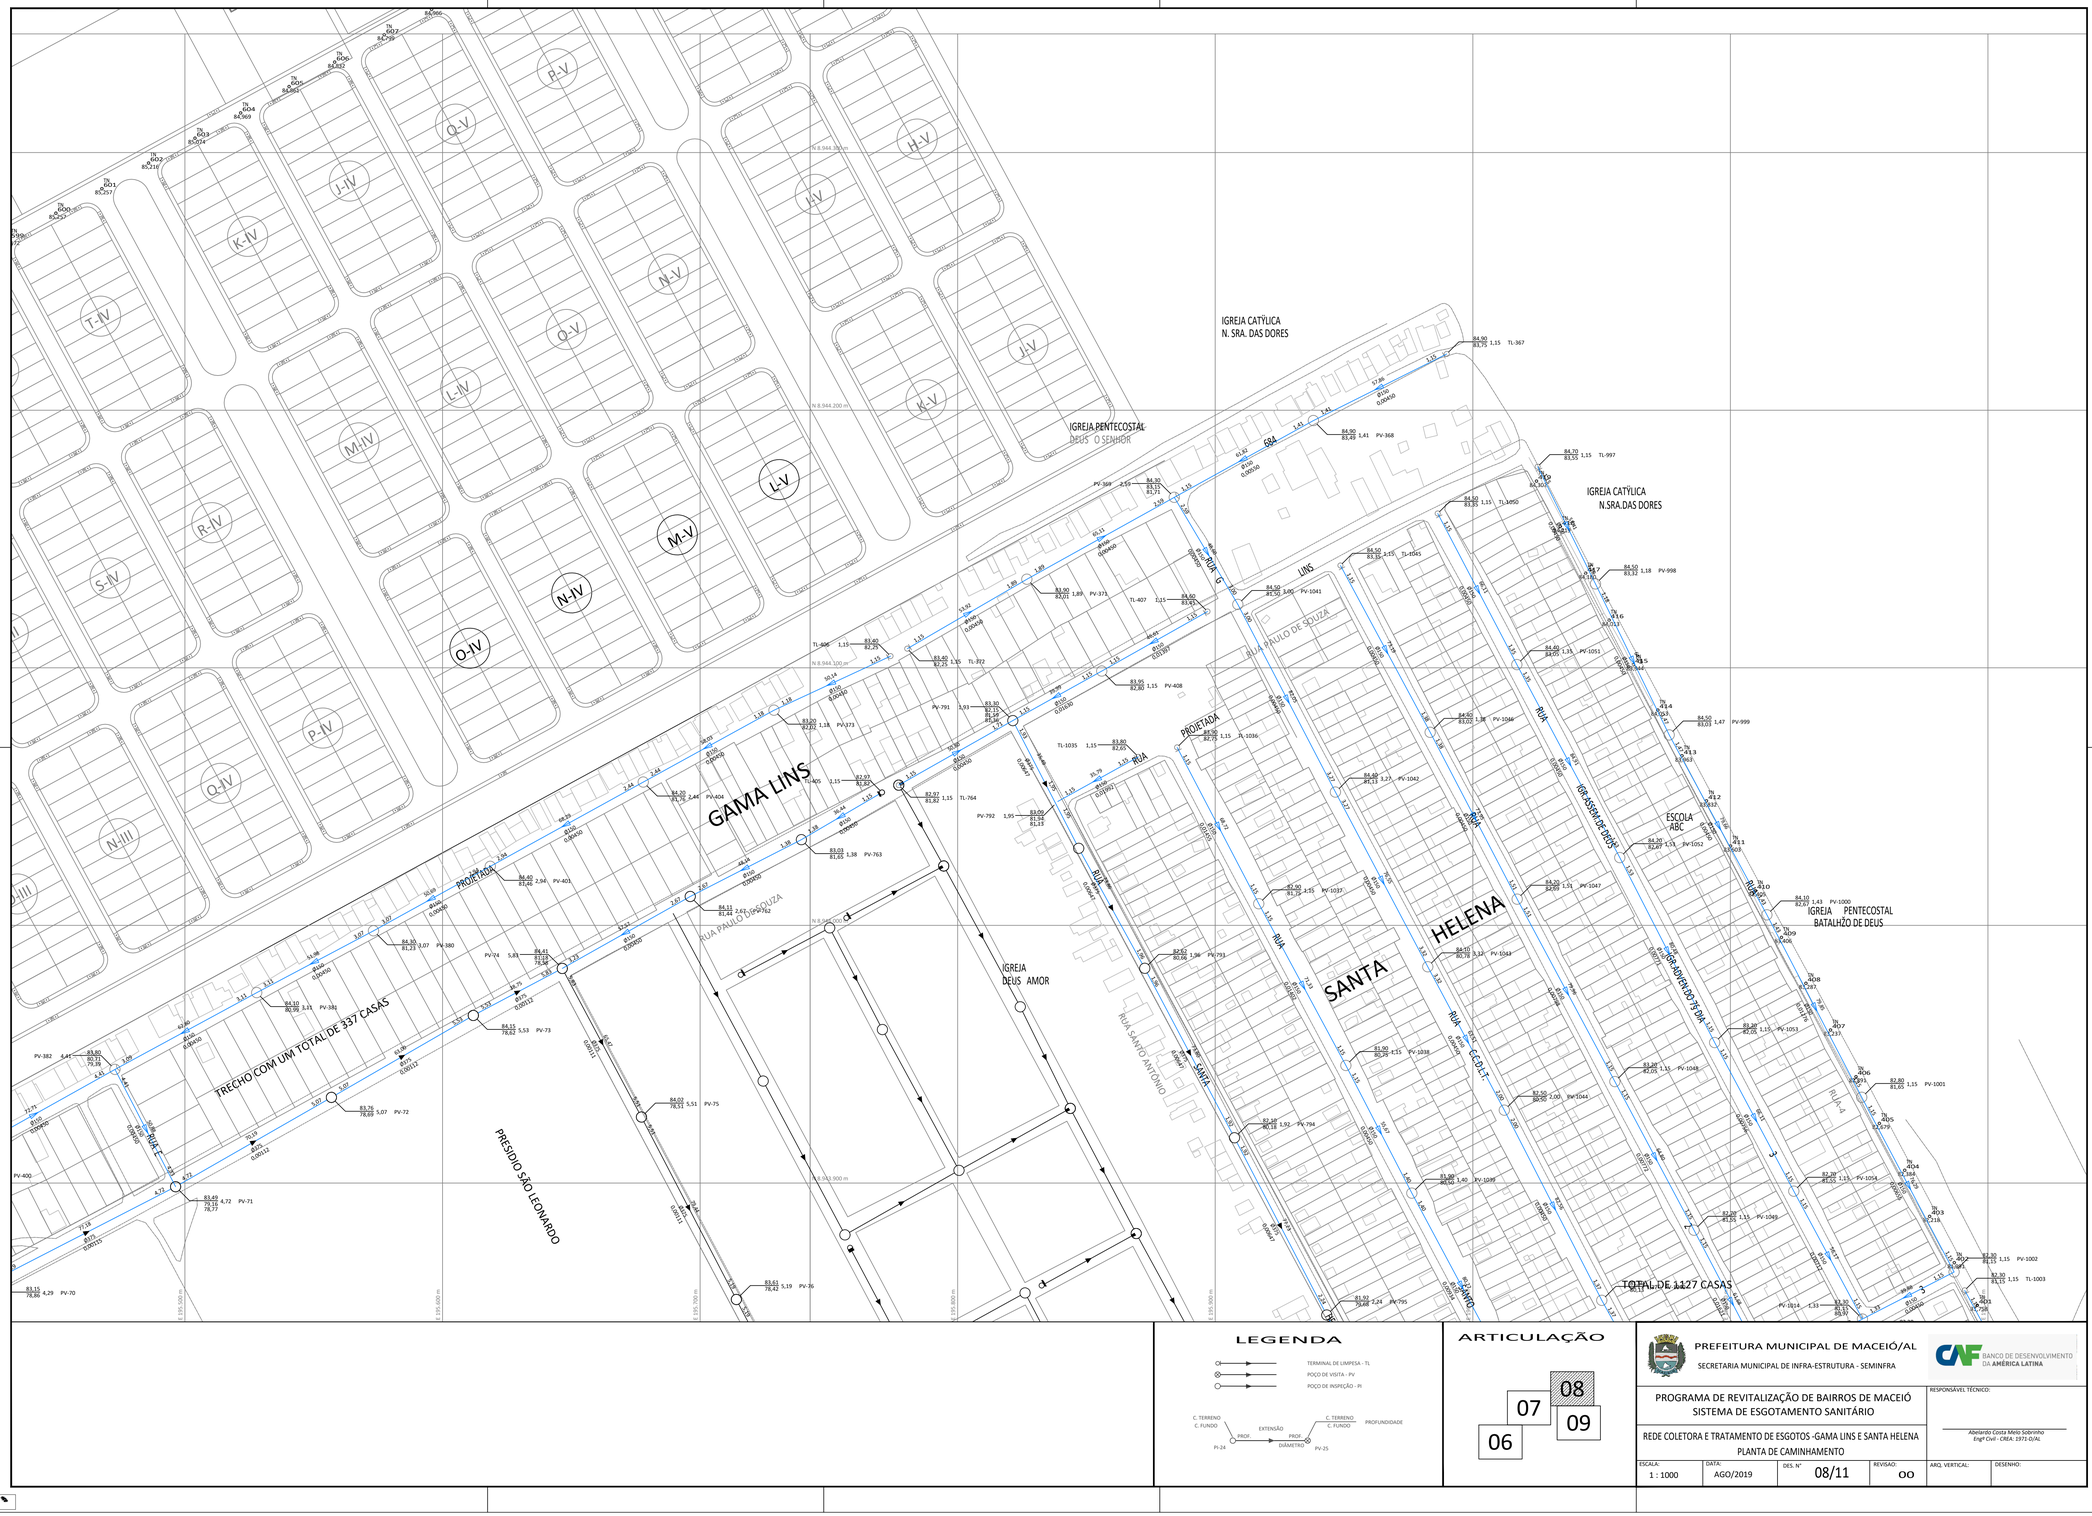
IGREJA CATÝLICA
N. SRA. DAS DORES
IGREJA PENTECOSTAL
DEUS O SENHOR
GAMA LINS
RUA PAULO DE SOUZA
PROJETADA
RUA
TRECHO COM UM TOTAL DE 337 CASAS
PRESÍDIO SÃO LEONARDO
IGREJA
DEUS AMOR
RUA SANTO ANTÔNIO
SANTA
HELENA
IGREJA CATÝLICA
N.SRA.DAS DORES
IGREJA PENTECOSTAL
BATALHÃO DE DEUS
ESCOLA
ABC
TOTAL DE 1127 CASAS
LEGENDA
TERMINAL DE LIMPESA - TL
POÇO DE VISITA - PV
POÇO DE INSPEÇÃO - PI
C. TERRENO
C. FUNDO
PROF.
EXTENSÃO
DIÂMETRO
PROFUNDIDADE
ARTICULAÇÃO
06
07
08
09
PREFEITURA MUNICIPAL DE MACEIÓ/AL
SECRETARIA MUNICIPAL DE INFRA-ESTRUTURA - SEMINFRA
BANCO DE DESENVOLVIMENTO DA AMÉRICA LATINA
PROGRAMA DE REVITALIZAÇÃO DE BAIRROS DE MACEIÓ
SISTEMA DE ESGOTAMENTO SANITÁRIO
REDE COLETORA E TRATAMENTO DE ESGOTOS -GAMA LINS E SANTA HELENA
PLANTA DE CAMINHAMENTO
RESPONSAVEL TÉCNICO:
Abelardo Costa Melo Sobrinho
Engº Civil - CREA: 1971-D/AL
ESCALA: 1 : 1000
DATA: AGO/2019
DES. Nº 08/11
REVISÃO: 00
ARQ. VERTICAL:
DESENHO: