








ESQUEMA DE LIGAÇÃO DOMICILIAR  
LIGAÇÃO DOMICILIAR COM UMA RESIDÊNCIA

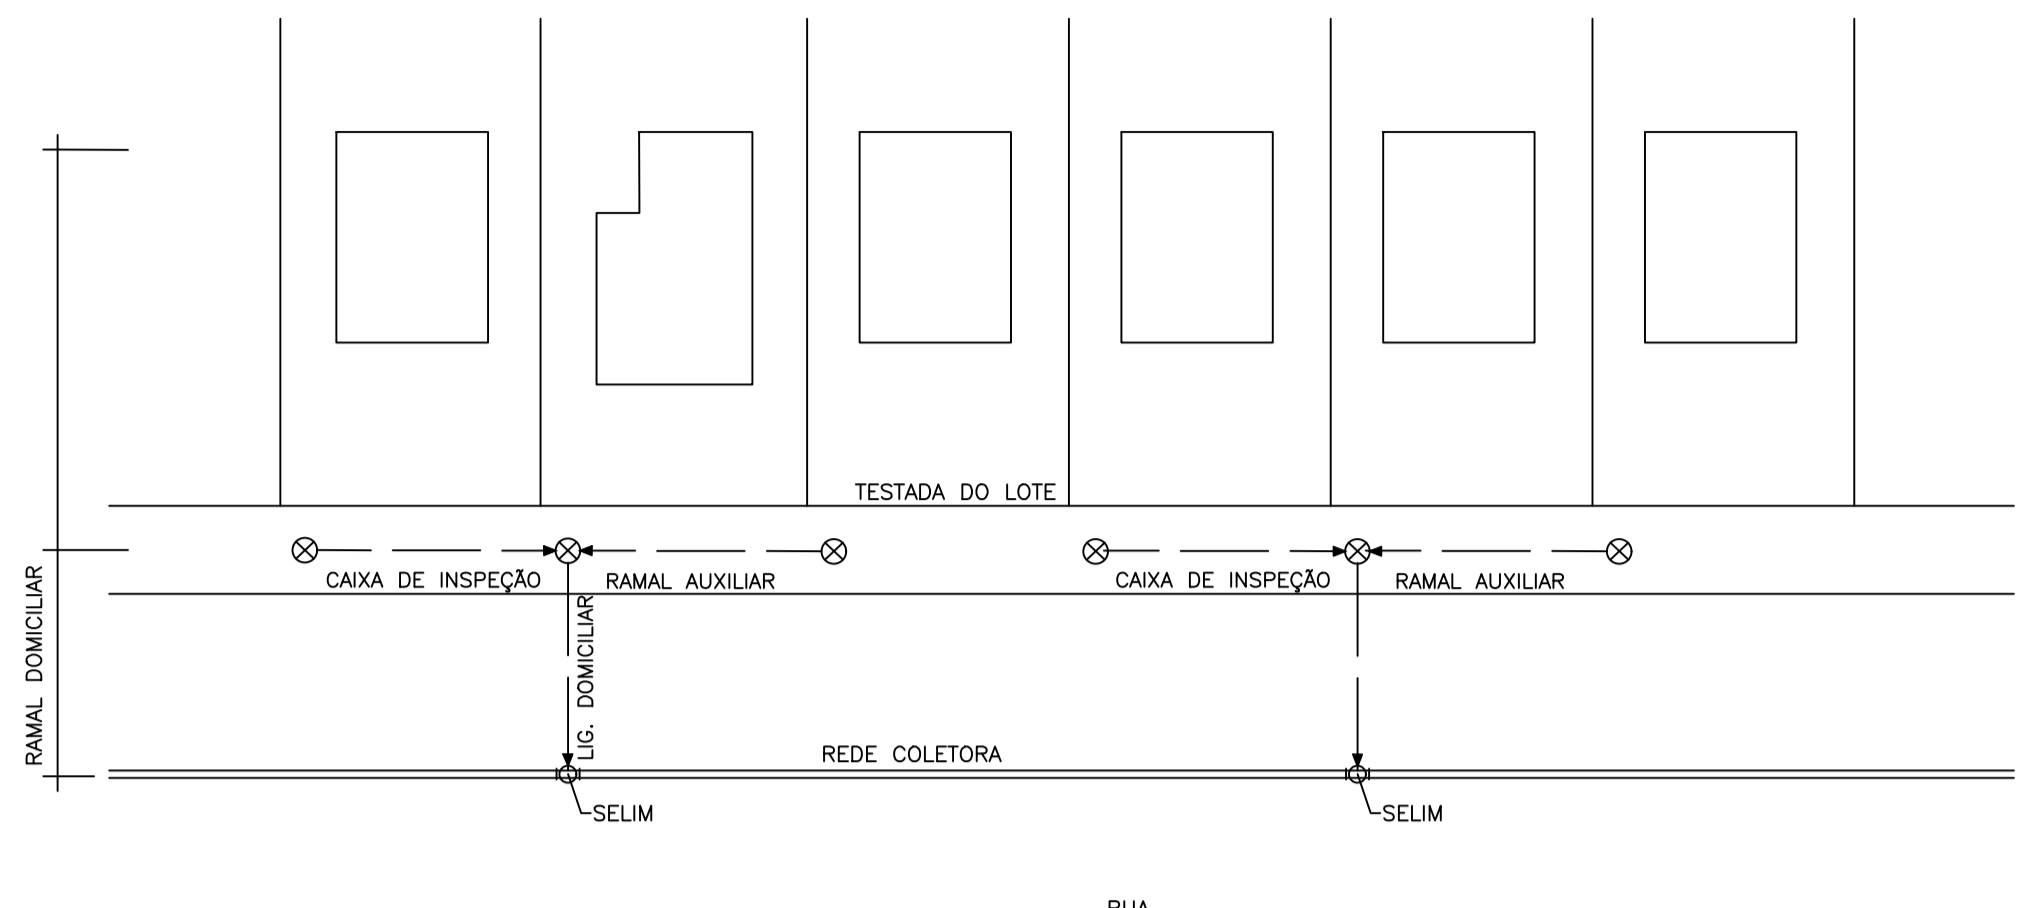


LIGAÇÃO DOMICILIAR TIPO MULTIFAMILIAR  
LIGAÇÃO DOMICILIAR COM NO MÁXIMO (06) SEIS CASAS  
QUANDO AS CONDIÇÕES LOCAIS FOREM FAVORÁVEIS.

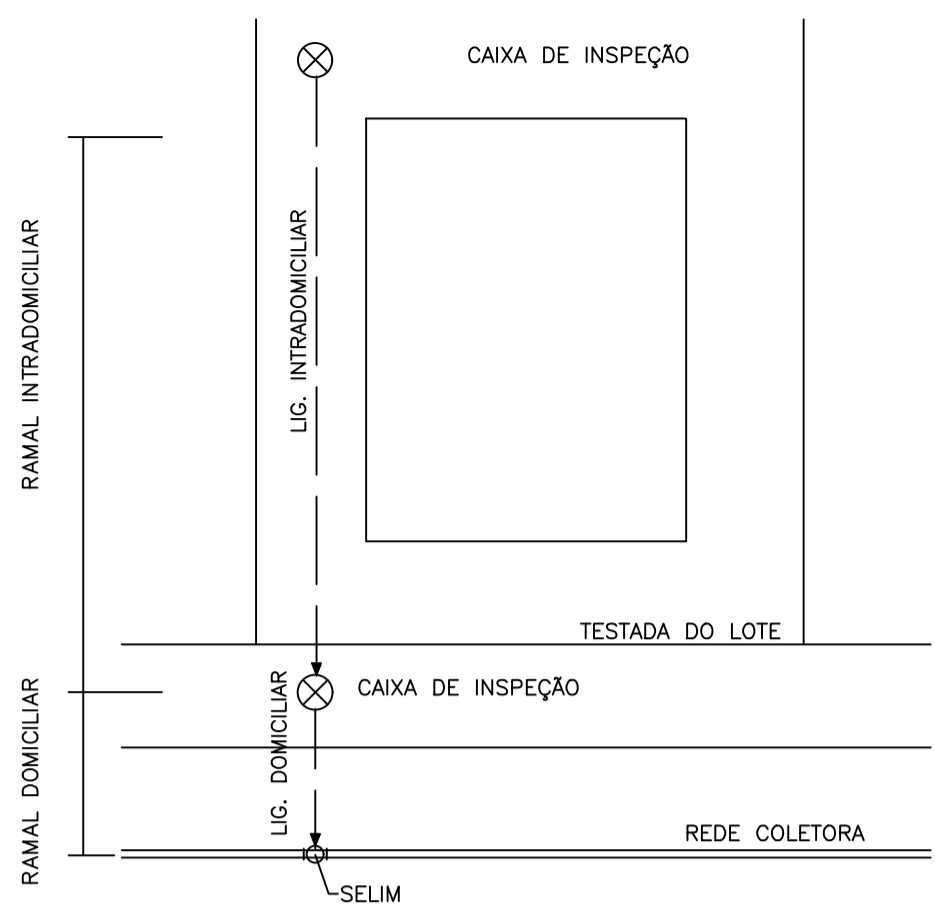

ESQUEMA DE LIGAÇÃO INTRADOMICILIAR

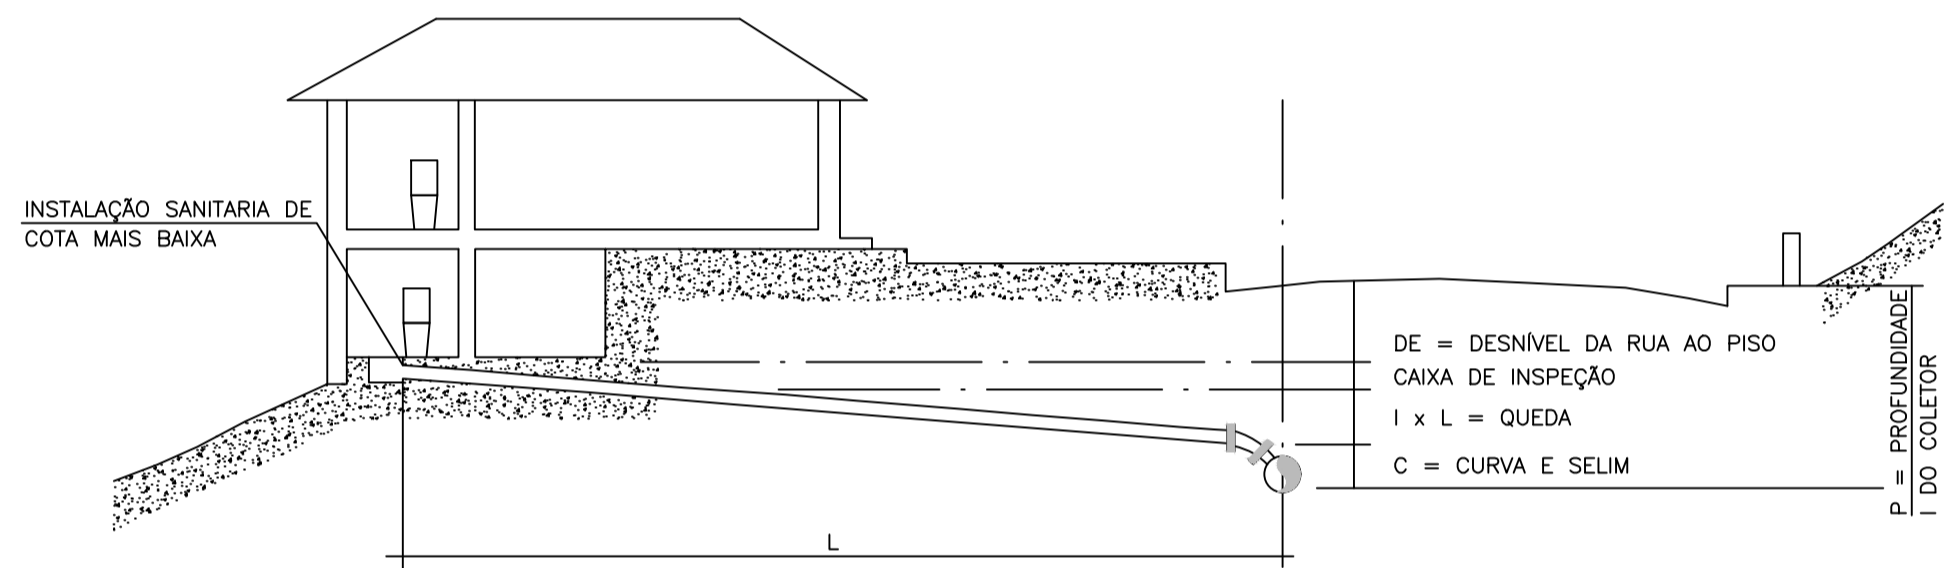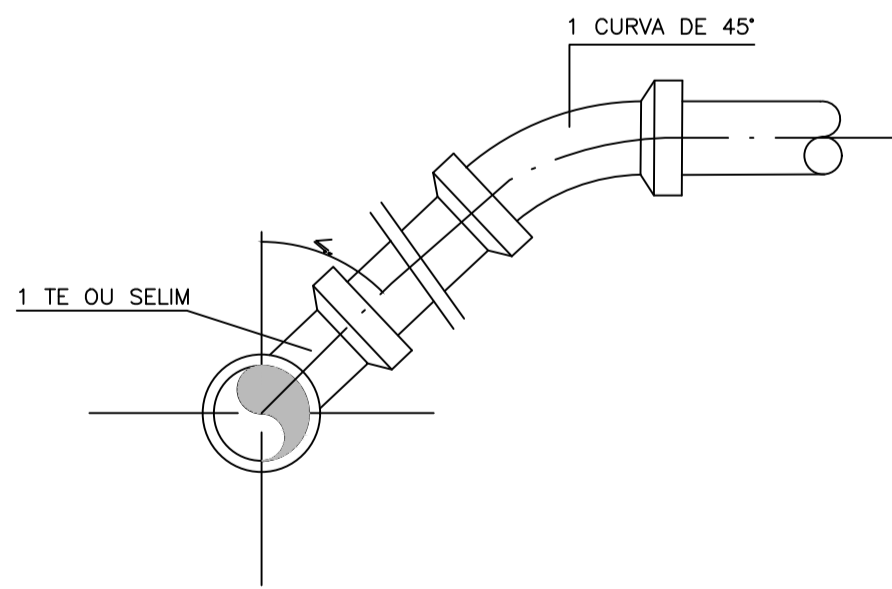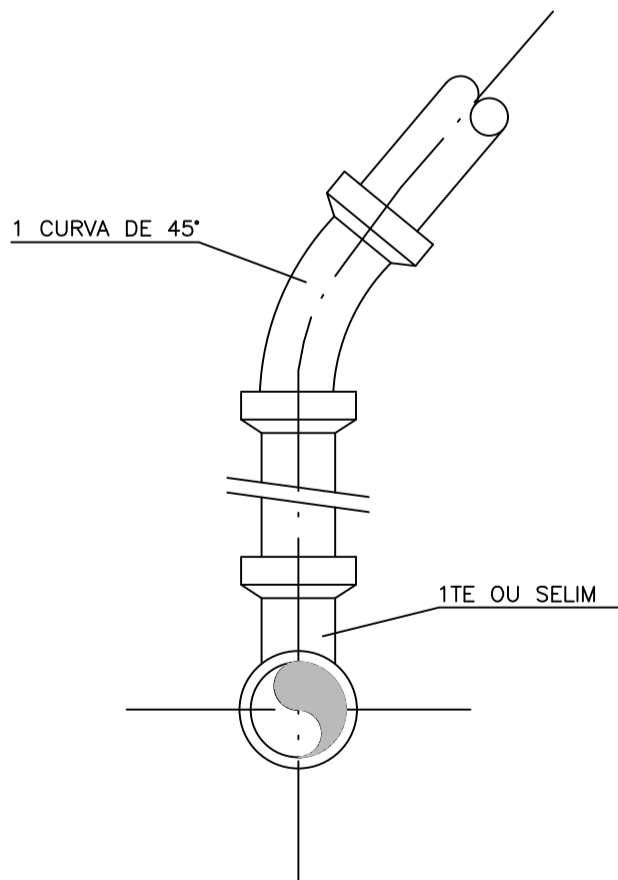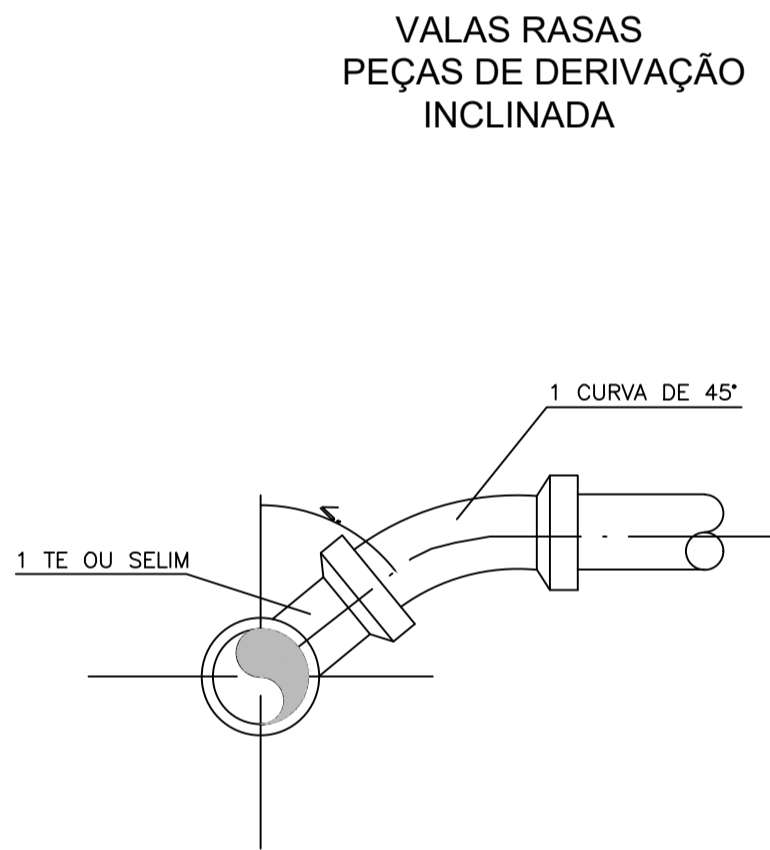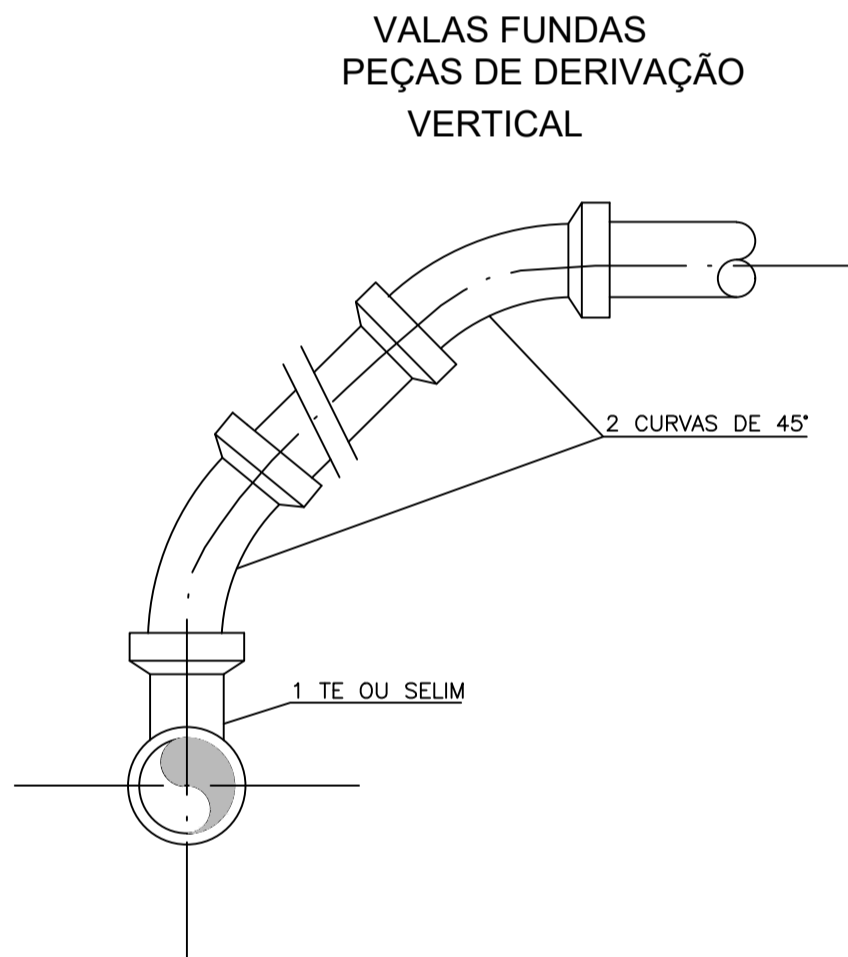

DETERMINAÇÃO DA PROFUNDIDADE MÍNIMA DO COLETOR  
EM FUNÇÃO DO RAMAL DOMICILIAR

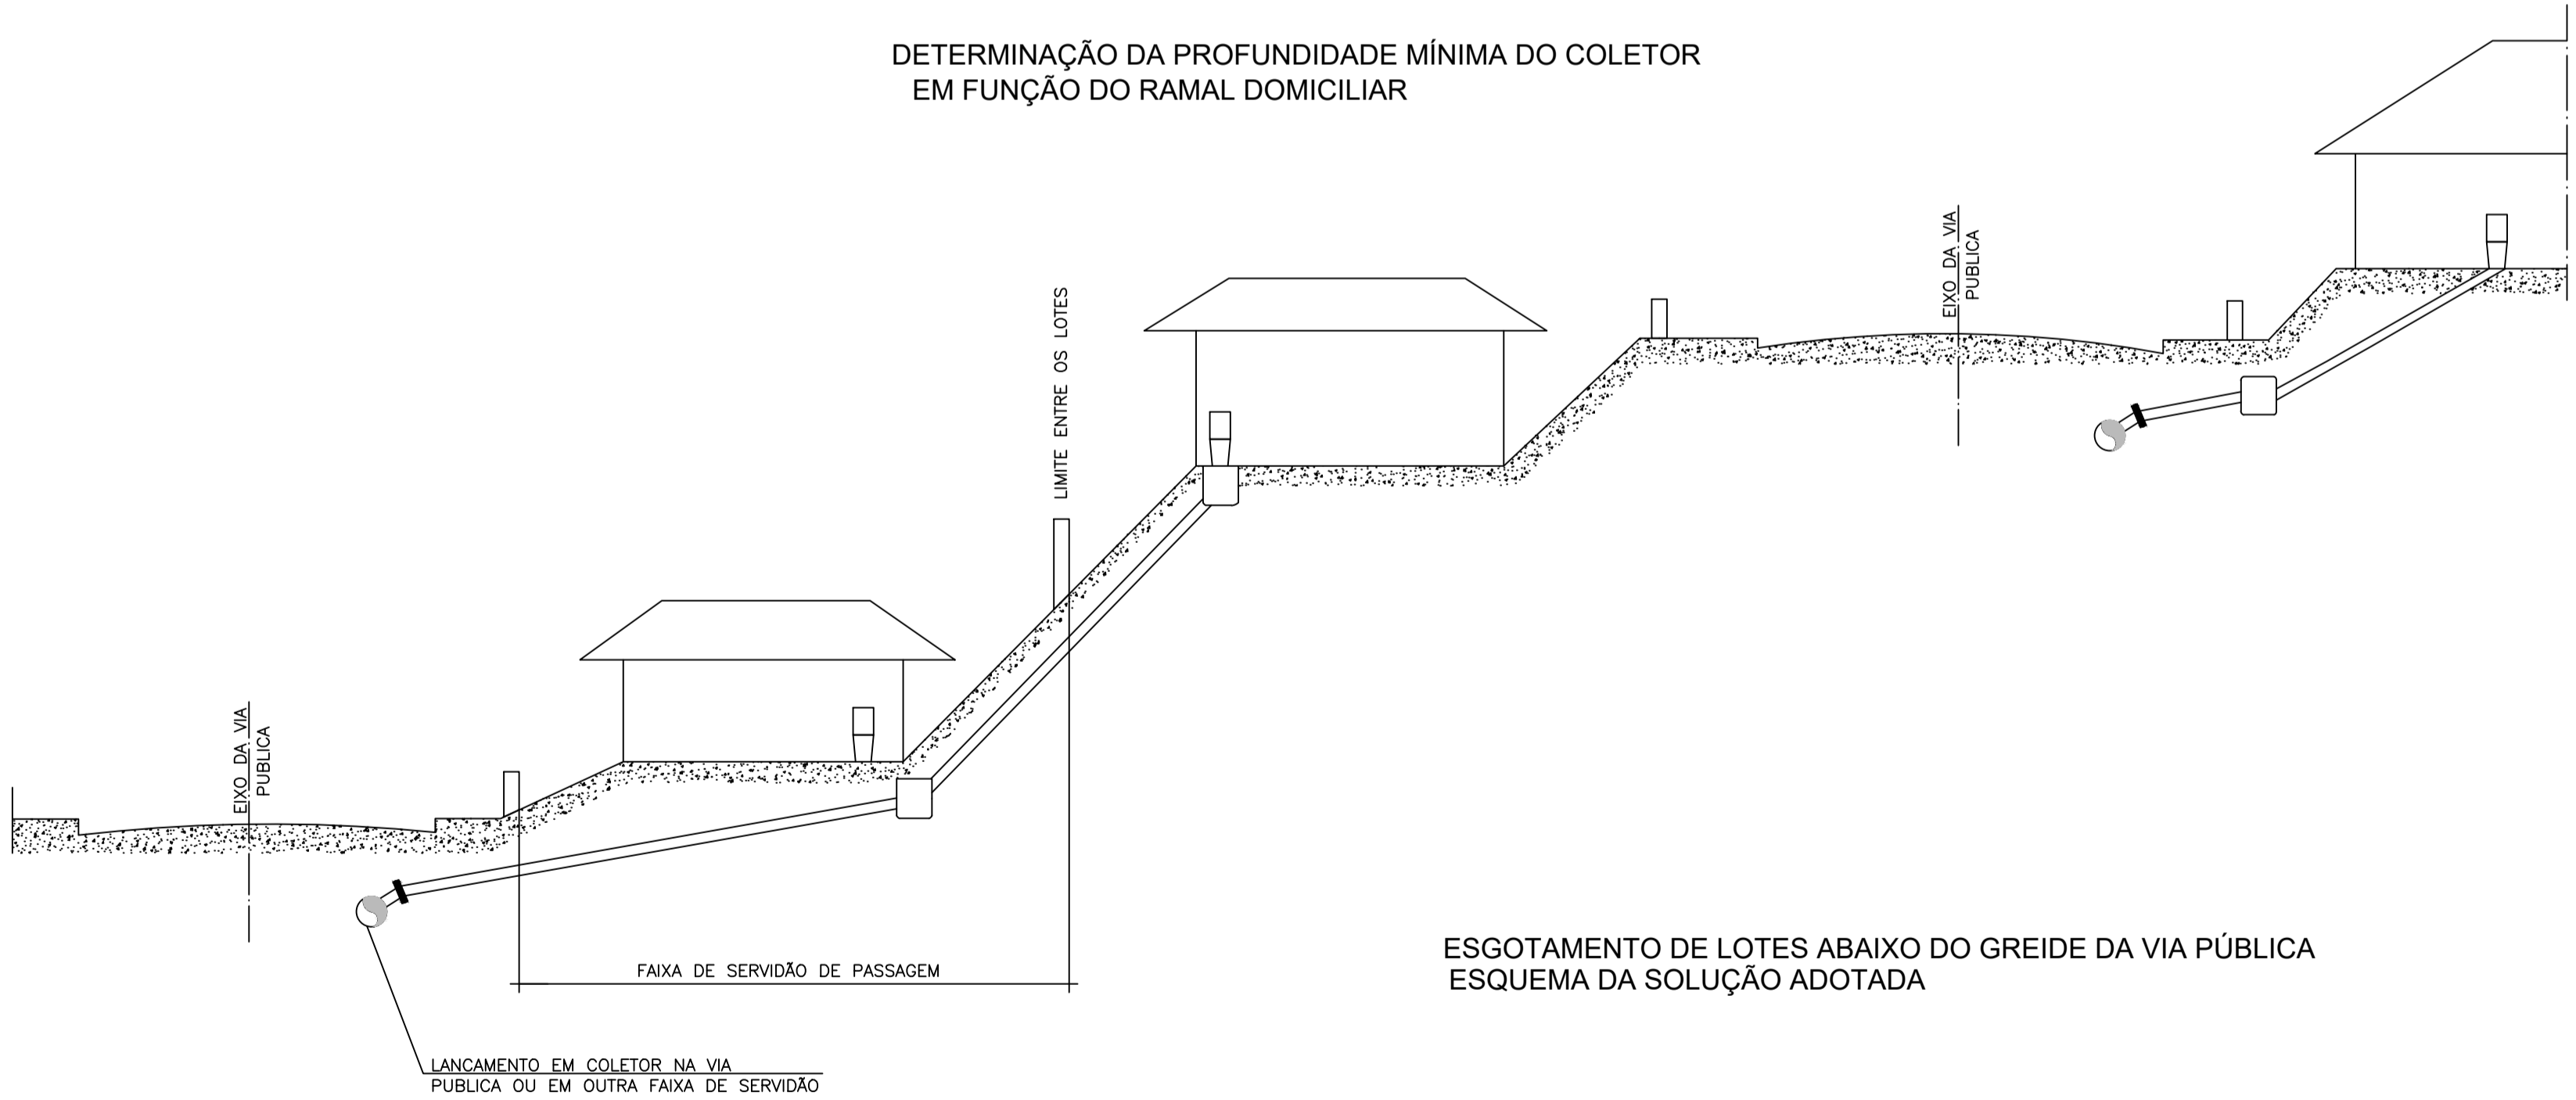

ESGOTAMENTO DE LOTES ABAIXO DO GREIDE DA VIA PÚBLICA  
ESQUEMA DA SOLUÇÃO ADOTADA

				<b>PREFEITURA MUNICIPAL DE MACEIÓ/AL</b> SECRETARIA MUNICIPAL DE INFRA-ESTRUTURA - SEMINFRA		 <b>BNF</b> BANCO DE DESENVOLVIMENTO DA AMÉRICA LATINA	
<b>PROGRAMA DE REVITALIZAÇÃO DE BAIROS DE MACEIO</b> <b>SISTEMA DE ESGOTAMENTO SANITÁRIO</b>						<b>RESPONSÁVEL TÉCNICO</b>	
<b>TÍTULO</b> <b>REDE COLETORA</b> <b>DETALHE DE LIGAÇÃO DOMICILIAR</b>						<b>ABELARDO COSTA MELO SDBRINHO</b> ENRº CIVIL, CRECA MAC/05861490-7	
<b>ESCALA:</b> INDICADAS		<b>DATA:</b> AGOSTO 2019	<b>DES. Nº</b> 11/11	<b>REVISÃO</b> 00	<b>ARQ. VERTICAL:</b>		<b>DESENHO</b>