## PAVIMENTAÇÃO

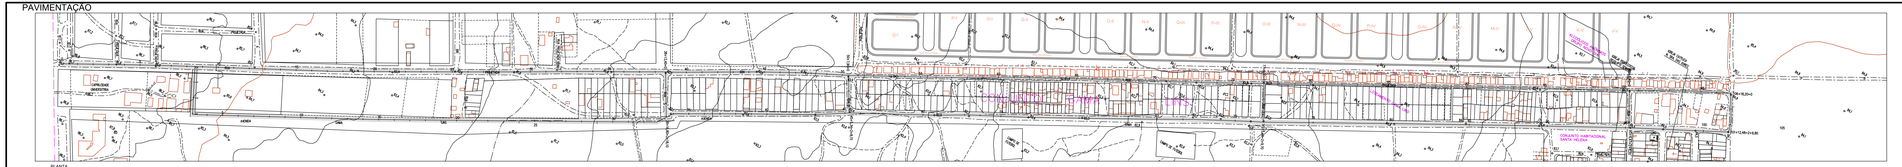

PLANTA
ESCALA 1/2000

| RELAÇÃO DE RUAS | | | | MOVIMENTO DE TERRA DO ARRUAMENTO | | | |
|---|---|---|---|---|---|---|---|
| | | | | ÁREA | | VOLUME | |
| CÓDIGO | RUA | COMP. LAT. ESQ. (m) | COMP. LAT. DIR. (m) | ÁREA DE PAVIMENTAÇÃO (m²) | COMPR.LAT. ESQ. (m²) | COMPR.LAT. DIR. (m²) | CORTE (m³) |
| 1 | RUA RETA 01 ( RUA 02) | 0,0725 | 0,06 | 1.512,00 | 36,27 | 29,02 | 1.541,29 |
| 2 | RUA CURVA 01 ( RUA 03) | 0,0725 | 0,06 | 1.512,00 | 36,27 | 29,02 | 1.541,29 |
| 3 | RUA RETA 02 ( RUA 04) | 0,0725 | 0,06 | 1.512,00 | 36,27 | 29,02 | 1.541,29 |
| 4 | RUA CURVA 02 ( RUA 05) | 0,0725 | 0,06 | 1.512,00 | 36,27 | 29,02 | 1.541,29 |
| 5 | RUA RETA 03 ( RUA 06) | 0,0725 | 0,06 | 1.512,00 | 36,27 | 29,02 | 1.541,29 |
| 6 | RUA CURVA 03 ( RUA 07) | 0,0725 | 0,06 | 1.512,00 | 36,27 | 29,02 | 1.541,29 |
| 7 | RUA CURVA 04 ( RUA 08) | 0,0725 | 0,06 | 1.512,00 | 36,27 | 29,02 | 1.541,29 |
| 8 | RUA CURVA 05 ( RUA 09) | 0,0725 | 0,06 | 1.512,00 | 36,27 | 29,02 | 1.541,29 |
| | TOTAL | 0,0725 | 0,06 | 1.512,00 | 36,27 | 29,02 | 1.541,29 |

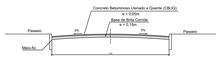


CAMADAS DA PAVIMENTAÇÃO ASFÁLTICA
SEM ESCALA

PLANTA DE SITUAÇÃO
S/ ESCALA

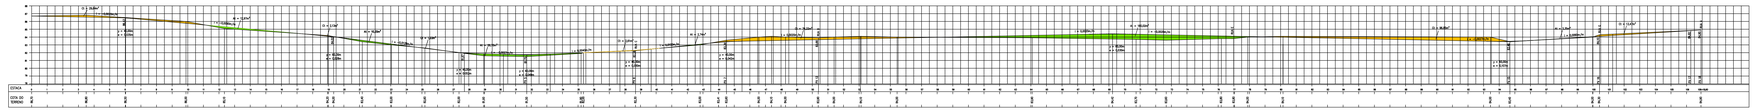

RUA PROJETADA
ESCALA H = 1/2000
V = 1/200

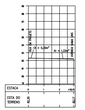

RUA "A"
ESCALA H = 1/2000
V = 1/200

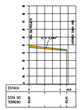

RUA "A"
ESCALA H = 1/2000
V = 1/200

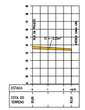

RUA "B"
ESCALA H = 1/2000
V = 1/200

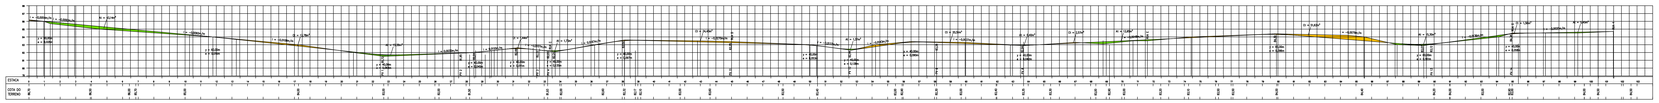

AVENIDA GAMA LINS
ESCALA H = 1/2000
V = 1/200

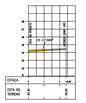

RUA "G"
ESCALA H = 1/2000
V = 1/200

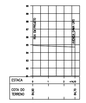

RUA "A"
ESCALA H = 1/2000
V = 1/200

## DRENAGEM PLUVIAL

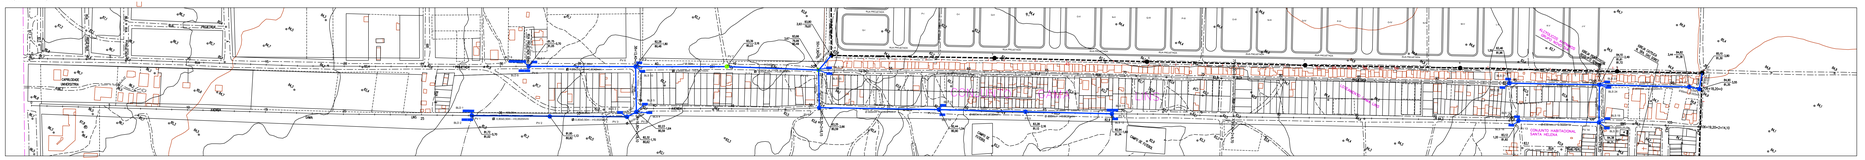

PLANTA
ESCALA 1/2000

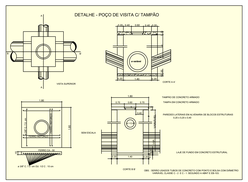


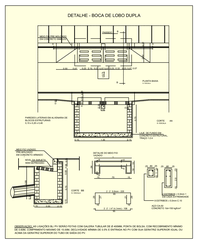


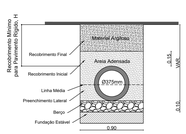


DETALHE DE VALA PARA LIGAÇÃO
BOCA DE LOBO/PV EM TUBOS
PEAD DE Ø375mm
S/ ESCALA

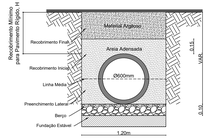


DETALHE DE VALA PARA TUBOS
PEAD DE Ø600mm
S/ ESCALA

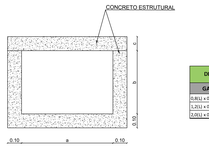


GALERIA CELULAR SIMPLES
S/ ESCALA

| DIMENSIONAMENTO DO DETALHE DA GALERIA CELULAR | | | | |
|---|---|---|---|---|
| GALERIA | a | b | c | L |
| 0,8(L) x 0,5(H) | 0,80 | 0,50 | 0,10 | 272,00 |
| 1,2(L) x 0,5(H) | 1,20 | 0,50 | 0,12 | 137,00 |
| 2,0(L) x 0,5(H) | 2,00 | 0,50 | 0,12 | 261,00 |

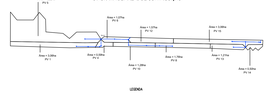

PREFEITURA MUNICIPAL DE MACEIÓ/AL
SECRETARIA MUNICIPAL DE INFRA-ESTRUTURA - SEMINFRA

CAF BANCO DE DESENVOLVIMENTO DA AMÉRICA LATINA

PROGRAMA DE REVITALIZAÇÃO DE BAIRROS DE MACEIO
DRENAGEM E PAVIMENTAÇÃO
GAMA LINS - BAIRRO CIDADE UNIVERSITÁRIA
PLANTA DE LOCAÇÃO DO ARRUAMENTO, PERFIS / GREIDES
PLANTA DE DRENAGEM DE AGUAS PLUVIAIS

RESPONSÁVEL TÉCNICO:

ESCALA: 1/2000 | DATA: MARÇO / 2019 | FOLHA Nº: 01/01 | REVISÃO: 00 | ARQ. VERTICAL: | DESENHO: