



RUA DA ALEGRIA - SEÇÃO TRANSVERSAL A-A'

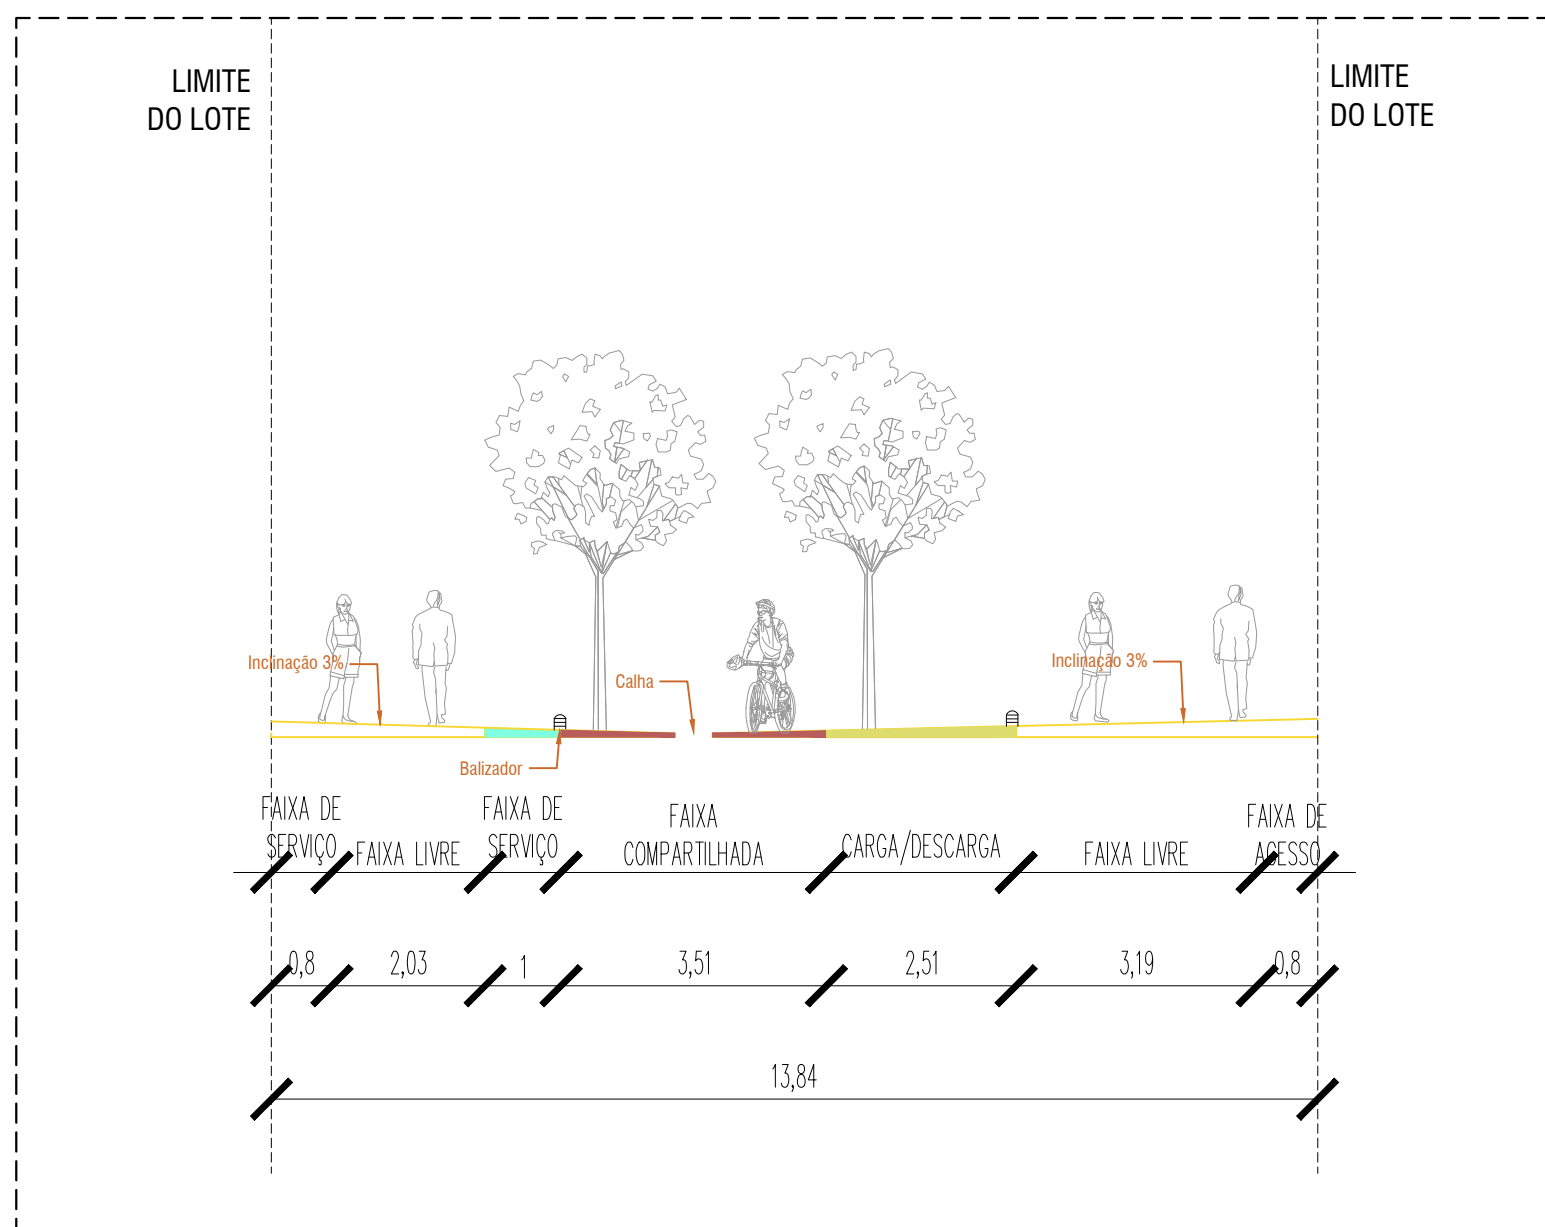


CORTE AA' - RUA DA ALEGRIA
ESCALA 1/100

RUA DA ALEGRIA - SEÇÃO TRANSVERSAL B-B'

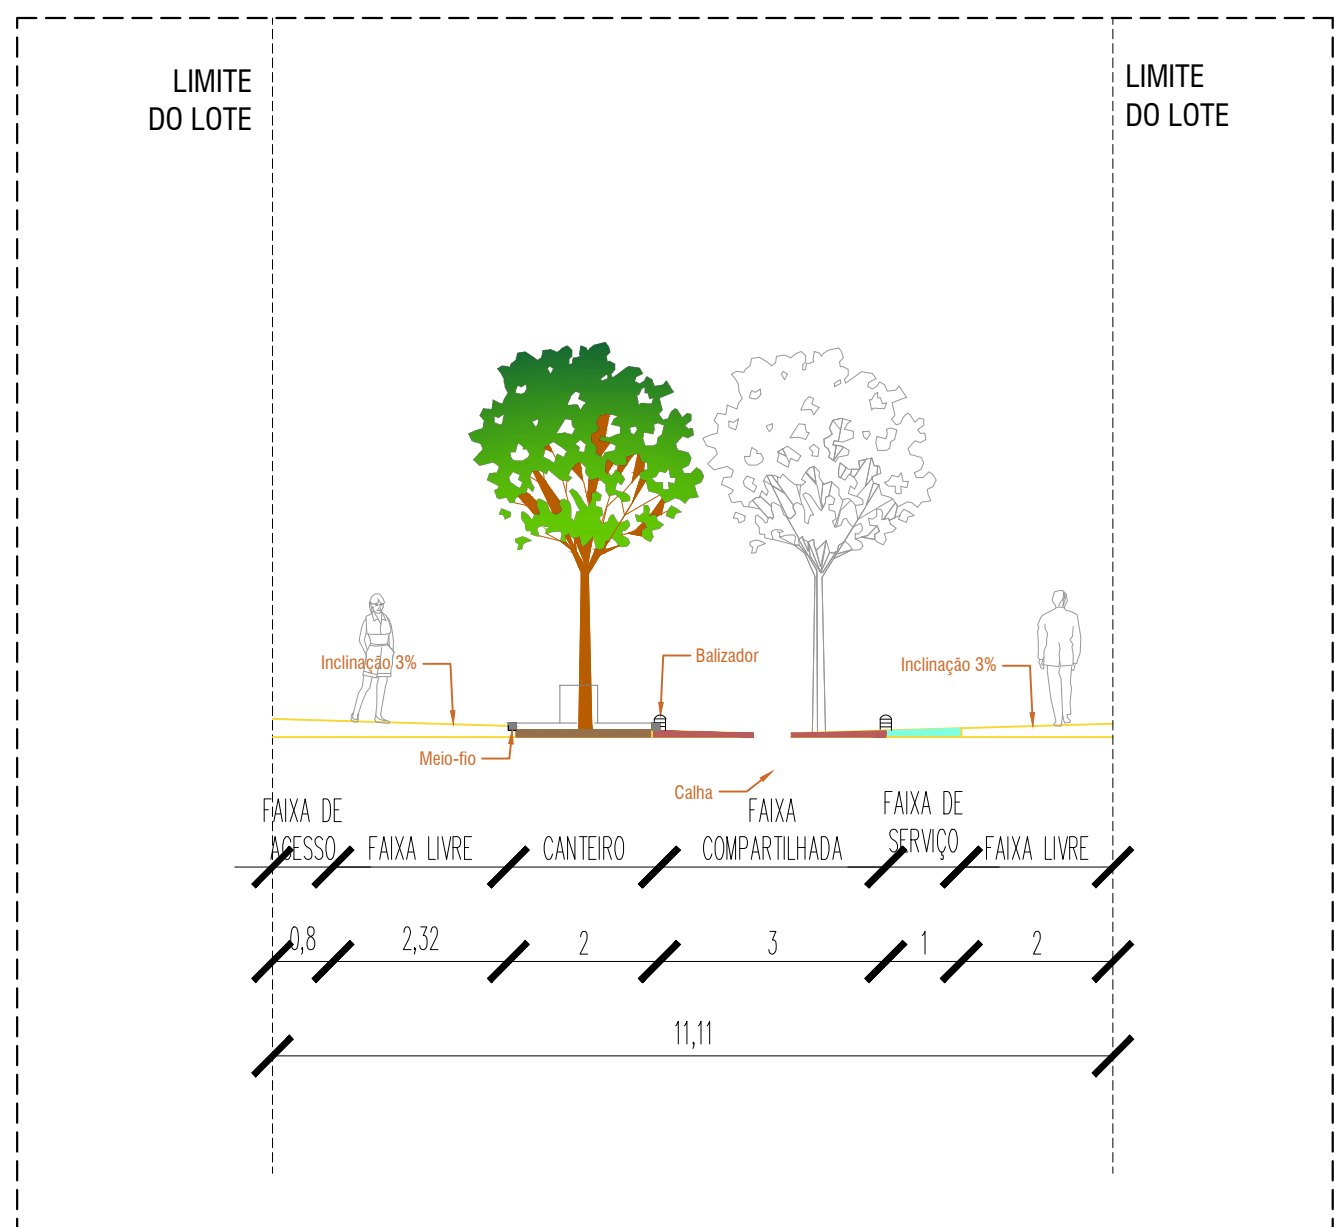

CORTE BB' - RUA DA ALEGRIA
ESCALA 1/100

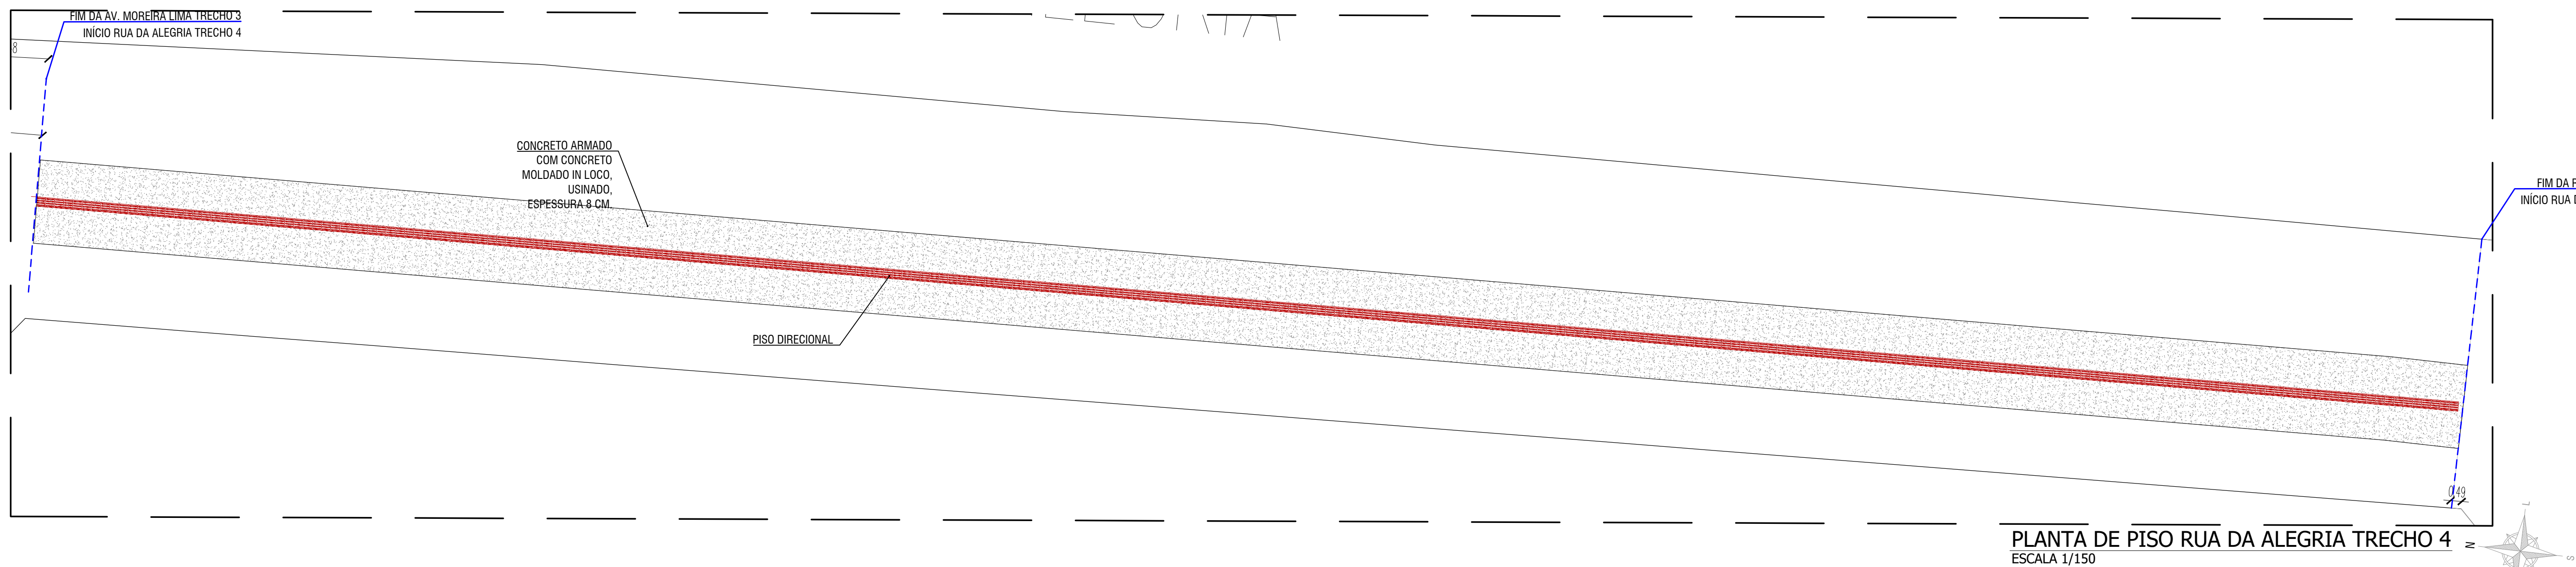

PLANTA DE PISO RUA DA ALEGRIA TRECHO 4
ESCALA 1/150

ITEM	NOME				TRECHO	COMPRIMENTO (m)	
6.1	RUA DA ALEGRIA				1	131,31	
LEGENDA DEMOLIR ITEM 6.1							
DESCRIÇÃO		QUANT. (m²)	DESCRIÇÃO		QUANT. (m²)	DESCRIÇÃO	QUANT. (m)
CONCRETO EXISTENTE		881,39	ASFALTO EXISTENTE		910,62	MEIO - FIO	255,35
LEGENDA CONSTRUIR ITEM 6.1							
SIMB.	DESCRIÇÃO	QUANT.	UN.	SIMB.	DESCRIÇÃO	QUANT.	UN.
	CONCRETO ARMADO COM CONCRETO MOLDADO IN LOCO, USINADO, ESPESURA 8 CM	1.086,99	m²		CANALETA EM ALVENARIA DE BLOCO CERÂMICO, 30X35CM	107,96	m
	CONCRETO USINADO ARMADO, PIGMENT VERMELHO OU SIMILAR, ESPESURA 10CM JUNTAS SERRADAS 5X10MM	30,72	m²		CANALETA EM ALVENARIA DE BLOCO CERÂMICO, 30X35CM (TAMPA SEM GRELHAS)	5,00	m
	INTERTRAVADO, COM BLOCO RETANGULAR COLORIDO DE (20X10)cm, ESPESURA 8cm NA COR AZUL	126,28	m²		CAIXA COLETORA (1X0,60m)	1	Un
	INTERTRAVADO, COM BLOCO RETANGULAR COLORIDO DE (20X10)cm, ESPESURA 8cm NA COR AMARELA	114,16	m²		MEIO - FIO EM CONCRETO PRÉ-FABRICADO, (10X0,15X130)cm	180,84	m
	INTERTRAVADO, COM BLOCO RETANGULAR COLORIDO DE (20X10)cm, ESPESURA 8cm NA COR VERMELHA	335,27	m²		SINALIZAÇÃO HORIZONTAL COM TINTA RETRORREFLETIVA	16,08	m²
	PISO TÁTIL DIRECIONAL E/OU ALERTA, DE CONCRETO COLORIDO, 40X40	112,64	m²		BALIZADOR DE CONCRETO	107	UN
					BANCOS DE CONCRETO SEM ENCOSTO (1,10X0,43X0,45m)	6	UN
ITEM	NOME				TRECHO	COMPRIMENTO (m)	
6.2	RUA DA ALEGRIA				2	105,11	
LEGENDA DEMOLIR ITEM 6.2							
DESCRIÇÃO		QUANT. (m²)	DESCRIÇÃO		QUANT. (m²)	DESCRIÇÃO	QUANT. (m)
CONCRETO EXISTENTE		430,49	ASFALTO EXISTENTE		649,29	MEIO - FIO	210,21
LEGENDA CONSTRUIR ITEM 6.2							
SIMB.	DESCRIÇÃO	QUANT.	UN.	SIMB.	DESCRIÇÃO	QUANT.	UN.
	CONCRETO ARMADO COM CONCRETO MOLDADO IN LOCO, USINADO, ESPESURA 8 CM	521,19	m²		CANALETA EM ALVENARIA DE BLOCO CERÂMICO, 30X35CM	94,03	m
	CONCRETO USINADO ARMADO, PIGMENT VERMELHO OU SIMILAR, ESPESURA 10CM JUNTAS SERRADAS 5X10MM	10,84	m²		CANALETA EM ALVENARIA DE BLOCO CERÂMICO, 30X35CM (TAMPA SEM GRELHAS)	3,59	m
	INTERTRAVADO, COM BLOCO RETANGULAR COLORIDO DE (20X10)cm, ESPESURA 8cm NA COR AZUL	124,10	m²		CAIXA COLETORA (1X0,60m)	1	Un
	INTERTRAVADO, COM BLOCO RETANGULAR COLORIDO DE (20X10)cm, ESPESURA 8cm NA COR AMARELA	81,14	m²		MEIO - FIO EM CONCRETO PRÉ-FABRICADO, (10X0,15X130)cm	106,48	m
	INTERTRAVADO, COM BLOCO RETANGULAR COLORIDO DE (20X10)cm, ESPESURA 8cm NA COR VERMELHA	234,22	m²		SINALIZAÇÃO HORIZONTAL COM TINTA RETRORREFLETIVA	12,24	m²
	PISO TÁTIL DIRECIONAL E/OU ALERTA, DE CONCRETO COLORIDO, 40X40	101,28	m²		BALIZADOR DE CONCRETO	105	UN
					BANCOS DE CONCRETO SEM ENCOSTO (1,10X0,43X0,45m)	3	UN
ITEM	NOME				TRECHO	COMPRIMENTO (m)	
6.3	RUA DA ALEGRIA				3	107,84	
LEGENDA DEMOLIR ITEM 6.3							
DESCRIÇÃO		QUANT. (m²)	DESCRIÇÃO		QUANT. (m²)	DESCRIÇÃO	QUANT. (m)
CONCRETO EXISTENTE		107,84	ASFALTO EXISTENTE		-	MEIO - FIO	-
LEGENDA CONSTRUIR ITEM 6.3							
SIMB.	DESCRIÇÃO	QUANT.	UN.	SIMB.	DESCRIÇÃO	QUANT.	UN.
	CONCRETO ARMADO COM CONCRETO MOLDADO IN LOCO, USINADO, ESPESURA 8 CM	96,17	m²		PISO TÁTIL DIRECIONAL E/OU ALERTA, DE CONCRETO COLORIDO, 40X40	11,84	m²
ITEM	NOME				TRECHO	COMPRIMENTO (m)	
3.4	RUA DA ALEGRIA				4	105,36	
LEGENDA DEMOLIR ITEM 6.4							
DESCRIÇÃO		QUANT. (m²)	DESCRIÇÃO		QUANT. (m²)	DESCRIÇÃO	QUANT. (m)
CONCRETO EXISTENTE		380,97	ASFALTO EXISTENTE		-	MEIO - FIO	-
LEGENDA CONSTRUIR ITEM 6.4							
SIMB.	DESCRIÇÃO	QUANT.	UN.	SIMB.	DESCRIÇÃO	QUANT.	UN.
	CONCRETO ARMADO COM CONCRETO MOLDADO IN LOCO, USINADO, ESPESURA 8 CM	339,05	m²		PISO TÁTIL DIRECIONAL E/OU ALERTA, DE CONCRETO COLORIDO, 40X40	41,82	m²
<div><div></div><div><p>PREFEITURA MUNICIPAL DE MACEIÓ SECRETARIA MUNICIPAL DE DESENVOLVIMENTO TERRITORIAL E MEIO AMBIENTE SECRETARIA ADJUNTA DE PLANEJAMENTO URBANO SECRETÁRIO ADJUNTO TÁCIO RODRIGUES BATISTA DE OLIVEIRA</p></div></div>							
TÍTULO/ OBRA: PROJETO DE REGULARIZAÇÃO DE CALÇADAS E ACESSIBILIDADE - CENTRO							
EQUIPE TÉCNICA: ARQ. TUANNE MONTEIRO DE CARVALHO CAU A153997-3 ARQ. PAULA DUQUE RANGEL CAU A137861-1 ARQ. ADRIANA CAVALCANTE DE ALBUQUERQUE CAU A13380-0 ARQ. LARISSA GABRIELLE SANTOS CAU A153766-3 ARQ. ROSA CRISTINA SOUZA DOS SANTOS CAU A12238-2 ARQ. EDITH MARIA NOGUEIRA DE ARAUJO CAU A8321-5 ARQ. WILDE DE ARAUJO NARAYATO CAU A17375-0 ARQ. MANUELLA PORTO CARDOSO FREMAN CAU A83537-0 ARQ. MARIA ASSUCIANY DE SOUZA CAU A18881-0 ARQ. HEBER MACIEL T. VASCONCELOS CAU A100092-0 ENG. DANI PEREIRA PRADOEN CREA 015136319-5 ENG. MARCELO SILVA DE OLIVEIRA CREA 250938099-0							
ESTAGIÁRIOS(A): DANIELARA MELO MARIA NEVES ISABELLA CAMARGO MARIA LUIZA MACHADO RODRIGO ROCHA IVO PEREIRA IGOR REINALDO SAVIO ROCHA							
RESPONSÁVEL TÉCNICO Tuanne Monteiro de Carvalho ARQ. TUANNE MONTEIRO DE CARVALHO CAU A153997-3							
DESCRIÇÃO PLANTA DE PISO: BECO SÃO JOSÉ - TRECHOS DE 1 A 4 - CORTES AA' E BB'							
LOCALIZAÇÃO: CENTRO, MACEIÓ - AL							
DATA: NOV/2019	ESCALA: INDICADA	PRANCHIA: 12/26					