




PLANTA DE PISO RUA BOA VISTA TRECHO 1
ESCALA 1/150

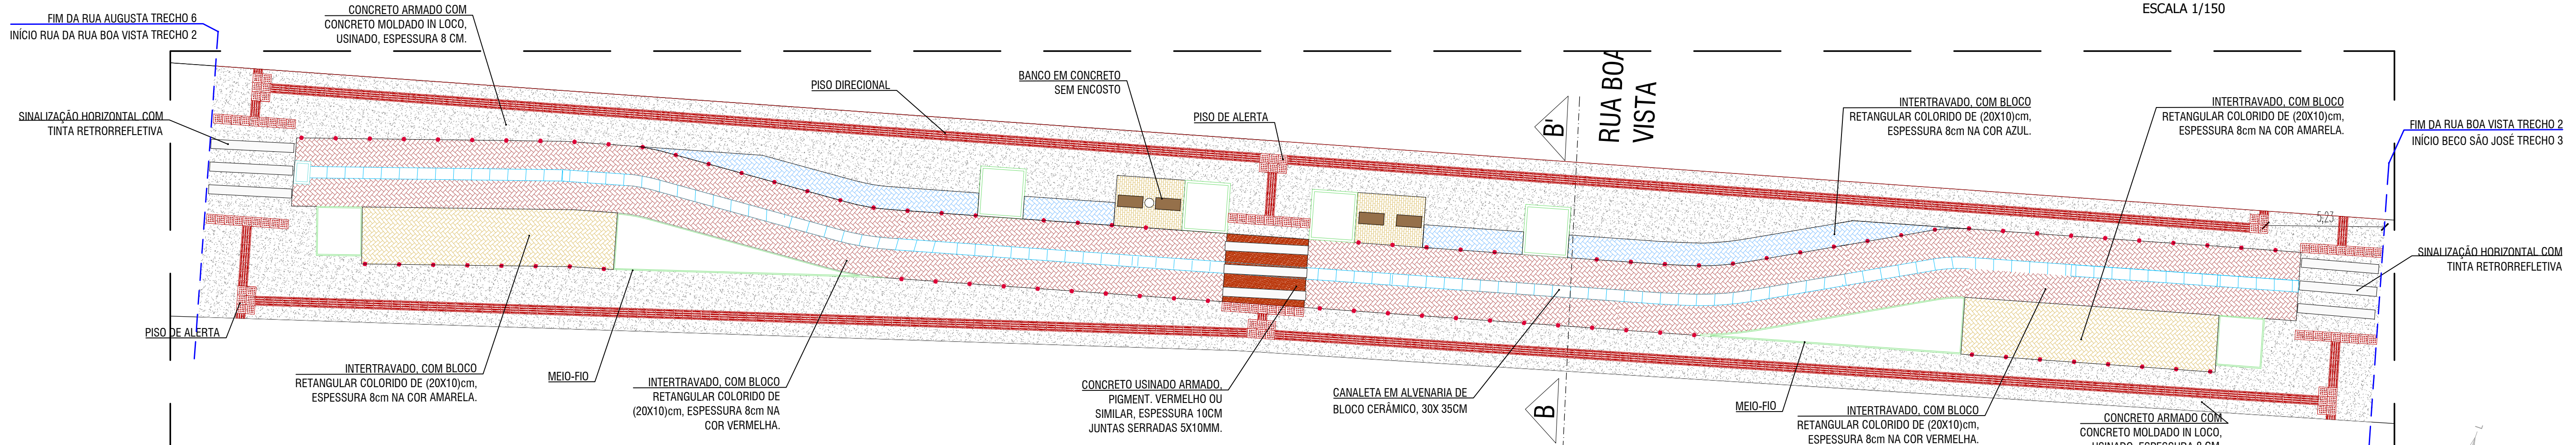


PLANTA DE PISO RUA BOA VISTA TRECHO 2
ESCALA 1/150

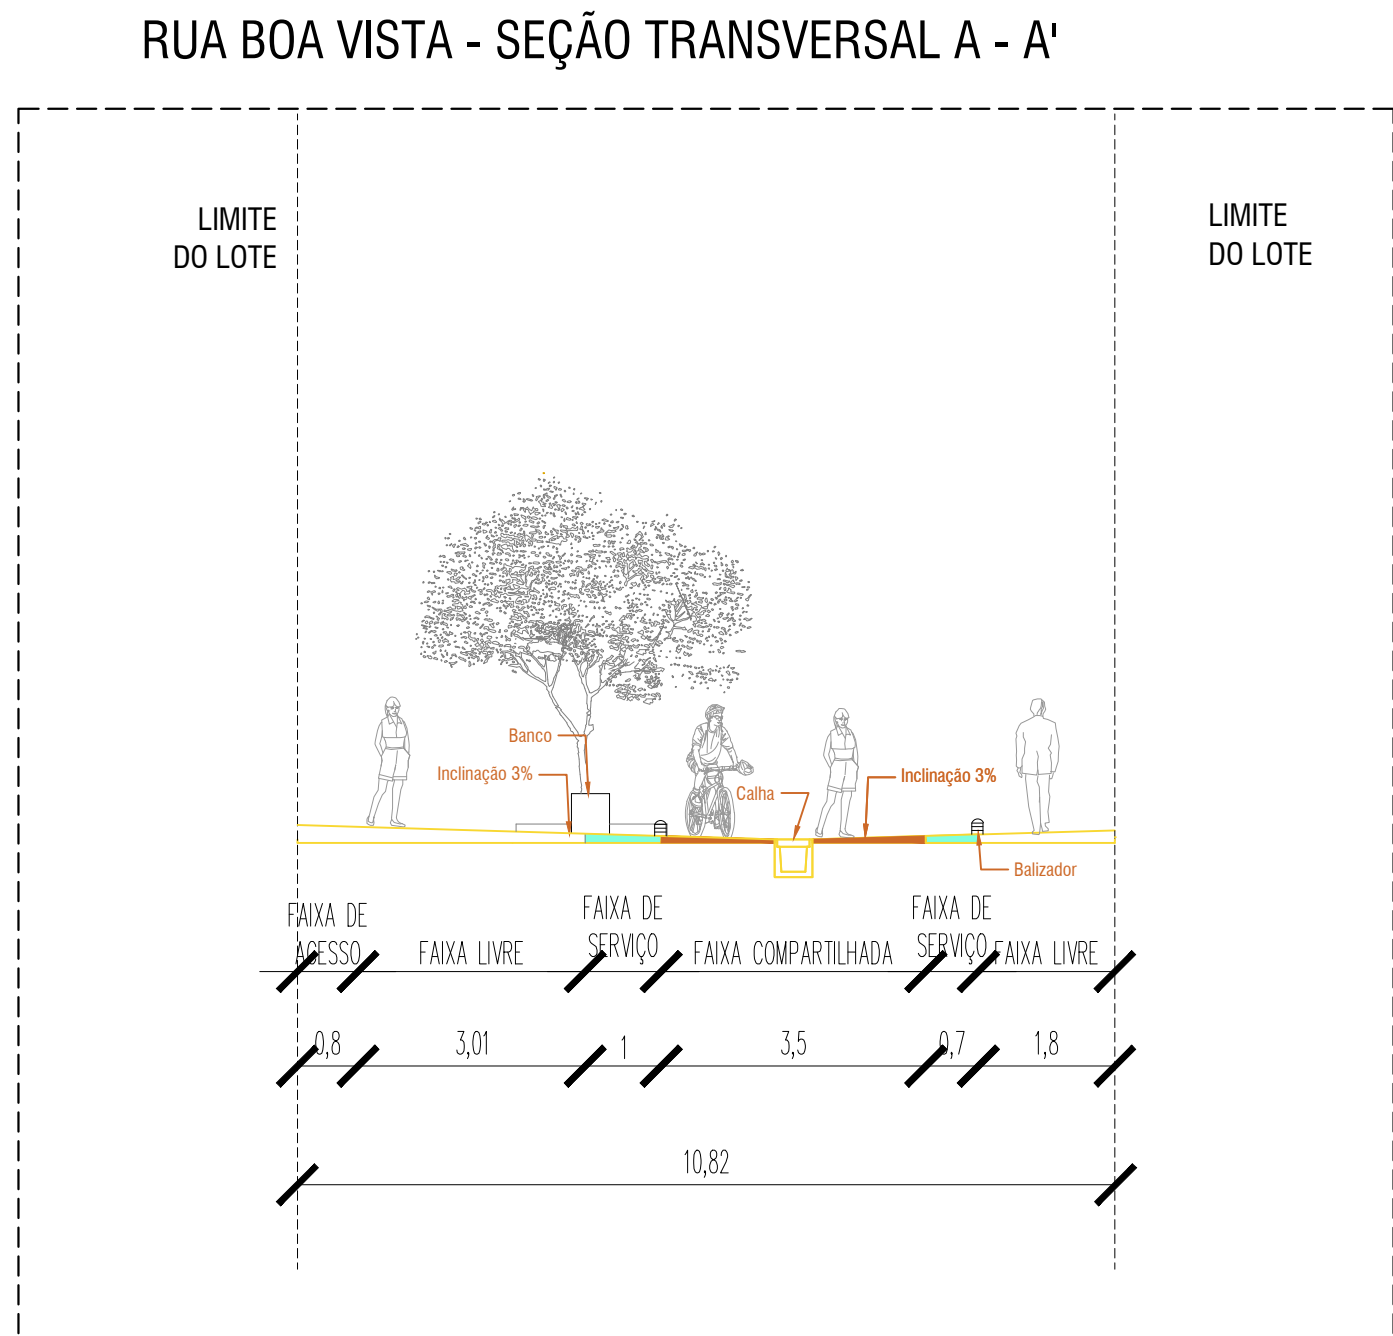


CORTE AA' RUA BOA VISTA
ESCALA 1/150

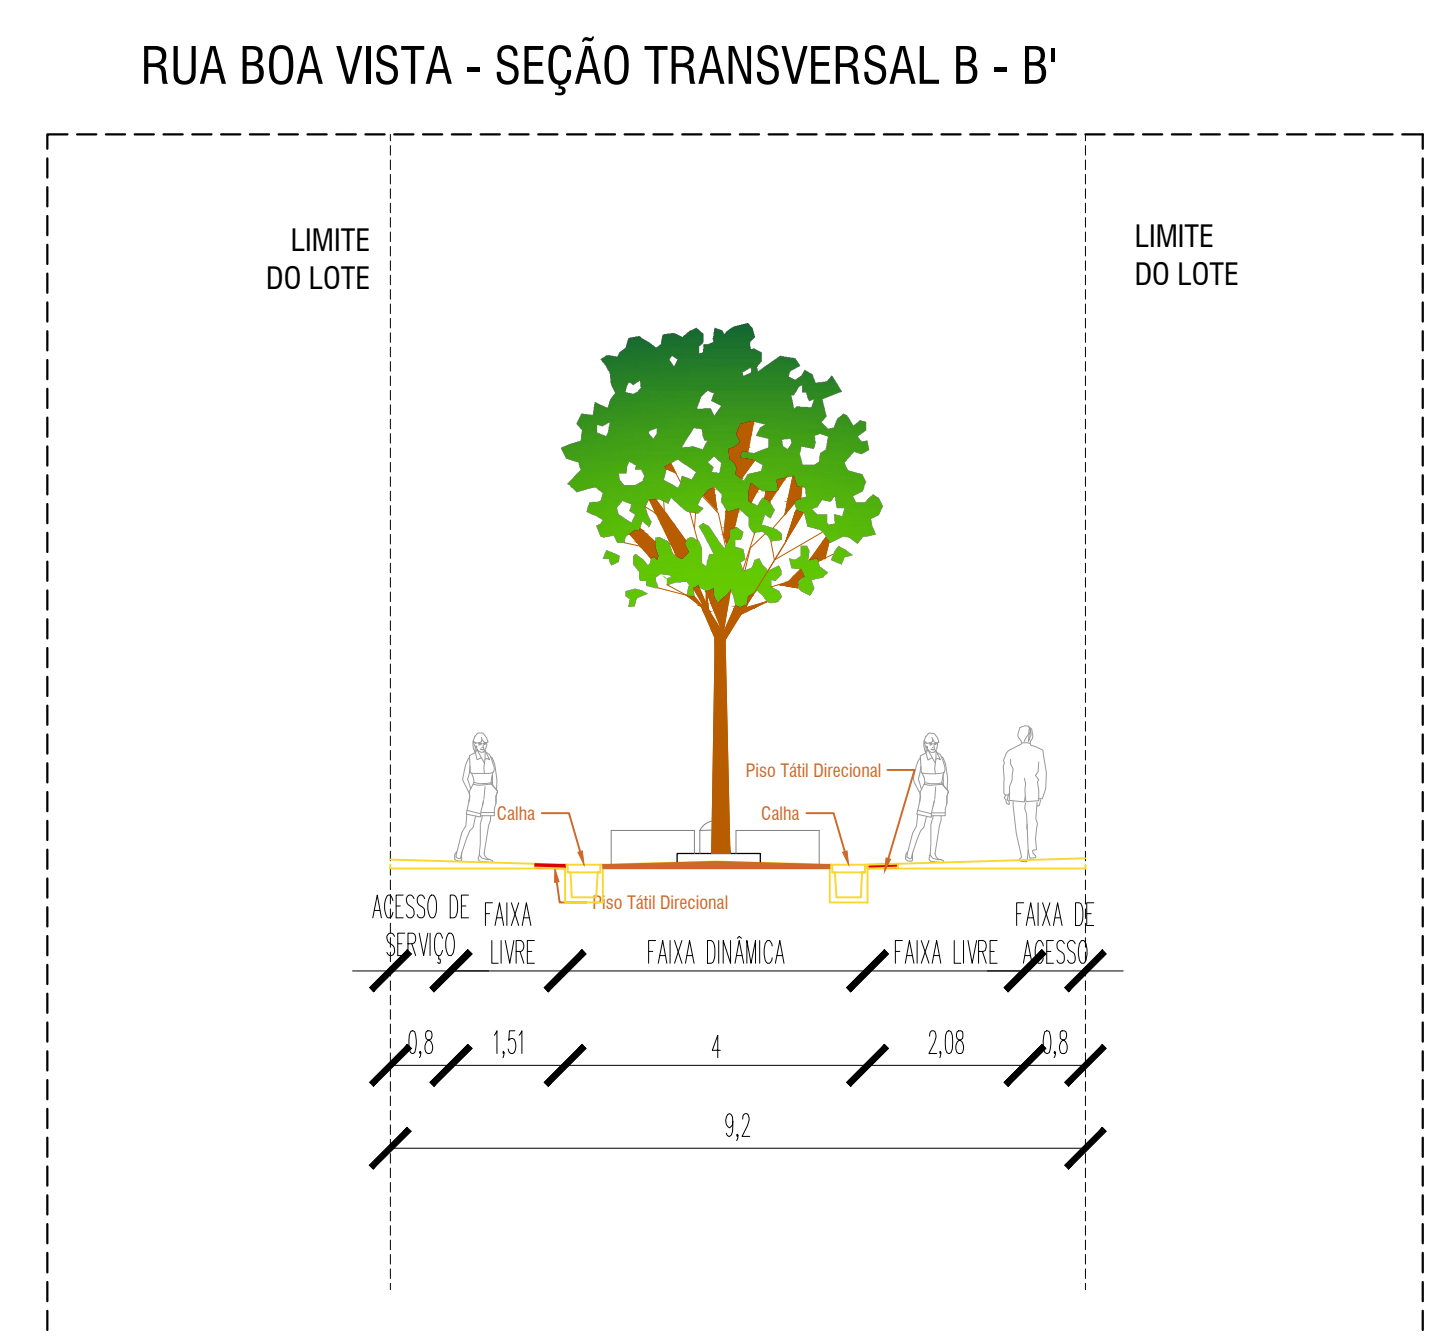


CORTE BB' RUA BOA VISTA
ESCALA 1/150

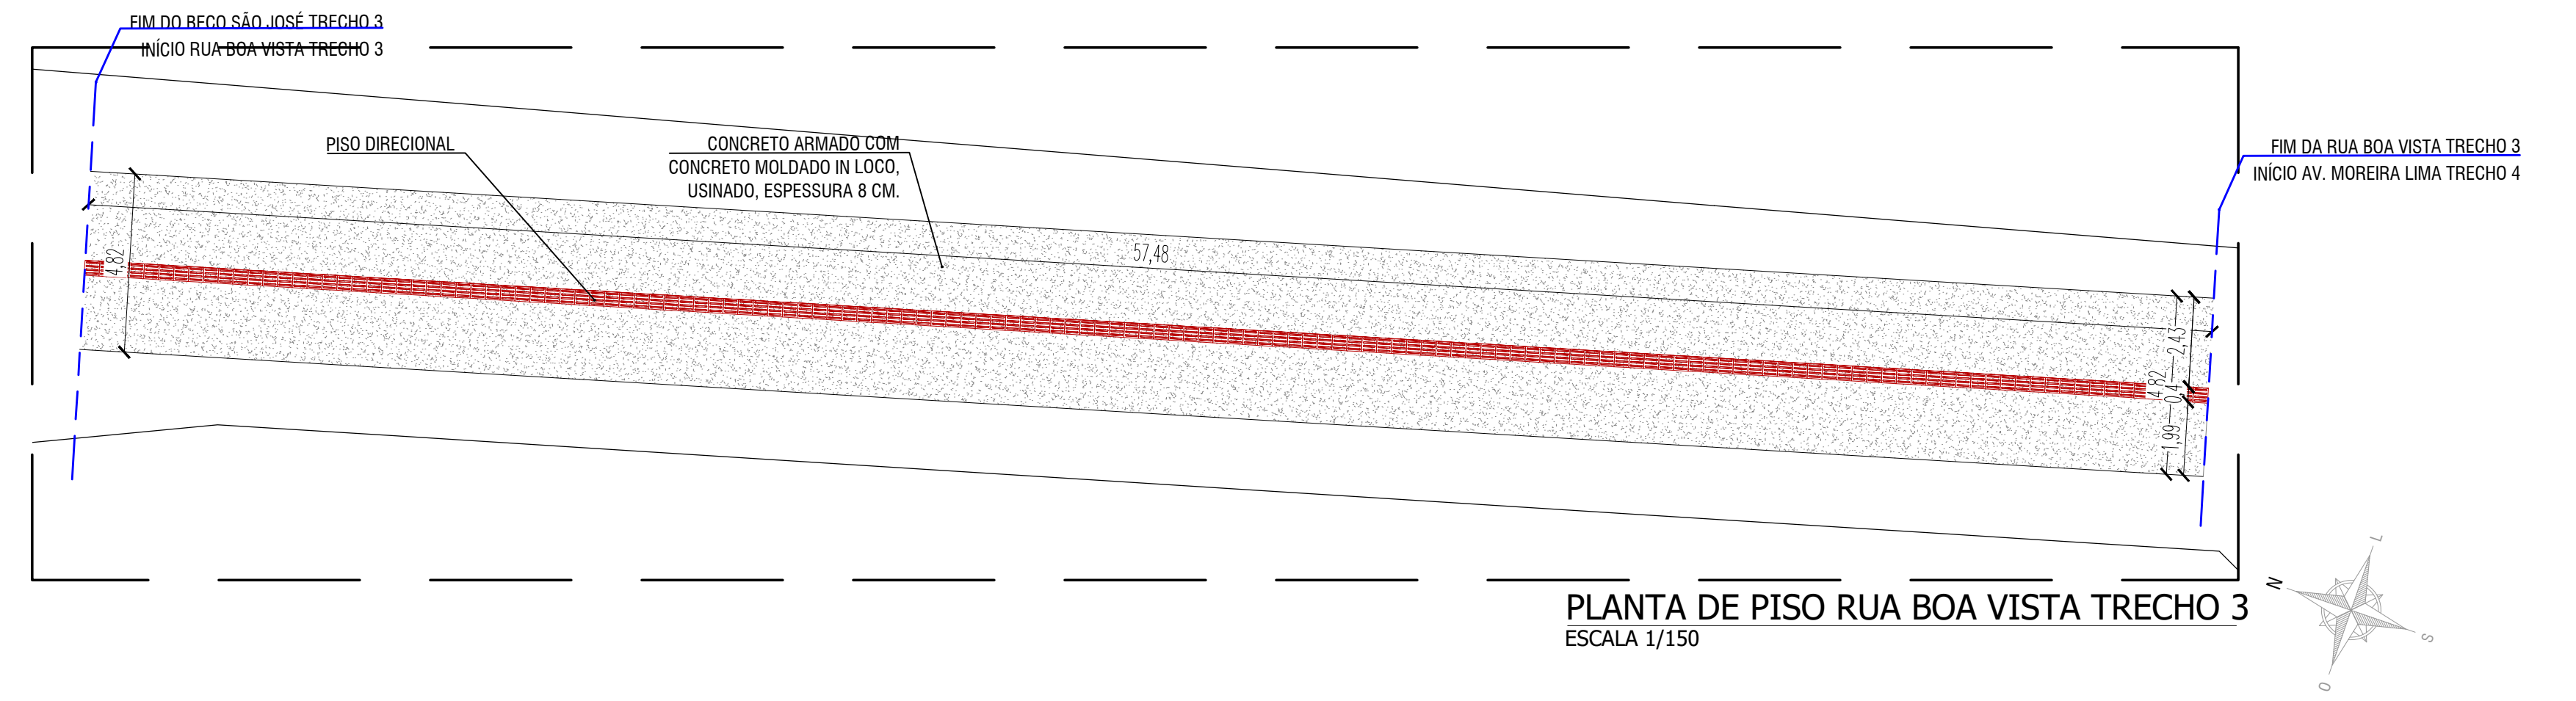







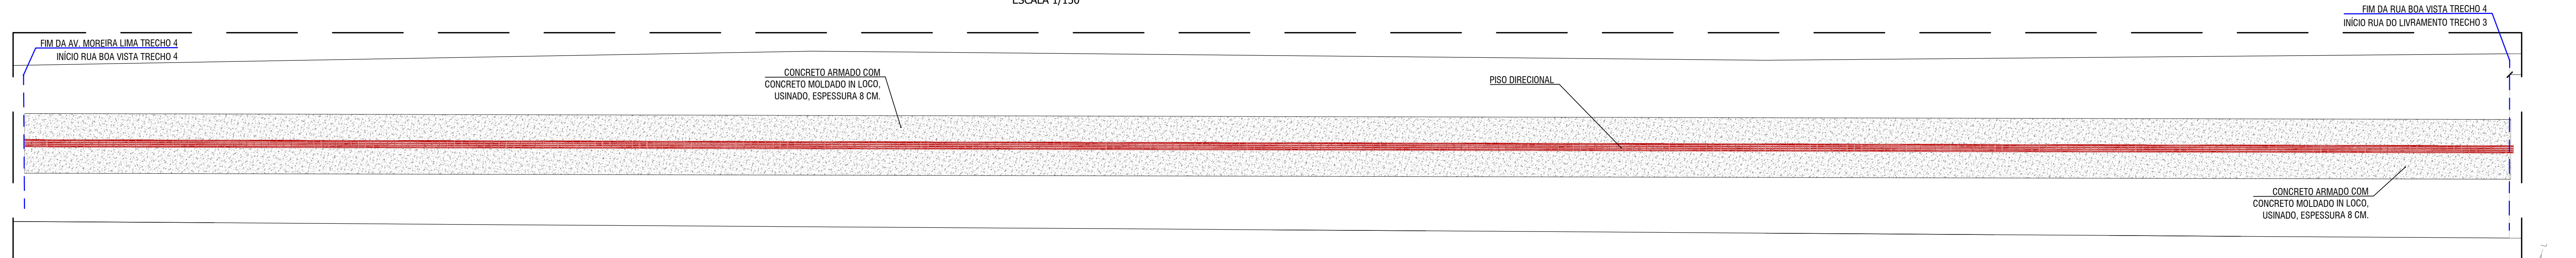



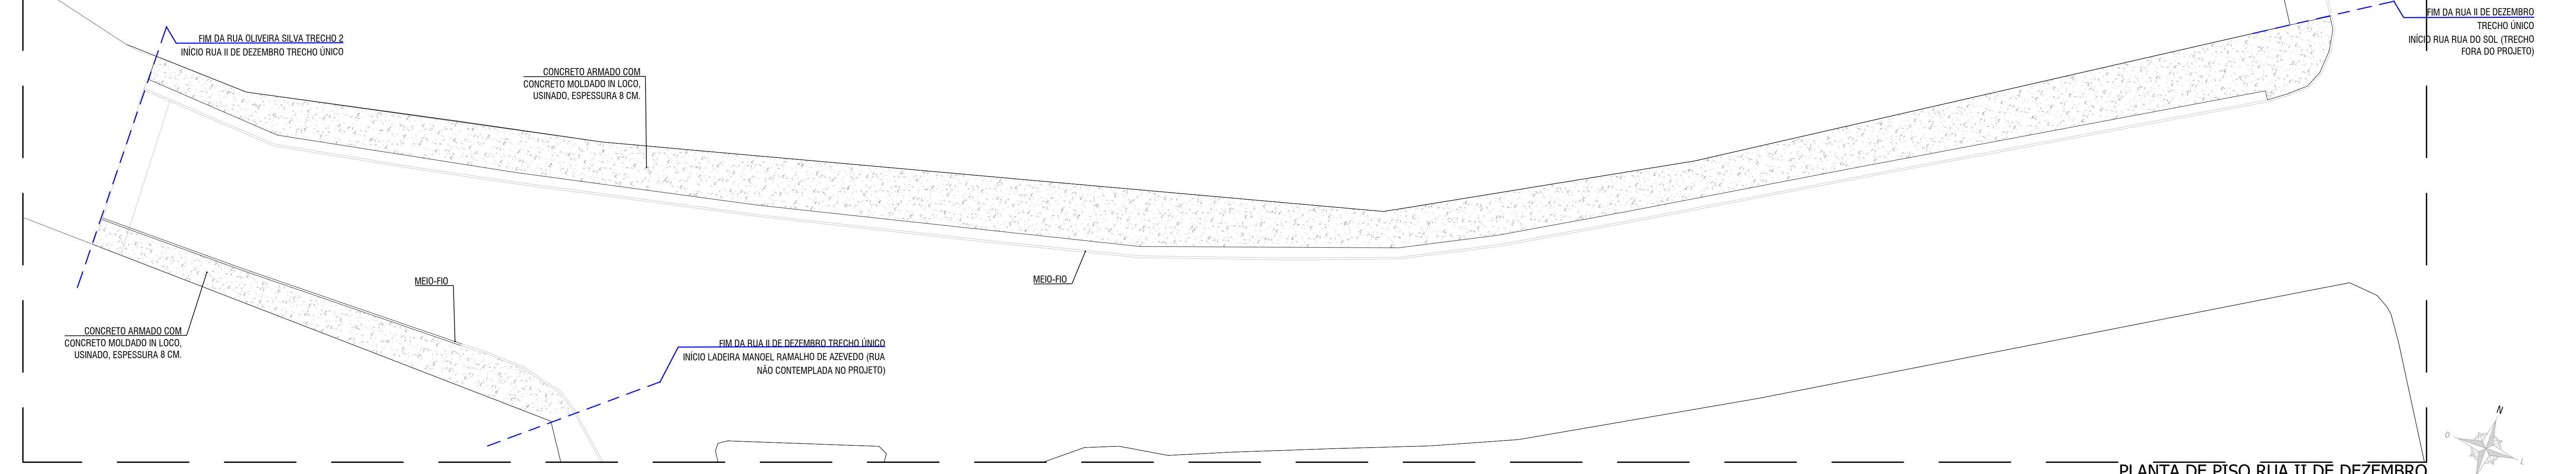



    

PLANTA DE PISO RUA BOA VISTA TRECHO 3
ESCALA 1/150



PLANTA DE PISO RUA BOA VISTA TRECHO 4
ESCALA 1/150



PLANTA DE PISO RUA II DE DEZEMBRO
ESCALA 1/150

ITEM	NOME		TRECHO	COMPIMENTO (m)			
7.1	RUA BOA VISTA		1	123,43			
LEGENDA DEMOLIR ITEM 7.1							
DESCRIÇÃO	QUANT (m³)	DESCRIÇÃO	QUANT (m³)	DESCRIÇÃO	QUANT (m³)		
CONCRETO EXISTENTE	476,90	ASPHALTO EXISTENTE	750,85	MEDO - FIO	207,89		
LEGENDA CONSTRUIR ITEM 7.1							
SMB.	DESCRIÇÃO	QUANT	UN.	SMB.	DESCRIÇÃO	QUANT	UN.
	CONCRETO ARMADO COM CONCRETO MOLDADO IN LOCO, USINADO, ESPESURA 8 CM	547,75	m³		CANALIZAÇÃO DE ALVENARIA DE BLOCO CERÂMICO, 30X30 CM	105,21	m
	CONCRETO USINADO ARMADO, PIGMENT VERMELHO OU SIMILAR, ESPESURA 10CM, JUNTAS SERRADAS 5X10MM	12,48	m²		CANALIZAÇÃO DE BLOCO CERÂMICO, 30X30 CM, COM REDE	3,85	m
	INTERTRAVADO, COM BLOCO RETANGULAR COLORIDO DE 20X10 CM, ESPESURA 8 CM NA COR AZUL	85,29	m²		CANALIZAÇÃO DE BLOCO CERÂMICO, 30X30 CM, COM REDE	1,01	m
	INTERTRAVADO, COM BLOCO RETANGULAR COLORIDO DE 20X10 CM, ESPESURA 8 CM NA COR AMARELA	130,24	m²		MEIO-FIO EM CONCRETO PRE ARMADO, COM REDE	89,35	m
	INTERTRAVADO, COM BLOCO RETANGULAR COLORIDO DE 20X10 CM, ESPESURA 8 CM NA COR VERMELHA	209,53	m²		SINALIZAÇÃO HORIZONTAL COM TINTA RETRORREFLETIVA	15,90	m²
	PISO TELA DIRECIONAL, COM ALTA DE CONCRETO COLORIDO, 40X40	198,04	m²		BALIZADOR DE CONCRETO	111	un
					BALIZADOR DE CONCRETO SEM ENCRUSTO (1.100x40x40)	6	un
ITEM	NOME		TRECHO	COMPIMENTO (m)			
7.2	RUA BOA VISTA		2	95,63			
LEGENDA DEMOLIR ITEM 7.2							
DESCRIÇÃO	QUANT (m³)	DESCRIÇÃO	QUANT (m³)	DESCRIÇÃO	QUANT (m³)		
CONCRETO EXISTENTE	423,51	ASPHALTO EXISTENTE	423,68	MEDO - FIO	198,85		
LEGENDA CONSTRUIR ITEM 7.2							
SMB.	DESCRIÇÃO	QUANT	UN.	SMB.	DESCRIÇÃO	QUANT	UN.
	CONCRETO ARMADO COM CONCRETO MOLDADO IN LOCO, USINADO, ESPESURA 8 CM	482,36	m³		CANALIZAÇÃO DE ALVENARIA DE BLOCO CERÂMICO, 30X30 CM	84,40	m
	CONCRETO USINADO ARMADO, PIGMENT VERMELHO OU SIMILAR, ESPESURA 10CM, JUNTAS SERRADAS 5X10MM	10,88	m²		CANALIZAÇÃO DE BLOCO CERÂMICO, 30X30 CM, COM REDE	3,85	m
	INTERTRAVADO, COM BLOCO RETANGULAR COLORIDO DE 20X10 CM, ESPESURA 8 CM NA COR AZUL	35,04	m²		MEIO-FIO EM CONCRETO PRE ARMADO, COM REDE	102,35	m
	INTERTRAVADO, COM BLOCO RETANGULAR COLORIDO DE 20X10 CM, ESPESURA 8 CM NA COR AMARELA	69,08	m²		SINALIZAÇÃO HORIZONTAL COM TINTA RETRORREFLETIVA	13,14	m²
	INTERTRAVADO, COM BLOCO RETANGULAR COLORIDO DE 20X10 CM, ESPESURA 8 CM NA COR VERMELHA	212,40	m²		BALIZADOR DE CONCRETO	88	un
	PISO TELA DIRECIONAL, COM ALTA DE CONCRETO COLORIDO, 40X40	38,04	m²		BALIZADOR DE CONCRETO SEM ENCRUSTO (1.100x40x40)	2	un
ITEM	NOME		TRECHO	COMPIMENTO (m)			
7.3	RUA BOA VISTA		3	57,43			
LEGENDA DEMOLIR ITEM 7.3							
DESCRIÇÃO	QUANT (m³)	DESCRIÇÃO	QUANT (m³)	DESCRIÇÃO	QUANT (m³)		
CONCRETO EXISTENTE	276,90	ASPHALTO EXISTENTE	-	MEDO - FIO	-		
LEGENDA CONSTRUIR ITEM 7.3							
SMB.	DESCRIÇÃO	QUANT	UN.	SMB.	DESCRIÇÃO	QUANT	UN.
	CONCRETO ARMADO COM CONCRETO MOLDADO IN LOCO, USINADO, ESPESURA 8 CM	254,12	m³		PISO TELA DIRECIONAL, COM ALTA DE CONCRETO COLORIDO, 40X40	22,56	m²
ITEM	NOME		TRECHO	COMPIMENTO (m)			
7.4	RUA BOA VISTA		4	134,21			
LEGENDA DEMOLIR ITEM 7.4							
DESCRIÇÃO	QUANT (m³)	DESCRIÇÃO	QUANT (m³)	DESCRIÇÃO	QUANT (m³)		
CONCRETO EXISTENTE	431,90	ASPHALTO EXISTENTE	-	MEDO - FIO	-		
LEGENDA CONSTRUIR ITEM 7.4							
SMB.	DESCRIÇÃO	QUANT	UN.	SMB.	DESCRIÇÃO	QUANT	UN.
	CONCRETO ARMADO COM CONCRETO MOLDADO IN LOCO, USINADO, ESPESURA 8 CM	376,90	m³		PISO TELA DIRECIONAL, COM ALTA DE CONCRETO COLORIDO, 40X40	53,84	m²
ITEM	NOME		TRECHO	COMPIMENTO (m)			
7.5	RUA BOA VISTA		5	38,11			
LEGENDA DEMOLIR ITEM 7.5							
DESCRIÇÃO	QUANT (m³)	DESCRIÇÃO	QUANT (m³)	DESCRIÇÃO	QUANT (m³)		
CONCRETO EXISTENTE	146,24	ASPHALTO EXISTENTE	-	MEDO - FIO	-		
LEGENDA CONSTRUIR ITEM 7.5							
SMB.	DESCRIÇÃO	QUANT	UN.	SMB.	DESCRIÇÃO	QUANT	UN.
	CONCRETO ARMADO COM CONCRETO MOLDADO IN LOCO, USINADO, ESPESURA 8 CM	130,56	m³		PISO TELA DIRECIONAL, COM ALTA DE CONCRETO COLORIDO, 40X40	10,88	m²
ITEM	NOME		TRECHO	COMPIMENTO (m)			
8.1	RUA DO LIVRAMENTO		1	118,34			
LEGENDA DEMOLIR ITEM 8.1							
DESCRIÇÃO	QUANT (m³)	DESCRIÇÃO	QUANT (m³)	DESCRIÇÃO	QUANT (m³)		
CONCRETO EXISTENTE	464,59	ASPHALTO EXISTENTE	-	MEDO - FIO	145,28		
LEGENDA CONSTRUIR ITEM 8.1							
SMB.	DESCRIÇÃO	QUANT	UN.	SMB.	DESCRIÇÃO	QUANT	UN.
	CONCRETO ARMADO COM CONCRETO MOLDADO IN LOCO, USINADO, ESPESURA 8 CM	336,26	m³		MEIO-FIO EM CONCRETO PRE ARMADO, COM REDE	121,57	m

PREFEITURA MUNICIPAL DE MACEIÓ
SECRETARIA MUNICIPAL DE DESENVOLVIMENTO TERRITORIAL E MEIO AMBIENTE
SECRETARIA ADJUNTA DE PLANEJAMENTO URBANO
SECRETARIO ADJUNTO TACIO RODRIGUES BATISTA DE OLIVEIRA

TITULO: OBRA:
PROJETO DE REGULARIZAÇÃO DE CALÇADAS E ACESSIBILIDADE - CENTRO

EQUIPE TÉCNICA:
ARQ. TUANNE MONTEIRO DE CARVALHO CAU A153997-3
ARQ. PAULA DUQUE RANGEL CAU A157861-5
ARQ. ADRIANA CAVALCANTE DE ALBUQUERQUE CAU A13389-0
ARQ. LARISSA GABRIELLE SANTOS CAU A15756-3
ARQ. ROSA CRISTINA SOUZA DOS SANTOS CAU A1228-2
ARQ. EDITH MARIA NOGUEIRA DE ARAUJO CAU A8321-5
ARQ. NÍDE DE ARAUJO NARAYATO CAU A13735-0
ARQ. MANUELLA PORTO CARDOSO FREEMAN CAU A88357-0
ARQ. MARIA ROSIMAY DE SOUZA CAU A100092-0
ENG. HEBER MACIEL T. VASCONCELOS CAU 05136239-5
ENG. DANI PEREIRA PRADO CAU 250938099-0

ESTAGIÁRIA(O):
DANIELA MELO
MAYRA NEVES
ISABELLA CAMARGO
MARIA LUISA MACHADO
RICARDO BUCIA
IVO PEREIRA
GUSTAVO REINALDO
SÁVIO ROCHA

RESPONSÁVEL TÉCNICO
Tuanne Monteiro de Carvalho
ARQ. TUANNE MONTEIRO DE CARVALHO CAU A153997-3

DESCRIÇÃO PLANTA DE PISO: RUA BOA VISTA TRECHOS DE 1 A 4, CORTE AA', CORTE BB'; PLANTA DE PISO: RUA II DE DEZEMBRO TRECHO ÚNICO

LOCALIZAÇÃO: CENTRO, MACEIÓ - AL

DATA: NOV/2019

ESCALA: INDICADA

PRANCHIA: 14/26