




PLANTA DE PISO RUA AUGUSTA TRECHO 1  
ESCALA 1/150



PLANTA DE PISO RUA AUGUSTA TRECHO 2  
ESCALA 1/150

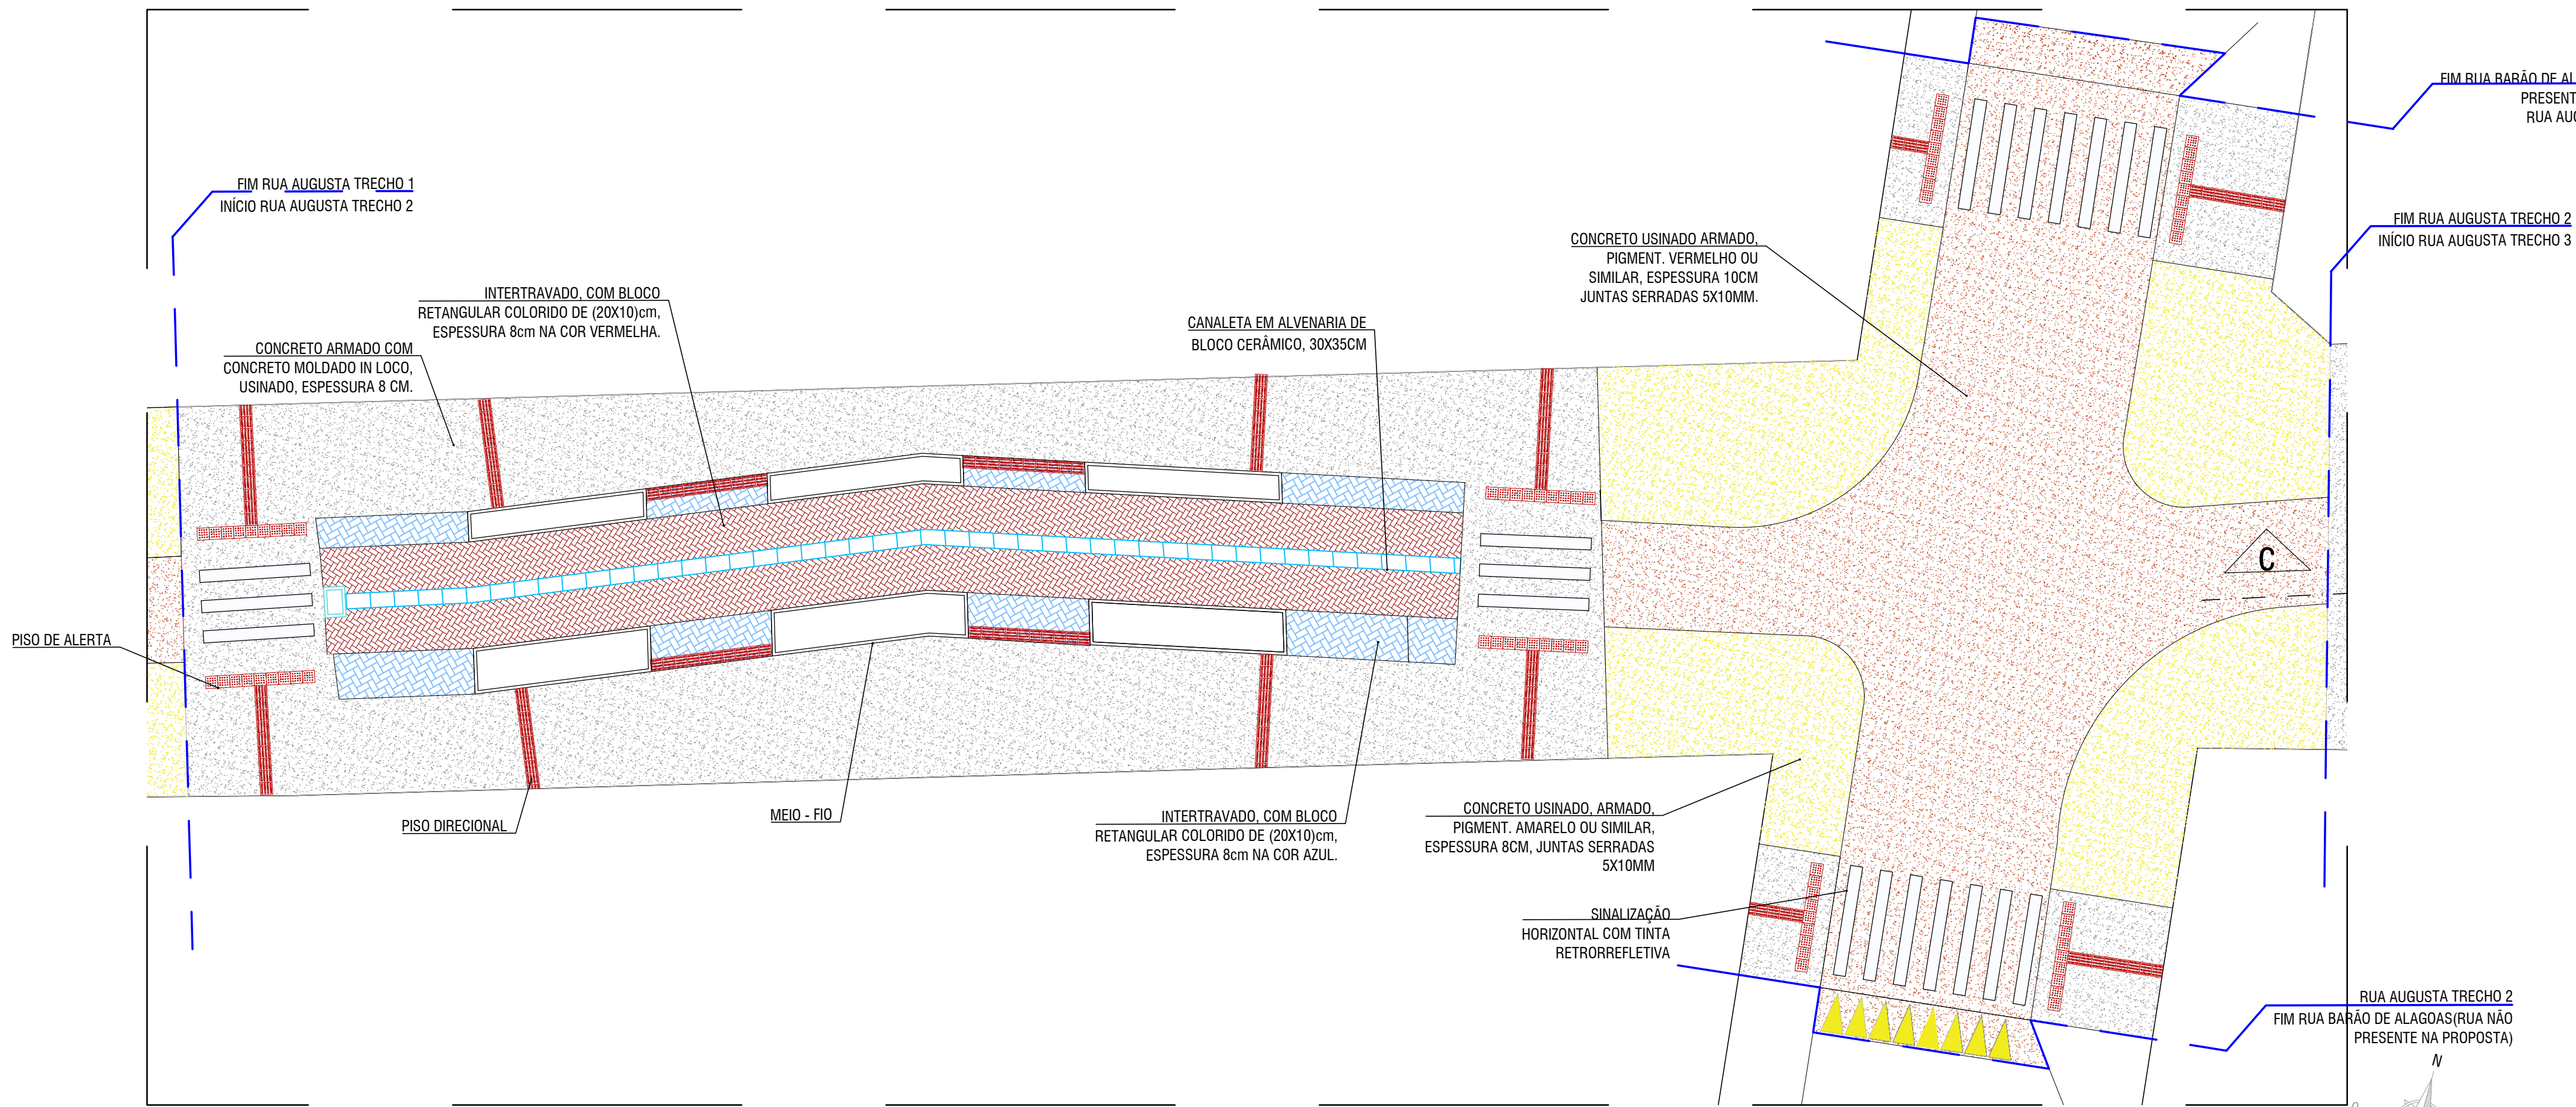

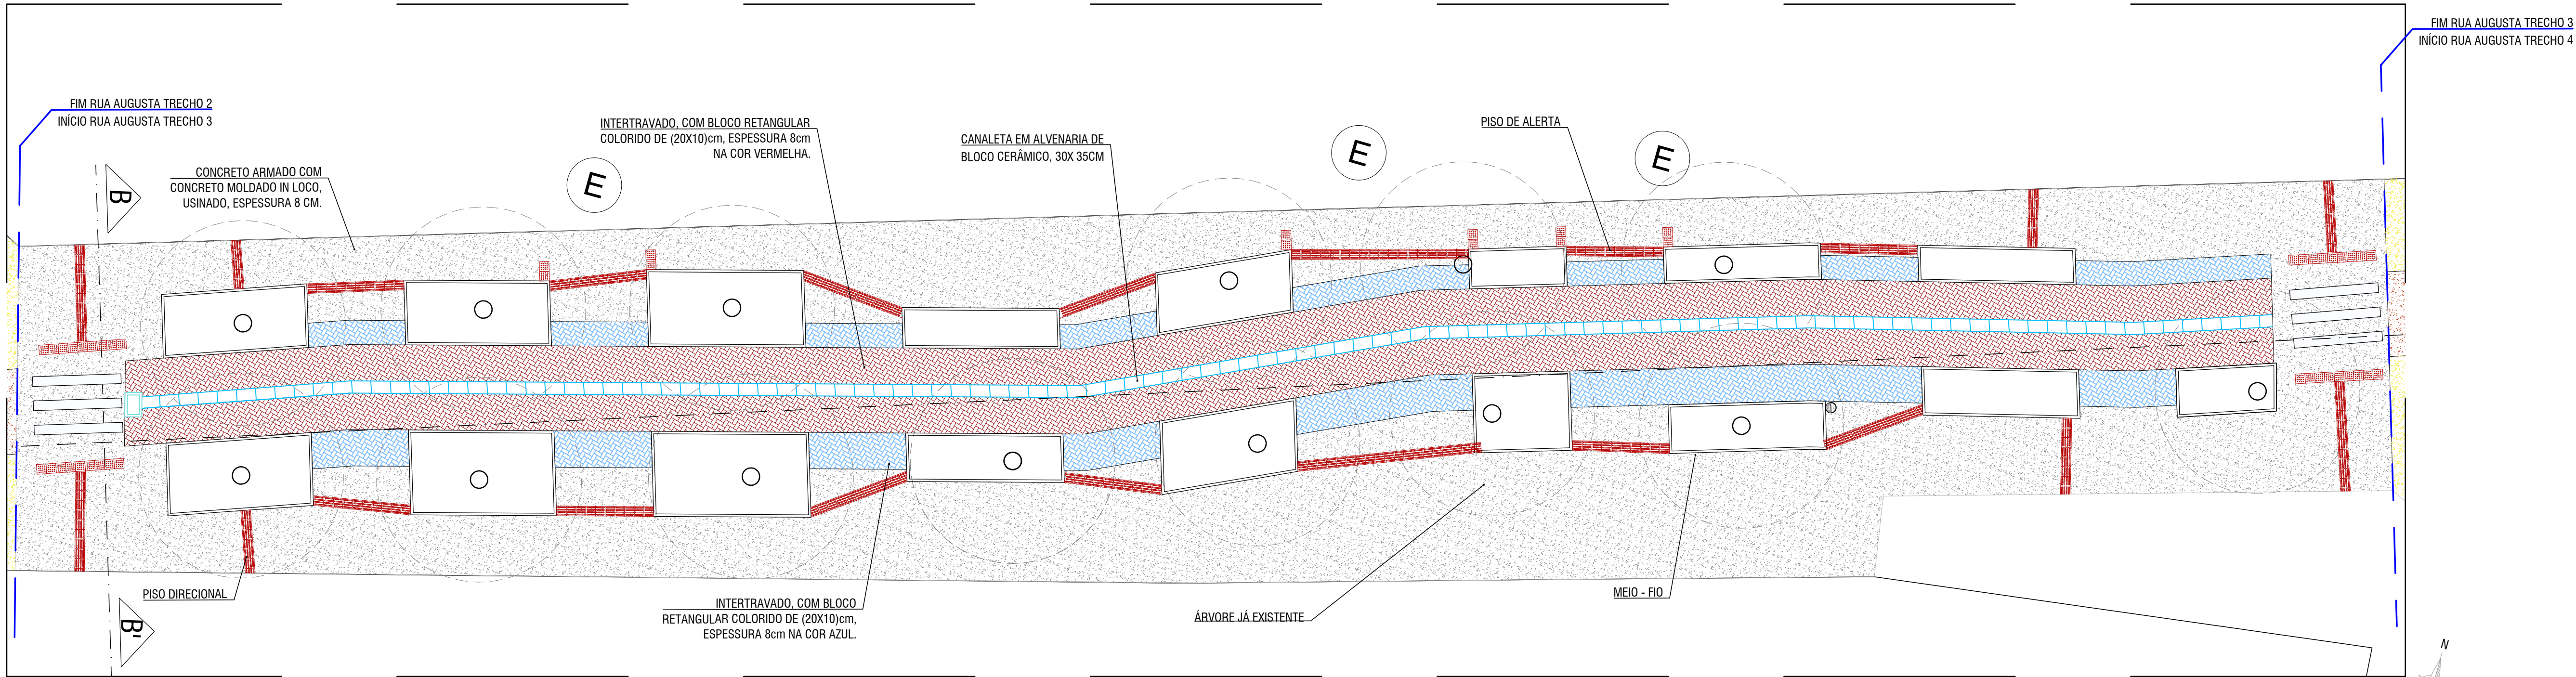

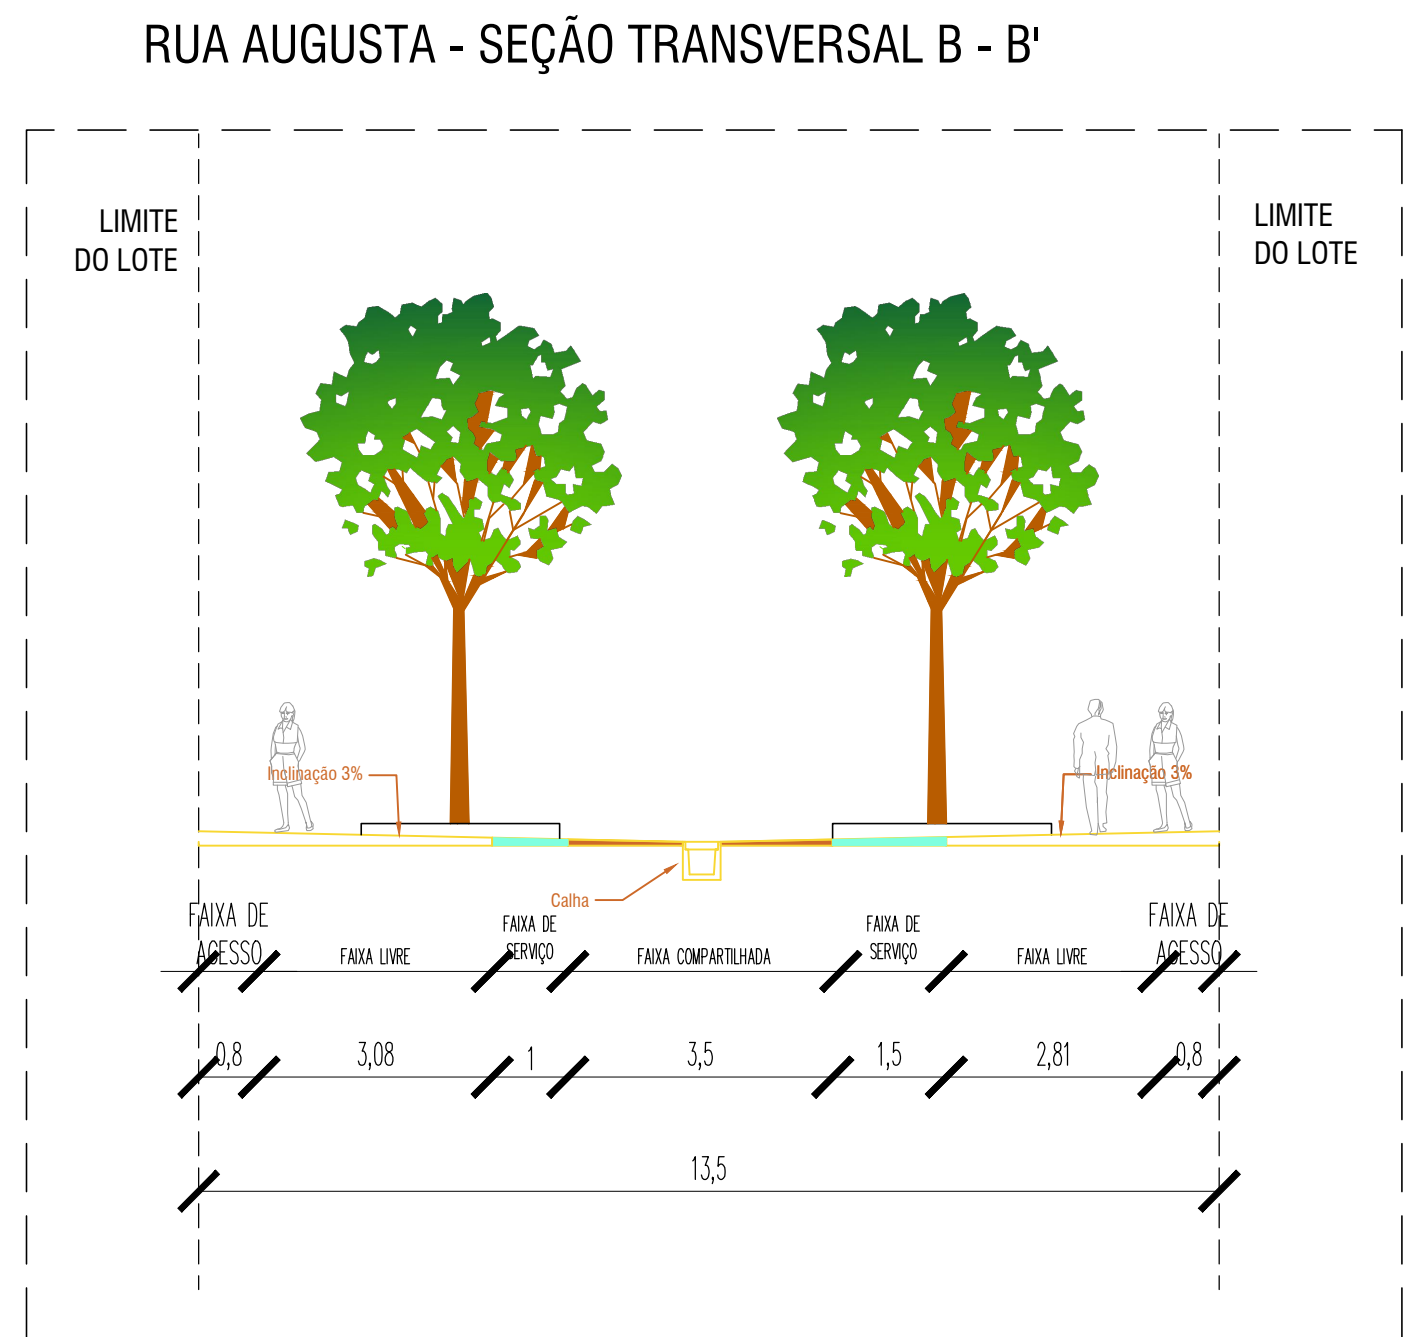PLANTA DE PISO RUA AUGUSTA TRECHO 3  
ESCALA 1/150



CORTE BB' - RUA AUGUSTA  
ESCALA 1/100

ITEM	NOME				TRECHO	COMPRIMENTO (m)	
4.1	RUA AUGUSTA				1	99,62	
LEGENDA DEMOLIR ITEM 4.1							
DESCRIÇÃO	QUANT. (m²)	DESCRIÇÃO	QUANT. (m²)	DESCRIÇÃO	QUANT. (m²)		
CONCRETO EXISTENTE	653,97	ASFALTO EXISTENTE	542,28	MEIO - FIO	223,68		
LEGENDA CONSTRUIR ITEM 4.1							
SIMB.	DESCRIÇÃO	QUANT.	UN.	SIMB.	DESCRIÇÃO	QUANT.	UN.
	CONCRETO ARMADO COM CONCRETO MOLDADO IN LOCO, USUADO, ESPESSURA 8 CM.	596,54	m²		PISO TÁIL DIRECIONAL E/OU ALERTA, DE CONCRETO COLORIDO, 40x40	67,20	m²
	CONCRETO USINADO ARMADO, PIGMENT. VERMELHO OU SIMILAR, ESPESSURA 10CM, JUNTAS SERRADAS 5X10MM.	401,36	m²		CANALETA EM ALVENARIA DE BLOCO CERÂMICO, 30X35CM	64,31	m
	CONCRETO USINADO, ARMADO, PIGMENT. AMARELO OU SIMILAR, ESPESSURA 8CM, JUNTAS SERRADAS 5X10MM.	363,00	m²		CAIXA COLETOIRA (1X0,80)m	2	Un.
	INTERTRAVADO, COM BLOCO RETANGULAR COLORIDO DE (20X19)cm, ESPESSURA 8cm NA COR AZUL.	54,77	m²		MEIO - FIO EM CONCRETO PRE-FABRICADO, (100X15X130)cm	191,78	m
	INTERTRAVADO, COM BLOCO RETANGULAR COLORIDO DE (20X19)cm, ESPESSURA 8cm NA COR VERMELHA.	208,67	m²		SINALIZAÇÃO HORIZONTAL COM TINTA RETROREFLETIVA	36,10	m²
ITEM	NOME				TRECHO	COMPRIMENTO (m)	
4.2	RUA AUGUSTA				2	70,85	
LEGENDA DEMOLIR ITEM 4.2							
DESCRIÇÃO	QUANT. (m²)	DESCRIÇÃO	QUANT. (m²)	DESCRIÇÃO	QUANT. (m²)		
CONCRETO EXISTENTE	404,76	ASFALTO EXISTENTE	321,33	MEIO - FIO	159,53		
LEGENDA CONSTRUIR ITEM 4.2							
SIMB.	DESCRIÇÃO	QUANT.	UN.	SIMB.	DESCRIÇÃO	QUANT.	UN.
	CONCRETO ARMADO COM CONCRETO MOLDADO IN LOCO, USUADO, ESPESSURA 8 CM.	416,45	m²		PISO TÁIL DIRECIONAL E/OU ALERTA, DE CONCRETO COLORIDO, 40x40	30,72	m²
	CONCRETO USINADO ARMADO, PIGMENT. VERMELHO OU SIMILAR, ESPESSURA 10CM, JUNTAS SERRADAS 5X10MM.	300,72	m²		CANALETA EM ALVENARIA DE BLOCO CERÂMICO, 30X35CM	36,93	m
	CONCRETO USINADO, ARMADO, PIGMENT. AMARELO OU SIMILAR, ESPESSURA 8CM, JUNTAS SERRADAS 5X10MM.	195,42	m²		CAIXA COLETOIRA (1X0,80)m	1	Un.
	INTERTRAVADO, COM BLOCO RETANGULAR COLORIDO DE (20X19)cm, ESPESSURA 8cm NA COR AZUL.	39,33	m²		MEIO - FIO EM CONCRETO PRE-FABRICADO, (100X15X130)cm	90,69	m
	INTERTRAVADO, COM BLOCO RETANGULAR COLORIDO DE (20X19)cm, ESPESSURA 8cm NA COR VERMELHA.	112,45	m²		SINALIZAÇÃO HORIZONTAL COM TINTA RETROREFLETIVA	33,14	m²
ITEM	NOME				TRECHO	COMPRIMENTO (m)	
4.3	RUA AUGUSTA				3	97,51	
LEGENDA DEMOLIR ITEM 4.3							
DESCRIÇÃO	QUANT. (m²)	DESCRIÇÃO	QUANT. (m²)	DESCRIÇÃO	QUANT. (m²)		
CONCRETO EXISTENTE	599,28	ASFALTO EXISTENTE	772,88	MEIO - FIO	193,29		
LEGENDA CONSTRUIR ITEM 4.3							
SIMB.	DESCRIÇÃO	QUANT.	UN.	SIMB.	DESCRIÇÃO	QUANT.	UN.
	CONCRETO ARMADO COM CONCRETO MOLDADO IN LOCO, USUADO, ESPESSURA 8 CM.	680,00	m²		CANALETA EM ALVENARIA DE BLOCO CERÂMICO, 30X35CM	86,03	m
	INTERTRAVADO, COM BLOCO RETANGULAR COLORIDO DE (20X19)cm, ESPESSURA 8cm NA COR AZUL.	102,34	m²		CAIXA COLETOIRA (1X0,80)m	1	Un.
	INTERTRAVADO, COM BLOCO RETANGULAR COLORIDO DE (20X19)cm, ESPESSURA 8cm NA COR VERMELHA.	265,57	m²		MEIO - FIO EM CONCRETO PRE-FABRICADO, (100X15X130)cm	272,16	m
	PISO TÁIL DIRECIONAL E/OU ALERTA, DE CONCRETO COLORIDO, 40x40	44,32	m²		SINALIZAÇÃO HORIZONTAL COM TINTA RETROREFLETIVA	8,76	m²



PREFEITURA MUNICIPAL DE MACEIÓ  
SECRETARIA MUNICIPAL DE DESENVOLVIMENTO TERRITORIAL E MEIO AMBIENTE  
SECRETARIA ROSA MARIA BARROS TONDINO  
SECRETARIA ADJUNTA DE PLANEJAMENTO URBANO  
SECRETARIO ADJUNTO TACIO RODRIGUES BATISTA DE OLIVEIRA

TITULO OBRA:  
PROJETO DE REGULARIZAÇÃO DE CALÇADAS E ACESSIBILIDADE - CENTRO

EQUIPE TÉCNICA:  
ARG. TUANNE MONTEIRO DE CARVALHO CAU A153997-3  
ARG. PAULA DUQUE RANGEL CAU A157861-5  
ARG. ADRIANA CAVALLANTI DE ALBUQUERQUE CAU A13380-0  
ARG. LARISSA GABRIELLE SANTOS CAU A153766-3  
ARG. ROSA CROSTINA SOUZA DOS SANTOS CAU A12238-2  
ARG. EDITH MARIA NOGUEIRA DE ARAUJO CAU A8321-5  
ARG. NIRE DE ARAUJO NARINATO CAU A15775-0  
ARG. MANUELLA PORTO CARDOSO FREMAN CAU A18357-0  
ARG. MARIA ROSEMARY DE SOUZA CAU A18861-0  
ARG. HEBER MACIEL T. VASCONCELOS CAU A100092-0  
ENG. DANI PEREIRA PRADINES CREA 015126239-5  
ENG. MARCELO SILVA DE OLIVEIRA CREA 250938099-0

ESTAGIÁRIA(O):  
DANIELA MELO  
MAYRA NEVES  
ISABELLA CAMARGO  
MARIA LUISA MACHADO  
RODRIGO BUCCHIA  
IVO PEREIRA  
IGOR REINALDO  
SÁVIO ROCHA

RESPONSÁVEL TÉCNICO  
Tuanne Monteiro de Carvalho  
ARG. TUANNE MONTEIRO DE CARVALHO CAU A153997-3

DESCRIÇÃO  
PLANTAS DE PISO RUA AUGUSTA: TRECHOS DE 1 A 3 E CORTE BB'

LOCALIZAÇÃO:  
CENTRO, MACEIÓ-AL

DATA:  
OUT/2019

ESCALA:  
INDICADA

PRANCHAS:  
05/26