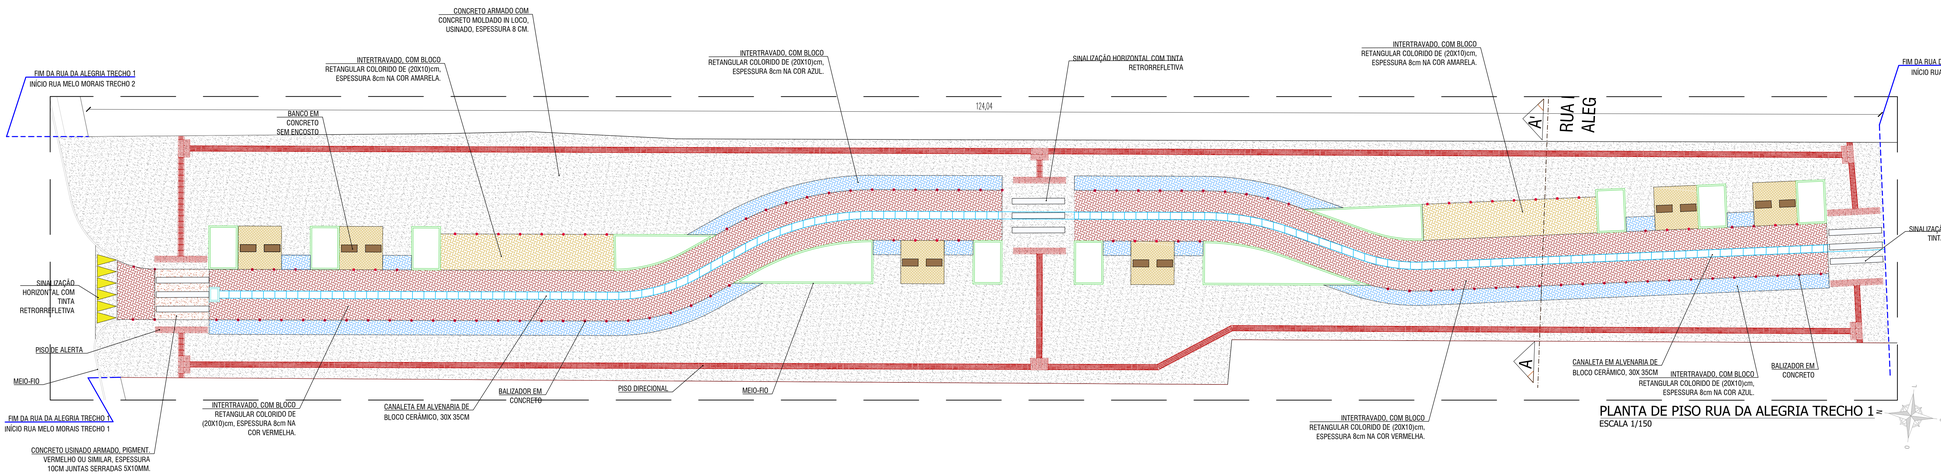

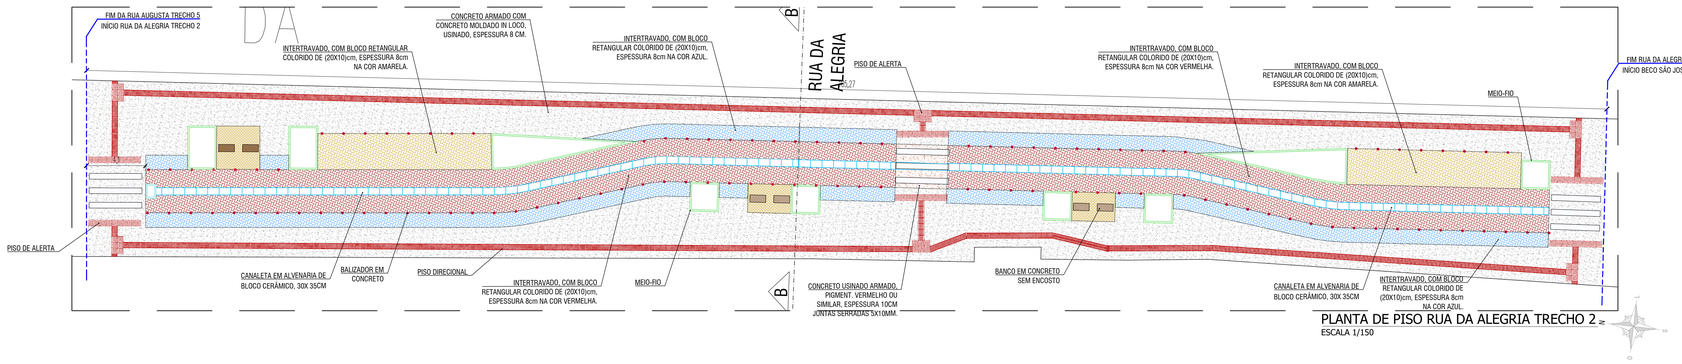

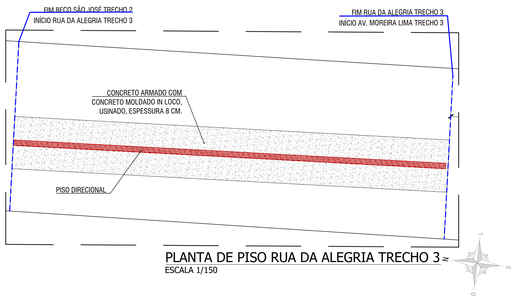

RUA DA ALEGRIA - SEÇÃO TRANSVERSAL A-A'

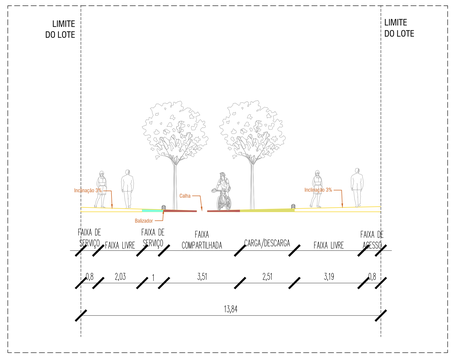

CORTE AA' - RUA DA ALEGRIA
ESCALA 1/100

RUA DA ALEGRIA - SEÇÃO TRANSVERSAL B-B'

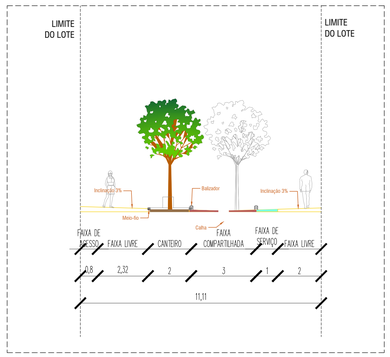

CORTE BB' - RUA DA ALEGRIA
ESCALA 1/100

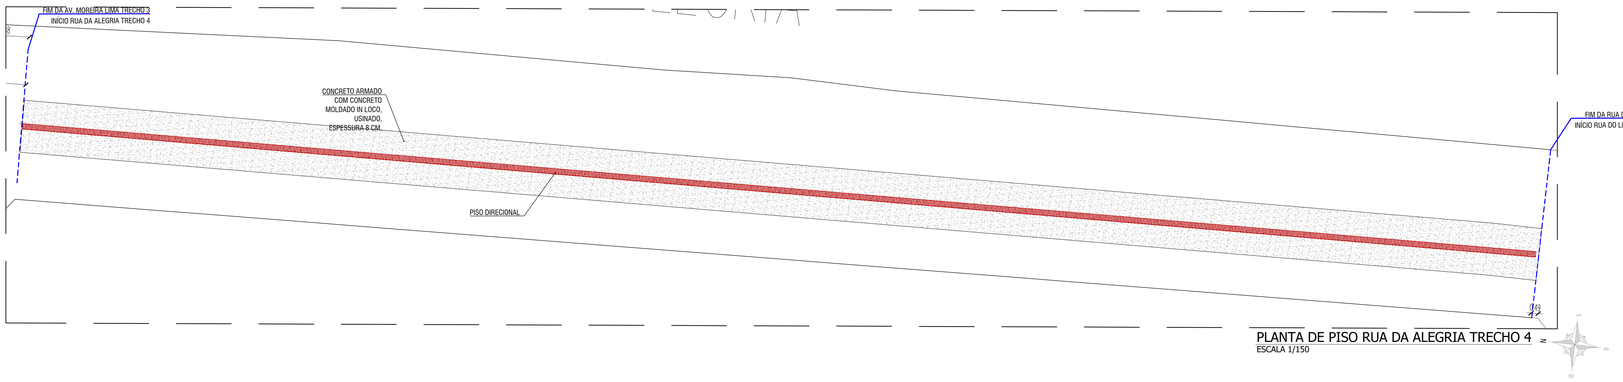

ITEM	NOME	TRECHO	COMPRIMENTO (m)
6.1	RUA DA ALEGRIA	1	131,31

LEGENDA DEMOLIR ITEM 6.1

DESCRIÇÃO	QUANT. (m²)	DESCRIÇÃO	QUANT. (m²)	DESCRIÇÃO	QUANT. (m)
CONCRETO EXISTENTE	881,39	ASFALTO EXISTENTE	910,62	MEIO - FIO	255,35

LEGENDA CONSTRUIR ITEM 6.1

SIMB.	DESCRIÇÃO	QUANT.	UN.	SIMB.	DESCRIÇÃO	QUANT.	UN.
	CONCRETO ARMADO COM CONCRETO MOLDADO IN LOCO, USINADO, ESPESSURA 8 CM.	1.086,99	m²		CANALETA EM ALVENARIA DE BLOCO CERÂMICO, 30X35CM	107,96	m
	CONCRETO USINADO ARMADO, PIGMENT. VERMELHO OU SIMILAR, ESPESSURA 10CM JUNTAS SERRADAS 5X10MM.	30,72	m²		CANALETA EM ALVENARIA DE BLOCO CERÂMICO, 30X35CM (TAMPA SEM GRELHA)	5,00	m
	INTERTRAVADO, COM BLOCO RETANGULAR COLORIDO DE (20X10)cm, ESPESSURA 8cm NA COR AZUL.	126,28	m²		CAIXA COLETORA (140.80)m	1	Un
	INTERTRAVADO, COM BLOCO RETANGULAR COLORIDO DE (20X10)cm, ESPESSURA 8cm NA COR AMARELA.	114,16	m²		MEIO - FIO EM CONCRETO PRÉ-FABRICADO, (100X15X13X30)cm	180,84	m
	INTERTRAVADO, COM BLOCO RETANGULAR COLORIDO DE (20X10)cm, ESPESSURA 8cm NA COR VERMELHA.	335,27	m²		SINALIZAÇÃO HORIZONTAL COM TINTA RETRORREFLETIVA	16,08	m²
	PISO TÁTIL DIRECIONAL E/OU ALERTA, DE CONCRETO COLORIDO, 40X40	112,64	m²		BALIZADOR DE CONCRETO	107	UN
					BANCOS DE CONCRETO SEM ENCOSTO (1,10X0,45X0,45)m	6	UN

ITEM	NOME	TRECHO	COMPRIMENTO (m)
6.2	RUA DA ALEGRIA	2	105,11

LEGENDA DEMOLIR ITEM 6.2

DESCRIÇÃO	QUANT. (m²)	DESCRIÇÃO	QUANT. (m²)	DESCRIÇÃO	QUANT. (m)
CONCRETO EXISTENTE	430,49	ASFALTO EXISTENTE	649,29	MEIO - FIO	210,21

LEGENDA CONSTRUIR ITEM 6.2

SIMB.	DESCRIÇÃO	QUANT.	UN.	SIMB.	DESCRIÇÃO	QUANT.	UN.
	CONCRETO ARMADO COM CONCRETO MOLDADO IN LOCO, USINADO, ESPESSURA 8 CM.	521,19	m²		CANALETA EM ALVENARIA DE BLOCO CERÂMICO, 30X35CM	94,03	m
	CONCRETO USINADO ARMADO, PIGMENT. VERMELHO OU SIMILAR, ESPESSURA 10CM JUNTAS SERRADAS 5X10MM.	10,84	m²		CANALETA EM ALVENARIA DE BLOCO CERÂMICO, 30X35CM (TAMPA SEM GRELHA)	3,59	m
	INTERTRAVADO, COM BLOCO RETANGULAR COLORIDO DE (20X10)cm, ESPESSURA 8cm NA COR AZUL.	124,10	m²		CAIXA COLETORA (140.80)m	1	Un
	INTERTRAVADO, COM BLOCO RETANGULAR COLORIDO DE (20X10)cm, ESPESSURA 8cm NA COR AMARELA.	81,14	m²		MEIO - FIO EM CONCRETO PRÉ-FABRICADO, (100X15X13X30)cm	106,48	m
	INTERTRAVADO, COM BLOCO RETANGULAR COLORIDO DE (20X10)cm, ESPESSURA 8cm NA COR VERMELHA.	234,22	m²		SINALIZAÇÃO HORIZONTAL COM TINTA RETRORREFLETIVA	12,24	m²
	PISO TÁTIL DIRECIONAL E/OU ALERTA, DE CONCRETO COLORIDO, 40X40	101,28	m²		BALIZADOR DE CONCRETO	105	UN
					BANCOS DE CONCRETO SEM ENCOSTO (1,10X0,45X0,45)m	3	UN

ITEM	NOME	TRECHO	COMPRIMENTO (m)
6.3	RUA DA ALEGRIA	3	107,84

LEGENDA DEMOLIR ITEM 6.3

DESCRIÇÃO	QUANT. (m²)	DESCRIÇÃO	QUANT. (m²)	DESCRIÇÃO	QUANT. (m)
CONCRETO EXISTENTE	107,84	ASFALTO EXISTENTE	-	MEIO - FIO	-

LEGENDA CONSTRUIR ITEM 6.3

SIMB.	DESCRIÇÃO	QUANT.	UN.	SIMB.	DESCRIÇÃO	QUANT.	UN.
	CONCRETO ARMADO COM CONCRETO MOLDADO IN LOCO, USINADO, ESPESSURA 8 CM.	96,17	m²		PISO TÁTIL DIRECIONAL E/OU ALERTA, DE CONCRETO COLORIDO, 40X40	11,84	m²

ITEM	NOME	TRECHO	COMPRIMENTO (m)
3.4	RUA DA ALEGRIA	4	105,36

LEGENDA DEMOLIR ITEM 6.4

DESCRIÇÃO	QUANT. (m²)	DESCRIÇÃO	QUANT. (m²)	DESCRIÇÃO	QUANT. (m)
CONCRETO EXISTENTE	380,97	ASFALTO EXISTENTE	-	MEIO - FIO	-

LEGENDA CONSTRUIR ITEM 6.4

SIMB.	DESCRIÇÃO	QUANT.	UN.	SIMB.	DESCRIÇÃO	QUANT.	UN.
	CONCRETO ARMADO COM CONCRETO MOLDADO IN LOCO, USINADO, ESPESSURA 8 CM.	339,05	m²		PISO TÁTIL DIRECIONAL E/OU ALERTA, DE CONCRETO COLORIDO, 40X40	41,92	m²

PREFEITURA MUNICIPAL DE MACEIÓ
SECRETARIA MUNICIPAL DE DESENVOLVIMENTO TERRITORIAL E MEIO AMBIENTE
SECRETÁRIA ROSA MARIA BARROS TENÓRIO

SECRETARIA ADJUNTA DE PLANEJAMENTO URBANO
SECRETÁRIO ADJUNTO TACIO RODRIGUES BATISTA DE OLIVEIRA

TÍTULO/ OBRA:
PROJETO DE REGULARIZAÇÃO DE CALÇADAS E ACESSIBILIDADE - CENTRO

EQUIPE TÉCNICA:

ARQ. TUANNE MONTEIRO DE CARVALHO	CAU A153997-3
ARQ. PAULA DUQUE RANGEL	CAU A147361-1
ARQ. ADRIANA CAVALCANTI DE ALBUQUERQUE	CAU A113030-0
ARQ. LARISSA GABRIELLE SANTOS	CAU A153756-3
ARQ. ROSA CRISTINA SOUZA DOS SANTOS	CAU A122330-2
ARQ. EDITH MARIA NOGUEIRA DE ARAÚJO	CAU A63251-5
ARQ. NISE DE ARAÚJO SARMENTO	CAU A7375-0
ARQ. MANUELLA PORTO CARDOSO FIREMAN	CAU A38357-0
ARQ. MARIA ADECIANY DE SOUZA	CAU A18061-0
ARQ. HEBER MACEL T. VASCONCELOS	CAU A100302-0
ENG. OAVI PEREIRA PRADINES	CREA 021526239-5
ENG. MARCELO SILVA DE OLIVEIRA	CREA 250938099-0

ESTAGIÁRIO(A):

DANDARA MELO
MAYA NEVES
ISABELLA CAMARGO
MARIA LUÍSA MACHADO
RODRIGO ROCHA
IVO PEDROSA
IGOR REINALDO
SÁVIO ROCHA

RESPONSÁVEL TÉCNICO
Tuanne Monteiro de Carvalho
ARQ. TUANNE MONTEIRO DE CARVALHO CAU A153997-3

DESCRIÇÃO
PLANTA DE PISO: BECO SÃO JOSÉ - TRECHOS DE 1 A 4 - CORTES AA' E BB'

LOCALIZAÇÃO:
CENTRO, MACEIÓ-AL

DATA:	ESCALA:	PRANCHA:
OUT/2019	INDICADA	12/26