



RUA DO COMÉRCIO - SEÇÃO TRANSVERSAL B - B'

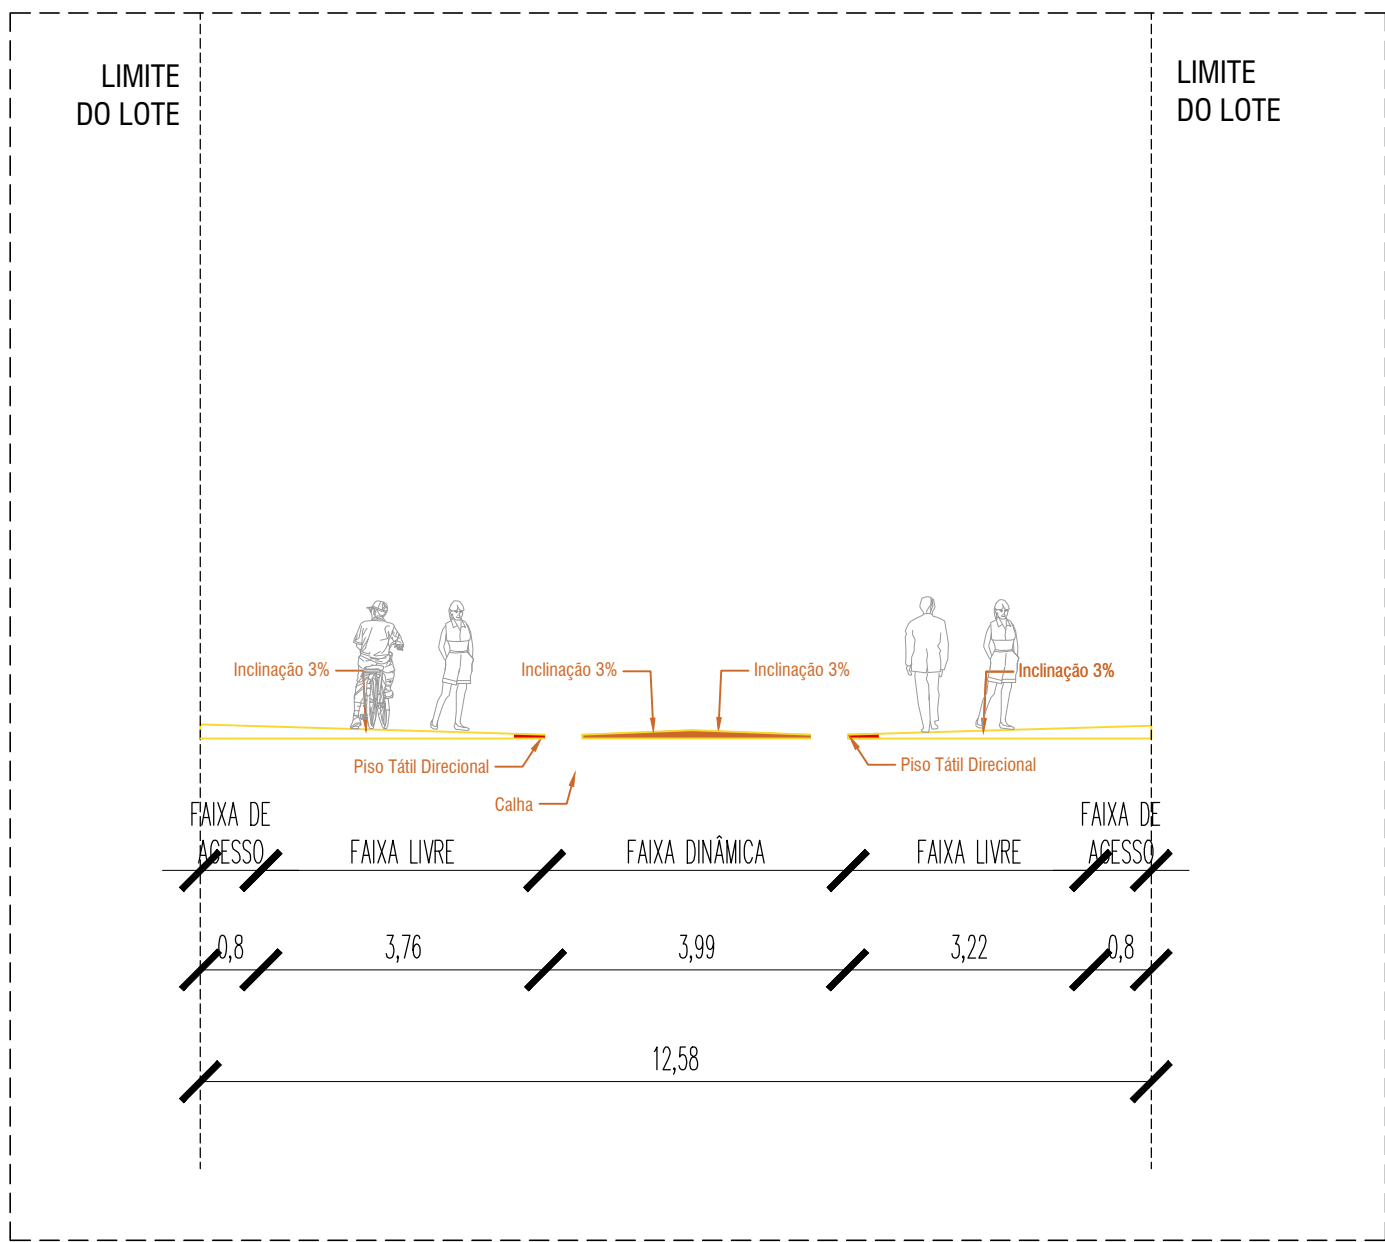

CORTE BB' - RUA DO COMÉRCIO
ESCALA 1/150

RUA DO COMÉRCIO - SEÇÃO TRANSVERSAL A - A'

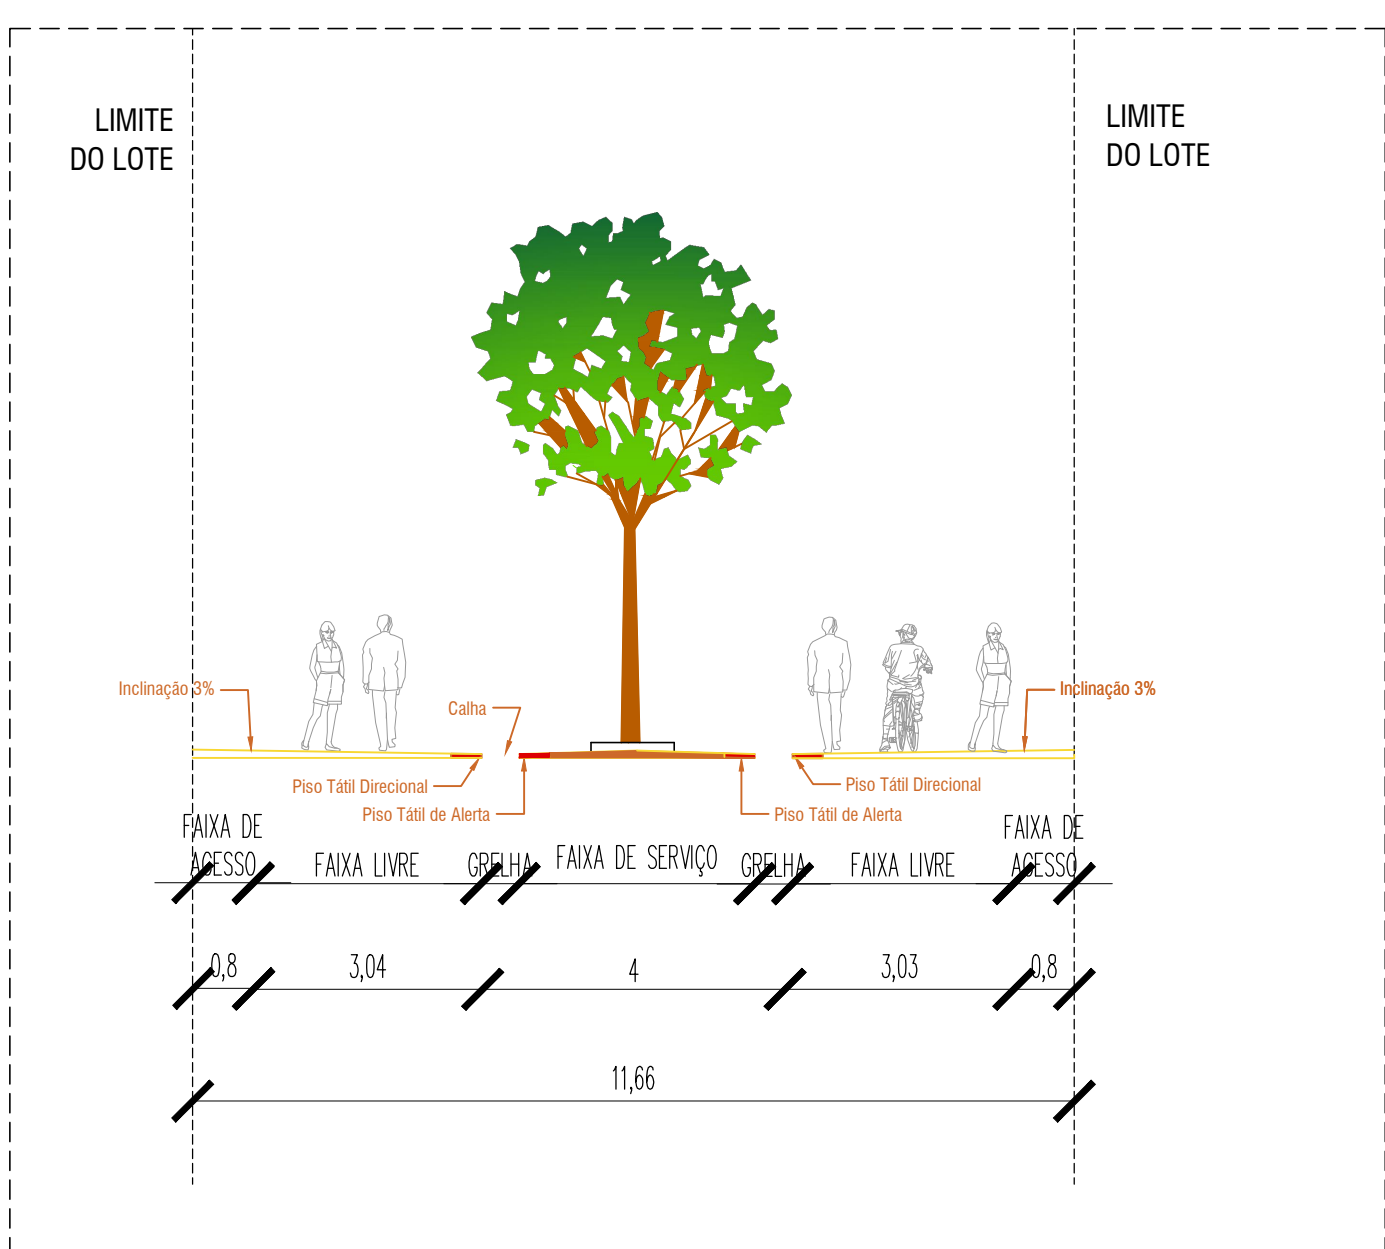

CORTE AA' - RUA DO COMÉRCIO
ESCALA 1/150

ITEM	NOME				TRECHO	COMPRIMENTO (m)	
14.1	RUA DO COMÉRCIO				1	124,36	
LEGENDA DEMOLIR ITEM 14.1							
DESCRIÇÃO		QUANT (m²)	DESCRIÇÃO	QUANT (m²)	DESCRIÇÃO	QUANT (m²)	
CONCRETO EXISTENTE		578,25	ASFALTO EXISTENTE	378,06	MEDO - FIO	251,46	
LEGENDA CONSTRUIR ITEM 14.1							
SMBR	DESCRIÇÃO	QUANT	UNL	SMBR	DESCRIÇÃO	QUANT	UNL
	CONCRETO ARMADO COM CONCRETO MOLDADO IN LOCO, USINADO, ESPESSURA 8 CM	1.022,00	m²		CANALIZAÇÃO EM ALVENARIA DE BLOCO CERÂMICO, 30X35CM	234,18	m
	INTERTRAVADO, COM BLOCO RETANGULAR COLORIDO DE 20X10cm, ESPESSURA 8 CM NA COR AMARELA	249,84	m²		CANALIZAÇÃO (TUBO) DE 100X100X3000	2	un
	PISO TÁIL DIRECIONAL, EM ALTA, DE CONCRETO COLORIDO, 40X40	164,06	m²		SINALIZAÇÃO HORIZONTAL COM TELA RETROREFLETIVA	31,87	m²
	MEDO - FIO EM CONCRETO PRE-FABRICADO (100X100X3000)	35,80	m				
ITEM	NOME				TRECHO	COMPRIMENTO (m)	
14.2	RUA DO COMÉRCIO				2	89,11	
LEGENDA DEMOLIR ITEM 14.2							
DESCRIÇÃO		QUANT (m²)	DESCRIÇÃO	QUANT (m²)	DESCRIÇÃO	QUANT (m²)	
CONCRETO EXISTENTE		407,08	ASFALTO EXISTENTE	208,17	MEDO - FIO	178,19	
LEGENDA CONSTRUIR ITEM 14.2							
SMBR	DESCRIÇÃO	QUANT	UNL	SMBR	DESCRIÇÃO	QUANT	UNL
	CONCRETO ARMADO COM CONCRETO MOLDADO IN LOCO, USINADO, ESPESSURA 8 CM	654,39	m²		CANALIZAÇÃO EM ALVENARIA DE BLOCO CERÂMICO, 30X35CM	139,83	m
	INTERTRAVADO, COM BLOCO RETANGULAR COLORIDO DE 20X10cm, ESPESSURA 8 CM NA COR AMARELA	178,89	m²		CANALIZAÇÃO EM ALVENARIA DE BLOCO CERÂMICO, 30X35CM - OBRAS EM OBRHEIRA	30,30	m
	PISO TÁIL DIRECIONAL, EM ALTA, DE CONCRETO COLORIDO, 40X40	115,80	m²		CANALIZAÇÃO (TUBO) DE 100X100X3000	2	un
	MEDO - FIO EM CONCRETO PRE-FABRICADO (100X100X3000)	26,40	m				
ITEM	NOME				TRECHO	COMPRIMENTO (m)	
14.3	RUA DO COMÉRCIO				3	83,88	
LEGENDA DEMOLIR ITEM 14.3							
DESCRIÇÃO		QUANT (m²)	DESCRIÇÃO	QUANT (m²)	DESCRIÇÃO	QUANT (m²)	
CONCRETO EXISTENTE		491,76	ASFALTO EXISTENTE	208,67	MEDO - FIO	226,45	
LEGENDA CONSTRUIR ITEM 14.3							
SMBR	DESCRIÇÃO	QUANT	UNL	SMBR	DESCRIÇÃO	QUANT	UNL
	CONCRETO ARMADO COM CONCRETO MOLDADO IN LOCO, USINADO, ESPESSURA 8 CM	607,34	m²		CANALIZAÇÃO EM ALVENARIA DE BLOCO CERÂMICO, 30X35CM	167,81	m
	INTERTRAVADO, COM BLOCO RETANGULAR COLORIDO DE 20X10cm, ESPESSURA 8 CM NA COR AMARELA	238,34	m²		MEDO - FIO EM CONCRETO PRE-FABRICADO (100X100X3000)	13,00	m
	PISO TÁIL DIRECIONAL, EM ALTA, DE CONCRETO COLORIDO, 40X40	112,06	m²				
ITEM	NOME				TRECHO	COMPRIMENTO (m)	
14.4	RUA DO COMÉRCIO				4	89,42	
LEGENDA DEMOLIR ITEM 14.4							
DESCRIÇÃO		QUANT (m²)	DESCRIÇÃO	QUANT (m²)	DESCRIÇÃO	QUANT (m²)	
CONCRETO EXISTENTE		284,06	ASFALTO EXISTENTE	-	MEDO - FIO	-	
LEGENDA CONSTRUIR ITEM 14.4							
SMBR	DESCRIÇÃO	QUANT	UNL	SMBR	DESCRIÇÃO	QUANT	UNL
	CONCRETO ARMADO COM CONCRETO MOLDADO IN LOCO, USINADO, ESPESSURA 8 CM	249,08	m²		PISO TÁIL DIRECIONAL, EM ALTA, DE CONCRETO COLORIDO, 40X40	35,08	m²
ITEM	NOME				TRECHO	COMPRIMENTO (m)	
14.5	RUA DO COMÉRCIO				5	55,67	
LEGENDA DEMOLIR ITEM 14.5							
DESCRIÇÃO		QUANT (m²)	DESCRIÇÃO	QUANT (m²)	DESCRIÇÃO	QUANT (m²)	
CONCRETO EXISTENTE		284,06	ASFALTO EXISTENTE	-	MEDO - FIO	-	
LEGENDA CONSTRUIR ITEM 14.5							
SMBR	DESCRIÇÃO	QUANT	UNL	SMBR	DESCRIÇÃO	QUANT	UNL
	CONCRETO ARMADO COM CONCRETO MOLDADO IN LOCO, USINADO, ESPESSURA 8 CM	158,82	m²		PISO TÁIL DIRECIONAL, EM ALTA, DE CONCRETO COLORIDO, 40X40	22,08	m²
ITEM	NOME				TRECHO	COMPRIMENTO (m)	
14.6	RUA DO COMÉRCIO				6	114,93	
LEGENDA DEMOLIR ITEM 14.6							
DESCRIÇÃO		QUANT (m²)	DESCRIÇÃO	QUANT (m²)	DESCRIÇÃO	QUANT (m²)	
CONCRETO EXISTENTE		821,56	ASFALTO EXISTENTE	-	MEDO - FIO	-	
LEGENDA CONSTRUIR ITEM 14.6							
SMBR	DESCRIÇÃO	QUANT	UNL	SMBR	DESCRIÇÃO	QUANT	UNL
	CONCRETO ARMADO COM CONCRETO MOLDADO IN LOCO, USINADO, ESPESSURA 8 CM	703,08	m²		PISO TÁIL DIRECIONAL, EM ALTA, DE CONCRETO COLORIDO, 40X40	58,40	m²



PREFEITURA MUNICIPAL DE MACAÉ
SECRETARIA MUNICIPAL DE DESENVOLVIMENTO TERRITORIAL E MEIO AMBIENTE
SECRETARIA ADJUNTA DE PLANEJAMENTO URBANO
SECRETARIO ADJUNTO YACIO RODRIGUES BATISTA DE OLIVEIRA

TITULO: OBRA:
PROJETO DE REGULARIZAÇÃO DE CALÇADAS E ACESSIBILIDADE - CENTRO

EQUIPE TÉCNICA:
ARG. TUANNE MONTEIRO DE CARVALHO CAU A153997-3
ARG. ADRIANA CAVALLANTI DE ALBUQUERQUE CAU A13309-0
ARG. LARISSA GABRIELLE SANTOS CAU A153766-3
ARG. ROSA CRISTINA SOUZA DOS SANTOS CAU A12238-2
ARG. EDITH MARIA NOGUEIRA DE ARAUJO CAU A8321-5
ARG. NISE DE ARAUJO NARAYATO CAU A13735-0
ARG. MANUELLA PORTO CARDOSO FREMAN CAU A8357-0
ARG. MARIA ROSIMAY DE SOUZA CAU A18061-0
ARG. HEBER MACIEL T. VASCONCELOS CAU A100092-0
ENG. DANI PEREIRA PRADINHA CREA 015136239-5
ENG. MARCELO SILVA DE OLIVEIRA CREA 250938099-0

ESTAGIÁRIOS(A):
DANIELA MELO
MAYRA NEVES
ISABELLA CAMARGO
MARIA LUISA MACHADO
RODRIGO BOCIA
IVO PEREIRA
IGOR REINALDO
SÁVIO ROCHA

RESPONSÁVEL TÉCNICO
TUANNE MONTEIRO DE CARVALHO
ARG. TUANNE MONTEIRO DE CARVALHO CAU A153997-3

DESCRIÇÃO
PLANTA DE PISO RUA DO COMÉRCIO TRECHO DE 1 A 6, CORTE AA' E BB'

LOCALIZAÇÃO:
CENTRO, MECEÍO-AL

DATA:
OUT/2019

ESCALA:
INDICADA

PRANCHAS:
22/26