




RUA AGERSON DANTAS - SEÇÃO TRANSVERSAL A - A'

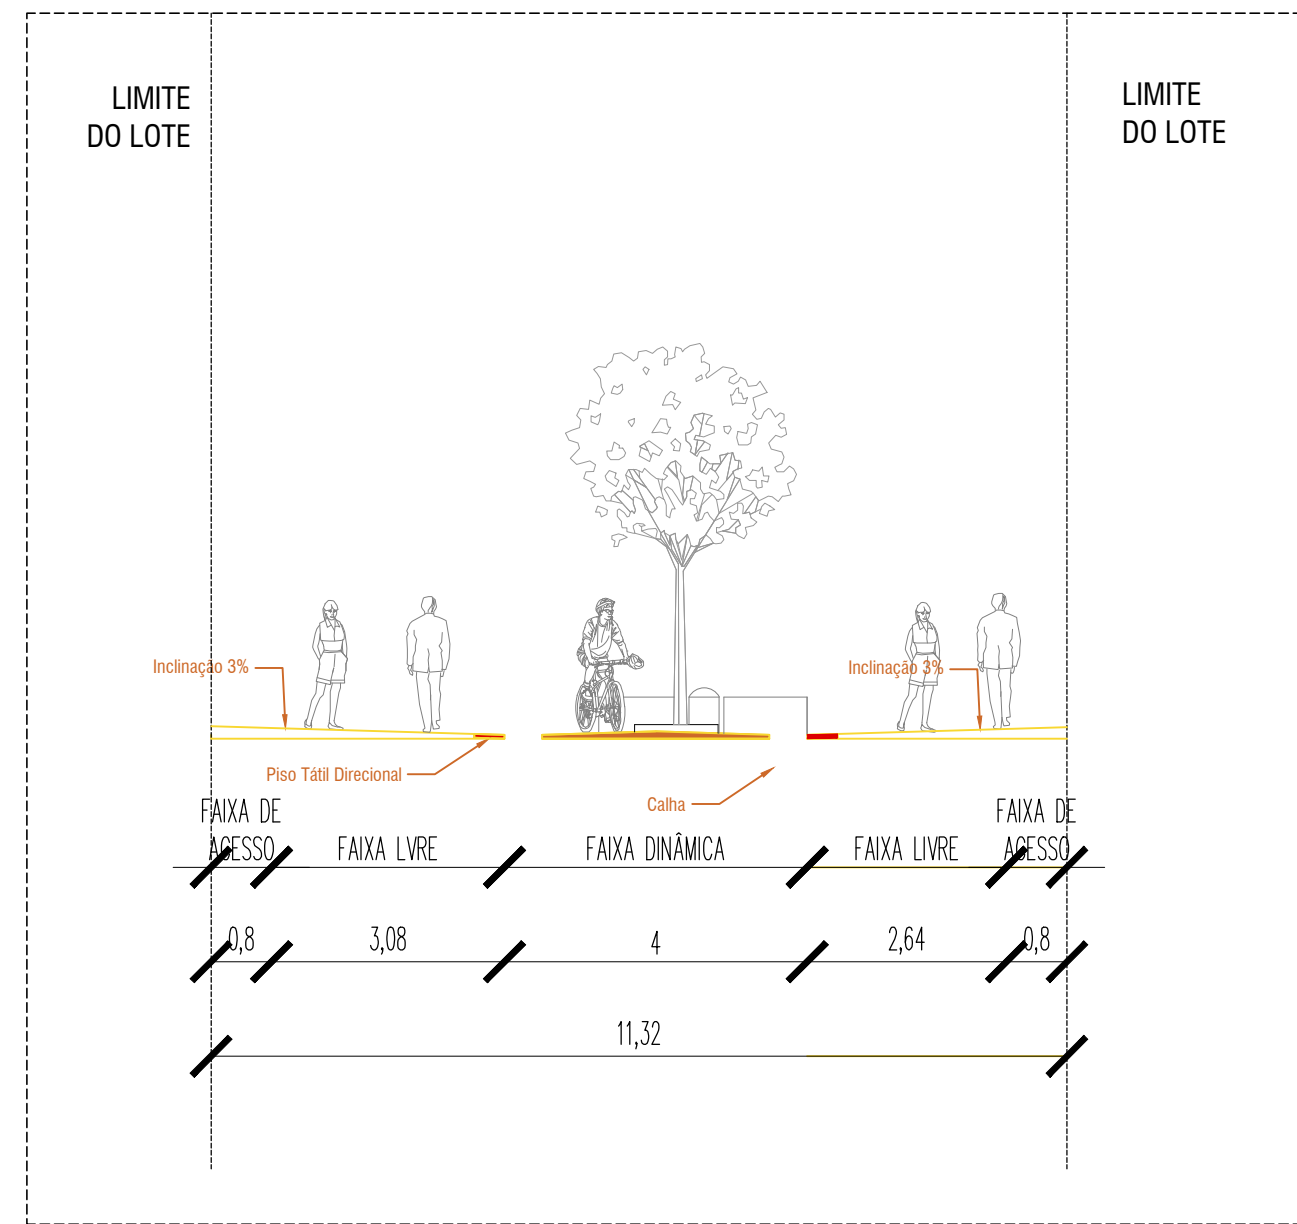

CORTE AA' AGERSON DANTAS
ESCALA 1/150

ITEM	NOME	TRECHO	COMPRIIMENTO (m)
16.1	RUA MELO MORAIS	2	40,48
LEGENDA DEMOLIR ITEM 16.1			
DESCRIÇÃO	QUANT	DESCRIÇÃO	QUANT
CONCRETO EXISTENTE	80,00	APARELHO EXISTENTE	-
LEGENDA CONSTRUIR ITEM 16.1			
SMBL	DESCRIÇÃO	QUANT	UN
CONCRETO ARMADO COM CONCRETO MOLDADO IN LOCO, USINADO, ESPESSURA 8 CM	71,00	MEIO-FIO EXISTENTE E MEIO-FIO EXISTENTE	40,48
ITEM	NOME	TRECHO	COMPRIIMENTO (m)
16.2	RUA MELO MORAIS	3	27,63
LEGENDA DEMOLIR ITEM 16.2			
DESCRIÇÃO	QUANT	DESCRIÇÃO	QUANT
CONCRETO EXISTENTE	34,17	APARELHO EXISTENTE	-
LEGENDA CONSTRUIR ITEM 16.2			
SMBL	DESCRIÇÃO	QUANT	UN
CONCRETO ARMADO COM CONCRETO MOLDADO IN LOCO, USINADO, ESPESSURA 8 CM	40,48	MEIO-FIO EXISTENTE E MEIO-FIO EXISTENTE	27,63
ITEM	NOME	TRECHO	COMPRIIMENTO (m)
16.3	RUA MELO MORAIS	4	39,04
LEGENDA DEMOLIR ITEM 16.3			
DESCRIÇÃO	QUANT	DESCRIÇÃO	QUANT
CONCRETO EXISTENTE	80,00	APARELHO EXISTENTE	-
LEGENDA CONSTRUIR ITEM 16.3			
SMBL	DESCRIÇÃO	QUANT	UN
CONCRETO ARMADO COM CONCRETO MOLDADO IN LOCO, USINADO, ESPESSURA 8 CM	102,2	MEIO-FIO EXISTENTE E MEIO-FIO EXISTENTE	102,2
ITEM	NOME	TRECHO	COMPRIIMENTO (m)
17.1	RUA AGERSON DANTAS	1	86,52
LEGENDA DEMOLIR ITEM 17.1			
DESCRIÇÃO	QUANT	DESCRIÇÃO	QUANT
CONCRETO EXISTENTE	280,00	APARELHO EXISTENTE	-
LEGENDA CONSTRUIR ITEM 17.1			
SMBL	DESCRIÇÃO	QUANT	UN
CONCRETO ARMADO COM CONCRETO MOLDADO IN LOCO, USINADO, ESPESSURA 8 CM	198,40	MEIO-FIO EXISTENTE E MEIO-FIO EXISTENTE	198,40
ITEM	NOME	TRECHO	COMPRIIMENTO (m)
17.2	RUA AGERSON DANTAS	2	71,06
LEGENDA DEMOLIR ITEM 17.2			
DESCRIÇÃO	QUANT	DESCRIÇÃO	QUANT
CONCRETO EXISTENTE	280,00	APARELHO EXISTENTE	-
LEGENDA CONSTRUIR ITEM 17.2			
SMBL	DESCRIÇÃO	QUANT	UN
CONCRETO ARMADO COM CONCRETO MOLDADO IN LOCO, USINADO, ESPESSURA 8 CM	198,40	MEIO-FIO EXISTENTE E MEIO-FIO EXISTENTE	198,40
ITEM	NOME	TRECHO	COMPRIIMENTO (m)
18.1	RUA DO SOL	1	126,54
LEGENDA DEMOLIR ITEM 18.1			
DESCRIÇÃO	QUANT	DESCRIÇÃO	QUANT
CONCRETO EXISTENTE	280,00	APARELHO EXISTENTE	-
LEGENDA CONSTRUIR ITEM 18.1			
SMBL	DESCRIÇÃO	QUANT	UN
CONCRETO ARMADO COM CONCRETO MOLDADO IN LOCO, USINADO, ESPESSURA 8 CM	198,40	MEIO-FIO EXISTENTE E MEIO-FIO EXISTENTE	198,40
ITEM	NOME	TRECHO	COMPRIIMENTO (m)
18.2	RUA DO SOL	2	88,48
LEGENDA DEMOLIR ITEM 18.2			
DESCRIÇÃO	QUANT	DESCRIÇÃO	QUANT
CONCRETO EXISTENTE	140,00	APARELHO EXISTENTE	-
LEGENDA CONSTRUIR ITEM 18.2			
SMBL	DESCRIÇÃO	QUANT	UN
CONCRETO ARMADO COM CONCRETO MOLDADO IN LOCO, USINADO, ESPESSURA 8 CM	140,00	MEIO-FIO EXISTENTE E MEIO-FIO EXISTENTE	140,00
ITEM	NOME	TRECHO	COMPRIIMENTO (m)
18.3	RUA DO SOL	3	99,96
LEGENDA DEMOLIR ITEM 18.3			
DESCRIÇÃO	QUANT	DESCRIÇÃO	QUANT
CONCRETO EXISTENTE	200,14	APARELHO EXISTENTE	-
LEGENDA CONSTRUIR ITEM 18.3			
SMBL	DESCRIÇÃO	QUANT	UN
CONCRETO ARMADO COM CONCRETO MOLDADO IN LOCO, USINADO, ESPESSURA 8 CM	198,40	MEIO-FIO EXISTENTE E MEIO-FIO EXISTENTE	198,40



PREFEITURA MUNICIPAL DE MACAÉ
SECRETARIA MUNICIPAL DE DESENVOLVIMENTO TERRITORIAL E MEIO AMBIENTE
SECRETARIA ADJUNTA DE PLANEJAMENTO URBANO
SECRETARIO ADJUNTO TACIO RODRIGUES BATISTA DE OLIVEIRA

TITULO: OBRA:
PROJETO DE REGULARIZAÇÃO DE CALÇADAS E ACESSIBILIDADE - CENTRO

EQUIPE TÉCNICA:
ARQ. TUANNE MONTEIRO DE CARVALHO CAU A153997-3
ARQ. PAULA DUQUE RANGEL CAU A157861-5
ARQ. ADRIANA CAVALLANTI DE ALBUQUERQUE CAU A13389-0
ARQ. LARISSA GABRIELLE SANTOS CAU A153766-3
ARQ. ROSA CRISTINA SOUZA DOS SANTOS CAU A12278-2
ARQ. EDITH MARIA NOGUEIRA DE ARAUJO CAU A8321-5
ARQ. MARCELO DE ARAUJO NARAYOTO CAU A17375-0
ARQ. MANUELLA PORTO CARDOSO FREMAN CAU A88357-0
ARQ. MARIA KATRYN DE SOUZA CAU A18861-0
ARQ. HEBER MACIEL T. VASCONCELOS CAU A100092-0
ENG. DANI PEREIRA PRADO CREA 051230339-5
ENG. MARCELO SILVA DE OLIVEIRA CREA 250938099-0

ESTAGIÁRIA(O):
DANIELA MELO
MAYANE NEVES
ISABELLA CAMARGO
MARIA LUIZA MACHADO
RICARDO BUCCHIA
IVO PEREIRA
IGOR REINALDO
SÁVIO ROCHA

RESPONSÁVEL TÉCNICO:
Tuanne Monteiro de Carvalho
ARQ. TUANNE MONTEIRO DE CARVALHO CAU A153997-3

DESCRIÇÃO: PLANTA DE PISO: RUA MELO MORAIS TRECHO 1 E 2, RUA PONTE DE MIRANDA TRECHO 1 E 2, RUA AGERSON DANTAS TRECHO 1 E 2 E CORTE AA', RUA DO SOL TRECHO DE 1 A 3.

LOCALIZAÇÃO: CENTRO, MECÊIO-AL

DATA: SET/2019 ESCALA: INDICADA PRANCHIA: 26/26