
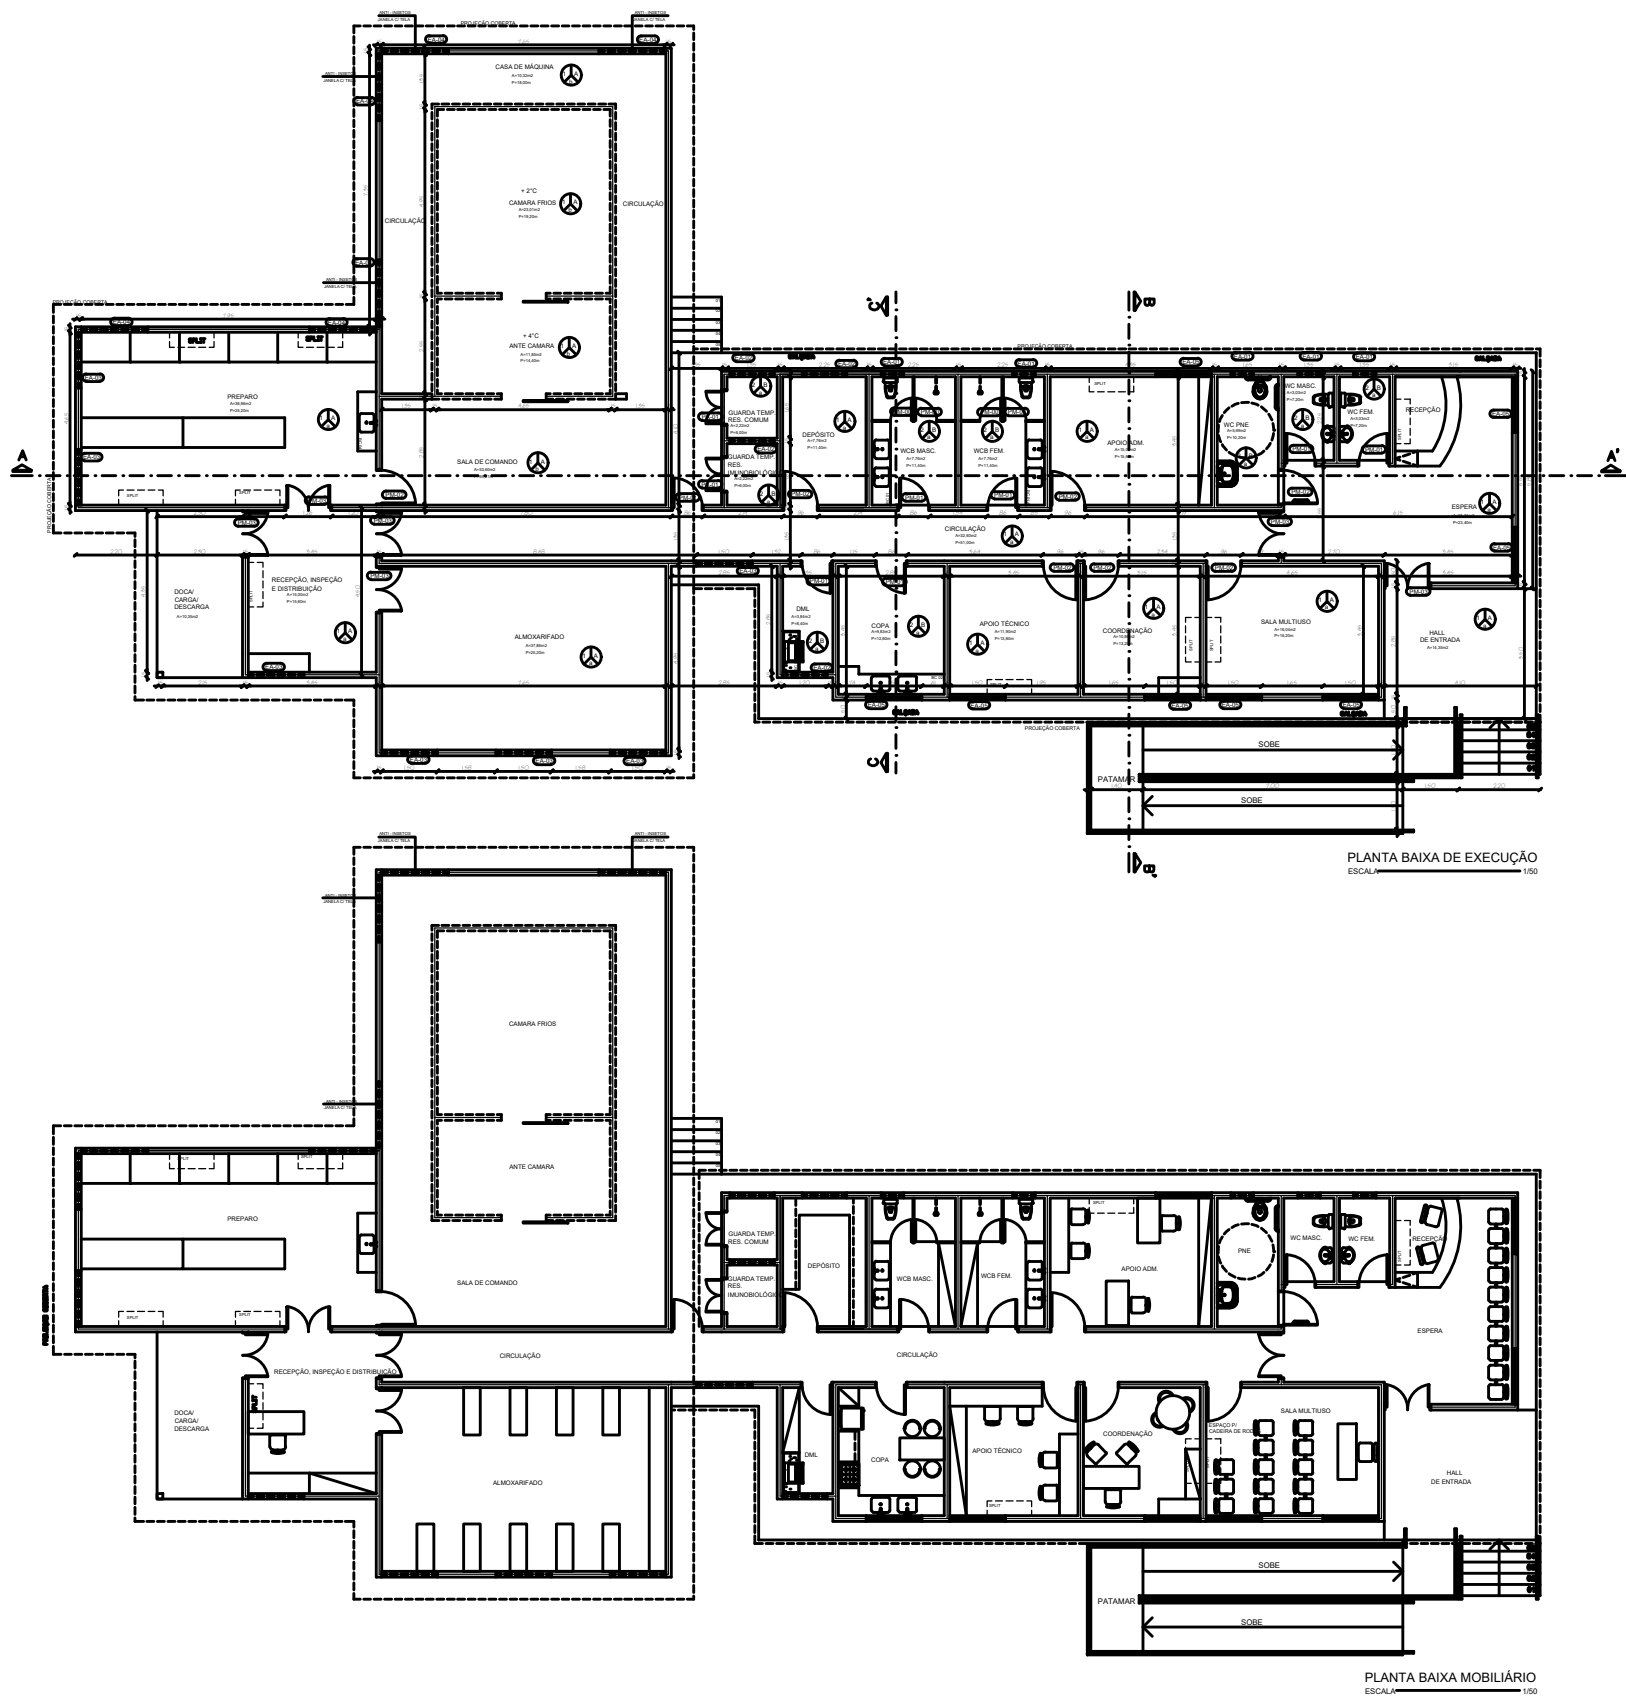
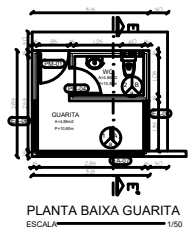


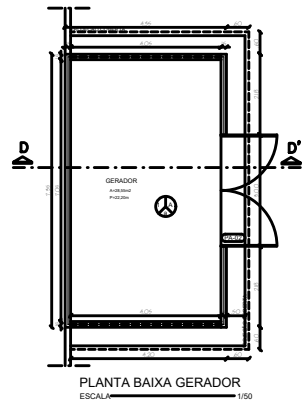

ESPECIFICAÇÃO DE MATERIAIS

- PISO :**
- 1- PISO MONOLÍTICO TIPO GRANILITE
  - 2- CERÂMICA 30X30, TIPO A - PEI - 5
  - 3- CERÂMICA ANTIDERRAPANTE PEI-4
  - 4- CONCRETO DESPENHADO LISO
  - 5- PISO INTERTRAVADO CINZA
  - 6- PISO TÁTIL
  - 7- SODOTE PARALELOPÉDIO
  - 8- GRAMA EM PLACA
- TETO :**
- a- PINTURA PVA SOBRE MASSA CORRIDA PVA
  - b- PINTURA ACRÍLICA SOBRE MASSA CORRIDA ACRÍLICA

- PAREDE :**
- a- PINTURA ACRÍLICA SOBRE MASSA ACRÍLICA NA COR BRANCO GELÓ
  - b- REV. CERÂMICO 30X30, TIPO A NA COR BRANCO
  - c- PINTURA ACRÍLICA SOBRE MASSA ACRÍLICA NA COR AZUL
  - d- PINTURA ACRÍLICA SOBRE MASSA ACRÍLICA NA COR VERDE
  - e- PINTURA ACRÍLICA SOBRE MASSA ACRÍLICA NA COR BRANCO NEVE
  - f- TINTA ACRÍLICA SOBRE SELADOR ACRÍLICO NA COR BRANCO GELÓ
  - g- TINTA LÁTEX SOBRE SELADOR NA COR BRANCO GELÓ

CONVENÇÕES

|                                 |              |
|---------------------------------|--------------|
| EA - ESQUADRIA EM ALUMÍNIO      | MA - MAX-AR  |
| PF - PORTA EM FERRO             | CR - CORRUIR |
| TV - VIDRO TEMPERADO            |              |
| PM - PORTA EM MADEIRA           |              |
| BC - BALCÃO/TAMPO EM GRANITO    |              |
| CB - CUBA EM INOX               |              |
| VA - VISOR EM ALUMÍNIO E VIDRO  |              |
| EM - ESQUADRIA EM MADEIRA-VIDRO |              |

QUADRO DE ESQUADRIAS

| PORTAS DE MADEIRA |             |                   | JANELAS |                    |                   |
|-------------------|-------------|-------------------|---------|--------------------|-------------------|
| TIPO              | VÃO LUZ     | FN. FUNCIONAMENTO | TIPO    | VÃO LUZ            | FN. FUNCIONAMENTO |
| PA-06             | 0,90 x 0,45 | CR - 1 FOLHA      | EA-01   | 0,50 x 0,45 x 1,70 | MA + VIDRO        |
| PA-07             | 0,90 x 0,45 | CR - 1 FOLHA      | EA-02   | 1,00 x 0,45 x 1,70 | MA + VIDRO        |
| PA-08             | 0,90 x 0,45 | CR - 1 FOLHA      | EA-03   | 1,00 x 0,45 x 1,70 | MA + VIDRO        |
| PA-09             | 0,90 x 0,45 | CR - 1 FOLHA      | EA-04   | 1,00 x 0,45 x 1,70 | MA + VIDRO        |
| PA-10             | 0,90 x 0,45 | CR - 1 FOLHA      | EA-05   | 1,00 x 0,45 x 1,70 | MA + VIDRO        |
| PA-11             | 0,90 x 0,45 | CR - 1 FOLHA      | EA-06   | 1,00 x 0,45 x 1,70 | MA + VIDRO        |
| PA-12             | 0,90 x 0,45 | CR - 1 FOLHA      | EA-07   | 1,00 x 0,45 x 1,70 | MA + VIDRO        |

NOTAS

- 1 - TODAS AS MEDIDAS DEVEM SER CONFERIDAS NO LOCAL
- 2 - TODOS OS RODAPÉS SERÃO DE GRANILITE NA ALTURA DE 07cm NOS AMBIENTES QUE NÃO TERÃO REVESTIMENTOS NAS PAREDES.
- 3 - AS INSTALAÇÕES ELÉTRICAS E DE REFRIGERAÇÃO DA CÂMARA FRIA DEVERÃO SER CALCULADAS POR EMPRESAS ESPECIALIZADAS

PROPOSTA

PROJETO ARQUITETÔNICO

VÂNIA MARIA DA ROCHA SANTOS

ARQUITETA OAB/SP 123324-9

RESPONSÁVEL TÉCNICO

REDE DE FRIOS

PROJETO ARQUITETÔNICO DE CONSTRUÇÃO DE UMA EDIFICAÇÃO DESTINADA A ABRIGAR AS FUNÇÕES DE REDE DE FRIOS

RUA EM PROJETO S/N - CLIMA BOM

MACEIÓ - AL

|                                                     |                    |                    |
|-----------------------------------------------------|--------------------|--------------------|
| PROJETO ARQUITETÔNICO                               | ÁREA DE CONSTRUÇÃO | ÁREA DE CONSTRUÇÃO |
| 3104,89m²                                           | 3104,89m²          | 591,80m²           |
| PLANTA BAIXA DE EXECUÇÃO<br>PLANTA BAIXA MOBILIÁRIO | ÁREA DE COBERTA    | 666,36m²           |

PROJETO ARQUITETÔNICO: VÂNIA MARIA DA ROCHA SANTOS

IMPLANTAÇÃO DO PROJETO ARQUITETÔNICO: IRLANA SARMENTO

DESIGN: FABIANN ALMEIDA e IRLANA SARMENTO

INDICADO NO DESENHO

JULHO DE 2014

A 02/03