



TIPO 1


VISTA FRONTAL
ESC. 1:150

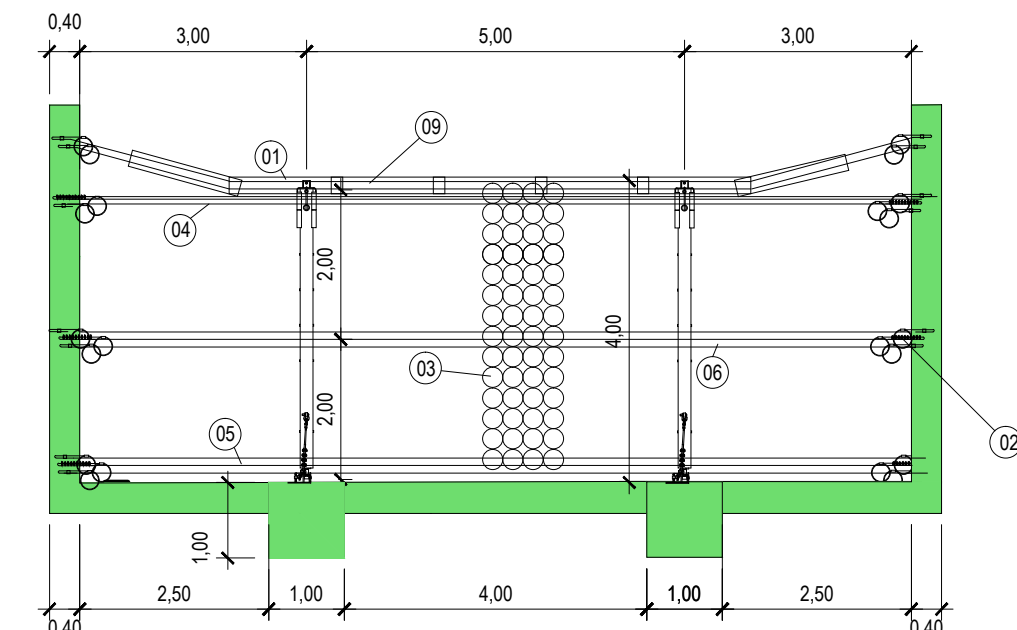

VISTA SUPERIOR
ESC. 1:150

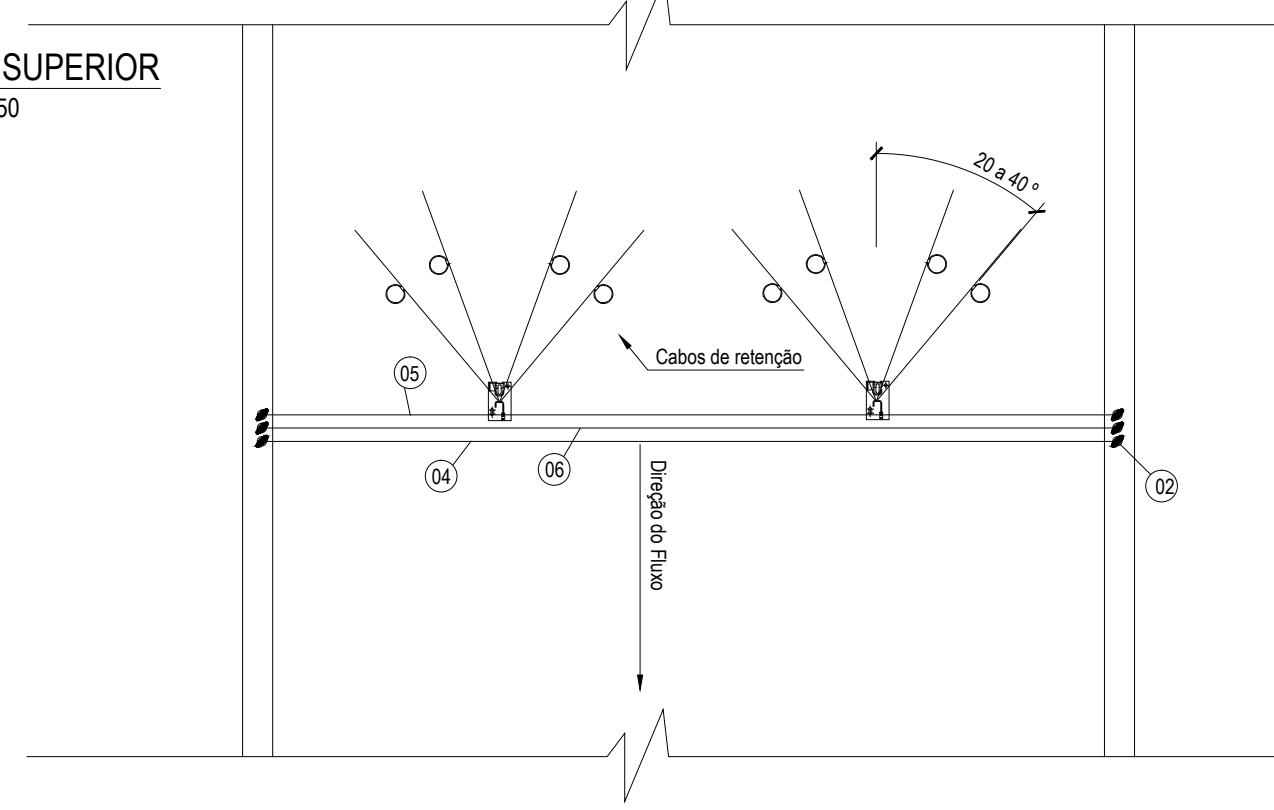


DETALHE DA POSIÇÃO DAS
ANCORAGENS LATERAIS

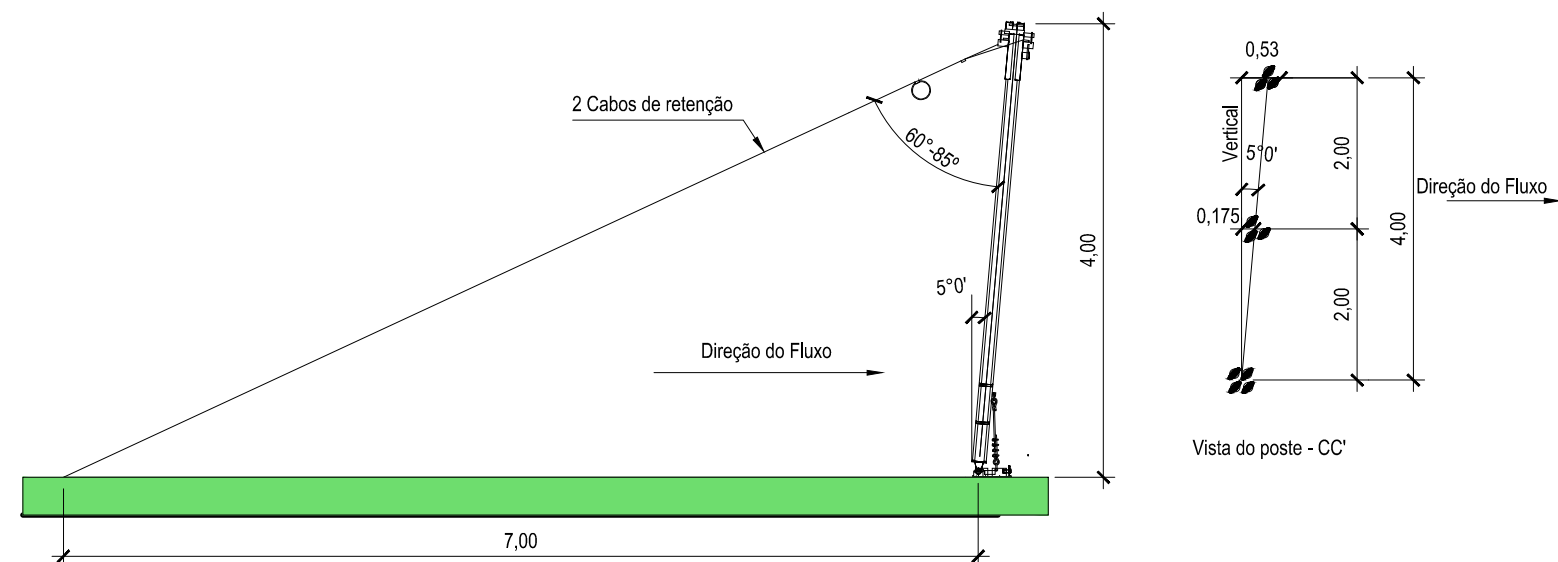


TIPO 2


VISTA FRONTAL
ESC. 1:150

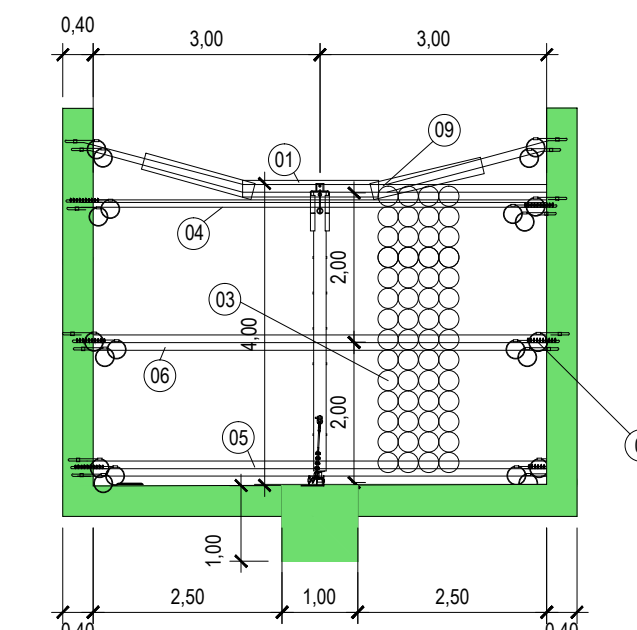

VISTA SUPERIOR
ESC. 1:150

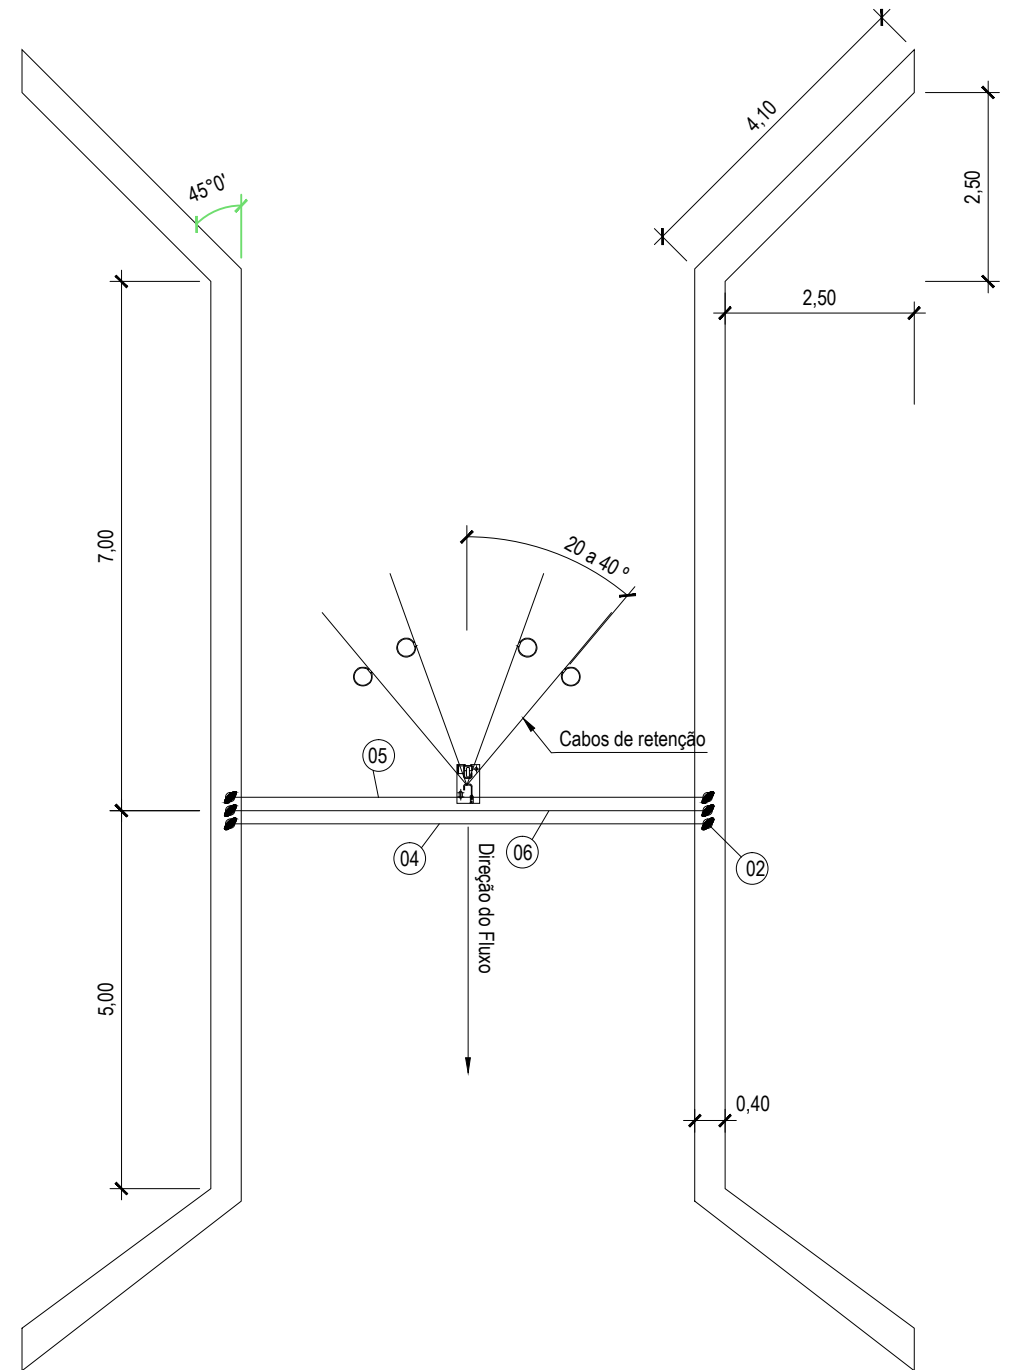


DETALHE DA POSIÇÃO DAS
ANCORAGENS LATERAIS

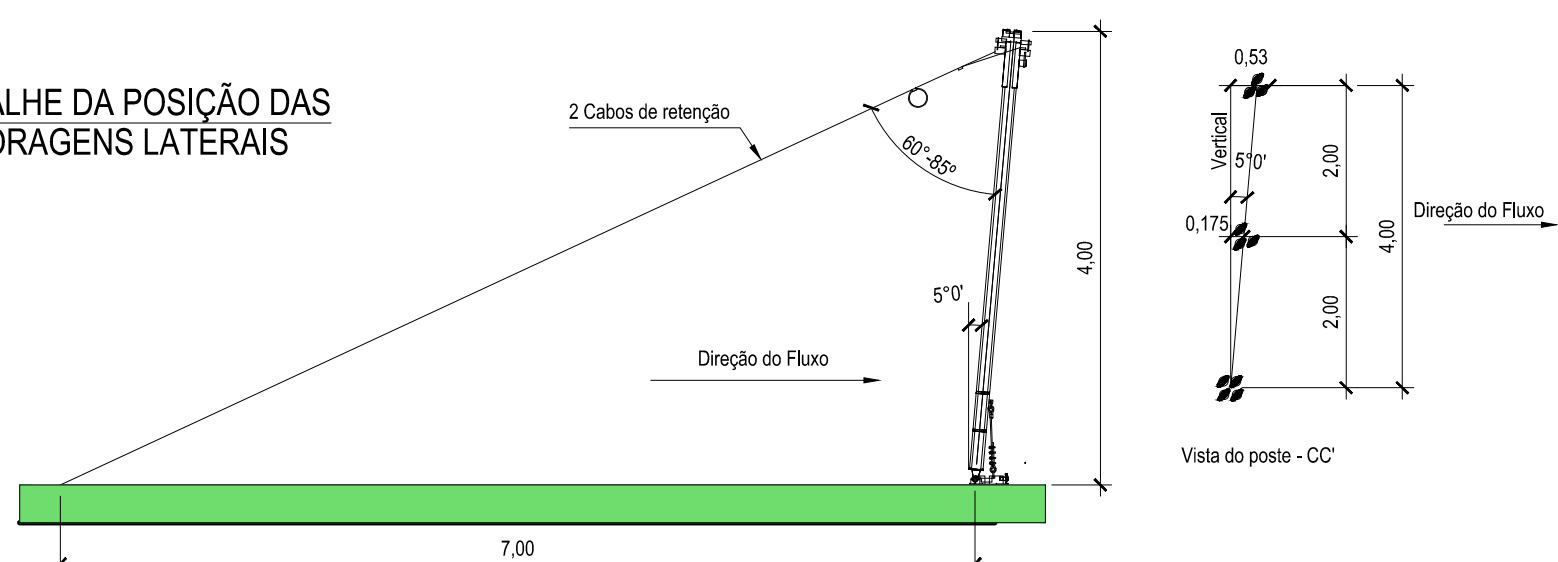


TIPO 3


VISTA FRONTAL
ESC. 1:150

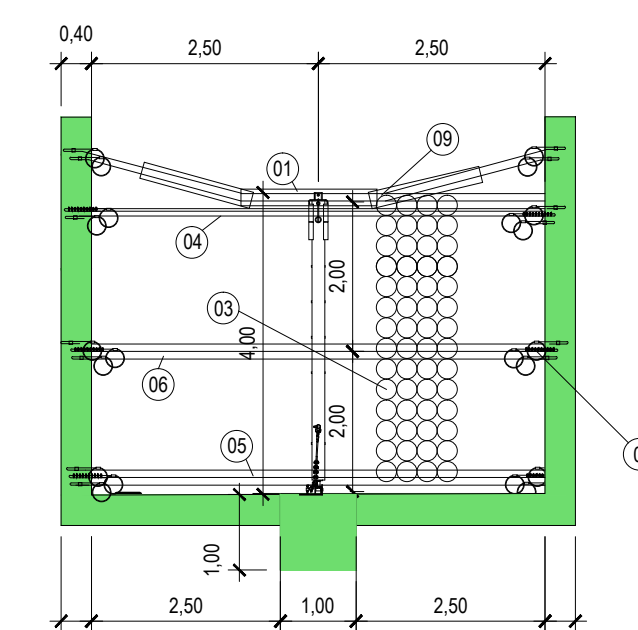

VISTA SUPERIOR
ESC. 1:150

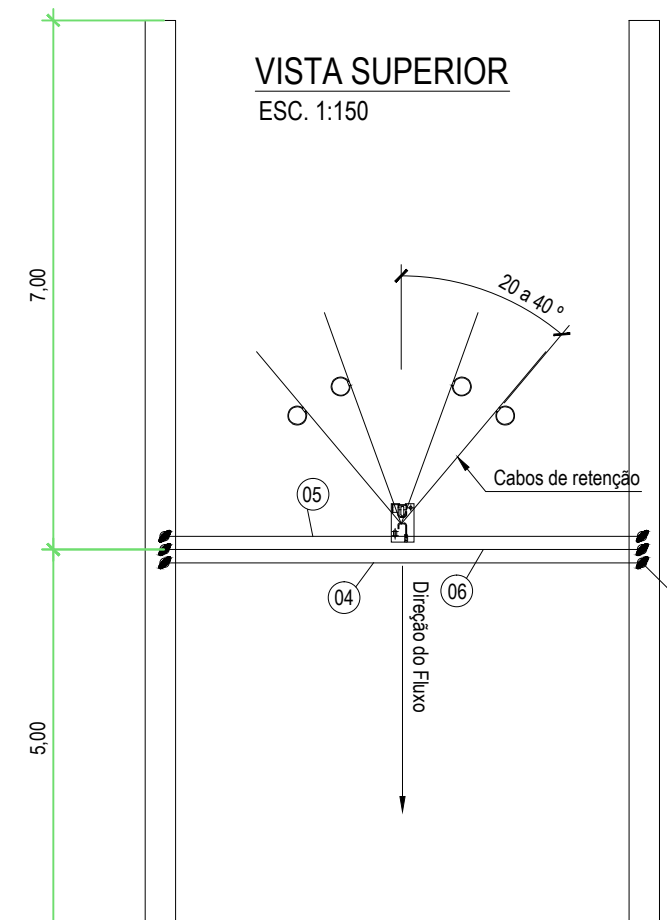

DETALHE DA POSIÇÃO DAS
ANCORAGENS LATERAIS

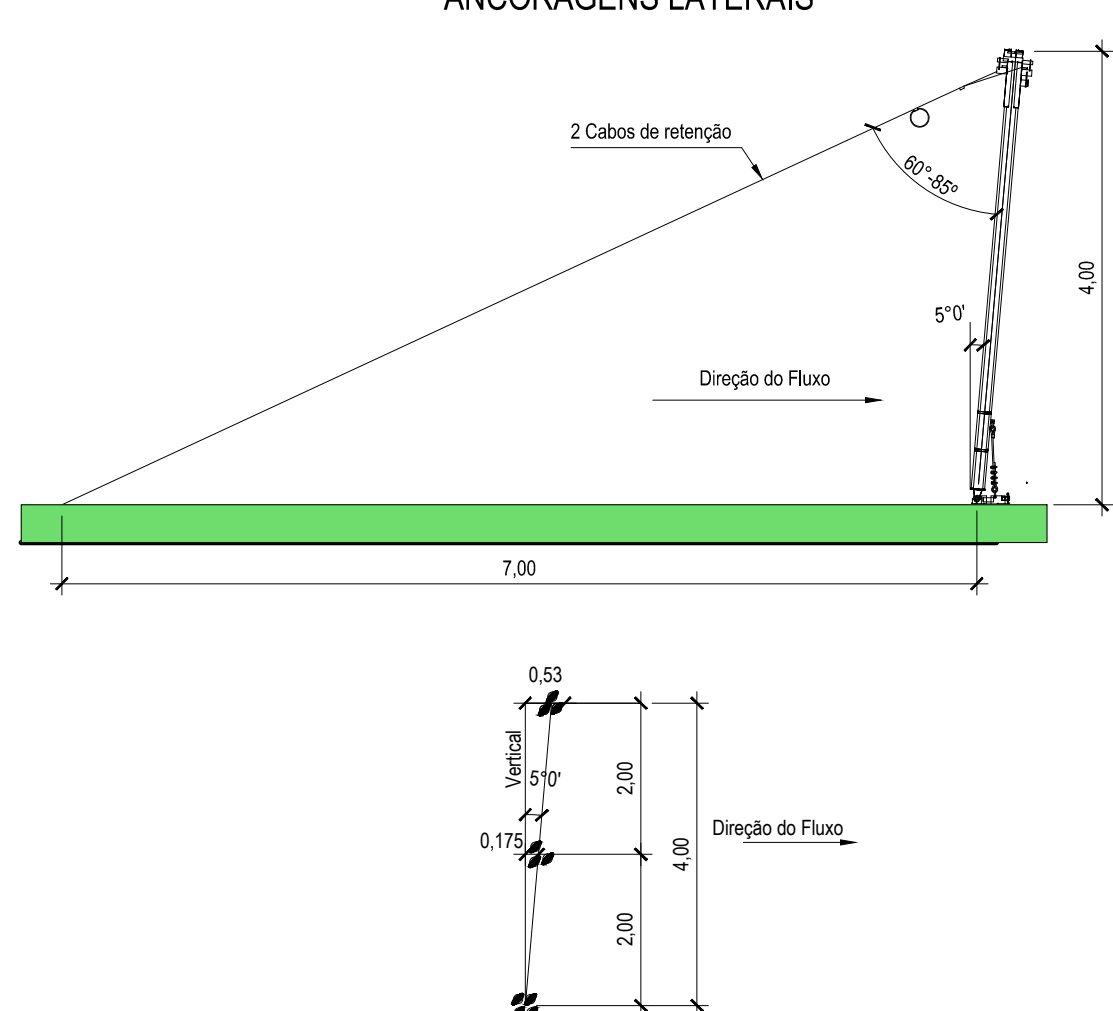

LEGENDA:

- 01 PROTEÇÃO ABRASIVA
- 02 ANCORAGEM DE CABO DE AÇO ESPIRAL D=22.5mm
- 03 REDE DE ANÉIS
- 04 CABO DE SUPORTE SUPERIOR TIPO A
- 05 CABO DE SUPORTE INFERIOR D=22mm
- 06 CABO DE SUPORTE INTERMEDIÁRIO SUPERIOR D=22mm
- 07 POSTE (HEB 240) H=4,50m