


DETALHE DO DSM

SEÇÃO TRANSVERSAL

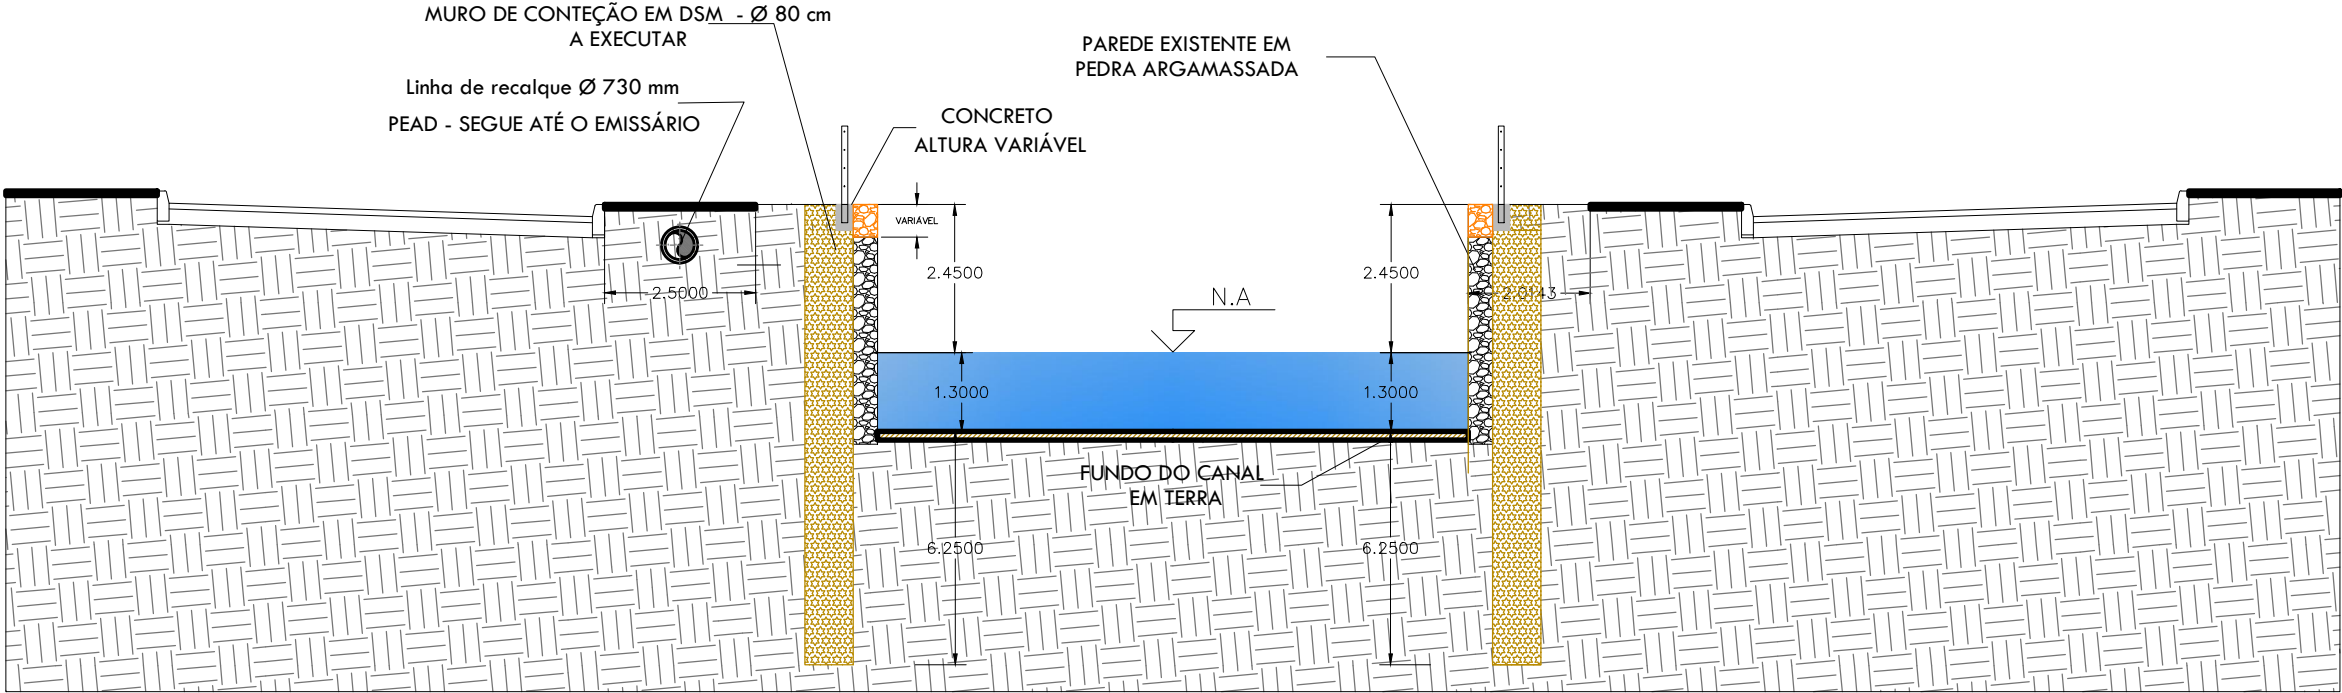

NOTAS

- 1 - A CONTENÇÃO EM DSM SERÁ EXECUTADA COM 80 cm DE DIÂMETRO;  
2 - A CONTENÇÃO TERÁ ALTURA TOTAL DE 10,00 m;  
3 - A TAXA DE CIMENTO DA CONTENÇÃO SERÁ DE 250,00 kg/m³;



PREFEITURA MUNICIPAL DE MACEIÓ/AL  
SECRETARIA MUNICIPAL DE INFRAESTRUTURA - SEMINFRA



PROGRAMA DE IMPLANTAÇÃO DE JARDINS FILTRANTES; REQUALIFICAÇÃO AMBIENTAL DOS RIACHOS: SALGADINHO, REGINALDO, PAU D'ARCO, SAPO, GULANDI E ÁGUAS FÉRREAS; MODERNIZAÇÃO COM AMPLIAÇÃO DE CAPACIDADE DA EE - EMISSÁRIO SUBMARINO; MORDENIZAÇÃO VIÁRIA E URBANÍSTICA DO RIACHO SALGADINHO E MODERNIZAÇÃO URBANÍSTICA DAS MARGENS DO RIACHO ÁGUAS FÉRREAS E DA PRAIA DA AVENIDA

DETALHE DA CONTENÇÃO ATRAVÉS DO MÉTODO  
DEEP SOIL MIXING - DSM

RESPONSÁVEL TÉCNICO:  
\_\_\_\_\_

ESCALA: 1/200	DATA: SET/ 2019	DES. N° 01/01	REVISAO: 00	ARQ. VERTICAL:	DESENHO:
------------------	--------------------	------------------	----------------	----------------	----------