



CORTE GUARDA-CORPO
sem escala



DETALHE DO GUARDA CORPO
sem escala

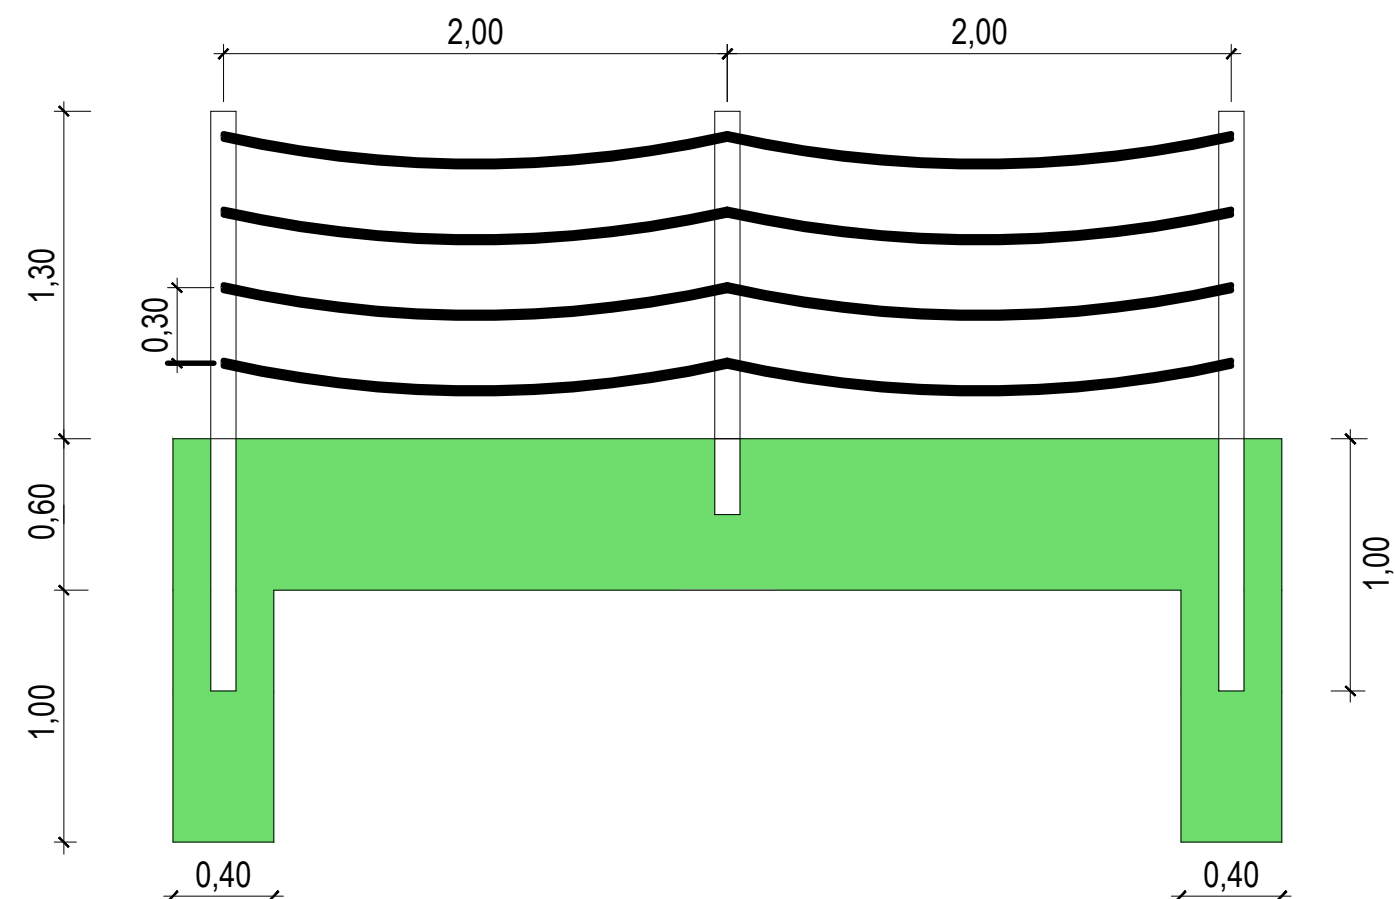

PREFEITURA MUNICIPAL DE MACEIÓ/AL
SECRETARIA MUNICIPAL DE INFRAESTRUTURA - SEMINFRA

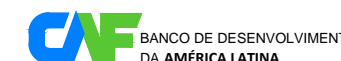

PROGRAMA DE IMPLANTAÇÃO DE JARDINS FILTRANTES; REQUALIFICAÇÃO AMBIENTAL DOS RIACHOS: SALGADINHO, REGINALDO, PAU D'ARCO, SAPO, GULANDI E ÁGUAS FÉRREAS; MODERNIZAÇÃO COM AMPLIAÇÃO DE CAPACIDADE DA EE - EMISSÁRIO SUBMARINO; MORDENIZAÇÃO VIÁRIA E URBANÍSTICA DO RIACHO SALGADINHO E MODERNIZAÇÃO URBANÍSTICA DAS MARGENS DO RIACHO ÁGUAS FÉRREAS E DA PRAIA DA AVENIDA

**DETALHE DO GUARDA CORPO COM CORDOALHAS DE AÇO
INTEGRADO AO DSM**

RESPONSÁVEL TÉCNICO:

ESCALA:

1/200

DATA:

SET/ 2019

DES. N°

01/01

REVISAO:

00

ARQ. VERTICAL:

DESENHO: