




PLANTA
ESC.1:50

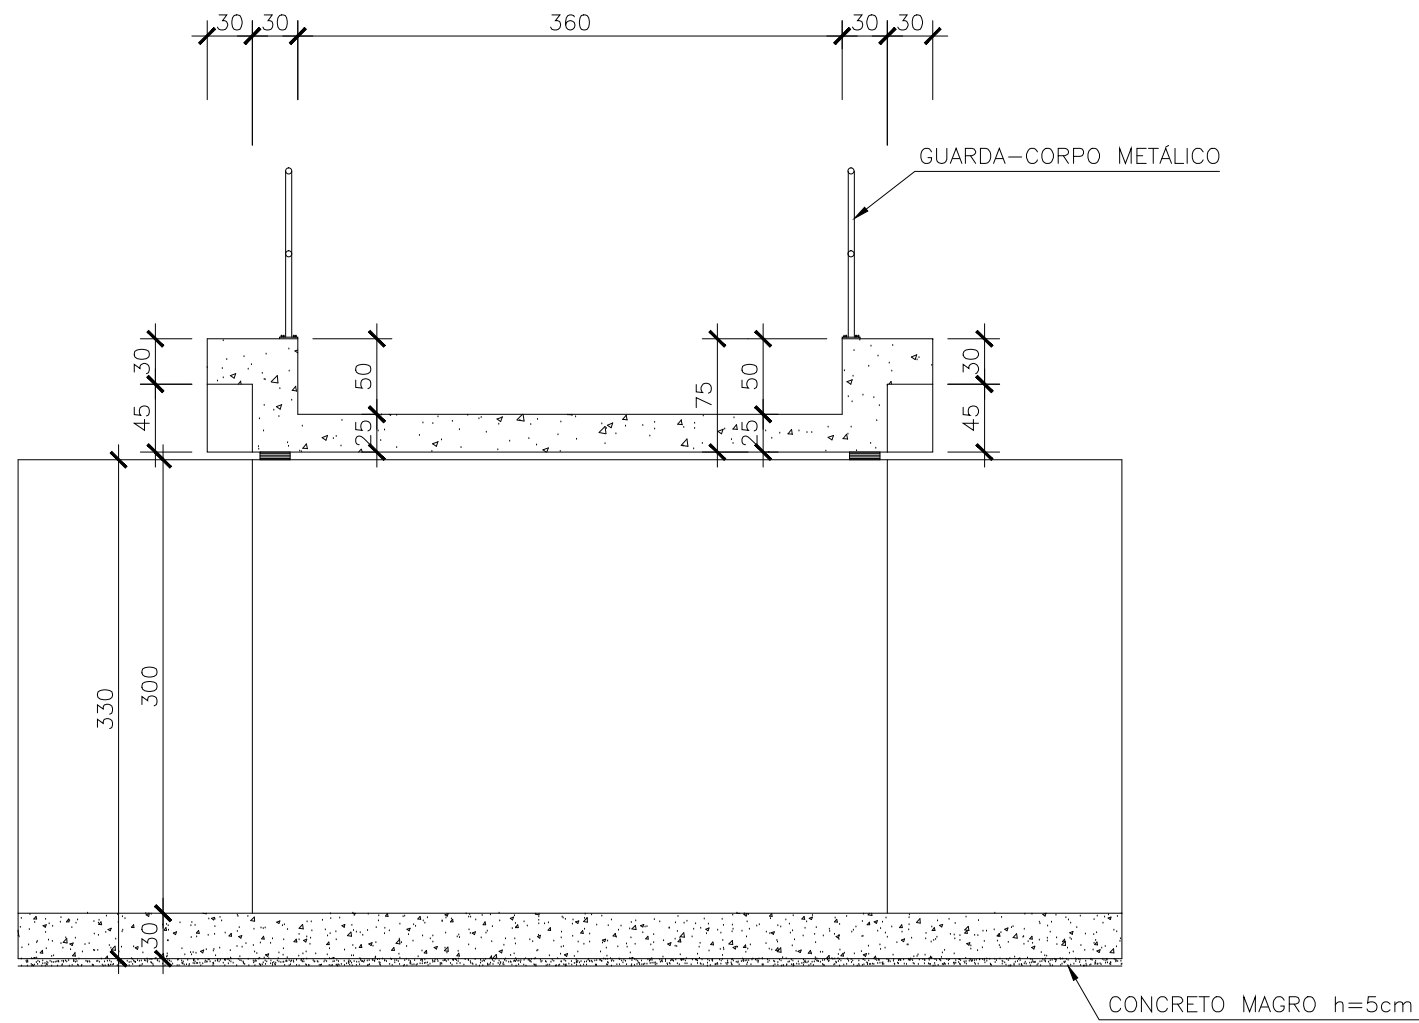


CORTE A-A
ESC.1:50

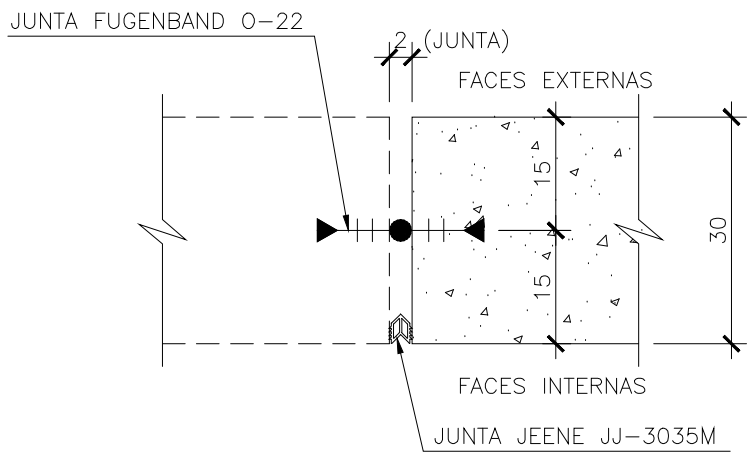


DETALHE DA JUNTA
ESC.1:10

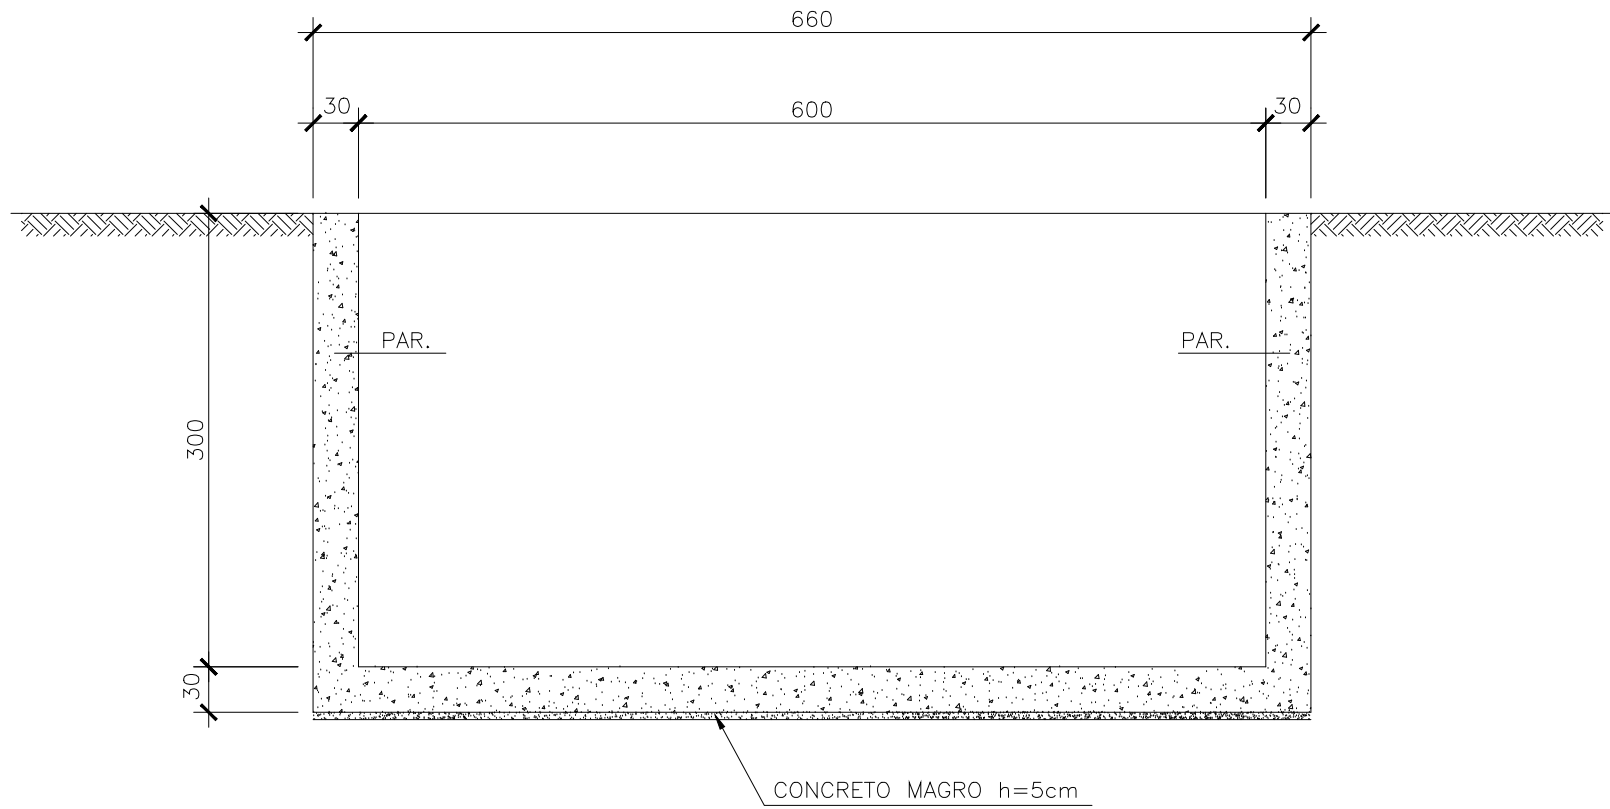

CORTE B-B
ESC.1:50

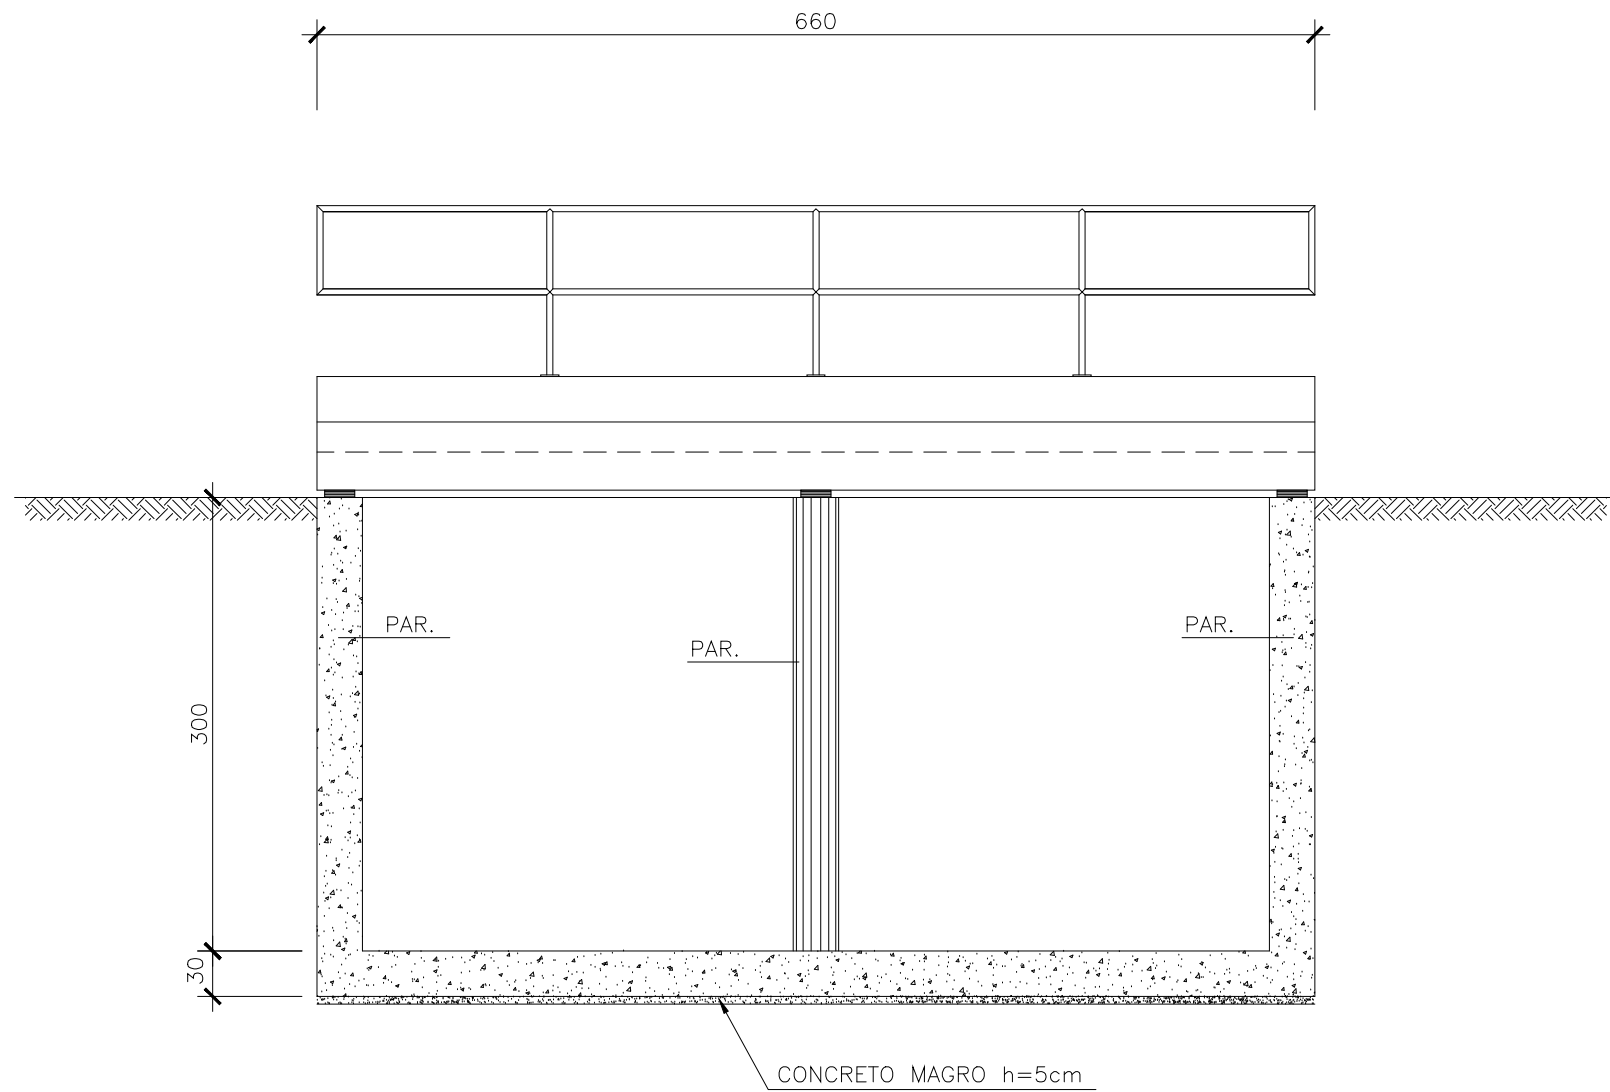


VISTA C-C
ESC.1:50

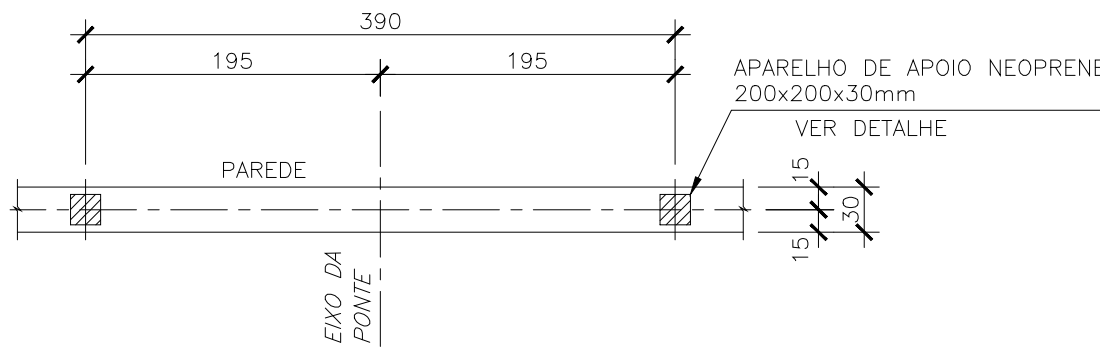

SOBRE AS PAREDES

LOCAÇÃO DOS APARELHOS DE APOIO
ESC.1:50

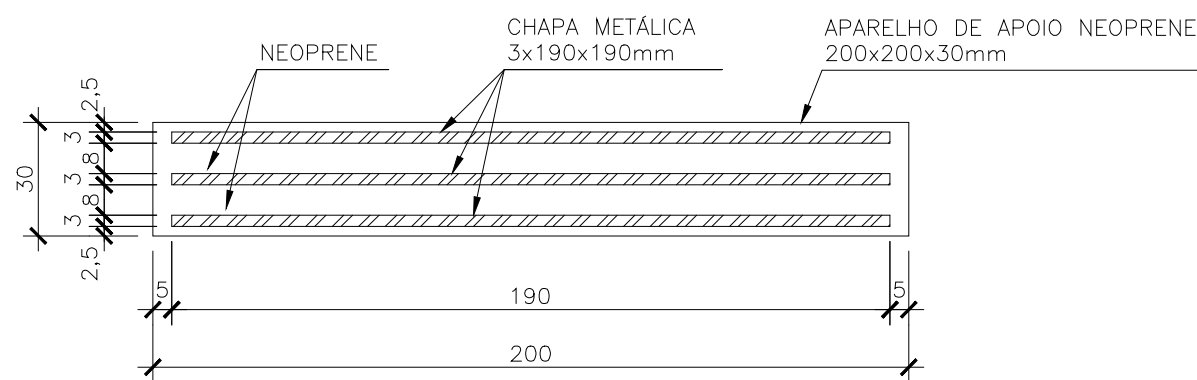

DETALHE DOS APARELHOS DE APOIO (TÍP.)
ESC.1:2
(COTAS EM MILÍMETRO)