Esc.- 1/1000

ARTICULAÇÃO

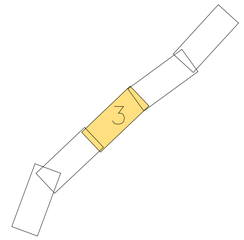

LEGENDA:

- LINHA DE RECALQUE Ø 300mm
- LINHA DE RECALQUE Ø 400mm
- LINHA DE RECALQUE Ø 500mm
- LINHA DE RECALQUE Ø 730mm
- TERRENO NATURAL NO PERFIL LONGITUDINAL

PERFIL LONGITUDINAL AL-02

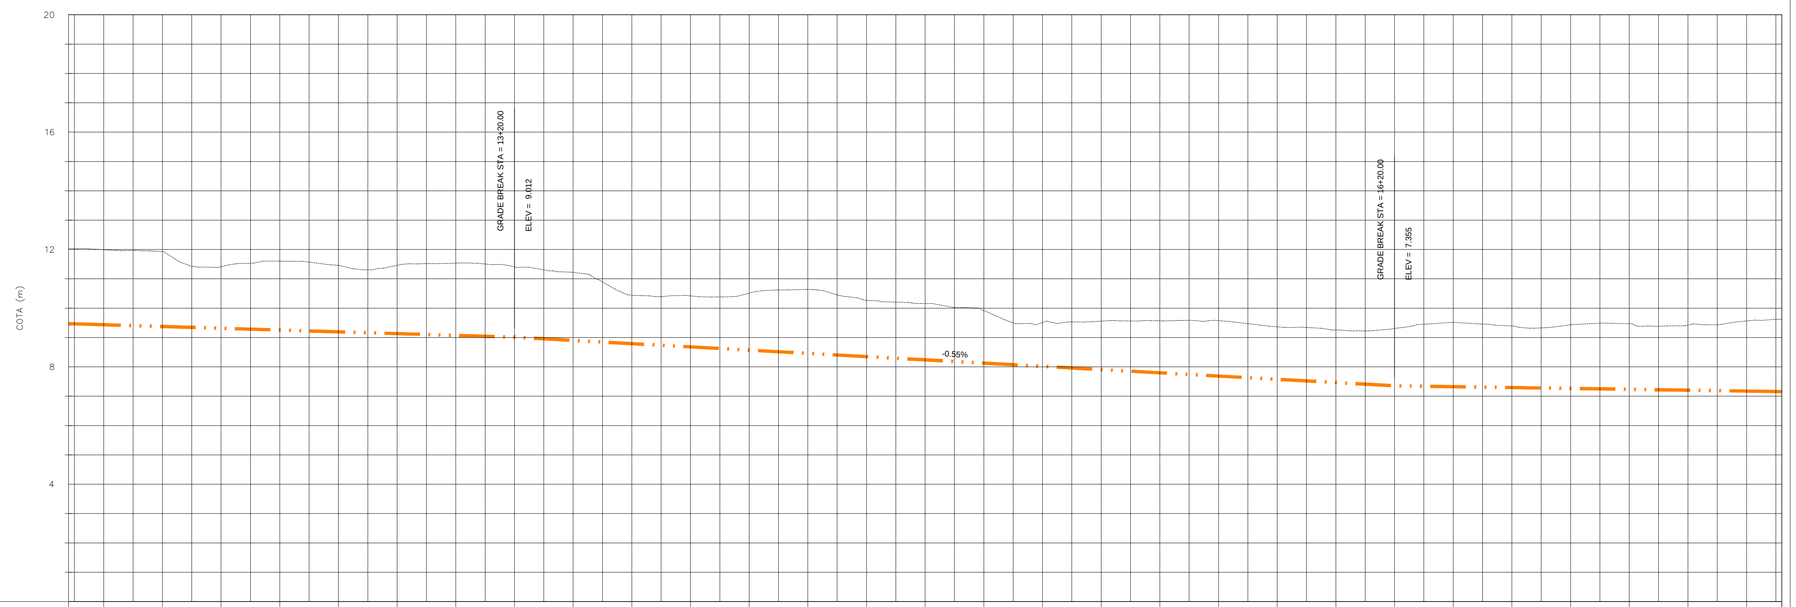

ESTACAS	
COTA TERRENO	
GERATRIZ INFERIOR	
RECOBRIMENTO	

Esc.- h:1/1000 e v:1/100

PREFEITURA MUNICIPAL DE MACEIÓ/AL

SECRETARIA MUNICIPAL DE INFRAESTRUTURA - SEMINFRA

BANCO DE DESENVOLVIMENTO DA AMÉRICA LATINA

PROGRAMA DE IMPLANTAÇÃO DE JARDINS FILTRANTES; REQUALIFICAÇÃO AMBIENTAL DOS RIACHOS: SALGADINHO, REGINALDO, PAU D'ARCO, SAPO, GULANDI E ÁGUAS FÉRREAS; MODERNIZAÇÃO COM AMPLIAÇÃO DE CAPACIDADE DA EE - EMISSÁRIO SUBMARINO; MORDENIZAÇÃO VIÁRIA E URBANÍSTICA DO RIACHO SALGADINHO E MODERNIZAÇÃO URBANÍSTICA DAS MARGENS DO RIACHO ÁGUAS FÉRREAS E DA PRAIA DA AVENIDA

LINHA DE RECALQUE
RIACHO DAS ÁGUAS FÉRREAS / RIACHO DO SAPO
PLANTA E PERFIL - ARTICULAÇÃO 03/05

RESPONSÁVEL TÉCNICO:

ESCALA:	DATA:	DES. Nº	REVISÃO:	ARQ. VERTICAL:	DESENHO:
INDICADA	SET/ 2019	03/05	00		