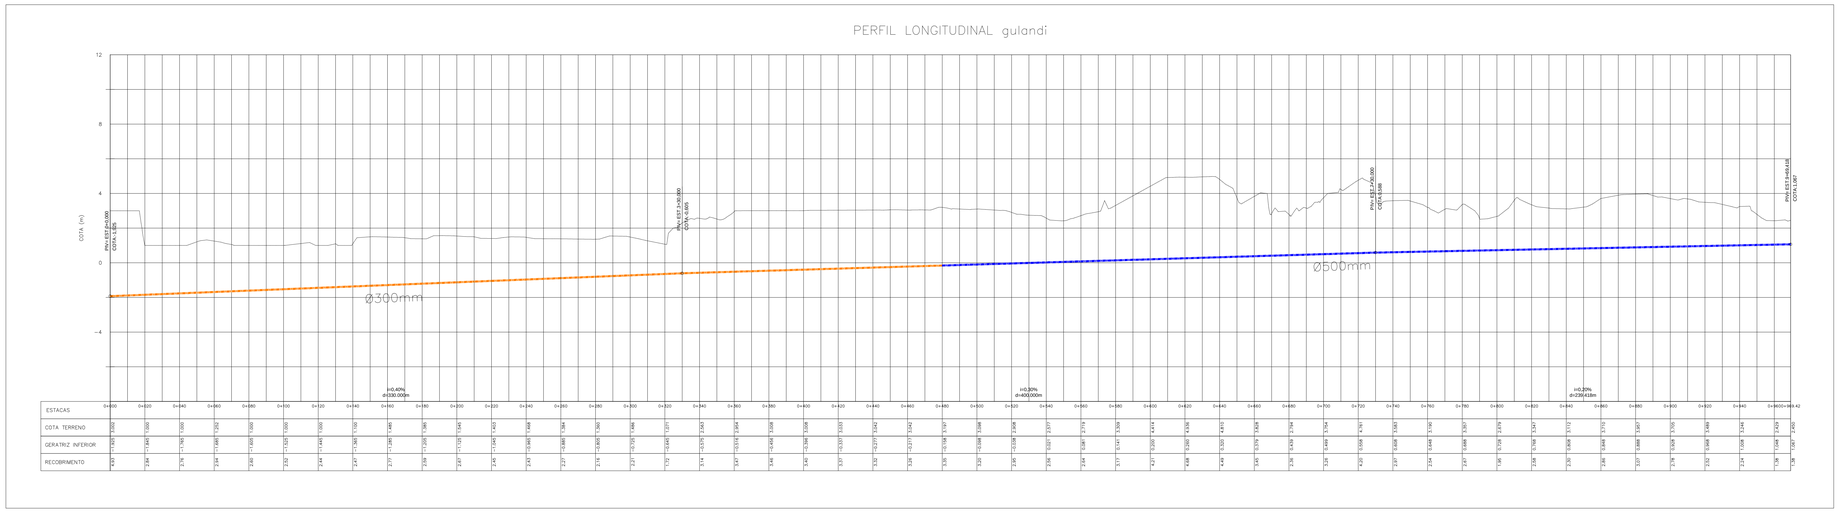

PERFIL LONGITUDINAL
ESC.: 1/1250

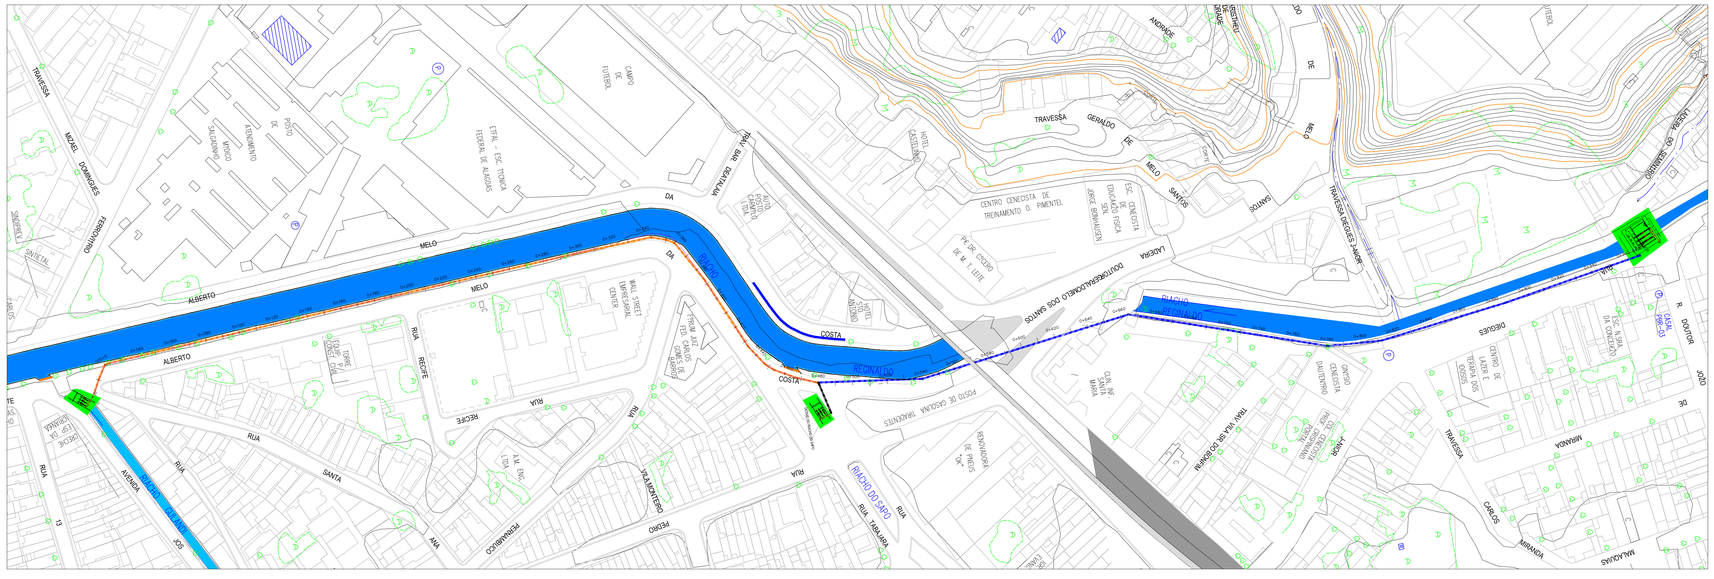

PLANTA BAIXA
ESC.: 1/1250

LEGENDA:

- LINHA DE RECALQUE - DN 500 mm
- LINHA DE RECALQUE - DN 400 mm
- LINHA DE RECALQUE - DN 300 mm
- TERRENO NATURAL NO PERFIL LONGITUDINAL

PREFEITURA MUNICIPAL DE MACEIÓ/AL
SECRETARIA MUNICIPAL DE INFRAESTRUTURA - SEMINFRA

CAF BANCO DE DESENVOLVIMENTO DA AMÉRICA LATINA

PROGRAMA DE IMPLANTAÇÃO DE JARDINS FILTRANTES; REQUALIFICAÇÃO AMBIENTAL DOS RIACHOS: SALGADINHO, REGINALDO, PAU D'ARCO, SAPO, GULANDI E ÁGUAS FÉRREAS; MODERNIZAÇÃO COM AMPLIAÇÃO DE CAPACIDADE DA EE - EMISSÁRIO SUBMARINO; MORDENIZAÇÃO VIÁRIA E URBANÍSTICA DO RIACHO SALGADINHO E MODERNIZAÇÃO URBANÍSTICA DAS MARGENS DO RIACHO ÁGUAS FÉRREAS E DA PRAIA DA AVENIDA

PLANTA DE LOCALIZAÇÃO E PERFIL
LINHA DE RECALQUE EE - GULANDI ATÉ EE - REGINALDO

RESPONSÁVEL TECNICO:

ESCALA:	DATA:	DES. Nº	REVISÃO:	ARQ. VERTICAL:	DESENHO:
1/2500	SET/ 2019	01/01	00		