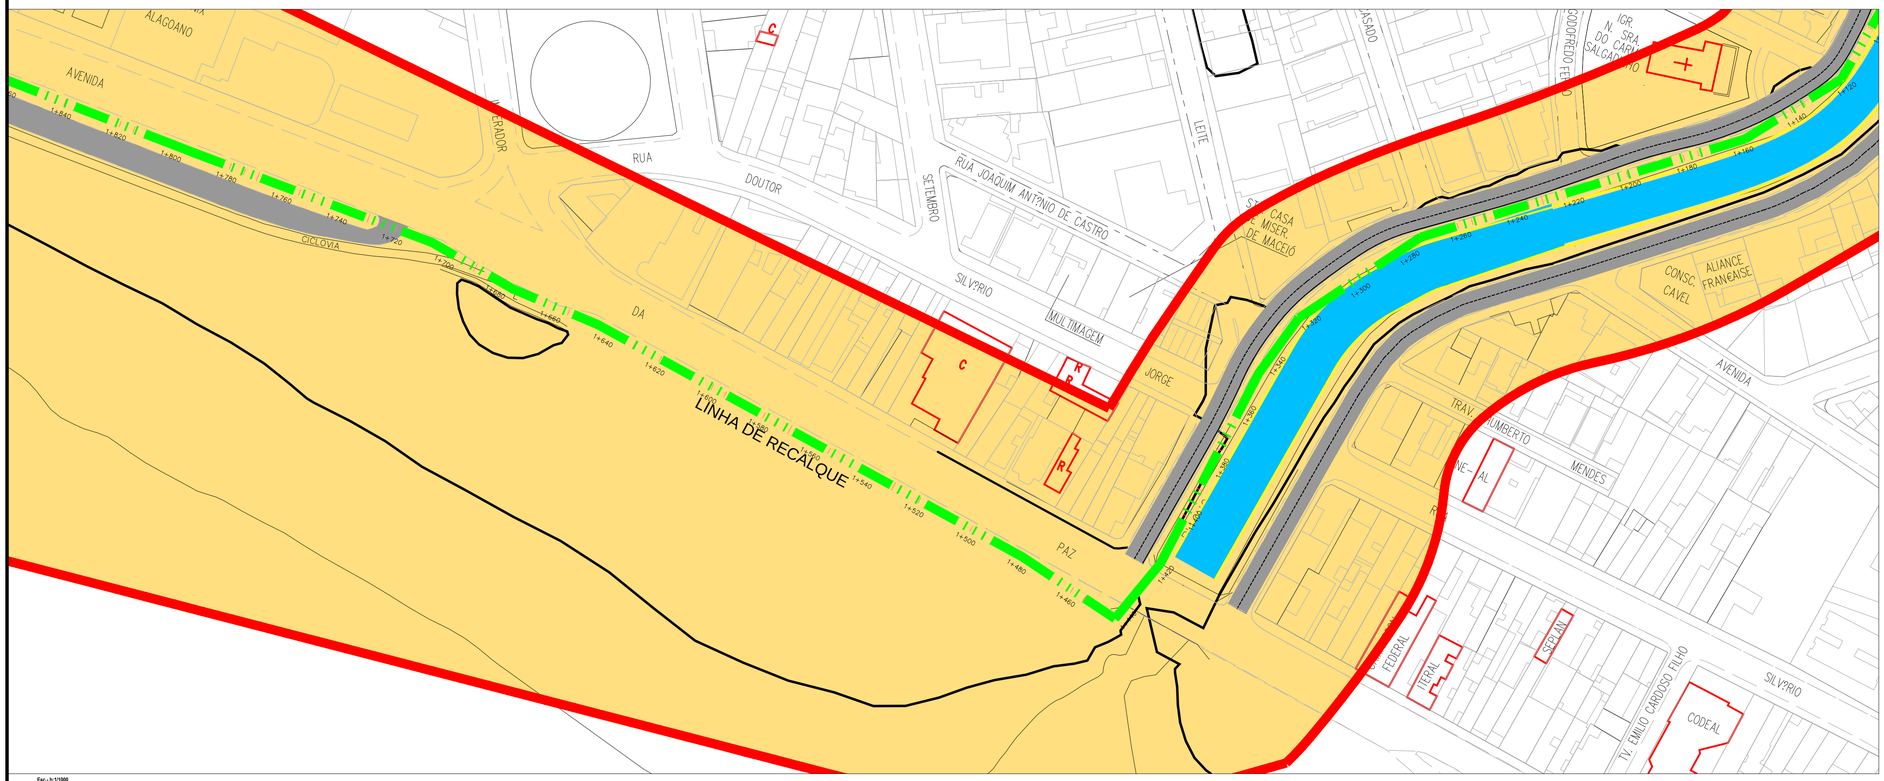


Esc.- h:1/1000

**ARTICULAÇÃO**

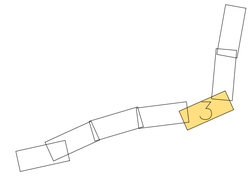


LEGENDA:

- LINHA DE RECALQUE Ø 300mm
- LINHA DE RECALQUE Ø 400mm
- LINHA DE RECALQUE Ø 500mm
- LINHA DE RECALQUE Ø 730mm
- TERRENO NATURAL NO PERFIL LONGITUDINAL

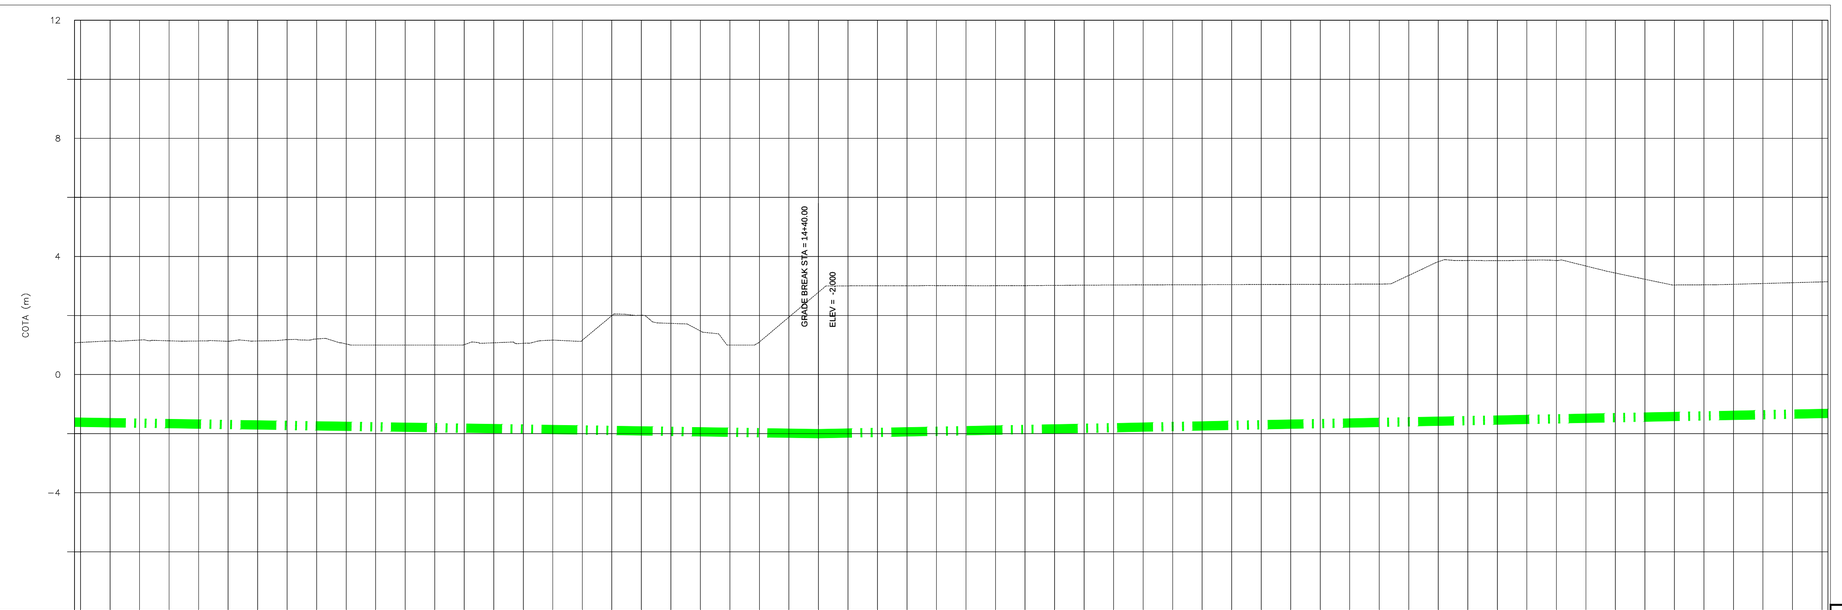


| | | |