Esc.- h:1/1000 e v:1/100

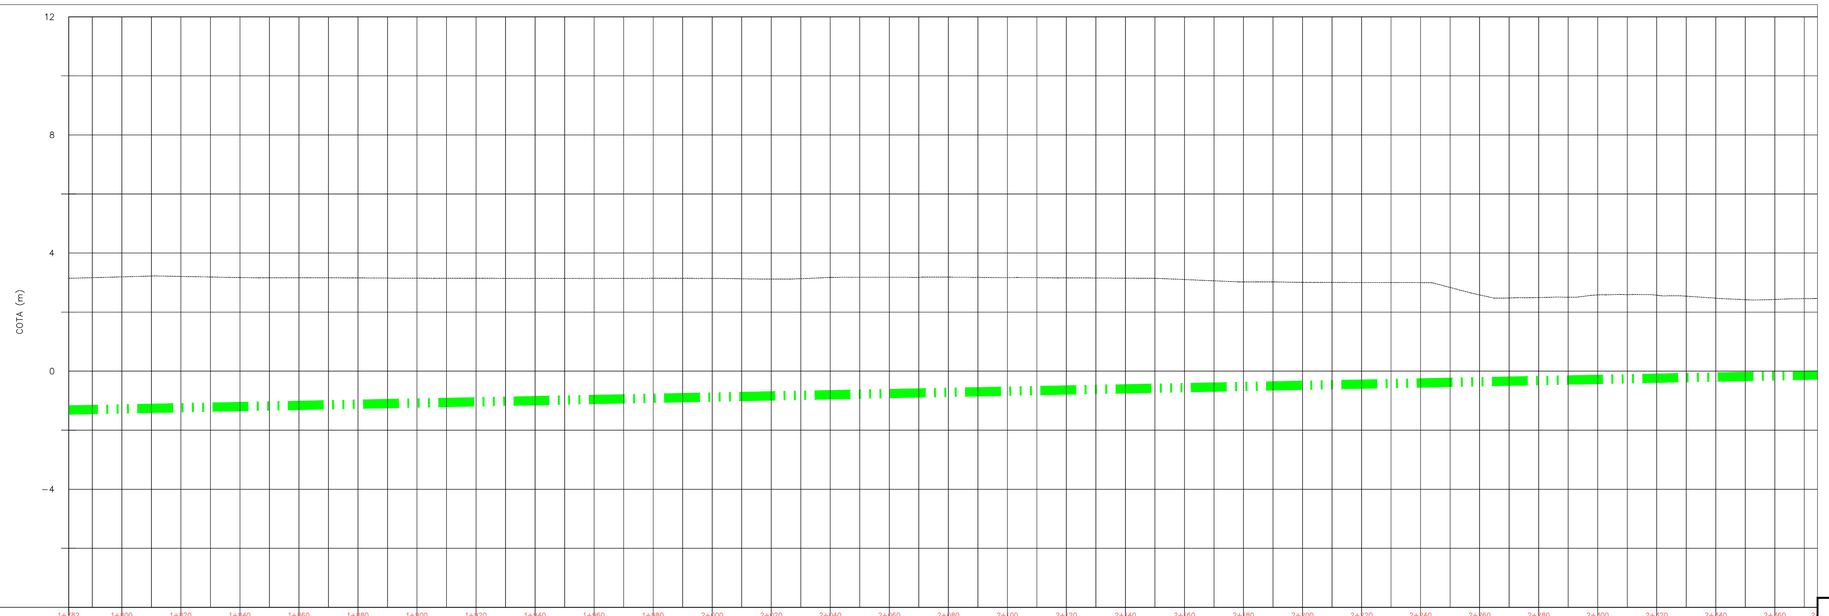

ESTACAS	1+782	1+800	1+820	1+840	1+860	1+880	1+900	1+920	1+940	1+960	1+980	2+000	2+020	2+040	2+060	2+080	2+100	2+120	2+140	2+160	2+180	2+200	2+220	2+240	2+260	2+280	2+300	2+320	2+340	2+360	2+380	2+
COTA TERRENO	3,144	3,193	3,208	3,169	3,162	3,157	3,151	3,145	3,141	3,140	3,143	3,140	3,118	3,174	3,179	3,183	3,168	3,160	3,149	3,102	3,023	3,007	3,001	2,998	2,982	2,963	2,930	2,881	2,870	2,871	2,827	
GERATRIZ INFERIOR	−1,316	−1,280	−1,240	−1,200	−1,160	−1,120	−1,080	−1,040	−1,000	−0,960	−0,920	−0,880	−0,840	−0,800	−0,760	−0,720	−0,680	−0,640	−0,600	−0,560	−0,520	−0,480	−0,440	−0,400	−0,360	−0,320	−0,280	−0,240	−0,200	−0,160	−0,120	
RECOBRIMENTO	4,46	4,47	4,45	4,37	4,32	4,28	4,23	4,18	4,14	4,10	4,06	4,02	3,96	3,97	3,94	3,90	3,85	3,80	3,75	3,66	3,54	3,49	3,44	3,40	2,94	2,81	2,86	2,81	2,67	2,59		

Esc.- h:1/1000 e v:1/100

ARTICULAÇÃO

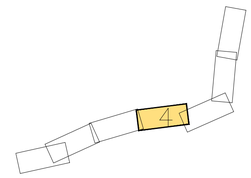

LEGENDA:

- LINHA DE RECALQUE Ø 300mm
- LINHA DE RECALQUE Ø 400mm
- LINHA DE RECALQUE Ø 500mm
- LINHA DE RECALQUE Ø 730mm
- TERRENO NATURAL NO PERFIL LONGITUDINAL

PREFEITURA MUNICIPAL DE MACEIÓ/AL

SECRETARIA MUNICIPAL DE INFRAESTRUTURA - SEMINFRA

BANCO DE DESENVOLVIMENTO DA AMÉRICA LATINA

PROGRAMA DE IMPLANTAÇÃO DE JARDINS FILTRANTES; REQUALIFICAÇÃO AMBIENTAL DOS RIACHOS: SALGADINHO, REGINALDO, PAU D'ARCO, SAPO, GULANDI E ÁGUAS FÉRREAS; MODERNIZAÇÃO COM AMPLIAÇÃO DE CAPACIDADE DA EE - EMISSÁRIO SUBMARINO; MORDENIZAÇÃO VIÁRIA E URBANÍSTICA DO RIACHO SALGADINHO E MODERNIZAÇÃO URBANÍSTICA DAS MARGENS DO RIACHO ÁGUAS FÉRREAS E DA PRAIA DA AVENIDA

LINHA DE RECALQUE
RIACHO REGINALDO AO EMISSÁRIO SUBMARINO
PLANTA E PERFIL - ARTICULAÇÃO 04/07

RESPONSÁVEL TÉCNICO:

ESCALA:	DATA:	DES. N°	REVISAO:	ARQ. VERTICAL:	DESENHO:
INDICADA	SET/ 2019	04/07	00		