




BOCAS DE LOBO SIMPLES DE GRELHAS - TIPO A

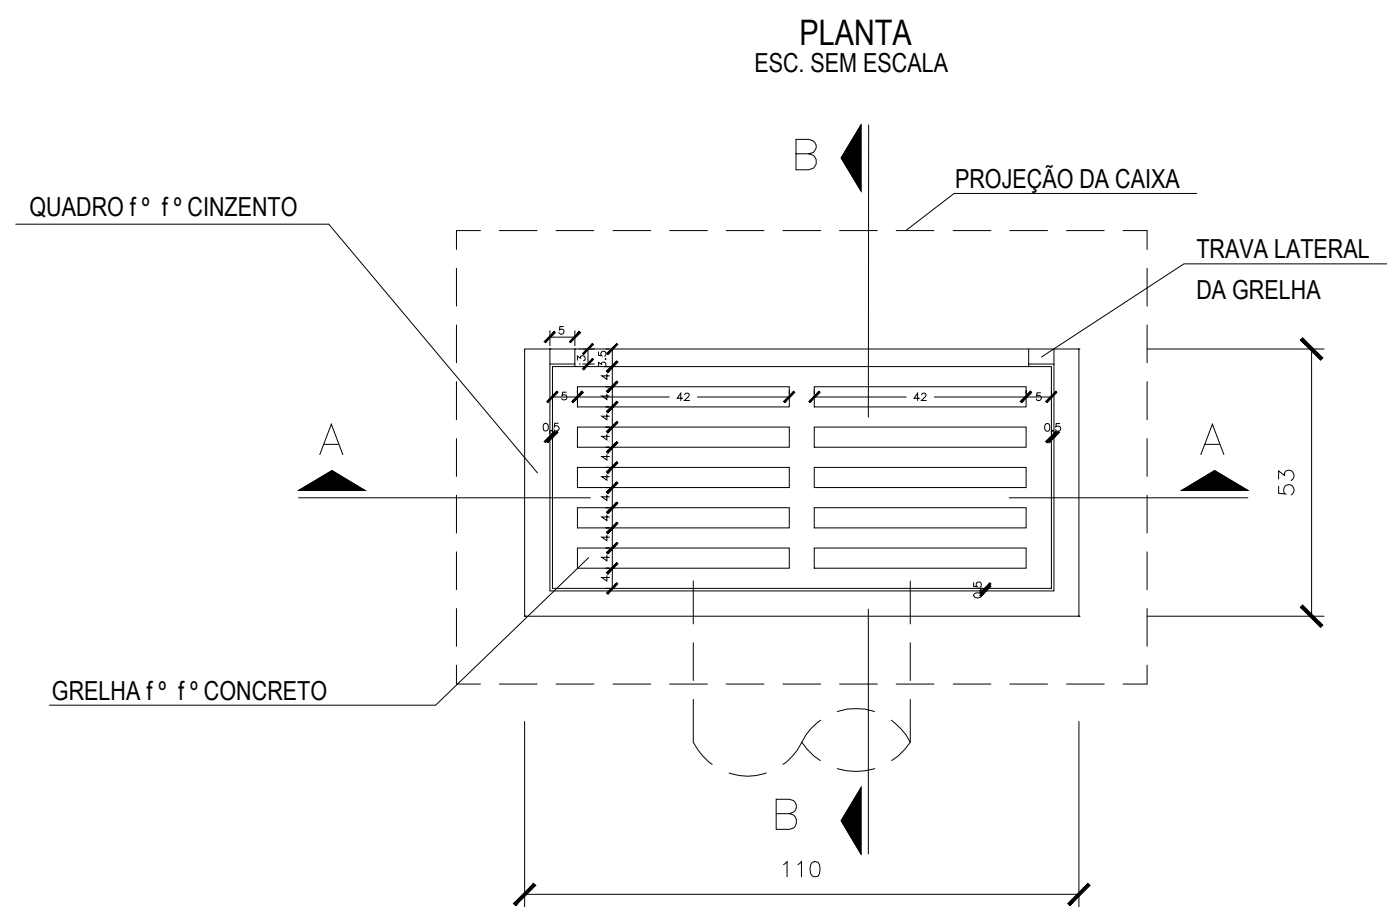


CORTE A-A  
ESC. SEM ESCALA

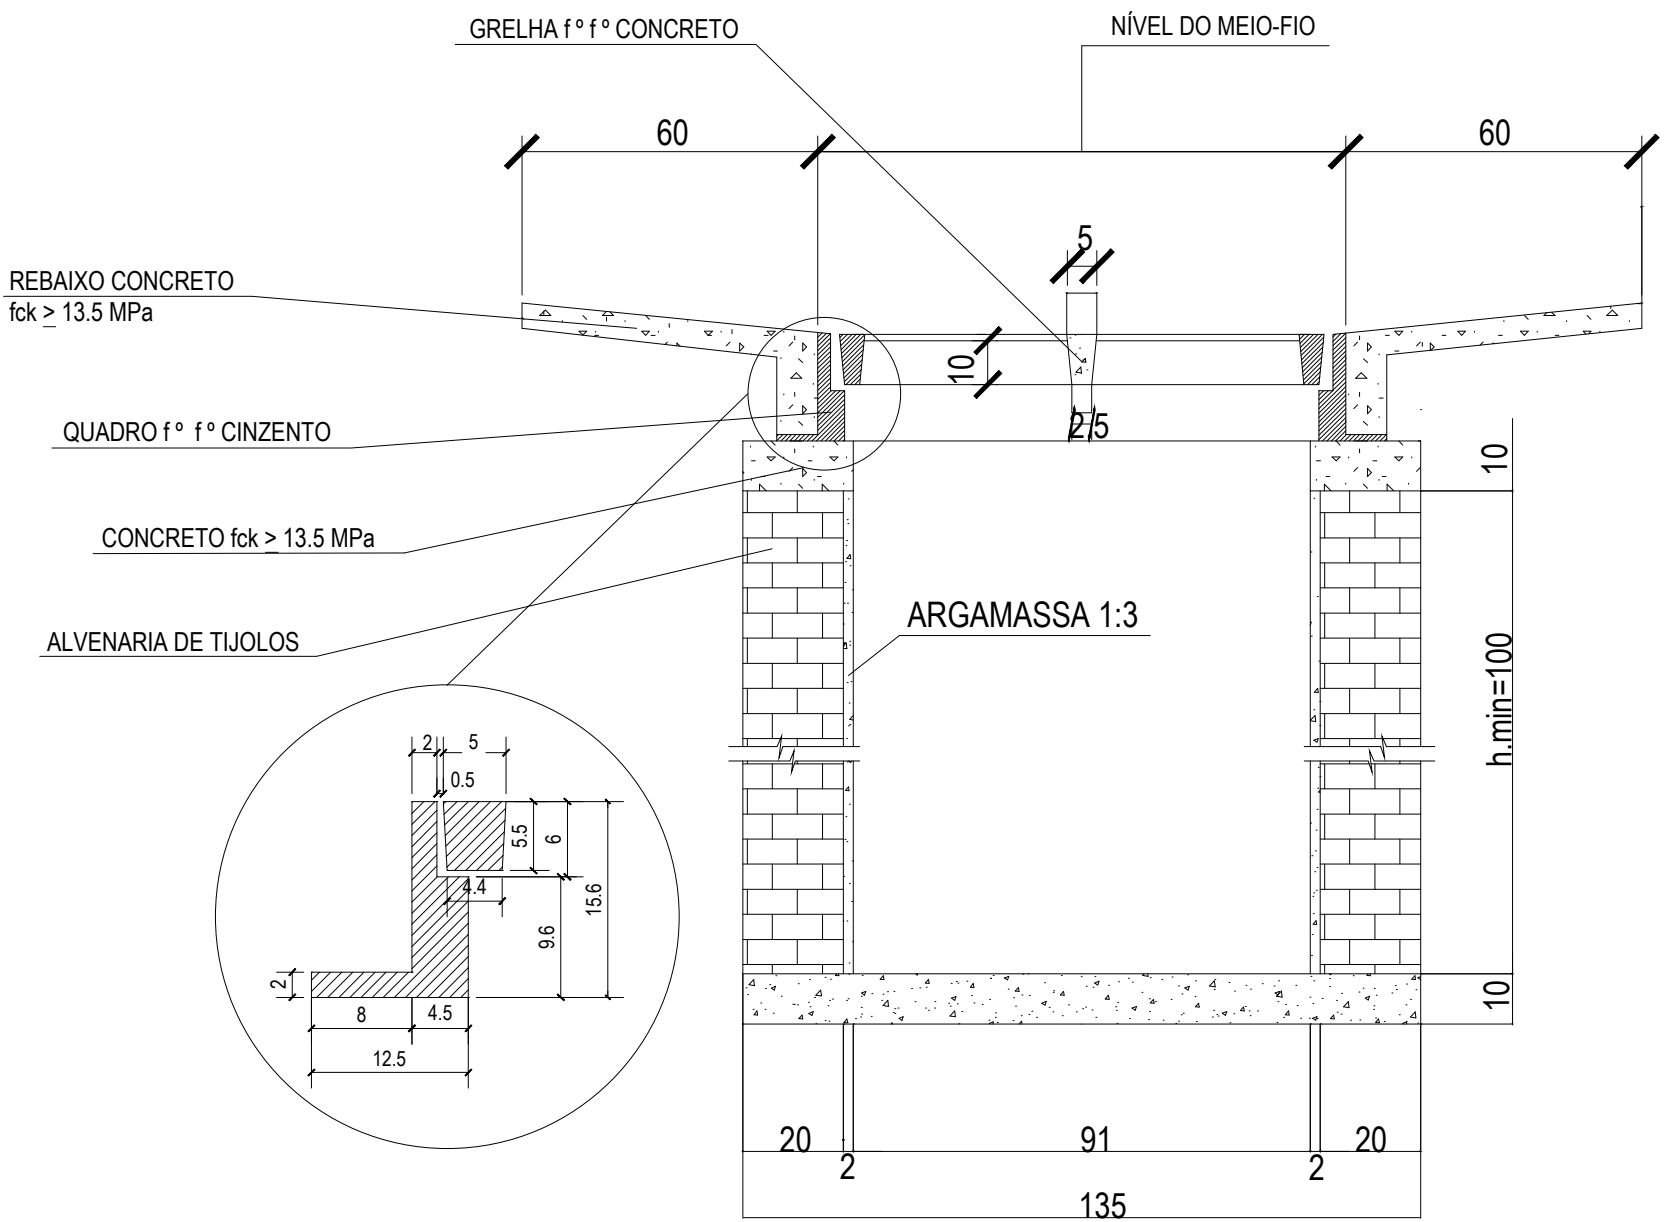


CORTE B-B  
ESC. SEM ESCALA

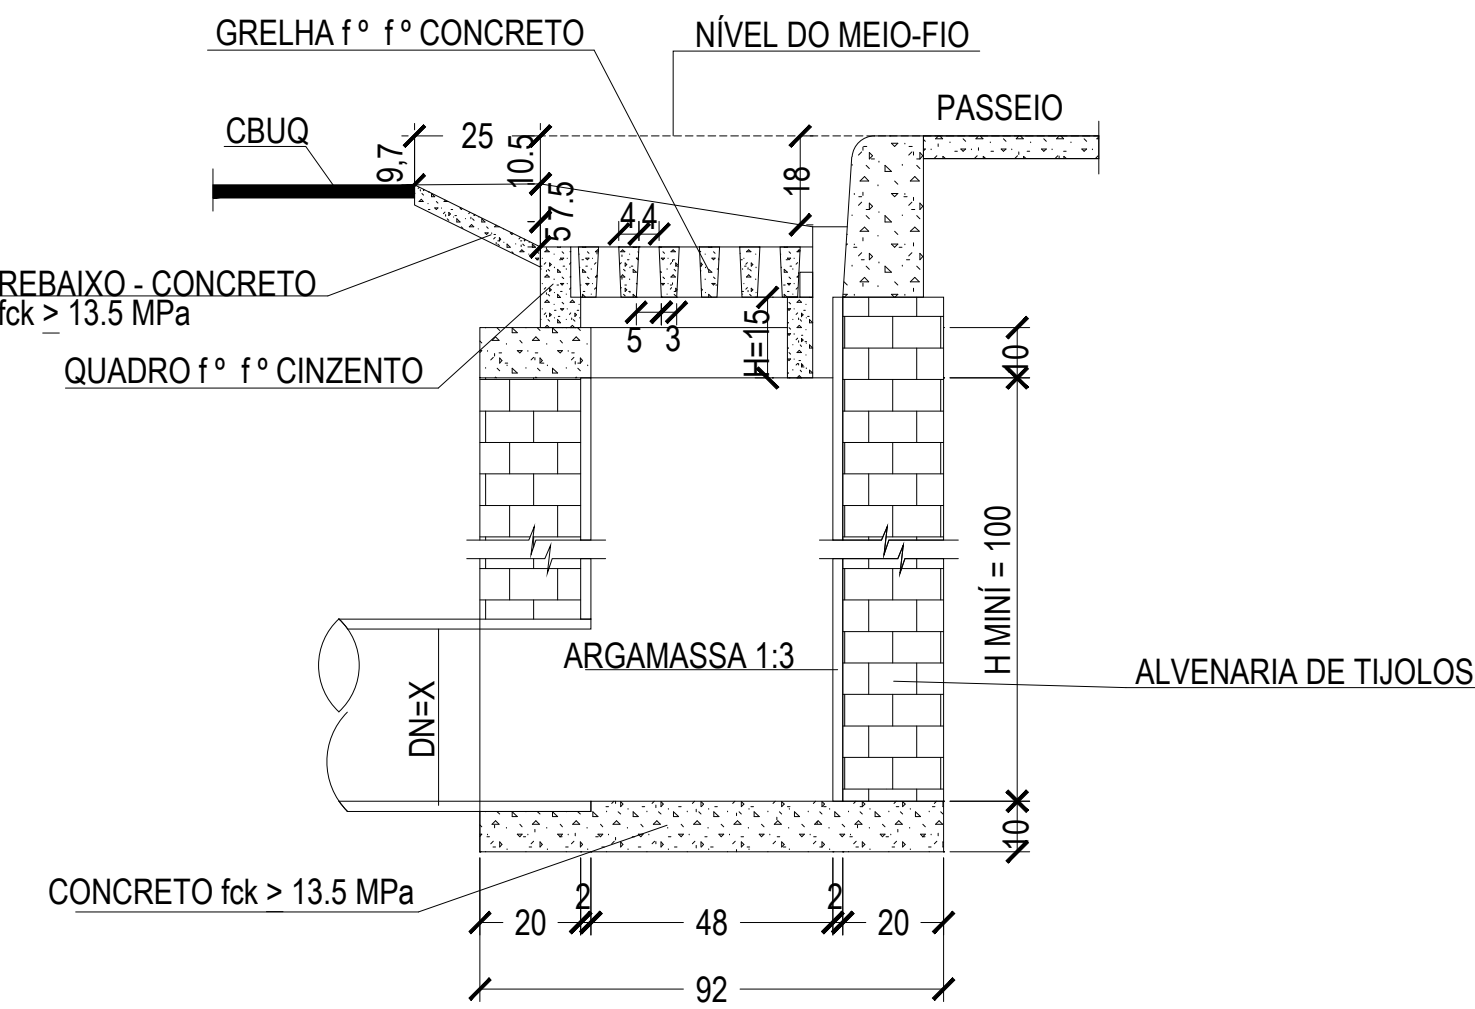


BOCAS DE LOBO DUPLA DE GRELHAS - TIPO B

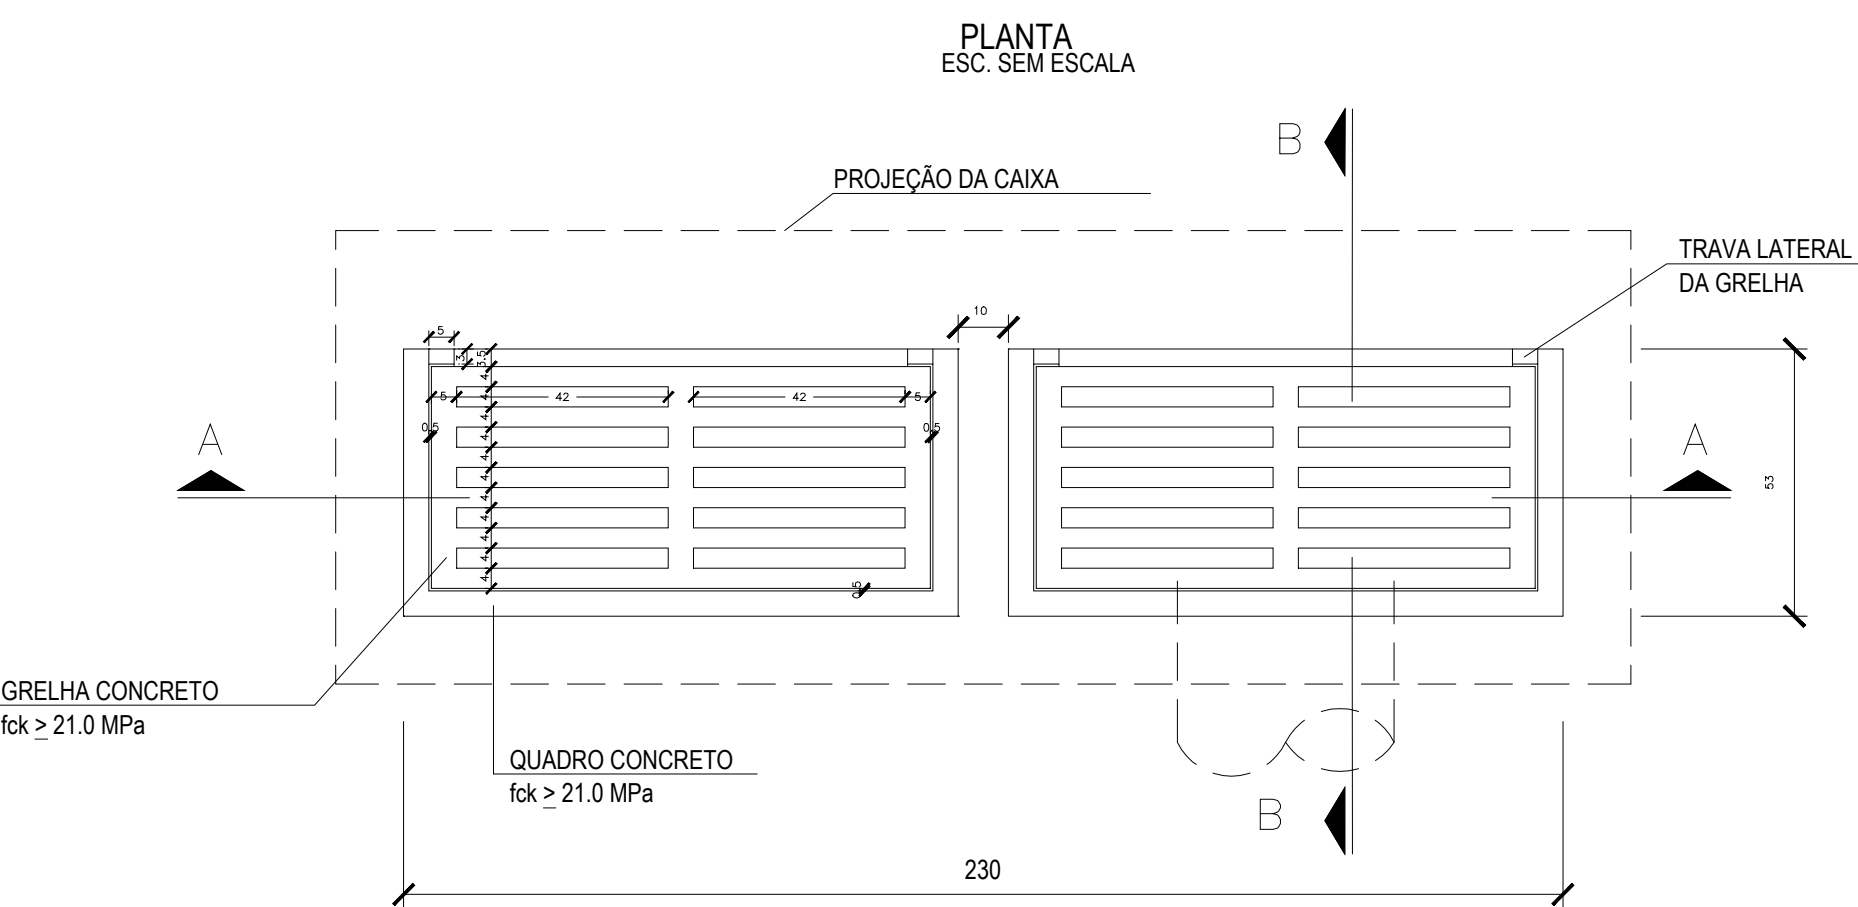



CORTE A-A  
ESC. SEM ESCALA

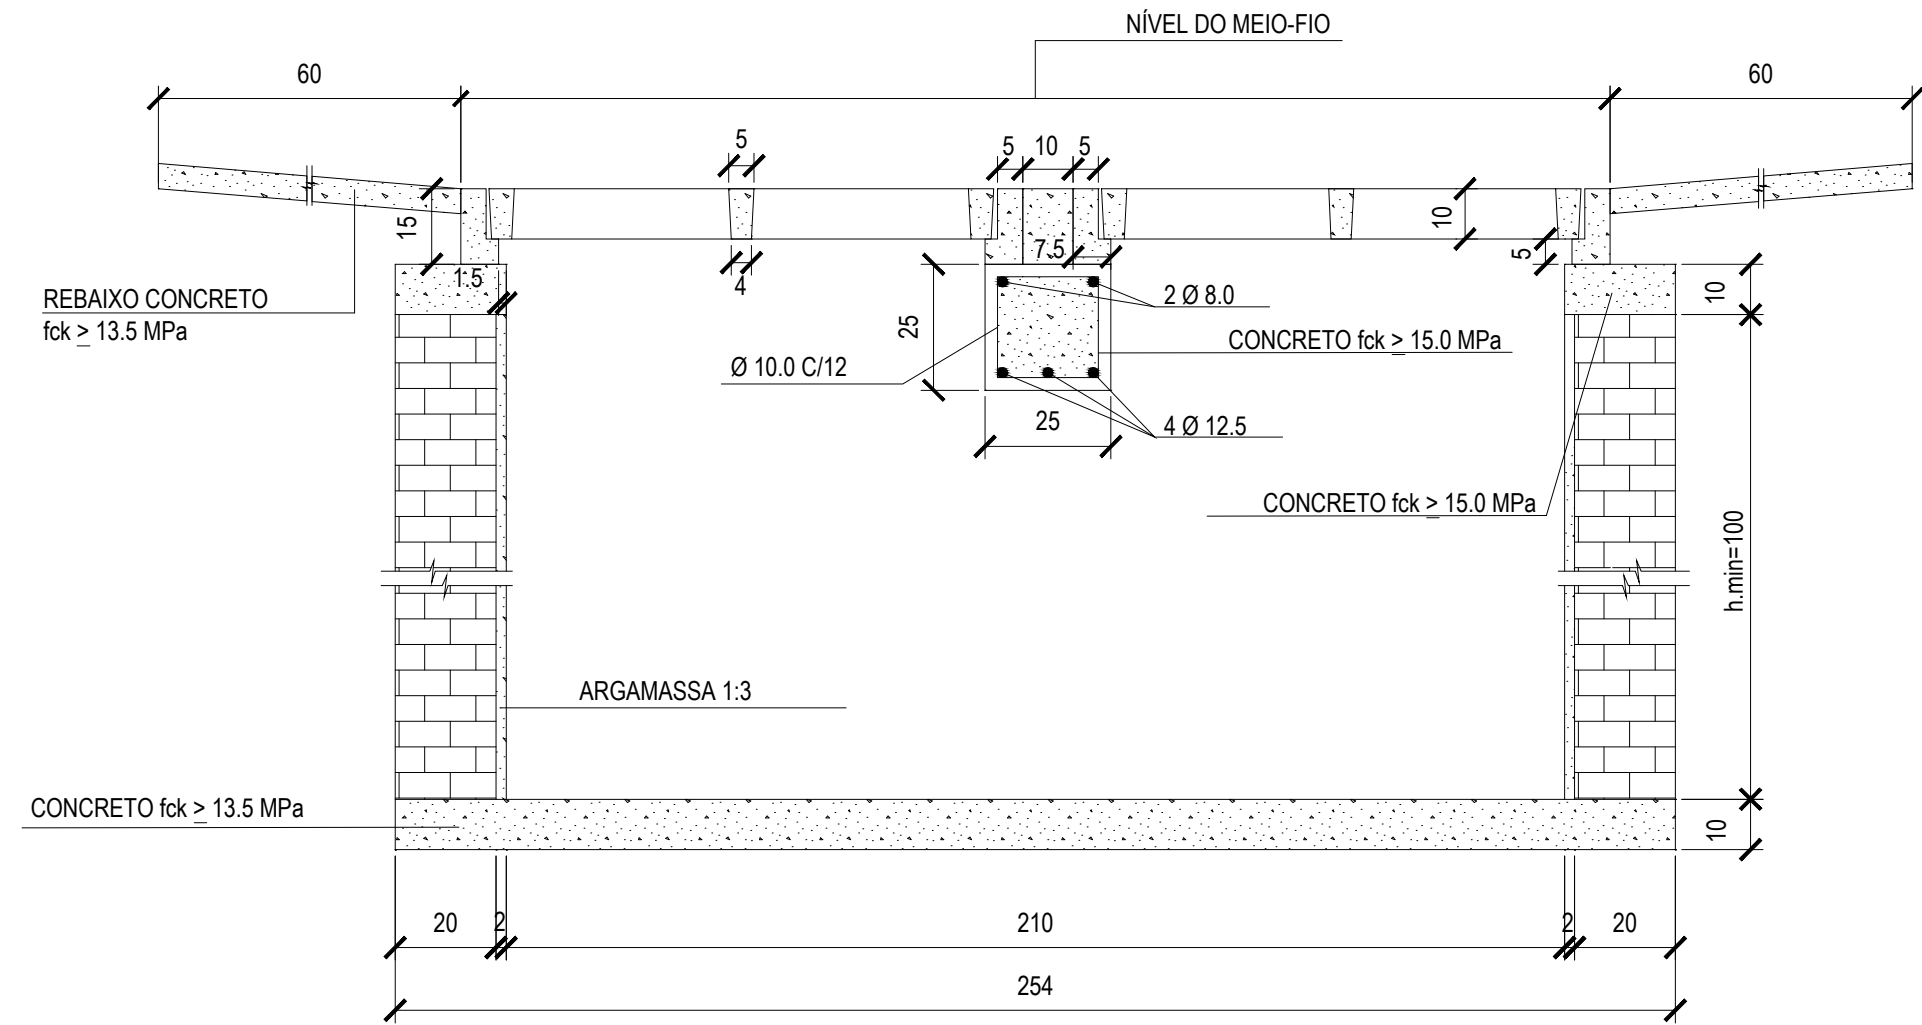

VISTA LATERAL

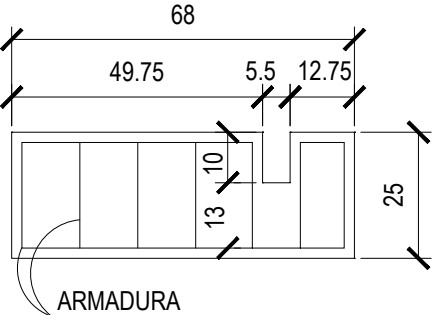


VISTA SUPERIOR

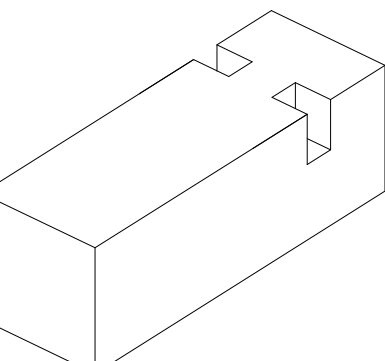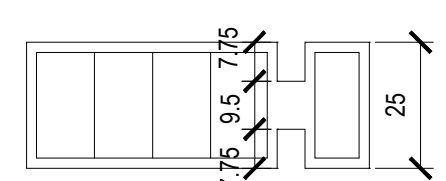

PERSPECTIVA

ESQUEMA DE UM CORTE TRANSVERSAL TÍPICO - SEM ESCALA

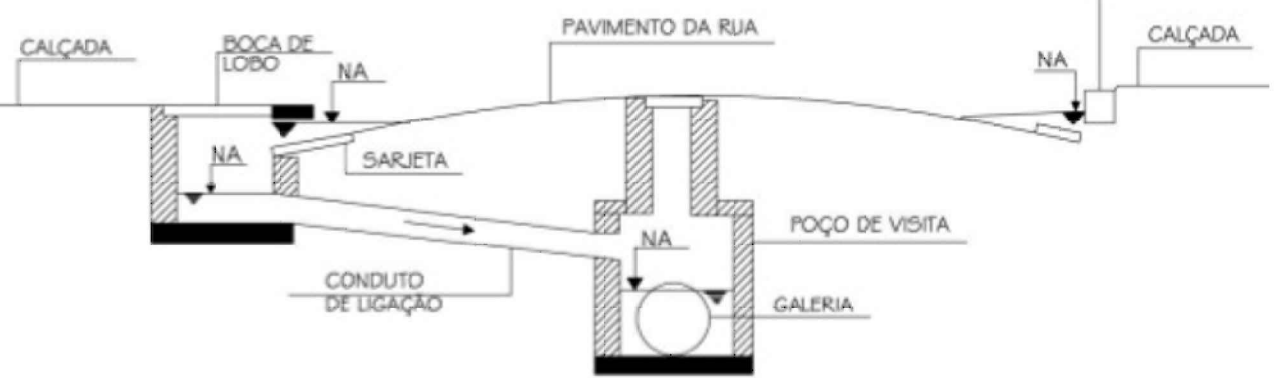

		PREFEITURA MUNICIPAL DE MACEIÓ/AL			
		SECRETARIA MUNICIPAL DE INFRAESTRUTURA - SEMINFRA			
PROGRAMA DE IMPLANTAÇÃO DE JARDINS FILTRANTES; REQUALIFICAÇÃO AMBIENTAL DOS RIACHOS: SALGADINHO, REGINALDO, PAU D'ARCO, SAPO, GULANDI E ÁGUAS FÉRRAS; MODERNIZAÇÃO COM AMPLIAÇÃO DE CAPACIDADE DA EE - EMISSÁRIO SUBMARINO; MODERNIZAÇÃO VIÁRIA E URBANÍSTICA DO RIACHO SALGADINHO E MODERNIZAÇÃO URBANÍSTICA DAS MARGENS DO RIACHO ÁGUAS FÉRRAS E DA PRAIA DA AVENIDA					
BOCA DE LOBO - DESENHO TIPO PLANTA, CORTES E DETALHES				RESPONSÁVEL TÉCNICO:	
ESCALA:	DATA:	DES. Nº	REVISÃO:	ARQ. VERTICAL:	DESENHO:
indicada	SET/ 2019		01/01	00	