



CHAMINÉ DOS POÇOS DE VISITA E DETALHES COMPLEMENTARES


CORTE TRANSVERSAL

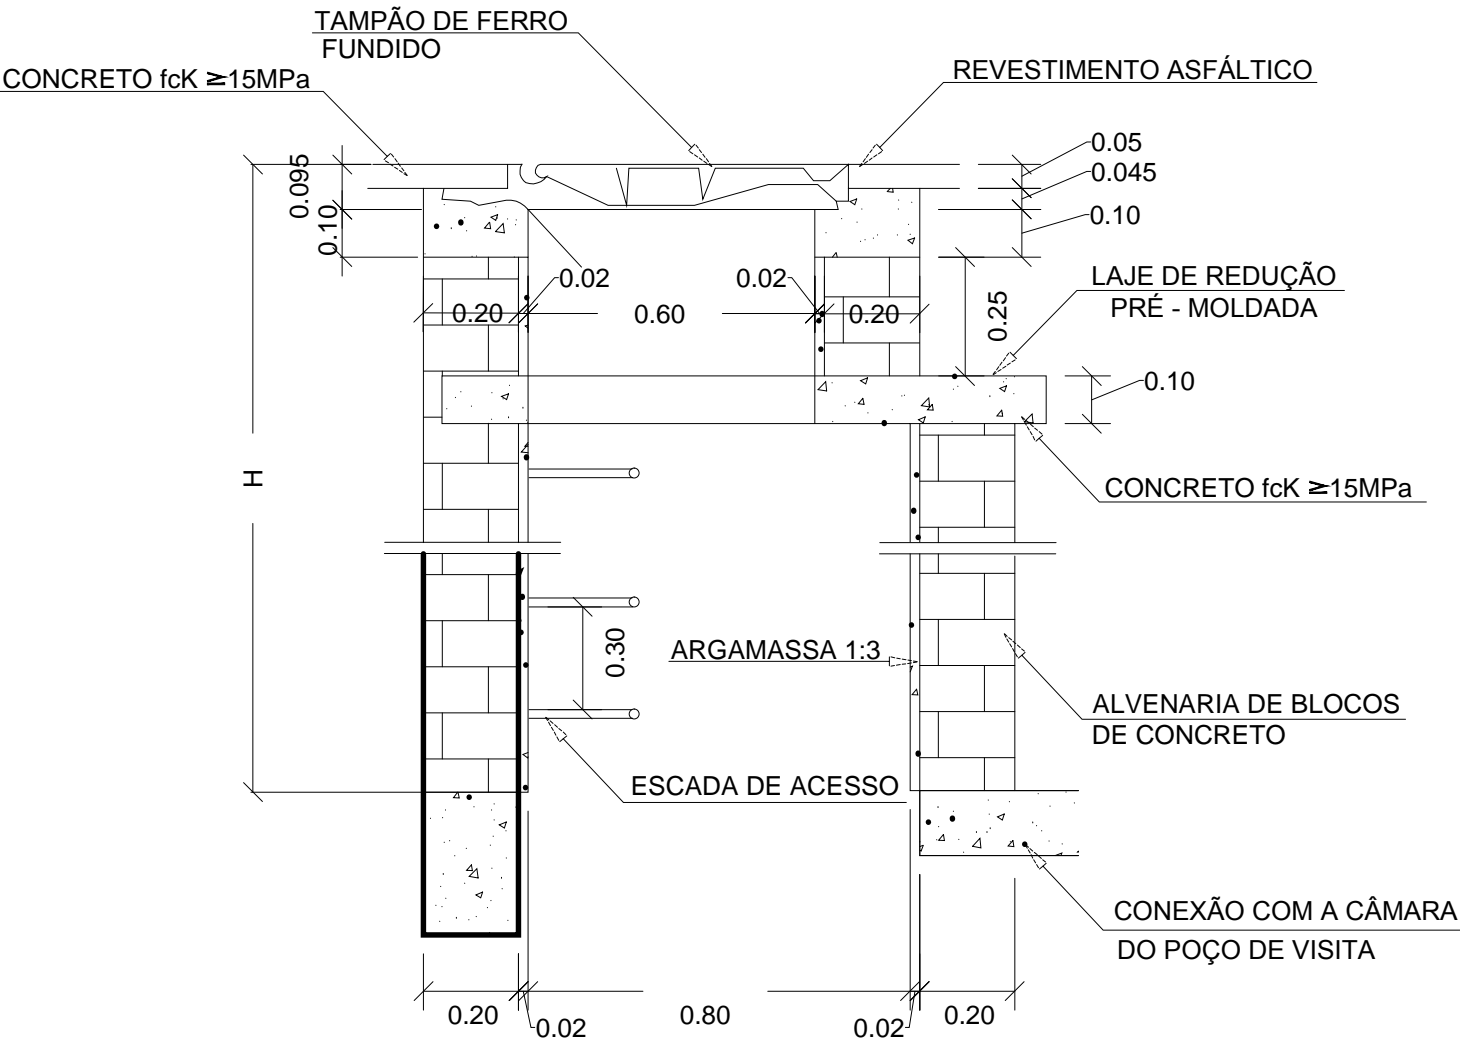

DEGRAUS DA ESCADA DE ACESSO

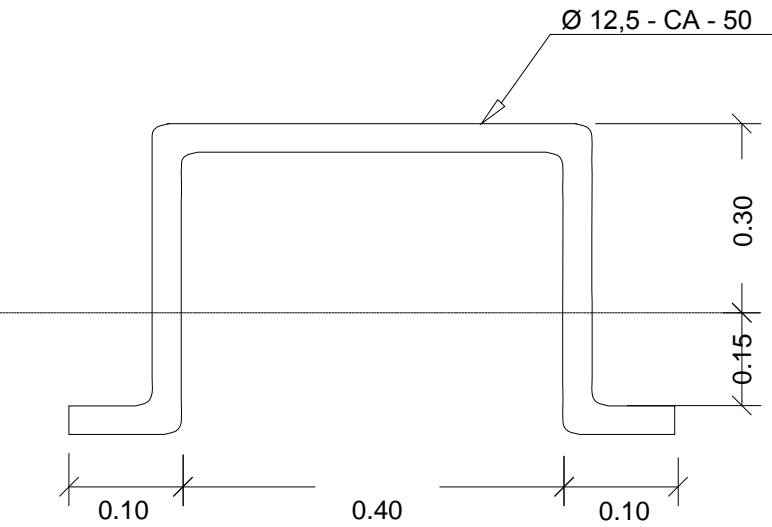


LAJE DE REDUÇÃO

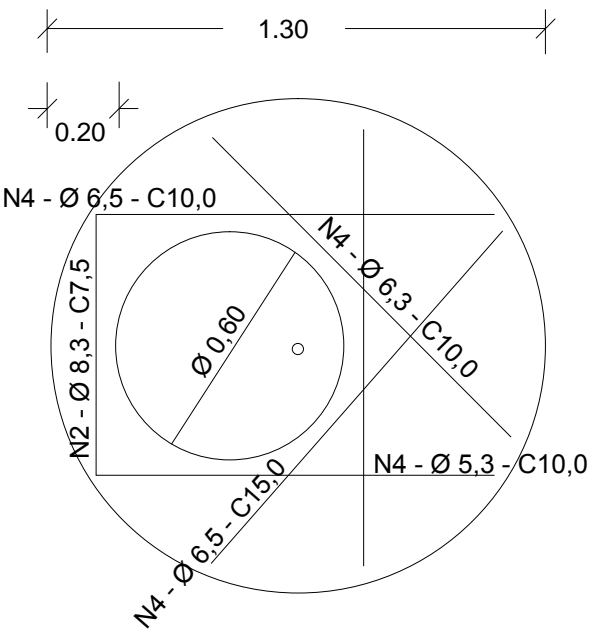


NOTA:
1 - DIMENSÕES EM cm;
2 - ARMADURA DA LAJE DE REDUÇÃO EM AÇO CA-50;
3 - A FIXAÇÃO DO DEGRAU DEVERÁ SER EM GROUT.

TAMPÃO DE FERRO FUNDIDO


VISTA SUPERIOR

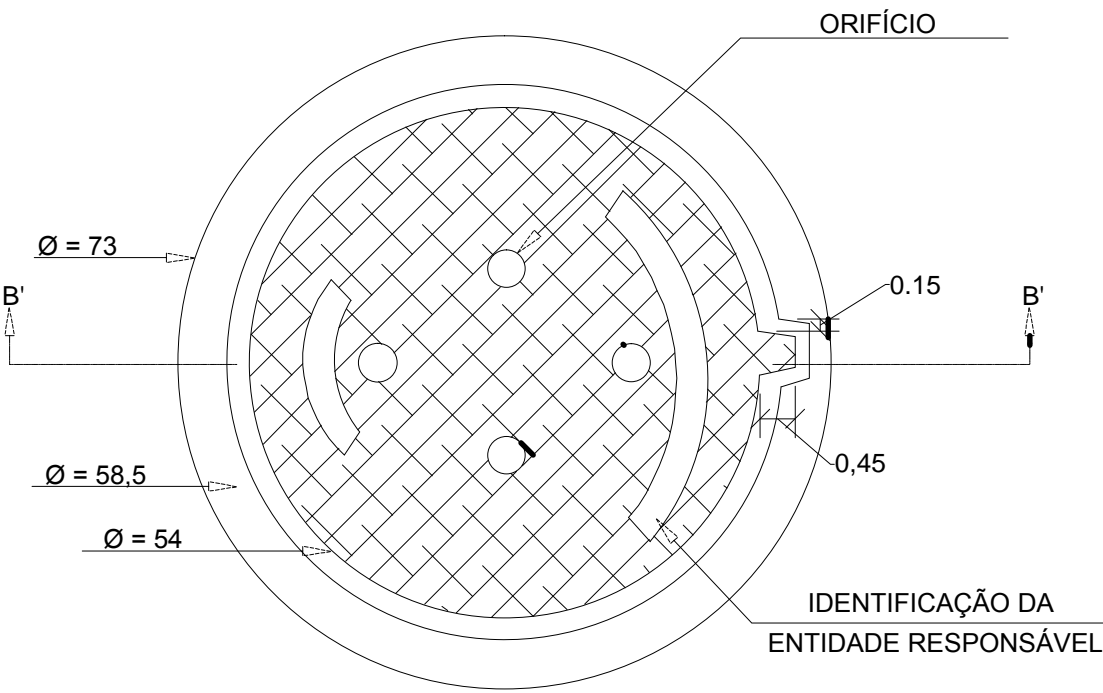


VISTA DO FUNDO

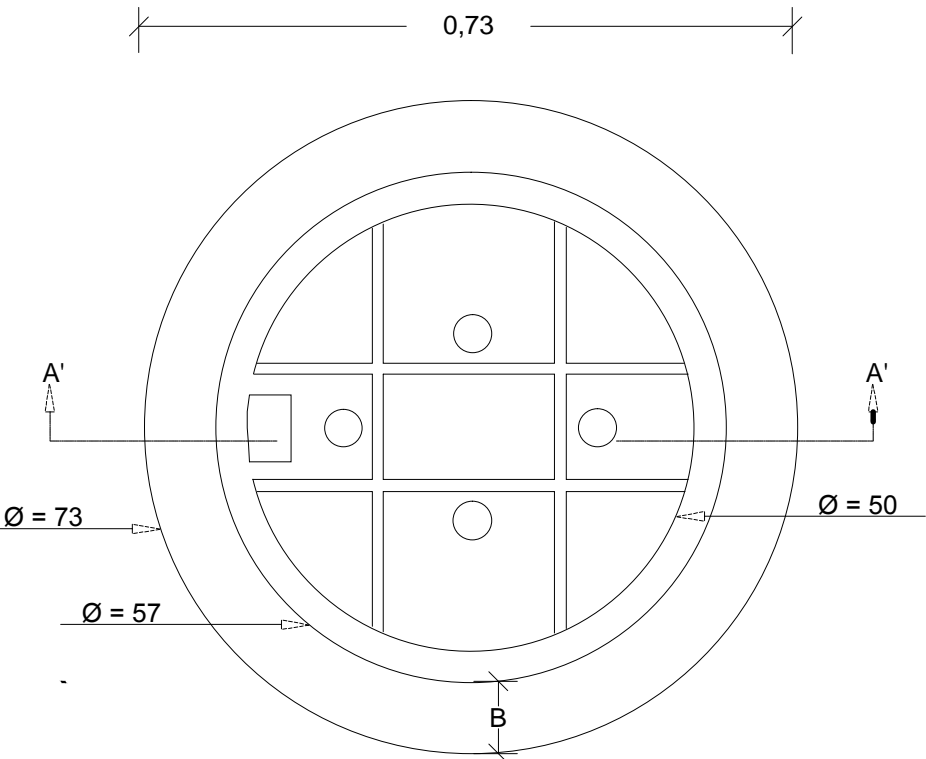

CORTE AA' (CAIXILHO)

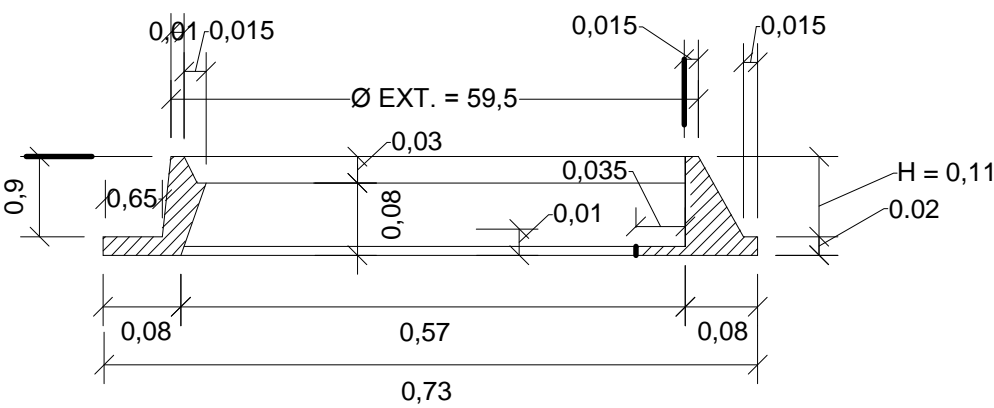

CORTE BB' (TAMPÃO)

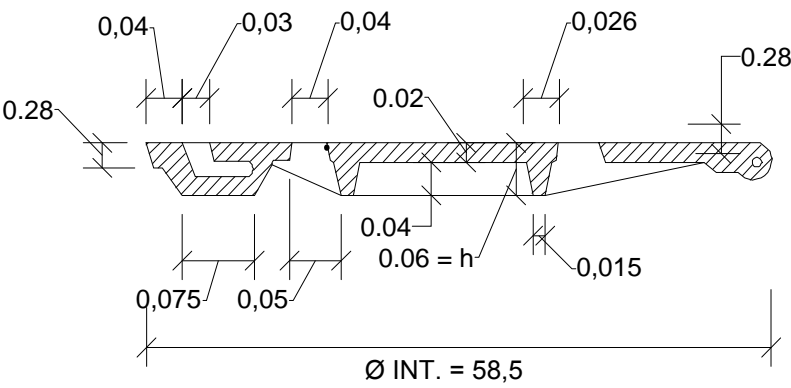

QUANTIDADES APROXIMADAS PARA UMA CHAMINÉ E ACESSÓRIOS						
CÓDIGO	H	ALVENARIA DE BLOCOS DE CONCRETO	ARGAMASSA 1:3 (m³)	FORMAS (m²)	AÇO CA - 50 (Kg)	TAMPÃO DE FERRO FUNDIDO (Kg)
CPV01	100	3,93	0,06	2,59	5,4	0,190
CPV02	150	5,57	0,09	2,59	5,4	0,190
CPV03	200	7,20	0,11	2,59	5,4	0,190
CPV04	250	8,84	0,14	2,59	5,4	0,190
CPV05	300	10,47	0,16	2,59	5,4	0,190
CPV06	350	12,11	0,19	2,59	5,4	0,190
CPV07	400	13,74	0,21	2,59	5,4	0,190



PREFEITURA MUNICIPAL DE MACEIÓ/AL
SECRETARIA MUNICIPAL DE INFRAESTRUTURA - SEMINFRA



PROGRAMA DE IMPLANTAÇÃO DE JARDINS FILTRANTES; REQUALIFICAÇÃO AMBIENTAL DOS RIACHOS: SALGADINHO, REGINALDO, PAU D'ARCO, SAPO, GULANDI E ÁGUAS FÉRREAS; MODERNIZAÇÃO COM AMPLIAÇÃO DE CAPACIDADE DA EE - EMISSÁRIO SUBMARINO; MORDENIZAÇÃO VIÁRIA E URBANÍSTICA DO RIACHO SALGADINHO E MODERNIZAÇÃO URBANÍSTICA DAS MARGENS DO RIACHO ÁGUAS FÉRREAS E DA PRAIA DA AVENIDA

CHAMINÉ DOS POÇOS DE VISITA - DESENHO TIPO
PLANTA, CORTES E DETALHES

RESPONSÁVEL TÉCNICO:

ESCALA: indicada DATA: SET/ 2019 DES. N° 01/01 REVISAO: 00 ARQ. VERTICAL: DESENHO: