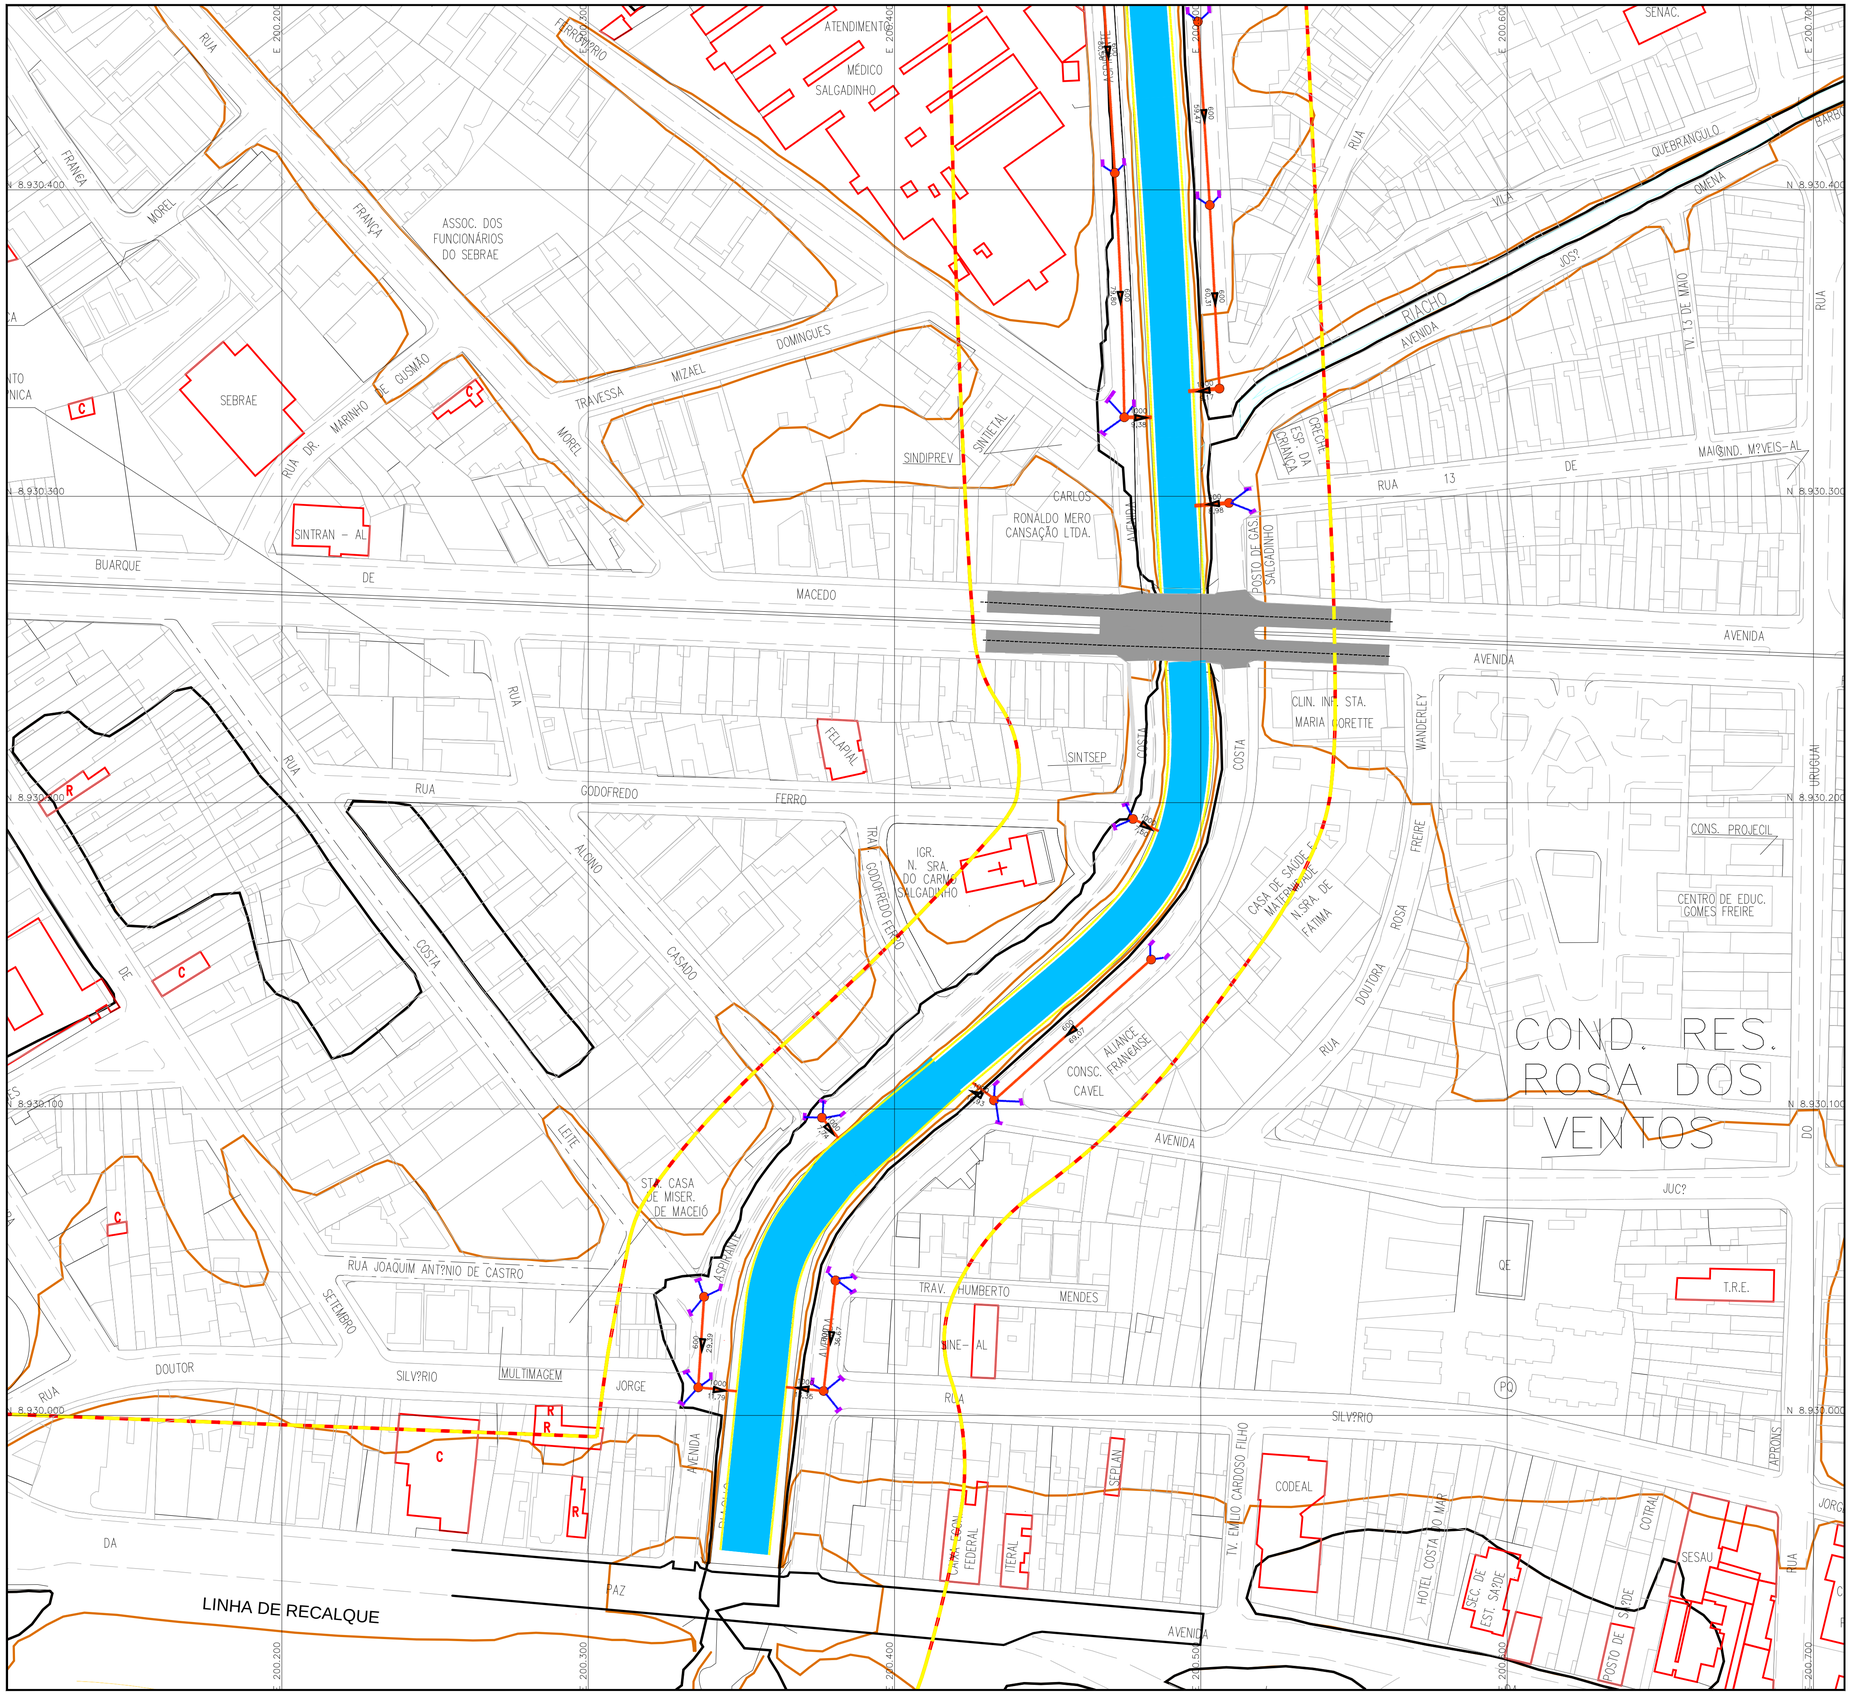

LEGENDA:

- LIMITE DA ÁREA DE INTERVENÇÃO
- TUBO EM PEAD CORRUGADO - SUBISTITUIÇÃO AO CONCRETO
- TUBO DE LIGAÇÃO - DN 300 mm
- POÇO DE VISITA
- BOCA DE LOBO

NOTA:

1 - TODAS OS DESÁGUES NA CALHA DO RIACHO SALGADINHO SERÃO REFORMADOS E RECOSTRUÍDOS COM TUBULAÇÃO DE PEAD CORRUGADO.
2 - PARA ATENDER A NOTA ANTERIOR, DEVERÃO SER RETIRADOS E RECONSTRUÍDOS TODAS AS BOCAS DE LOBO, POÇOS DE VISITAS E TUBOS DE LIGAÇÕES DA VIA MARGINAL DO RIACHO SALGADINHO
3 - PARA A TUBULAÇÃO DE LIGAÇÃO SERÁ USADO DN 300 mm, ADMITINDO-SE QUE O TUBO OPERA COM CONTROLE DE ENTRADA E REGIME LIVRE E DECLIVIDADE DE 1 %

PREFEITURA MUNICIPAL DE MACEIÓ/AL

SECRETARIA MUNICIPAL DE INFRAESTRUTURA - SEMINFRA

BANCO DE DESENVOLVIMENTO DA AMÉRICA LATINA

PROGRAMA DE IMPLANTAÇÃO DE JARDINS FILTRANTES; REQUALIFICAÇÃO AMBIENTAL DOS RIACHOS: SALGADINHO, REGINALDO, PAU D'ARCO, SAPO, GULANDI E ÁGUAS FÉRREAS; MODERNIZAÇÃO COM AMPLIAÇÃO DE CAPACIDADE DA EE - EMISSÁRIO SUBMARINO; MORDENIZAÇÃO VIÁRIA E URBANÍSTICA DO RIACHO SALGADINHO E MODERNIZAÇÃO URBANÍSTICA DAS MARGENS DO RIACHO ÁGUAS FÉRREAS E DA PRAIA DA AVENIDA

REDE DE DRENAGEM
ARTICULAÇÃO 01/02

RESPONSÁVEL TÉCNICO:

ESCALA:	DATA:	DES. Nº	REVISÃO:	ARQ. VERTICAL:	DESENHO:
1/1000	SET/ 2019	01/02	00		