



VISTA DO DECK  
sem escala

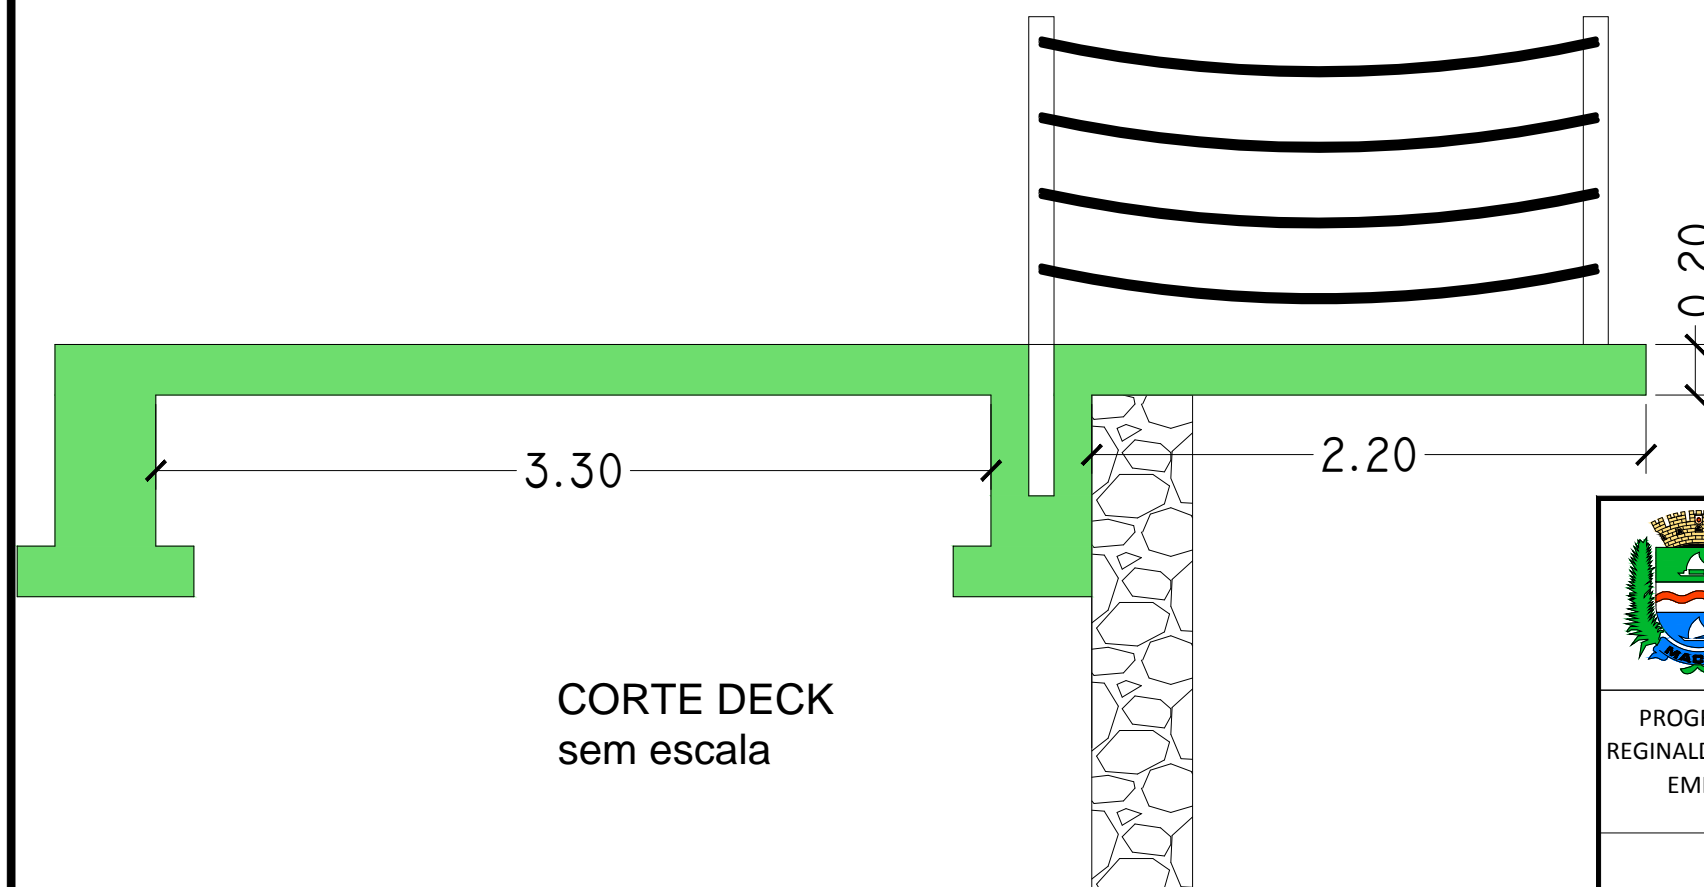

CORTE DECK  
sem escala

		<p>PREFEITURA MUNICIPAL DE MACEIÓ/AL</p> <p>SECRETARIA MUNICIPAL DE INFRAESTRUTURA - SEMINFRA</p>		 <p>BANCO DE DESENVOLVIMENTO DA AMÉRICA LATINA</p>	
<p>PROGRAMA DE IMPLANTAÇÃO DE JARDINS FILTRANTES; REQUALIFICAÇÃO AMBIENTAL DOS RIACHOS: SALGADINHO, REGINALDO, PAU D'ARCO, SAPO, GULANDI E ÁGUAS FÉRRAS; MODERNIZAÇÃO COM AMPLIAÇÃO DE CAPACIDADE DA EE - EMISSÁRIO SUBMARINO; MORDENIZAÇÃO VIÁRIA E URBANÍSTICA DO RIACHO SALGADINHO E MODERNIZAÇÃO URBANÍSTICA DAS MARGENS DO RIACHO ÁGUAS FÉRRAS E DA PRAIA DA AVENIDA</p>					
<p><b>DETALHE DO DECK</b></p>				<p>RESPONSÁVEL TÉCNICO:</p> <p>_____</p>	
<p>ESCALA:</p> <p>1/200</p>	<p>DATA:</p> <p>SET/ 2019</p>	<p>DES. N°</p> <p>01/01</p>	<p>REVISAO:</p> <p>00</p>	<p>ARQ. VERTICAL:</p>	<p>DESENHO:</p>