


- LEGENDA
- 01– Academia de inox
 - 02– Palco
 - 03– Parque Infantil Sustentável
 - 04– Quiosque
 - 05– Parque Sustentável
 - 06– Quadra de Voleibol de areia

IMPLANTAÇÃO GERAL



FOTO AÉREA

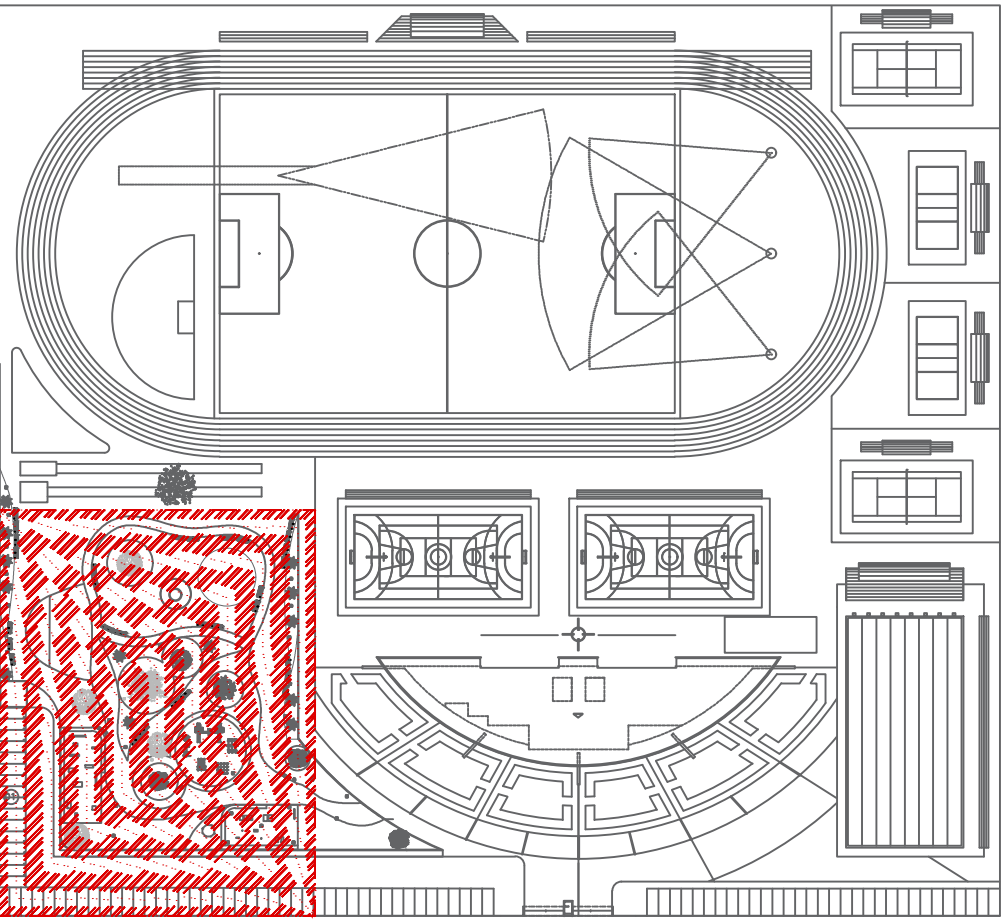

KEY PLAN

 ESTADO DE ALAGOAS PREFEITURA MUNICIPAL DE MACEIÓ SECRETARIA MUNICIPAL DE TURISMO, ESPORTE E LAZER		 MACEIÓ ALAGOAS - BRASIL
VILA OLÍMPICA Lauthenay Perdigão		
PROPRIETÁRIO:	PREFEITURA MUNICIPAL DE MACEIÓ	
PROJETO:	PREFEITURA MUNICIPAL DE MACEIÓ	
RESPONSÁVEL TÉCNICO:	PREFEITURA MUNICIPAL DE MACEIÓ	
IMPLANTAÇÃO GERAL – FOTO AÉREA – KEY PLAN		
ESCALA: 1:200	DATA: DEZEMBRO/2019	PRANCHA: 01/03
DESENHO: Luiz Guilherme Choda	ENDEREÇO: CAMPO A. C. SIMES – UFAL TABULEIRO DOS MARTINS-MACEIÓ	