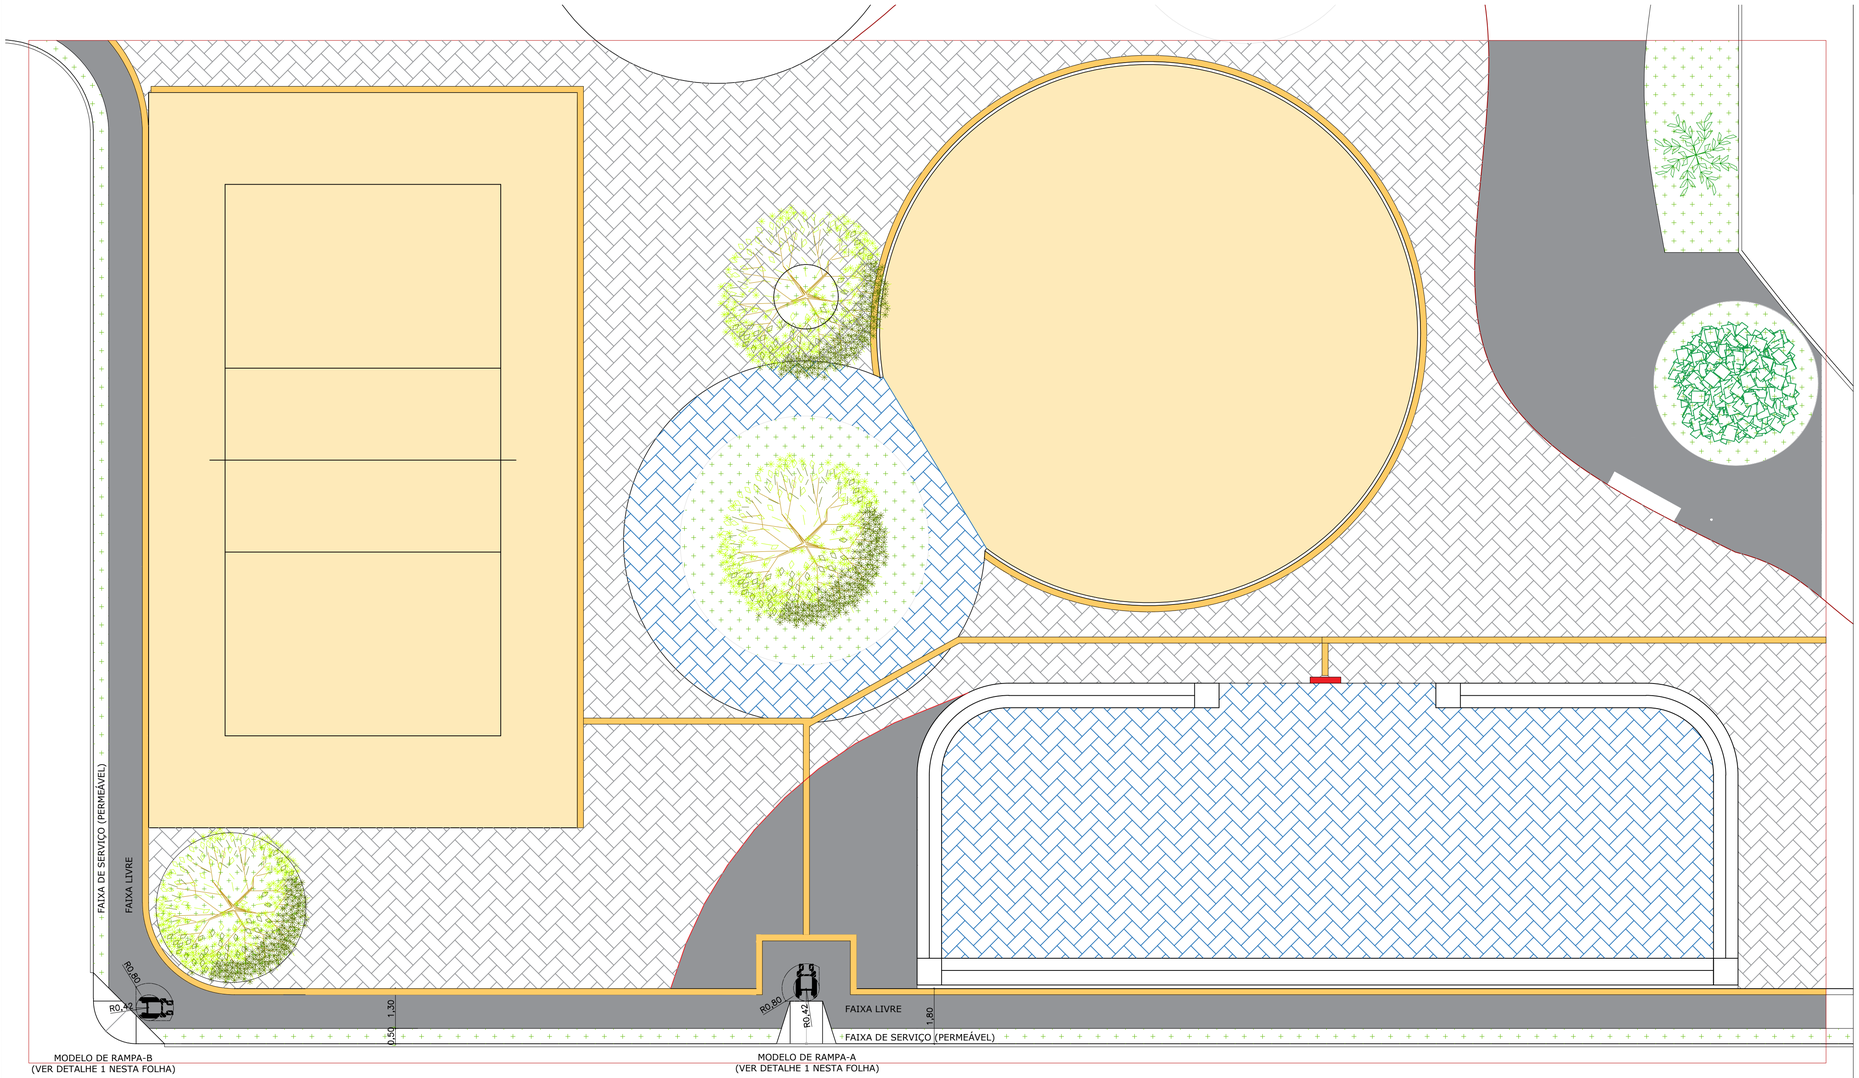

PLANTA DE PISO - FASE 1

DETALHE 1

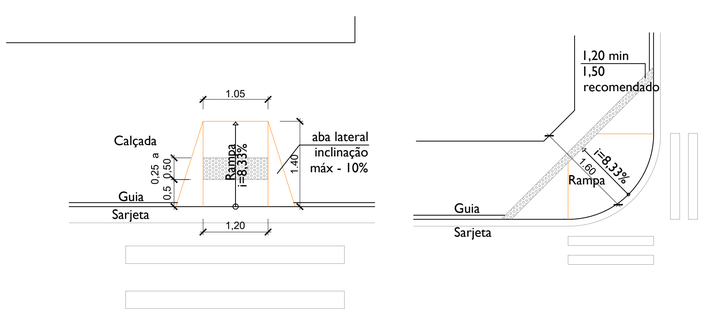

Modelo adequação rampa- A

Modelo adequação rampa- B

DETALHE 2

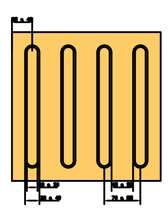

Sinalização tátil direcional

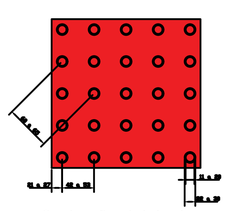

Sinalização tátil de alerta

LEGENDA

- Piso em bloco intertravado Natural (509m²)
- Piso em bloco intertravado colorido (266m²)
- Areia (594m²)
- Grama São Carlos (67m²)
- Piso em concreto desempolado/varrido (401m²)

ESTADO DE ALAGOAS
PREFEITURA MUNICIPAL DE MACEIÓ
SECRETARIA MUNICIPAL DE TURISMO, ESPORTE E LAZER

EXPERIMENTE MACEIÓ ALAGOAS - BRASIL

VILA OLÍMPICA Lauthenay Perdigão

PROPRIETÁRIO: PREFEITURA MUNICIPAL DE MACEIÓ

PROJETO: PREFEITURA MUNICIPAL DE MACEIÓ

RESPONSÁVEL TÉCNICO: PREFEITURA MUNICIPAL DE MACEIÓ

PLANTA DE PISO – FASE 1

ESCALA:	DATA:	PRANCHA:
1:100	DEZEMBRO/2019	03/03
DESENHO: Luiz Guilherme Chada	ENDEREÇO: CAMPUS A. C. SIMÕES – UFAL TABULEIRO DOS MARTINS–MACEIÓ	