




1 VISTA 4 - LAVANDERIA
ESC.: 1/25

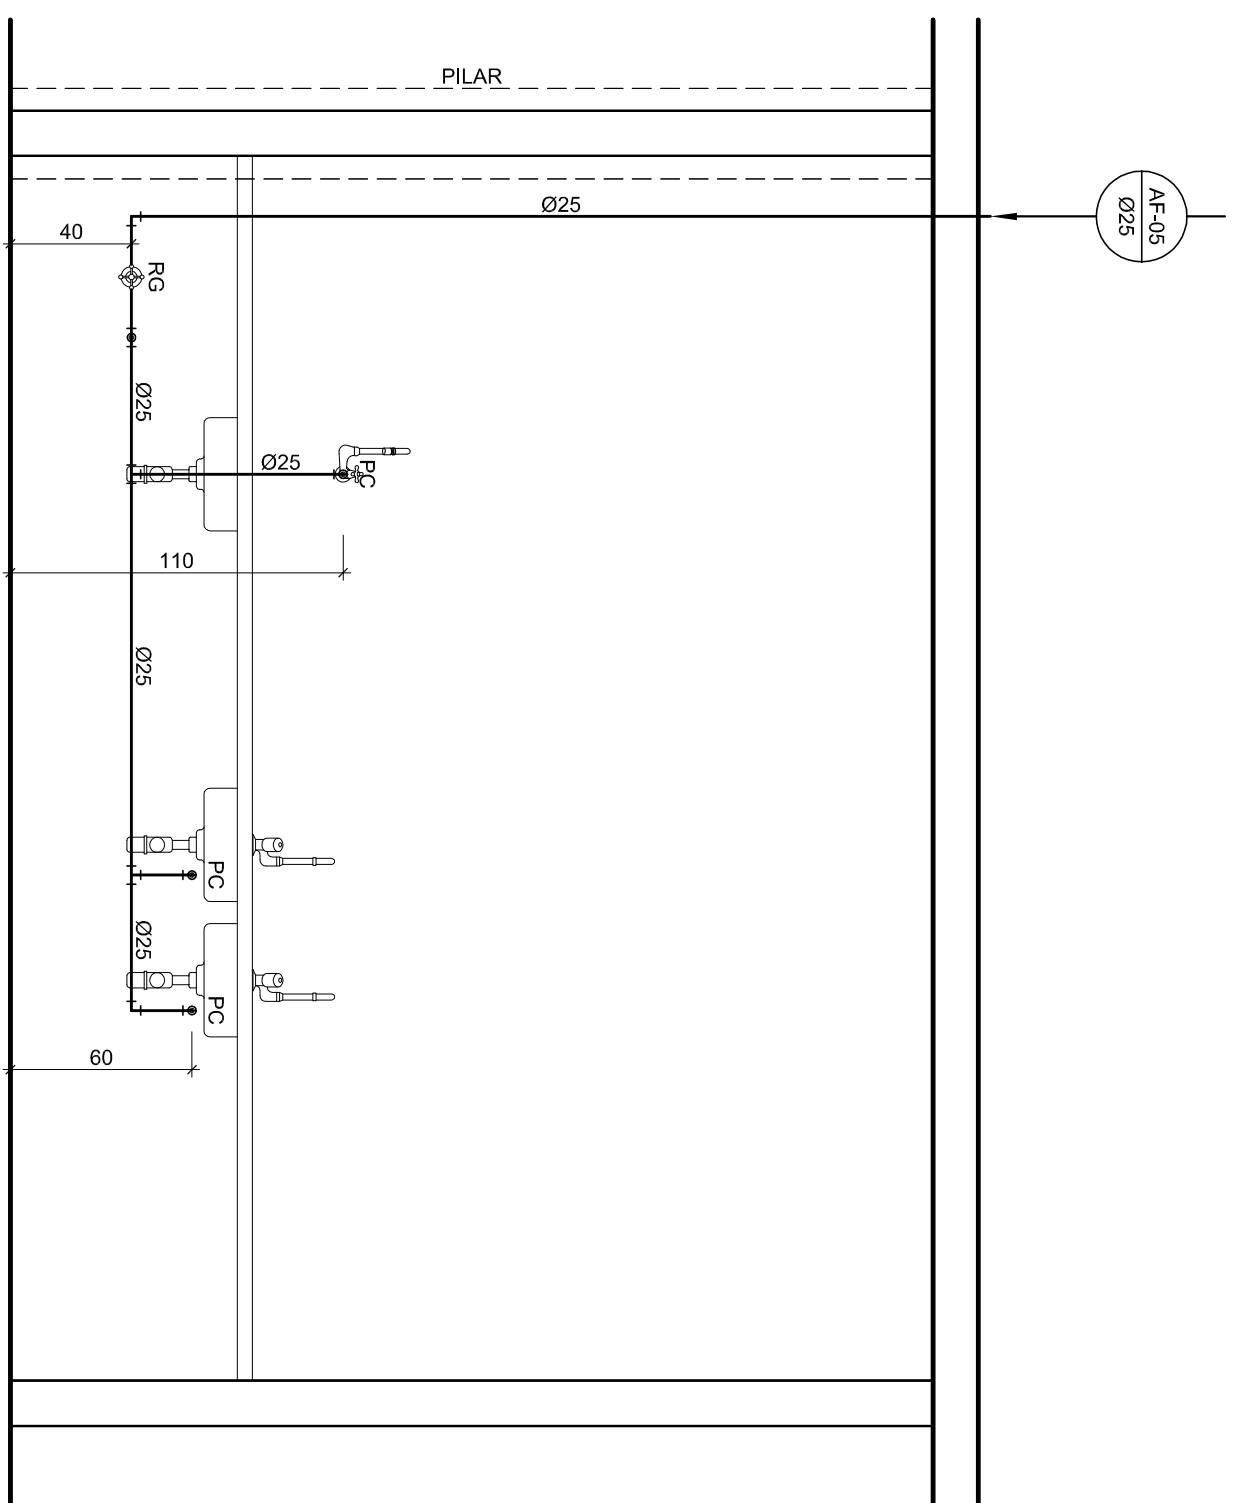


3 VISTA 5 - COZINHA - LAVAGEM
ESQ.: 1/25

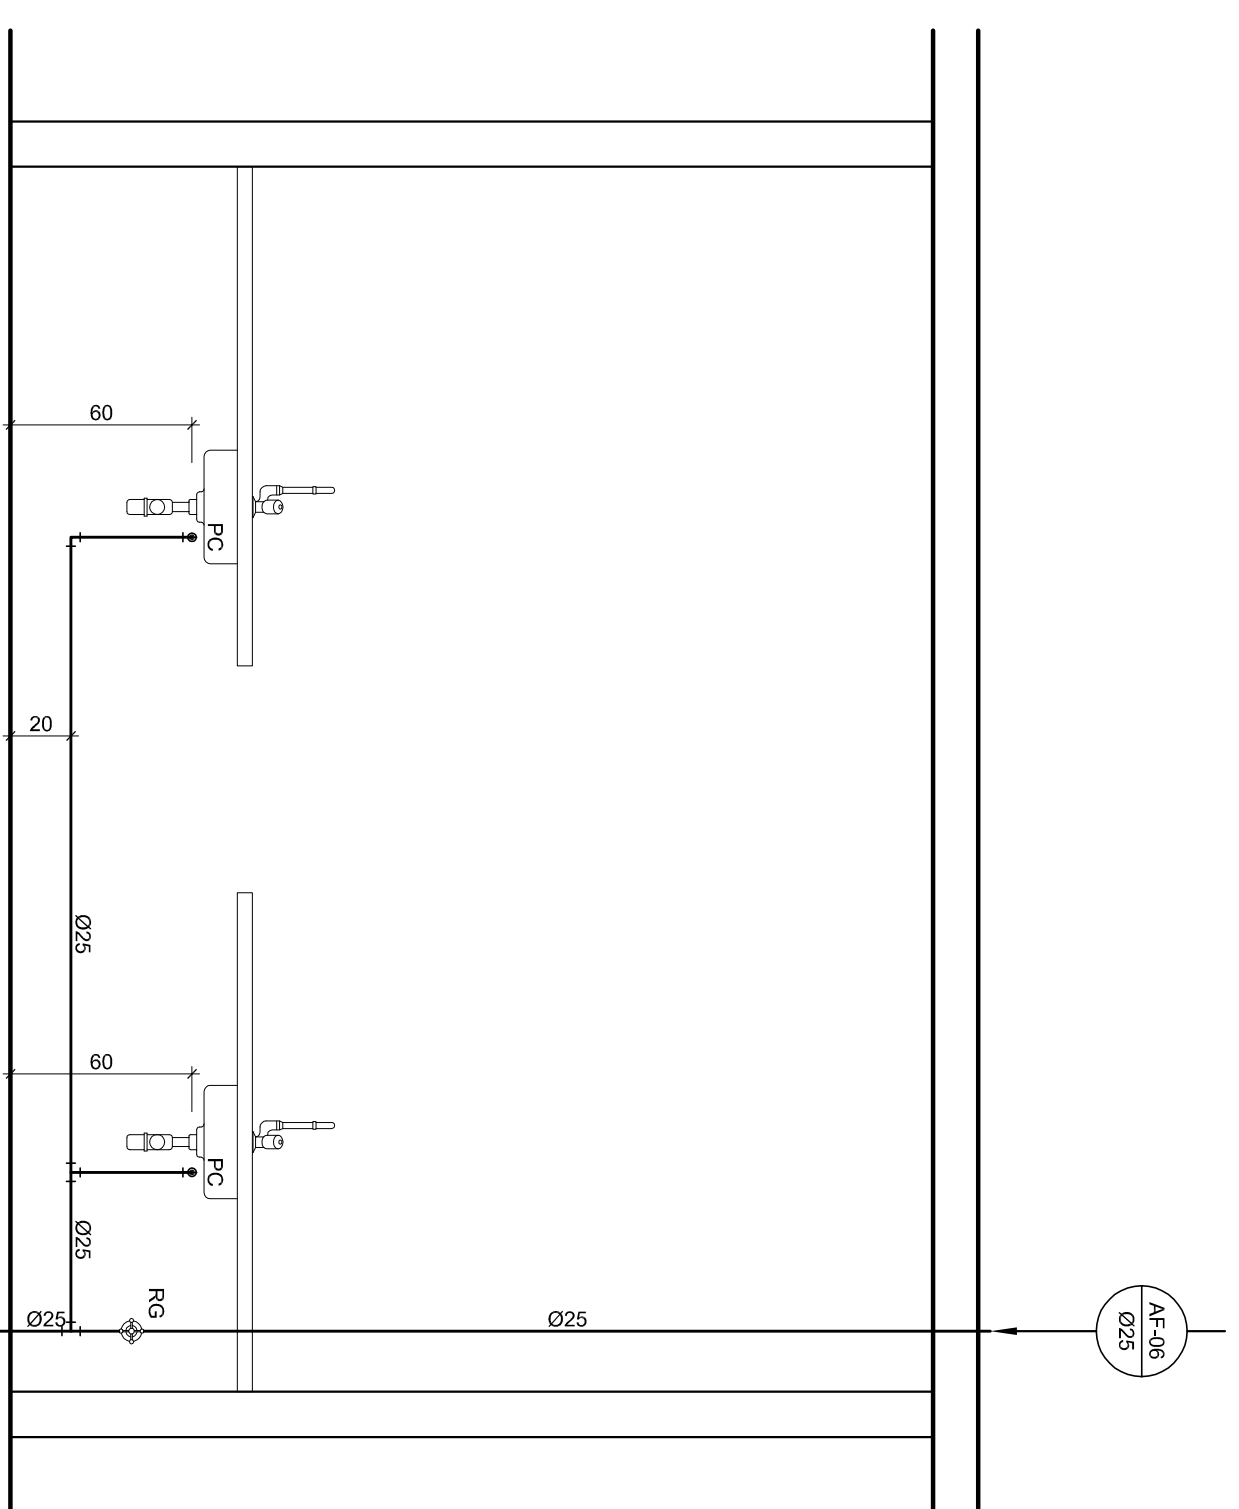


5 VISTA 6 - COZINHA
ESC.: 1/25

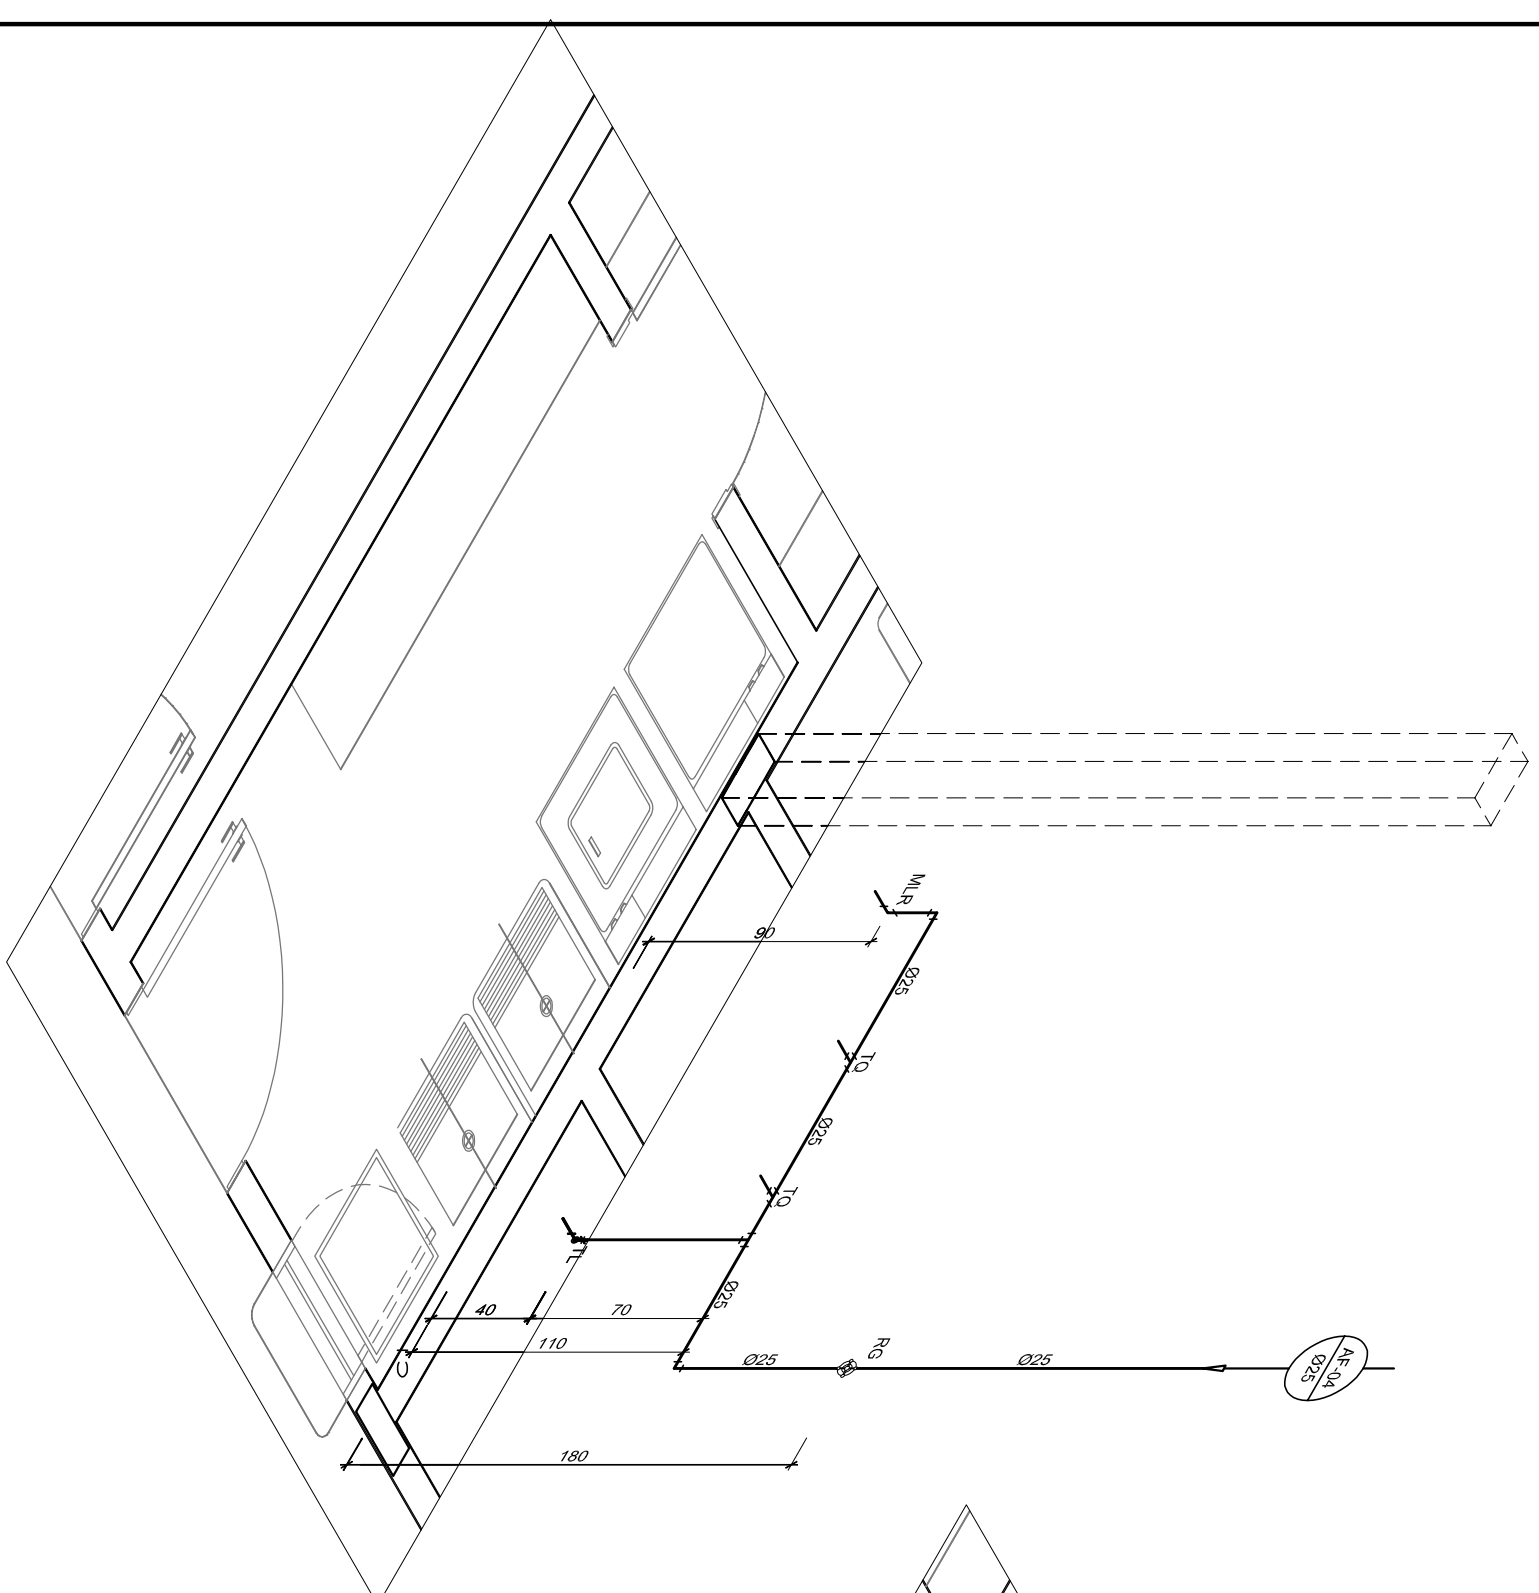

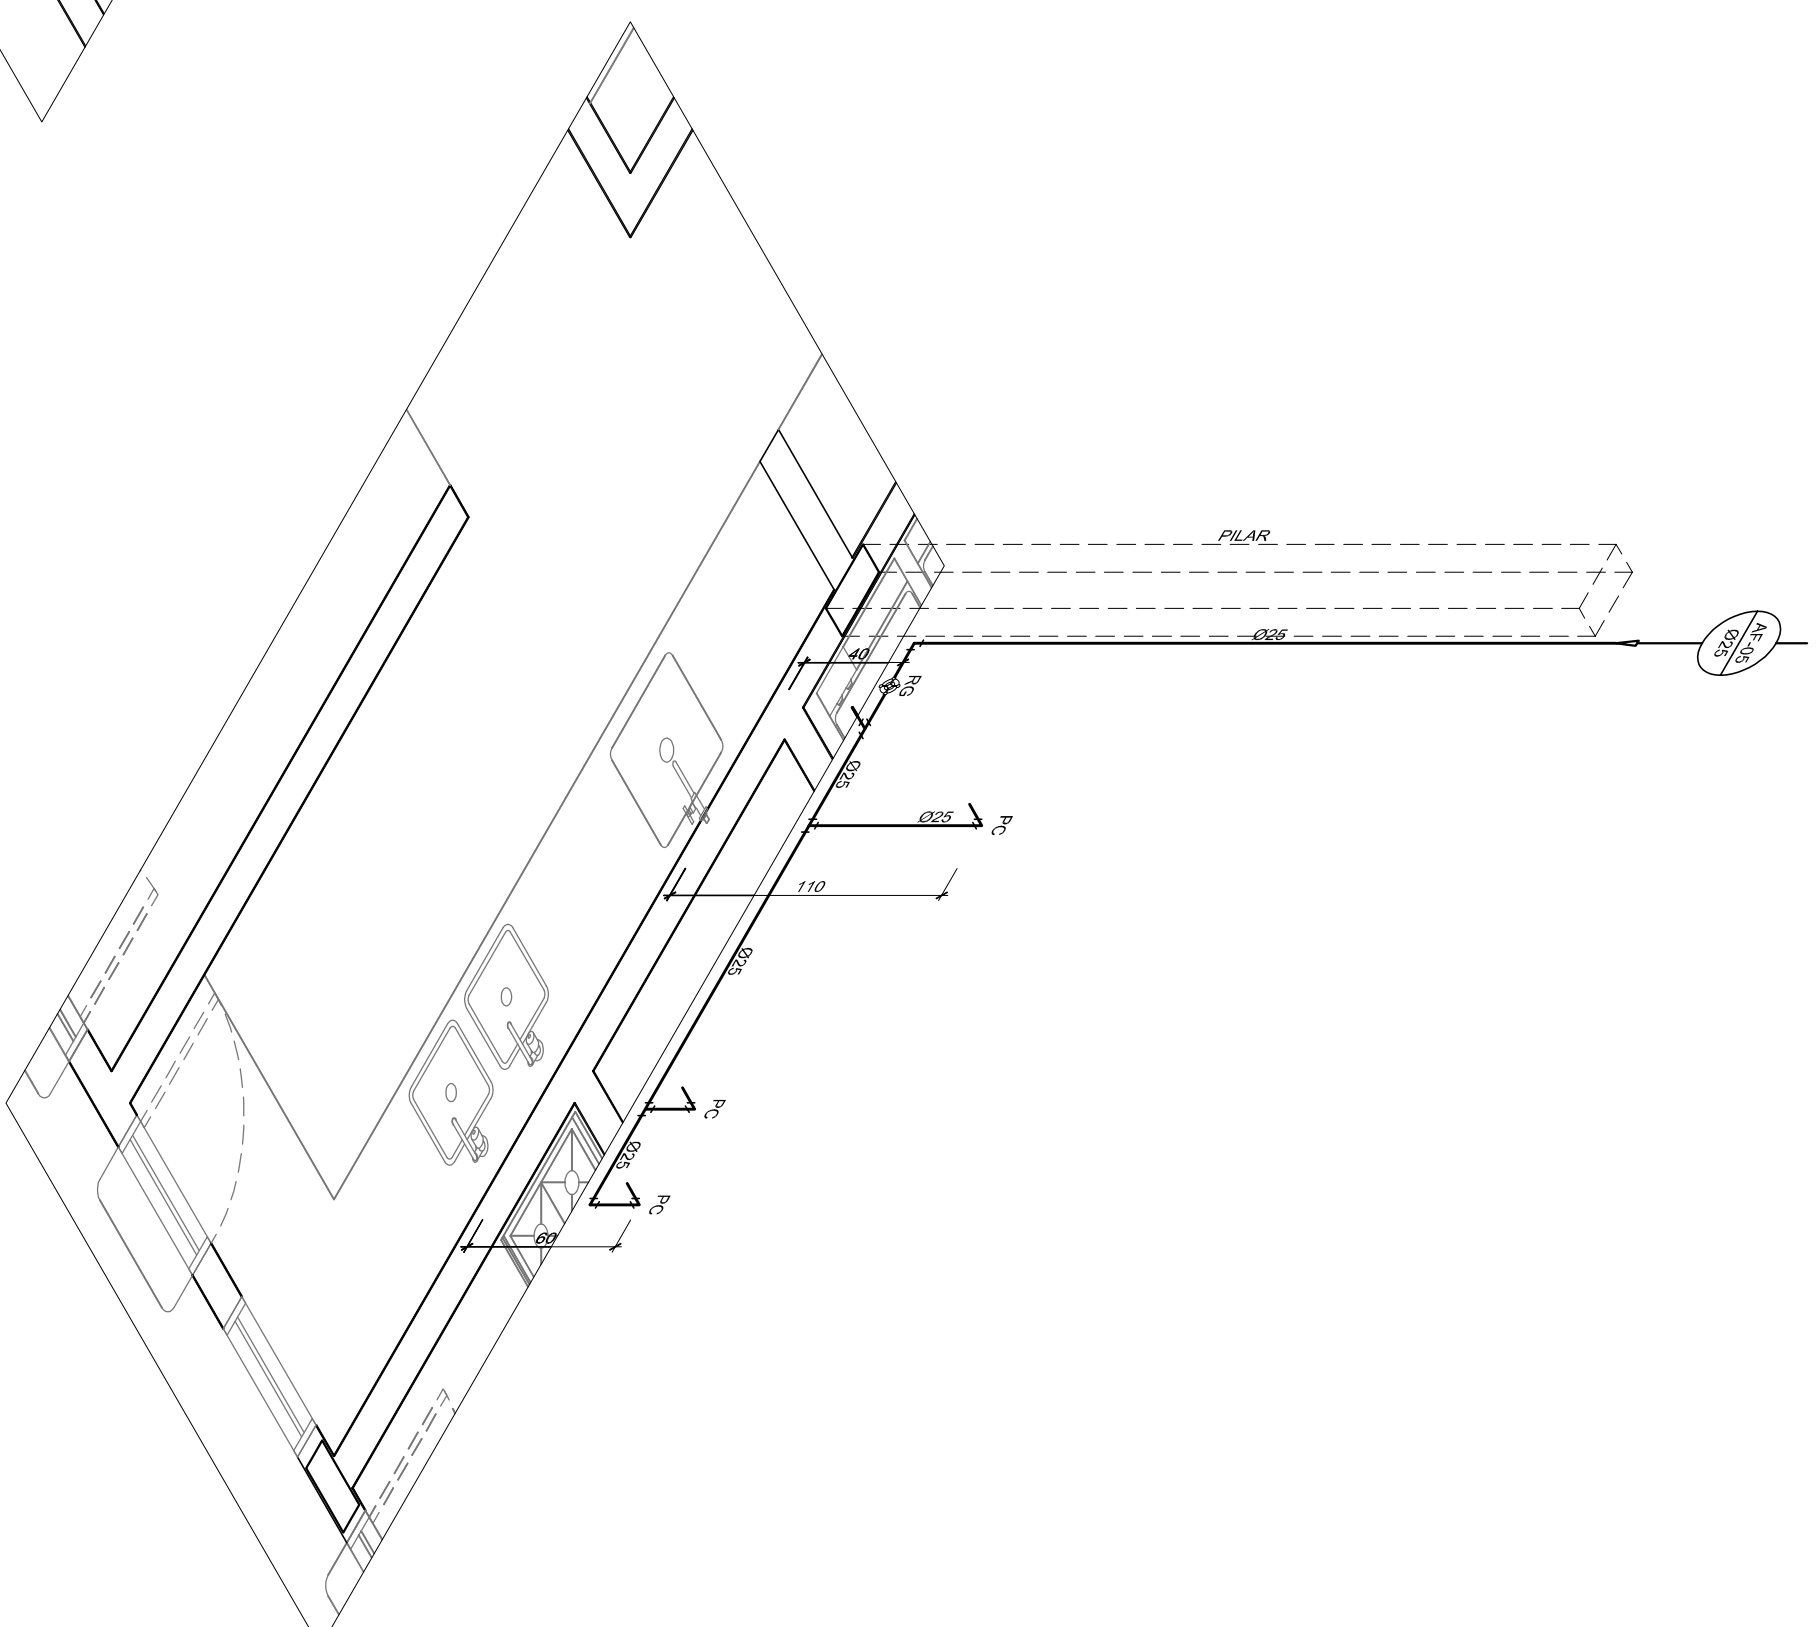


2 ISOMÉTRICO - LAVANDERIA

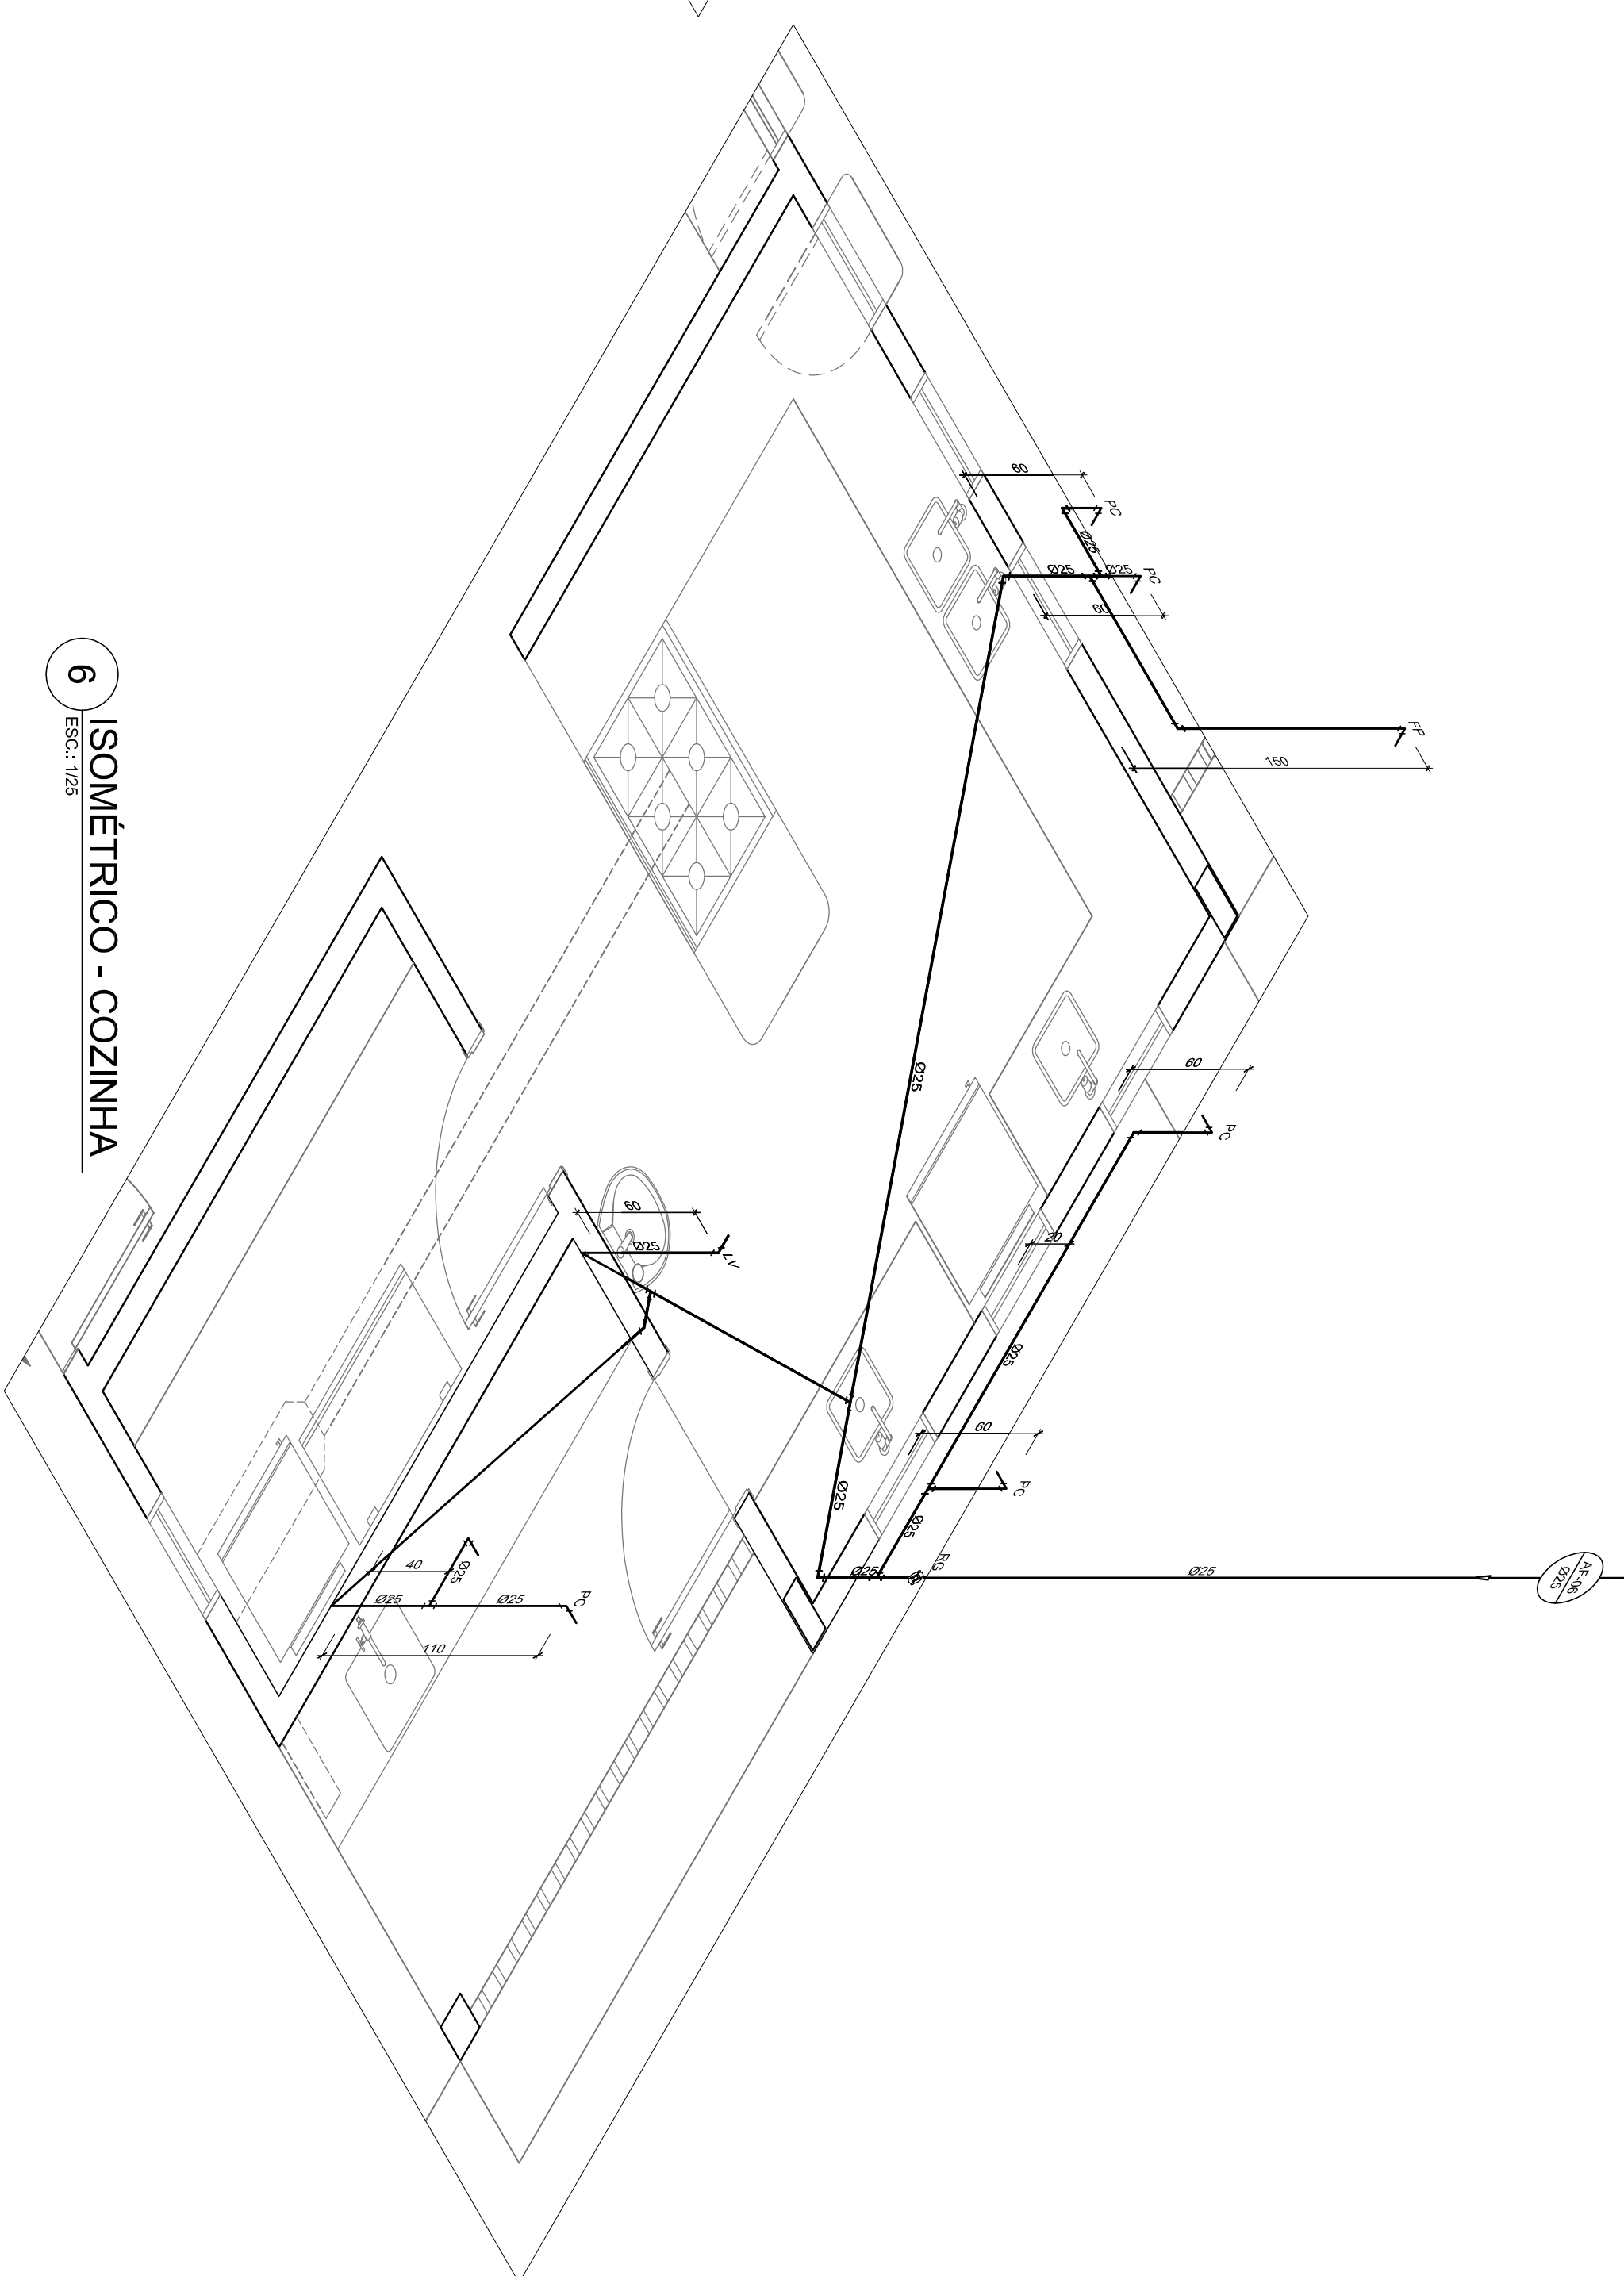

4 **ISOMÉTRICO - COZINHA - LAVAGEM**
ESC.: 1/25



6 ISOMÉTRICO - COZINHA
ESC: 1/25

| SÍMBOLOGIA | | LEGENDA DE AGUA |
|---|--|---|
|  | | TUBULACIÓN PLANA, AGUA FREIA |
|  | | HERMETISMO EN SENT. DE ENTRADA |
| BB | | REBORDADO |
| LV | | LAVATORIO |
| FP | | F. L. TIPO DE PARED |
| VCA | | VISO CON CUBA ACOPADA |
| VS | | VISO SIN TAPADO |
| MLR | | MOJAJUN DE LAVAJA ROSA |
| PC | | PAE DE ECONOMIA |
| DH | | DEPORTE AMERICANA |
| RP | | REGRISTRO DE INGRESOS |
| RG | | REGRISTRO DE GASTOS |
| TL | | TORNADERA DE INGRESOS DES. P. P. AL. LIMPIEZA A. 30cm DE PISO |
| TJ | | TORNADERA DE INGRESOS DES. P. P. AL. AL. 30cm DE PISO |
| CH | | CHUBISCO |
| TO | | TANQUE |
| VCA | | VISO CON CUBA ACOPADA |
|  | | INDICACIÓN DE CANTIDAD DE AGUA FREIA |

[illegible]

| | |
|--|---|
| PROPRIETARIO | FUNDO DE RENOVAMENTO DA EDUCAÇÃO - FINE |
| INSCRIÇÃO | |
| MANEIRO - UF | |
| PROPRIETARIO | |
| REPS TECNICO | CNTA |
| AUTOR DO PROJETO (INSTAÇÃO BENSIMILAR) | CNTA-BAH-2014 |
| END | CHAVE |
| | BA |