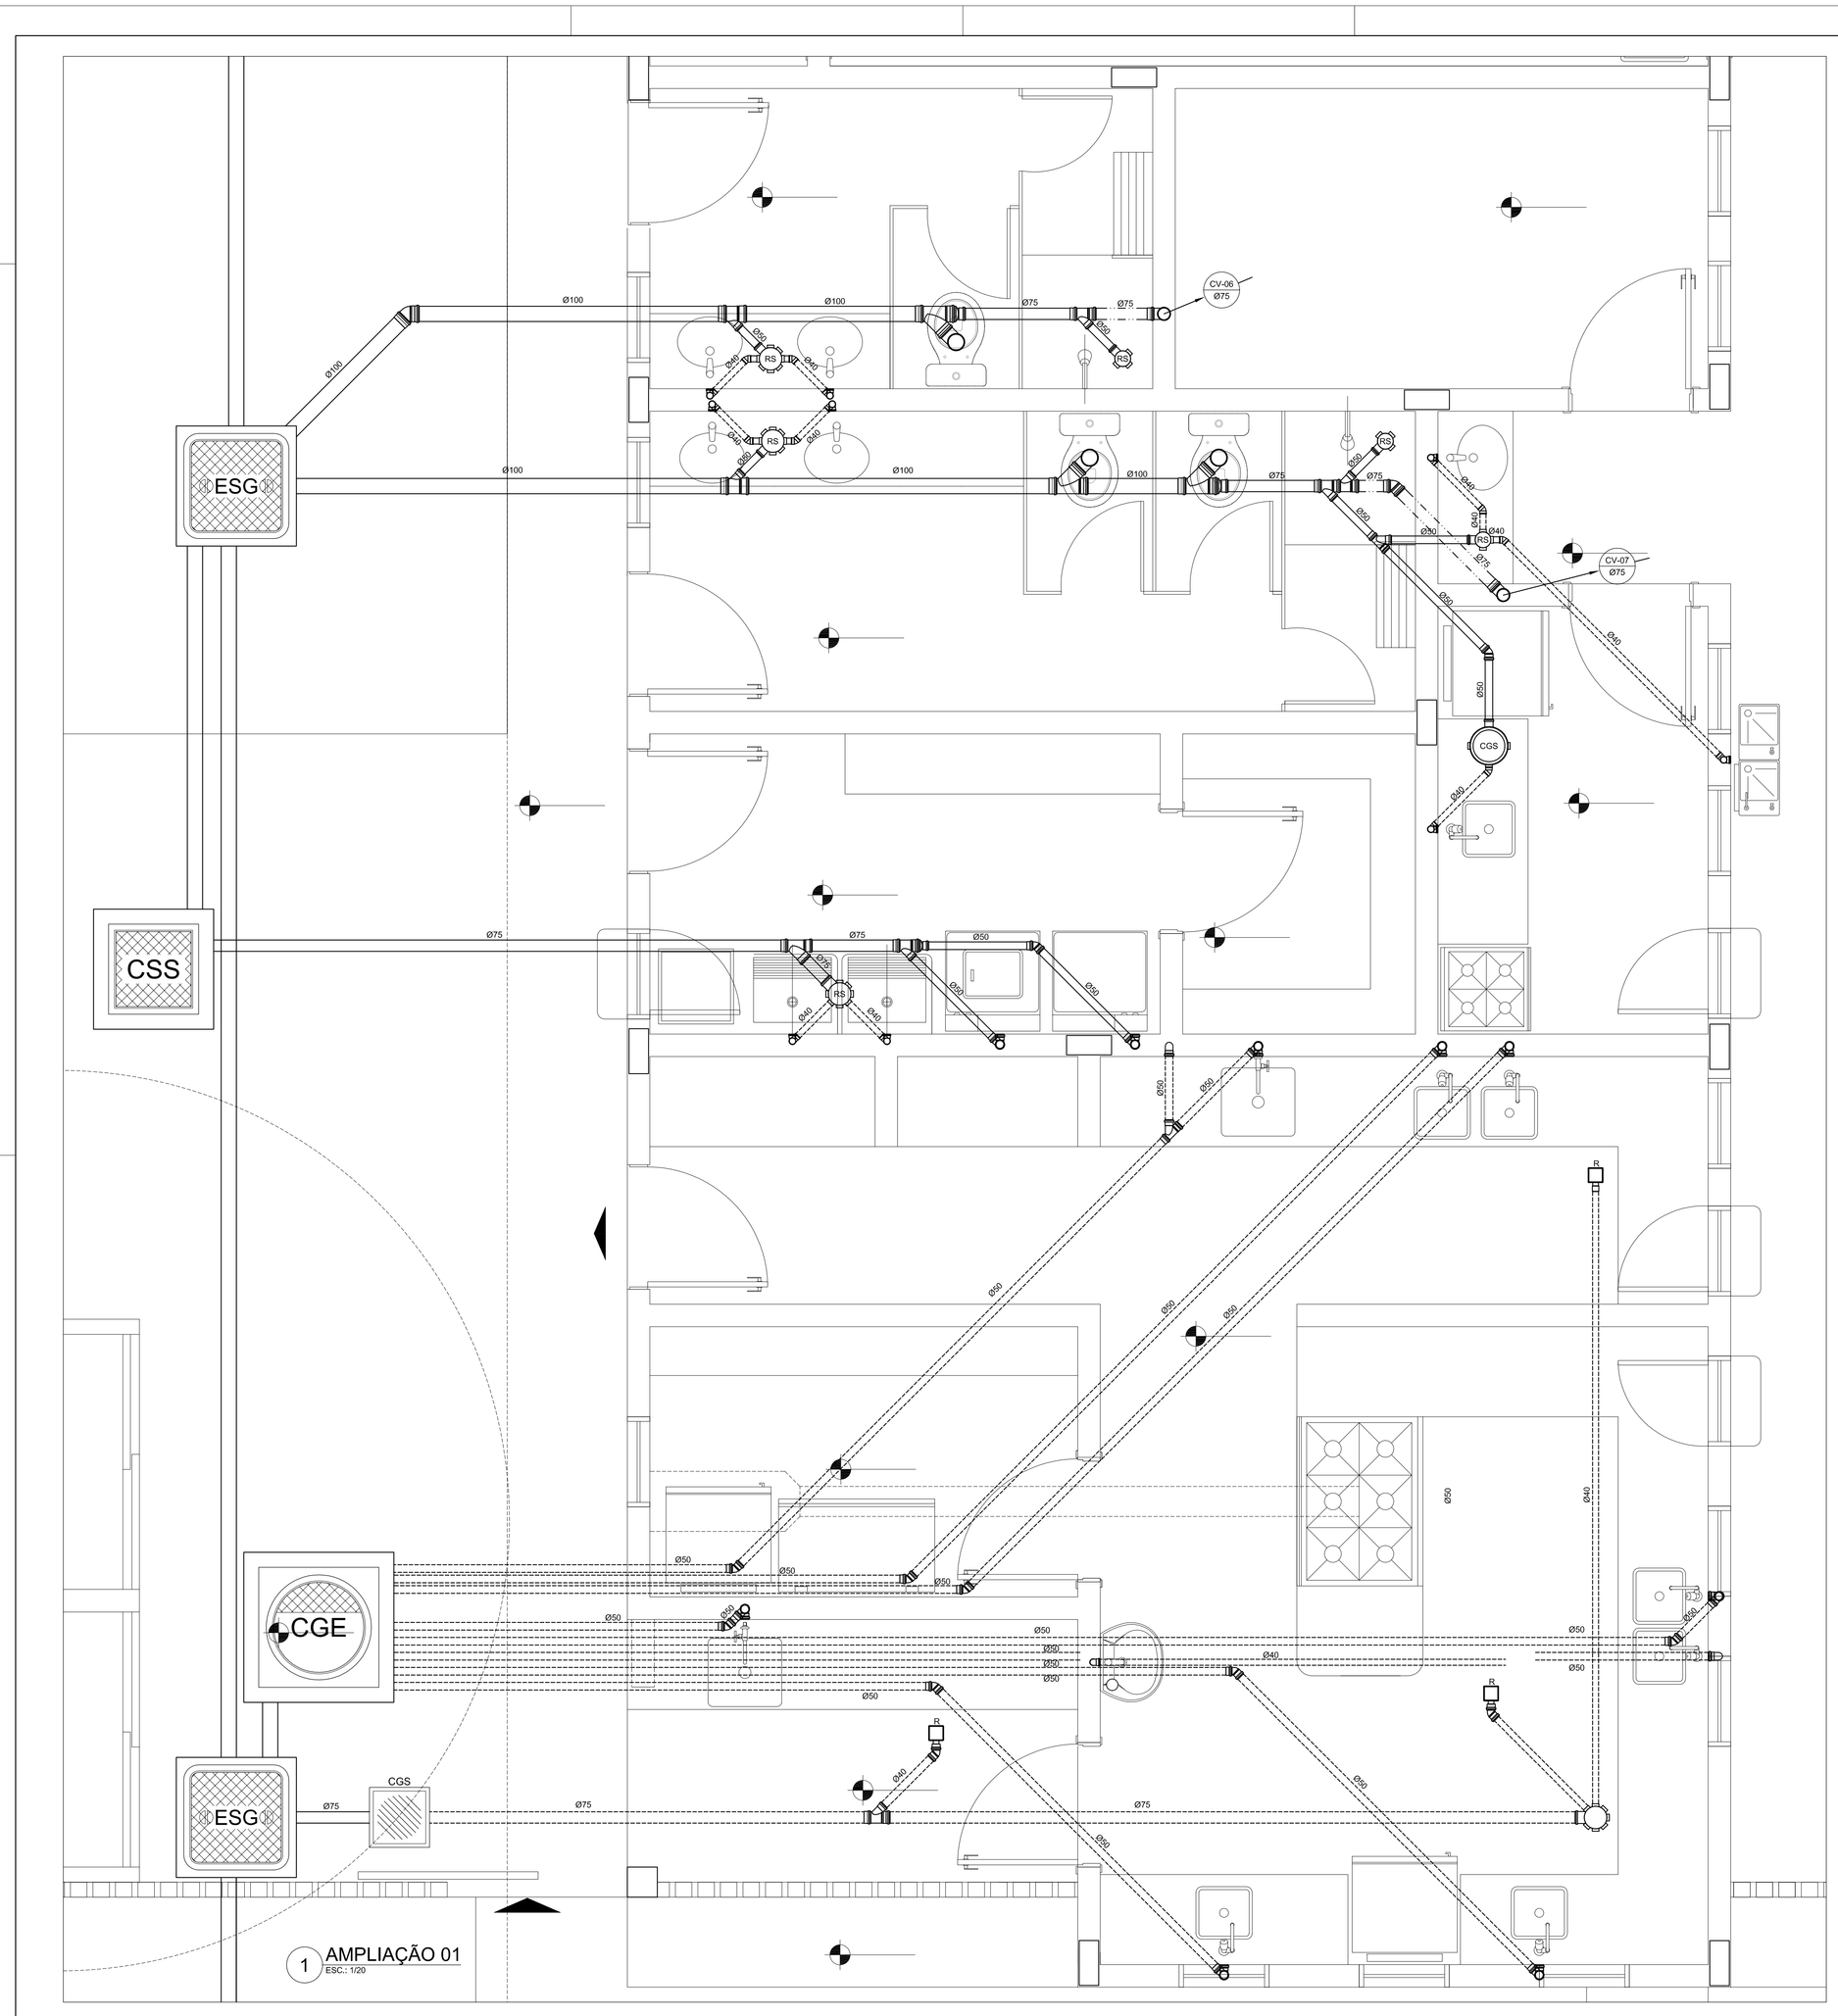

1 AMPLIAÇÃO 01
ESC.: 1/20

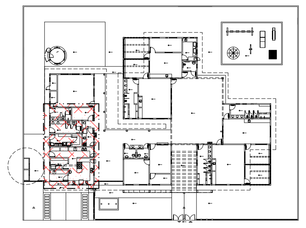

2 PLANTA CHAVE
ESC.: 1/500

LEGENDA

PV	PV - POÇO DE VISITA - ESGOTO	CS	CAIXA SIFONADA
CI	CI - CAIXA DE INSPEÇÃO	RS	RALO SIFONADO
CGE	CGE - CAIXA DE GORDURA ESPECIAL	R	RALO SECO
CV Ø	INDICA TUBO DE VENTILAÇÃO	CGE	CAIXA DE GORDURA ESPECIAL
	INDICA TUBULAÇÃO DE ESGOTO PRIMÁRIO	CSS	CAIXA SIFONADA DE SABÃO
	INDICA TUBULAÇÃO DE COLUNA DE VENTILAÇÃO	i=	INCLINAÇÃO (%)
	INDICA TUBULAÇÃO DE ESGOTO SECUNDÁRIO	MLR	MÁQ. DE LAVAR ROUPA
		VS	VASO SANITÁRIO
		PC	PIA DE COZINHA
		CT	COTA DE TOPO
		CF	COTA DE FUNDO
		UHC	UNIDADE DE HUNTER DE CONTRIBUIÇÃO
		CI	CAIXA DE INSPEÇÃO
		PV	POÇO DE VISITA
		Øxxx	SENTIDO DO FLUXO DA TUBULAÇÃO

FNDE Fundo Nacional de Desenvolvimento da Educação — Ministério da Educação — GOVERNO FEDERAL BRASIL PAÍS RICO É PAÍS SEM POBREZA

PROPRIETÁRIO: FUNDO DE DESENVOLVIMENTO DA EDUCAÇÃO - FNDE

ENDEREÇO:

MUNICÍPIO - UF:

PROPRIETÁRIO

RESP. TÉCNICO — CREA

AUTOR DO PROJETO: NATAN ARON BIRENBAUM — CREA: 46081-D/RJ

DLFO

CBMDF

RA

OBSERVAÇÕES:

DATA DA PLOTAGEM: quinta-feira, 7 de fevereiro de 2013 17:48:19

PROGRAMA PROINFÂNCIA - PROJETO TIPO C

INSTALAÇÃO DE ESGOTO SANITÁRIO

COORDENAÇÃO: CGEST - Coordenação Geral de Infraestrutura Educacional

BLOCO DE SERVIÇOS - PLANTA BAIXA

HEG

FORMATO	REVISÃO	ESCALA	PRANCHA
841 mm x 680 mm	R.00	INDICADA	02/05
	DATA EMISSÃO: NOVEMBRO/ 2012		