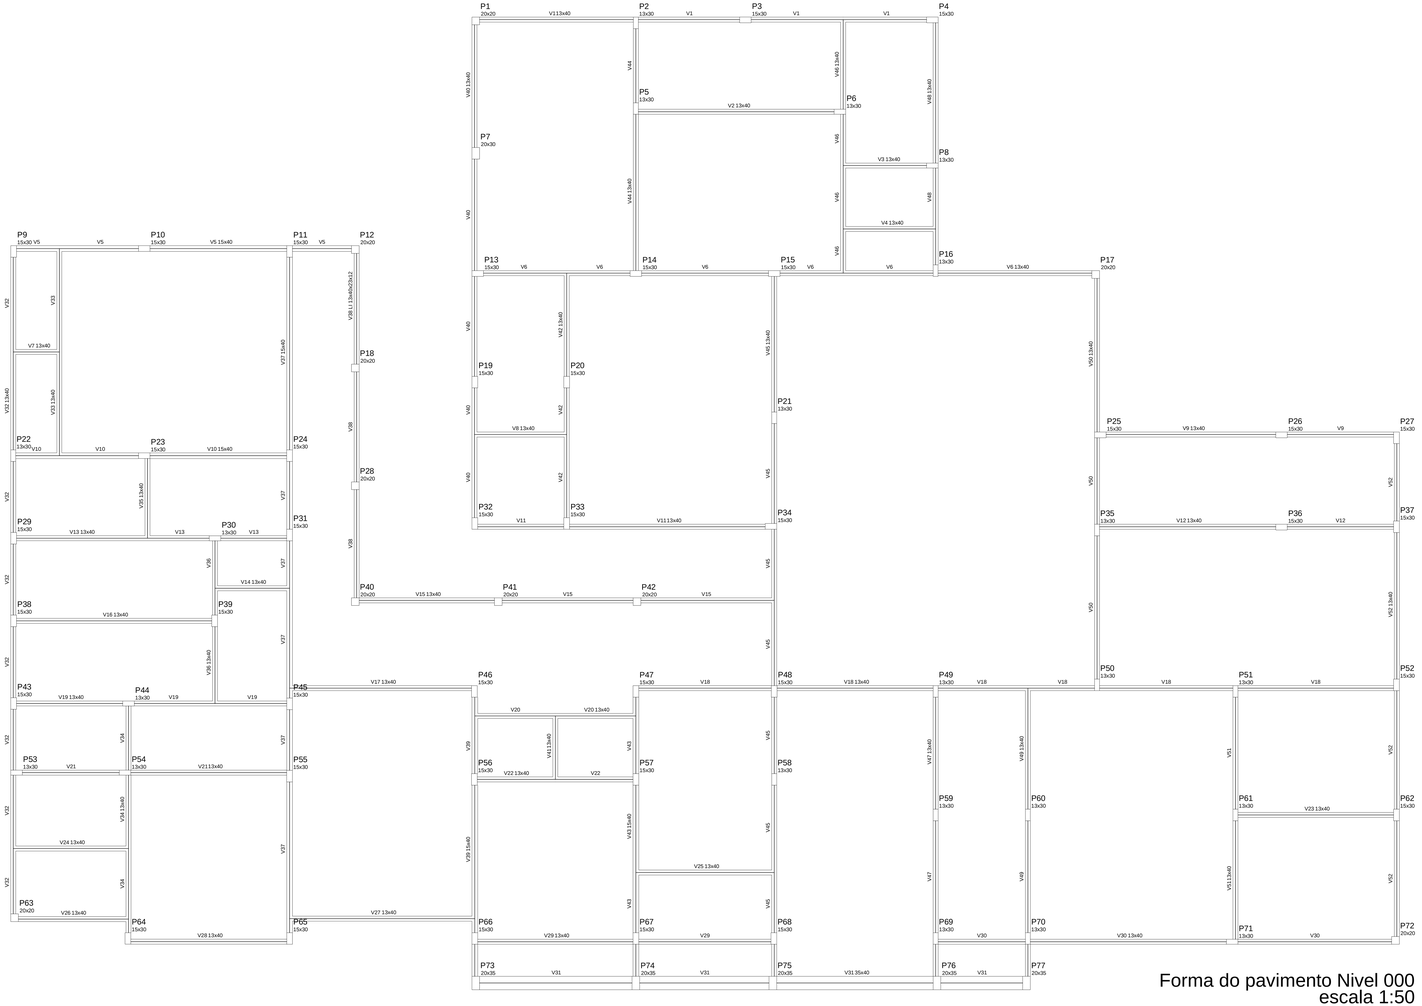

Forma do pavimento Nivel 000
escala 1:50

Vigas

Nome	Seção (cm)	Elevação (cm)	Nível (cm)
V1	13x40	0	16
V2	13x40	0	16
V3	13x40	0	16
V4	13x40	0	16
V5	15x40	0	16
V6	13x40	0	16
V7	13x40	0	16
V8	13x40	0	16
V9	13x40	0	16
V10	15x40	0	16
V11	13x40	0	16
V12	13x40	0	16
V13	13x40	0	16
V14	13x40	0	16
V15	13x40	0	16
V16	13x40	0	16
V17	13x40	0	16
V18	13x40	0	16
V19	13x40	0	16
V20	13x40	0	16
V21	13x40	0	16
V22	13x40	0	16
V23	13x40	0	16
V24	13x40	0	16
V25	13x40	0	16
V26	13x40	0	16
V27	13x40	0	16
V28	13x40	0	16
V29	13x40	0	16
V30	13x40	0	16
V31	35x40	0	16
V32	13x40	0	16
V33	13x40	0	16
V34	13x40	0	16
V35	13x40	0	16
V36	13x40	0	16
V37	15x40	0	16
V38	L= 13x40x23x12	0	16
V39	15x40	0	16
V40	13x40	0	16
V41	13x40	0	16
V42	13x40	0	16
V43	13x40	0	16
V44	13x40	0	16
V45	13x40	0	16
V46	13x40	0	16
V47	13x40	0	16
V48	13x40	0	16
V49	13x40	0	16
V50	13x40	0	16
V51	13x40	0	16
V52	13x40	0	16

Características dos materiais

fck (kgf/cm²)	Ecs (kgf/cm²)
250	238000

FNDE Fundo Nacional de Desenvolvimento da Educação — Ministério da Educação — GOVERNO FEDERAL BRASIL PAÍS RICO É PAÍS SEM POBREZA

PROJETO PADRÃO - FNDE

PROPRIETÁRIO : FUNDO NACIONAL DE DESENVOLVIMENTO DA EDUCAÇÃO - FNDE

ENDEREÇO:

MUNICÍPIO - UF:

PROPRIETÁRIO

RESP. TÉCNICO — CREA

AUTOR DO PROJETO — CAU

DLFO

CREA

RA

OBSERVAÇÕES:

PROGRAMA PROINFÂNCIA - PROJETO TIPO C

PROJETO DE ESTRTURA DE CONCRETO

COORDENAÇÃO: CGEST - Coordenação Geral de Infraestrutura Educacional

FORMAS DO BALDRAME

SC

FORMATO: DESENHO

REVISÃO: R-00

ESCALA: 1:50

DATA EMISSÃO: DEZEMBRO/2012

PRANCHA: 04/14