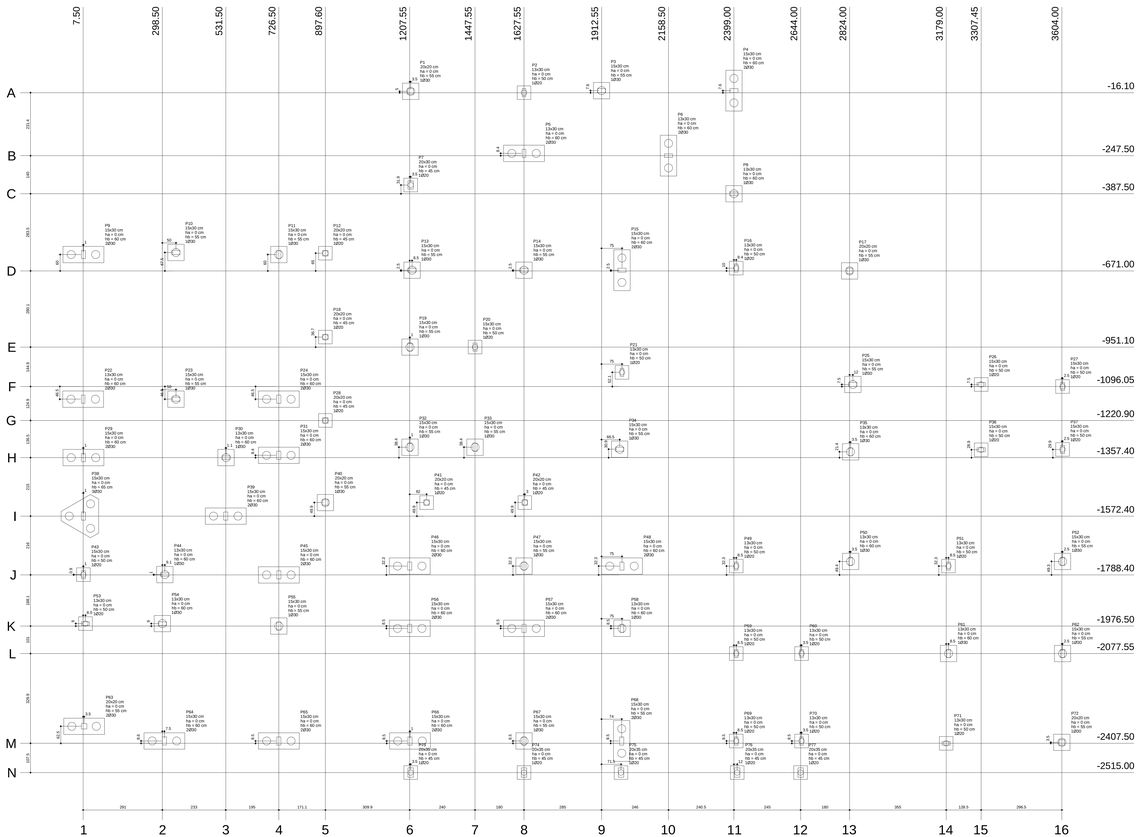

Planta de locação
escala 1:50

Nome	Seção (cm²)	X (cm)	Y (cm)	Pilar Carga Máx. (kN)	Carga Mín. (kN)	Fundação Lado B (cm)	Lado H (cm)	h0 / ha (cm)	h1 / hb (cm)	Bloco nw (cm)	nx (cm)	Base tot. (cm)
P1	20x20	1311.05	-15.10	4.1	4.0	50	50	0	50	1	20	-19
P2	15x30	1627.55	-16.10	5.9	5.7	50	50	0	50	1	20	-19
P3	15x30	1912.55	-8.50	6.8	6.3	60	60	0	55	1	30	-24
P4	15x30	2399.00	-16.10	7.3	7.0	60	60	0	55	1	30	-24
P5	13x30	1627.55	-238.10	11.7	11.5	150	60	0	60	2	30	-29
P6	13x30	2158.50	-247.50	12.5	11.7	150	60	0	60	2	30	-29
P7	20x30	1311.05	-350.80	5.5	5.3	50	50	0	45	1	20	-14
P8	13x30	2399.00	-387.50	8.5	8.0	60	60	0	60	1	30	-29
P9	15x30	531.50	-387.50	9.0	8.6	150	60	0	60	2	30	-29
P10	15x30	348.50	-403.50	9.1	8.5	60	60	0	55	1	30	-24
P11	15x30	726.60	-411.00	9.2	8.6	60	60	0	55	1	30	-24
P12	15x30	897.60	-411.00	7.9	7.4	60	60	0	55	1	30	-24
P13	15x30	1216.05	-668.60	7.3	7.0	60	60	0	55	1	30	-24
P14	15x30	1627.55	-668.50	11.1	10.3	60	60	0	55	1	30	-24
P15	20x30	1987.55	-668.50	10.2	9.6	150	60	0	60	2	30	-29
P16	13x30	2407.40	-681.00	8.4	8.1	50	50	0	50	1	20	-19
P17	20x20	2922.55	-681.00	4.2	4.0	50	50	0	45	1	20	-14
P18	20x20	897.60	-914.40	2.2	2.1	50	50	0	45	1	20	-14
P19	15x30	1208.50	-951.10	6.3	6.0	60	60	0	55	1	30	-24
P20	15x30	1447.55	-951.10	8.9	8.6	60	60	0	55	1	30	-24
P21	13x30	1987.55	-1043.90	4.8	4.5	50	50	0	50	1	20	-19
P22	15x30	531.50	-1142.50	12.8	12.3	150	60	0	60	2	30	-29
P23	15x30	348.50	-1142.50	13.3	12.3	60	60	0	55	1	30	-24
P24	15x30	726.50	-1142.55	9.4	8.6	150	60	0	60	2	30	-29
P25	13x30	2158.50	-1142.55	6.9	6.5	50	50	0	50	1	20	-19
P26	15x30	2307.45	-1088.55	6.9	6.6	50	50	0	50	1	20	-19
P27	15x30	3606.50	-1096.05	3.7	3.5	50	50	0	50	1	20	-19
P28	20x20	897.60	-1220.90	2.1	2.0	50	50	0	45	1	20	-14
P29	15x30	8.00	-1357.40	5.5	5.2	150	60	0	60	2	30	-29
P30	15x30	348.50	-1357.40	5.1	4.8	150	60	0	60	2	30	-29
P31	15x30	726.50	-1349.90	5.1	4.8	150	60	0	60	2	30	-29
P32	15x30	1208.50	-1319.05	4.4	4.2	60	60	0	55	1	30	-24
P33	15x30	1447.55	-1319.05	10.7	10.0	60	60	0	55	1	30	-24
P34	15x30	1976.05	-1326.50	9.4	8.9	60	60	0	55	1	30	-24
P35	13x30	2407.40	-1326.50	9.3	8.9	50	50	0	50	1	20	-19
P36	15x30	2307.45	-1226.50	9.3	8.4	50	50	0	50	1	20	-19
P37	15x30	3606.50	-1327.55	7.1	6.6	50	50	0	50	1	20	-19
P38	15x30	8.00	-1572.40	9.1	8.6	150	60	0	60	2	30	-29
P39	15x30	531.50	-1572.40	9.1	8.6	150	60	0	60	2	30	-29
P40	20x20	897.60	-1522.55	4.7	4.3	50	50	0	55	1	30	-24
P41	20x20	1208.55	-1522.55	4.7	4.5	50	50	0	45	1	20	-14
P42	20x20	1630.55	-1522.55	5.5	5.2	50	50	0	45	1	20	-14
P43	15x30	8.00	-1788.40	9.9	9.4	150	60	0	60	2	30	-29
P44	15x30	327.60	-1787.40	6.3	5.9	60	60	0	60	1	30	-29
P45	15x30	726.60	-1788.40	9.9	9.4	150	60	0	60	2	30	-29
P46	15x30	1207.55	-1756.05	8.5	7.9	150	60	0	60	2	30	-29
P47	15x30	1627.55	-1756.05	6.8	6.3	60	60	0	55	1	30	-24
P48	15x30	2158.50	-1756.05	7.3	6.9	150	60	0	60	2	30	-29
P49	13x30	2407.50	-1756.05	7.2	7.0	50	50	0	50	1	20	-19
P50	13x30	2927.50	-1739.05	9.4	8.8	60	60	0	60	1	30	-29
P51	15x30	3606.50	-1739.05	8.7	8.3	60	60	0	55	1	30	-24
P52	15x30	3606.50	-1739.05	8.7	8.3	60	60	0	55	1	30	-24
P53	13x30	16.00	-1957.50	7.3	6.9	50	50	0	50	1	20	-19
P54	13x30	298.50	-1957.50	12.2	11.4	60	60	0	60	1	30	-29
P55	15x30	726.50	-1976.50	9.6	8.7	60	60	0	55	1	30	-24
P56	15x30	1208.50	-1976.50	9.9	9.4	150	60	0	60	2	30	-29
P57	15x30	1627.55	-1985.05	11.5	10.7	150	60	0	60	2	30	-29
P58	13x30	1987.55	-1985.05	7.5	7.2	60	60	0	60	1	30	-29
P59	13x30	2407.50	-2077.55	5.9	5.7	50	50	0	50	1	20	-19
P60	13x30	2947.50	-2077.55	8.6	7.7	50	50	0	50	1	20	-19
P61	15x30	3606.50	-2077.55	6.3	6.1	60	60	0	55	1	30	-24
P62	15x30	3606.50	-2077.55	6.3	6.1	60	60	0	55	1	30	-24
P63	20x20	11.00	-2345.00	6.8	6.3	150	60	0	55	2	30	-24
P64	15x30	327.60	-2398.00	10.9	10.1	150	60	0	60	2	30	-29
P65	15x30	726.60	-2398.00	10.9	10.1	150	60	0	60	2	30	-29
P66	15x30	1208.50	-2399.00	11.9	10.8	150	60	0	60	2	30	-29
P67	15x30	1627.55	-2399.00	11.9	11.2	60	60	0	55	1	30	-24
P68	15x30	1986.55	-2399.00	9.8	9.4	150	60	0	55	2	30	-24
P69	13x30	2407.50	-2399.00	8.6	8.2	50	50	0	50	1	20	-19
P70	13x30	2947.50	-2399.00	8.6	8.2	50	50	0	50	1	20	-19
P71	13x30	3179.00	-2407.50	9.4	8.9	50	50	0	50	1	20	-19
P72	20x20	3604.00	-2404.00	3.7	3.6	60	60	0	55	1	30	-24
P73	20x30	1211.05	-2515.00	1.7	1.6	50	50	0	45	1	20	-14
P74	20x30	1311.05	-2515.00	2.2	2.1	50	50	0	45	1	20	-14
P75	20x30	1984.05	-2515.00	2.2	2.1	50	50	0	45	1	20	-14
P76	20x30	2411.00	-2515.00	2.9	2.8	50	50	0	45	1	20	-14
P77	20x30	2944.60	-2515.00	2.7	2.5	50	50	0	45	1	20	-14

Estacas de 20cm	Quantidade
20	24
30	71

B1=B3=B6=B15=B11=B13
B14=B17=B18=B22=B25
B24=B27=B28=B32=B35
B34=B44=B47=B50=B52
B54=B55=B56=B61=B62
B67=B72 (1825)

B2=B7=B12=B16=B19
B20=B21=B23=B27
B29=B30=B37=B41
B42=B46=B48=B51
B53=B59=B60=B63
B70=B71=B77=B74
B75=B76=B77 (1825)

B4=B5=B8=B9=B10=B22=B24=B25=B31=B39=B45=B49=B49
B58=B67=B62=B64=B65=B66=B68 (3825)

B38 (3800)

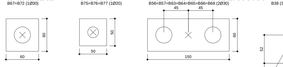

Legenda dos blocos

FNDE Fundo Nacional de Desenvolvimento da Educação — Ministério da Educação — GOVERNO FEDERAL BRASIL PAÍS RICO É PAÍS SEM POBREZA

PROJETO PADRÃO - FNDE

PROPRIETÁRIO: FUNDO NACIONAL DE DESENVOLVIMENTO DA EDUCAÇÃO - FNDE

ENDEREÇO:

MUNICÍPIO - UF:

PROPRIETÁRIO:

RESP. TÉCNICO: CREA:

AUTOR DO PROJETO: CAU:

DUFO: CREA:

RA:

OBSERVAÇÕES:

PROGRAMA PROINFÂNCIA - PROJETO TIPO C

PROJETO DE ESTRTURA DE CONCRETO

COORDENAÇÃO: CGEST - Coordenação Geral de Infraestrutura Educacional

PLANTA DE LOCAÇÃO DAS FUNDAÇÕES

SC

FORMATO: A0

DESENHO:

REVISÃO: 00.00

DATA: 1:50 / DATA DESENHO: DEZEMBRO/2012

FRANCO:

02/14