



PLANTA DE SITUAÇÃO/LOCALIZAÇÃO
esc 1:1000

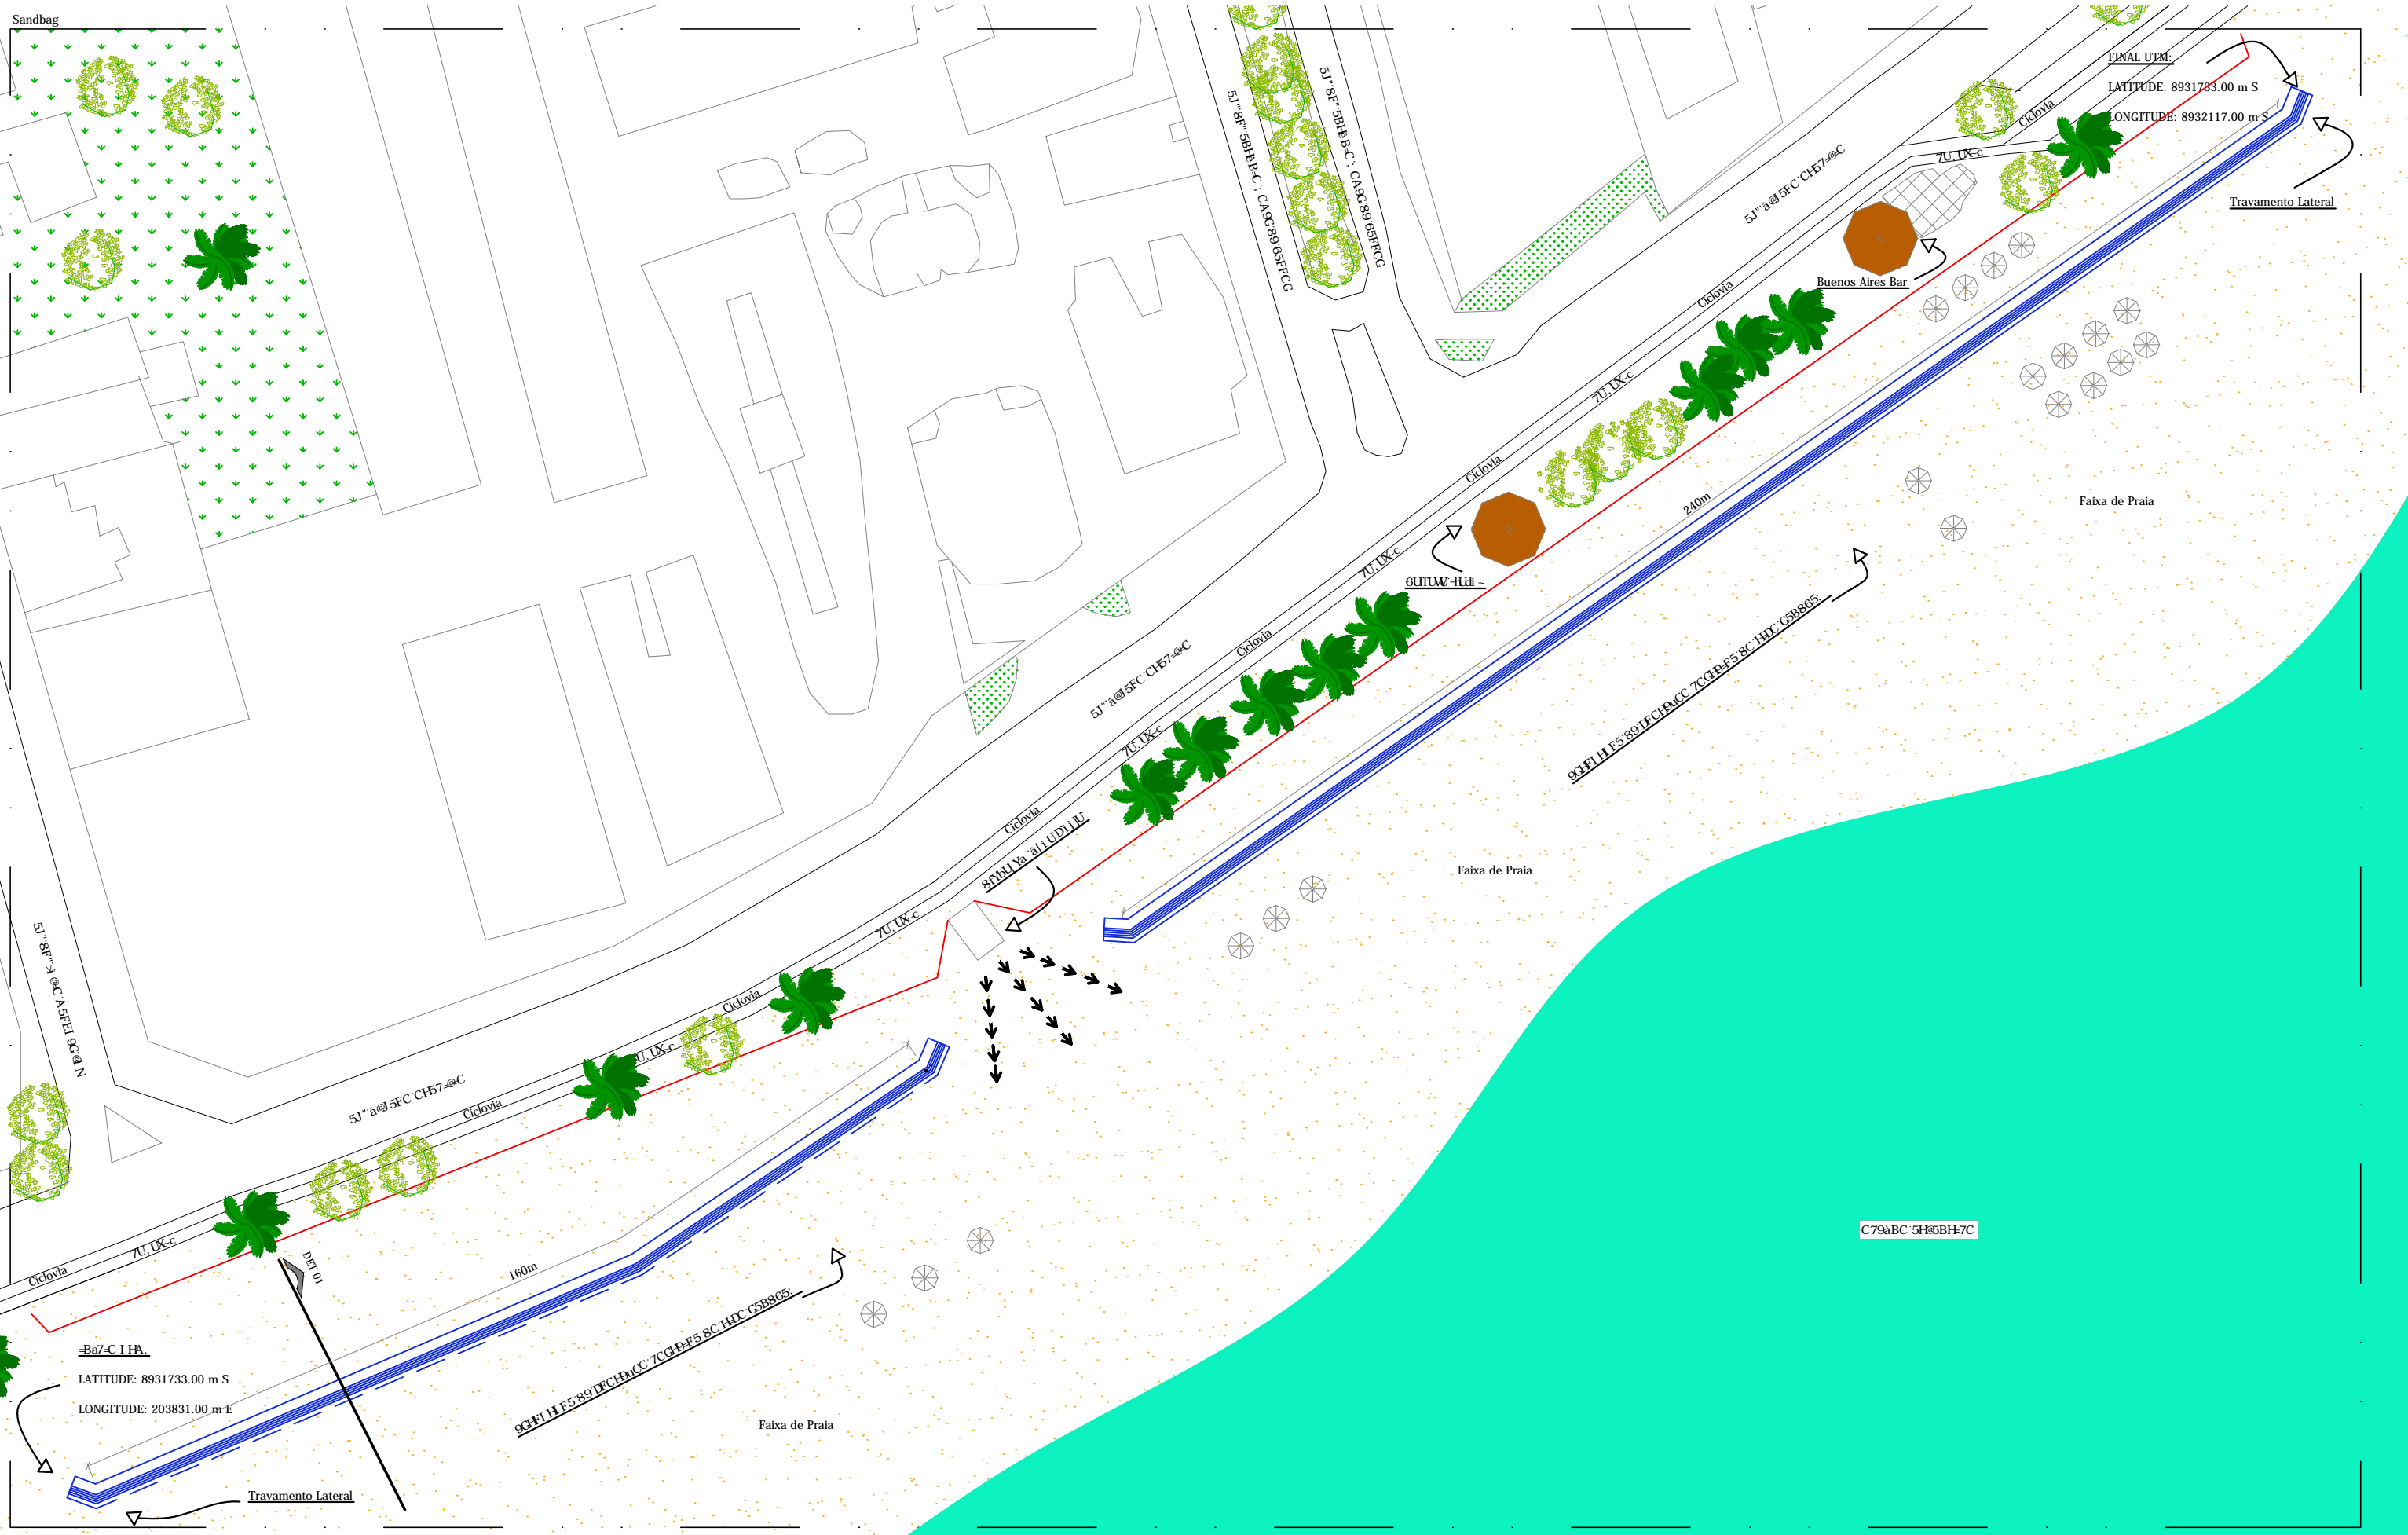

PLANTA BAIXA
esc 1:1000

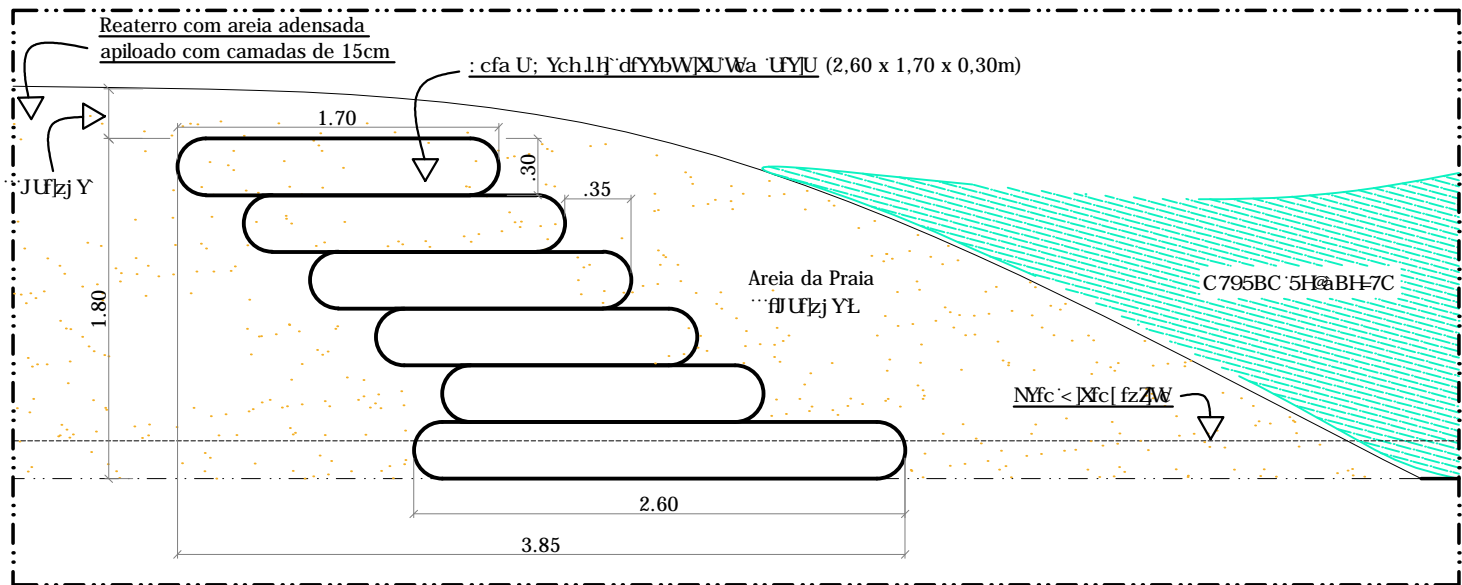

DETALHE 01 - SEÇÃO TRANSVERSAL DO SANDBAG
esc 1:40

LEGENDA

- | | | | |
|--|------------------------|--|---|
| | 9XZM " Yg | | 9gfi h fUXY Dch, -c 7cgh fUXc hde GbXVU |
| | 9XZM " Yg | | 9gfi h fUXY Dch, -c 7cgh fUXl ghbly |
| | Areia - faixa de praia | | ãf cfY |
| | JYI YLU -c | | Guarda Sol |
| | Coqueiro | | |