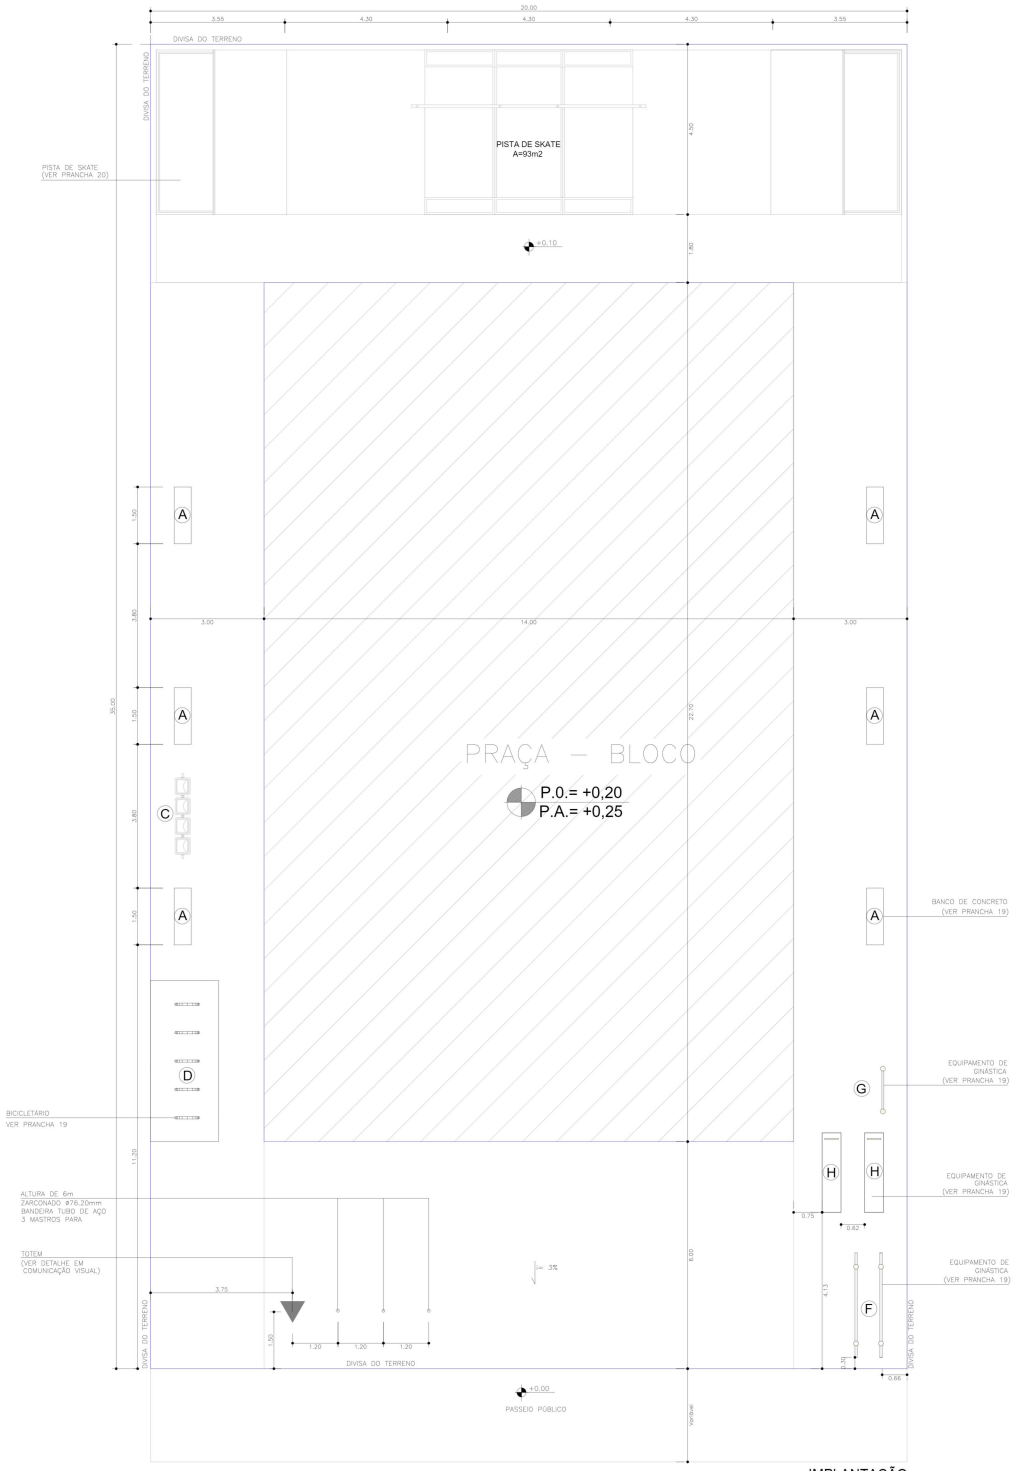

IMPLANTAÇÃO
esc.: 1:50

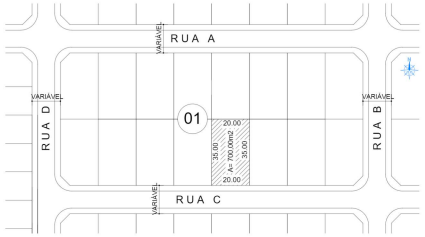

NOTA.: A DIMENSÃO DAS RUAS E CALÇADAS SERÃO VARIADAS DE ACORDO COM A SITUAÇÃO LOCAL.

SITUAÇÃO HIPOTÉTICA
esc.: 1:1000

QUADRO DE ÁREAS

	ÁREA (M2)
PAVIMENTO TERREO	317,80
2º PAVIMENTO	316,40
3º PAVIMENTO	316,40
4º PAVIMENTO	316,40
5º PAVIMENTO	105,37
AREA TOTAL CONSTRUÍDA	1.372,37
AREA DE PERMEABILIDADE	163,60
AREA DE TERRENO	700,00

QUADRO DE ABERTURAS

PORTAS

ITEM	LARG.	ALT.	ESPECIFICAÇÃO	FOLHA	TIPO	QUANTIDADE
PM1	90	210	MELANÍMICO	1	ABRIR	22
PM2	90	210	MELANÍMICO	1	ABRIR	06
PM3	120	210	CH. ACÚSTICA 50db	2	ABRIR	01
PD1	60	180	MELANÍMICO	1	ABRIR	12
PA1	90	210	ALUMÍNIO/ VENEZIANA	1	ABRIR	03
PA2	107	210	ALUMÍNIO / VENEZIANA	2	ABRIR	05
PCF1	90	210	CHAPA DE AÇO - PCF 90	1	ABRIR	05

JANELAS

ITEM	LARG.	ALT.	PEITORIL	ESPECIFICAÇÃO	TIPO	QUANTIDADE
JA1	120	60	180	ALUMÍNIO/ VIDRO	MÁXIMO AR	04
JA2	240	60	180	ALUMÍNIO/ VIDRO	MÁXIMO AR	06
JA3	120	60	175	ALUMÍNIO/ VIDRO	MÁXIMO AR	05
JA4	189	190	110	ALUMÍNIO/ VIDRO	MÁXIMO AR	04
JA5	180	60	180	ALUMÍNIO/ VIDRO	MÁXIMO AR	06
JA6	1390	190	110	ALUMÍNIO/ VIDRO	FIXA/CORRER	02
JA7	1640	190	110	ALUMÍNIO/ VIDRO	FIXA/CORRER	03
JA8	1640	190	110	ALUMÍNIO/ VIDRO	FIXA/CORRER	01
JA9	1640	190	110	ALUMÍNIO/ VIDRO	FIXA/CORRER	02
JA10	1052	190	110	ALUMÍNIO/ VIDRO	FIXA/CORRER	02
JA11	120	60	120	ALUMÍNIO/ VIDRO	MÁXIMO AR	01
JV1	60	60	180	ALUMÍNIO/ VENEZ.	FIXA	02

QUADRO DE ESPECIFICAÇÕES

Pisos

1- Piso de alta resistência mecânica, tipo granitina, espessura 2.0cm, aplicado sobre contrapiso de 3cm, polido e aplicação de selador e resina com juntas de dilatação;
2- Piso cerâmico 41x41, PEI 5, antiderrapante, cor branco linha Cargo Plus White Eliane ou equivalente técnico, rodapé 8x41cm cor branco linha Cargo Plus White;
3- Piso em concreto desempenado rústico espessura de 7cm, pintado na cor cinza separado por junta plástica 3mm
4- PAVIFLEX Padrão AMADEIRADO, Réguas 10x60cm, rodapé melanímico cor preto h=7cm
5- Piso Tátil Direcional 40x40x6 cm de concreto, na cor vermelha;
6- Piso Tátil de Alerta 40x40x6 cm de concreto, na cor amarela;
7- Grama Batatais (*paspalum notatum*) placas 50x50cm;
8- Piso Cerâmico Urbanus Gray, PEI 5, 31x31cm - Eliane ou Equivalente Técnico.
9- Piso de borracha pastilhado, 50x50 cm - Plurigoma ou Equivalente.
10- Piso de borracha liso, 50x50 cm - Plurigoma ou Equivalente.

Parede

1 - Pintura PVA acrílica lisa emassada cor branco neve 2 demãos;
2 - Cerâmica 20 x 20 cm na cor branca, junta reta 3mm, linha retrô Eliane ou equivalente técnico até 1,80m de altura, acima pintura PVA na cor branco ref. Suvinil, Coral ou equivalente técnico;
3 - Textura acrílica lisa emassada cor branco neve 2 demãos ref. Suvinil, Coral ou equivalente técnico;
4 - Pintura PVA acrílica lisa emassada cor preto fosco 2 demãos;

Teto

1- Pintura PVA branca com gesso corrido na laje;
2 - Teto em placas de gesso 60x60x1,25 pintado com tinta PVA branca neve sem emassamento;
3- Pintura PVA branca sem emassamento;
4- Forro acustico em Painel isosoud (plateia e circulação lateral e frontal);
5- Pintura PVA preto fosco com emassamento (palco);

OBS.:

- Elevador elétrico sem casa de máquina c/ acionamento de freqüencia variável para 8 pessoas, cinco paradas 60 m/min. percurso 14,20m; cabine em aço inox com meio espelho ao fundo e corrimão, piso em granito com dimensões de 1,60x1,40m; Atlas Schindler ou equivalente técnico;
- As portas dos Elevadores serão em aço inox em todos os pavimentos com entrada de 0,80x2,00m.
- Paredes não cotadas serão de 15 cm;
- Considerar o nível dos sanitários 2 cm abaixo do piso externo
- A edificação atende as Normas de Acessibilidade, de acordo com a NBR 9050.
- Considerar o nível dos Sanitários do Deficiente Físico 2 cm abaixo do piso externo
- Bonecas de portas não cotadas serão de 10 cm;
- Os banheiros e copas possuem revestimento impermeáveis e laváveis em seus pisos e paredes;

(A) Banco de Concreto (comp.=1,50m, larg.:0,50m, h=0,45 m)* - Prancha 14 - 8 unidades;
(B) Mesa de Concreto (Ø 0,90M) * - 2 unidades;
(C) Lixeira tipo coleta seletiva* - 1 conjunto c/ 4 cestos;
(D) Bicicletário* - 1 unidade c/ 5 ganchos;
(E) Totem* - 1 unidade;
(F) Barra Paralela* - 1 unidade;
(G) Espaldar * - 1 unidade;
(H) Prancha de Abdominal * - 2 unidades.

* Ver Especificação

P.0.= Nível Laje
P.A.= Piso Acabado

REVISÃO:	DATA:	DESCRIÇÃO:

PAC PROGRAMA DE ACELERAÇÃO DO CRESCIMENTO
GOVERNO FEDERAL BRASIL PAÍS RICO É PAÍS SEM POBREZA

PRAÇA DOS ESPORTES E DA CULTURA

MODELO 700m²

XXXXX Número do empreendimento
XXXXX Número do Processo

Local da obra: Rua XXX, Número XX, Bairro XXX, Cep XXXX-XX; Município; Estado;
Latitude XX° XXX [S ou N] e Longitude XX° XXX W [GPS] O Cadastro Imobiliário XXXX

Progetto Arq., Eng. e const. Ltda.
Av. 84, 644, Sala 03, Ed. Maria Carolina, Goiania - GO
Tel./Fax: 62 3281 2735

PROJETO DE ARQUITETURA - EXECUTIVO

Autor do projeto: **ARQ. LAESSA CRISTINA ESTRELA SILVA**
CREA: 9332/D-GO
Responsável pelo Projeto: **ARQ. LAESSA CRISTINA ESTRELA SILVA**
CREA: 9332/D-GO

LOCAÇÃO DE EQUIPAMENTOS
SITUAÇÃO HIPOTÉTICA

Data: 12/ 05/ 2011	Escala: indicada	Número da prancha: 01 / 21
Revisão: R00	Arquivo: 700-ARQT-EXE-001-R00	