Documento assinado eletronicamente por ALEXANDRE DE ALBUQUERQUE PEREIRA, em 07/12/2021 às 13:48:48.
ID: 831222

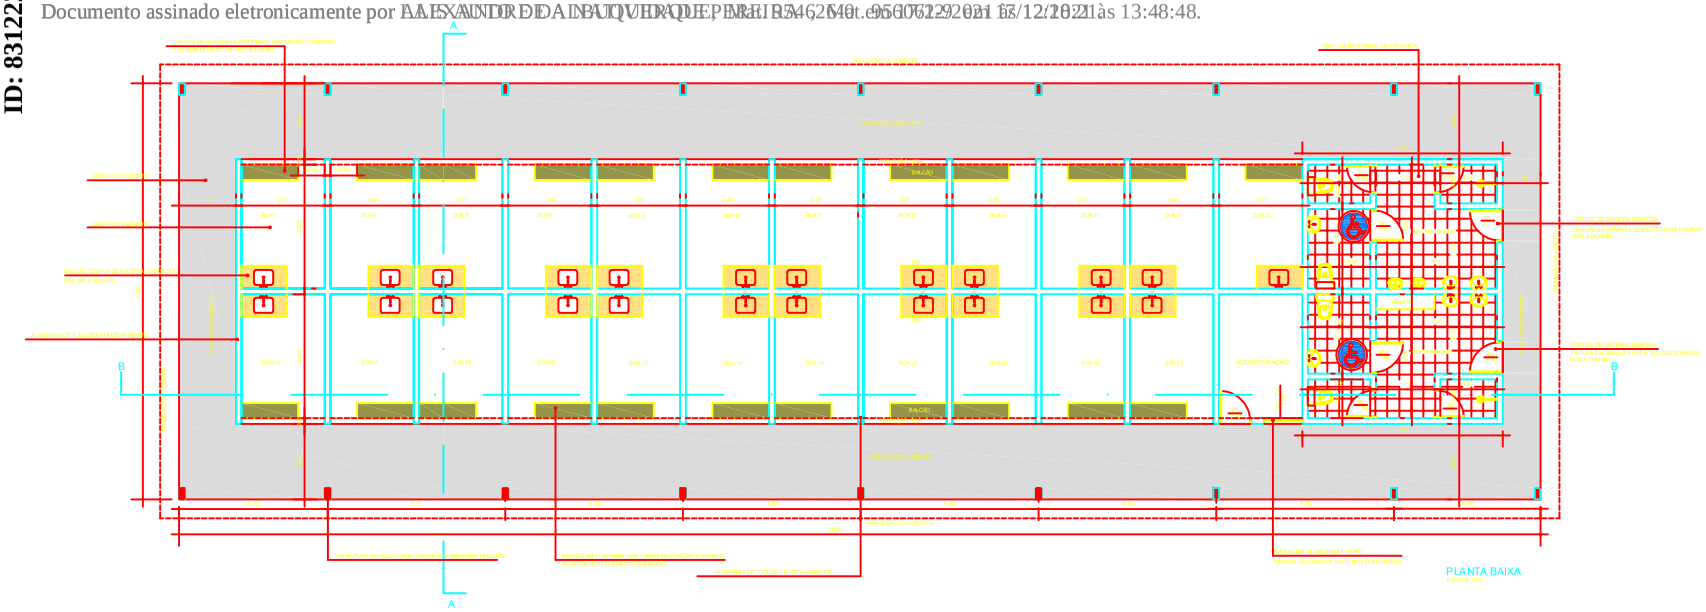

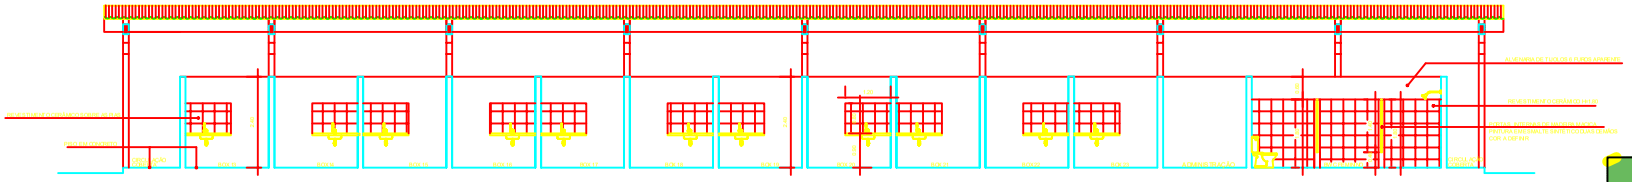

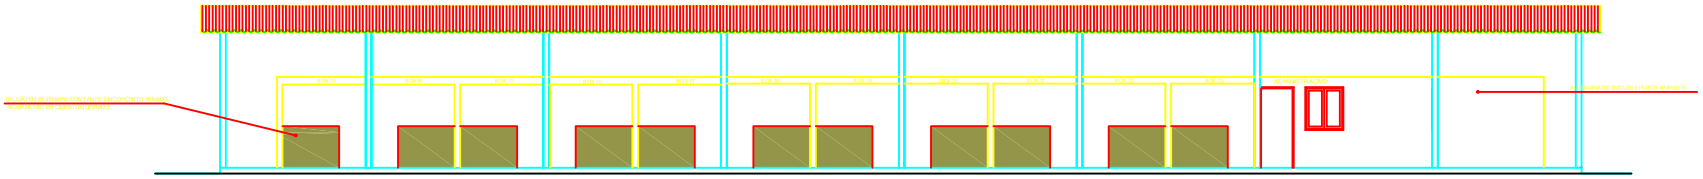

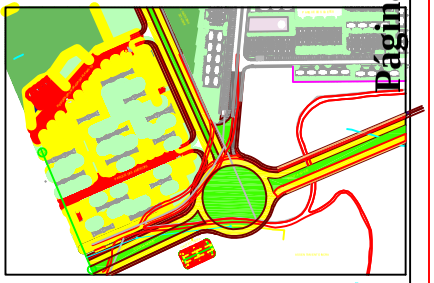

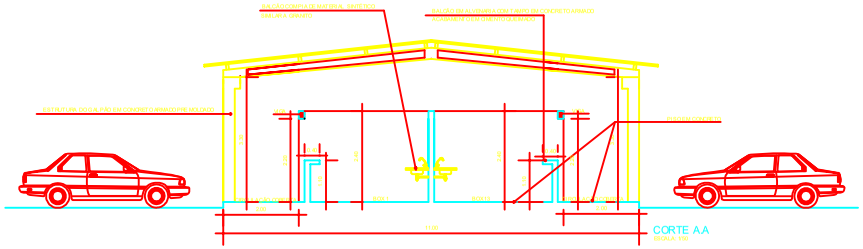

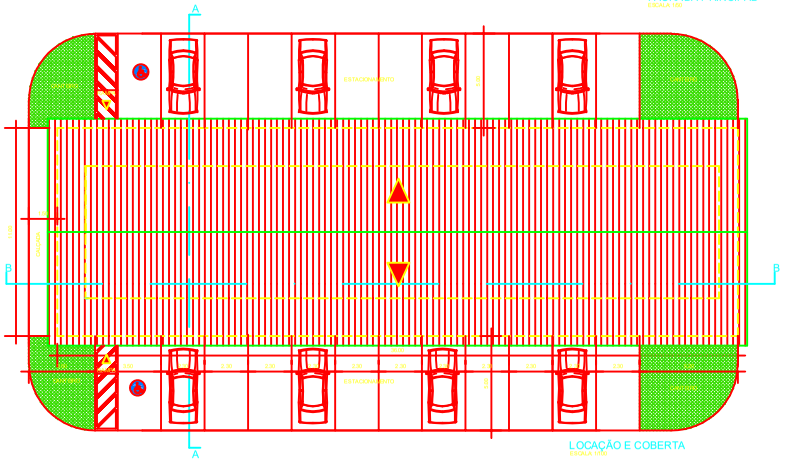

PREFEITURA MUNICIPAL DE MACEIÓ
SECRETARIA MUNICIPAL DE INFRAESTRUTURA E URBANIZAÇÃO - SEMINFRA

DIRETORIA DE OBRAS DE IMPLANTAÇÃO

01/01 PROJETO

ARQUITETÔNICO

GALPÃO NO ASSENTAMENTO DO INCRA LOCALIZADO NA ECO VIA NORTE.

ÁREAS
CONSTRUÇÃO: 396,00 m²
ÁREA ÚTIL DOS BOXES: 7.16 m²

PLANTA BAIXA
CORTES / FACHADA / LOCAÇÃO E COBERTA

ESCALA: 1/100 - 1/50 | PLANTA: | JUNHO - 2019 | VISTO ENG°

OBS.:

PROJETO:

CONFERE COM ORIGINAL