



VISTA - ÁREA 1
Escala 1/100

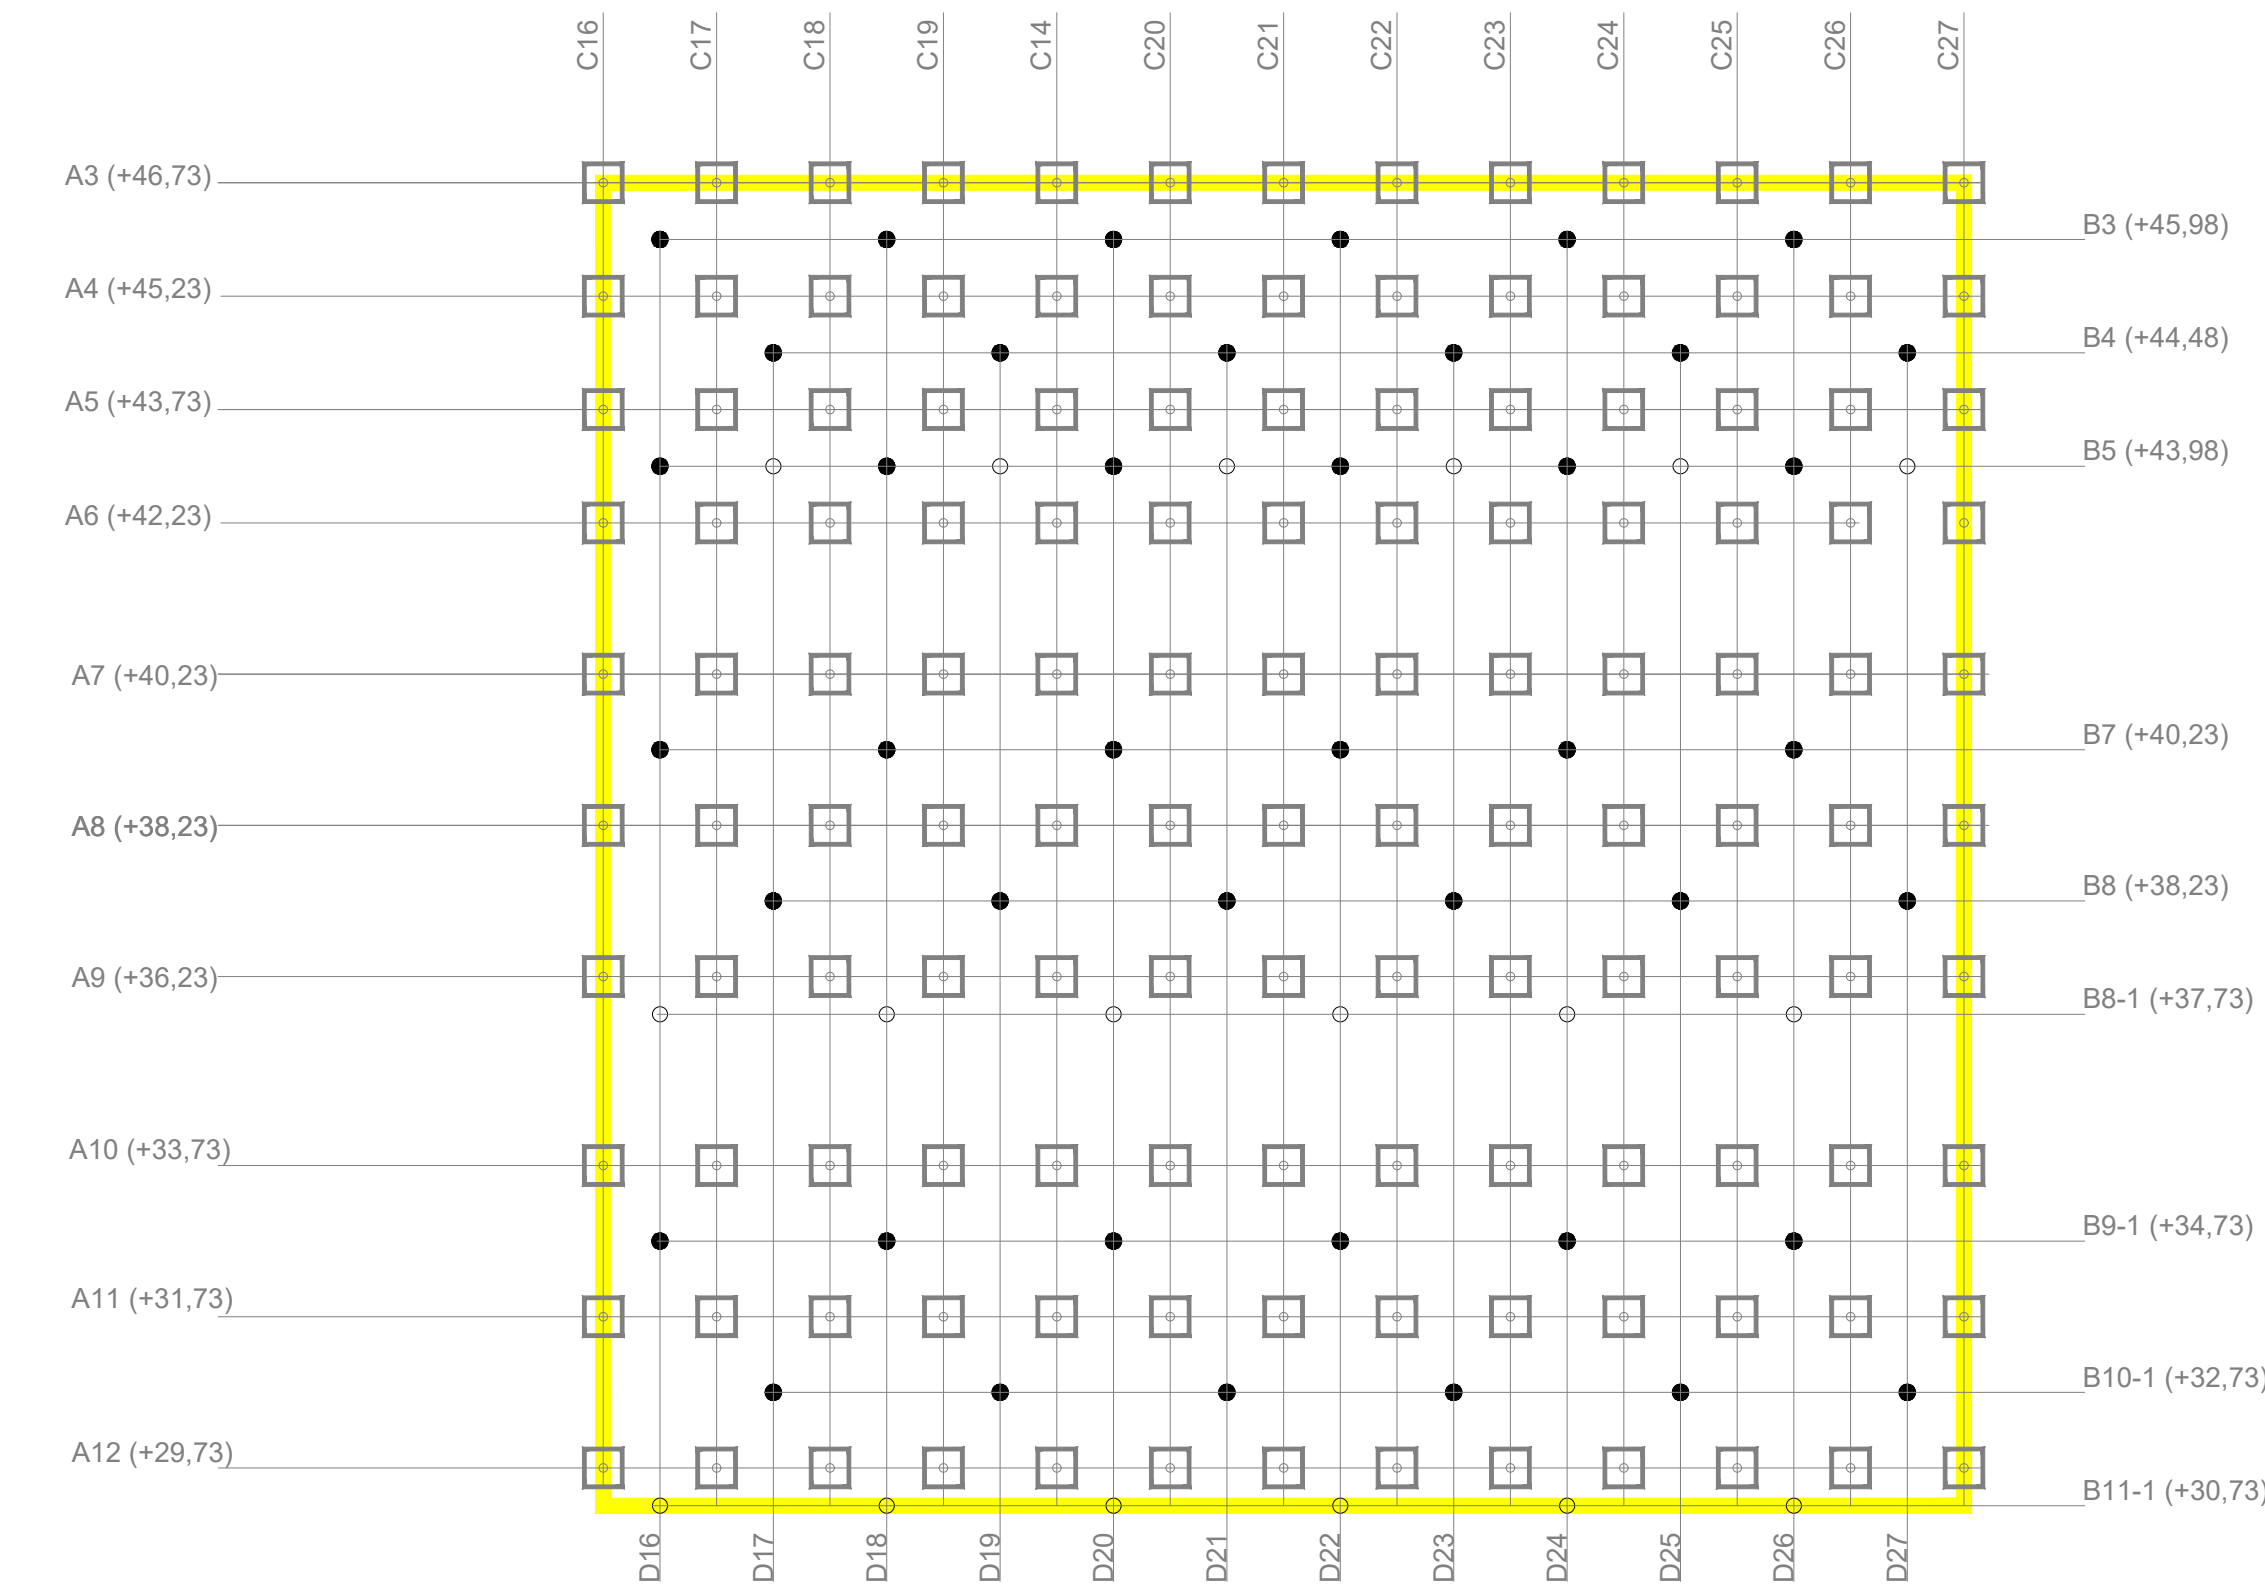

VISTA - ÁREA 2
Escala 1/100

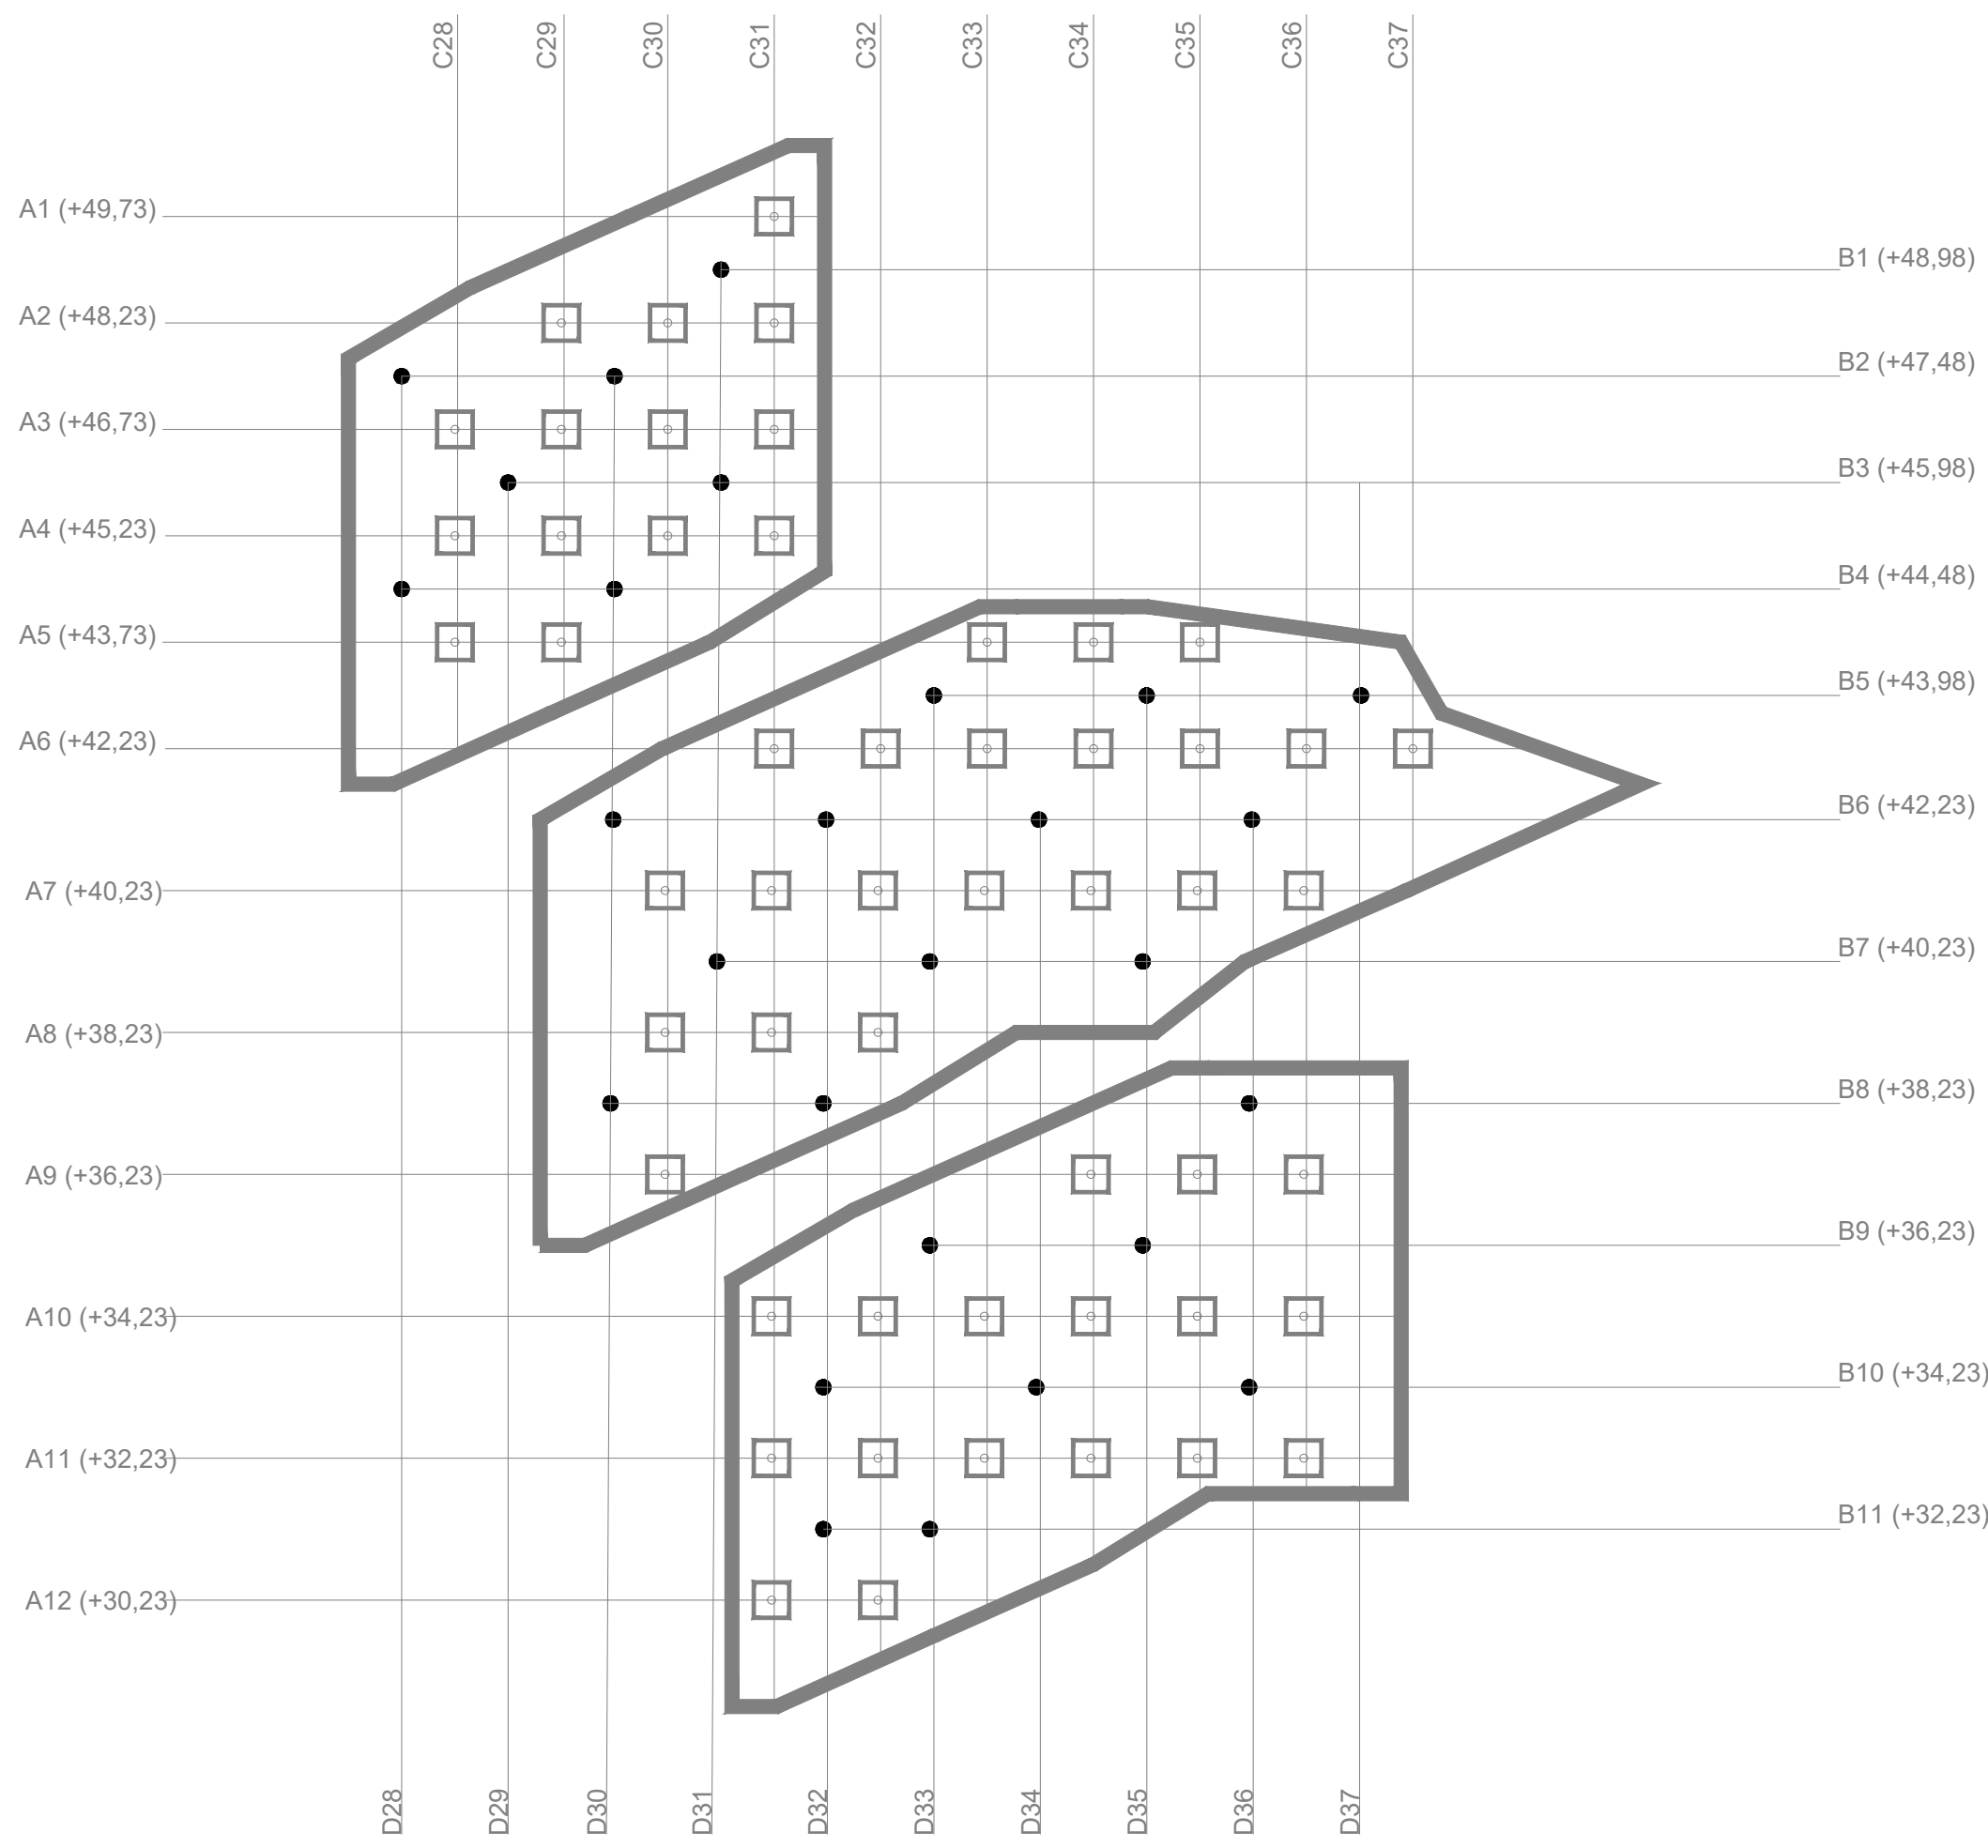

VISTA - ÁREA 3
Escala 1/100

DOCUMENTOS DE REFERÊNCIA				
Topografia: BARREIRA - BEBEDOURO 2				
Documentos de referência				
Norma DNIT 108/2009 - Terraplanagem - Aterro - Especificação de serviço				
Norma DNIT 106/2009 - Terraplanagem - Corte - Especificação de serviço				
NOTAS GERAIS				
1) Recomenda-se que o serviço seja realizado no periodo de estiagem, conforme a NBR 11682;				
2) Reitera-se que este projeto, na fase de construção, necessita e detalhamentos.				
3) A unidade de comprimento do projeto está em metros;				
4) A execução dos serviços devem ser acompanhados por engenheiro especialista;				
5) O espaçamento entre as colunas:				
5)1) C1 a C37 => 1,5 m				
5)2) D1 a D37 => 1,5 m				
LEGENDA				
	GRAMPO GW Plus Ø 32mm C=16 m			
	GRAMPO GW Plus Ø 32mm C=8 m			
	BARBACÃ			
	DHP de PVC Ø 40 mm C=12 m			
	CONCRETO PROJETADO e=100 mm			
	ARGILA ARENOSA DURA			
	SILTE ARENOSO MÉDIO			
	ARGILA ARENOSA MÉDIA			
TÍTULO:				
CONTENÇÃO DA ENCOSTA CHÃ BEBEDOURO 2 - VISTAS				
PROJETO:				
CONTENÇÃO - SOLO GRAMPEADO				
LOCAL:				
CHÃ BEBEDOURO - MACEIÓ - AL				
FASE:				
PROJETO				
DATA:	RESPONSÁVEL TÉCNICO:	Nº CREA/CAU:	DISCIPLINA:	COORDENAÇÃO:
JUL/2022	Rafael Guillou	0210818522AL	Contenção	Victor L. A. Barros
REVISÃO	DATA	RESP.	DESCRIÇÃO	R00
CLIENTE:	PREFEITURA DE MACEIÓ			