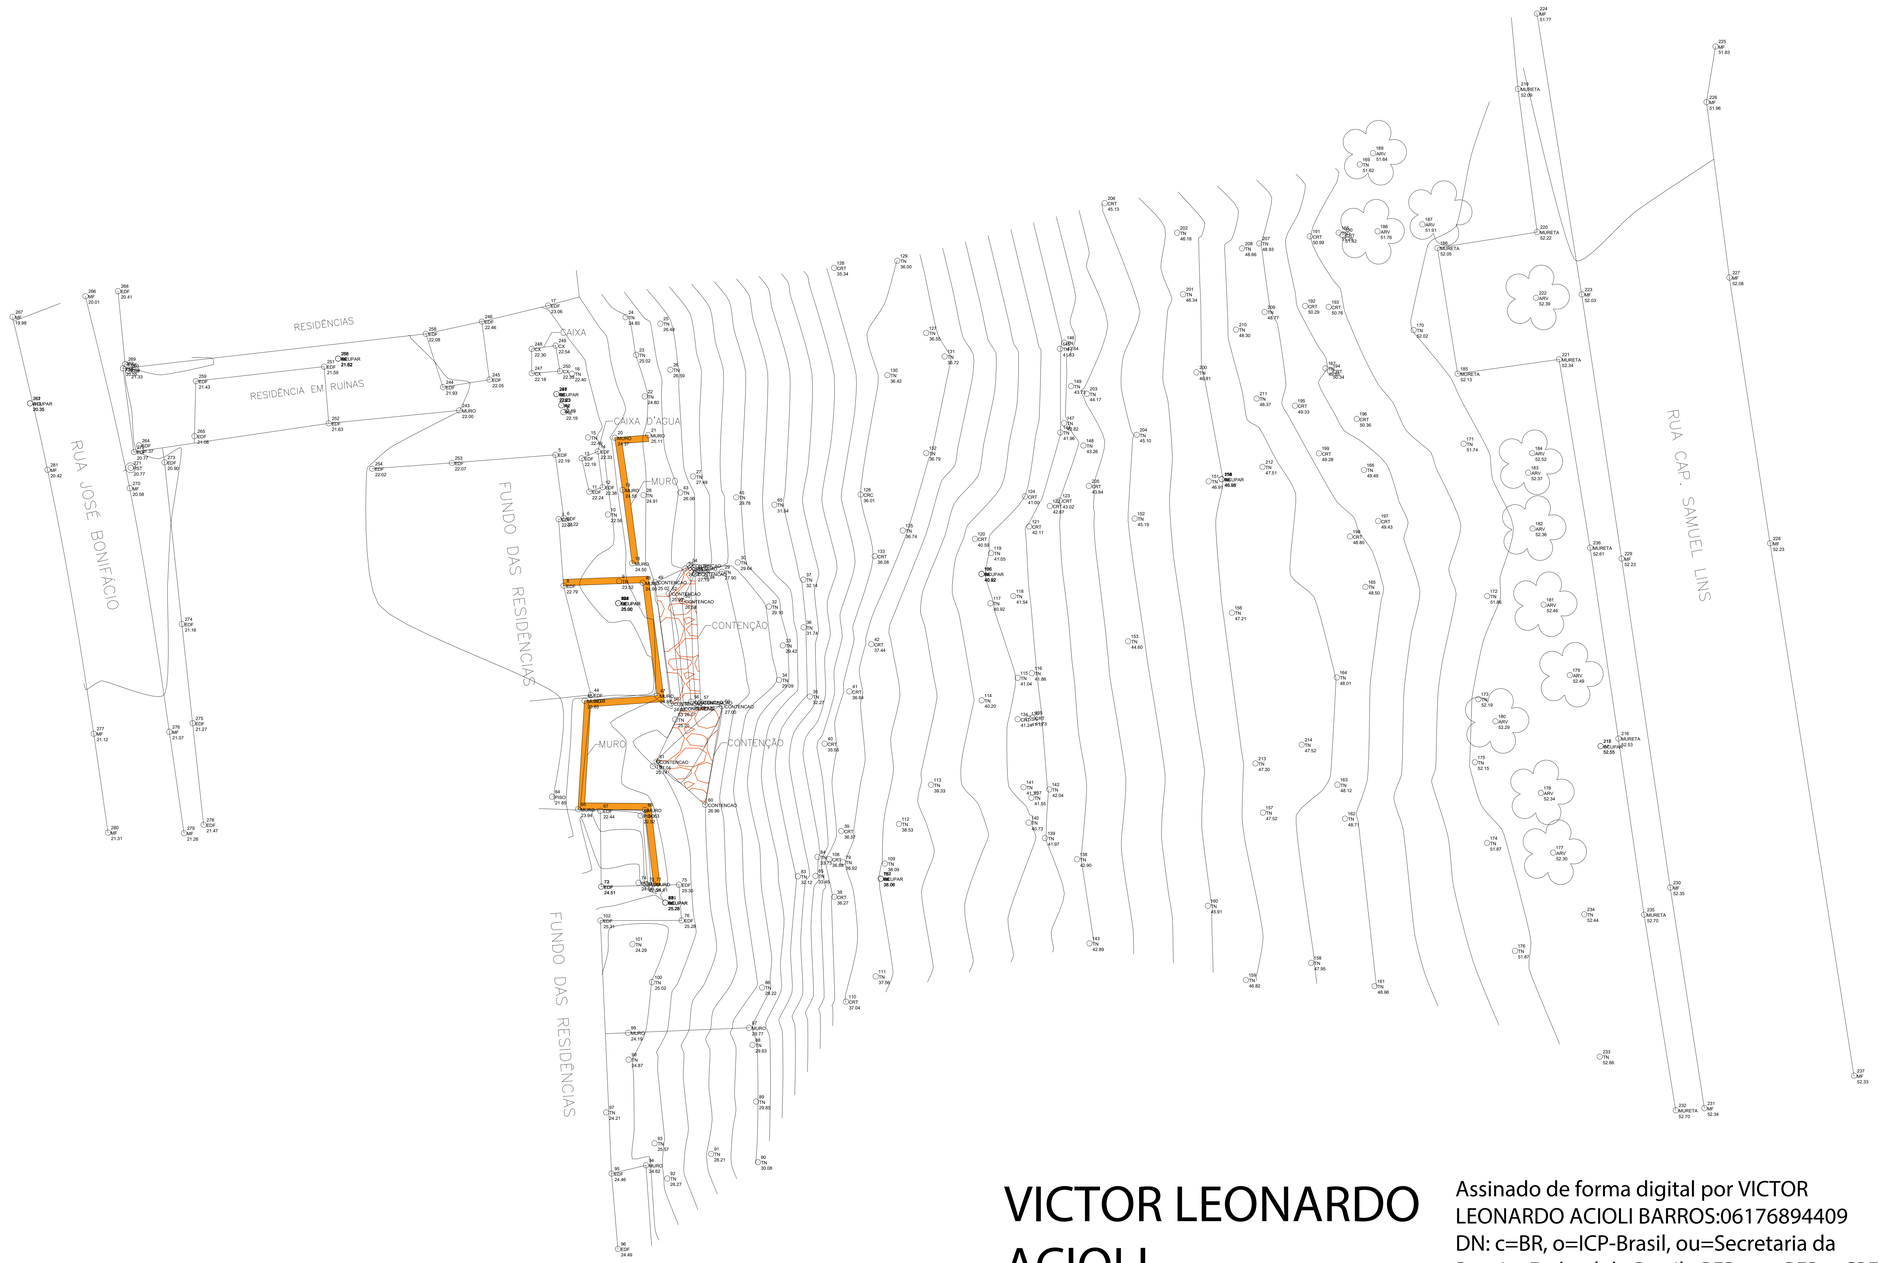

VICTOR LEONARDO ACIOLI BARROS:06176894409

Assinado de forma digital por VICTOR LEONARDO ACIOLI BARROS:06176894409
DN: c=BR, o=ICP-Brasil, ou=Secretaria da Receita Federal do Brasil - RFB, ou=RFB e-CPF A1, ou=AC SERASA RFB, ou=29091571000160, ou=PRESENCIAL, cn=VICTOR LEONARDO ACIOLI BARROS:06176894409
Dados: 2022.06.07 09:28:46 -03'00'

APROVAÇÃO / CARIMBOS

REV.	DATA	RESP.	DESCRIÇÃO
R00	MAIO/2022	V.L.	EMISSÃO INICIAL

CLIENTE
PREFEITURA DE MACEIÓ

PROJETO PROJETO DE TERRAPLENAGEM
LOCAL RUA CAPITÃO SAMUEL LINS - BARRO FAROL, CEP: 57.051-130 - MACEIÓ - AL
FASE PROJETO BÁSICO
CONTRATO 207/2022

FUTURE
ENGENHARIA PARA SUA CIDADE

AUTOR DO PROJETO

ÁREA DO PROJETO
ÁREA = 1.216,88m²

DESIGNAÇÃO TOPOGRAFIA
CONSTRUÇÃO
CONTENÇÃO DA ENCOSTA DA RUA DA GAZETA - LEVANTAMENTO TOPOGRÁFICO

PROP.	PREFEITURA DE MACEIÓ	ESCALAS	DESENHO Nº
COORD.	VICTOR LEONARDO ACIOLI BARROS	INDICADA	Nº Folha REV.
RESP.	VICTOR LEONARDO ACIOLI BARROS		236.02-GZT-TOP-B-01-R00
CO-AUTOR			
DATA	MAIO/2022	FICHEIRO	FormatoA0-Tipo_Future

ESTE DESENHO É PROPRIEDADE DA FUTURE. NÃO PODE SER UTILIZADO, REPRODUZIDO NO TODO OU EM PARTE OU COMUNICADO A TERCEIROS SEM A SUA EXPRESSA AUTORIZAÇÃO.