
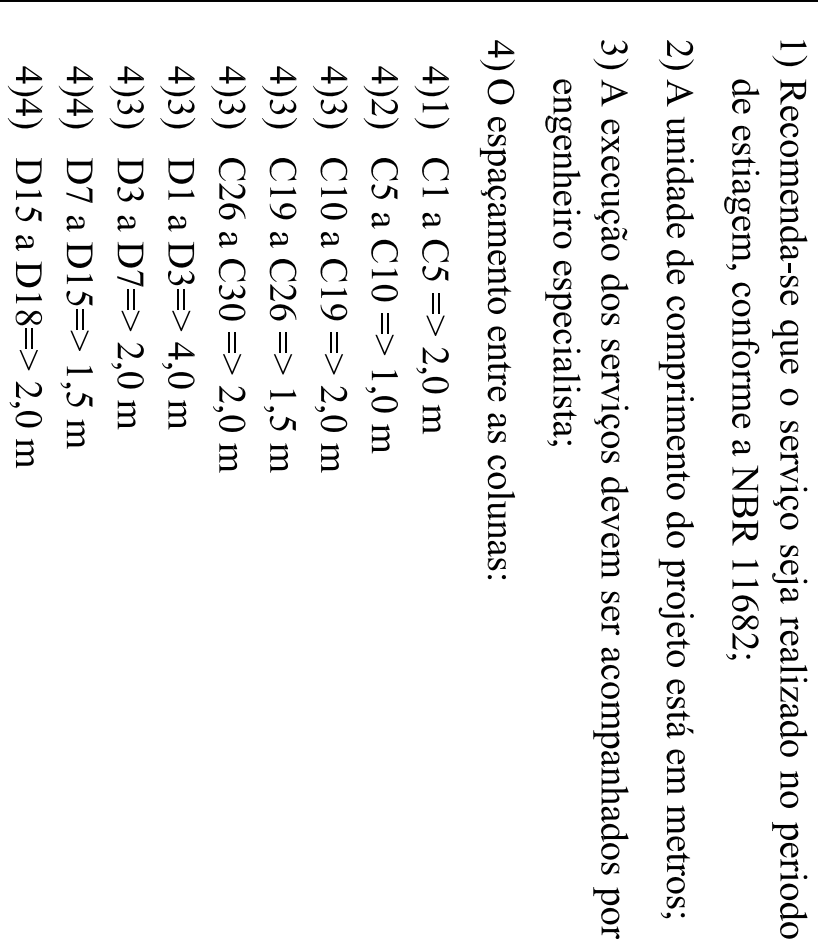


Escala 1/100

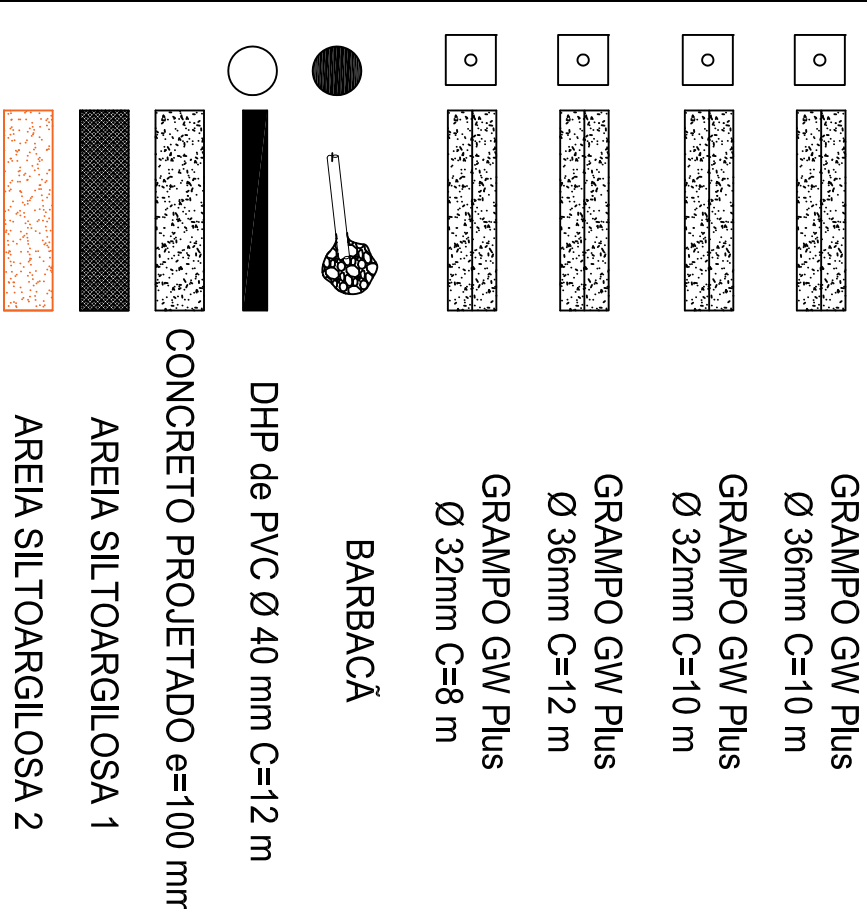

Escala 1/75

PREFEITURA DE MACEIÓ

PREFEITURA DE
MACEIÓ

CONTENÇÃO PERMANENTE DE ENCOSTA - SOLO GRAMPEADO

GROTA DA MACAXEIRA - MACEIÓ - AL

PROJECTC

1:75 Rafael Araújo Guillou - CREA 0210818522AL

Topografia:

Documentos de referência

Manual técnico de encostas - Ancoragem e grampos - GeoRio (Vol. 4) - 1999

NOTAS GERAIS