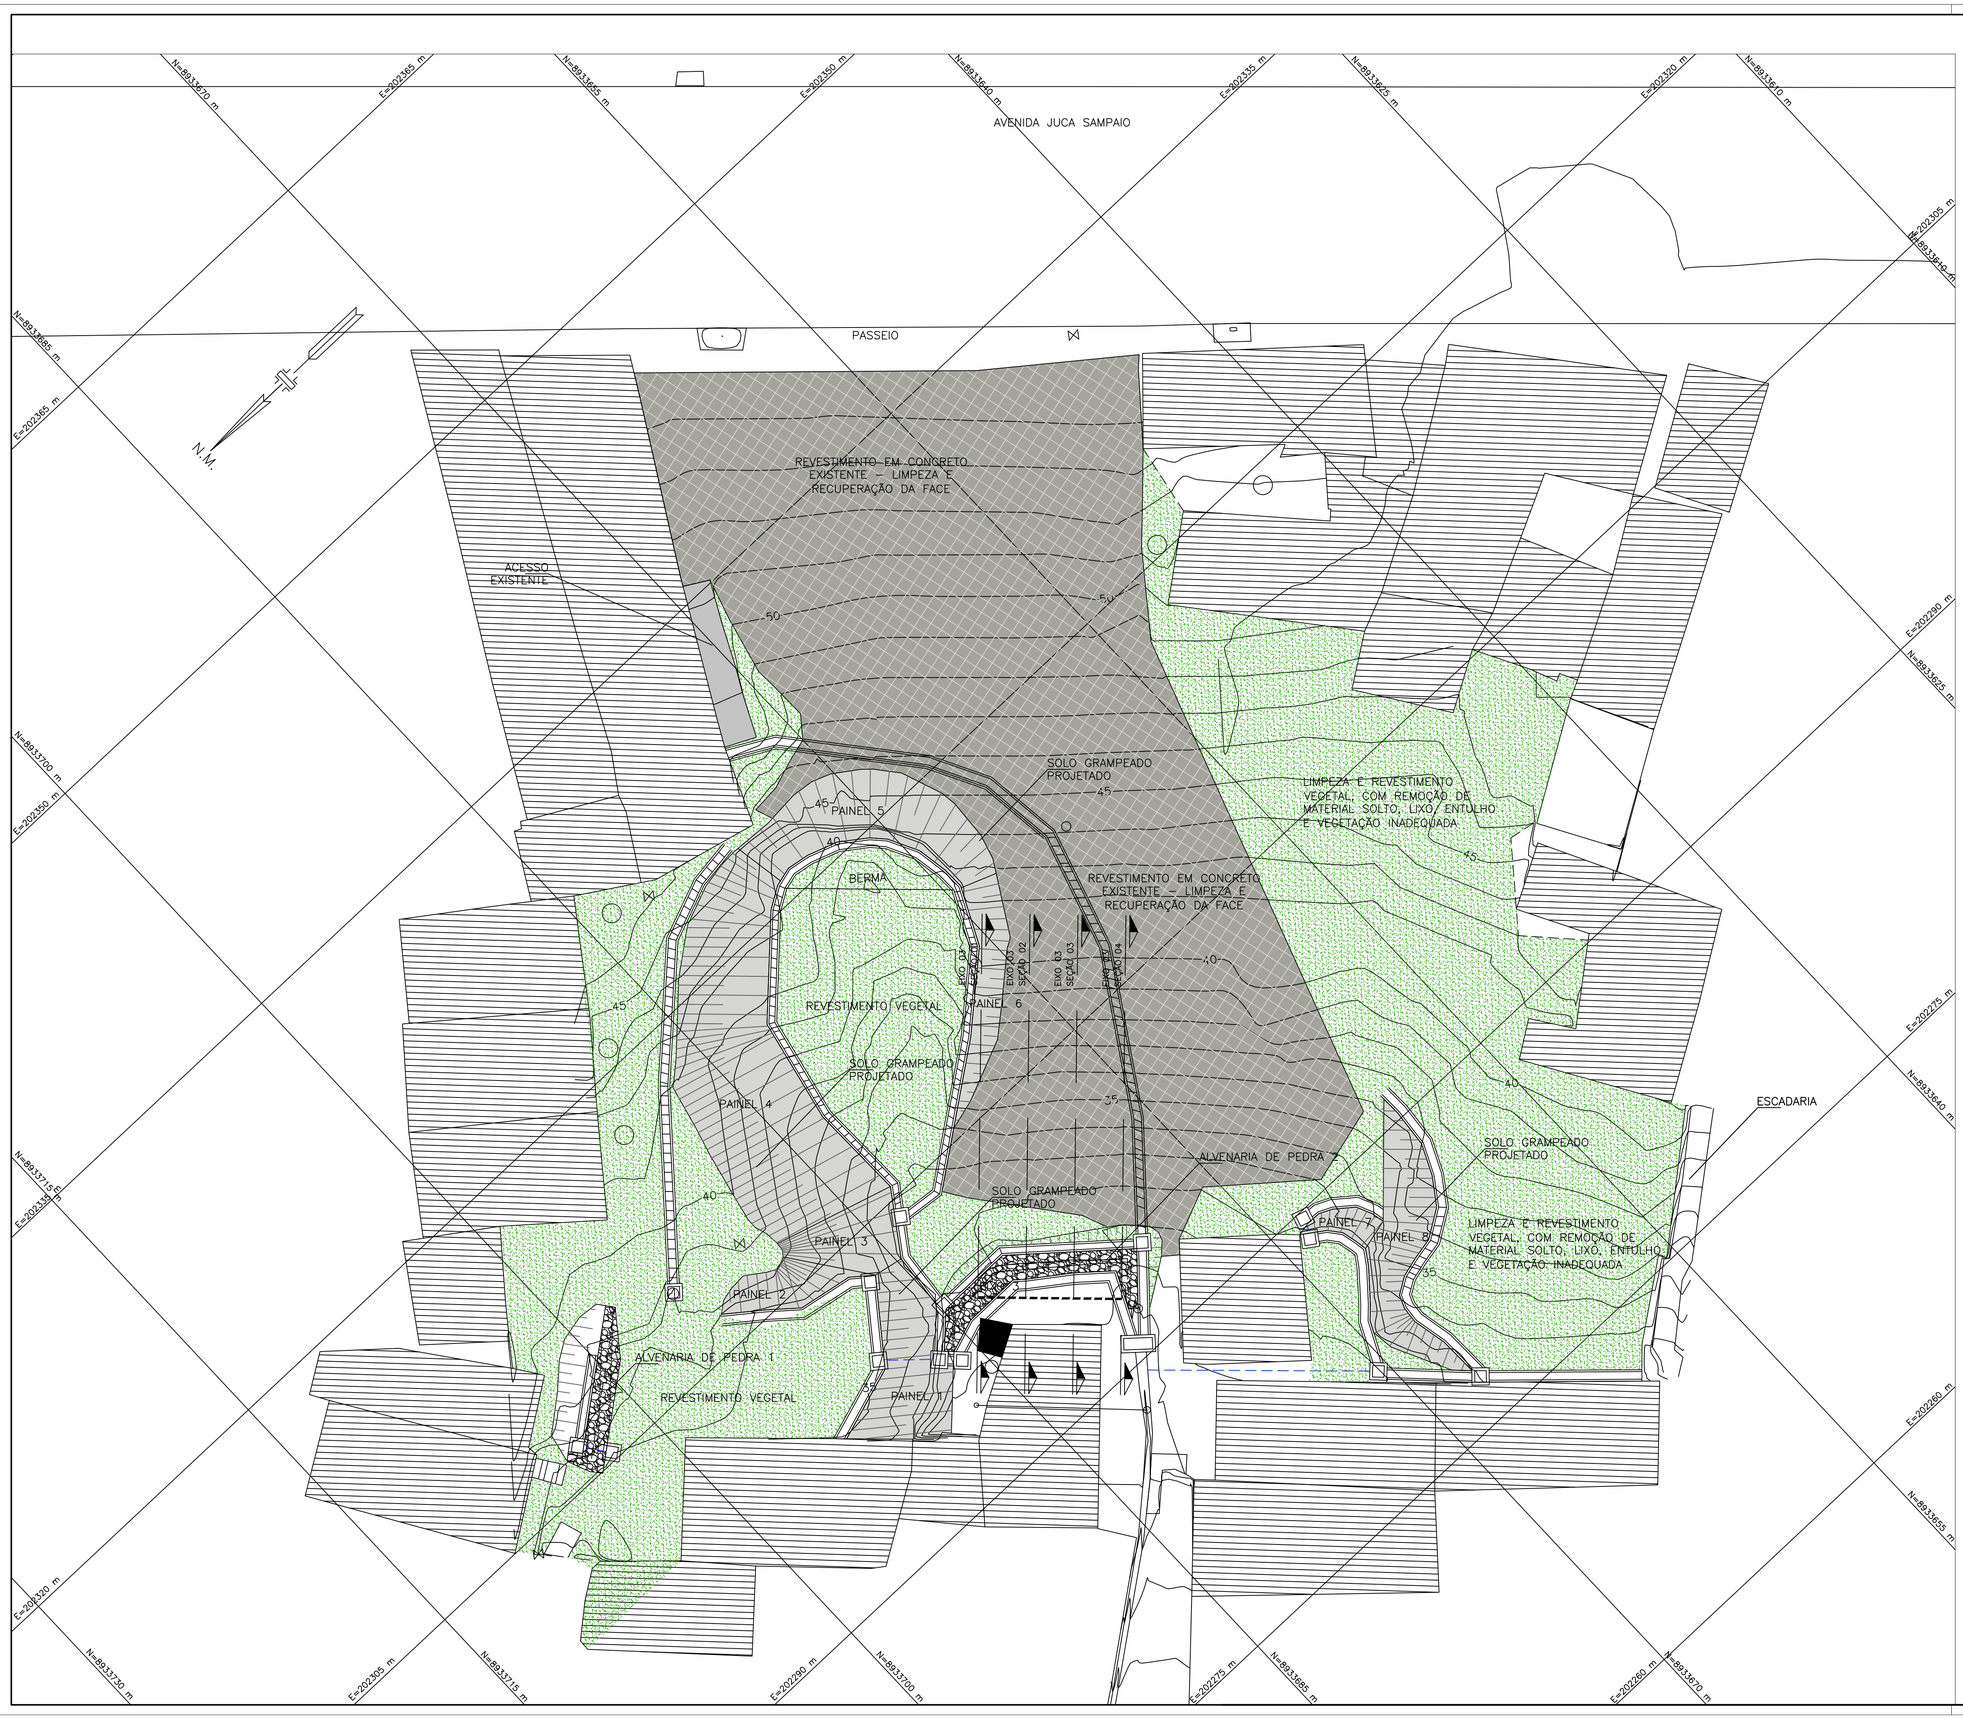

LEGENDA

- EIXO DAS SEÇÕES
- SEÇÕES TRANSVERSAIS
- EDIFICAÇÃO EXISTENTE
- REVESTIMENTO EM CONCRETO EXISTENTE A SER RECUPERADO
- SOLO GRAMPEADO FACE EM CONCRETO PROJETADO
- ALVENARIA DE PEDRA PROJETADA
- REVESTIMENTO VEGETAL PROJETADO
- DRENAGEM
- TUBULAÇÃO
- CAIXA DE PASSAGEM

NOTAS GERAIS

1. DIMENSÕES EM CENTÍMETROS E ELEVAÇÕES EM METROS EXCETO ONDE INDICADO EM CONTRÁRIO.
2. DEVERÁ SER REALIZADA A LIMPEZA COM REMOÇÃO DO MATERIAL SOLTO, LIXO E ENTULHO, PRESERVANDO A VEGETAÇÃO RASTEIRA EXISTENTE E RETIRANDO A VEGETAÇÃO INADEQUADA, TAL COMO PÉS E BANANEIRA ETC.
3. ONDE INDICADO, OS TALUDES DEVERÃO SER REVESTIDOS COM VEGETAÇÃO LEGUMINOSA TIPO BRACHIARIA HUMIDÍCULA OU ESPÉCIE ADAPTADA À REGIÃO. APÓS O PLANTIO IRRIGAR DURANTE 60 DIAS OU ATÉ A FIXAÇÃO DA RAIZ NO SOLO.
4. SE NECESSÁRIO A RECOMPOSIÇÃO DO TALUDE DEVERÁ SER REALIZADA COM SOLO CIMENTO ENSACADO (TRAÇO 8% EM VOLUME). A MISTURA DO SOLO CIMENTO DEVERÁ SER REALIZADA COM SOLO LOCAL DE TEXTURA ARENOSA.
5. PEQUENOS AJUSTES PODEM SER FEITOS NA OBRA VISANDO ADEQUAR O PROJETO À CONDIÇÃO TOPOGRÁFICA REAL, ESTOS AJUSTES DEVERÃO SER COMUNICADOS À EMPRESA PROJETISTA E REGISTRADOS PELA FISCALIZAÇÃO.
6. ANTES DE EXECUTAR QUALQUER ESCAVAÇÃO E/OU REGULARIZAÇÃO, DEVE-SE CADASTRAR QUAISQUER INTERFERENCIA QUE POSSA INTERFERIR NA IMPLANTAÇÃO DA SOLUÇÃO PROPOSTA.
7. PARA SEÇÕES TRANSVERSAIS VER DESENHO 2264.01–FUT–MSR–PE–DE–CON–003, 004 E 005.
8. PARA DETALHES DO SISTEMA DE DRENAGEM VER DESENHO 2264.01–FUT–MSR–PE–DE–DNG–002
9. A EXECUÇÃO DA CONTENÇÃO E ESTABILIZAÇÃO DO TALUDE DEVERÁ SER INICIADA DESDE A PARTE ALTA DO TALUDE EM DIREÇÃO AO PÉ.
10. A CONTENÇÃO EM ALVENARIA DE PEDRA DEVERÁ SER EXECUTADA POR TRECHOS DE NO MÁXIMO 4,00m DE EXTENSÃO, DEIXANDO TRECHOS INTERMEDIÁRIOS SEM ESCAVAR.
11. TODAS AS ORIENTAÇÕES EXPRESSAS NO MEMÓRIAL DESCRITIVO DEVEM SER SEGUIDAS POIS, SÃO PARTE INTEGRANTE DO PROJETO.

APROVAÇÃO / CARIMBOS

REV	EMISSÃO	VIS	REVISÃO/MOTIVO
00	DATA	REF	EMISSÃO

CLIENTE: PREFEITURA DE MACEIÓ

PROJETO: CONTENÇÃO - ESTABILIZAÇÃO DE TALUDES - MIRANTE SÃO RAFAEL
LOCAL: MIRANTE SÃO RAFAEL - BAIRRO JACINTHINO, CEP: 57.040-780 - MACEIÓ - AL.
FASE: PROJETO
CONTRATO: 207/2017

FUTURE ENGENHARIA PARA NOVOS TEMPOS

AUTOR DO PROJETO: HÉLIO MACHADO BATTISTA, CREA 26.960/D-BA
ÁREA DO PROJETO: ÁREA = 1062,07M²

DESIGNAÇÃO: CONTENÇÃO
CONSTRUÇÃO
ARRANJO - EIXO 3 - FL03 DE 04

RESP.	PREFEITURA DE MACEIÓ	ESCALA: 1:150	DESENHO Nº: 236.02-MSR-CON-B-04-R00
COORD.	VICTOR LEONARDO ACIOLI BARROS		Nº Folha / REV.
RESP.			
CO-AUTOR			
DATA	JUNHO/2022	FICHEIRO	Formato A1-Tipo_Future

ESTE DESENHO É PROPRIEDADE DA FUTURE, NÃO PODE SER UTILIZADO, REPRODUZIDO NO TODO OU EM PARTE OU COMUNICADO A TERCEIROS SEM A SUA EXPRESSA AUTORIZAÇÃO