

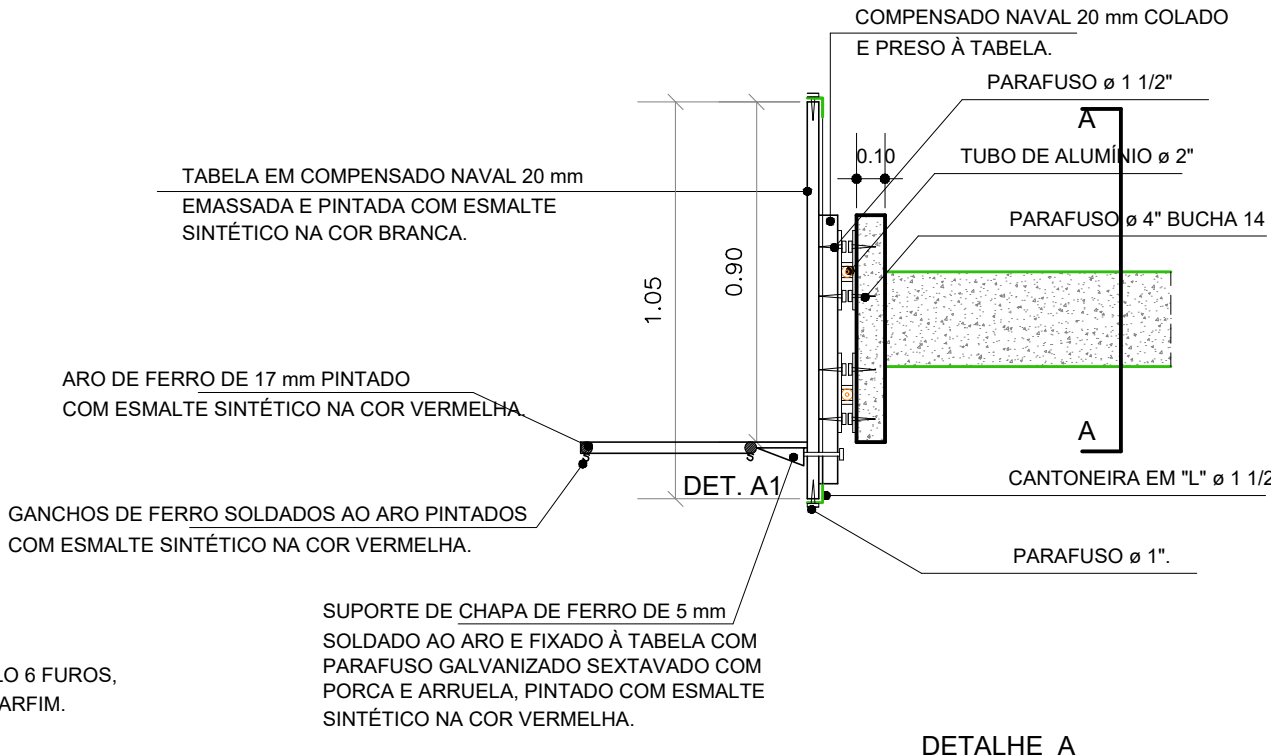
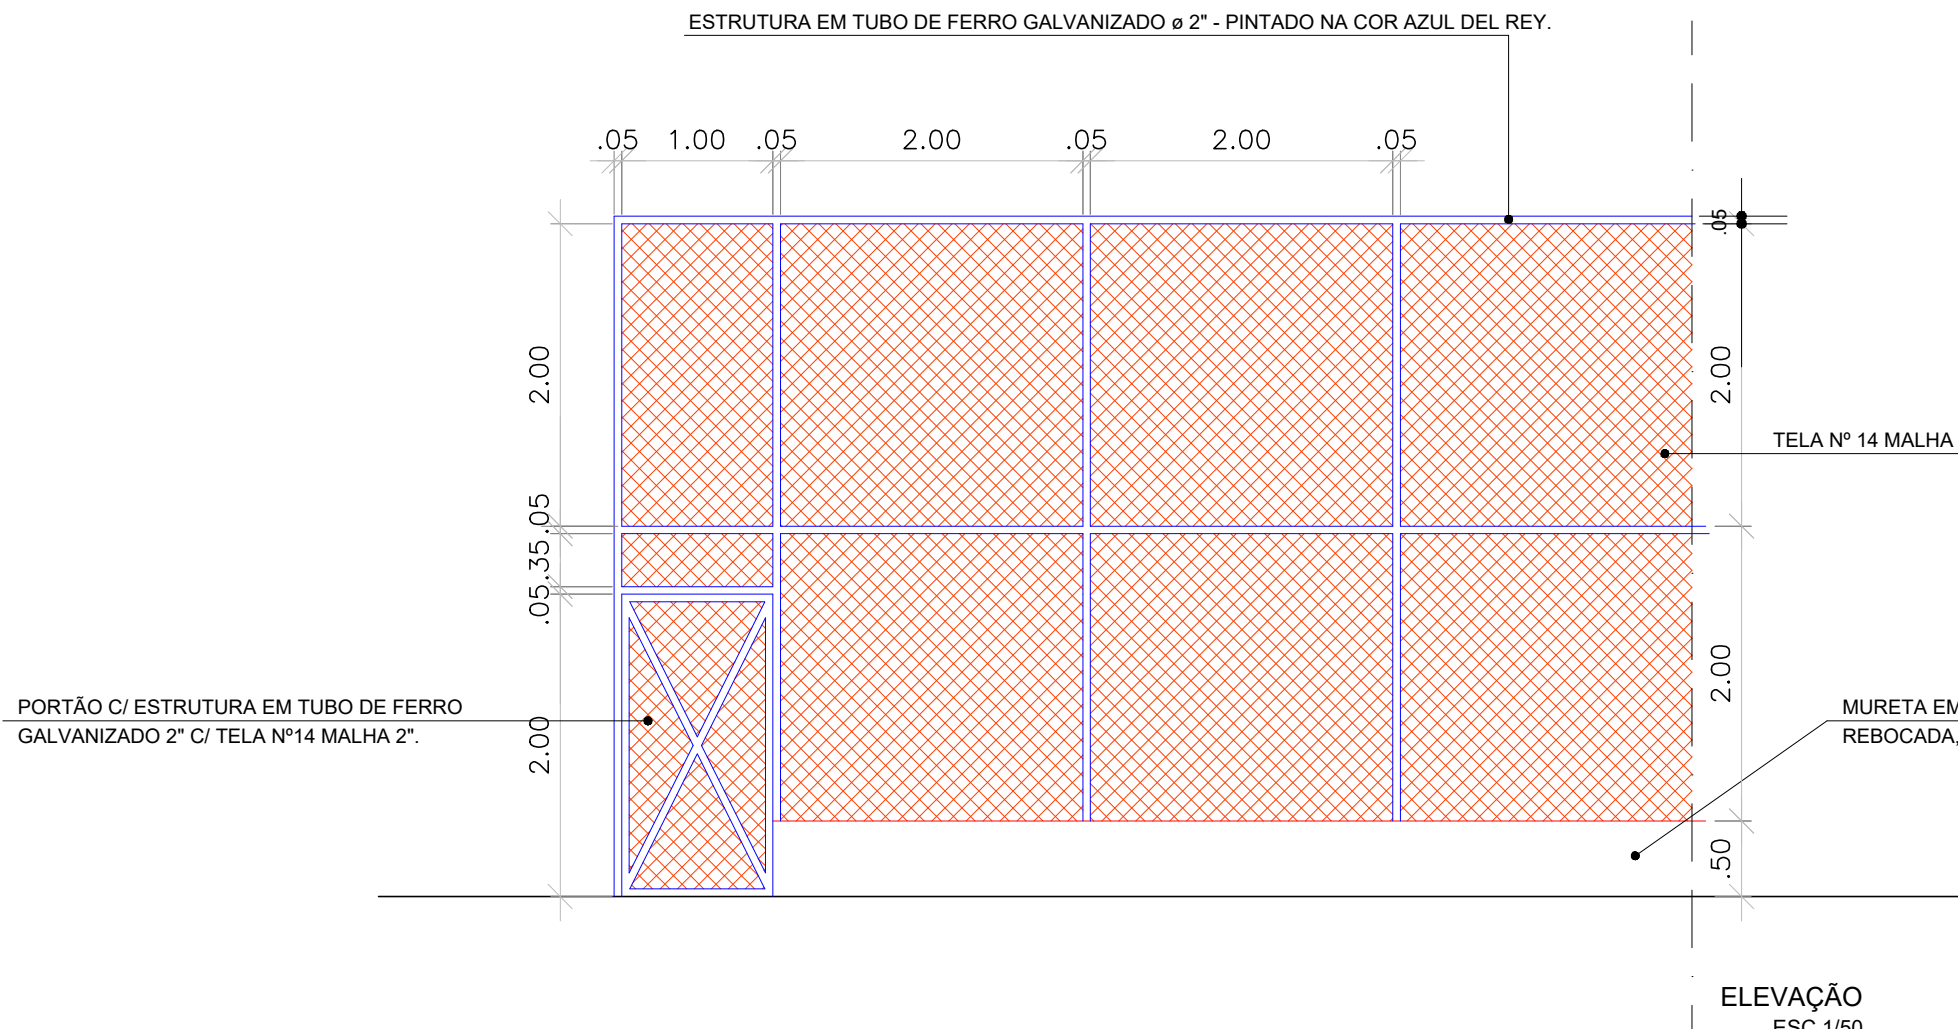
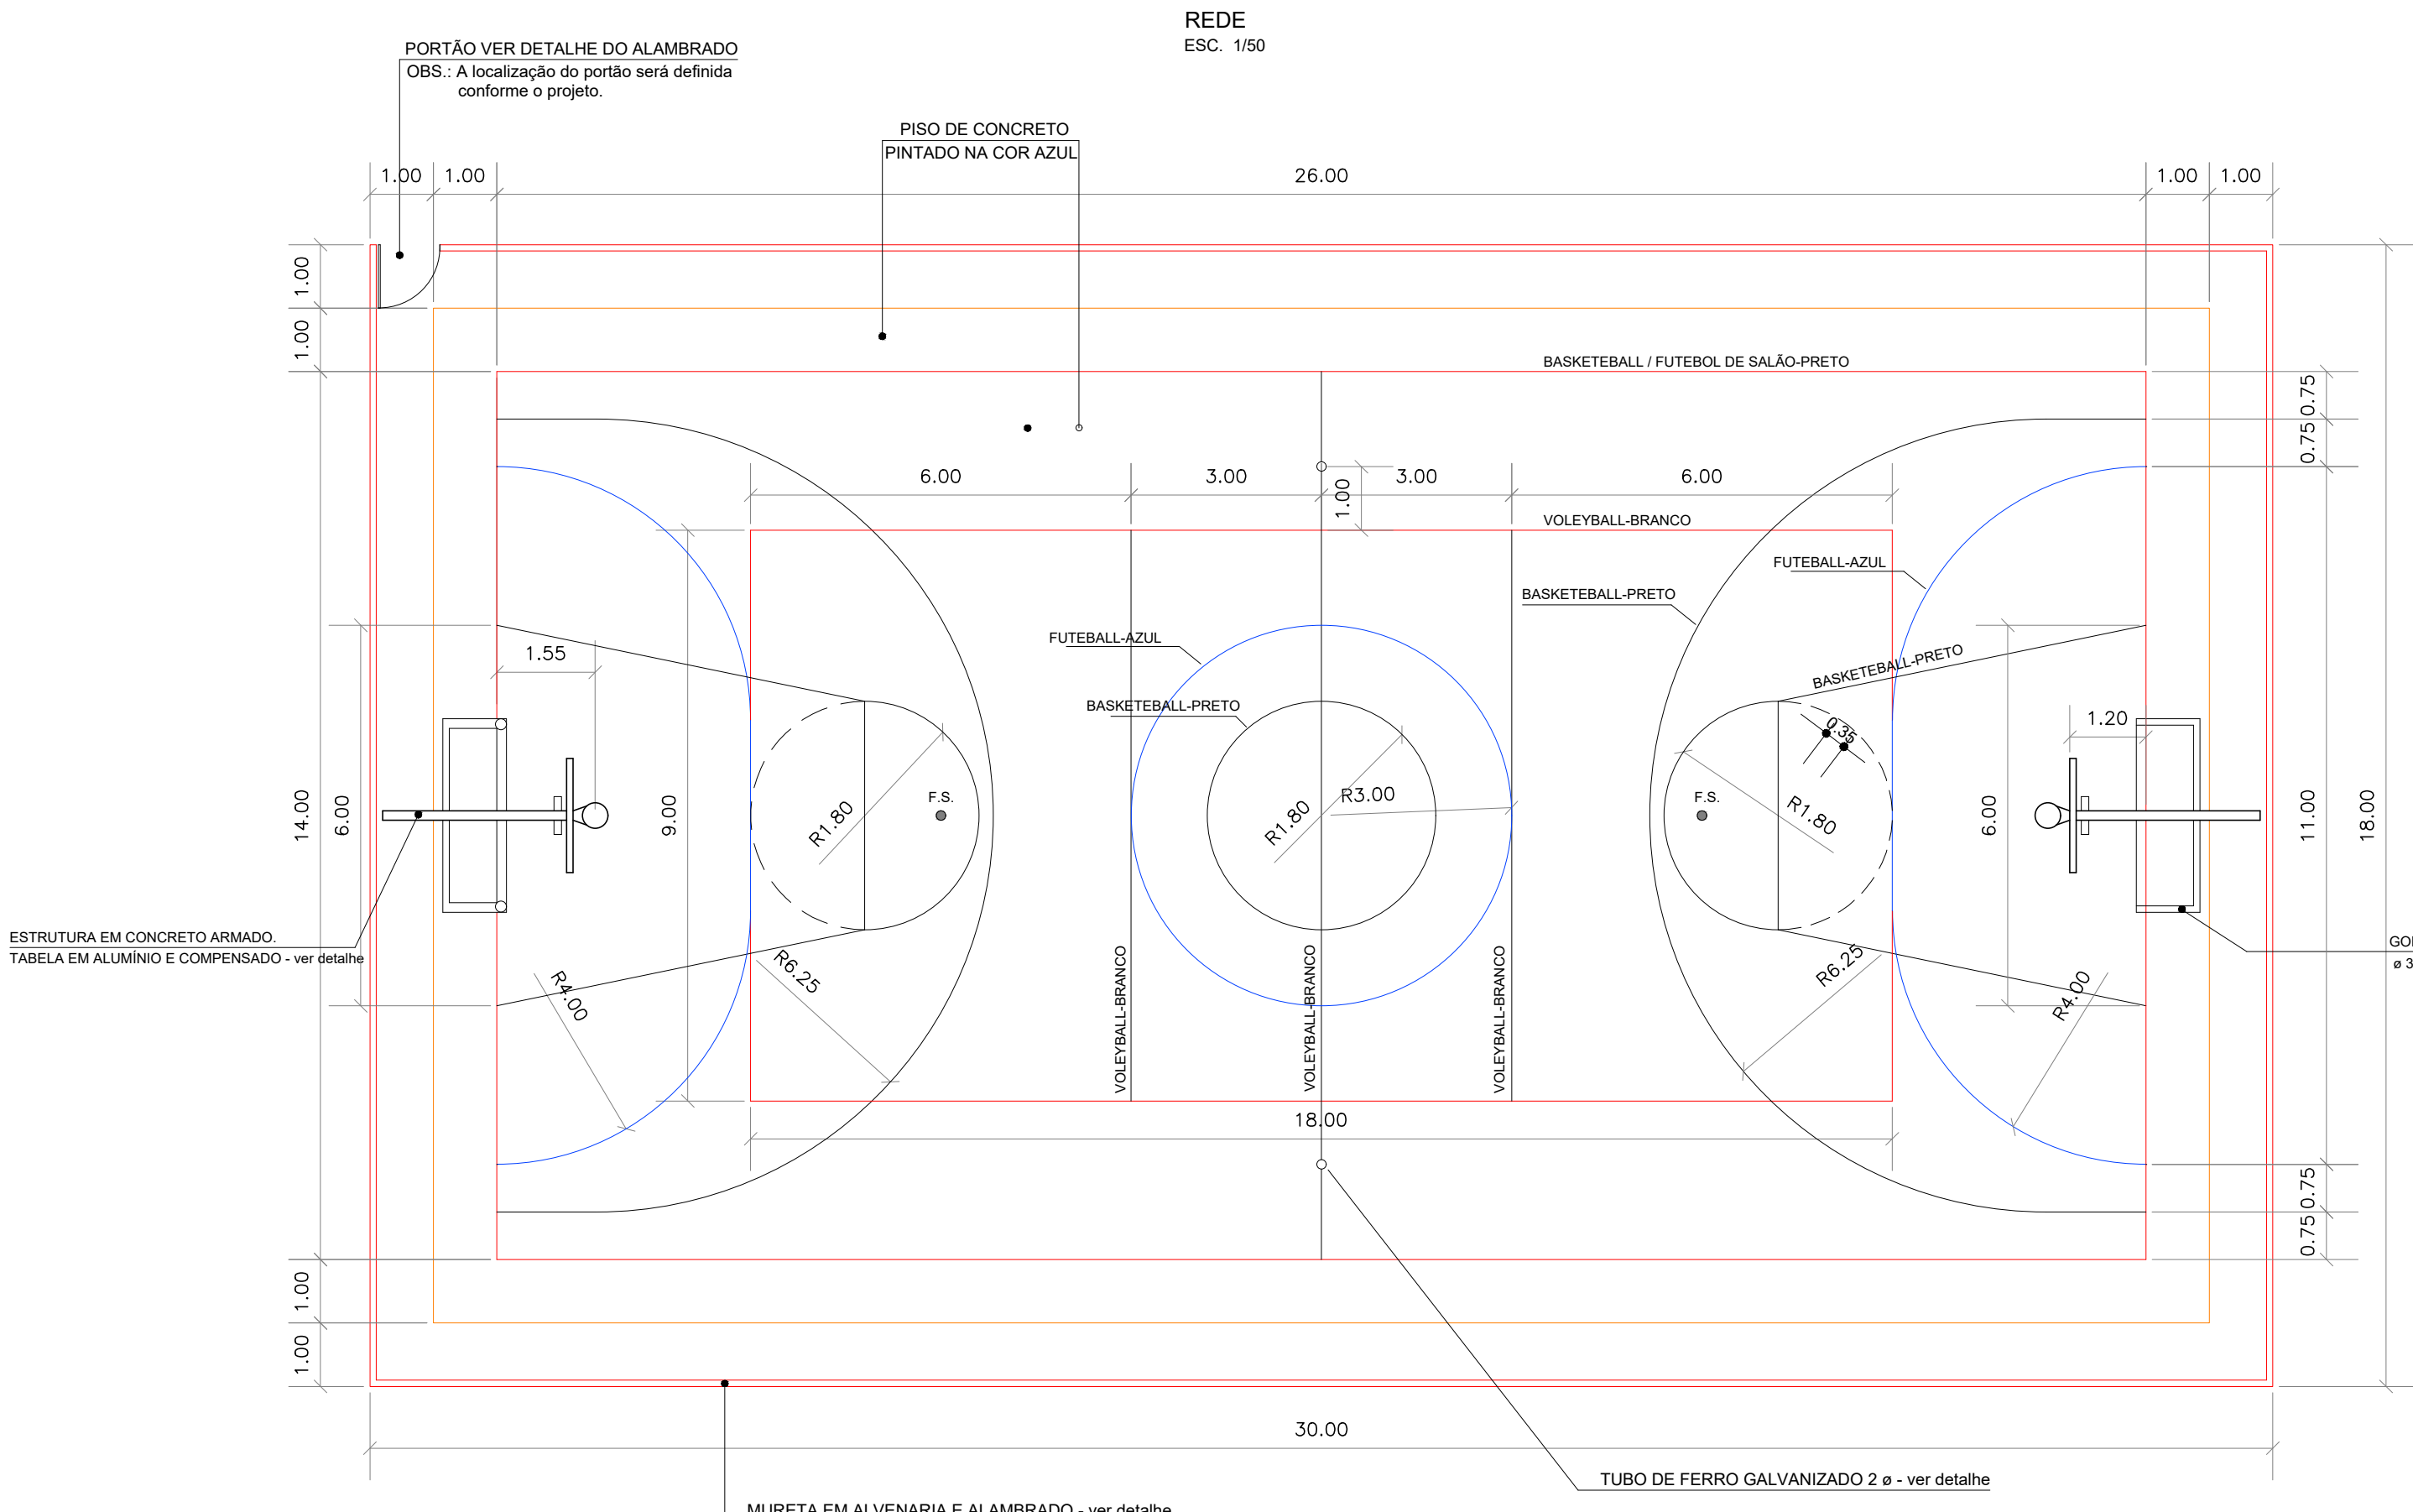
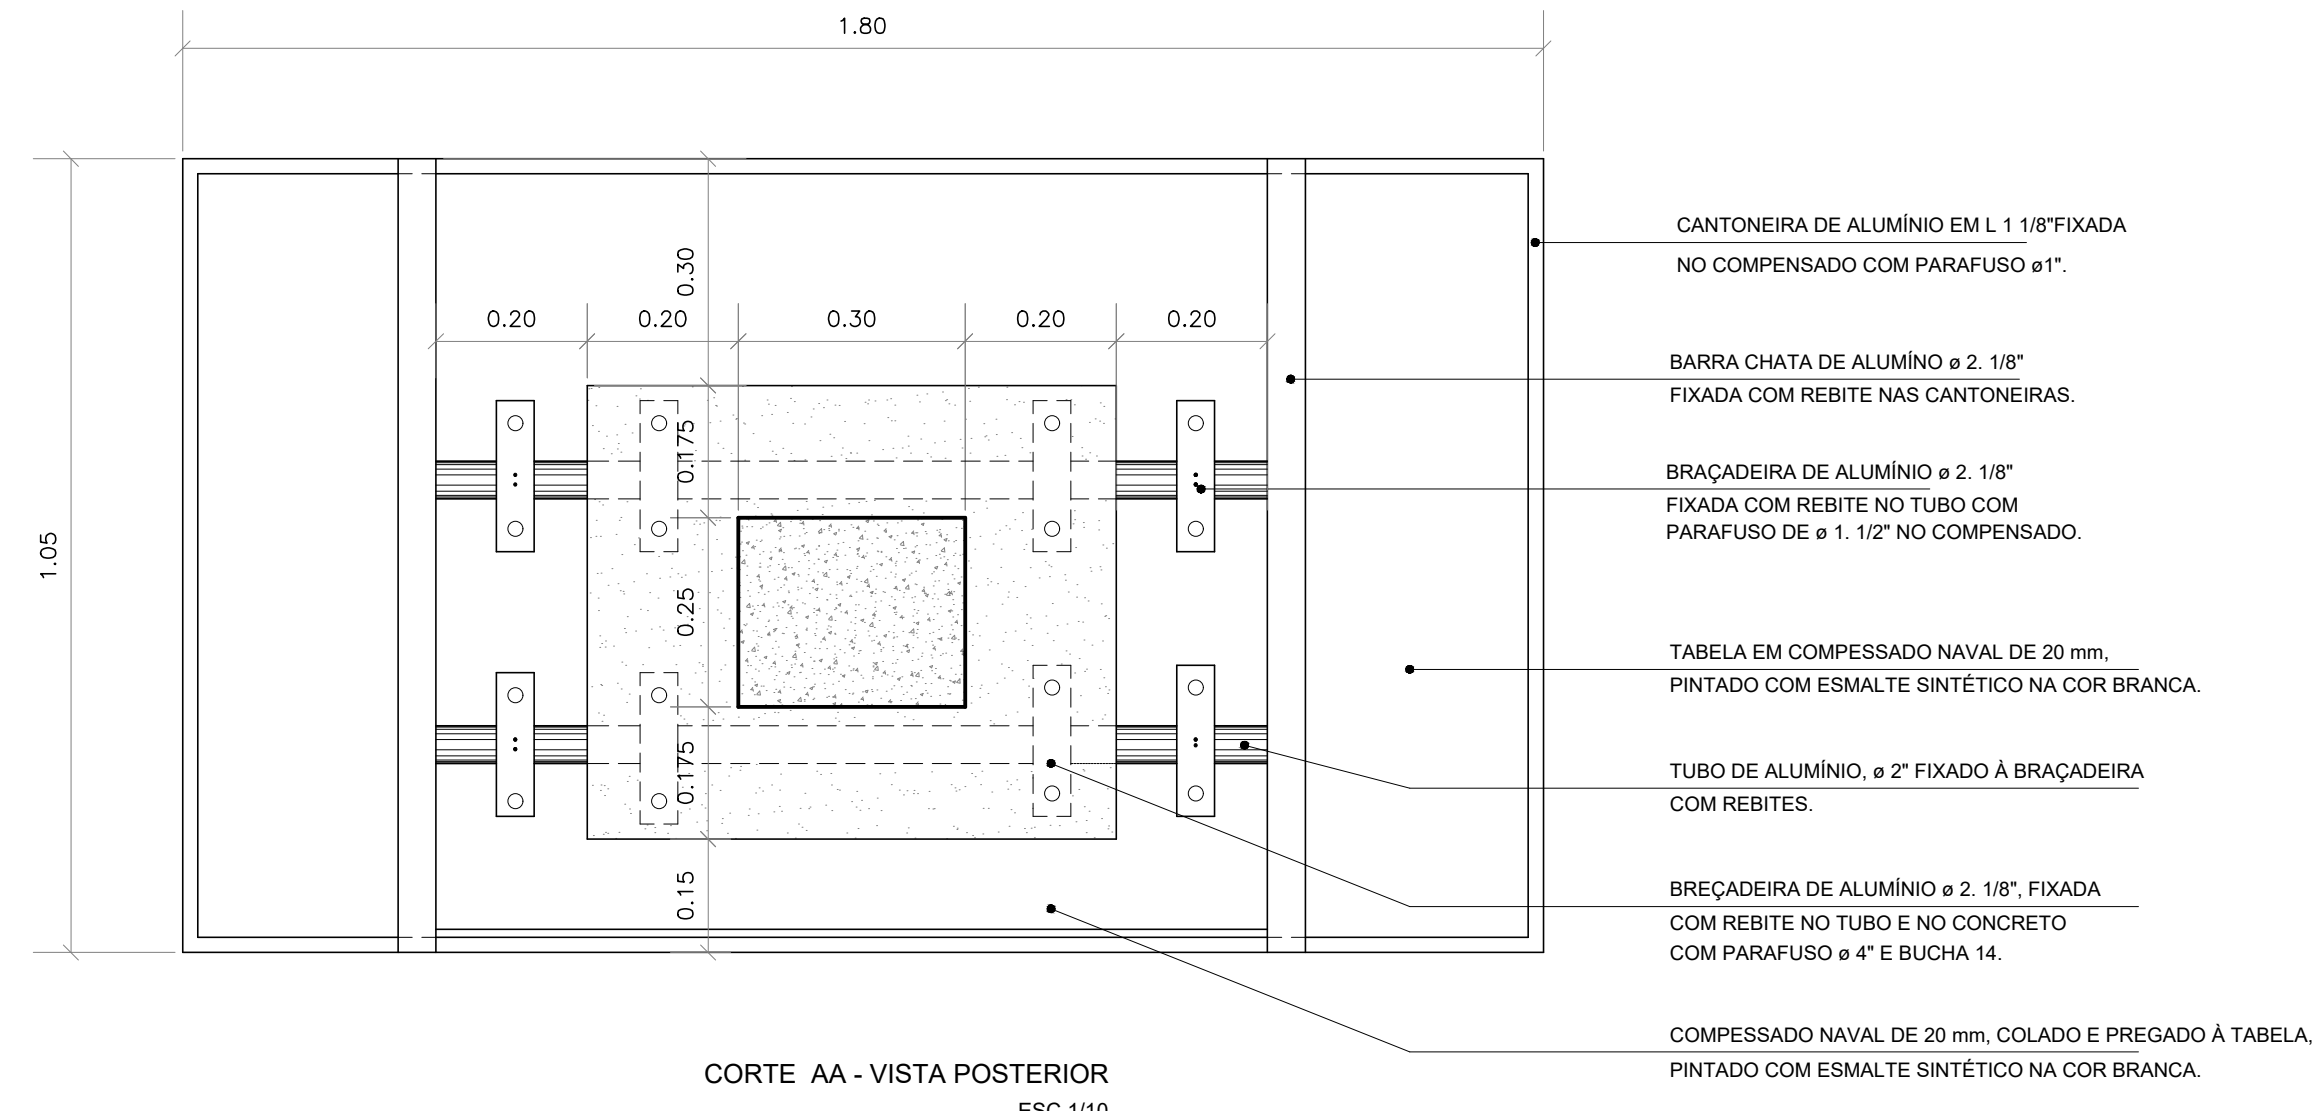


PREFEITURA MUNICIPAL DE MACEIÓ				
				
SECRETARIA MUNICIPAL DE PLANEJAMENTO E DESENVOLVIMENTO				
DIRETORIA DE PLANEJAMENTO				
PROJETO ÁREA DE LAZER BENEDITO BENTES				
LOTEAMENTO BENEDITO BENTES 1				
PROJETO EXECUTIVO				
DETALHES				
ARQUITETOS RESPONSÁVEIS : MARIA GARDÊNIA NASCIMENTO SANTOS				
CREA : A235822				
ESCALA	1/20	DET. 01 - BANCOS	JUL. 2009	01/22
EQUIPE TÉCNICA:	ANDREA STEVAM ADRIANA CAVALCANTI FLÁVIA PEREIRA GARDÊNIA NASCIMENTO MABEL LOPES ROSA ELENA NOGUEIRA SUZANA MEDEIROS TIAGO ANGELI			ESTAGIÁRIOS : RENATA ZAMBON TIAGO CABRAL




DETALHE ALAMBRADO C/ PORTÃO

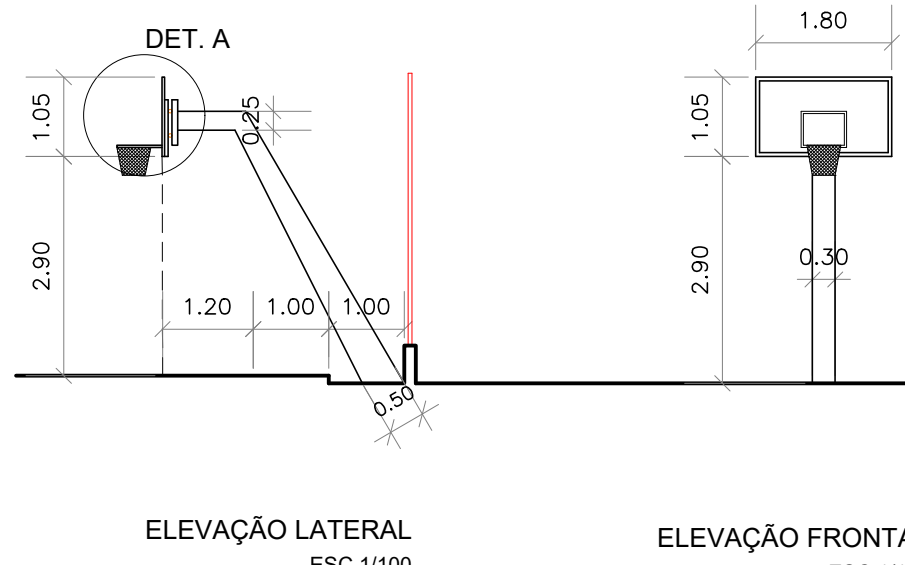

CESTA DE BASQUETE

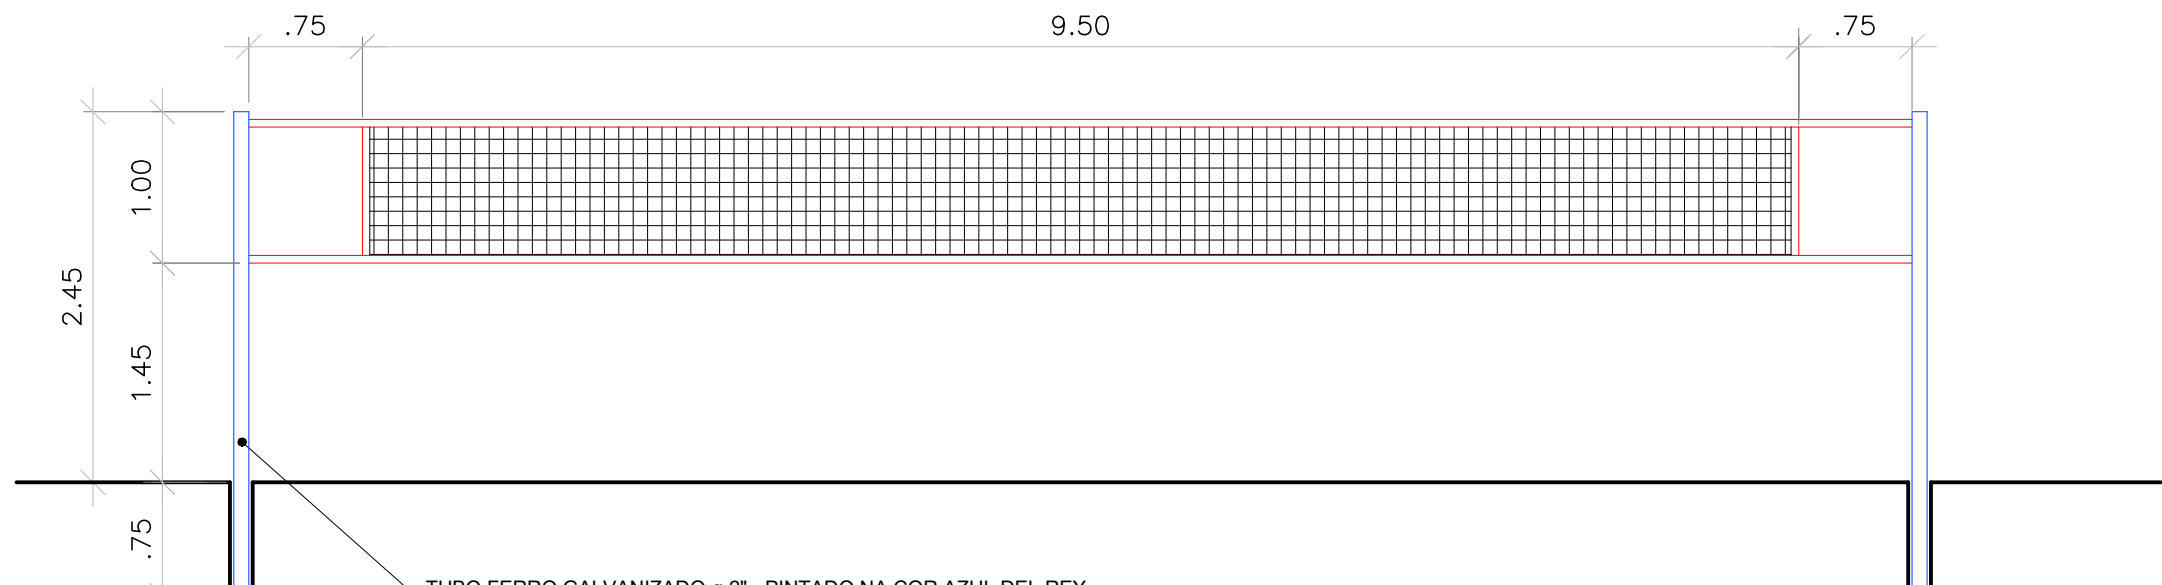

TRAVE FUTEBOL SAIÃO

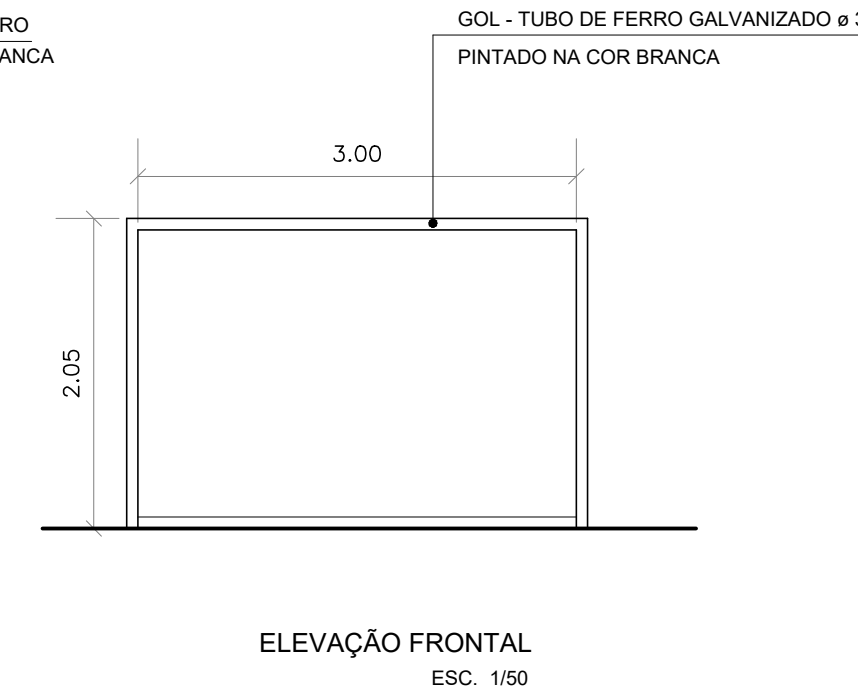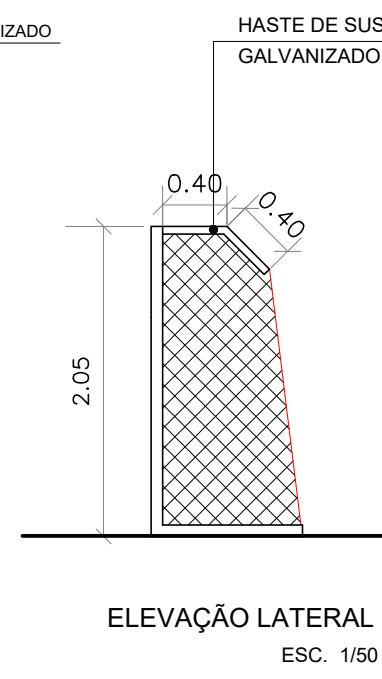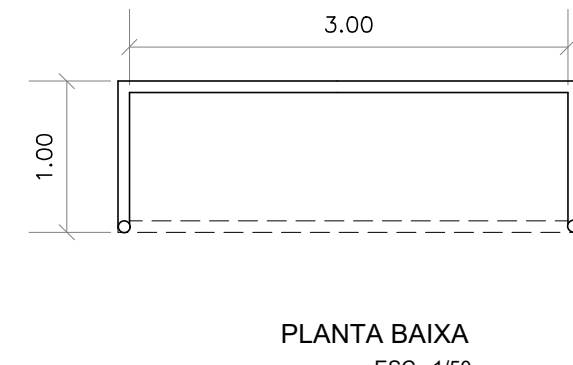

PREFEITURA MUNICIPAL DE MACEIÓ

SECRETARIA MUNICIPAL DE PLANEJAMENTO E DESENVOLVIMENTO
DIRETORIA DE PLANEJAMENTO

PROJETO ÁREA DE LAZER BENEDITO BENTES

LOTEAMENTO BENEDITO BENTES 1


PROJETO EXECUTIVO DETALHES

ARQUITETOS RESPONSÁVEIS : MARIA GARDÊNIA NASCIMENTO SANTOS _____ CREA : A235822


ESCALA	INDICADA	DET. 02 - QUADRAS POLIESPORTIVA / VOLEI	JUL.	2009	02/22
EQUIPE TÉCNICA:		ANDREA STEVAM ADRIANA CAVALCANTI FLÁVIA PEREIRA GARDÊNIA NASCIMENTO MABEL LOPES ROSA ELENA NOGUEIRA SUZANA MEDEIROS			ESTAGIÁRIOS : RENATA ZAMBON TIAGO CABRAL

PORTÃO VER DETALHE DO ALAMBRADO
OBS.: A localização do portão será definida
conforme o projeto.


DET. 03 - DETALHE DO CAMPO DE FUTEBOL

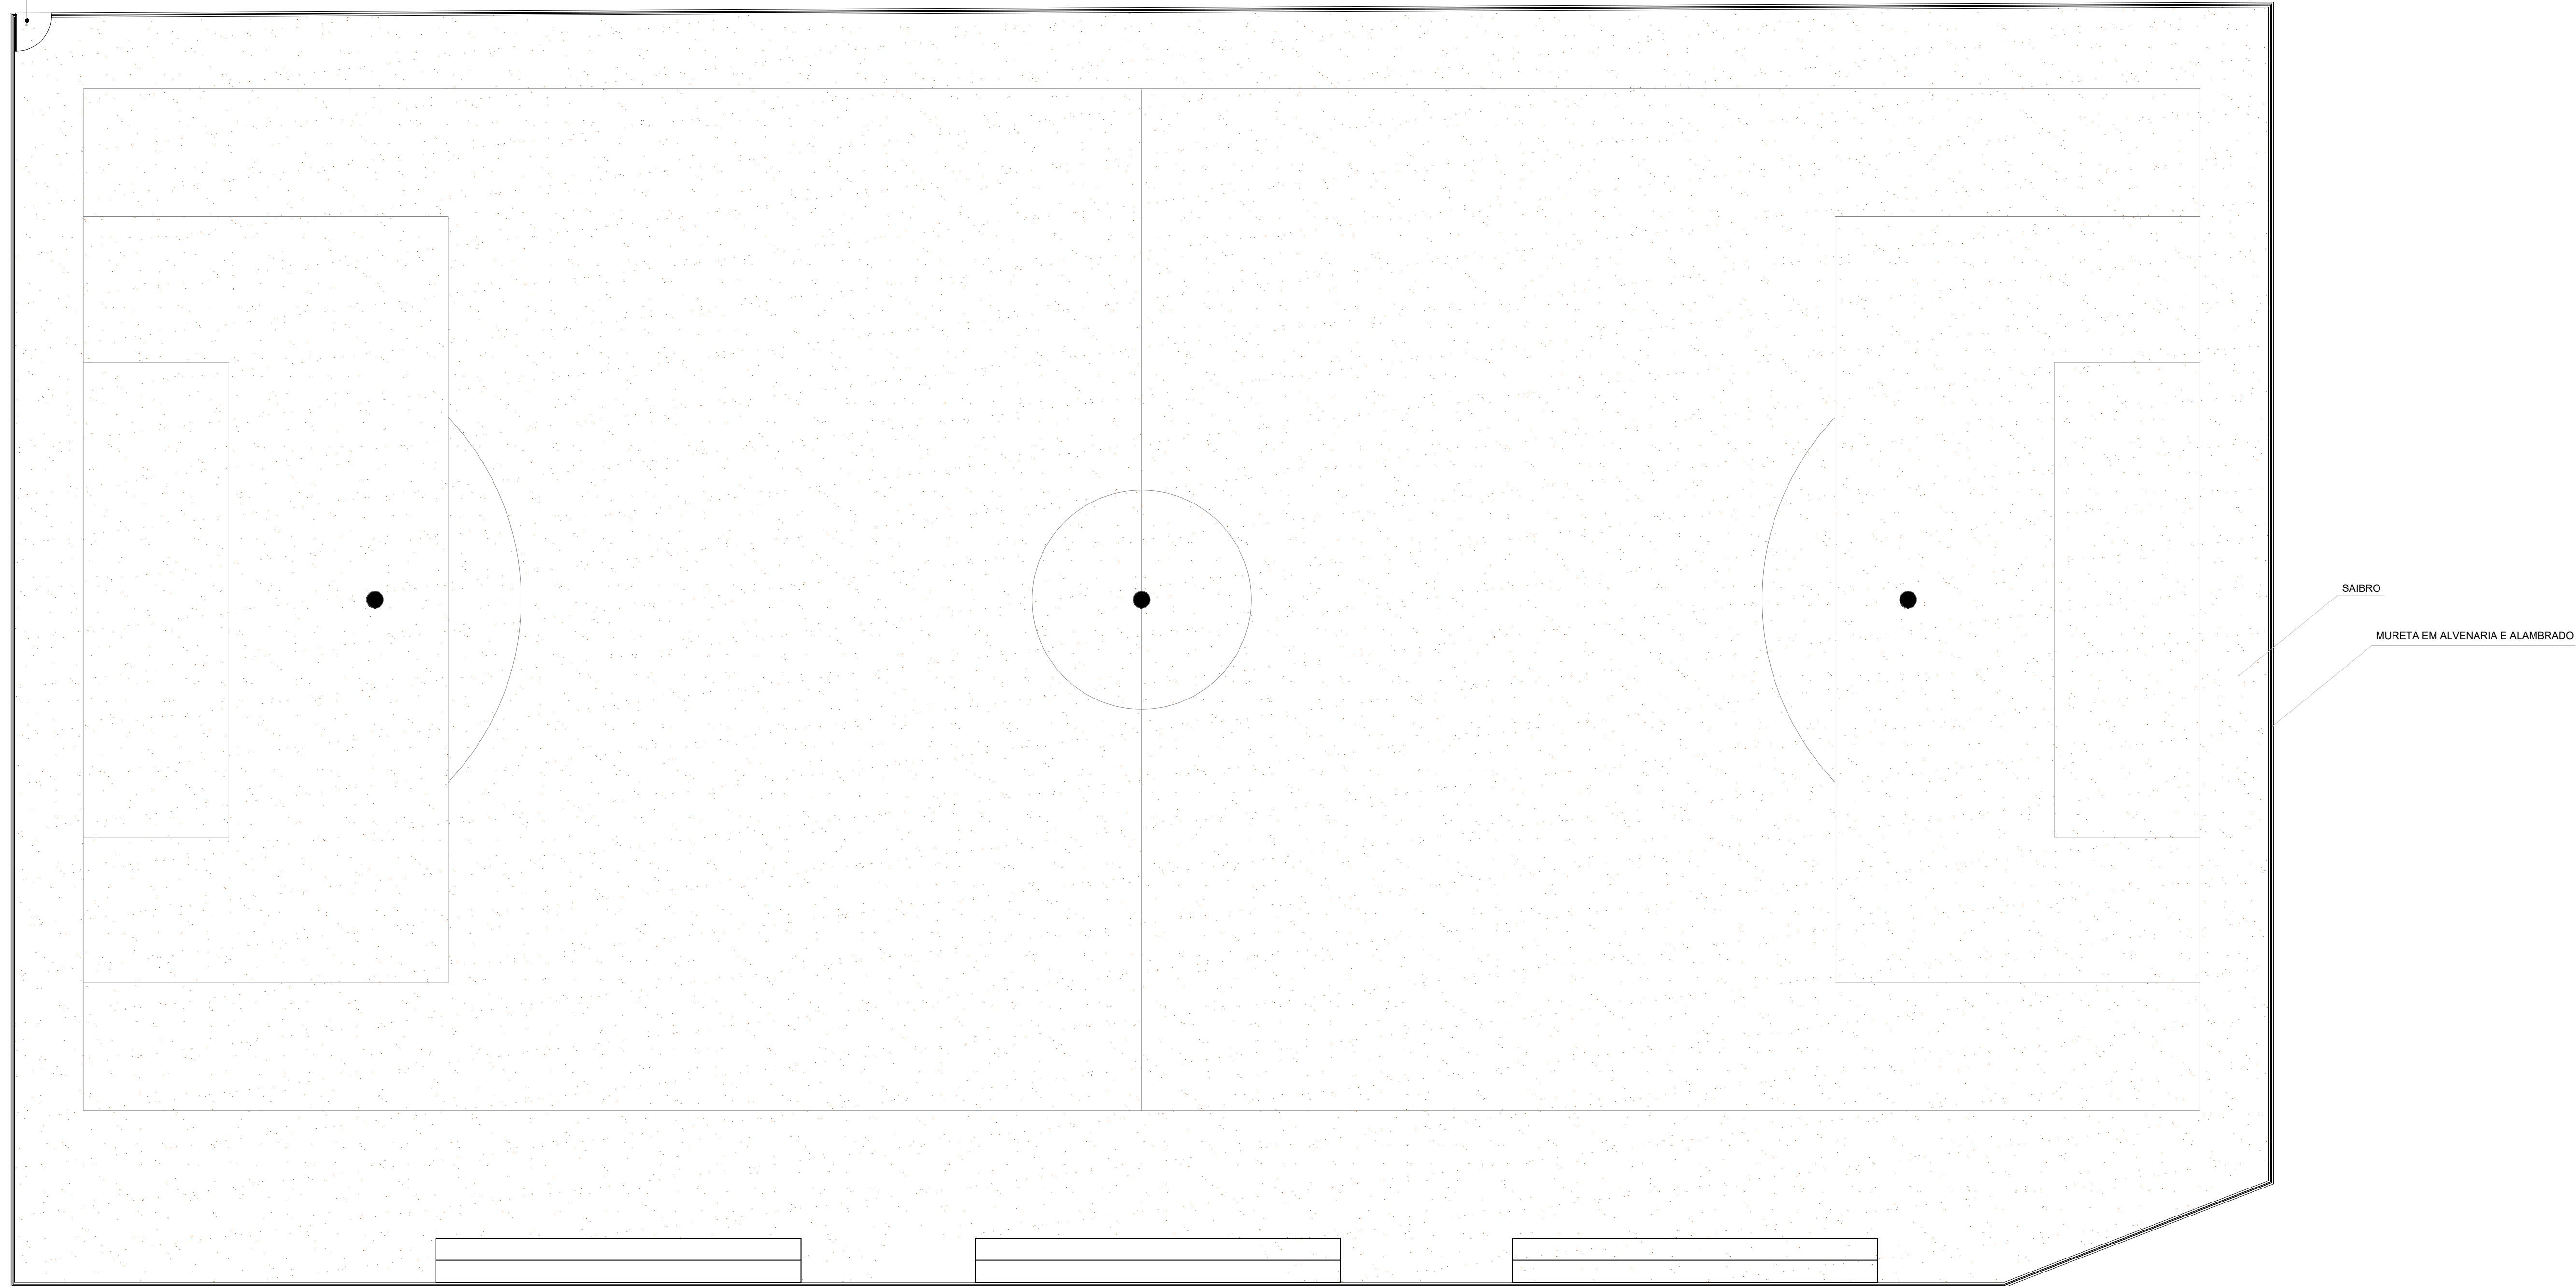

DETALHE ALAMBRADO C/ PORTÃO

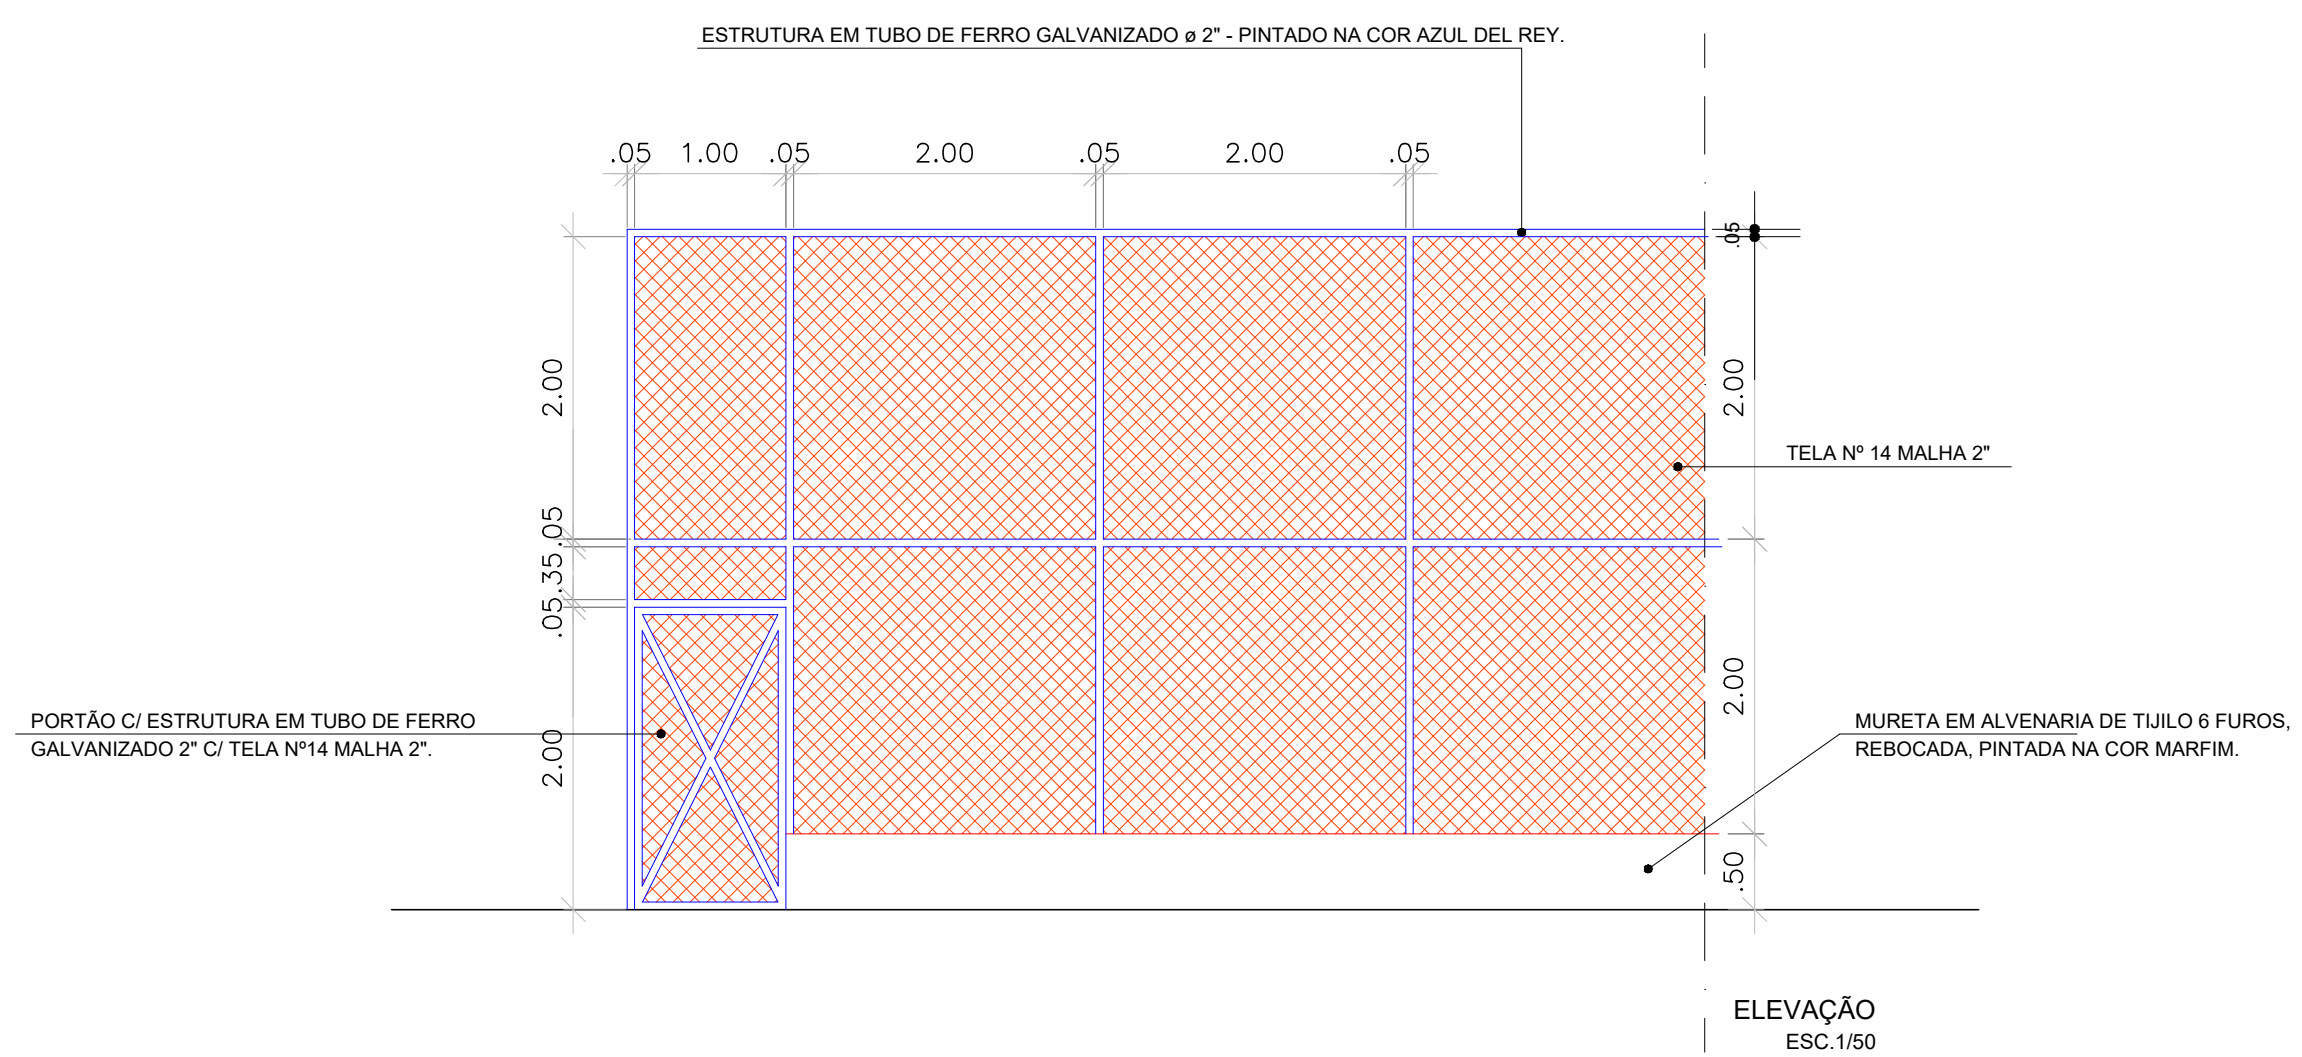

DETALHE ARQUIBANCADA

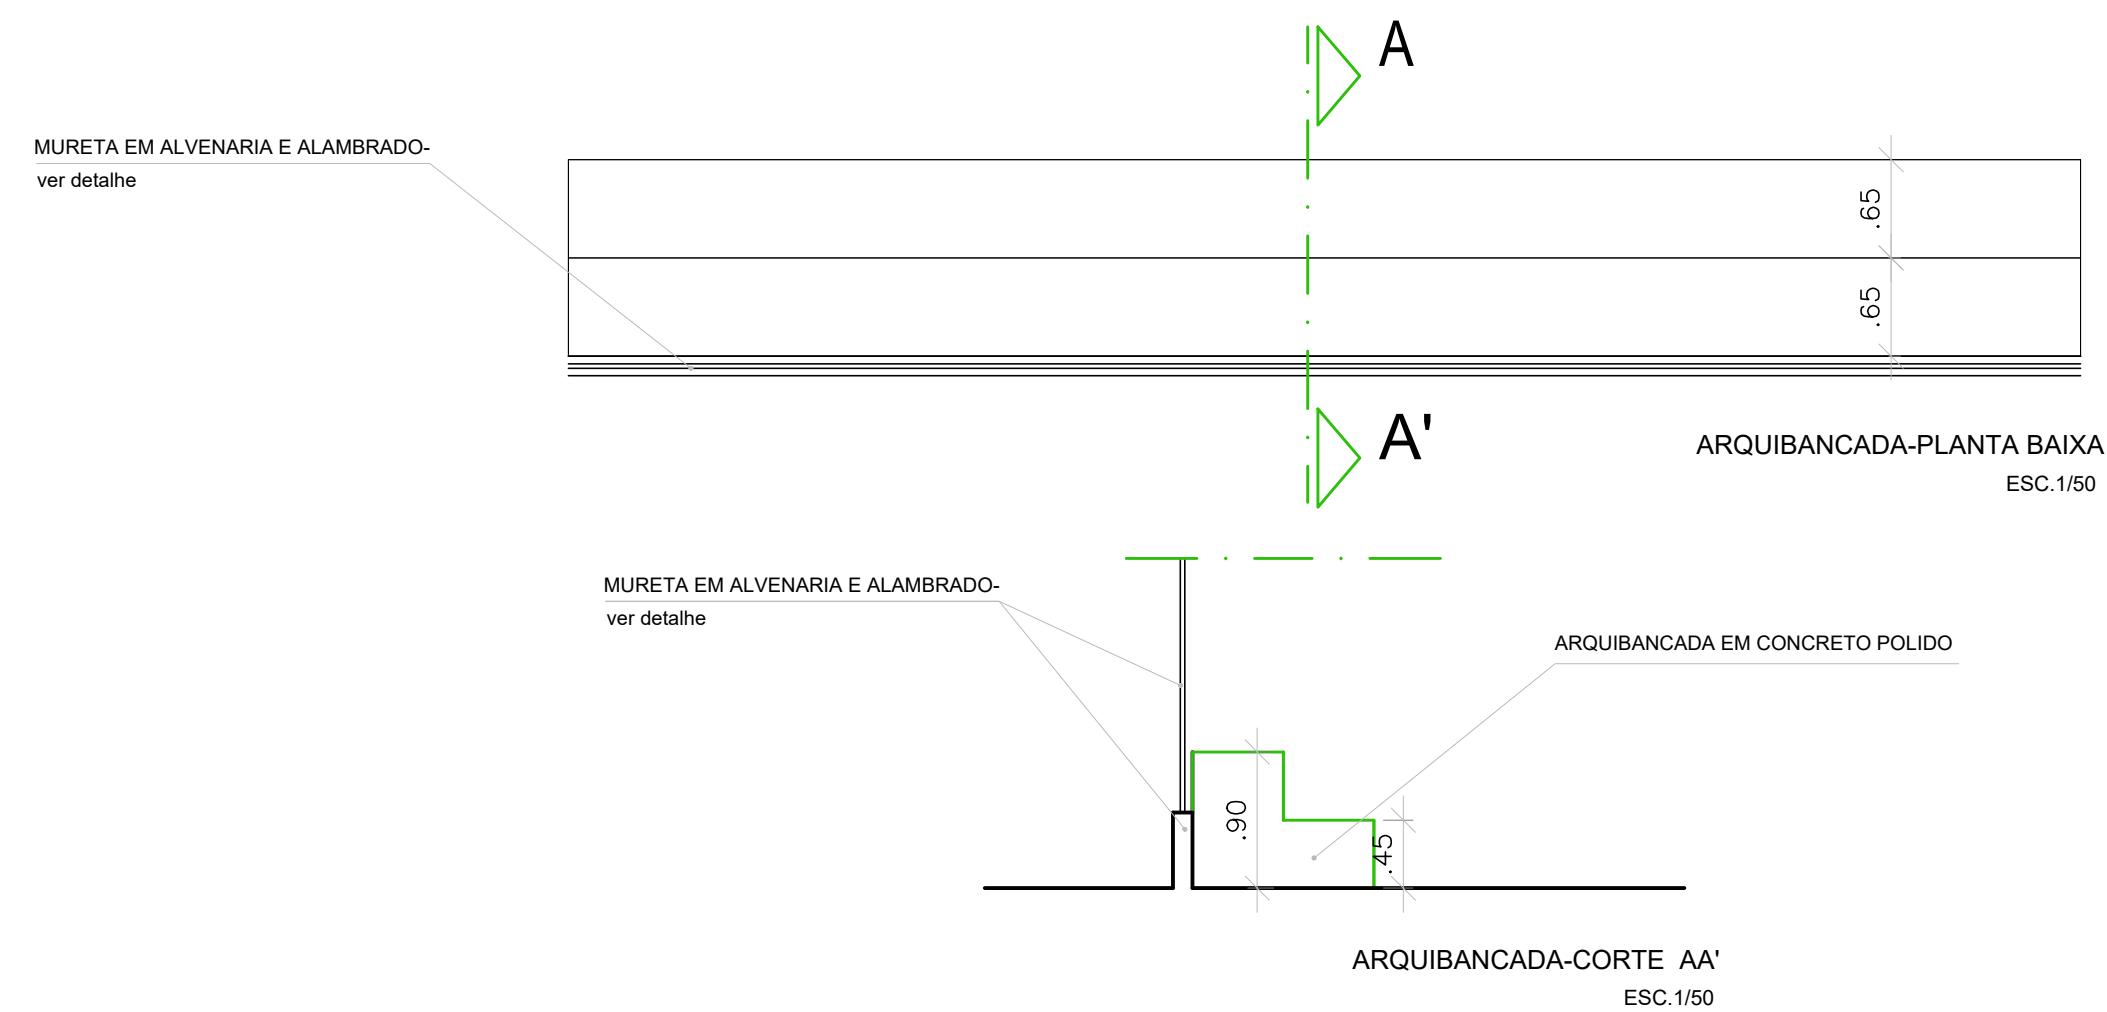

PREFEITURA MUNICIPAL DE MACEIÓ



SECRETARIA MUNICIPAL DE PLANEJAMENTO E DESENVOLVIMENTO
DIRETORIA DE PLANEJAMENTO

PROJETO ÁREA DE LAZER BENEDITO BENTES

LOTEAMENTO BENEDITO BENTES 1

PROJETO EXECUTIVO

DETALHES

ARQUITETOS RESPONSÁVEIS : MARIA GARDÊNIA NASCIMENTO SANTOS

CREA : A235822

ESCALA 1/5

1/5

DET. 03
CAMPO FUTEBOL

JUL. 200


03/22

EQUIPE TÉCNICA


ANDREA STEVAM
ADRIANA CAVALCANTI
FLÁVIA PEREIRA
GARDÊNIA NASCIMENTO
MABEL LOPES
ROSA ELENA NOGUEIRA
SUZANA MEDEIROS
TIAGO ANGELI

ESTAGIÁRIOS :


RENATA ZAMBONI
TIAGO CABRAL

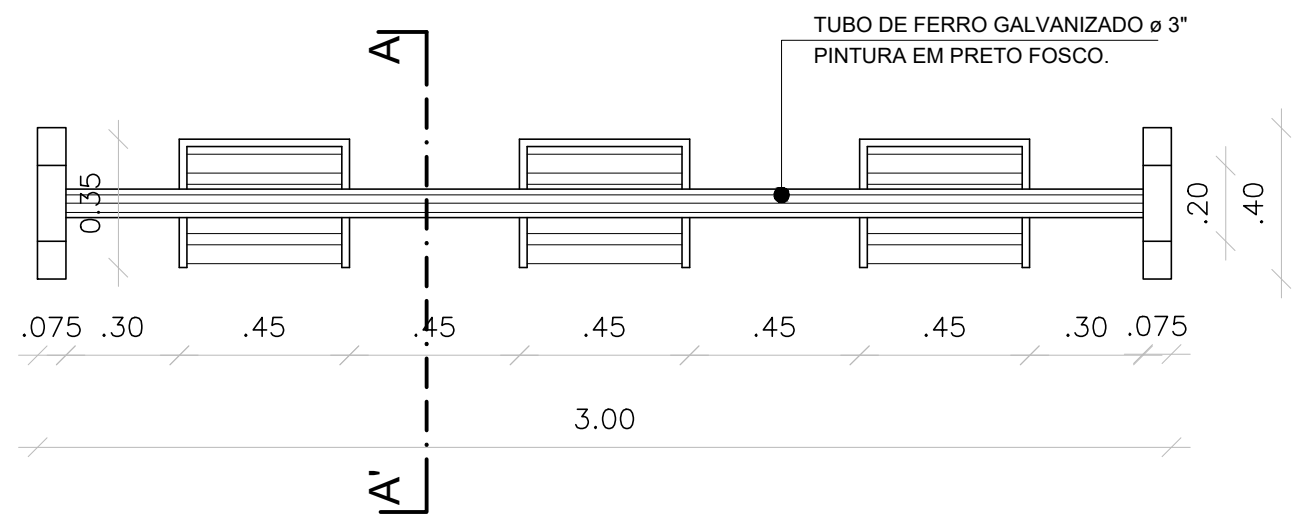



DET. 04A - PLANTA BAIXA
ESC. 1/20

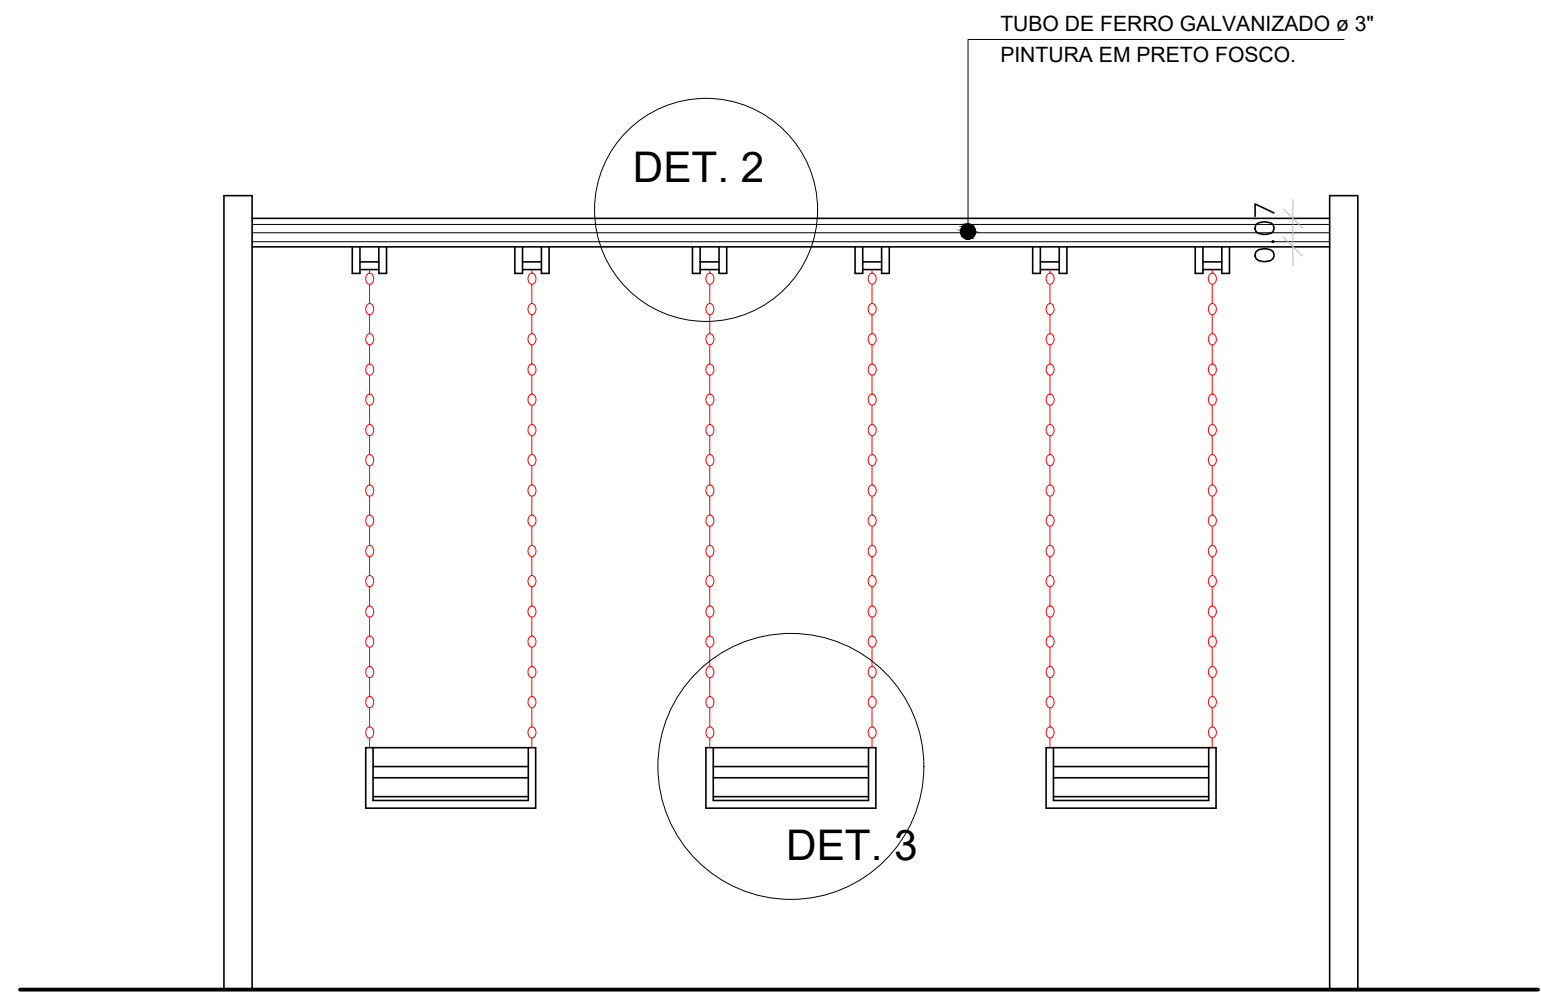


ELEVÇÃO
ESC. 1/20

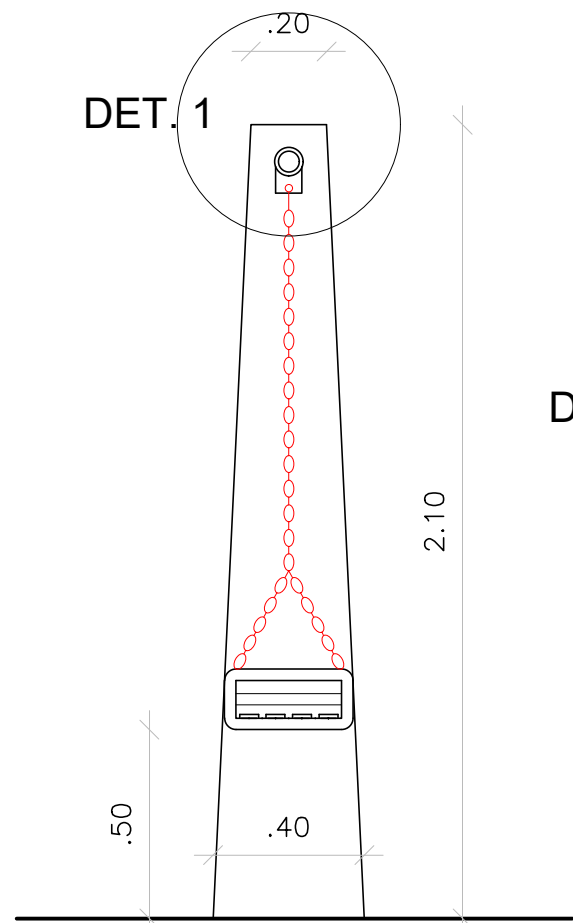

CORTE AA'
ESC. 1/20

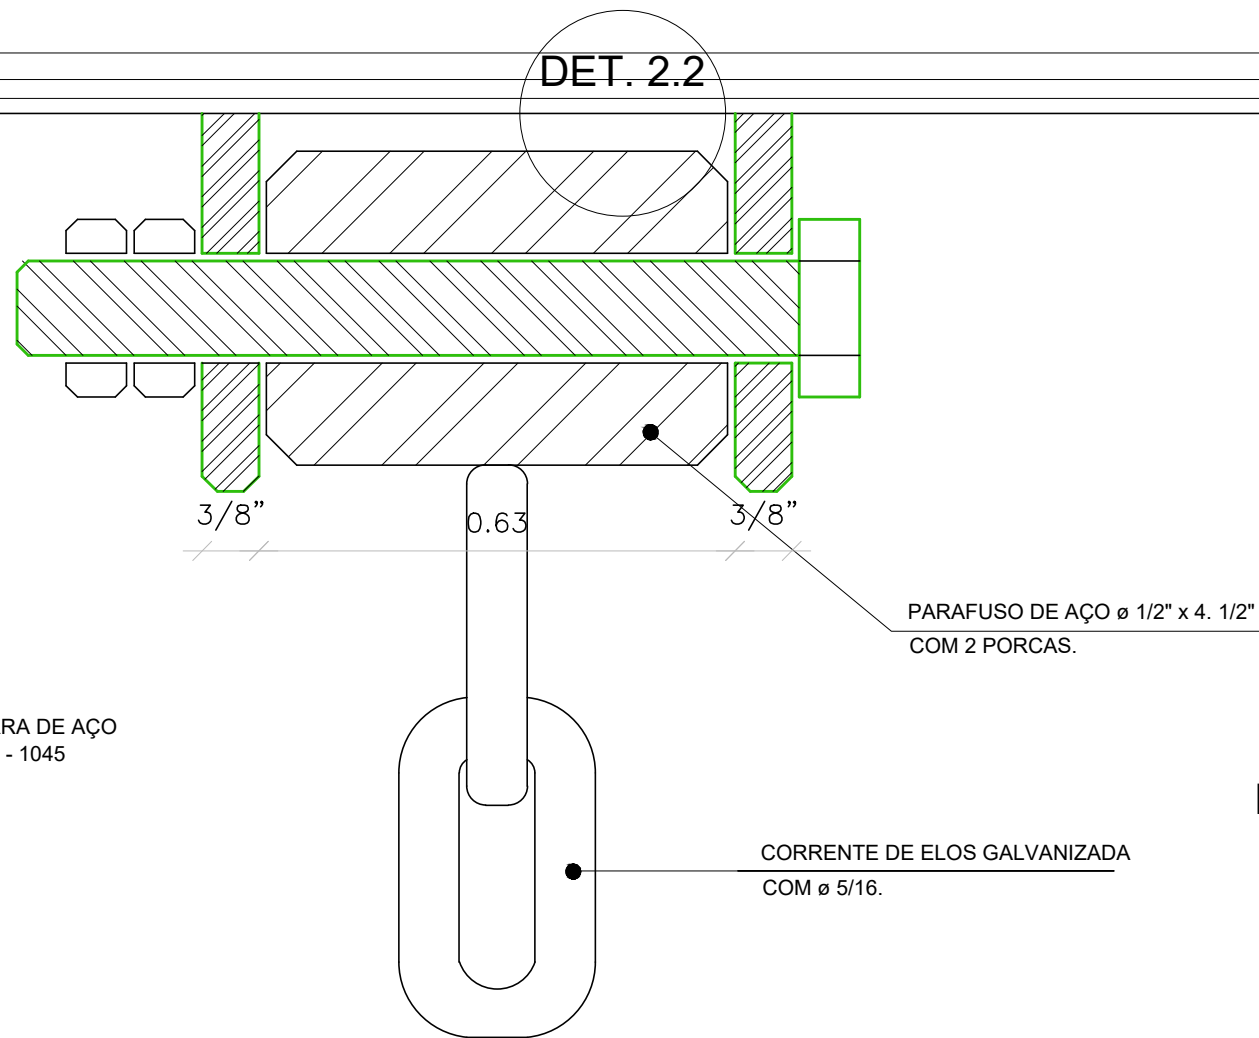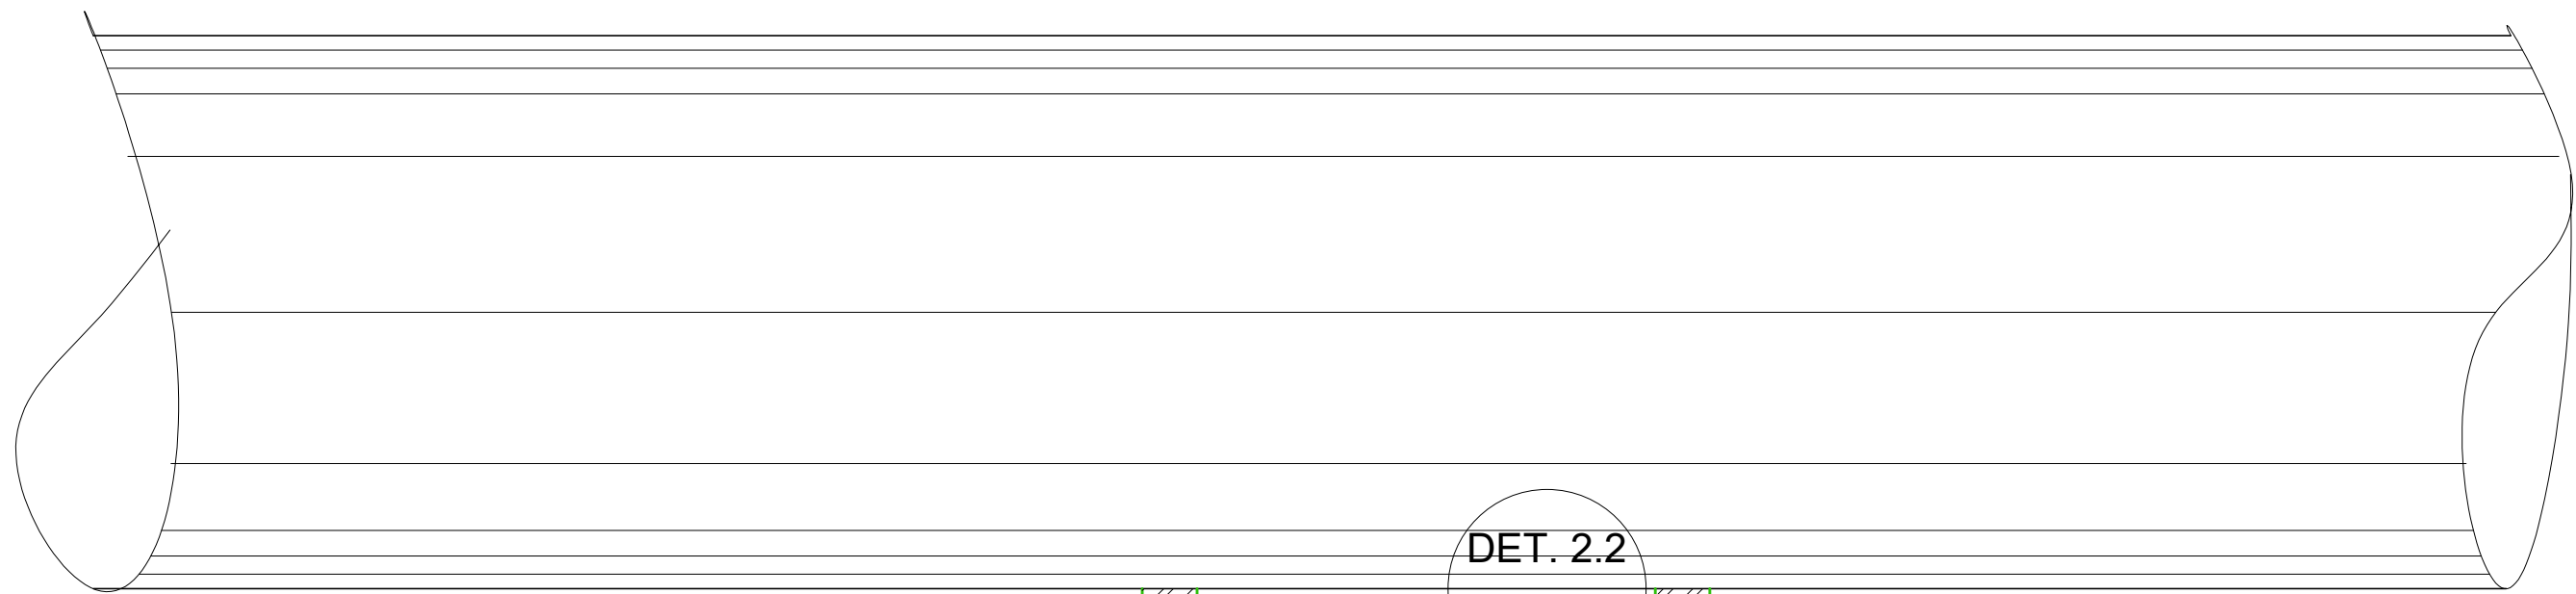


DET. 2.2
ESC. 1/1

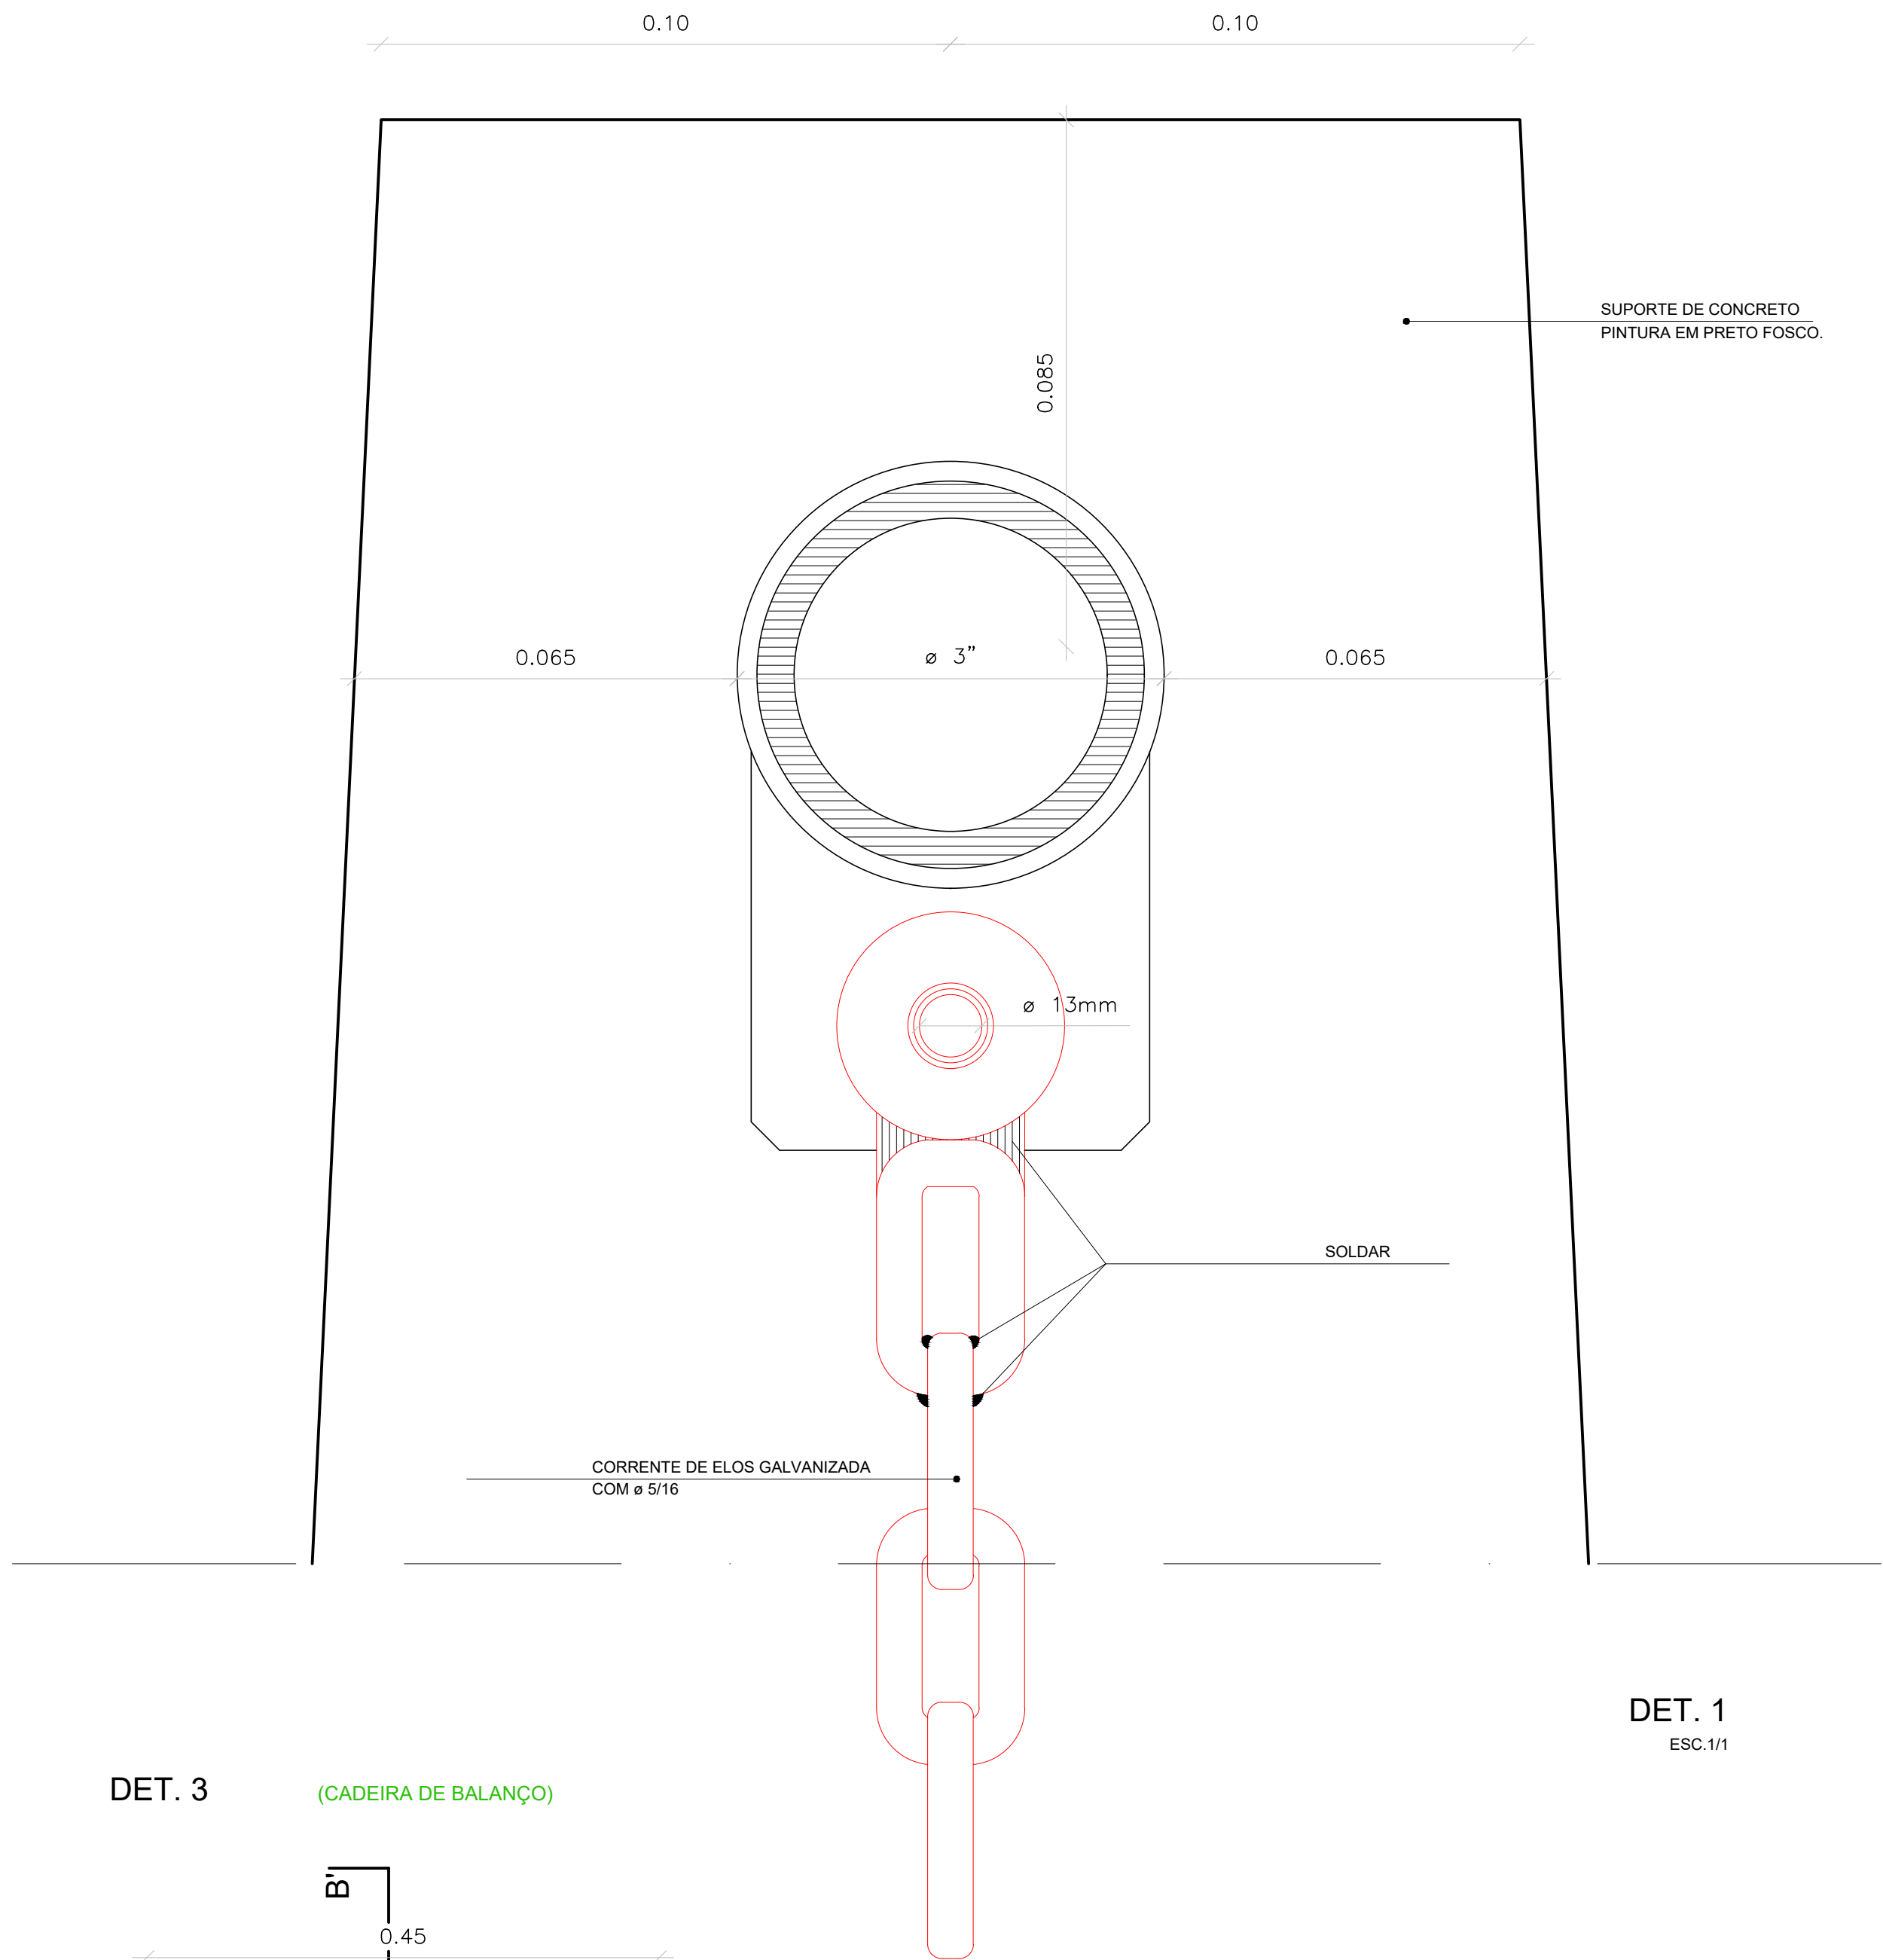


DET. 1
ESC. 1/1

DET. 3 (CADEIRA DE BALANÇO)

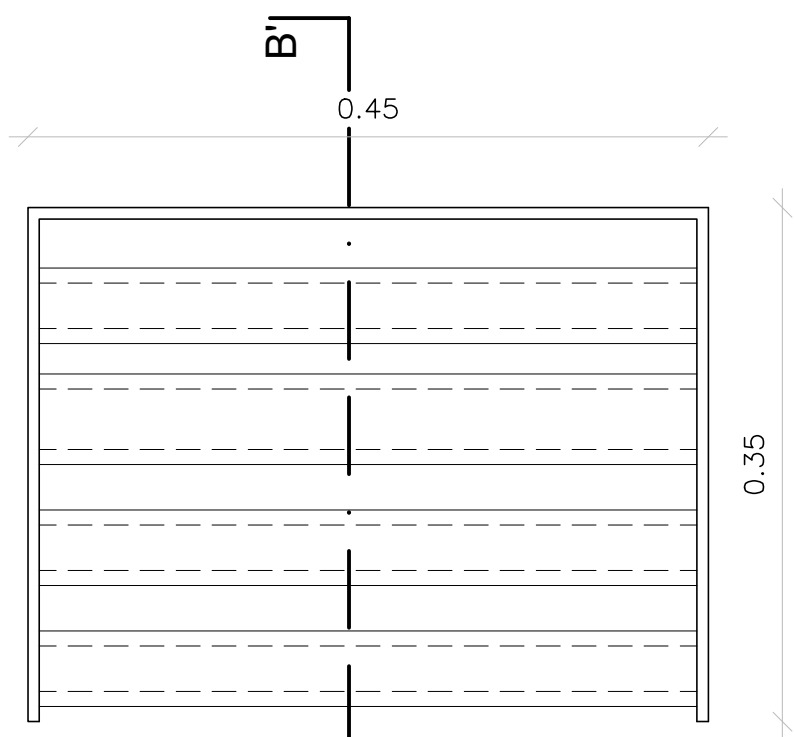


PLANTA BAIXA
ESC. 1/5

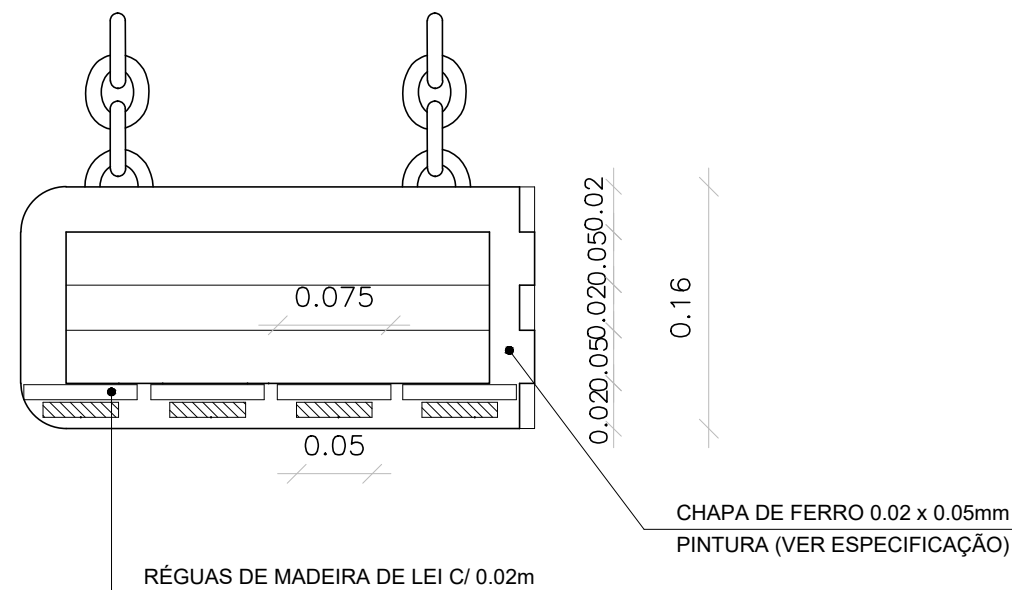


CORTE BB'
ESC. 1/20

PREFEITURA MUNICIPAL DE MACEIÓ				
				
SECRETARIA MUNICIPAL DE PLANEJAMENTO E DESENVOLVIMENTO				
DIRETORIA DE PLANEJAMENTO				
PROJETO ÁREA DE LAZER BENEDITO BENTES				
LOTEAMENTO BENEDITO BENTES 1				
PROJETO EXECUTIVO				
DETALHES				
ARQUITETOS RESPONSÁVEIS :				
ESCALA	INDICADA	DET. 04A - BALANÇO	JUL. 2009	04/22
EQUIPE TÉCNICA:	ANDREA STEVAM ADRIANA CAVALCANTI FLÁVIA PEREIRA GARDÊNIA NASCIMENTO MABEL LOPES ROSA ELENA NOGUEIRA SUZANA MEDEIROS TIAGO ANGELI		ESTAGIÁRIOS : RENATA ZAMBON TIAGO CABRAL	

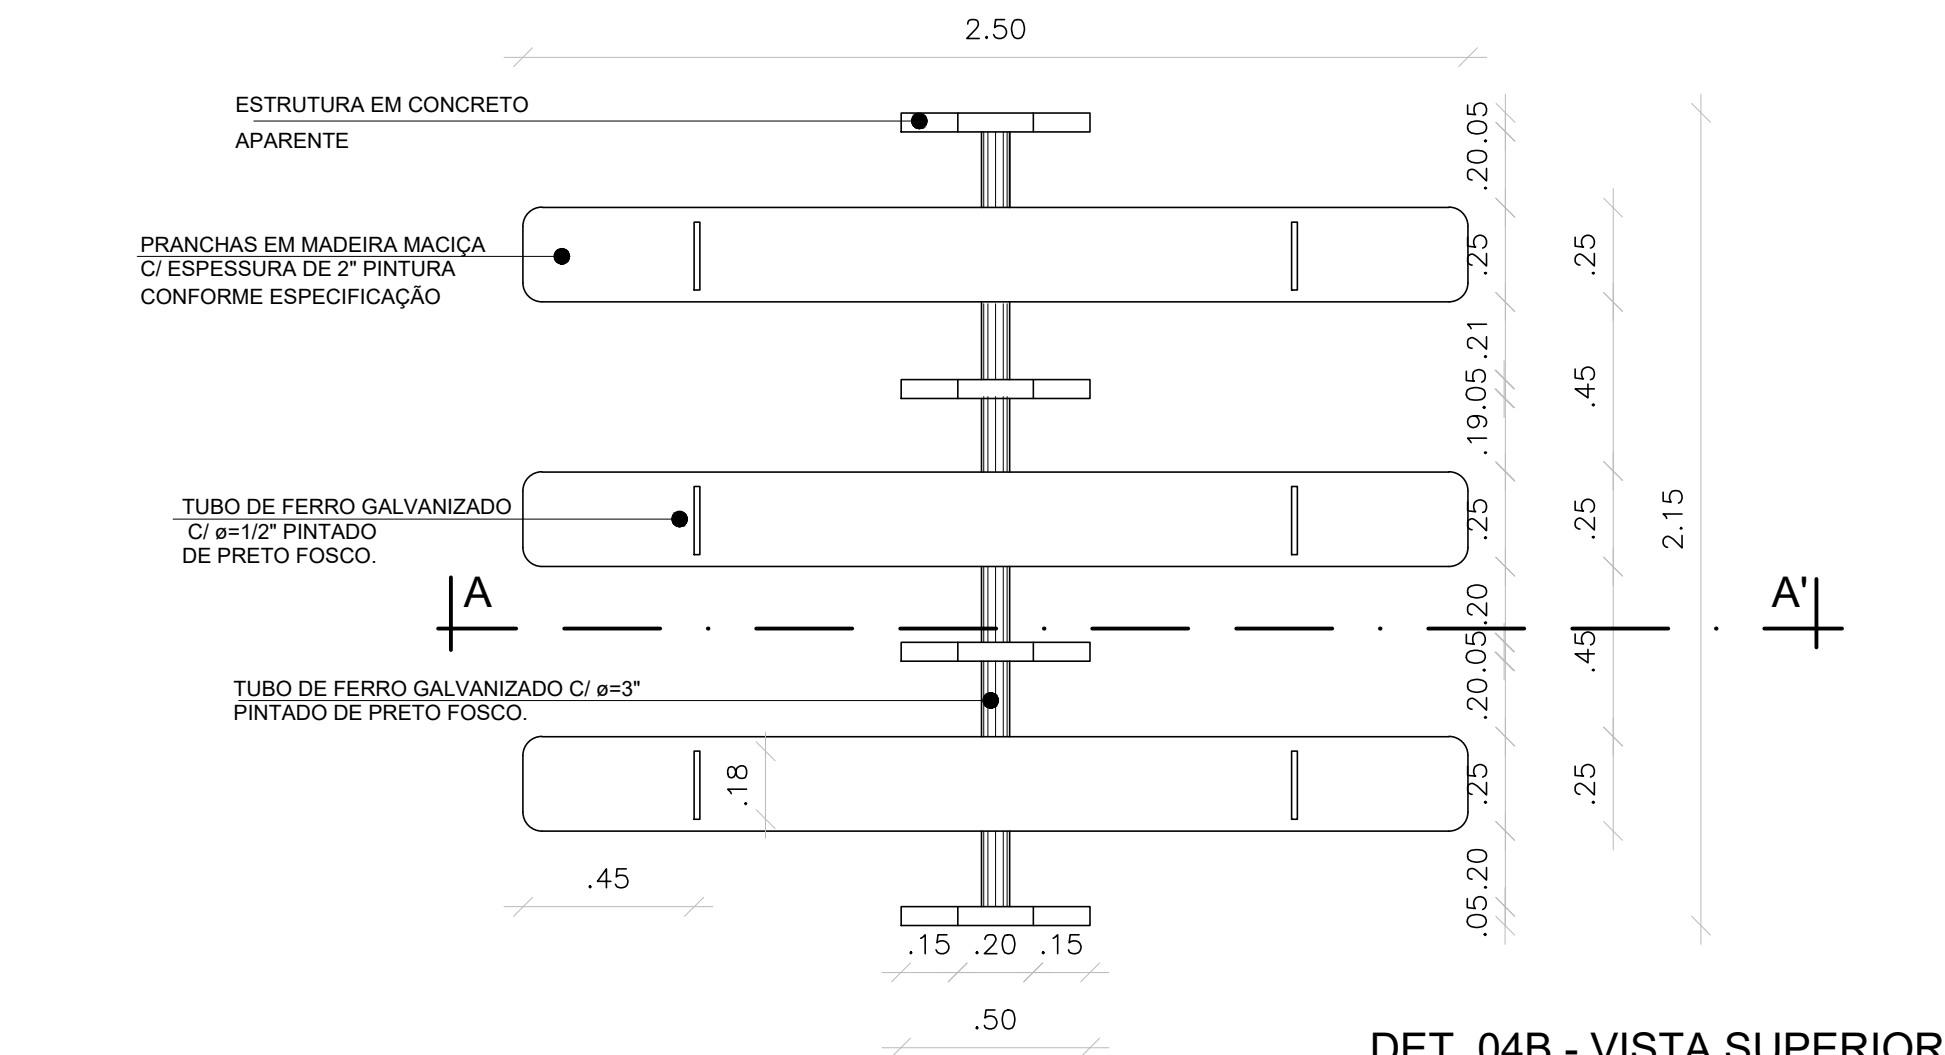


DET. 04B - VISTA SUPERIOR

ESC. 1/20

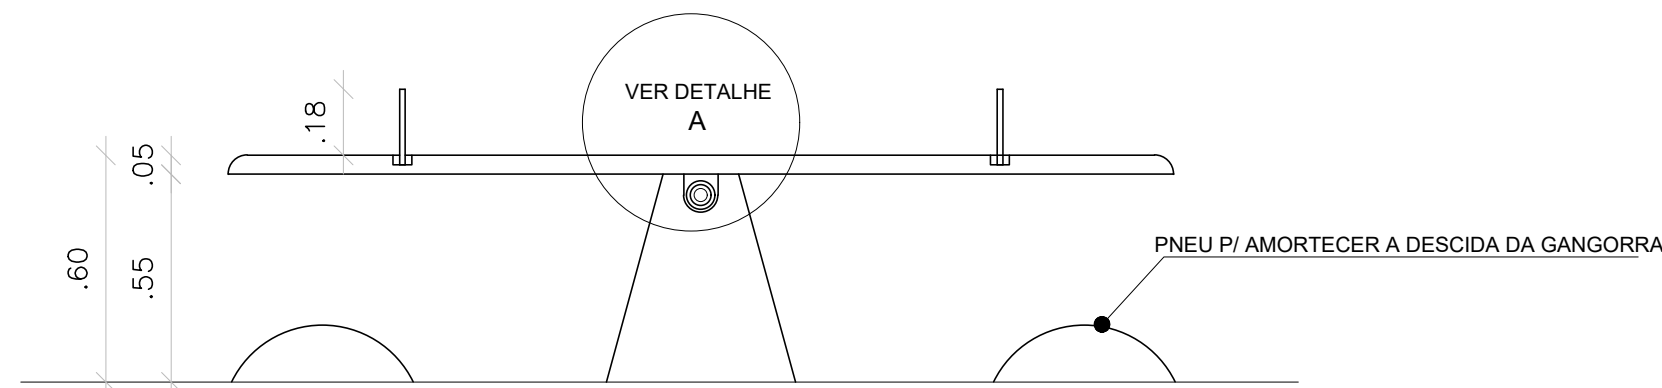


CORTE AA'

ESC. 1/20

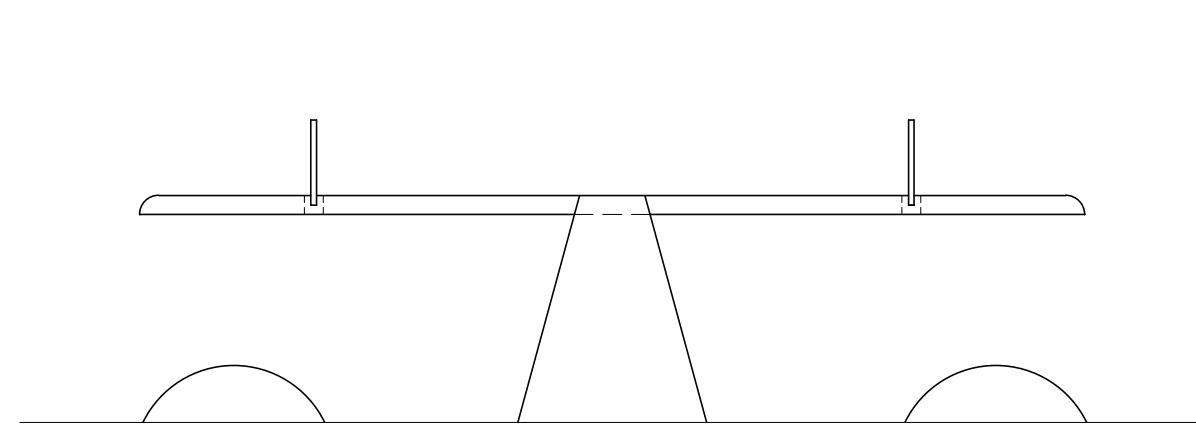


ESC. 1/20

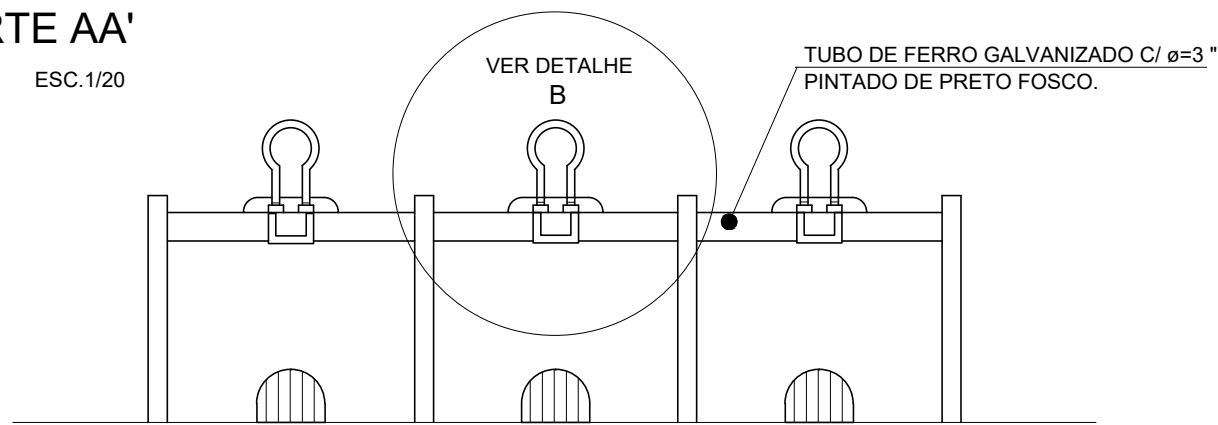


ELEVAÇÃO FRONTAL

ESC. 1/20

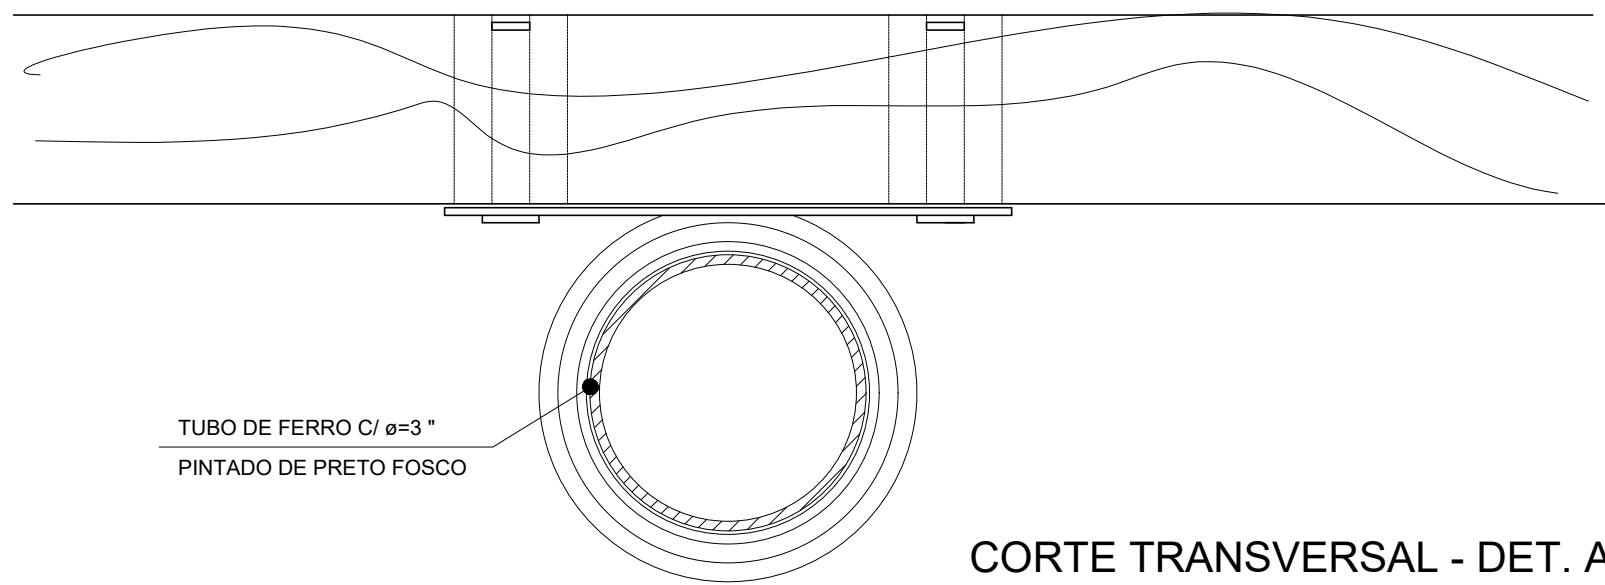

CORTE TRANSVERSAL - DET. A


ESC. 1/2

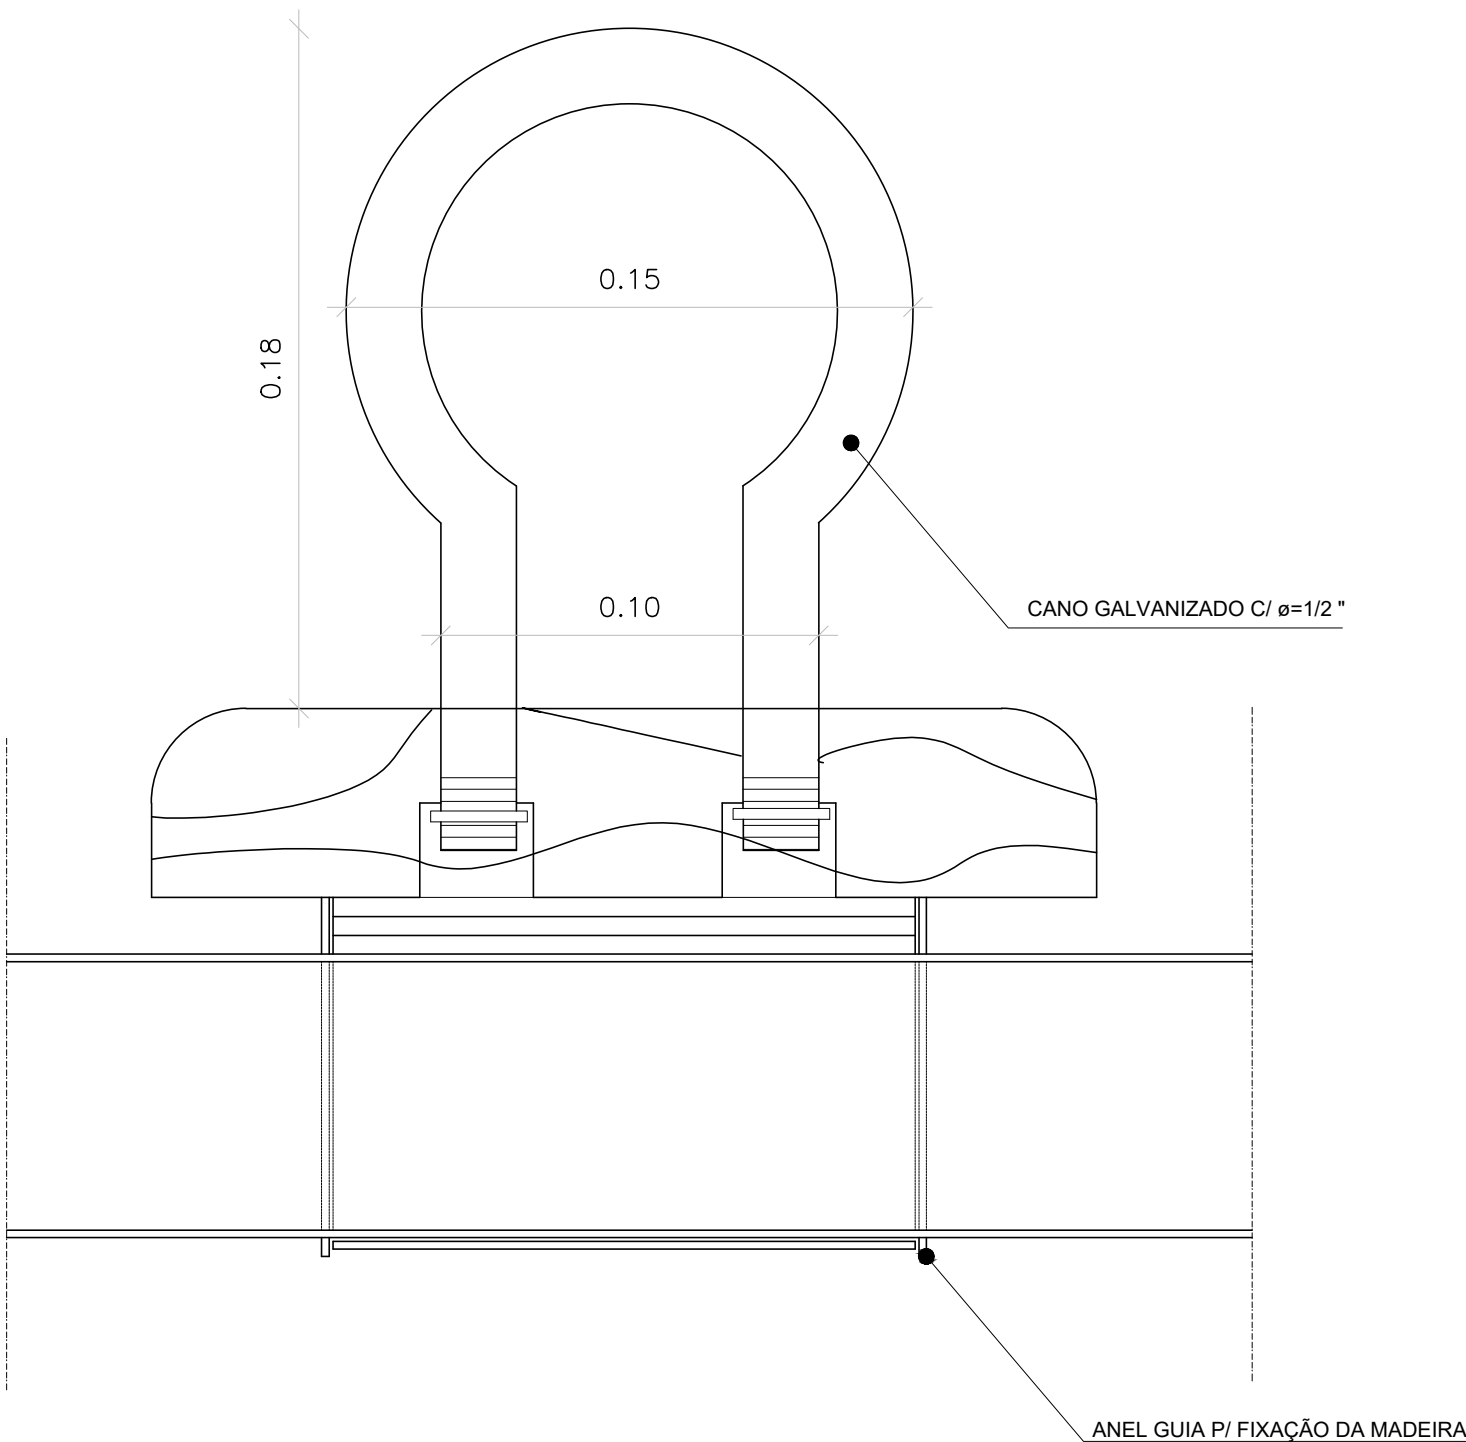

CORTE TRANSVERSAL - DET. B


ESC. 1/2

PREFEITURA MUNICIPAL DE MACEIÓ				
				
SECRETARIA MUNICIPAL DE PLANEJAMENTO E DESENVOLVIMENTO				
DIRETORIA DE PLANEJAMENTO				
PROJETO ÁREA DE LAZER BENEDITO BENTES				
LOTEAMENTO BENEDITO BENTES 1				
PROJETO EXECUTIVO				
DETALHES				
ARQUITETOS RESPONSÁVEIS :				
ESCALA	INDICADA	DET. 04B - GANGORRA	JUL. 2009	05/22
EQUIPE TÉCNICA:	ANDREA STEVAM ADRIANA CAVALCANTI FLÁVIA PEREIRA GARDÊNIA NASCIMENTO MABEL LOPES ROSA ELENA NOGUEIRA SUZANA MEDEIROS TIAGO ANGELI		ESTAGIÁRIOS :	RENATA ZAMBON TIAGO CABRAL

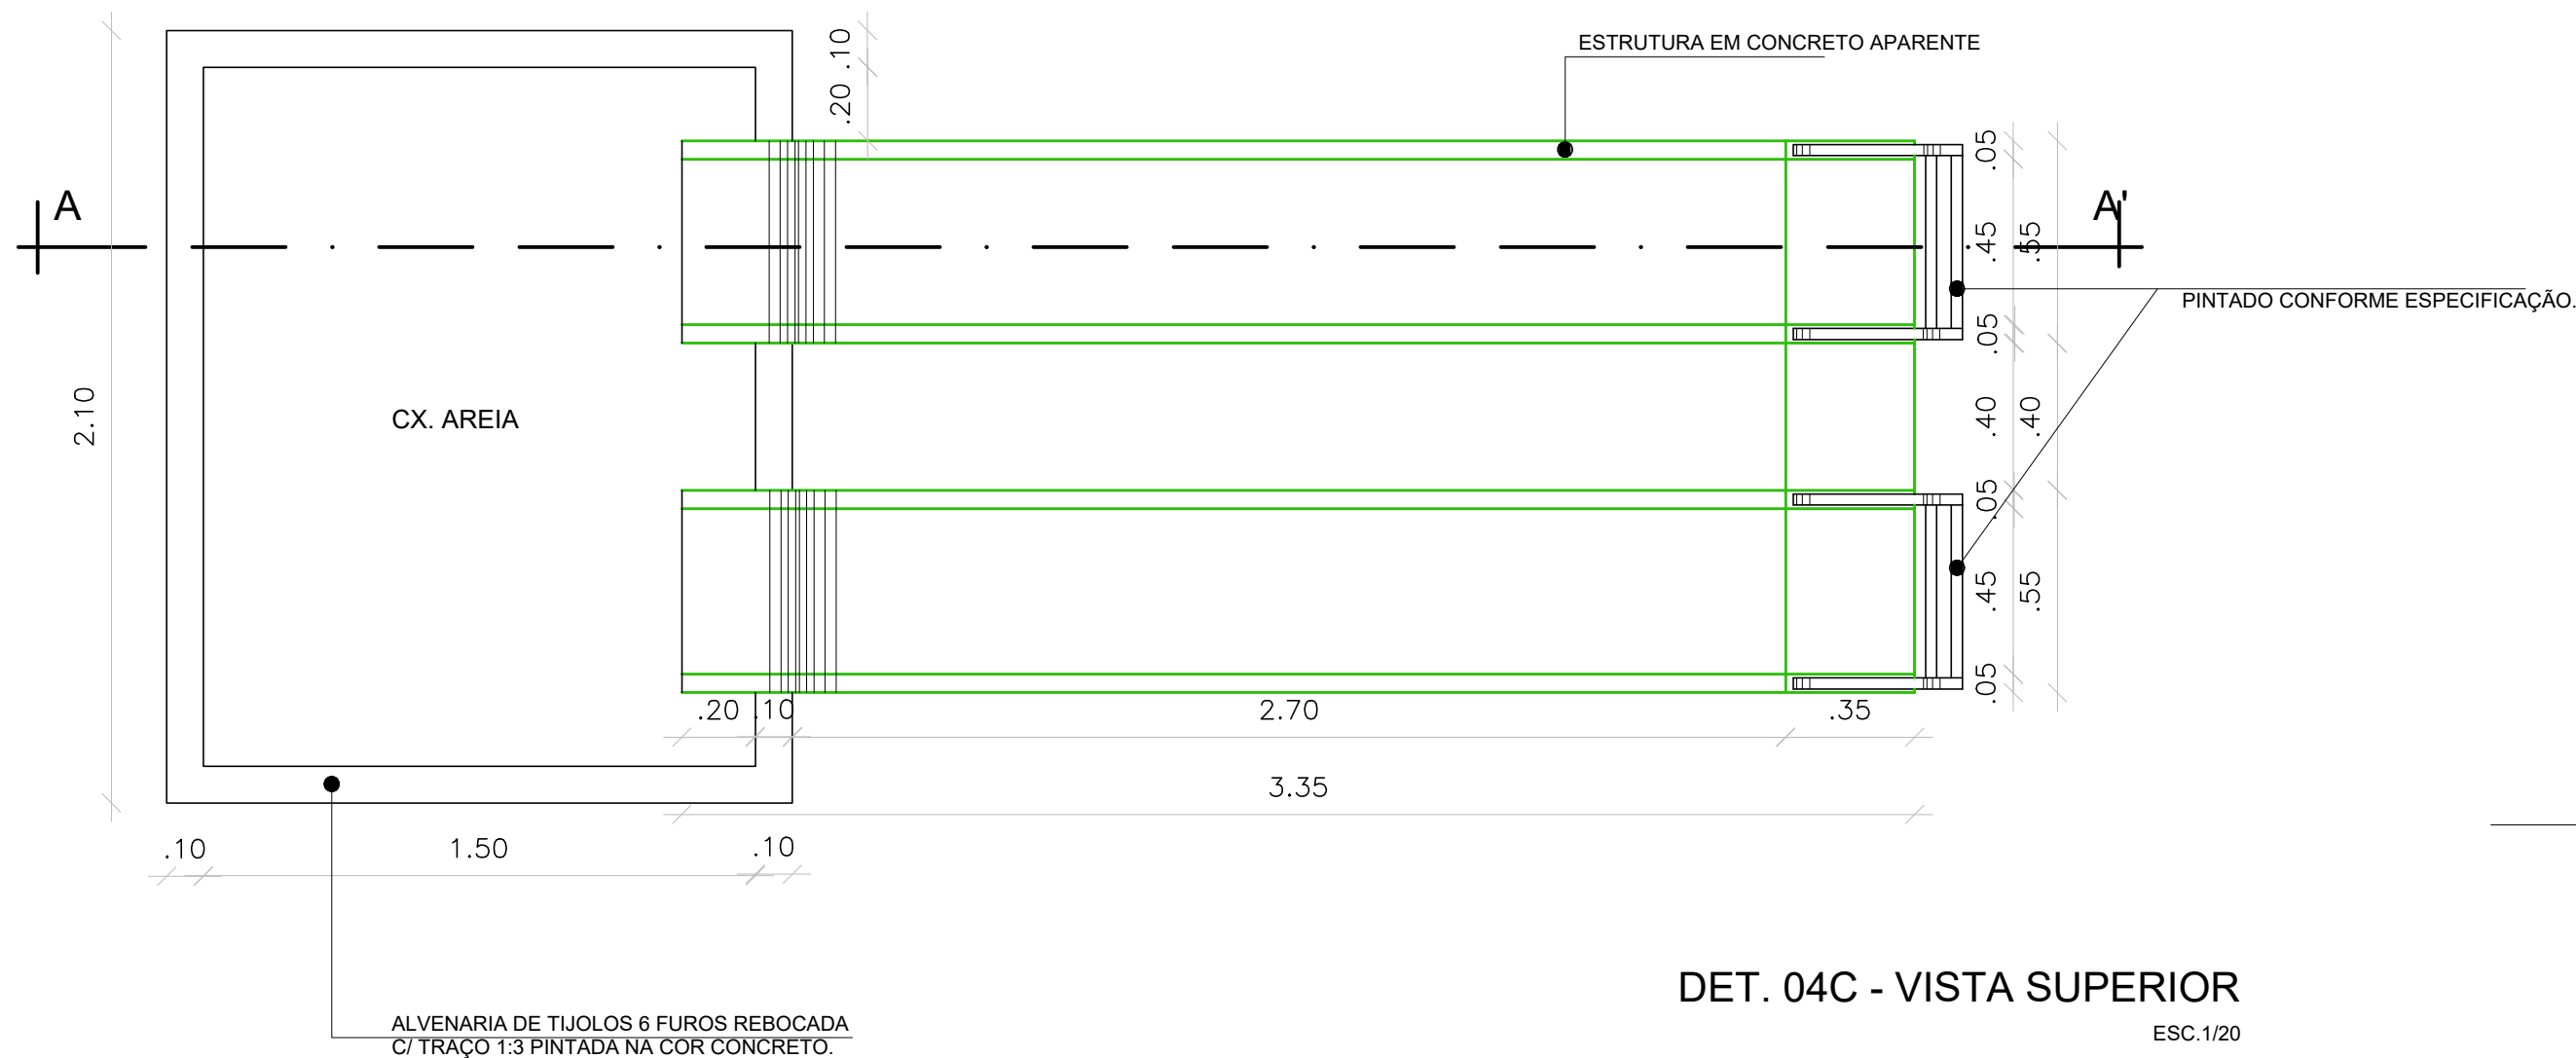


DET. 04C - VISTA SUPERIOR

ESC. 1/20

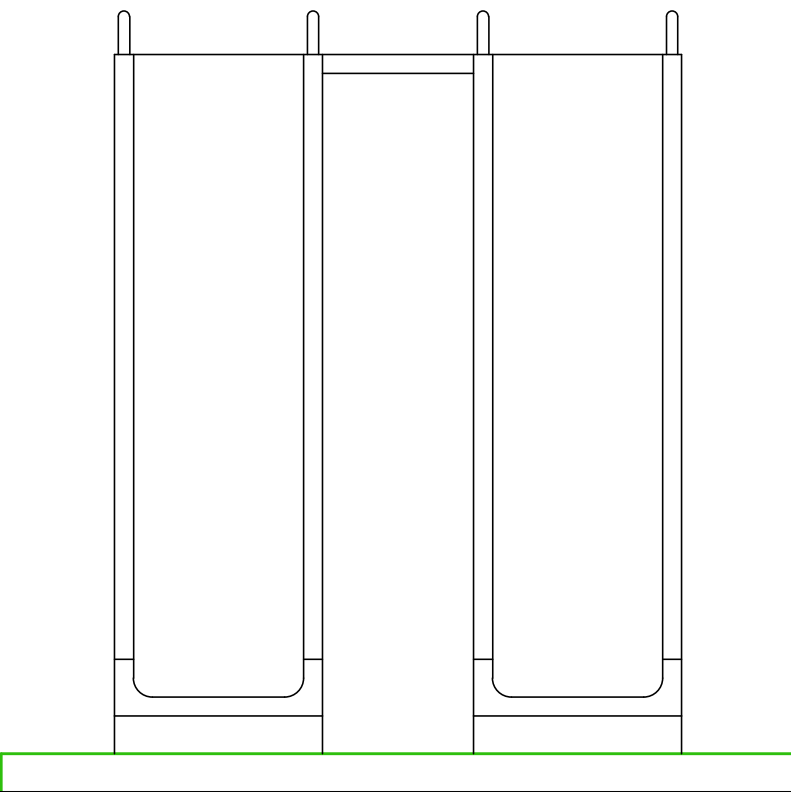

ELEVÇÃO FRONTAL

ESC. 1/20

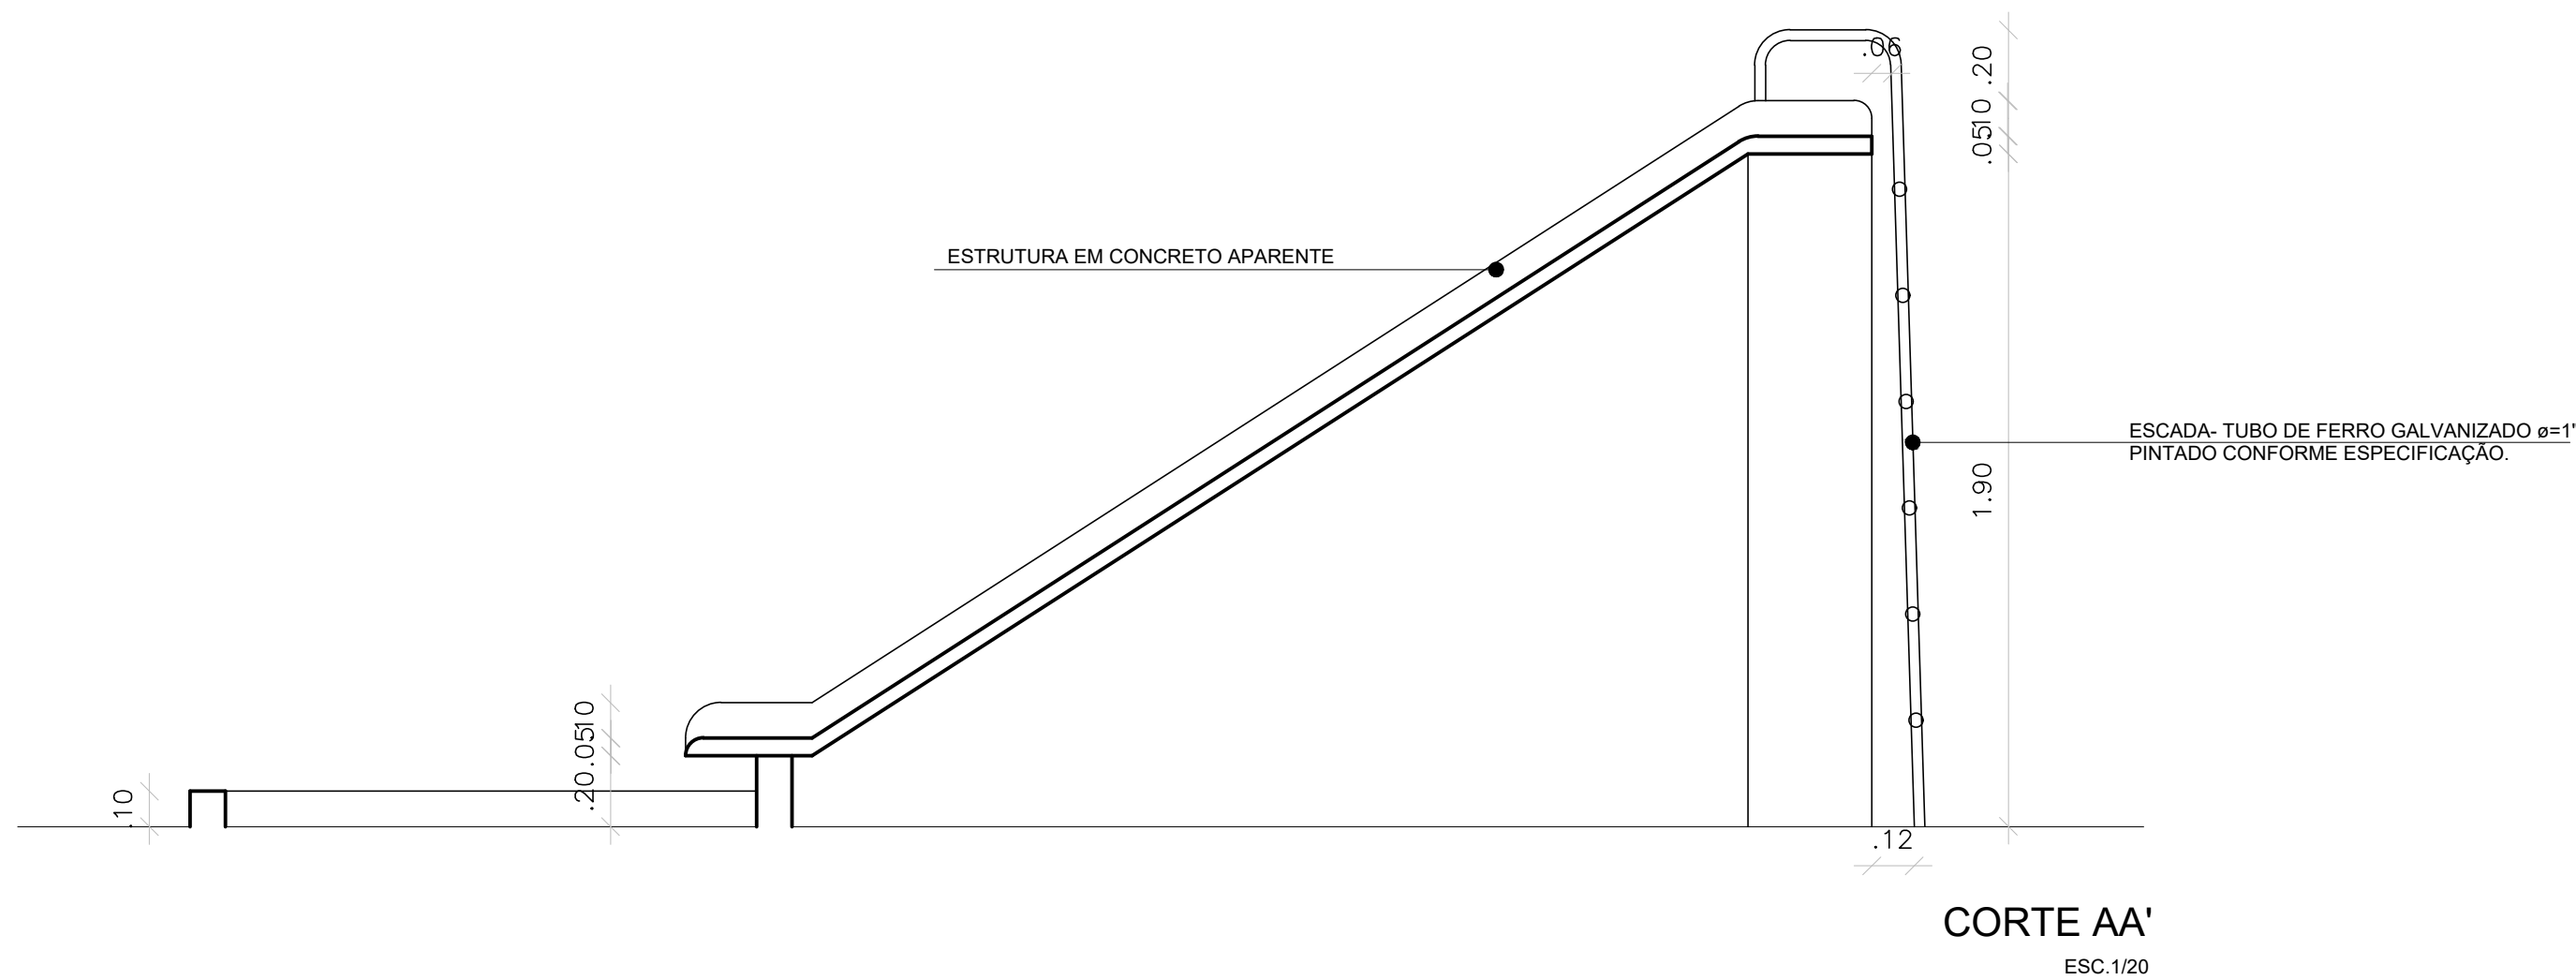


CORTE AA'


ESC. 1/20

PREFEITURA MUNICIPAL DE MACEIÓ				
				
SECRETARIA MUNICIPAL DE PLANEJAMENTO E DESENVOLVIMENTO				
DIRETORIA DE PLANEJAMENTO				
PROJETO ÁREA DE LAZER BENEDITO BENTES				
LOTEAMENTO BENEDITO BENTES 1				
PROJETO EXECUTIVO				
DETALHES				
ARQUITETOS RESPONSÁVEIS : SUZANA MEDEIROS				
MABEL LOPES				
CREA : 10304 - D				
CREA : 1614 - D				
ESCALA	1/20	DET. 04C - ESCORREGO	JUL. 2009	06/22
EQUIPE TÉCNICA:	ANDREA STEVAM ADRIANA CAVALCANTI FLÁVIA PEREIRA GARDÊNIA NASCIMENTO MABEL LOPES ROSA ELENA NOGUEIRA SUZANA MEDEIROS TIAGO ANGELI			ESTAGIÁRIOS : RENATA ZAMBON TIAGO CABRAL


BARRAS PARALELAS 01

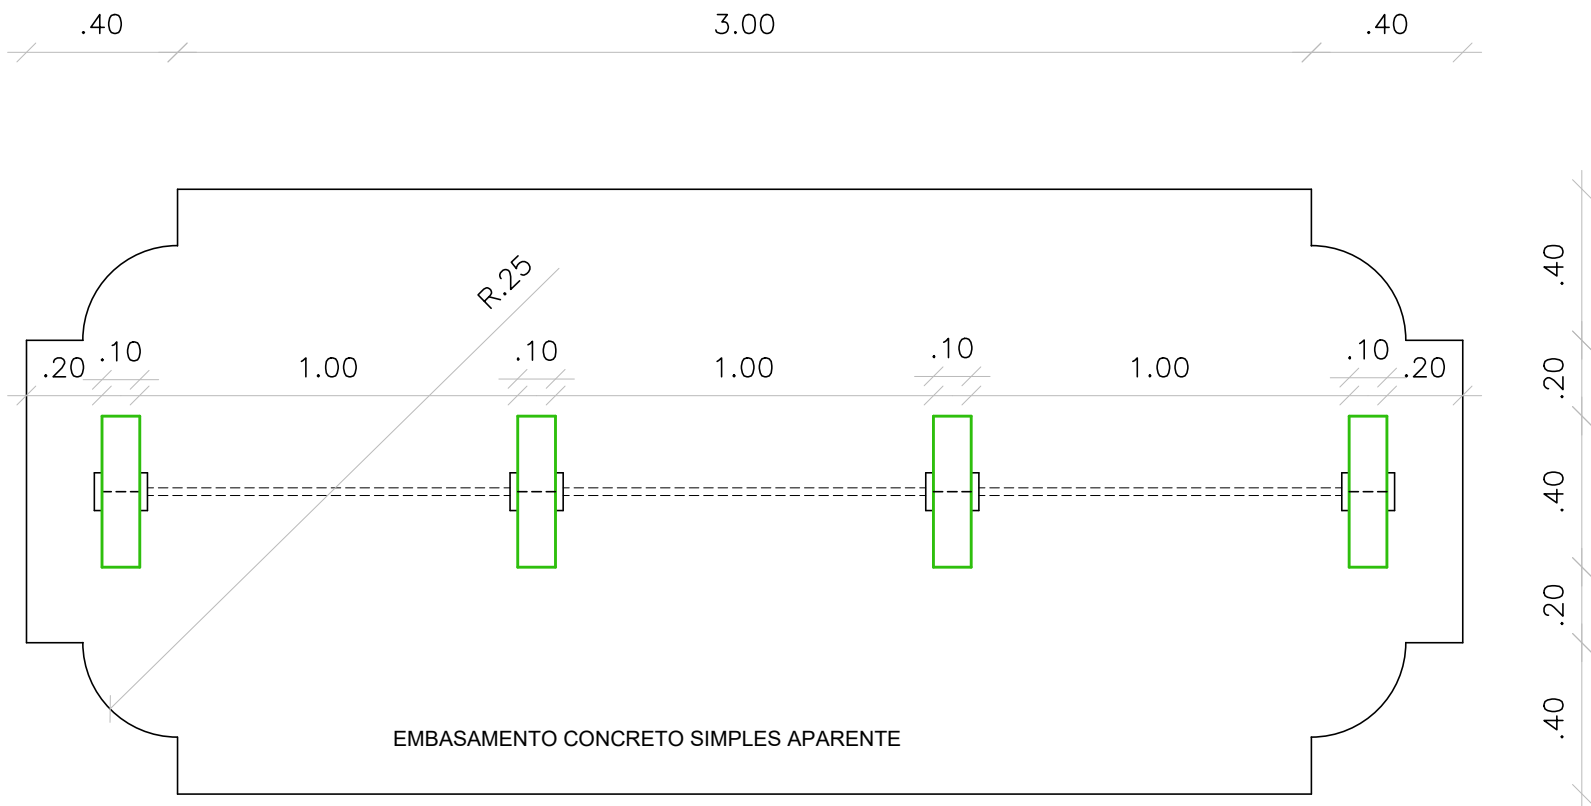


DET. 05A - PLANTA BAIXA
ESC.1/20

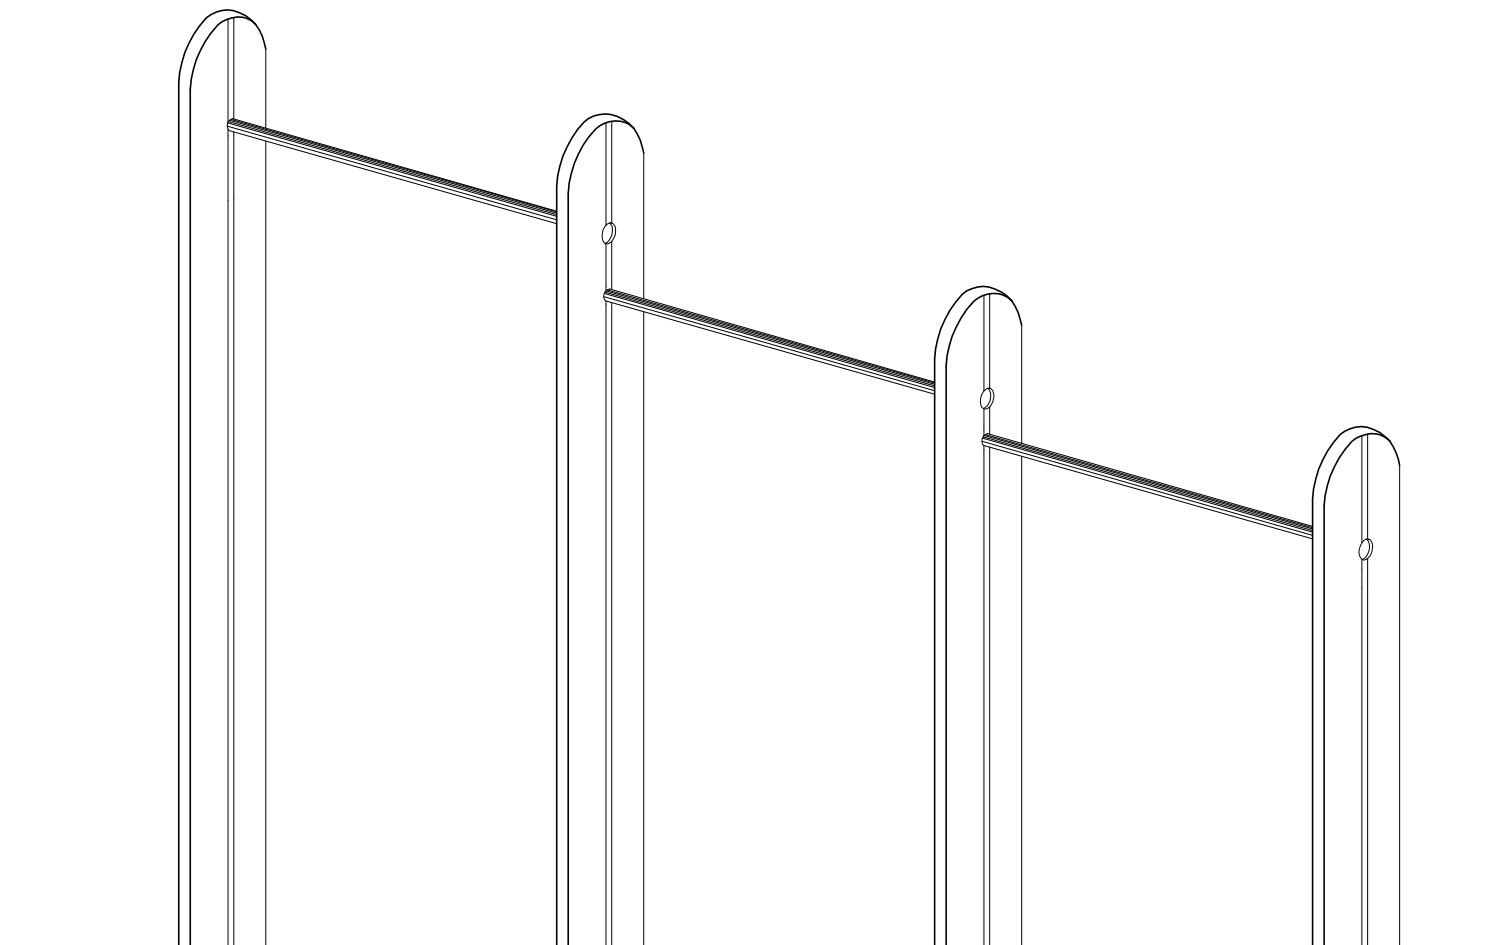

PERSPECTIVA

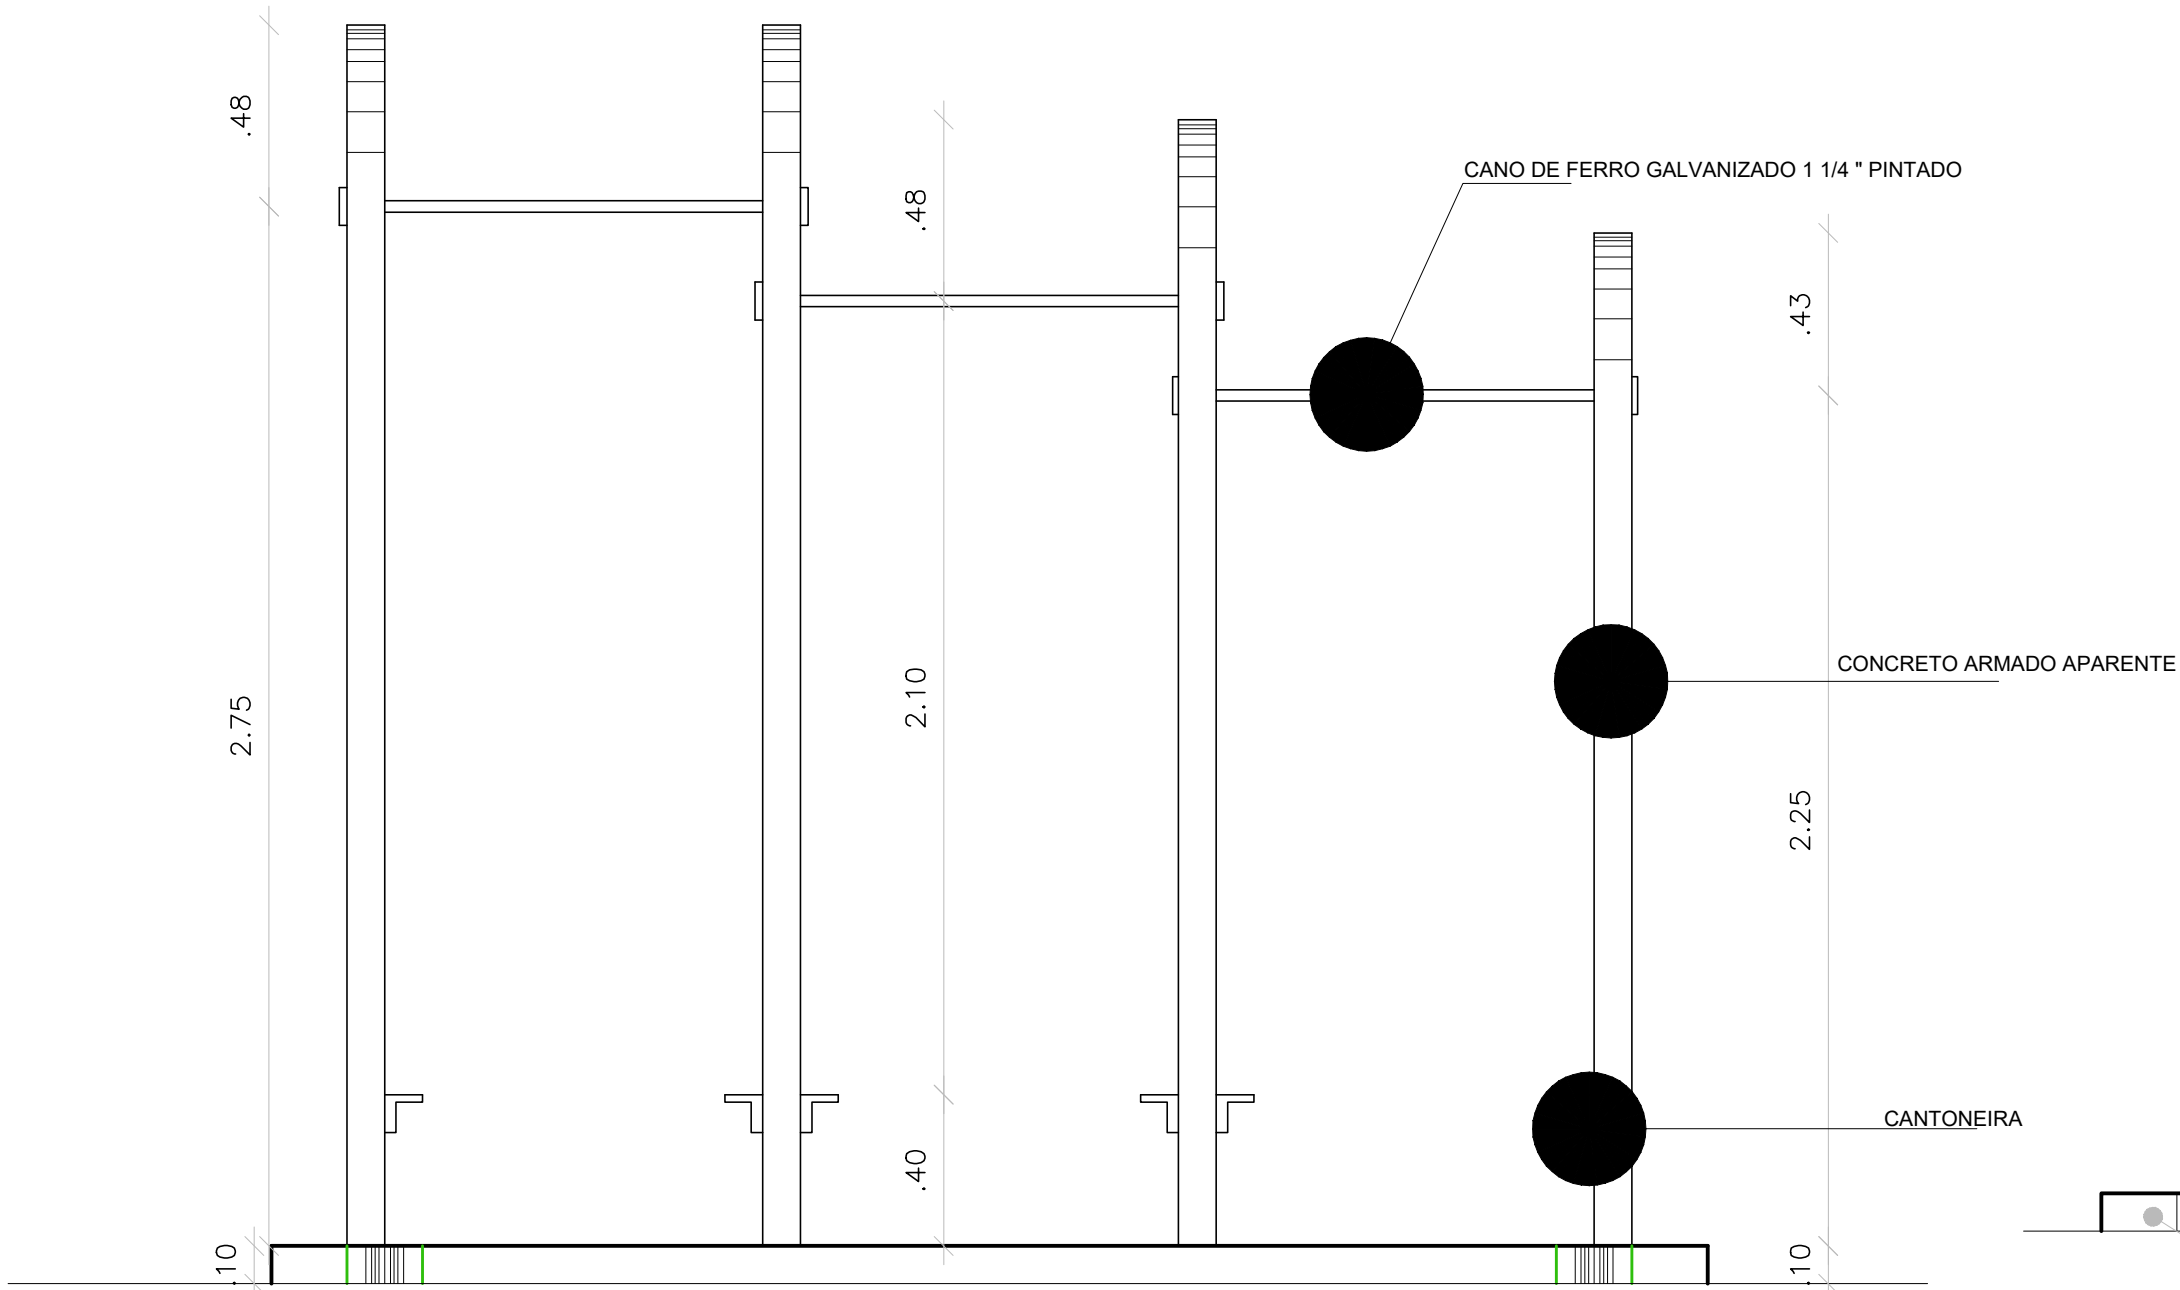



ELEVAÇÃO FRONTAL
ESC.1/20

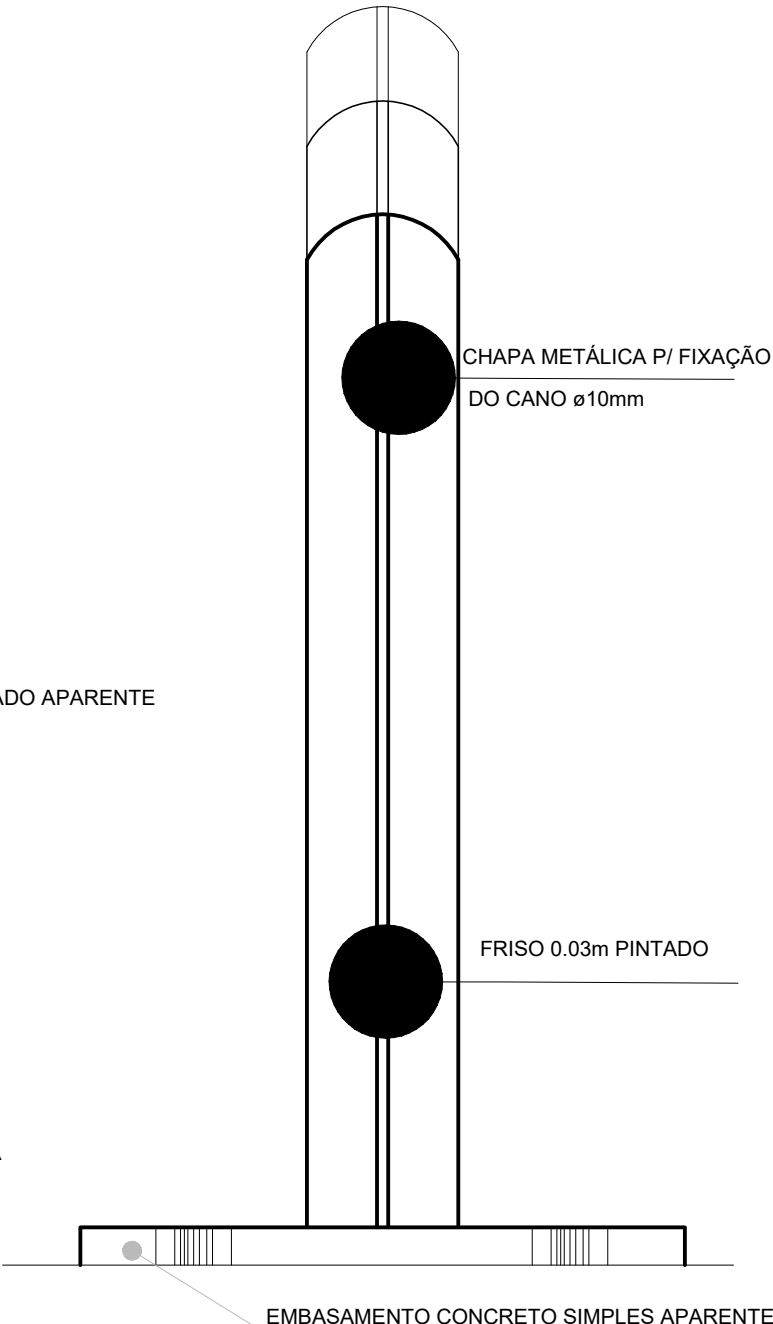


ELEVAÇÃO LATERAL
ESC.1/20

PREFEITURA MUNICIPAL DE MACEIÓ				
				
SECRETARIA MUNICIPAL DE PLANEJAMENTO E DESENVOLVIMENTO				
DIRETORIA DE PLANEJAMENTO				
PROJETO ÁREA DE LAZER BENEDITO BENTES				
LOTEAMENTO BENEDITO BENTES 1				
PROJETO EXECUTIVO				
DETALHES				
ARQUITETOS RESPONSÁVEIS : SUZANA MEDEIROS				
MABEL LOPES				
CREA : 10304 - D				
CREA : 1614 - D				
ESCALA	1/20	DET. 05A BARRAS PARALELAS 1	JUL. 2009	07/22
EQUIPE TÉCNICA:	ANDREA STEVAM ADRIANA CAVALCANTI FLÁVIA PEREIRA GARDÊNIA NASCIMENTO MABEL LOPES ROSA ELENA NOGUEIRA SUZANA MEDEIROS TIAGO ANGELI			ESTAGIÁRIOS : RENATA ZAMBON TIAGO CABRAL


BARRAS PARALELAS 02

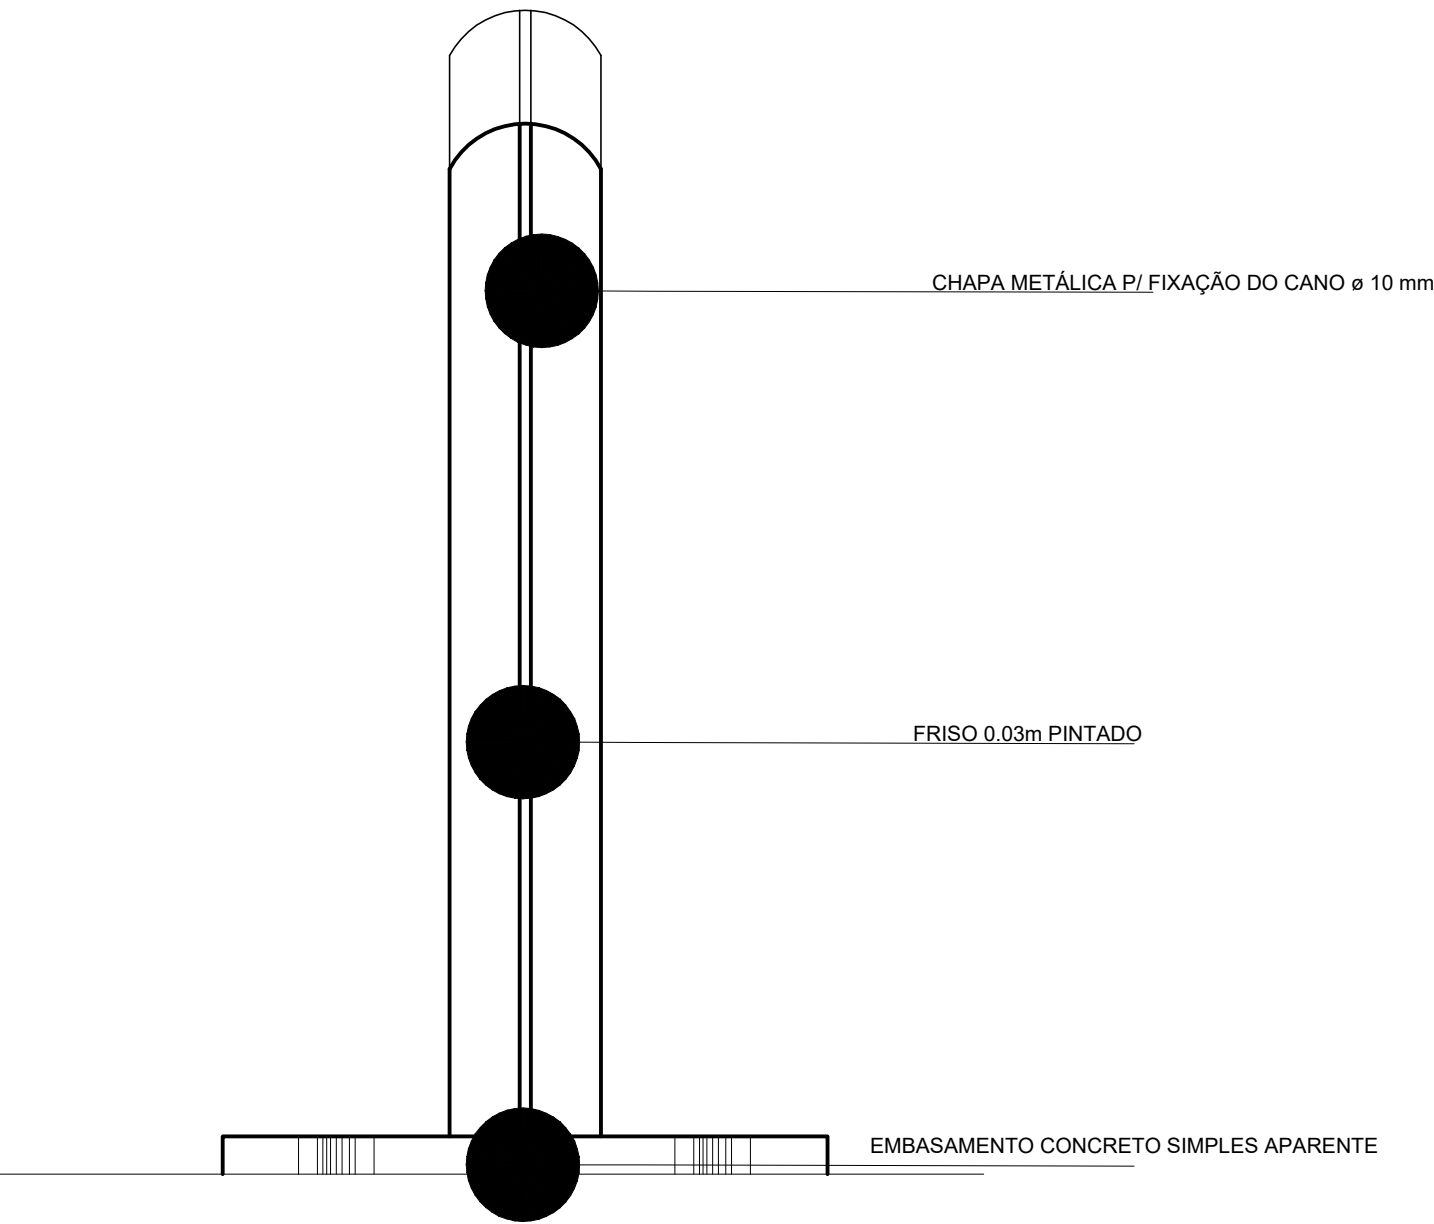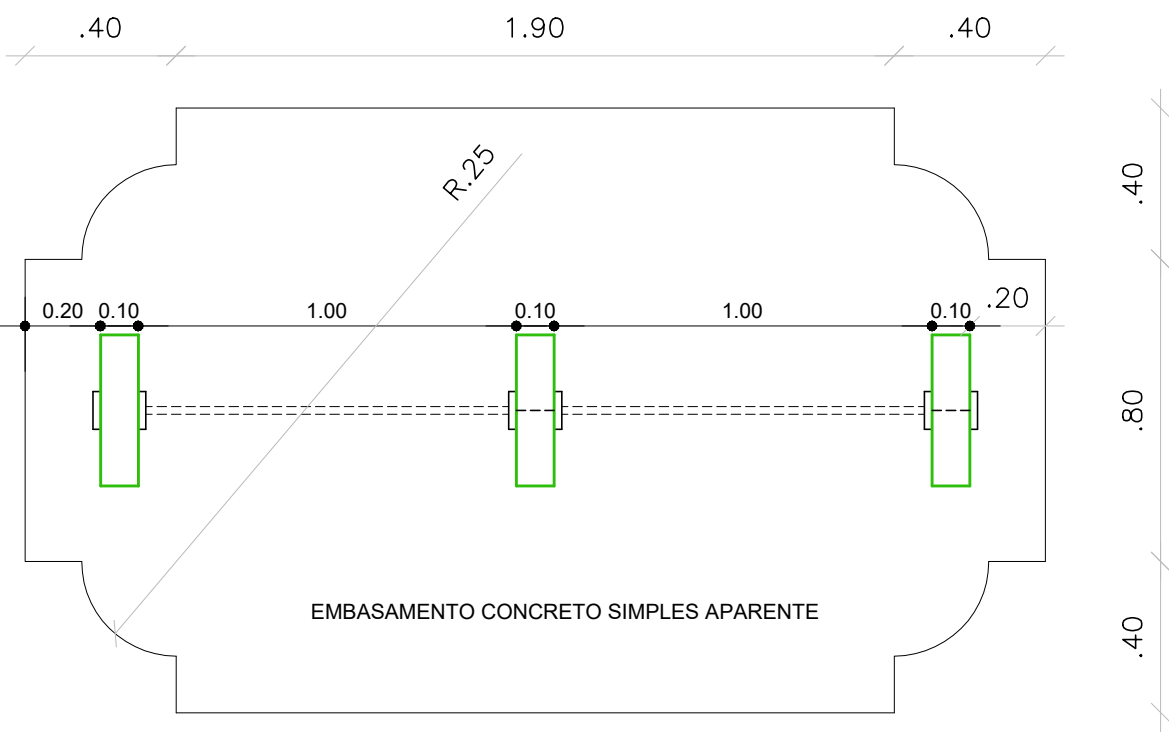

ELEVAÇÃO LATERAL
ESC.1/20

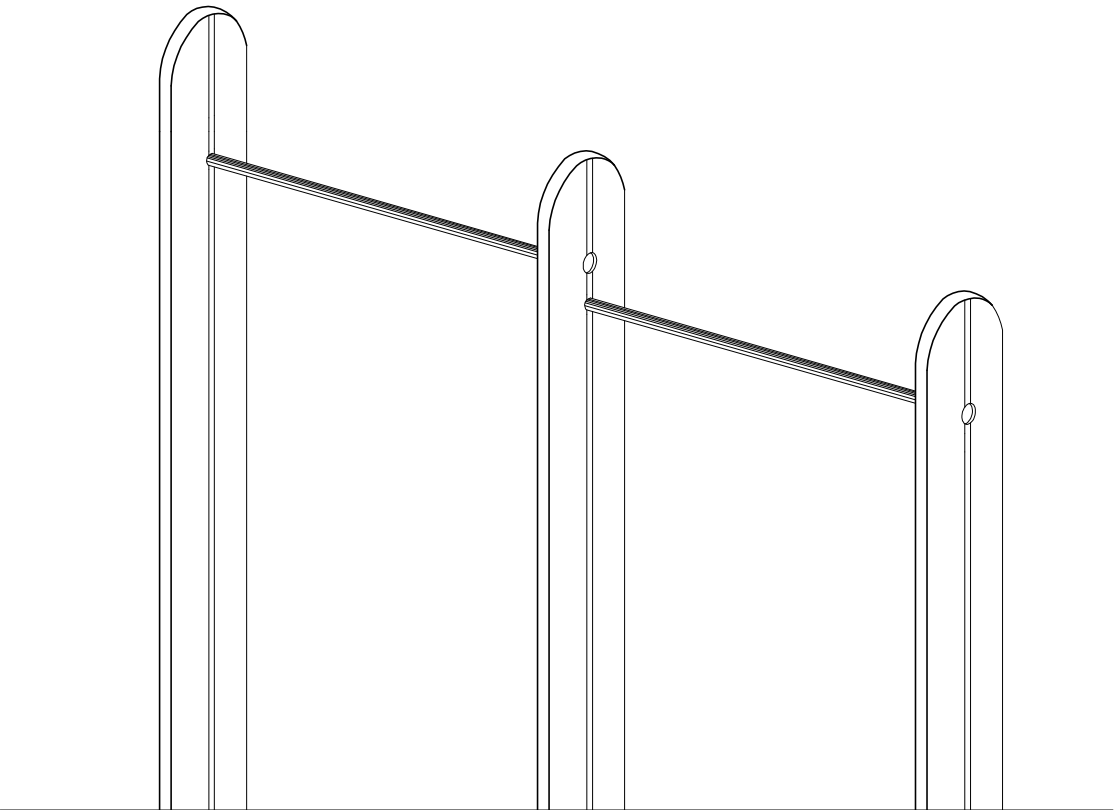

PERSPECTIVA

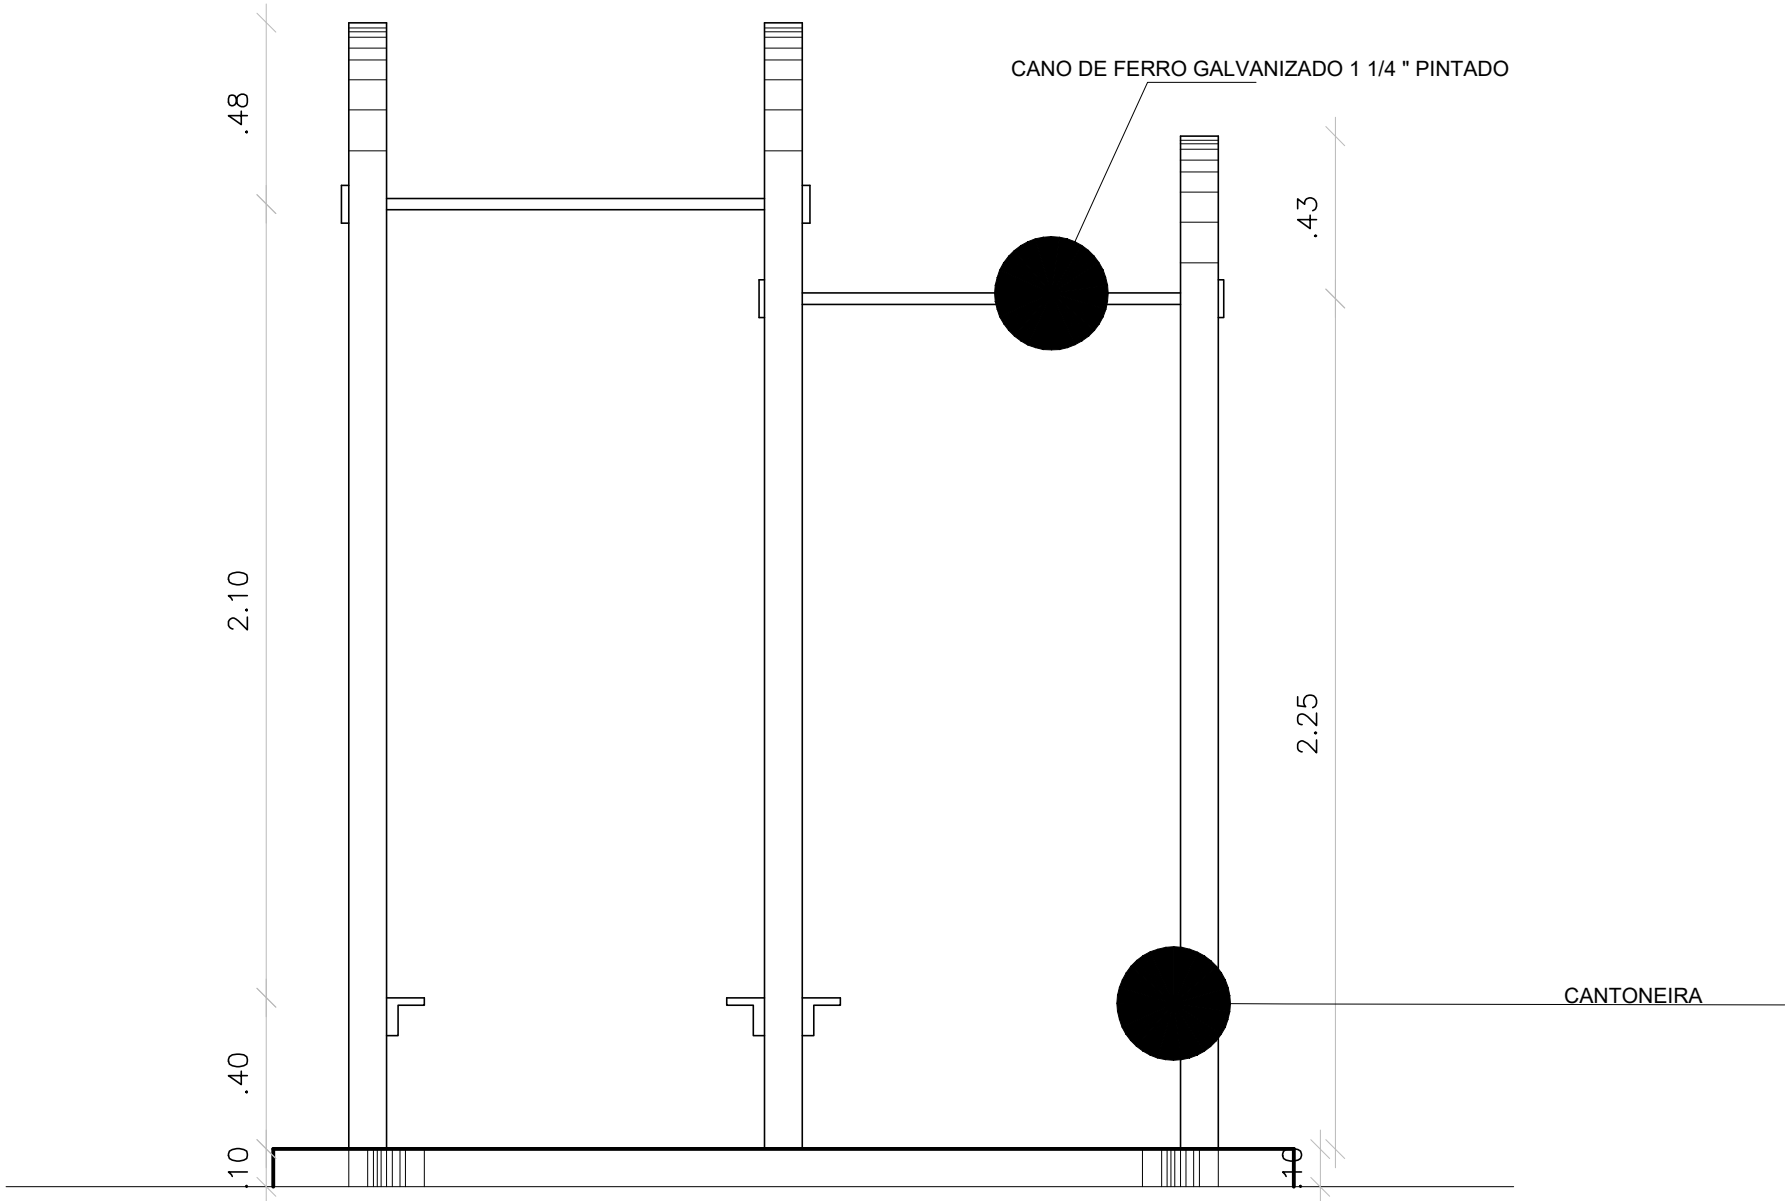

ELEVAÇÃO FRONTAL
ESC.1/20

PREFEITURA MUNICIPAL DE MACEIÓ



SECRETARIA MUNICIPAL DE PLANEJAMENTO E DESENVOLVIMENTO
DIRETORIA DE PLANEJAMENTO

PROJETO ÁREA DE LAZER BENEDITO BENTES





LOTEAMENTO BENEDITO BENTES 1

PROJETO EXECUTIVO
DETALHES

ARQUITETOS RESPONSÁVEIS : SUZANA MEDEIROS _____ CREA : 10304 - D
MABEL LOPES _____ CREA : 1614 - D


ESCALA	1/20	DET. 05B BARRAS PARALELAS 2	JUL. 2009	08/22
EQUIPE TÉCNICA:	ANDREA STEVAM ADRIANA CAVALCANTI FLÁVIA PEREIRA GARDÊNIA NASCIMENTO MABEL LOPES ROSA ELENA NOGUEIRA SUZANA MEDEIROS TIAGO ANGELI			ESTAGIÁRIOS : RENATA ZAMBON TIAGO CABRAL

PRANCHAS ABDOMINAIS 01 - 02 - 03

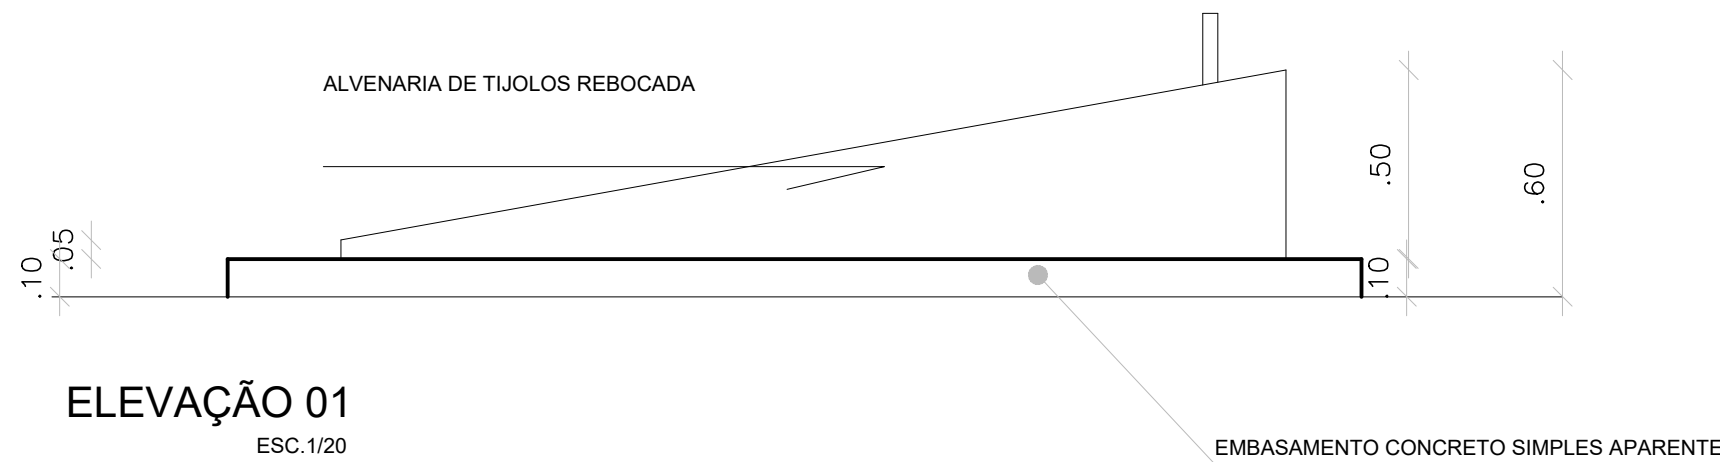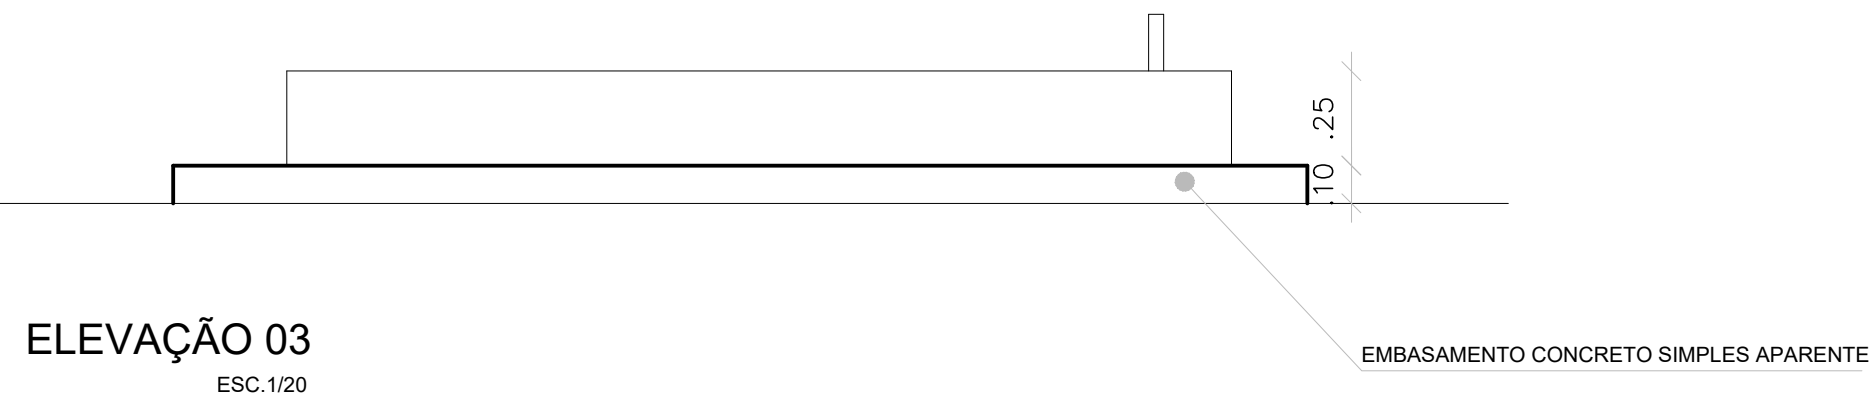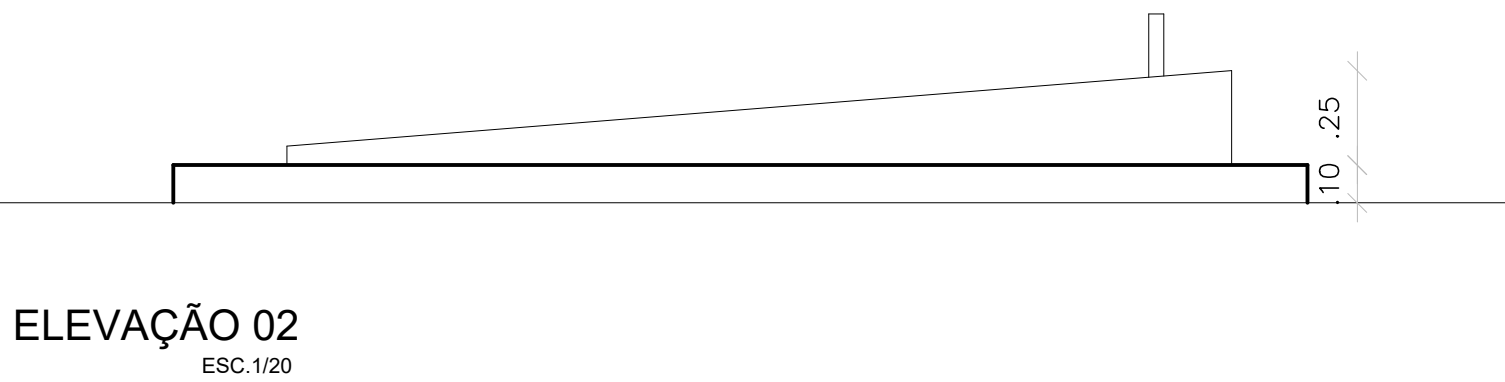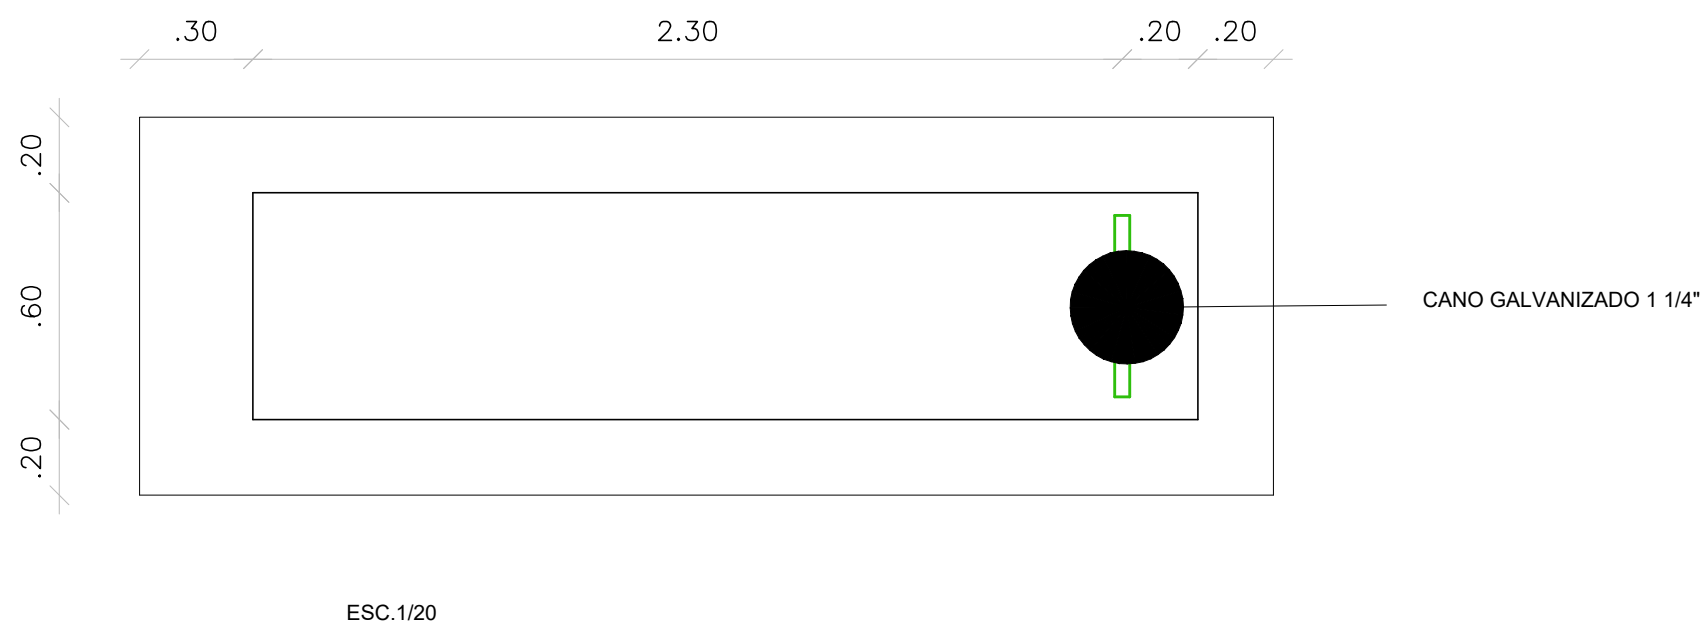


PREFEITURA MUNICIPAL DE MACEIÓ				
				
SECRETARIA MUNICIPAL DE PLANEJAMENTO E DESENVOLVIMENTO				
DIRETORIA DE PLANEJAMENTO				
PROJETO ÁREA DE LAZER BENEDITO BENTES				
LOTEAMENTO BENEDITO BENTES 1				
PROJETO EXECUTIVO				
DETALHES				
ARQUITETOS RESPONSÁVEIS : SUZANA MEDEIROS				
MABEL LOPES				
CREA : 10304 - D				
CREA : 1614 - D				
ESCALA	1/20	DET. 05C PRANCHAS ABDOMINAIS	JUL. 2009	09/22
EQUIPE TÉCNICA:	ANDREA STEVAM ADRIANA CAVALCANTI FLÁVIA PEREIRA GARDÊNIA NASCIMENTO MABEL LOPES ROSA ELENA NOGUEIRA SUZANA MEDEIROS TIAGO ANGELI		ESTAGIÁRIOS :	RENATA ZAMBON TIAGO CABRAL


BARRAS FIXA AO SOLO 01

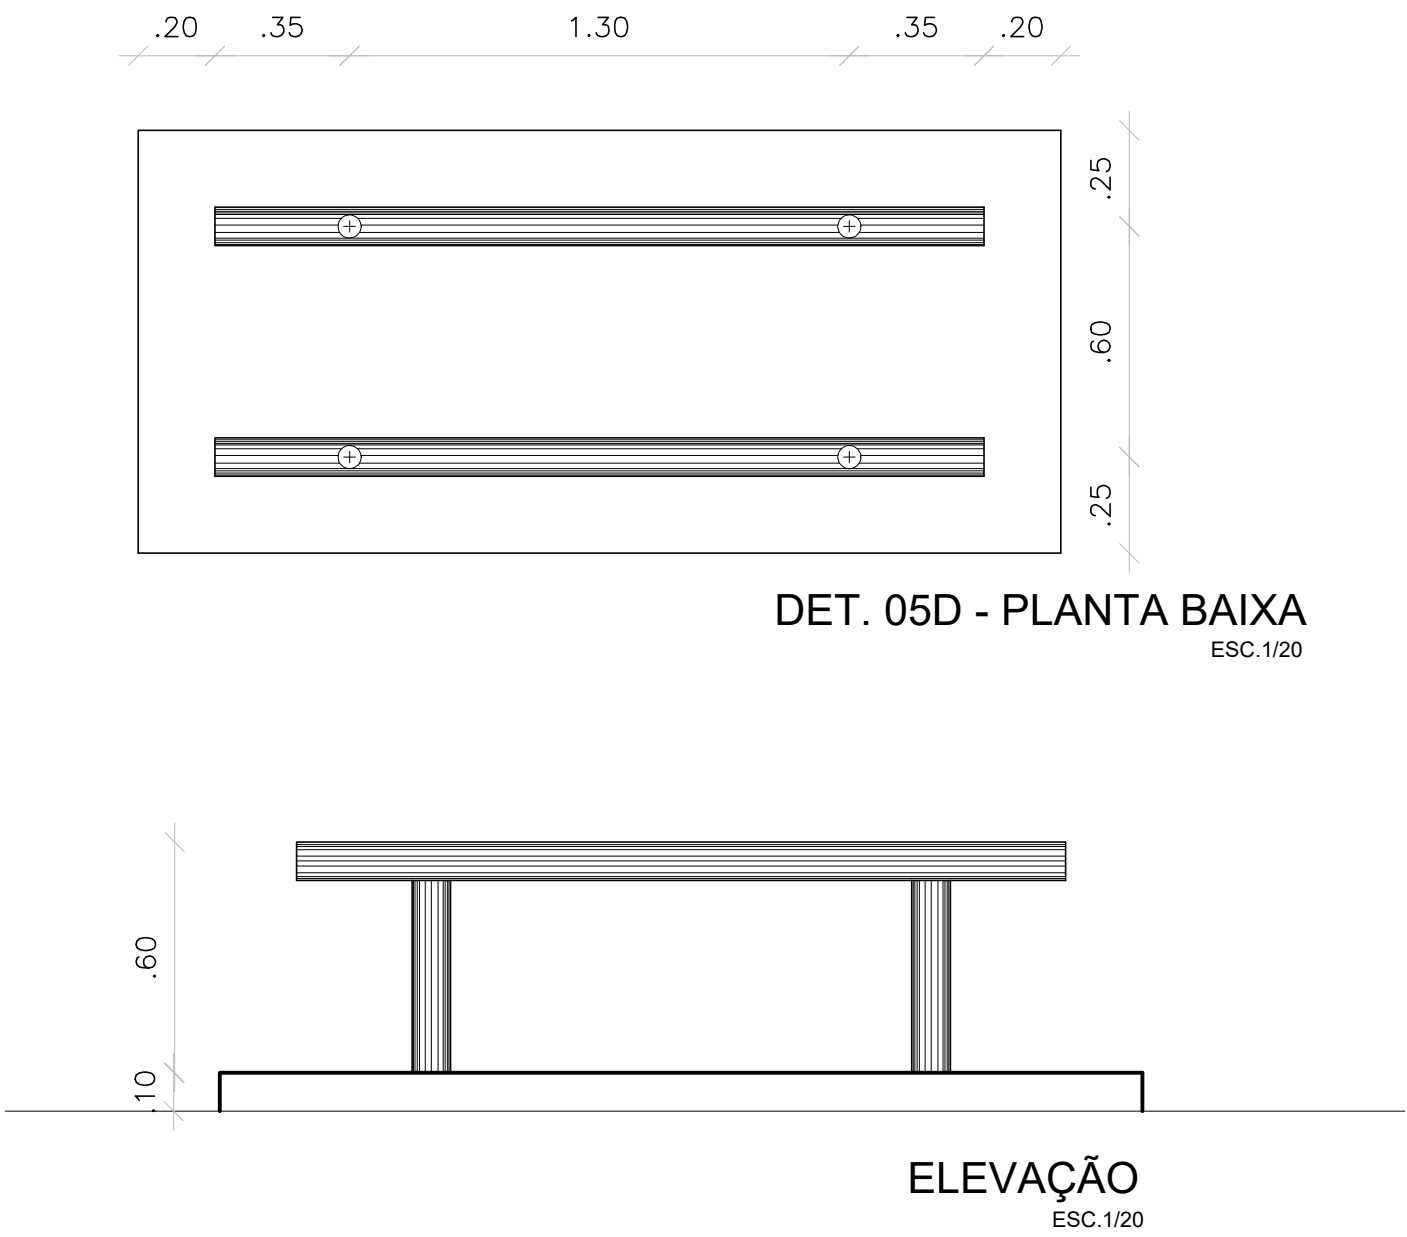

BARRAS FIXA AO SOLO 02

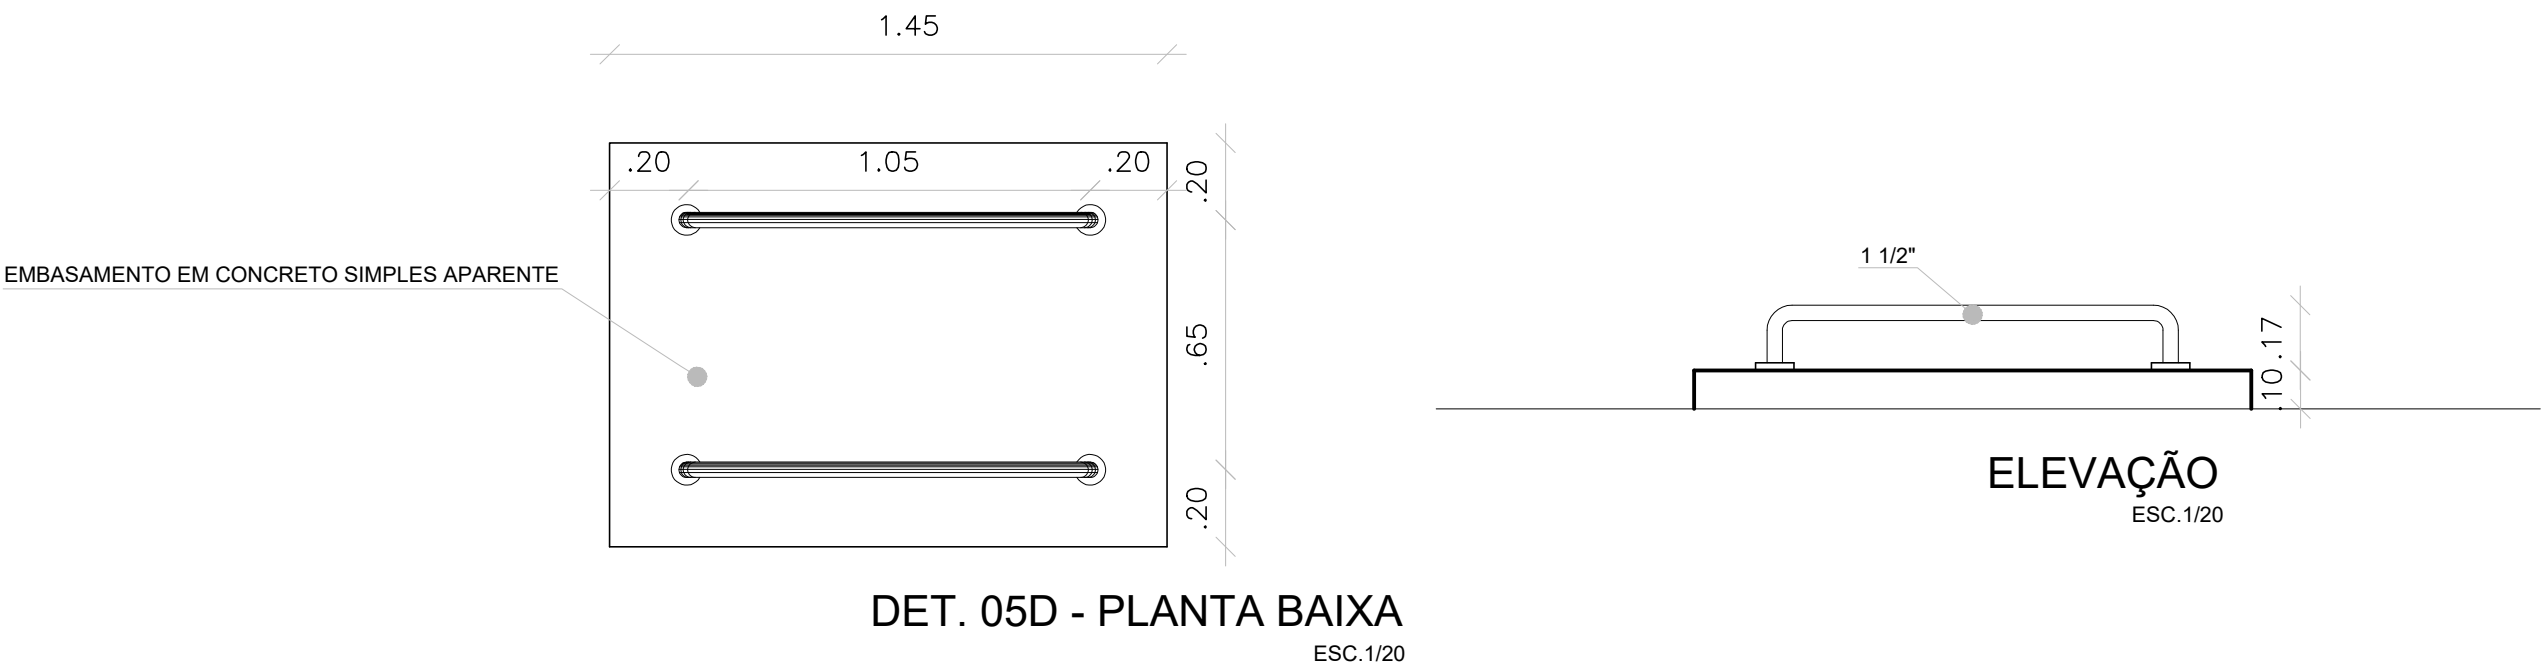


BARRAS FIXA AO SOLO 03

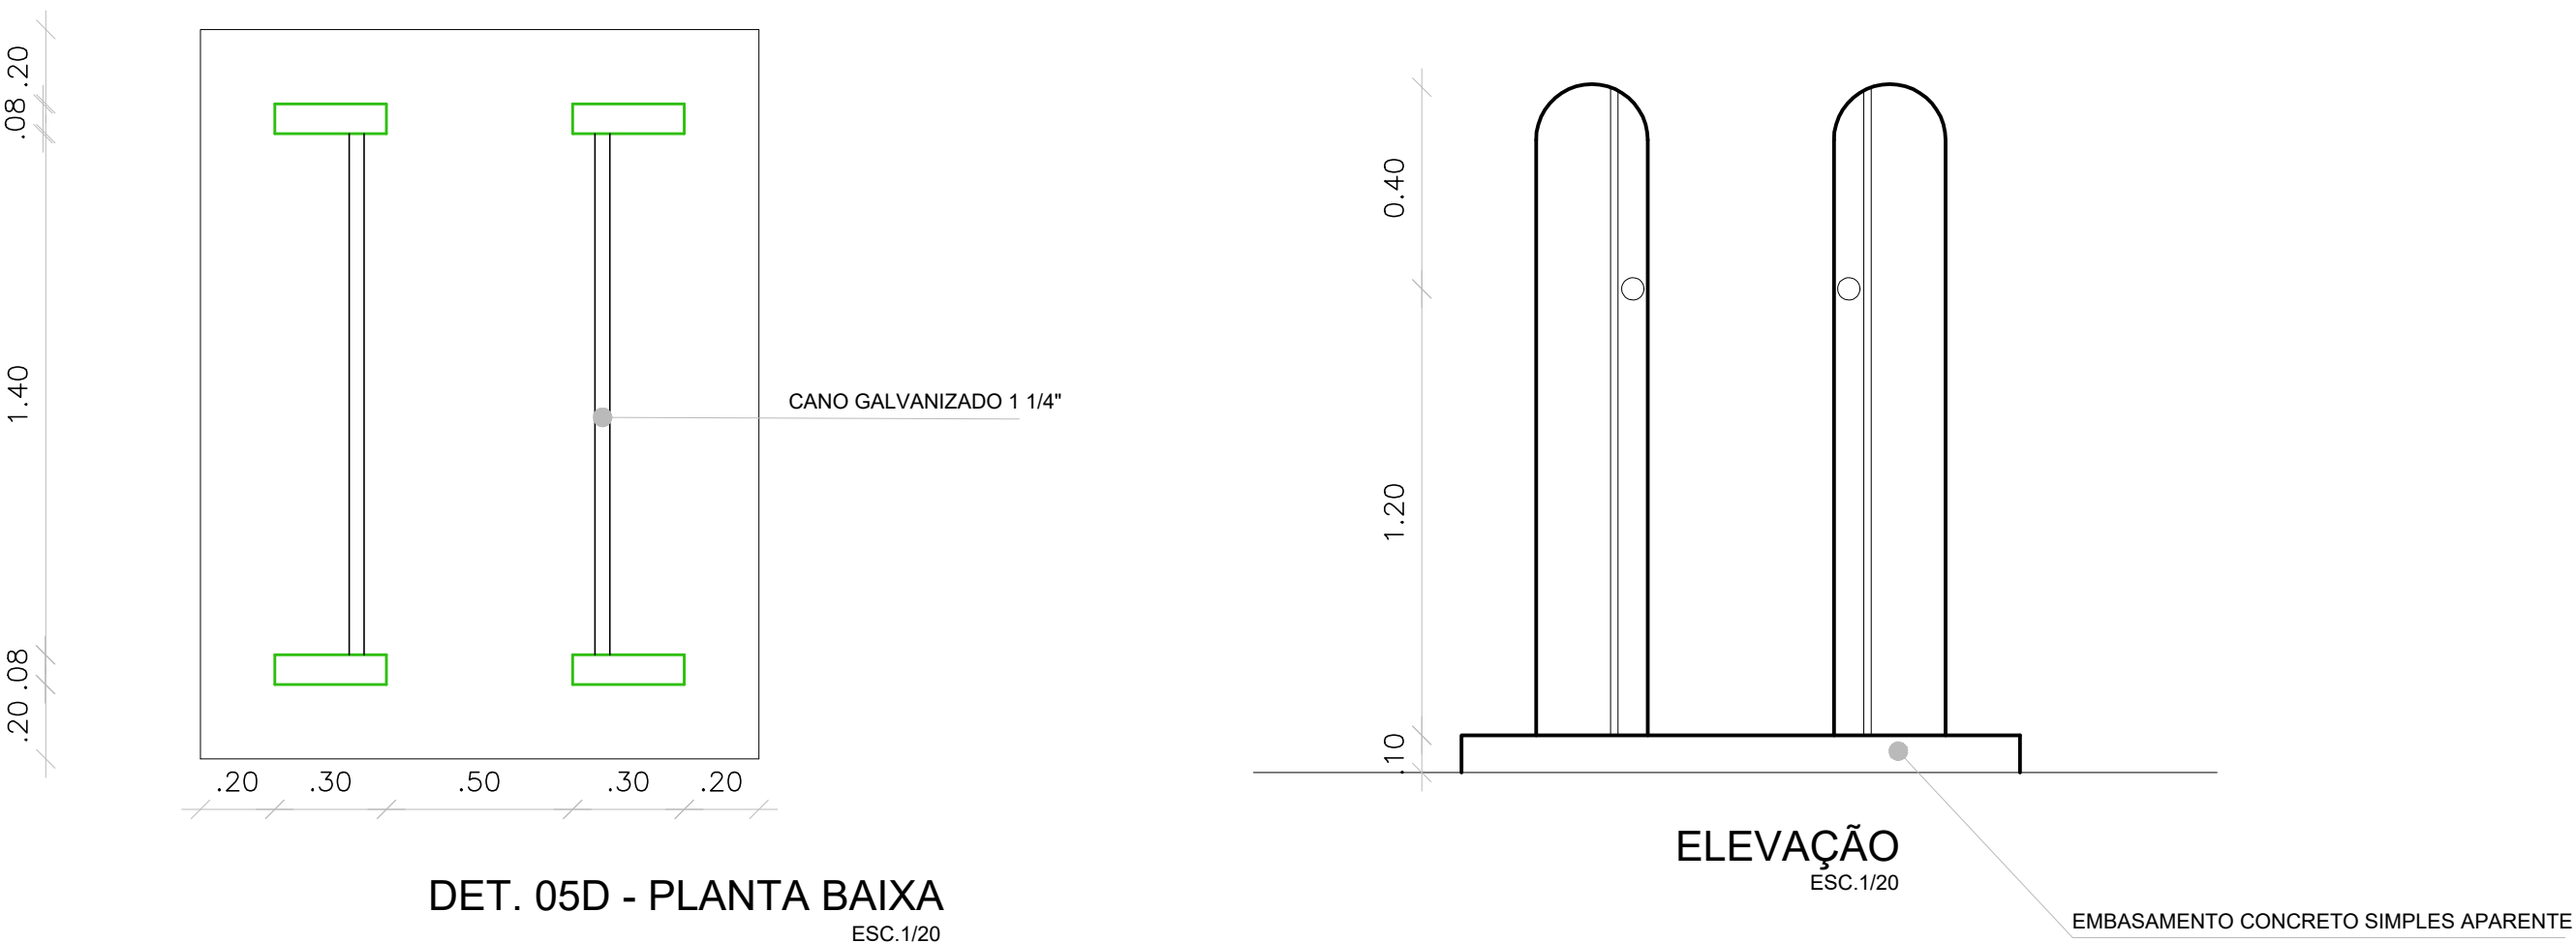

OBS.: BARRA DE ALTURA VARIÁVEL - 1.7m , 0.42m, 0.68m

PREFEITURA MUNICIPAL DE MACEIÓ				
				
SECRETARIA MUNICIPAL DE PLANEJAMENTO E DESENVOLVIMENTO				
DIRETORIA DE PLANEJAMENTO				
PROJETO ÁREA DE LAZER BENEDITO BENTES				
LOTEAMENTO BENEDITO BENTES 1				
PROJETO EXECUTIVO				
DETALHES				
ARQUITETOS RESPONSÁVEIS : SUZANA MEDEIROS				
MABEL LOPES				
CREA : 10304 - D				
CREA : 1614 - D				
ESCALA	1/20	DET. 05D - BARRAS FIXAS AO SOLO	JUL. 2009	10/22
EQUIPE TÉCNICA:	ANDREA STEVAM ADRIANA CAVALCANTI FLÁVIA PEREIRA GARDÊNIA NASCIMENTO MABEL LOPES RÔSA ELENA NOGUEIRA SUZANA MEDEIROS TIAGO ANGELI		ESTAGIÁRIOS :	RENATA ZAMBON TIAGO CABRAL

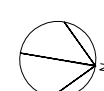


ESC 1/2000



ESC.1/50




ESC.1/50

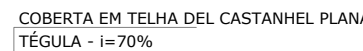

FSC 1/50



ESC.1/50

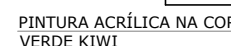

ESC 1/50

PREFEITURA MUNICIPAL DE MACEIÓ



SECRETARIA MUNICIPAL DE PLANEJAMENTO E DESENVOLVIMENTO
DIRETORIA DE PLANEJAMENTO

PROJETO ÁREA DE LAZER BENEDITO BENTES

LOTEAMENTO BENEDITO BENTES 1


PROJETO EXECUTIVO

DETALHES

ARQUITETOS RESPONSÁVEIS : MARIA GARDÊNIA NASCIMENTO SANTOS


CREA : A235822

ESCALA	1/50	DET. 06A ASSOCIAÇÃO	JUL. 2009	11/22
EQUIPE TÉCNICA:	ANDREA STEVAM ADRIANA CAVALCANTI FLÁVIA PEREIRA GARDÊNIA NASCIMENTO MABEL LOPES ROSA ELENA NOGUEIRA SUZANA MEDEIROS TIAGO ANGELI		ESTAGIÁRIOS :	RENATA ZAMBON TIAGO CABRAL

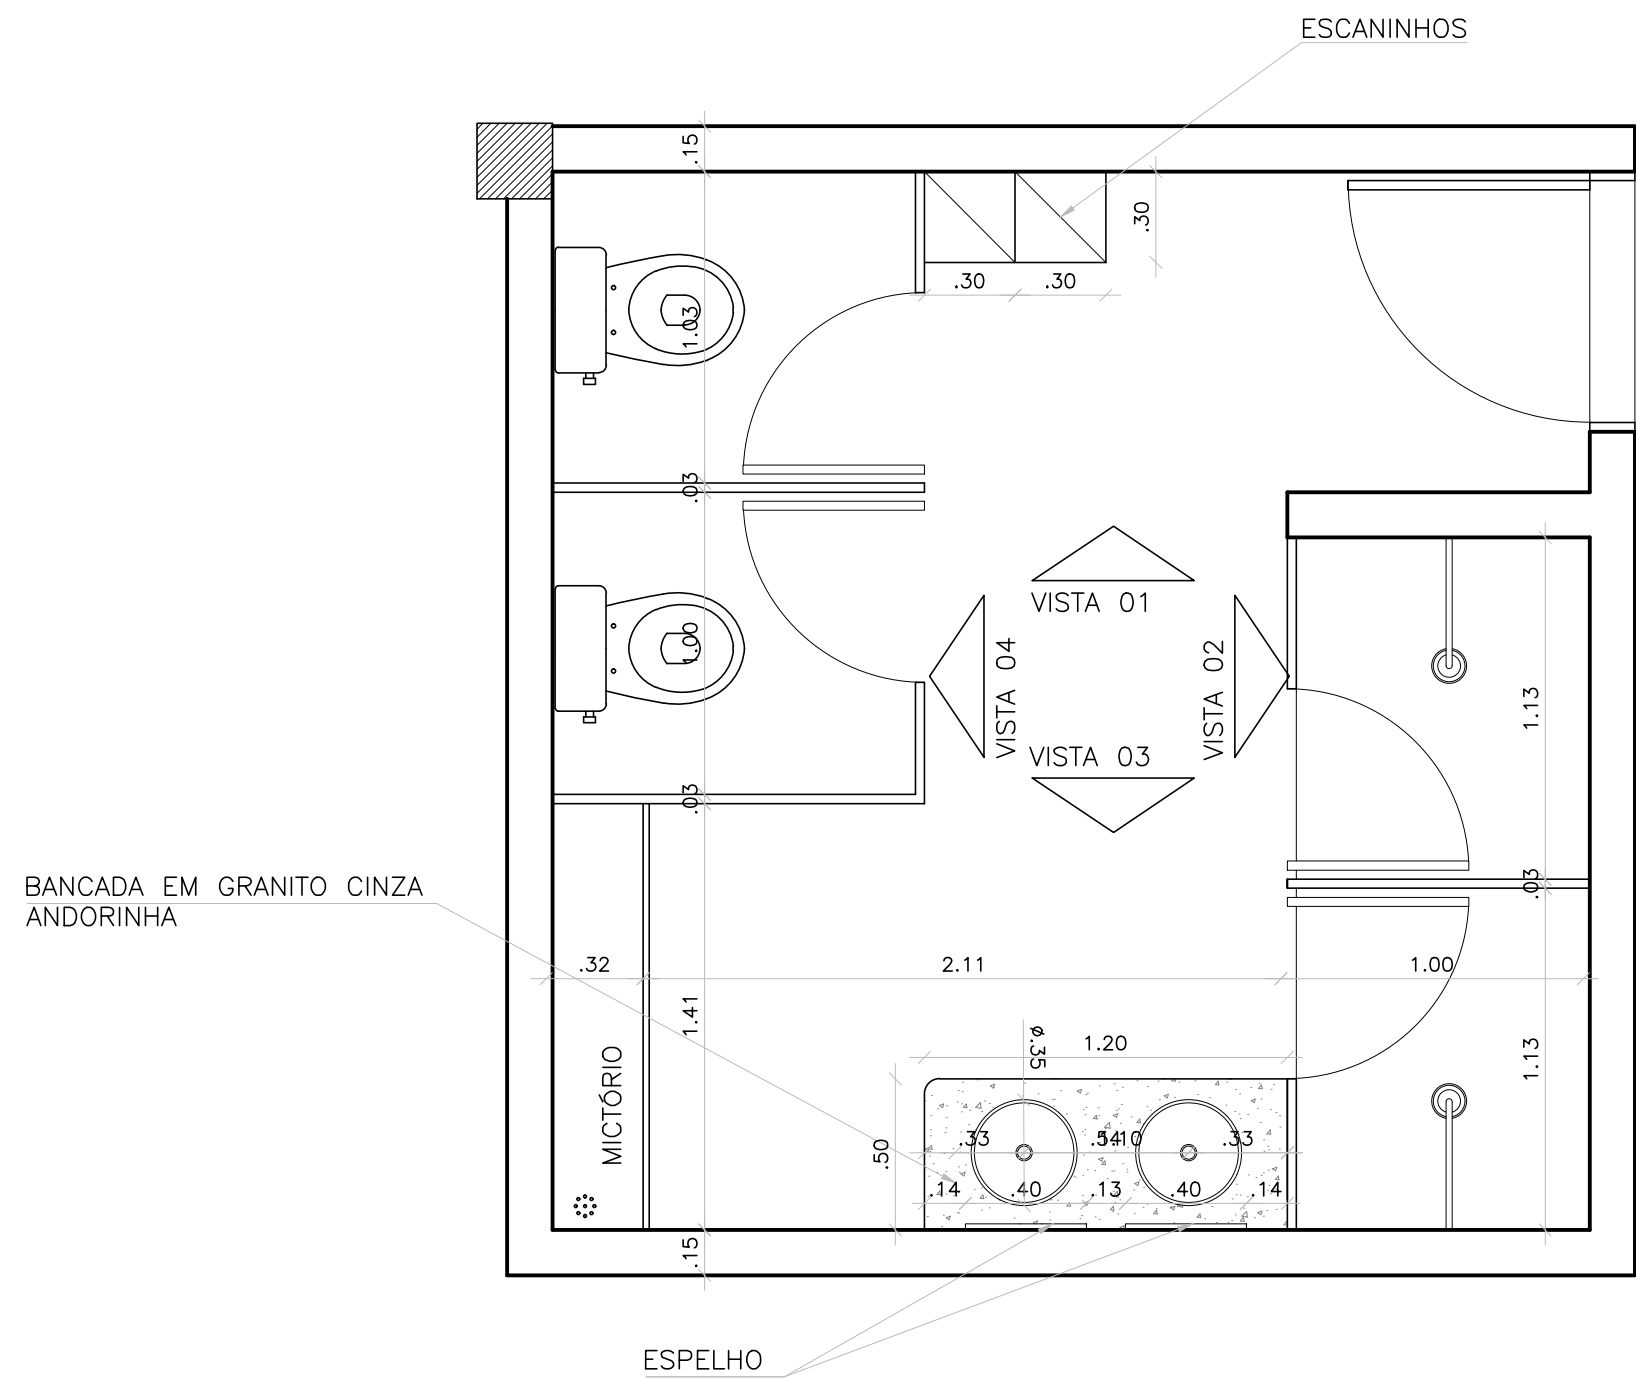


DET. 06 B - VESTIÁRIO, W.C.B. MASCULINO - PLANTA BAIXA

ESC. 1/20

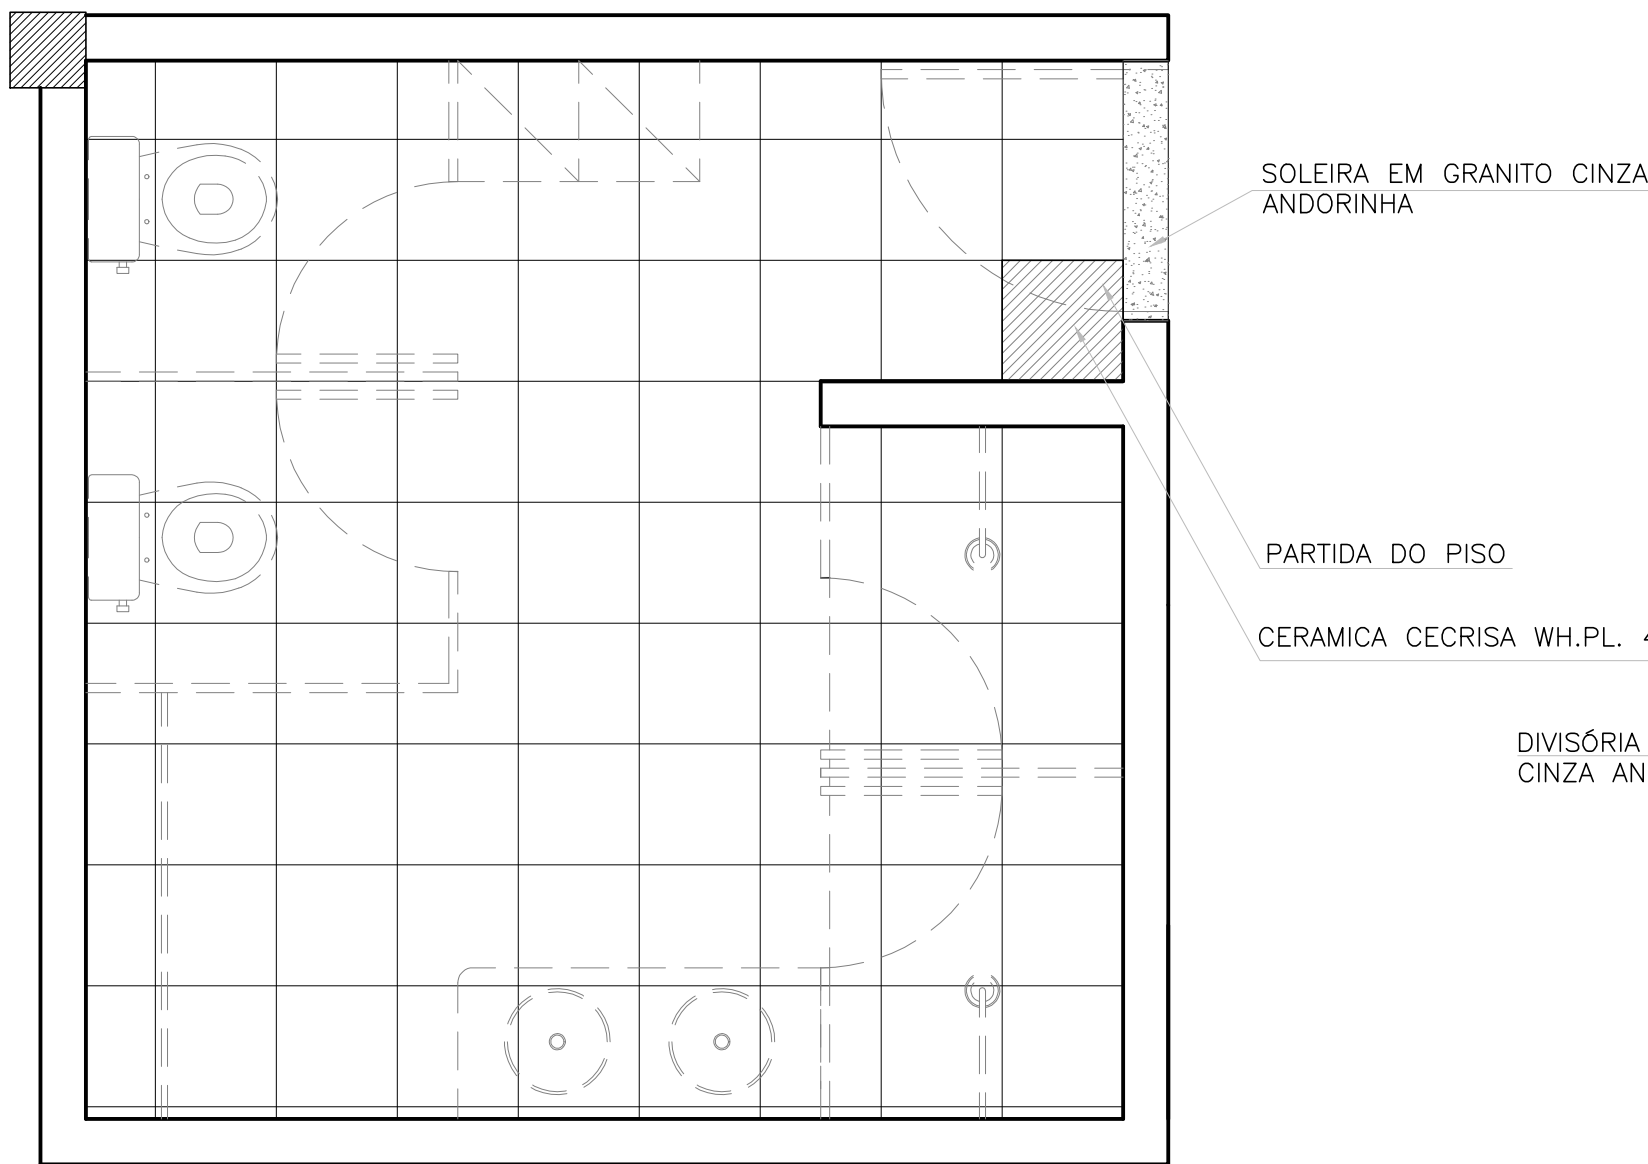


VESTIÁRIO, W.C.B. MASCULINO - PLANTA DE PAGINAÇÃO DE PISO

ESC. 1/20

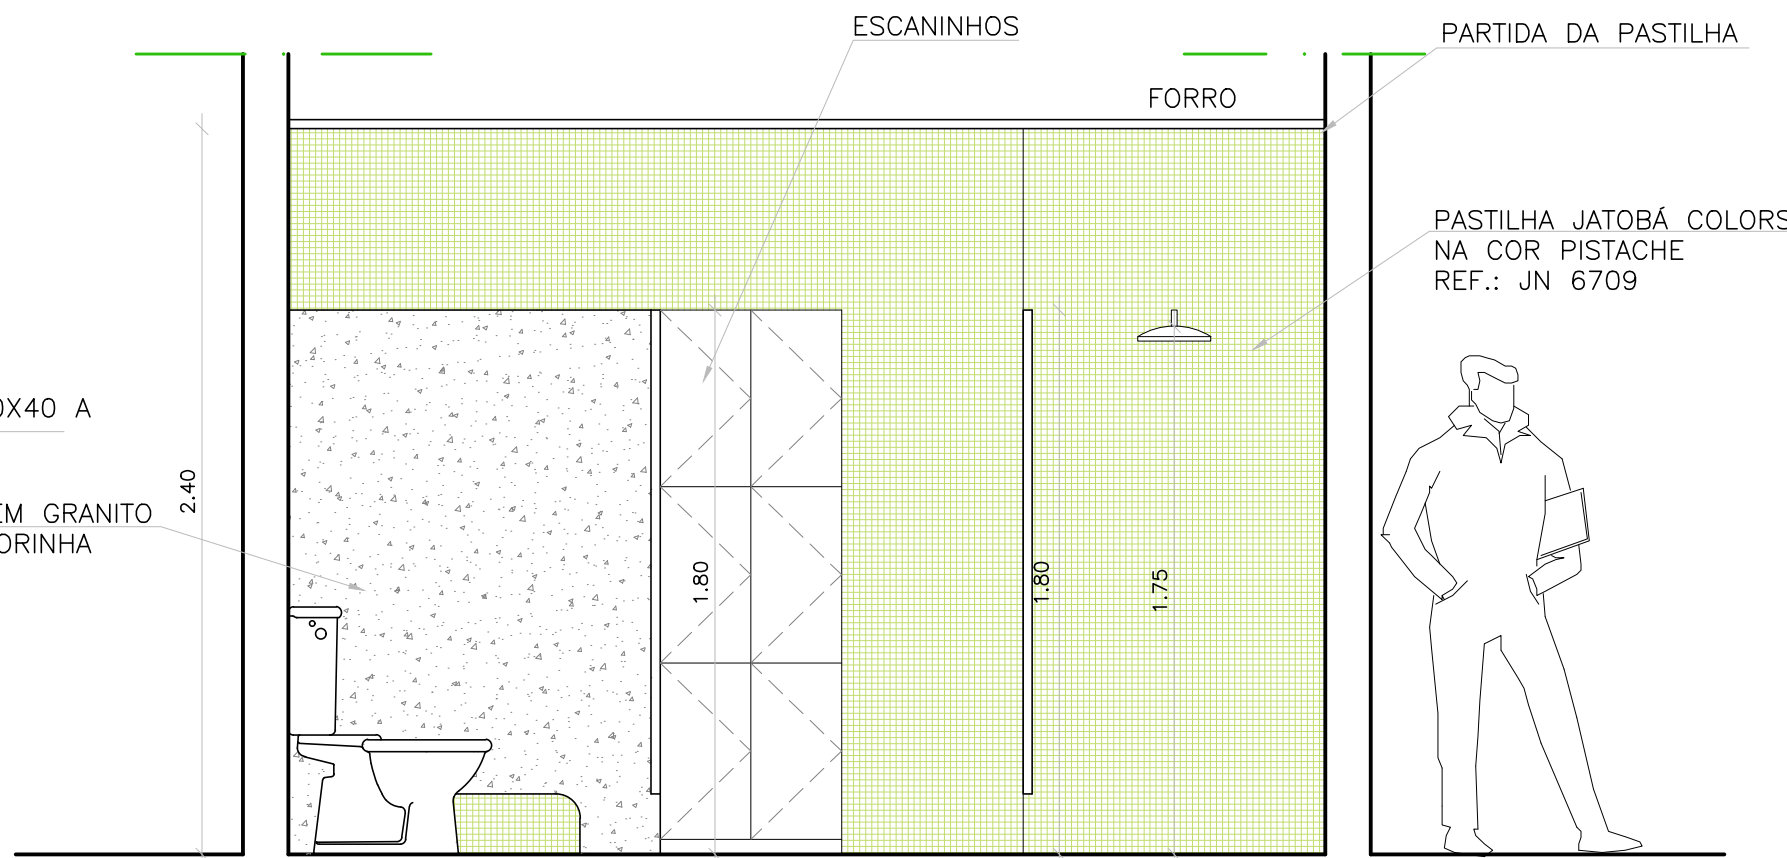


VESTIÁRIO, W.C.B. MASCULINO - VISTA 01

ESC. 1/20

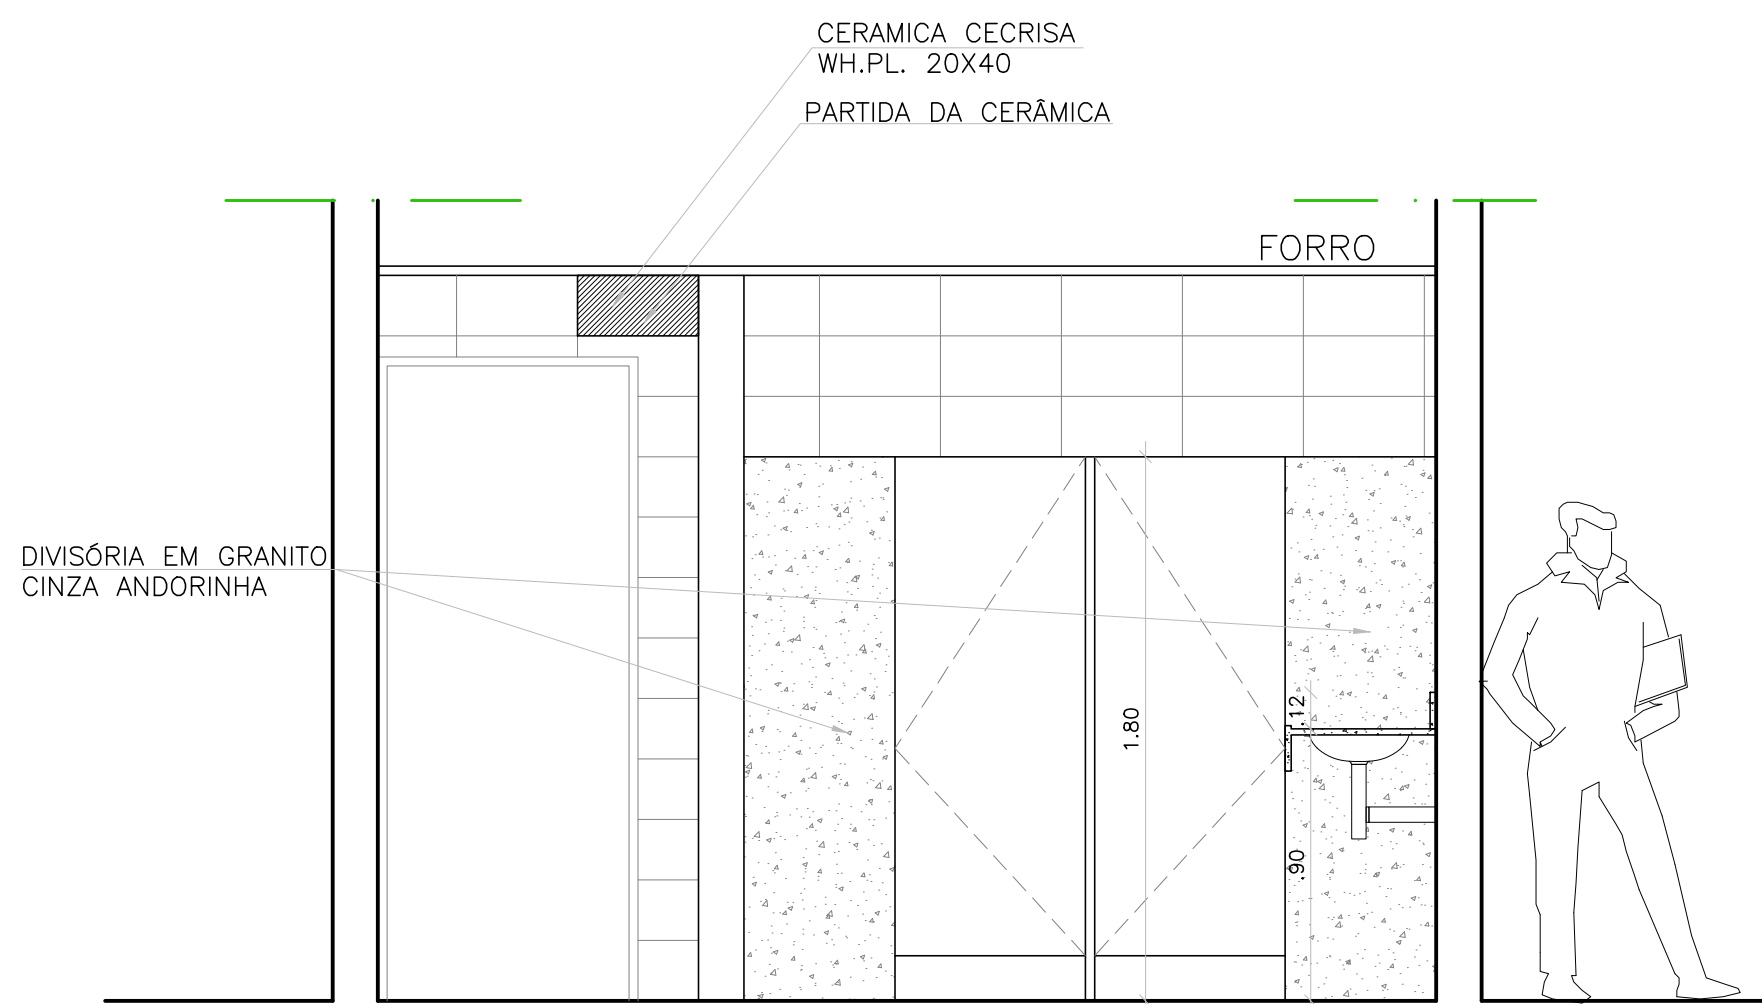


VESTIÁRIO, W.C.B. MASCULINO - VISTA 02

ESC. 1/20

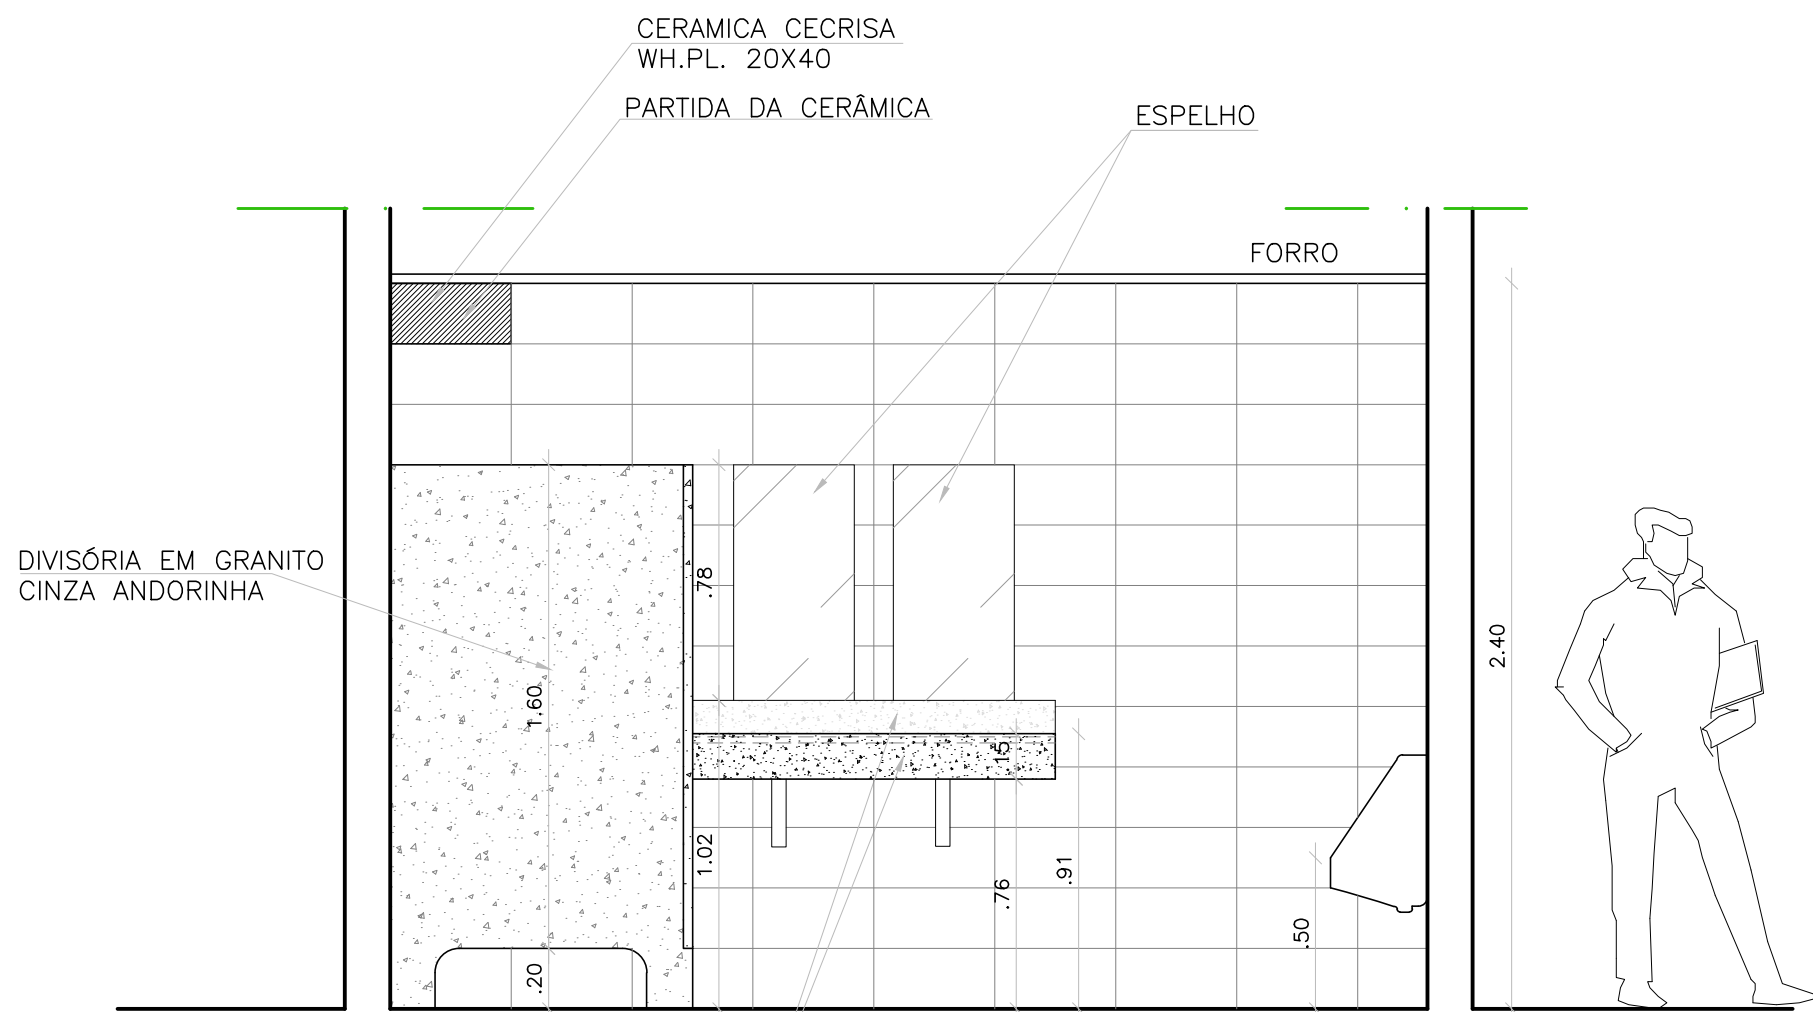

VESTIÁRIO, W.C.B. MASCULINO - VISTA 03







ESC. 1/20

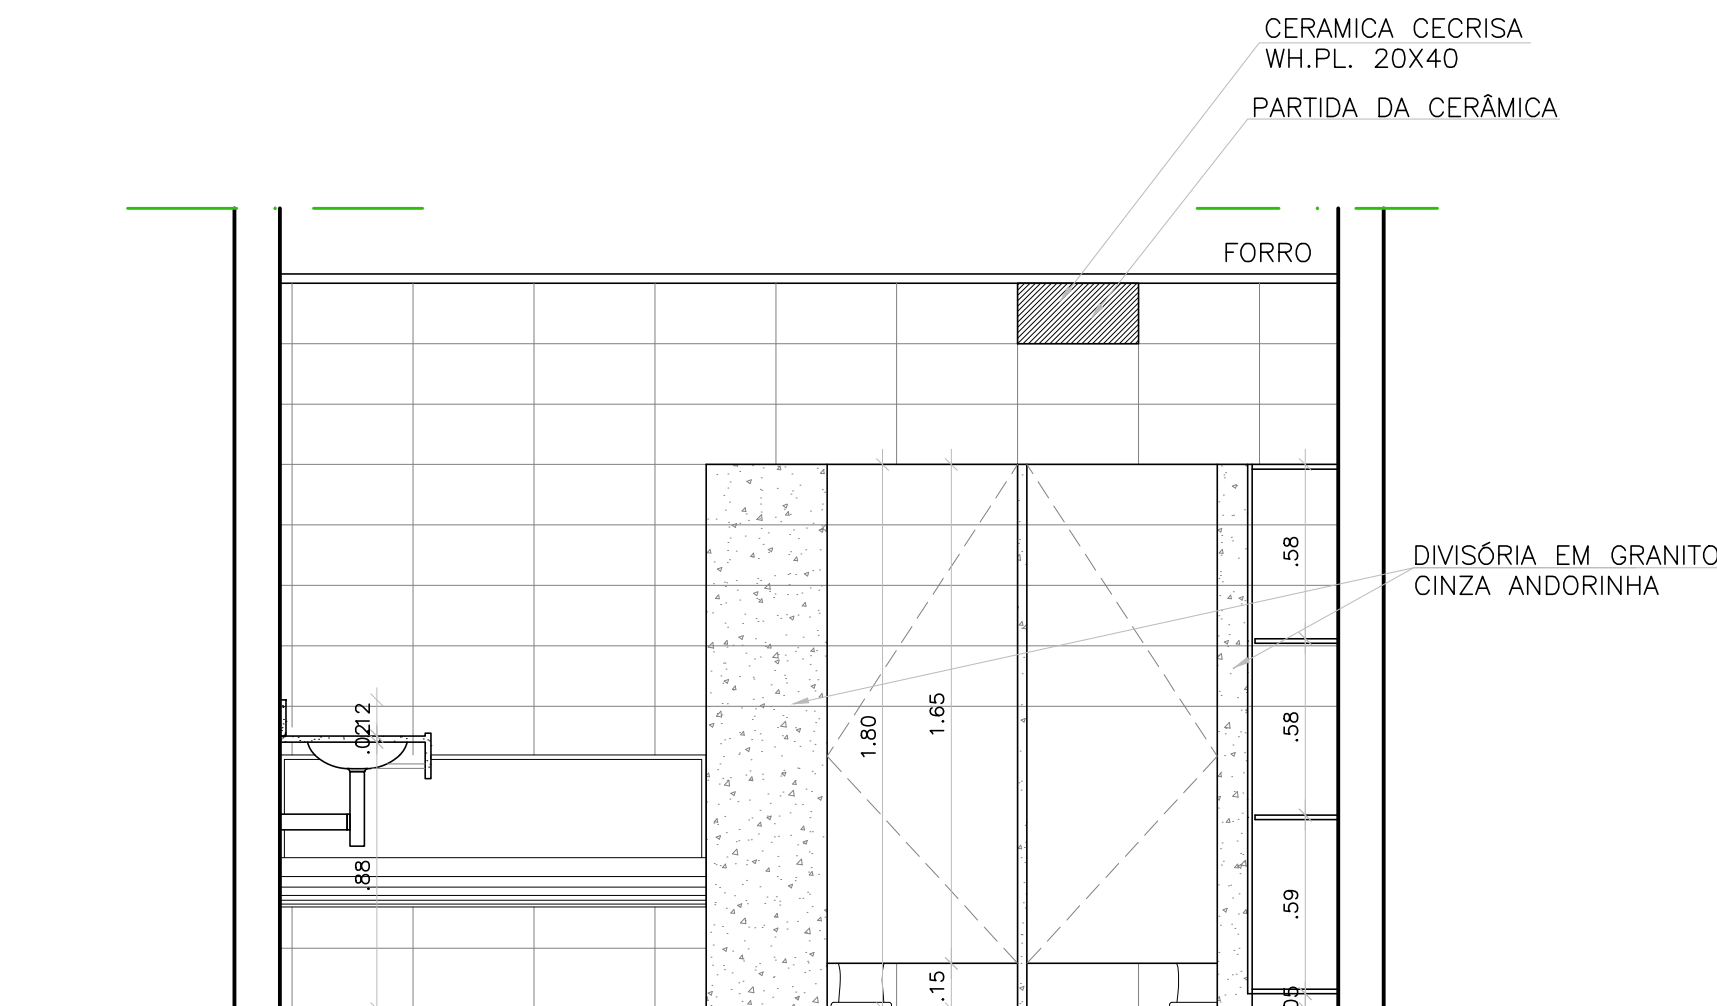

VESTIÁRIO, W.C.B. MASCULINO - VISTA 04

ESC. 1/20

PREFEITURA MUNICIPAL DE MACEIÓ				
				
SECRETARIA MUNICIPAL DE PLANEJAMENTO E DESENVOLVIMENTO				
DIRETORIA DE PLANEJAMENTO				
PROJETO ÁREA DE LAZER BENEDITO BENTES				
LOTEAMENTO BENEDITO BENTES 1				
PROJETO EXECUTIVO				
DETALHES				
ARQUITETOS RESPONSÁVEIS : SUZANA MEDEIROS				
				CREA : 10304 - D
MABEL LOPES				
				CREA : 1614 - D
ESCALA	1/25	DET. 06B VESTIÁRIO MASCULINO	JUL. 2009	12/22
EQUIPE TÉCNICA:	ANDREA STEVAM ADRIANA CAVALCANTI FLÁVIA PEREIRA GARDÊNIA NASCIMENTO MABEL LOPES ROSA ELENIA NOGUEIRA SUZANA MEDEIROS TIAGO ANGELI		ESTAGIÁRIOS : RENATA ZAMBON TIAGO CABRAL	

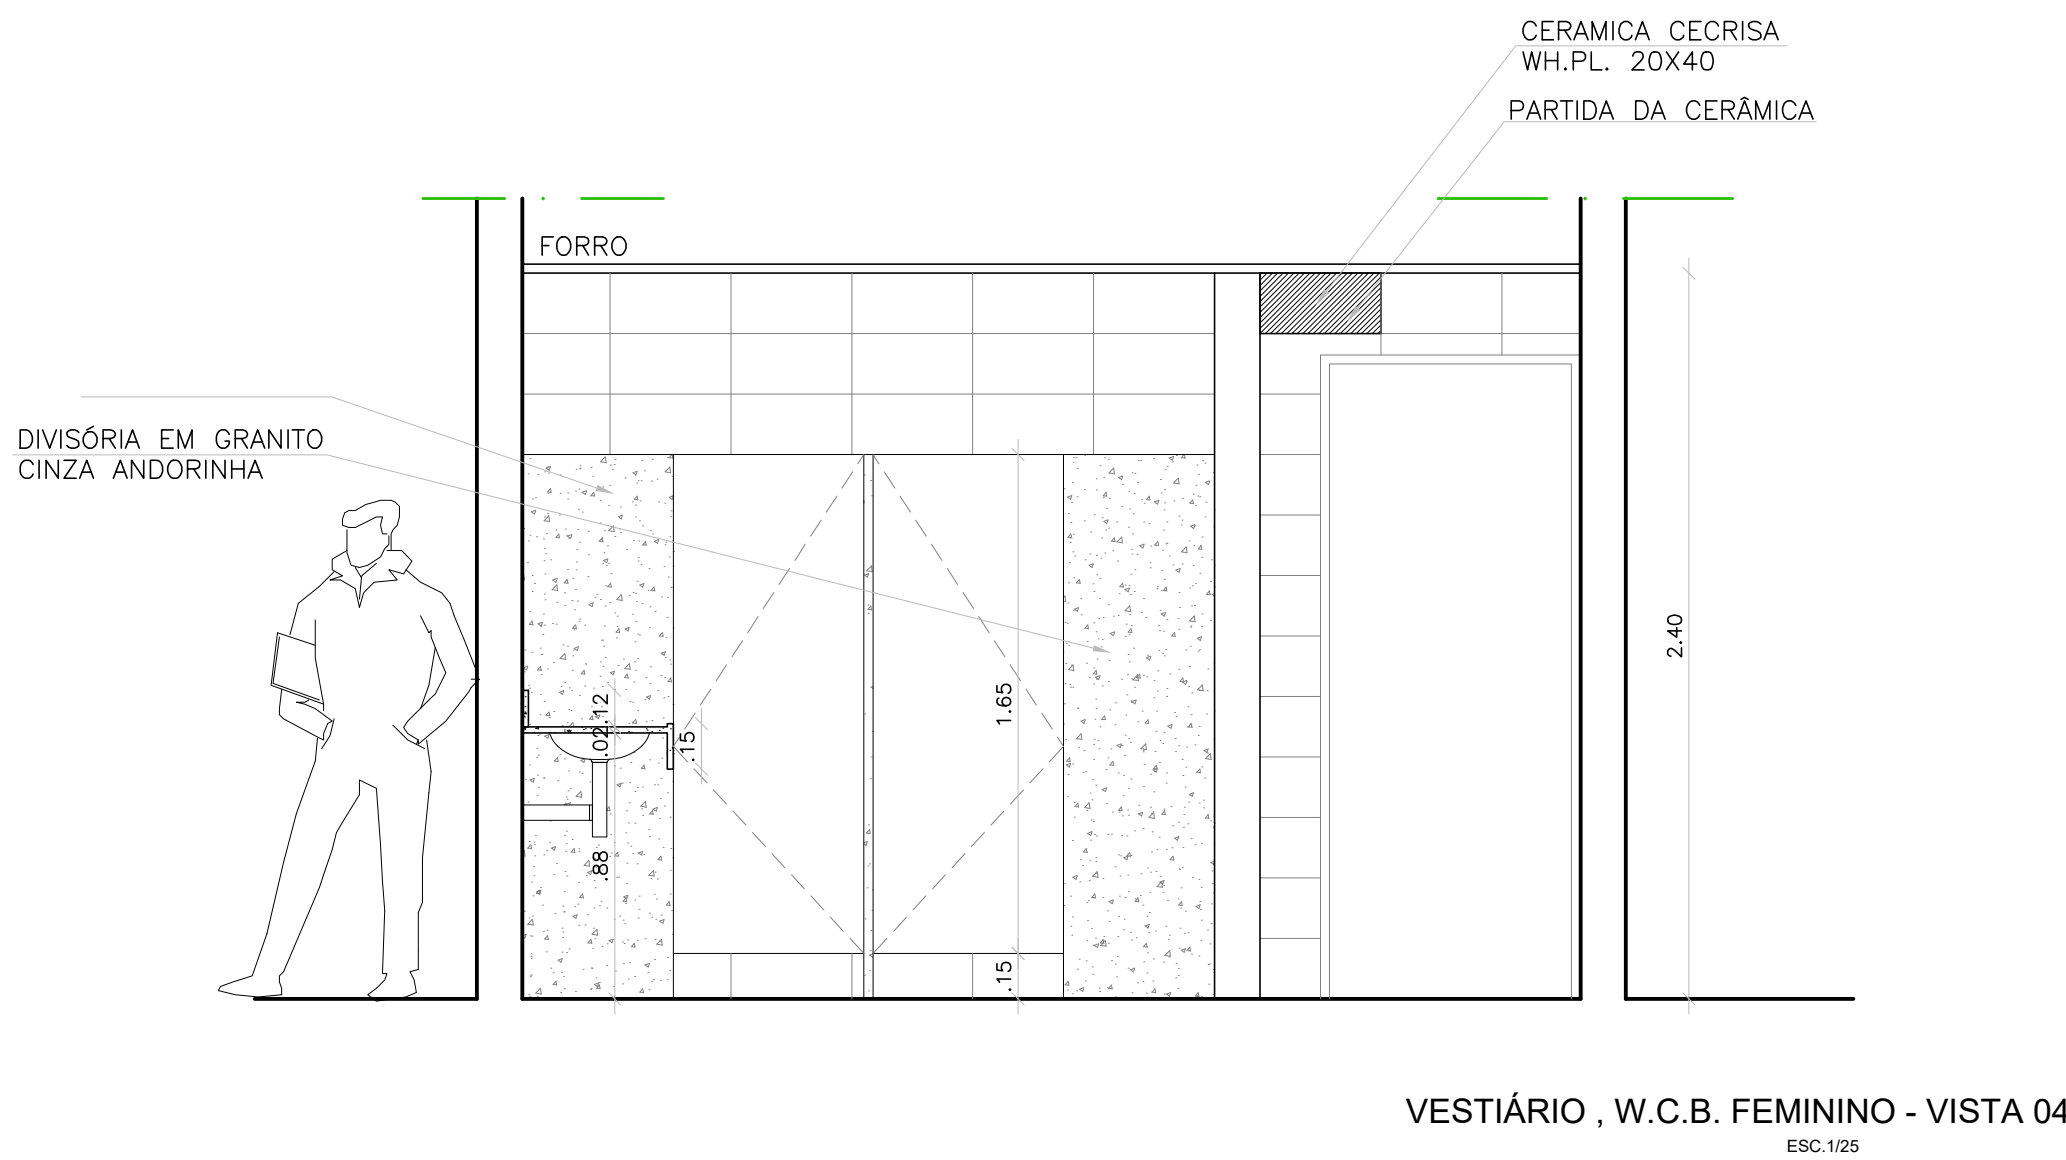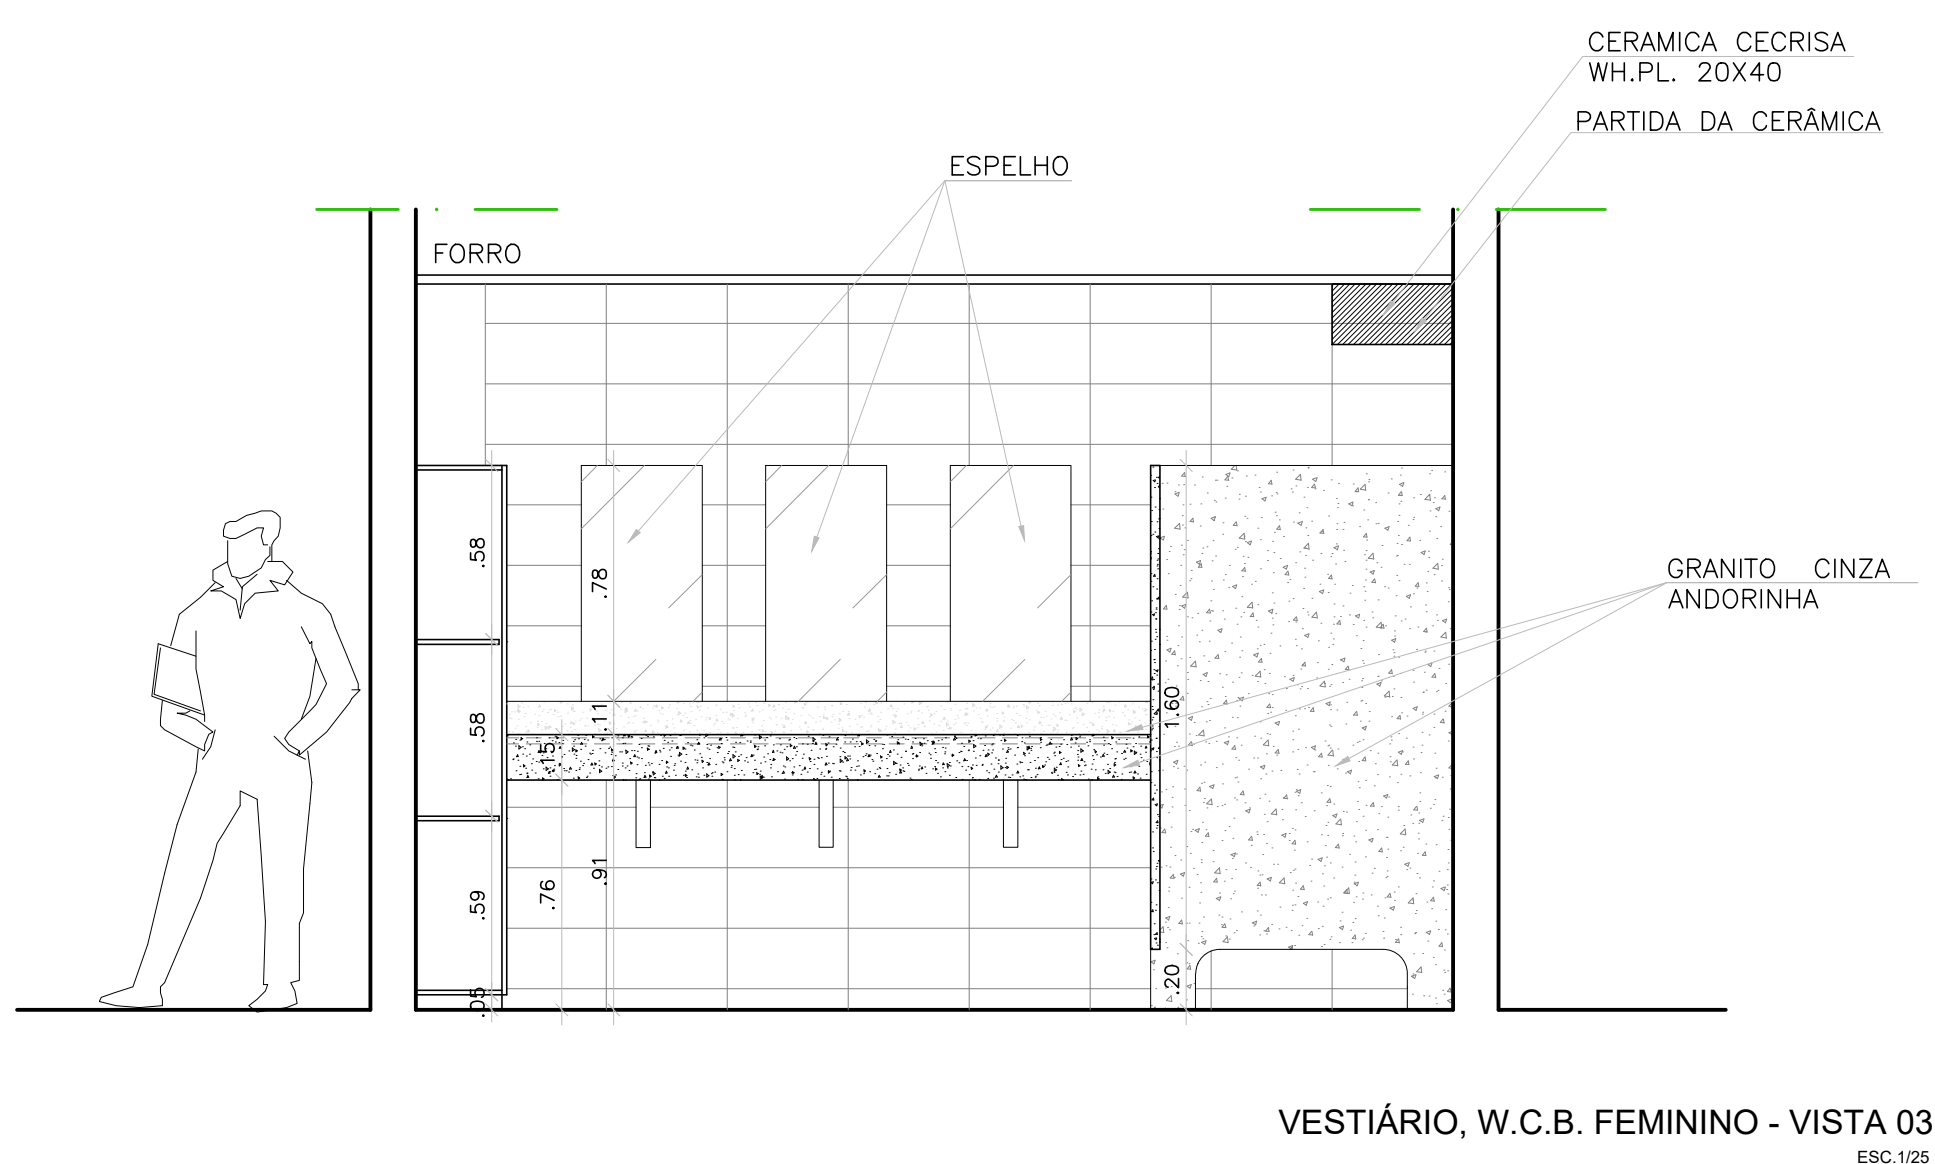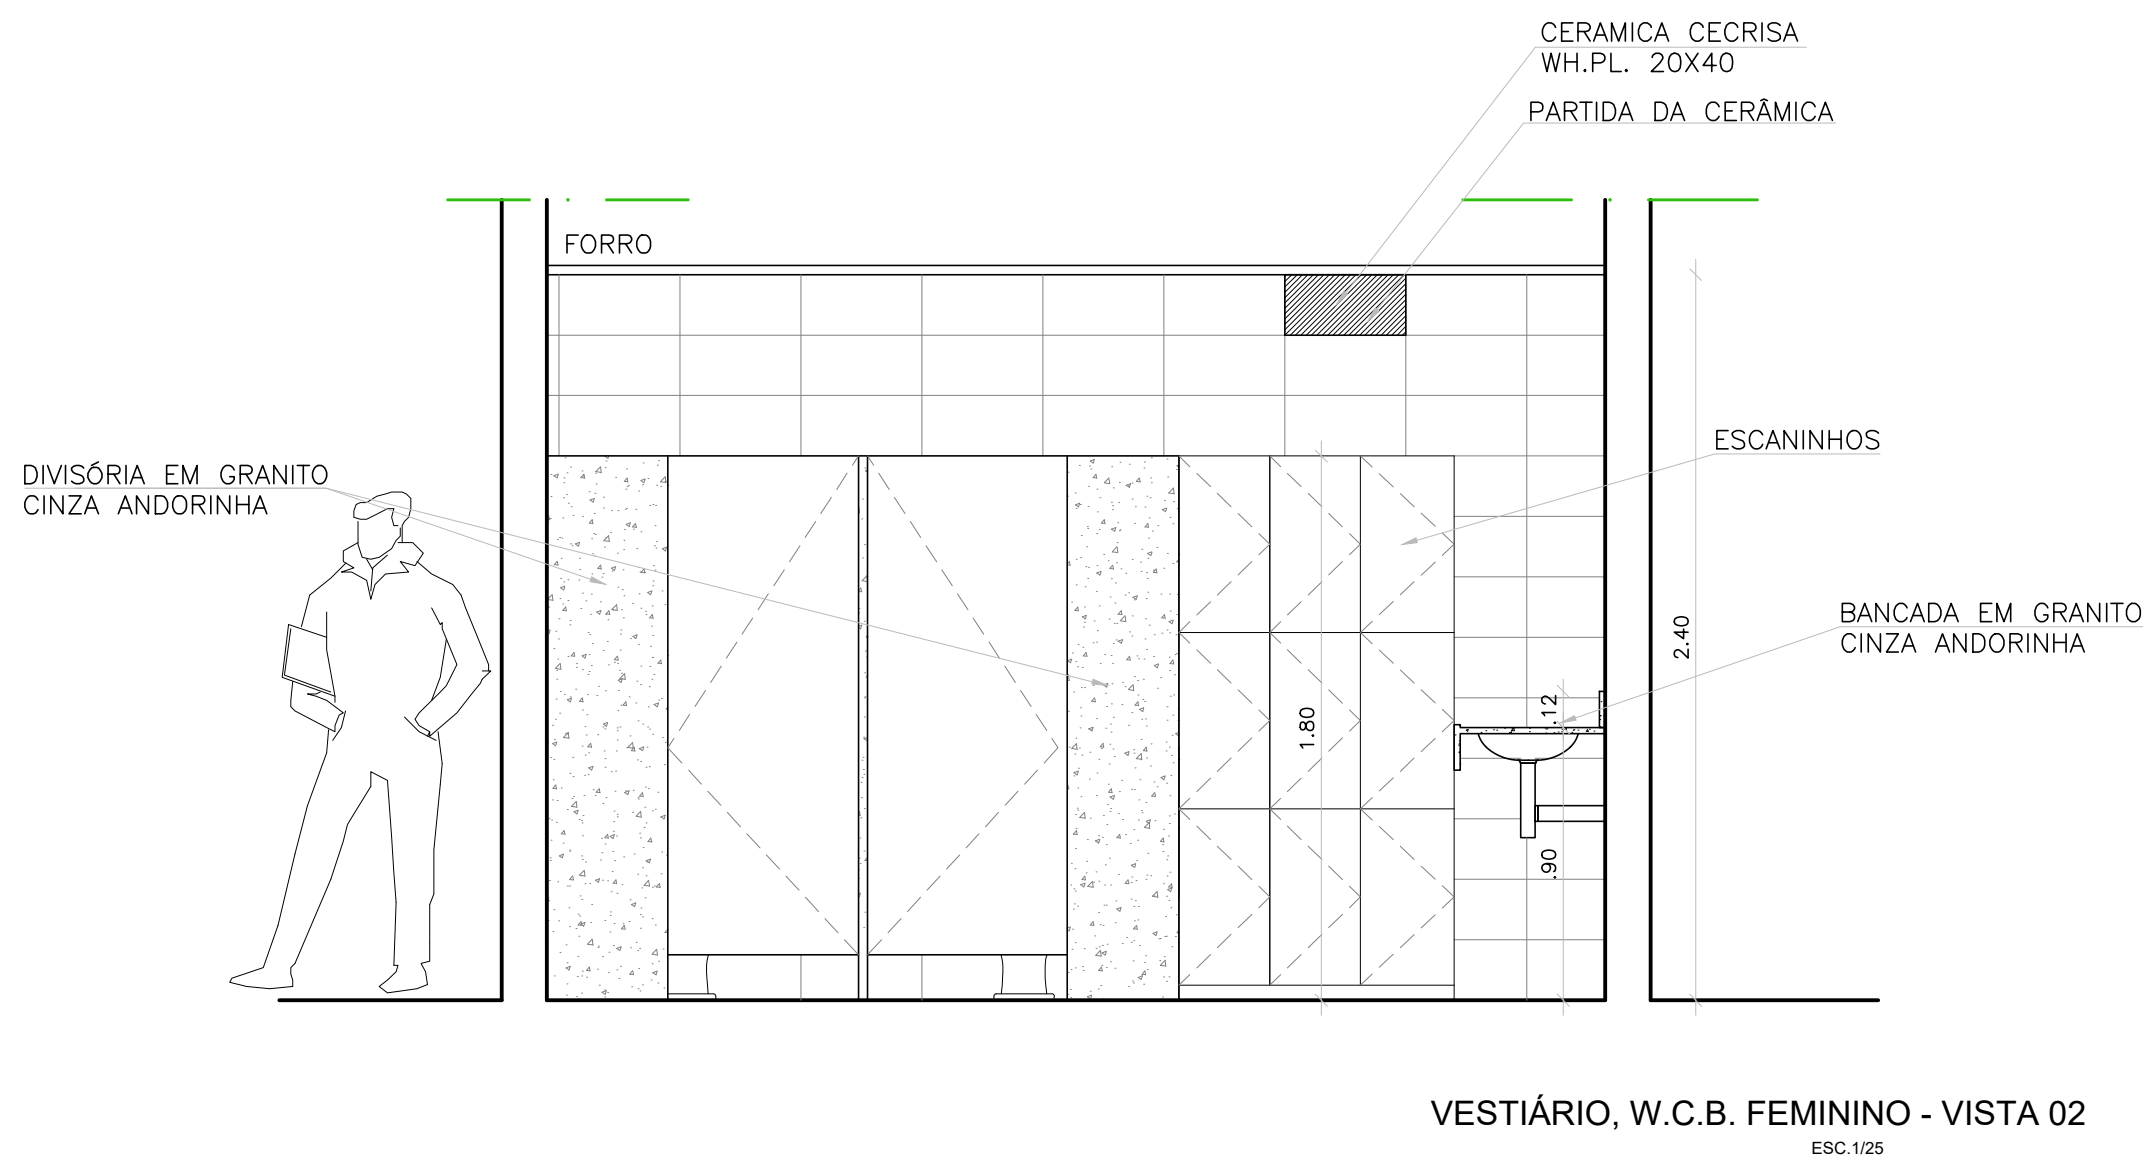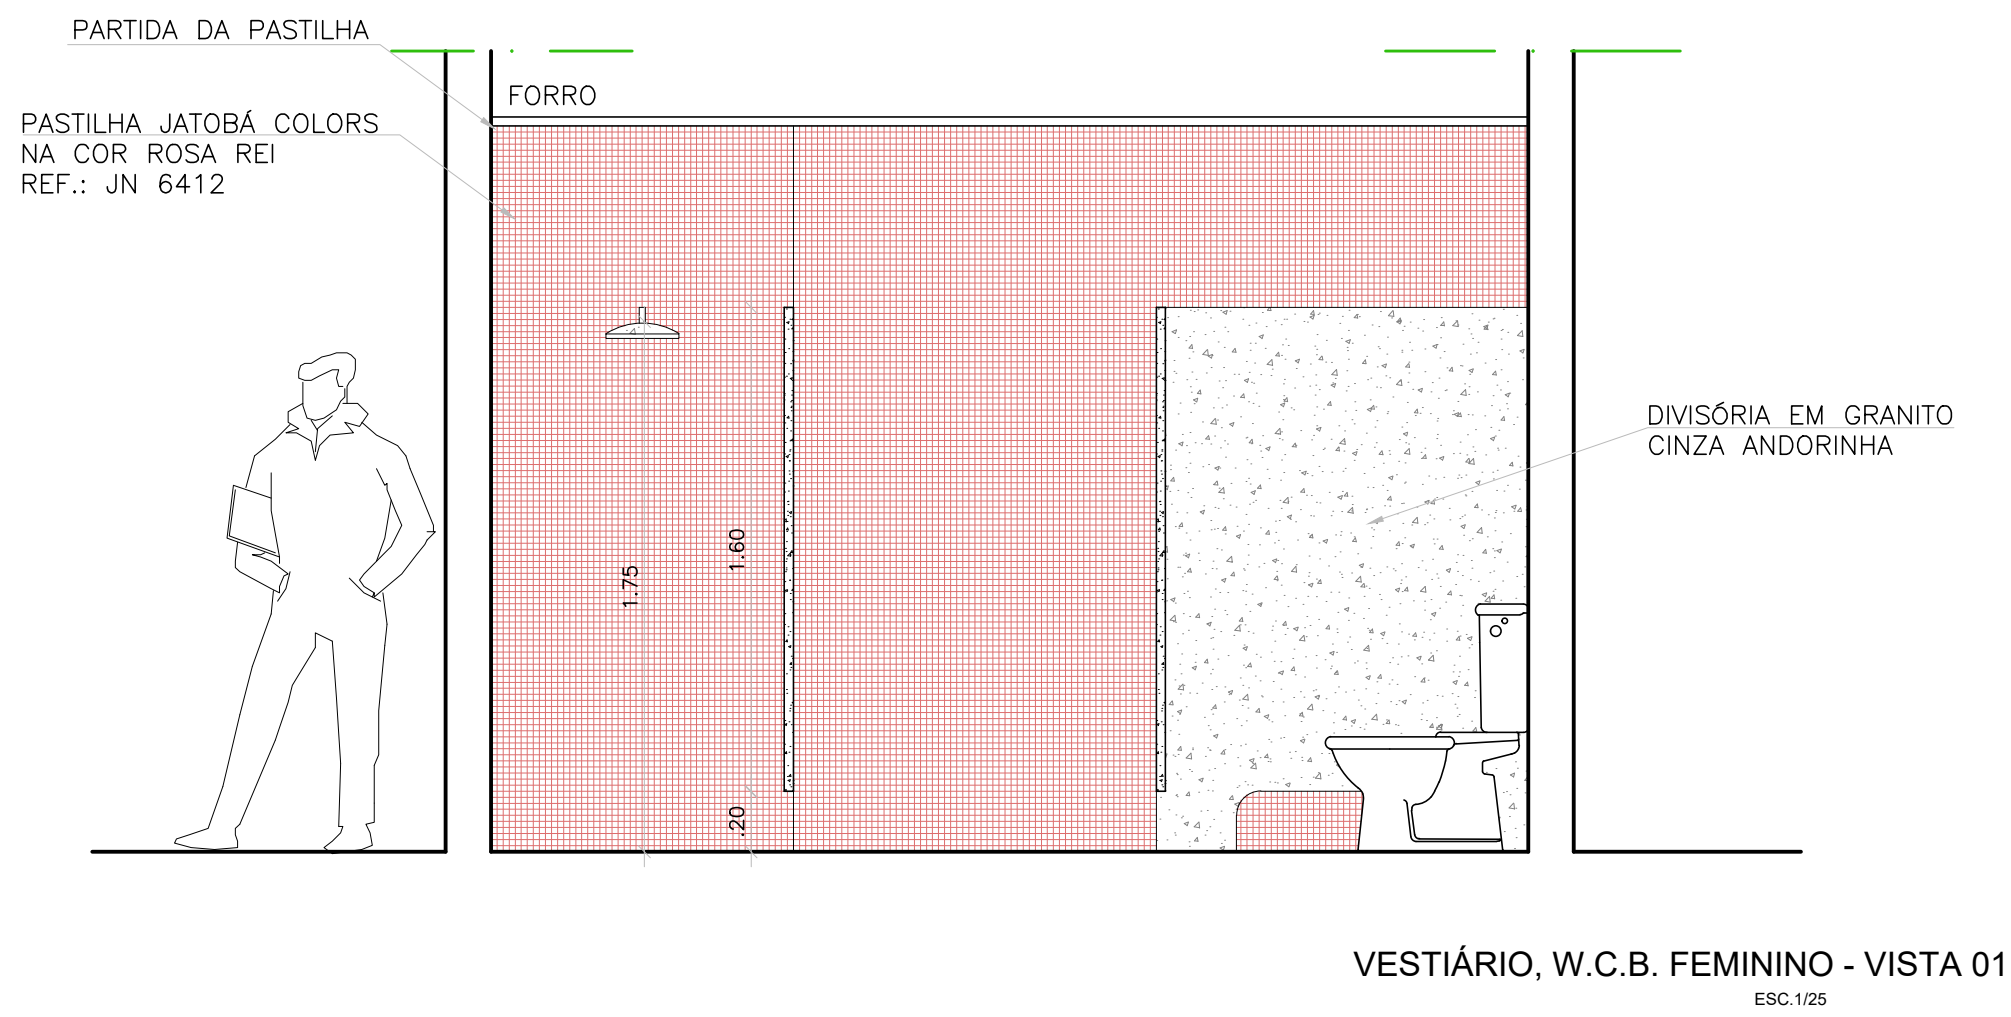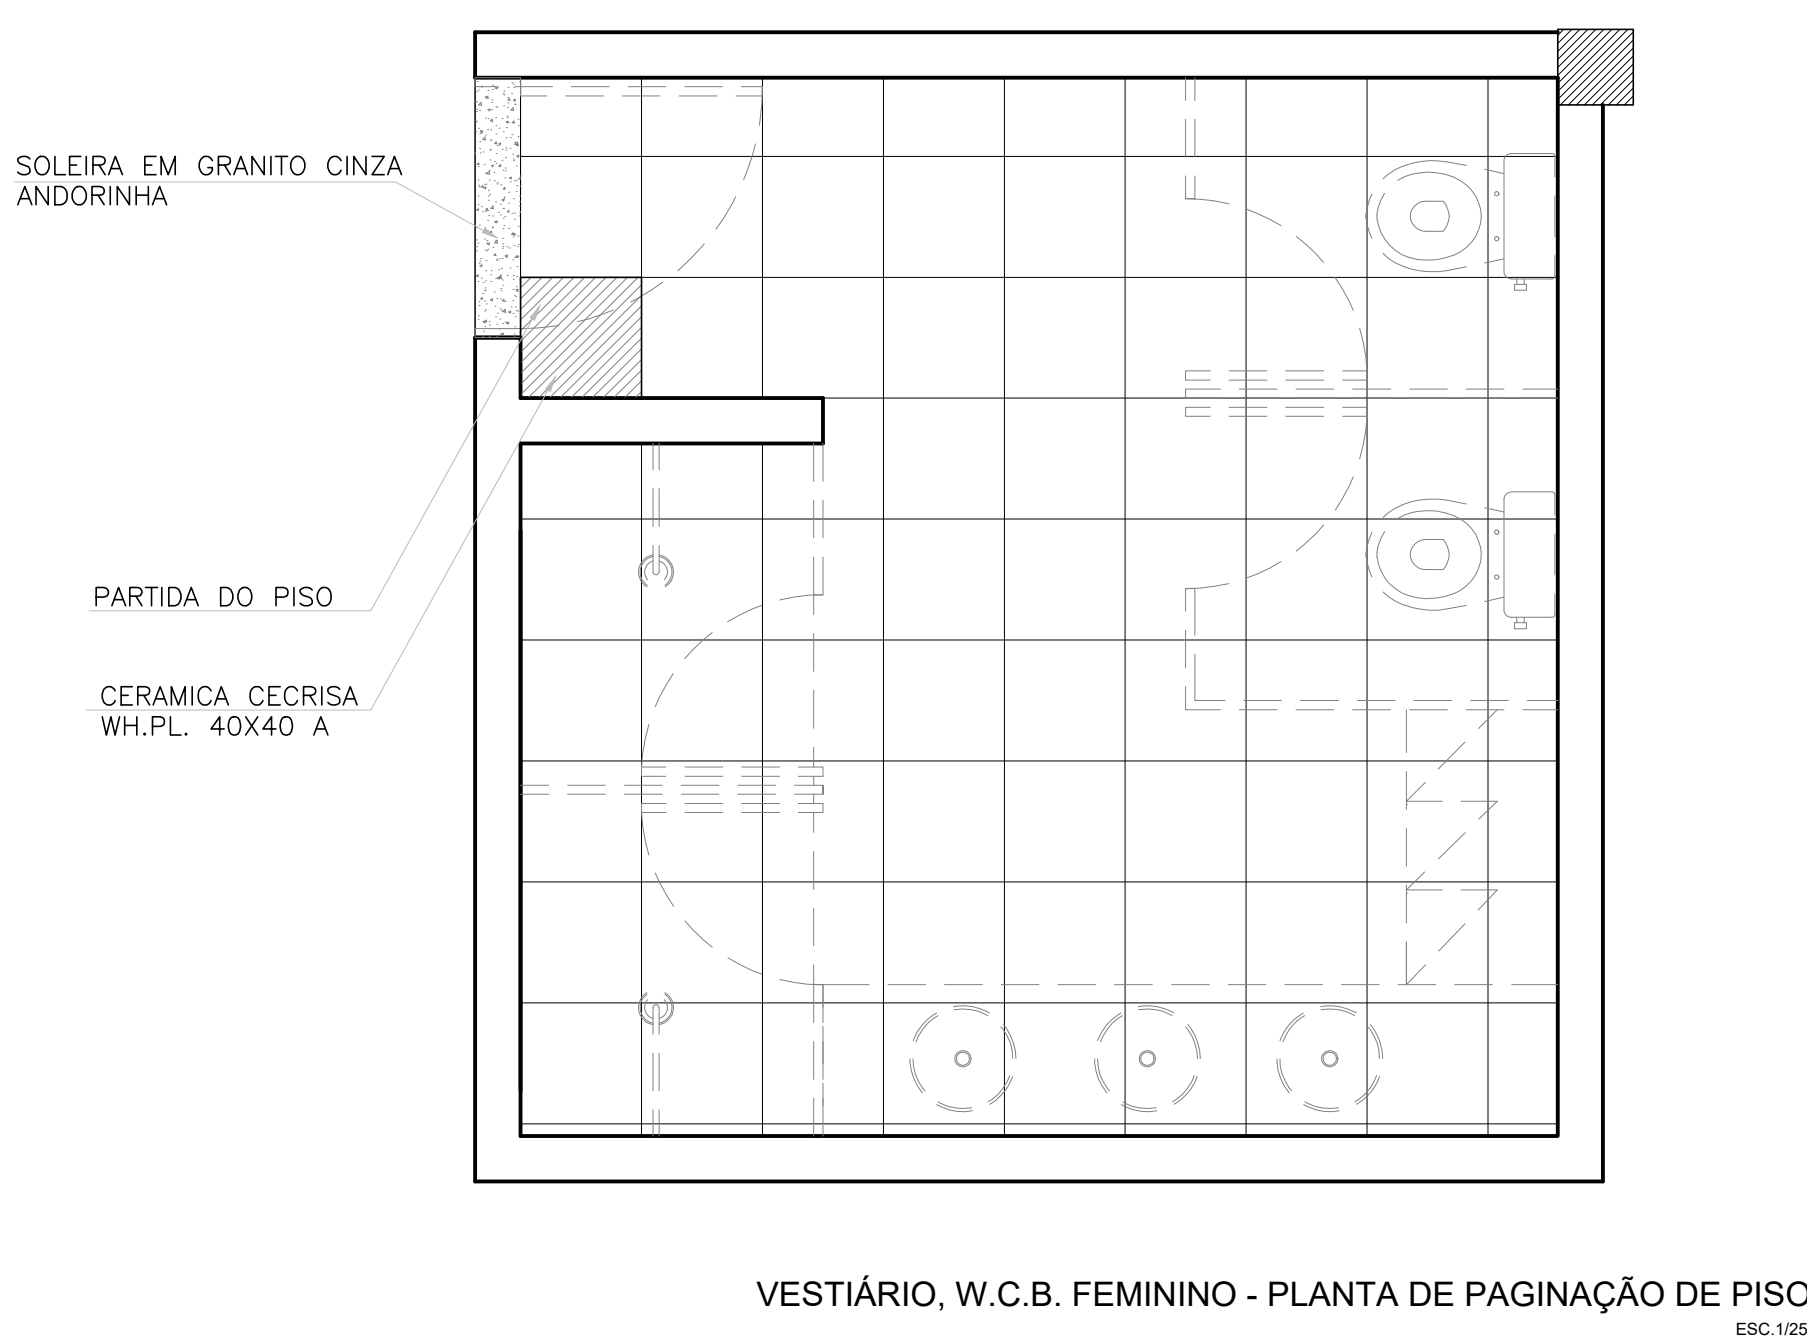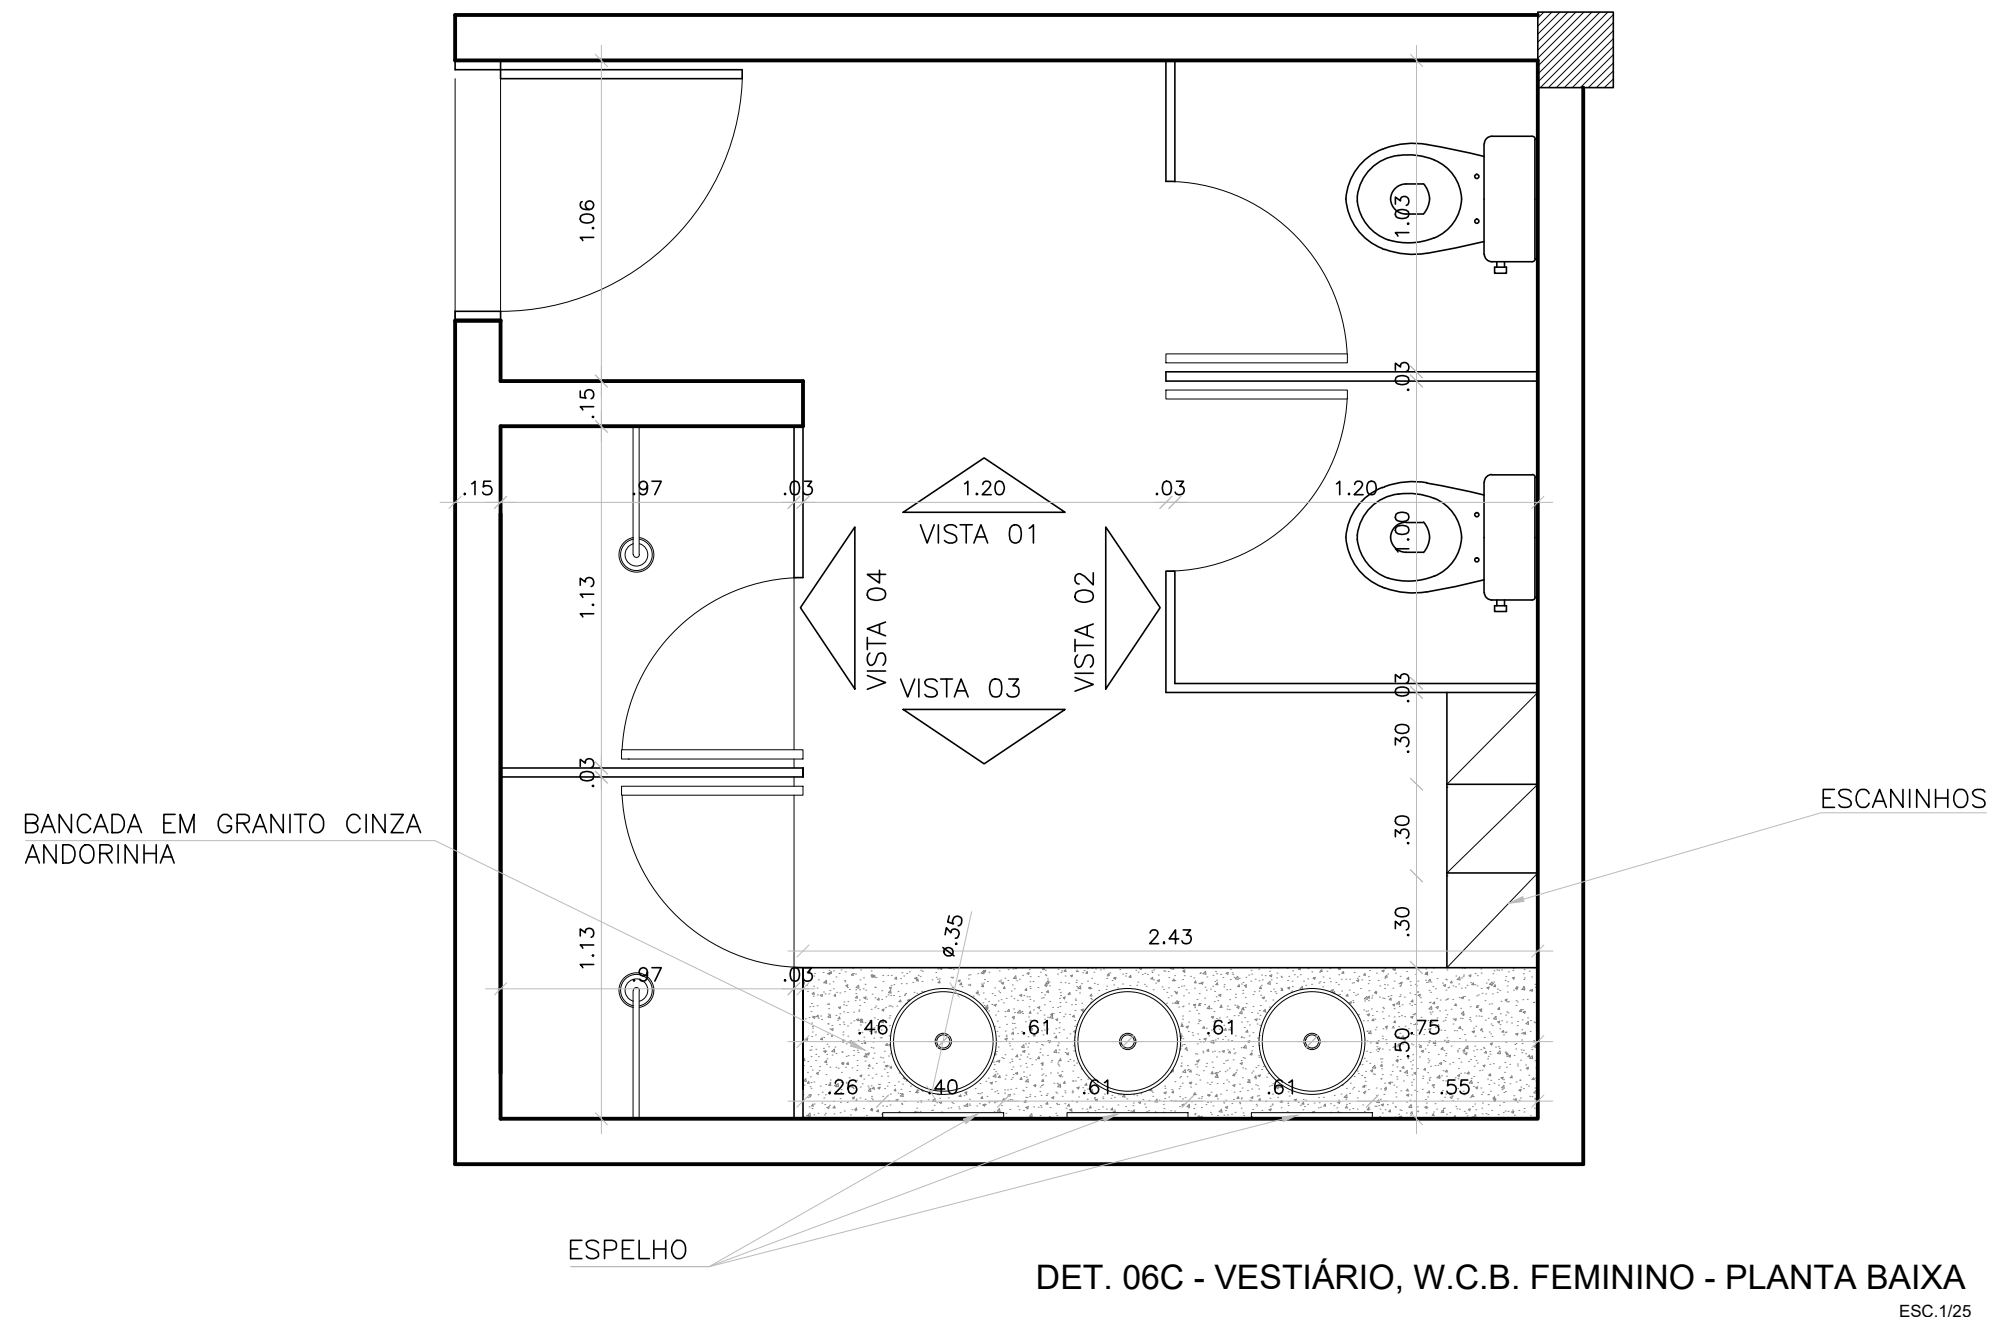


PREFEITURA MUNICIPAL DE MACEIÓ				
				
SECRETARIA MUNICIPAL DE PLANEJAMENTO E DESENVOLVIMENTO				
DIRETORIA DE PLANEJAMENTO				
PROJETO ÁREA DE LAZER BENEDITO BENTES				
LOTEAMENTO BENEDITO BENTES 1				
PROJETO EXECUTIVO				
DETALHES				
ARQUITETOS RESPONSÁVEIS : SUZANA MEDEIROS				
MABEL LOPES				
CREA : 10304 - D				
CREA : 1614 - D				
ESCALA	1/25	DET. 06C VESTIÁRIO FEMININO	JUL.	2009
				13/22
EQUIPE TÉCNICA:	ANDREA STEVAM ADRIANA CAVALCANTI FLÁVIA PEREIRA GARDÊNIA NASCIMENTO MABEL LOPES ROSA ELENA NOGUEIRA SUZANA MEDEIROS TIAGO ANGELI		ESTAGIÁRIOS :	RENATA ZAMBON TIAGO CABRAL




ESC.1/20



ESC.1/20

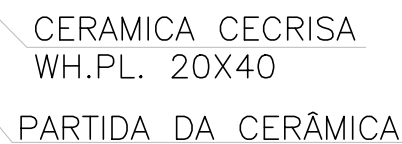

ESC.1/20

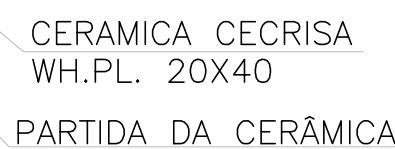


ESC.1/20



ESC.1/20




ESC.1/20

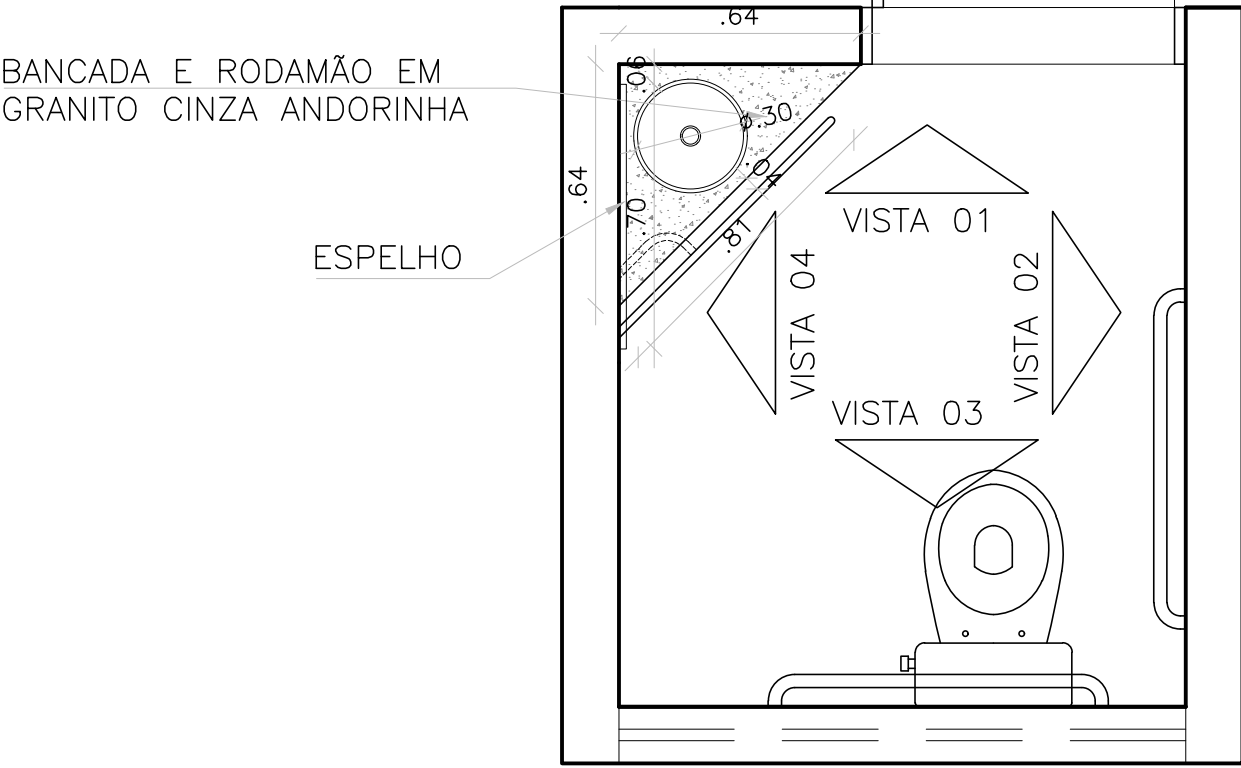

DET. 06E - W.C. P.N.E. - PLANTA BAIXA


ESC. 1/20

ESC. 1/20

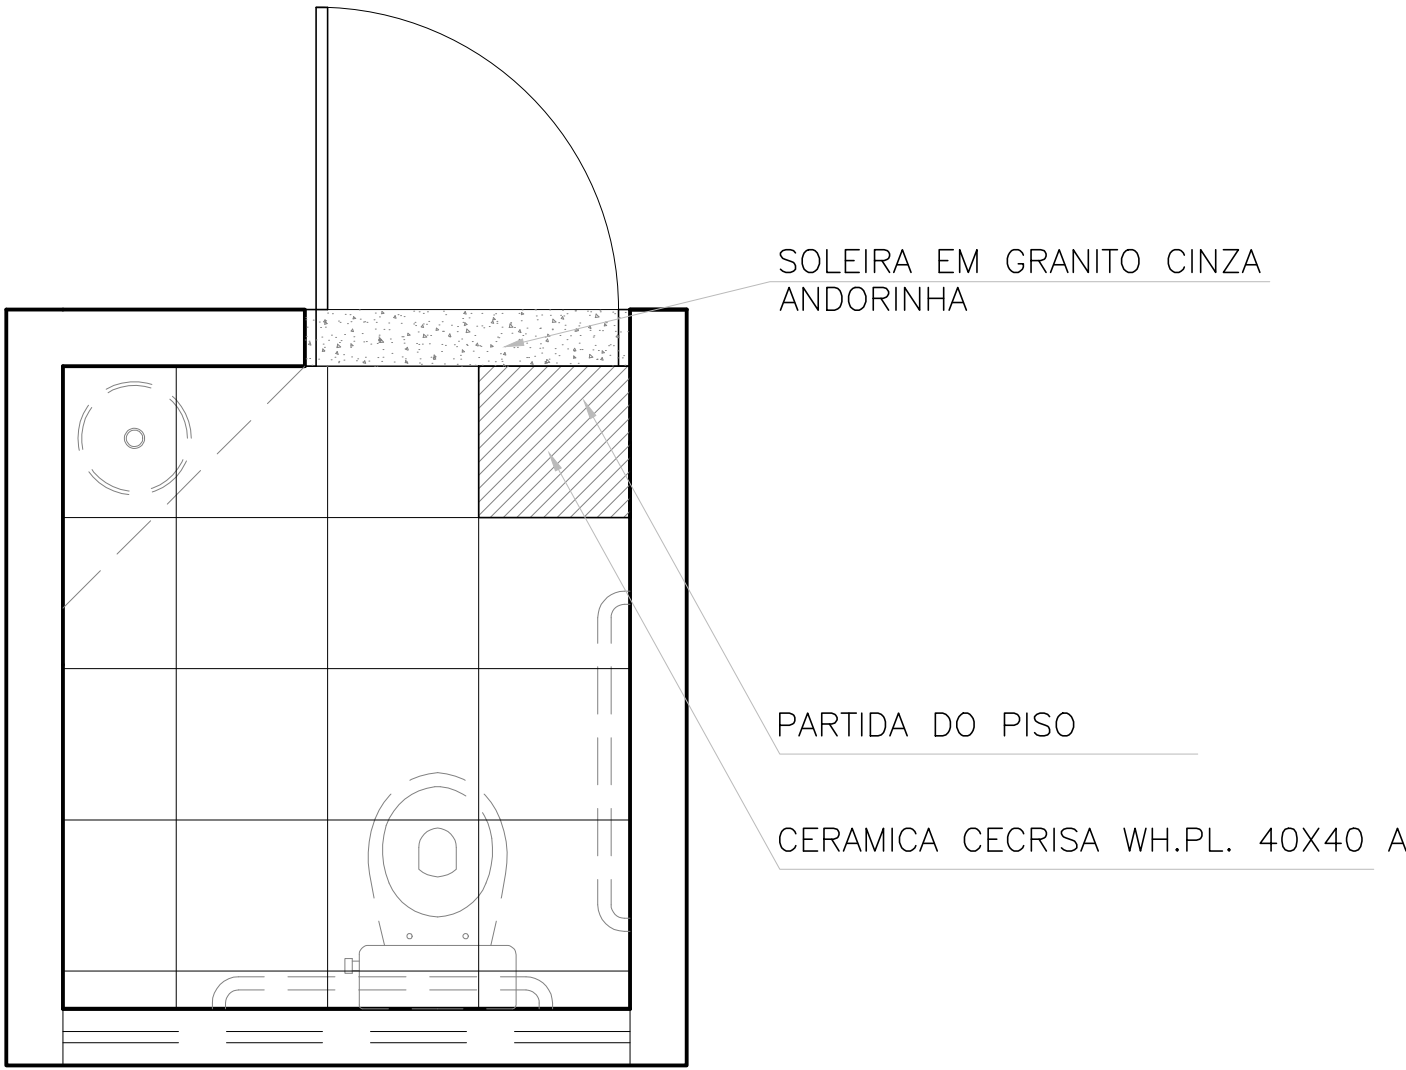


W.C. P.N.E. - PLANTA DE PAGINAÇÃO DE PISO

ESC. 1/20

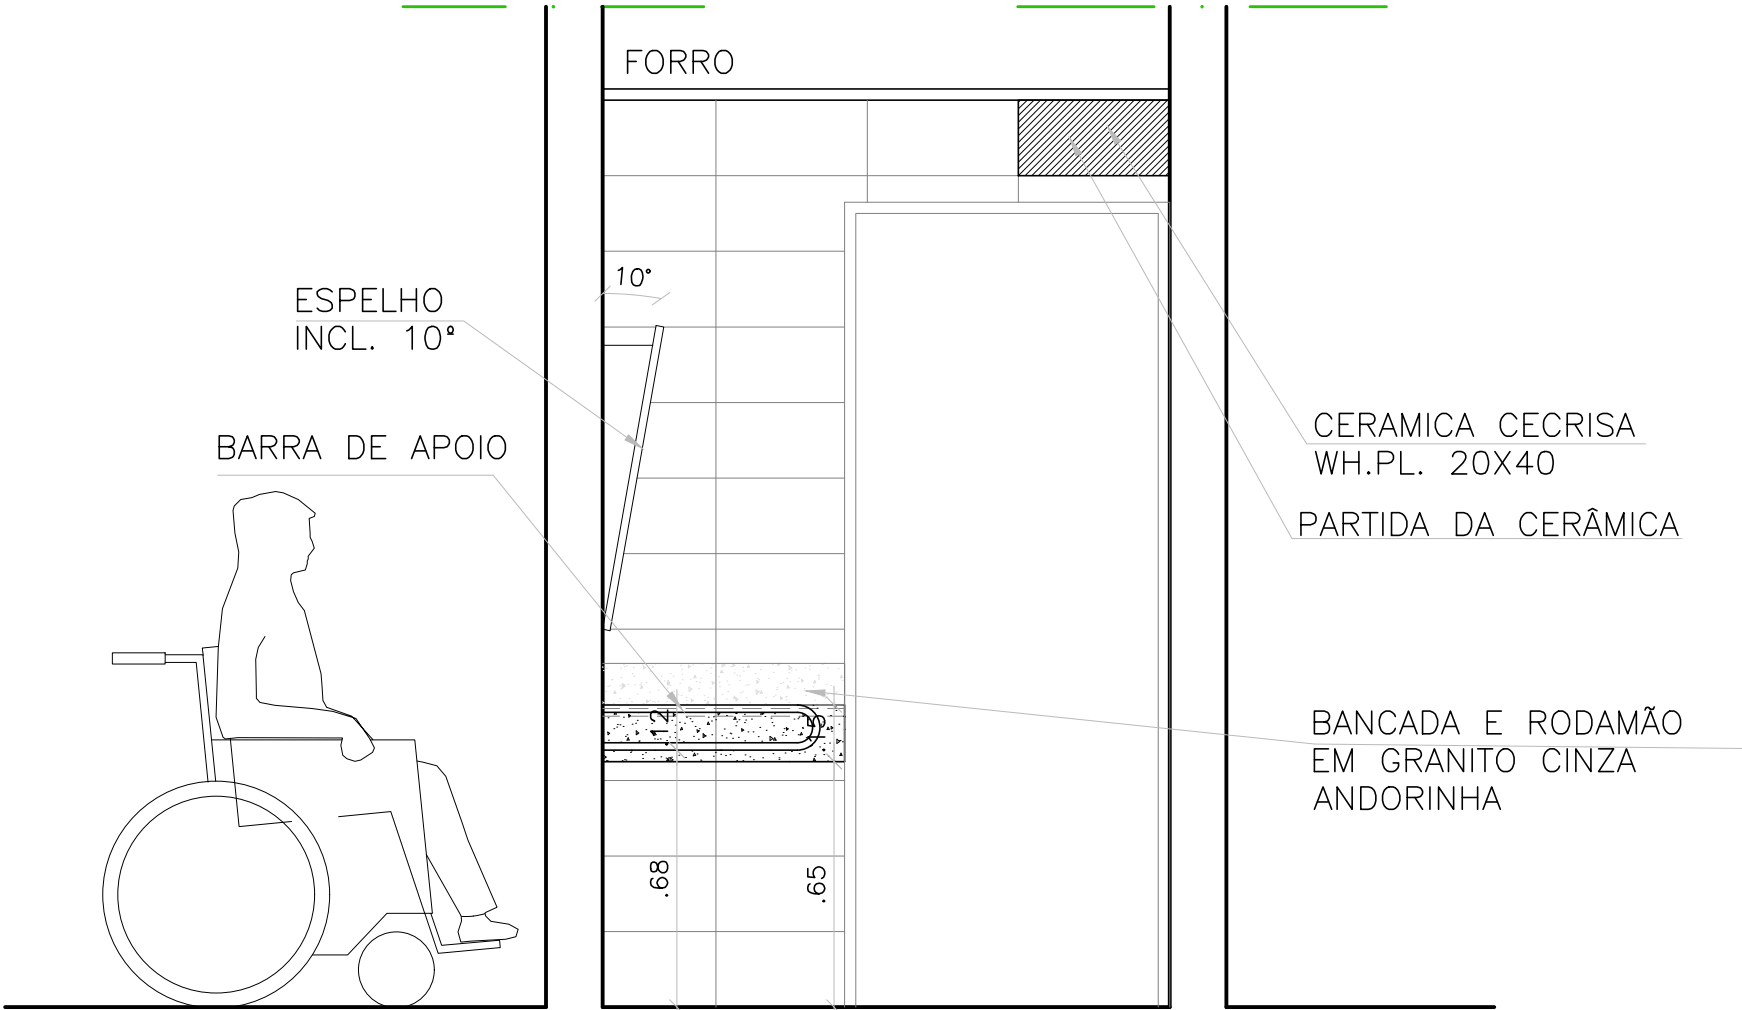


W.C. P.N.E. - VISTA 01

ESC. 1/20

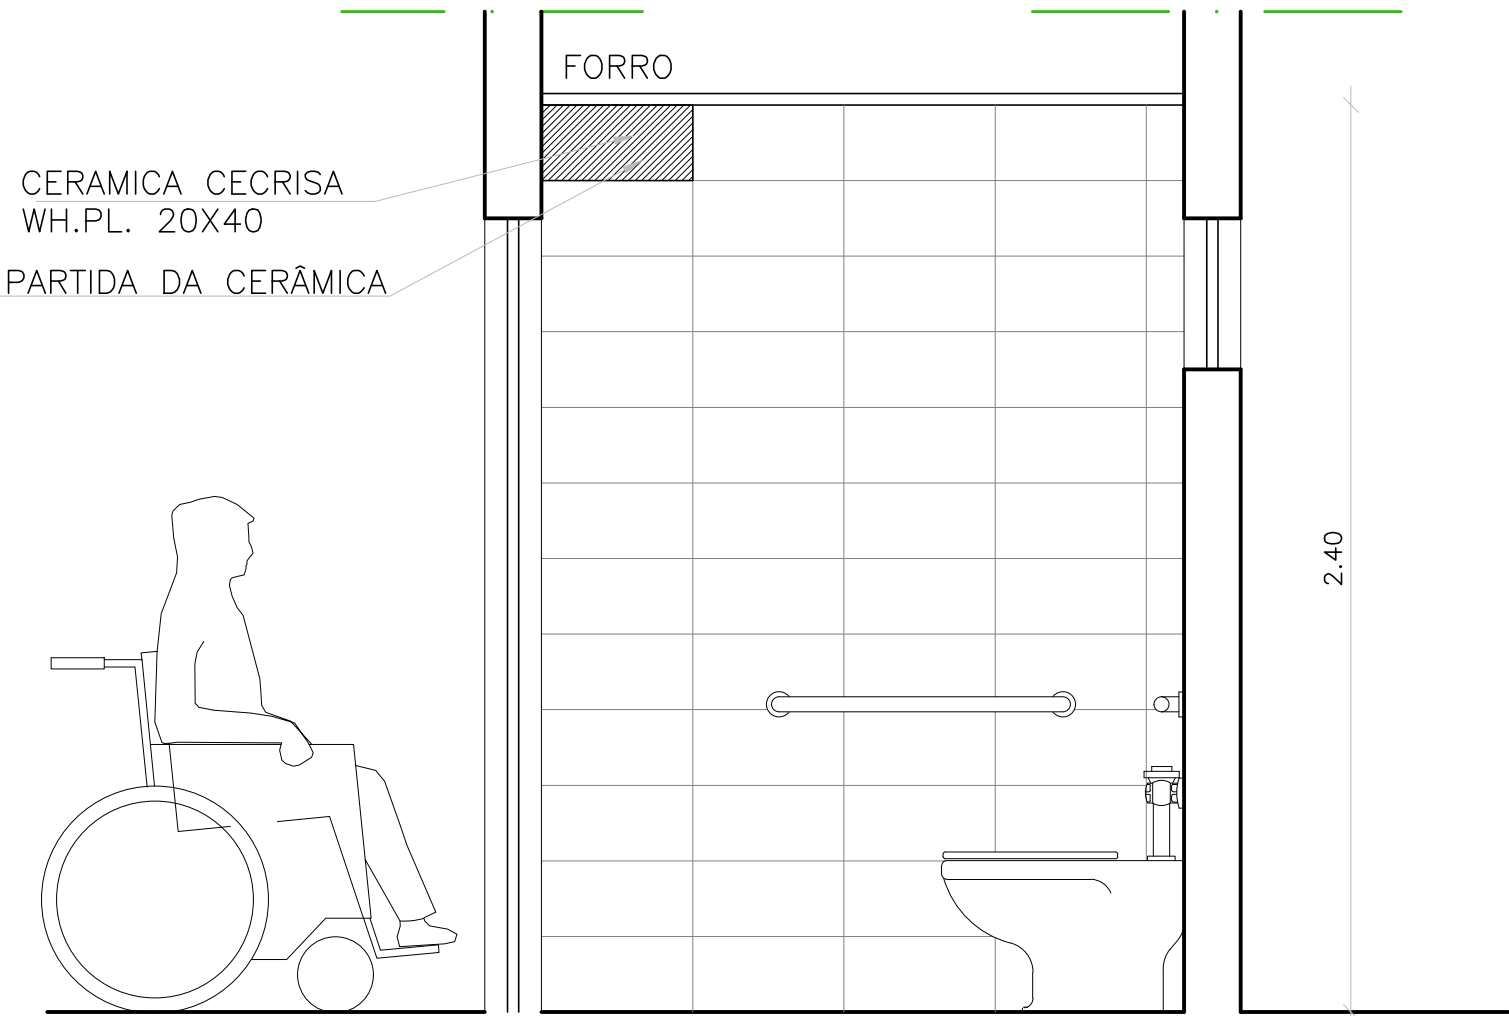


W.C. P.N.E. - VISTA 02

ESC. 1/20

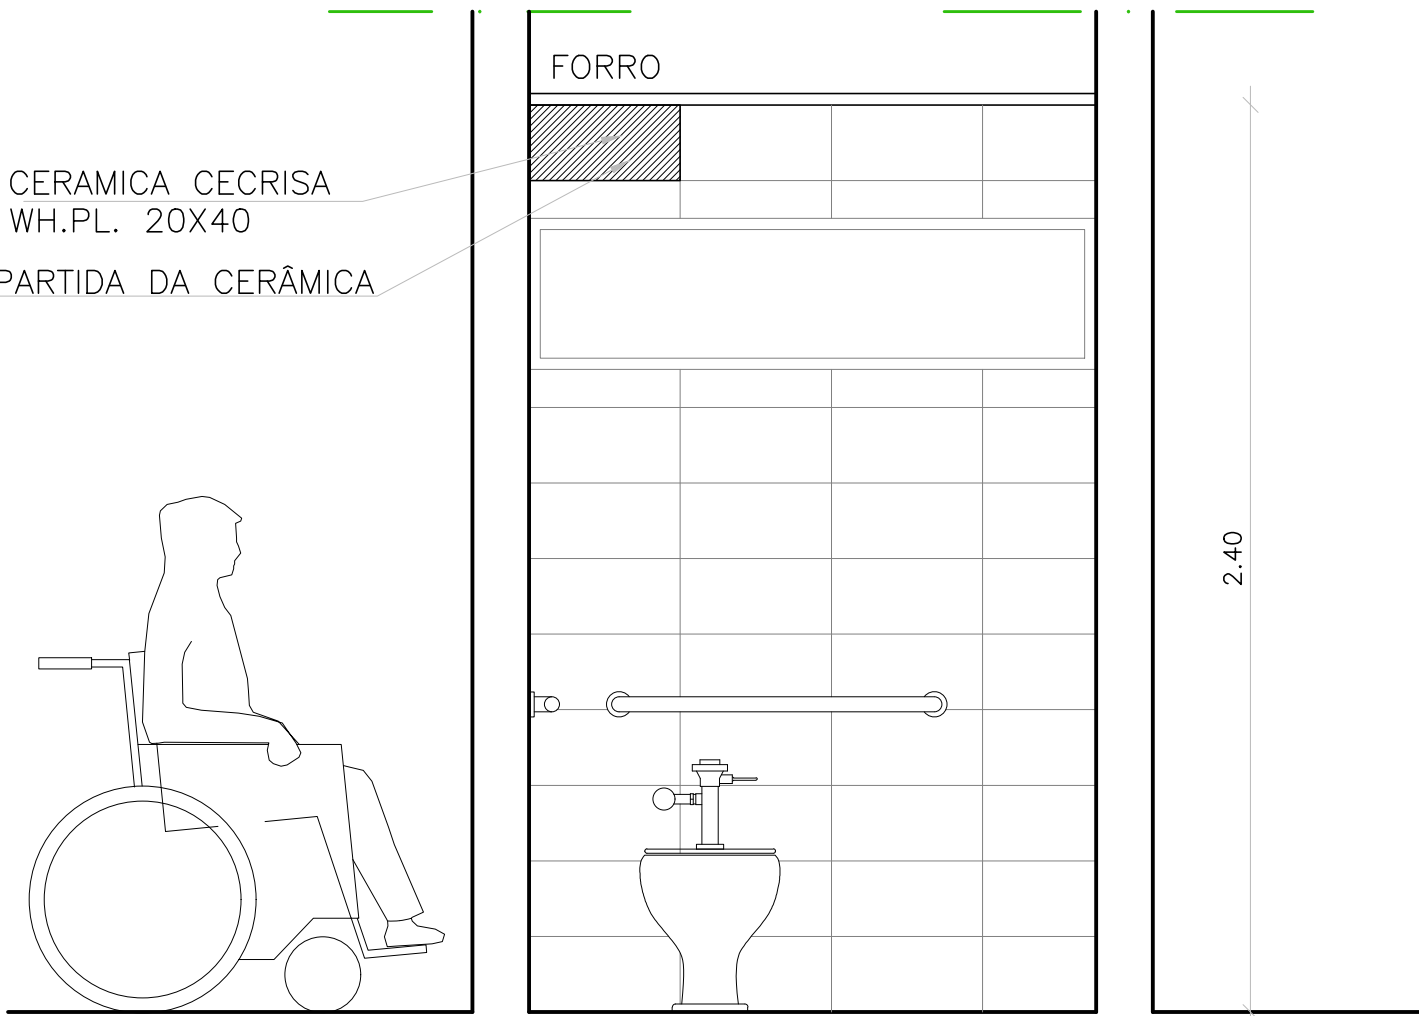

W.C. P.N.E. - VISTA 03




ESC. 1/20

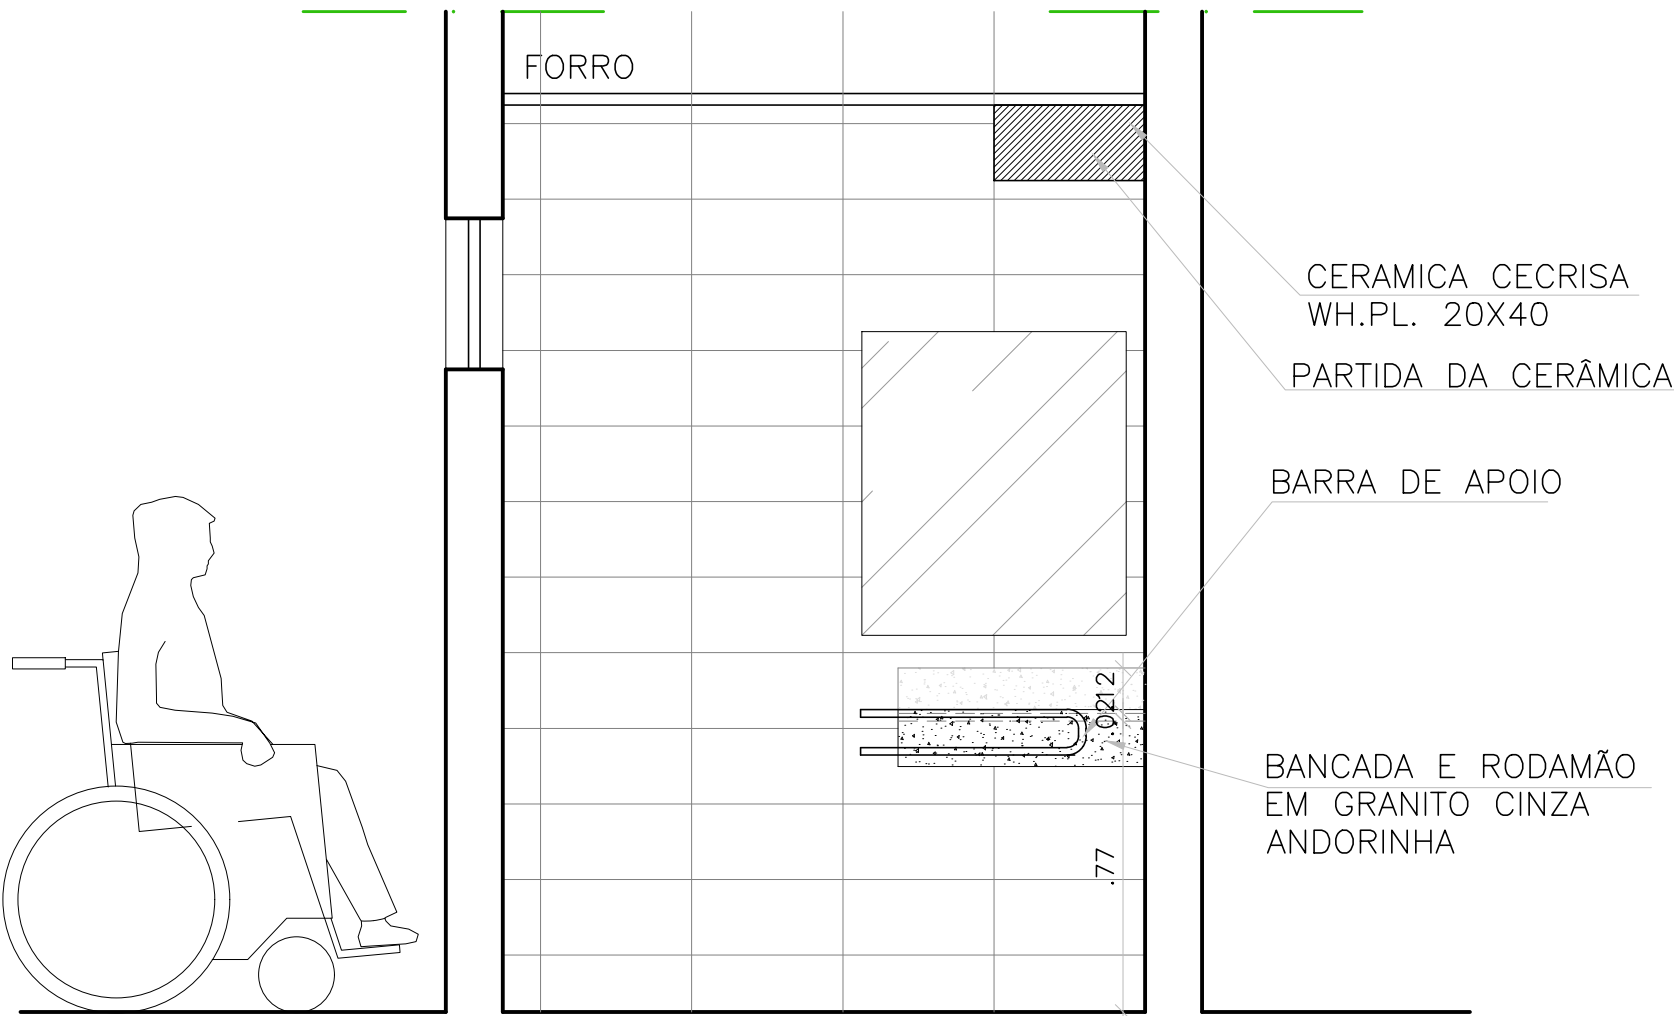

W.C. P.N.E. - VISTA 04

ESC. 1/20

<p>PREFEITURA MUNICIPAL DE MACEIÓ</p> <p>Sempla</p> <p>SECRETARIA MUNICIPAL DE PLANEJAMENTO E DESENVOLVIMENTO</p> <p>DIRETORIA DE PLANEJAMENTO</p>				
<p>PROJETO ÁREA DE LAZER BENEDITO BENTES</p> <p>LOTEAMENTO BENEDITO BENTES 1</p>				
<p>PROJETO EXECUTIVO</p> <p>DETALHES</p>				
ARQUITETOS RESPONSÁVEIS : SUZANA MEDEIROS			CREA : 10304 - D	
MABEL LOPES			CREA : 1614 - D	
ESCALA	1/20	DET.06E - W.C. P.N.E.	JUL. 2009	15/22
EQUIPE TÉCNICA:		ESTAGIÁRIOS :		
ANDREA STEVAM		RENATA ZAMBON		
ADRIANA CAVALCANTI		TIAGO CABRAL		
FLÁVIA PEREIRA				
GARDÊNIA NASCIMENTO				
MABEL LOPES				
ROSA ELENA NOGUEIRA				
SUZANA MEDEIROS				
TIAGO ANGELI				

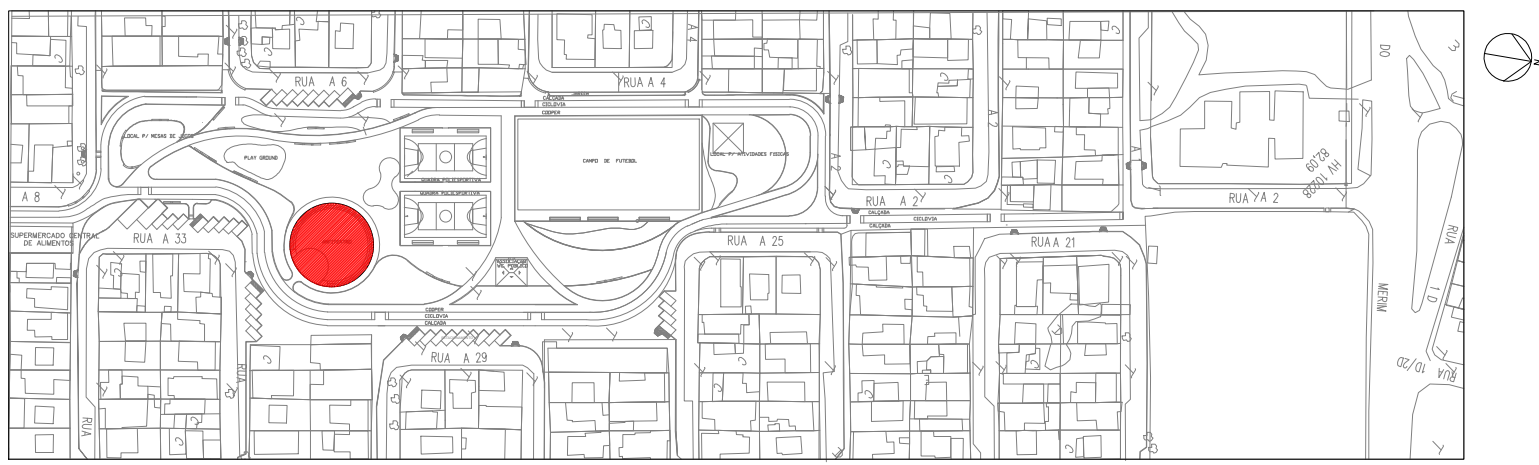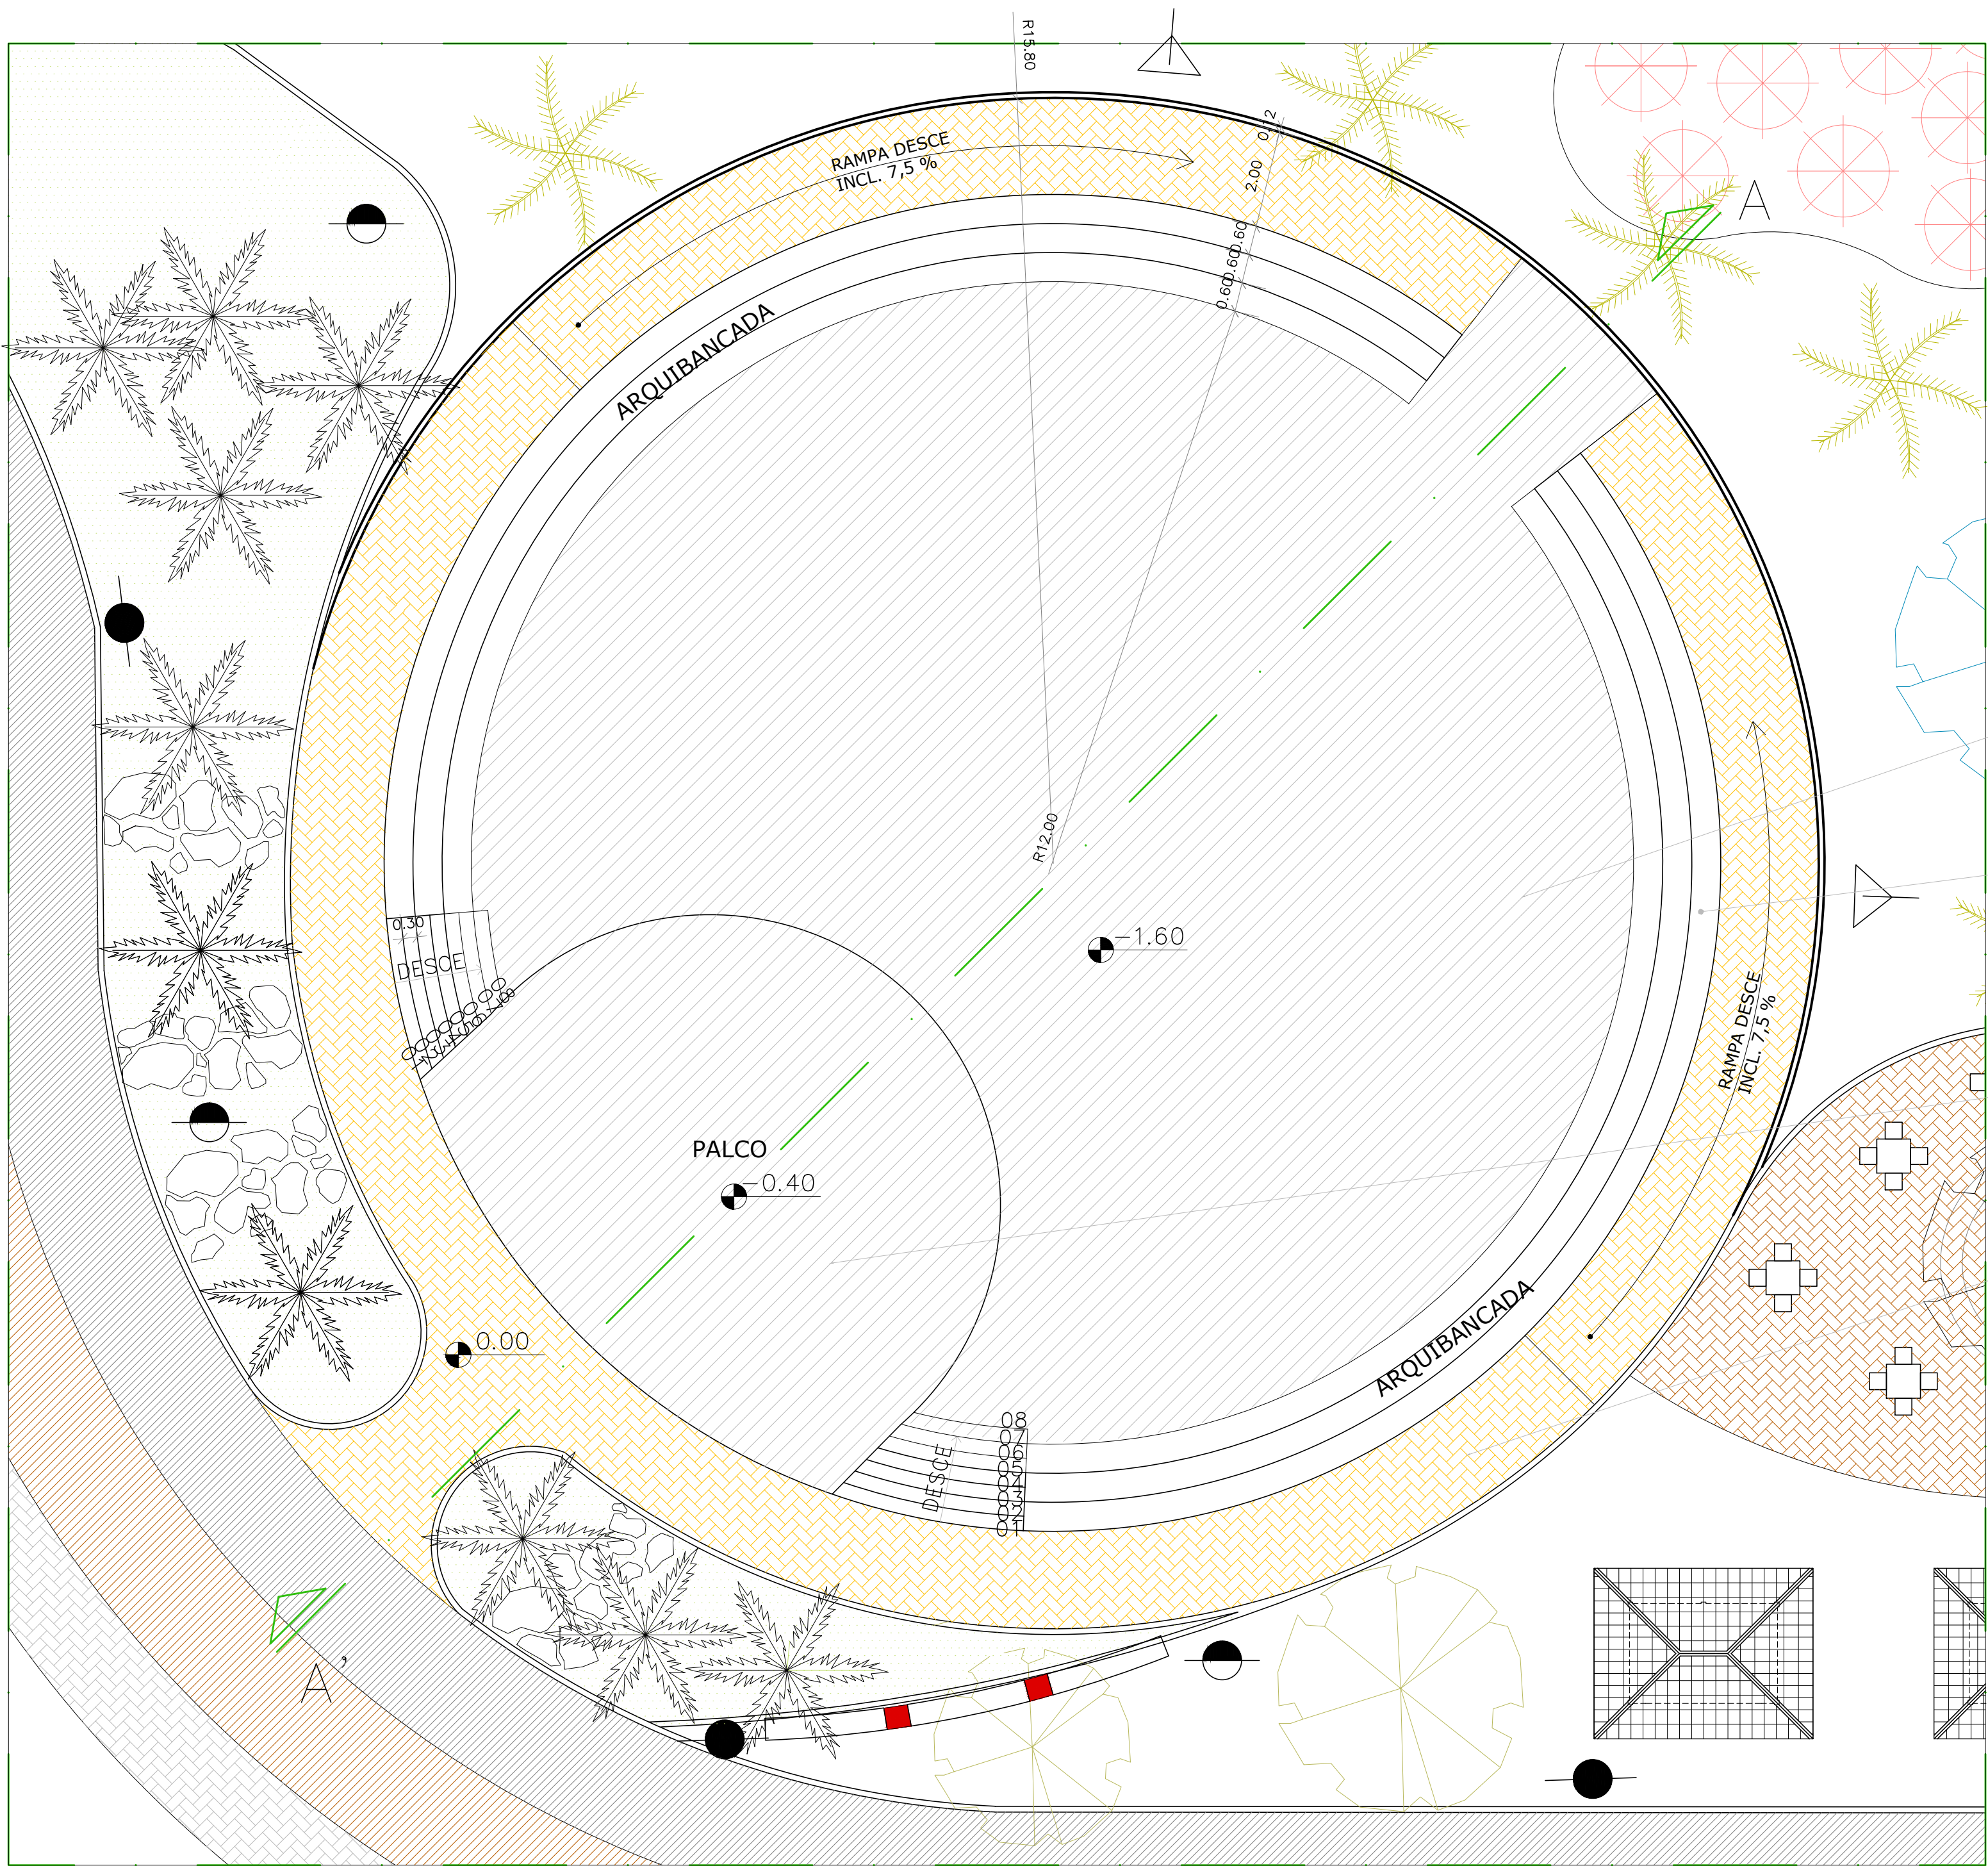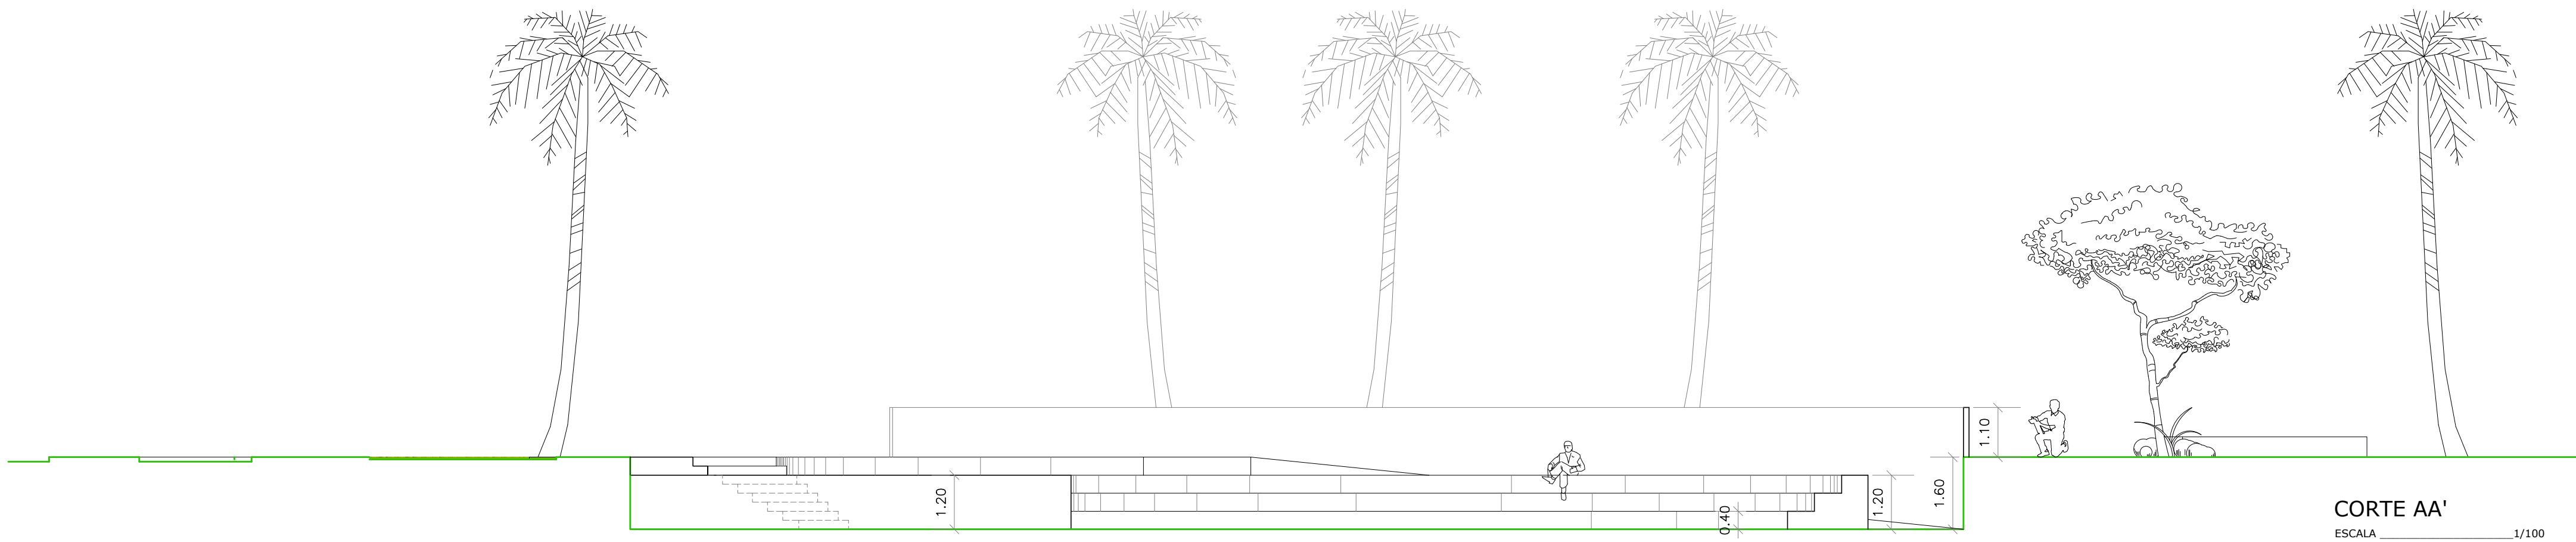

PISO DO ALTAR EM CONCRETO POLIDO

ARQUIBANCADA EM CONCRETO POLIDO

PISO DO PALCO EM CONCRETO POLIDO

INTERTRAVADO AMARELO

PREFEITURA MUNICIPAL DE MACEIÓ

S

empla

SECRETARIA MUNICIPAL DE PLANEJAMENTO E DESENVOLVIMENTO

DIRETORIA DE PLANEJAMENTO

PROJETO ÁREA DE LAZER BENEDITO BENTES

LOTEAMENTO BENEDITO BENTES 1


PROJETO EXECUTIVO

DETALHES


ARQUITETOS RESPONSÁVEIS : MARIA GARDÊNIA NASCIMENTO SANTOS

CREA : A235822


ESCALA	1/100	DET. 07 - ANFITEATRO	JUL.	2009	16/22
EQUIPE TÉCNICA:	ANDREA STEVAM ADRIANA CAVALCANTI FLÁVIA PEREIRA GARDÊNIA NASCIMENTO MABEL LOPES ROSA ELENA NOGUEIRA SUZANA MEDEIROS TIAGO ANGELI			ESTAGIÁRIOS :	RENATA ZAMBON TIAGO CABRAL

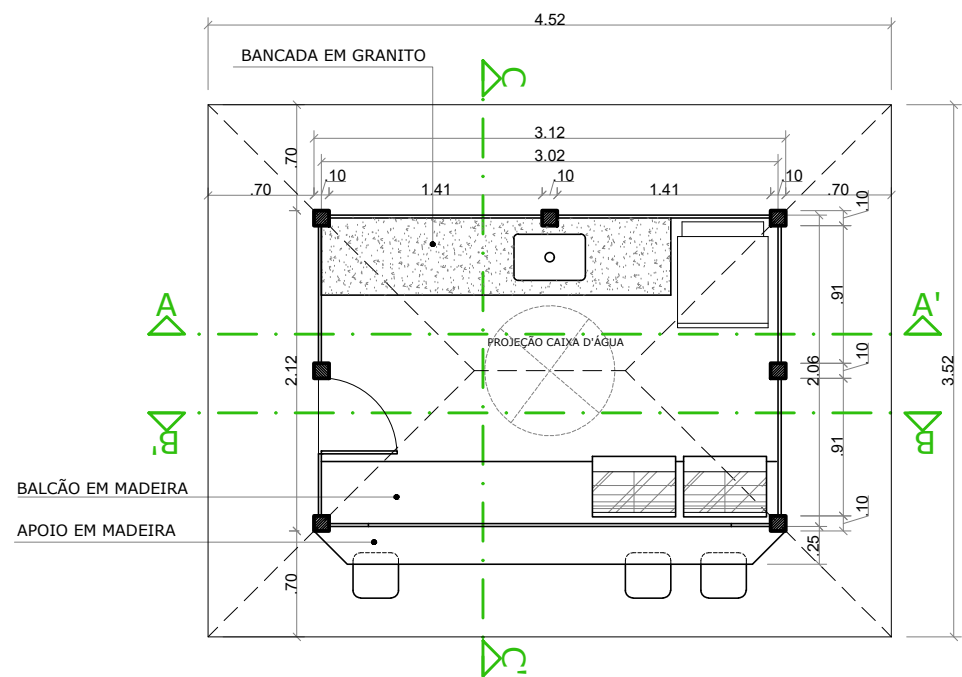


DET. 08 - PLANTA BAIXA
ESC. 1/50

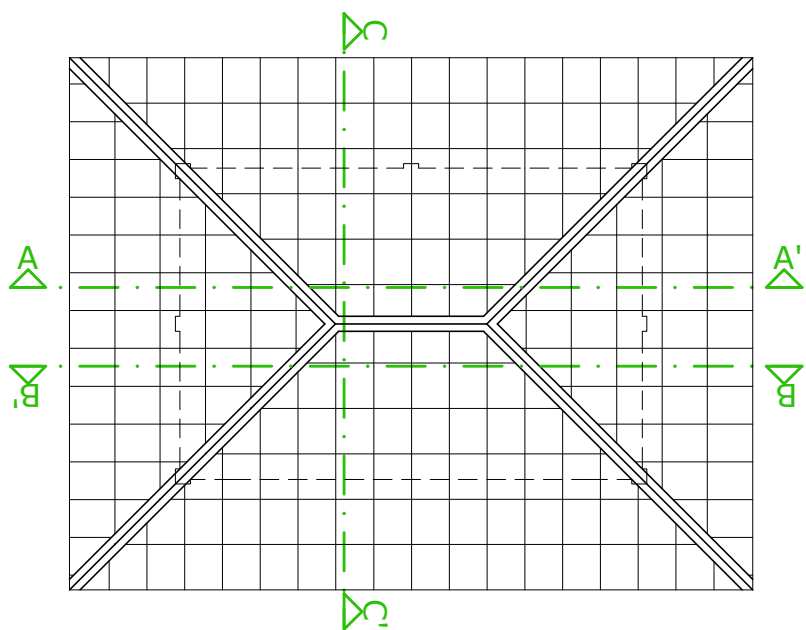


PLANTA DE COBERTA
ESC. 1/50

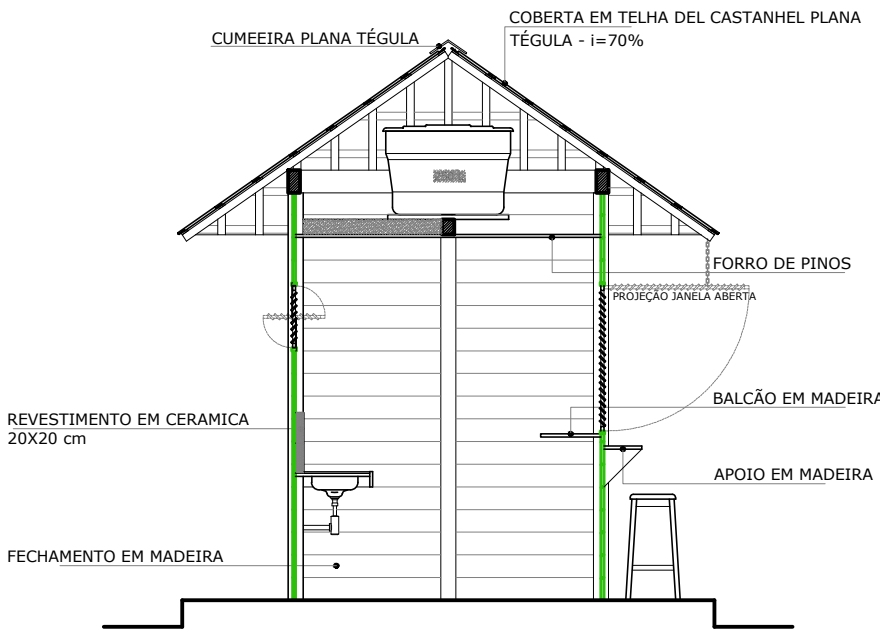


CORTE CC'
ESC. 1/50

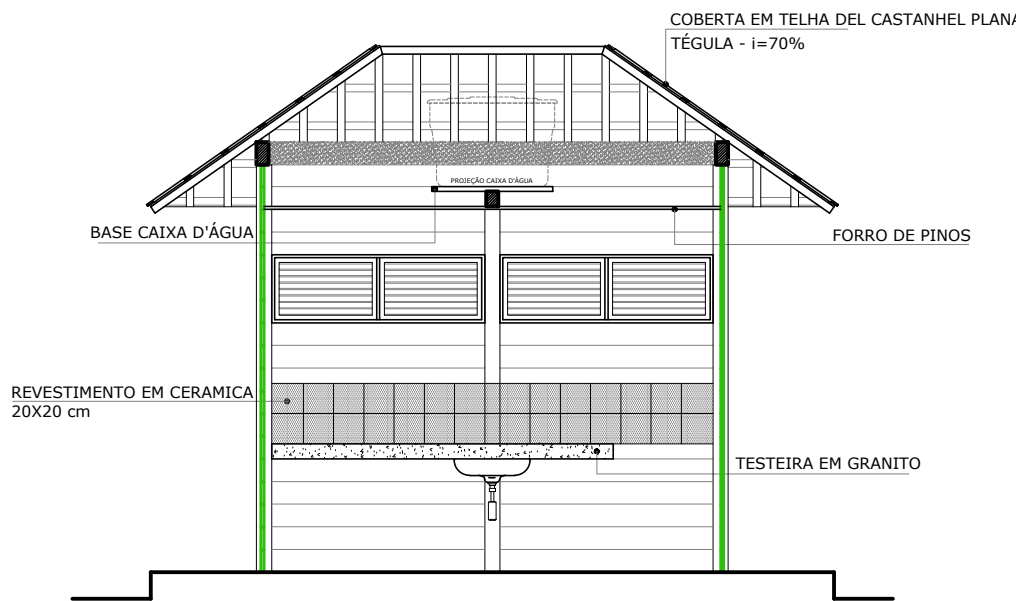


CORTE AA'
ESC. 1/50

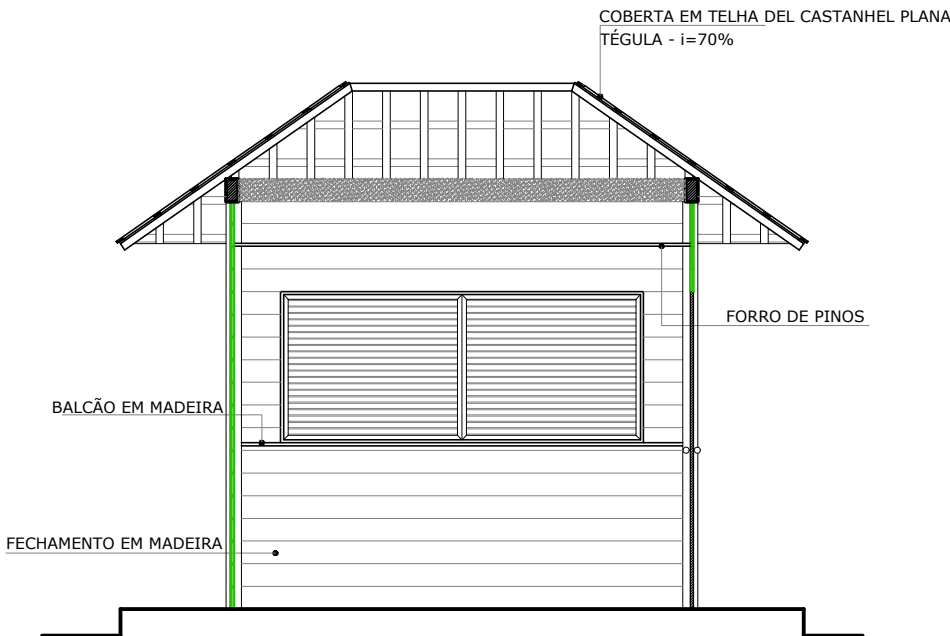

CORTE BB'
ESC. 1/50

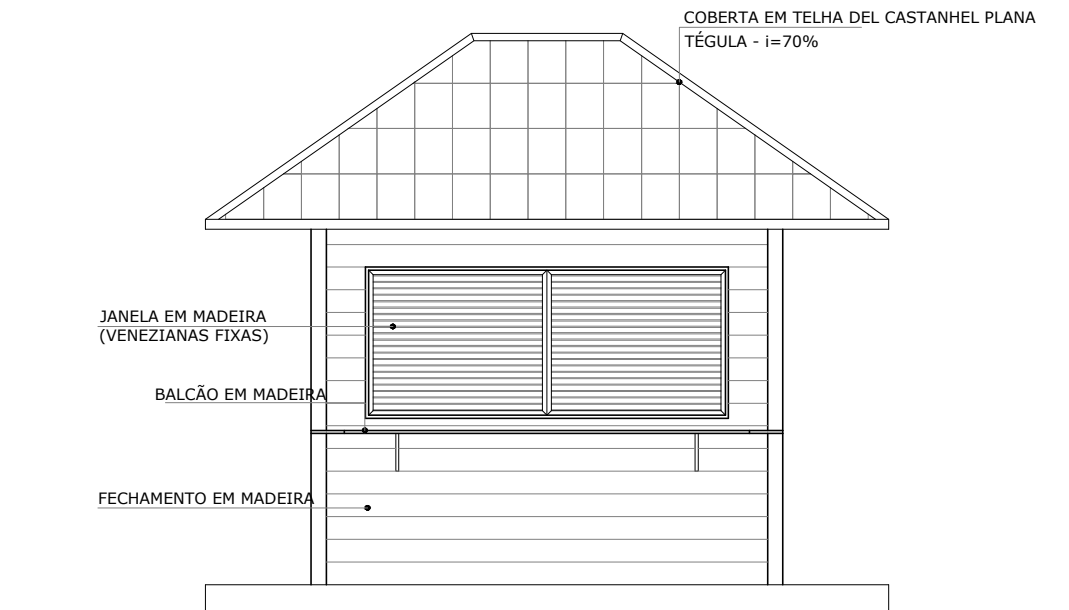

FACHADA FRONTAL
ESC. 1/50

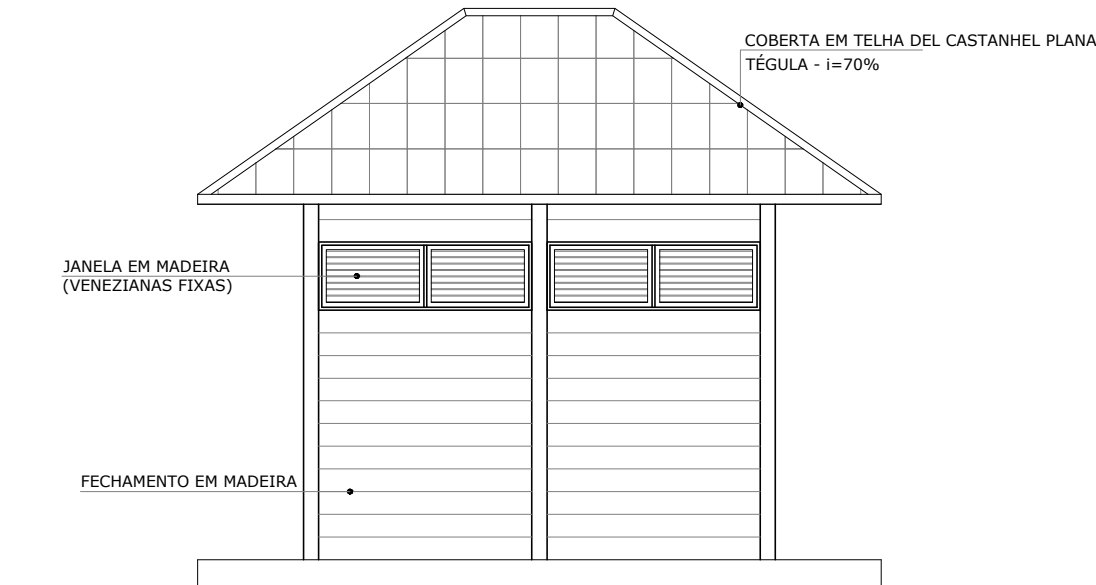

FACHADA FRONTAL
ESC. 1/50

PREFEITURA MUNICIPAL DE MACEIÓ
Sempla
SECRETARIA MUNICIPAL DE PLANEJAMENTO E DESENVOLVIMENTO
DIRETORIA DE PLANEJAMENTO


PROJETO ÁREA DE LAZER BENEDITO BENTES
LOTEAMENTO BENEDITO BENTES 1

PROJETO EXECUTIVO
DETALHES


ARQUITETOS RESPONSÁVEIS : SUZANA MEDEIROS _____ CREA : 10304 - D
MABEL LOPES _____ CREA : 1614 - D

ESCALA	1/50	DET. 08 - QUIOSQUES	JUL. 2009	17/22
EQUIPE TÉCNICA:	ANDREA STEVAM ADRIANA CAVALCANTI FLÁVIA PEREIRA GARDÊNIA NASCIMENTO MABEL LOPES ROSA ELENA NOGUEIRA SUZANA MEDEIROS TIAGO ANGELI			ESTAGIÁRIOS : RENATA ZAMBON TIAGO CABRAL

MESA DE JOGOS

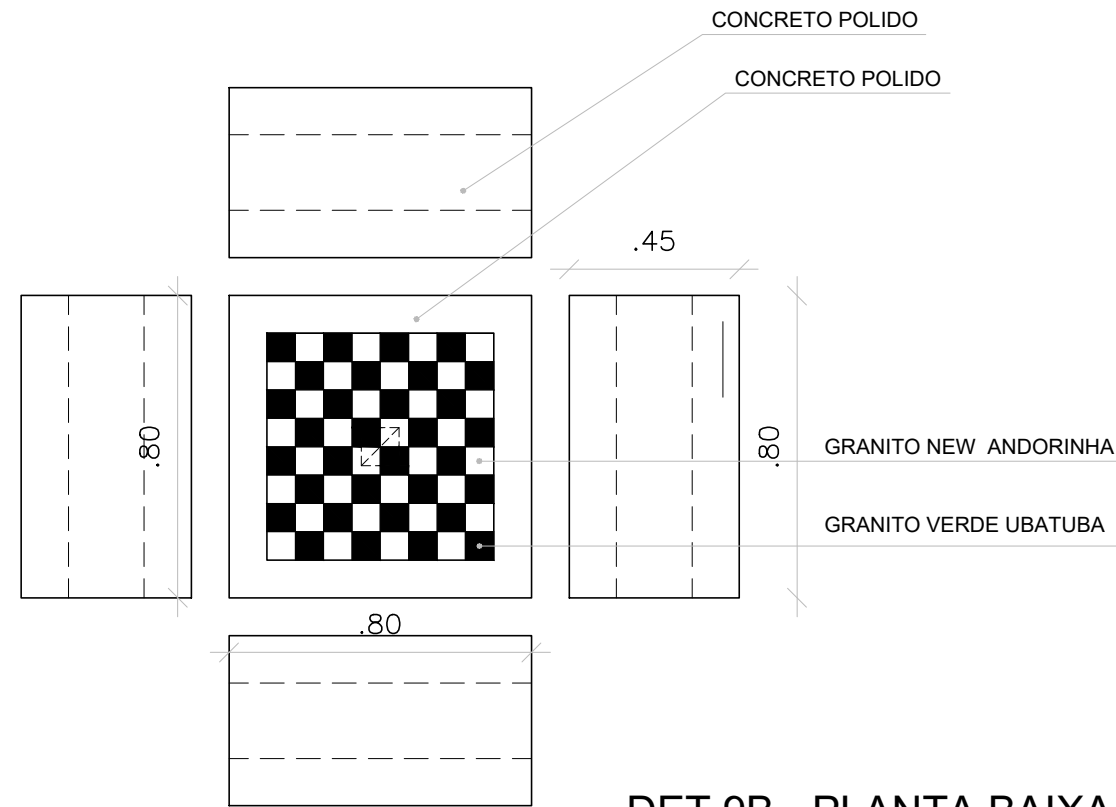


DET.9B - PLANTA BAIXA
ESC.1/20

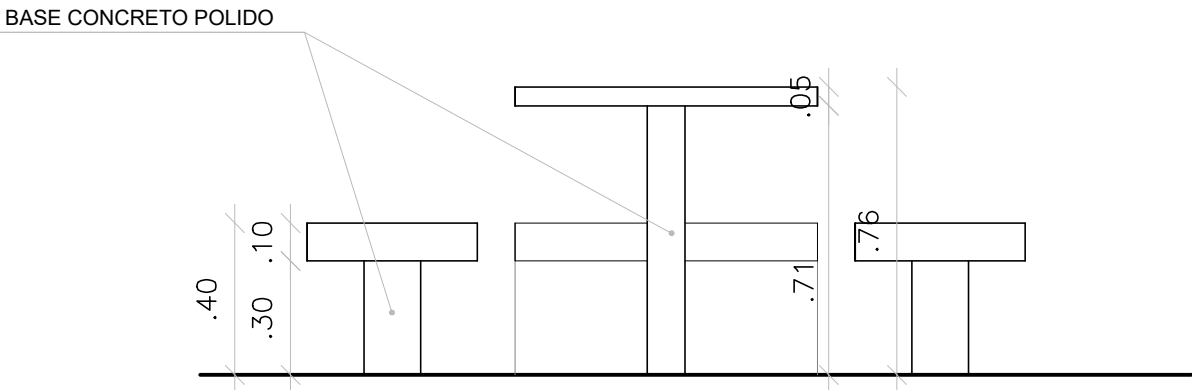

ELEVAÇÃO
ESC.1/20

MESA PRAÇA DE ALIMENTAÇÃO

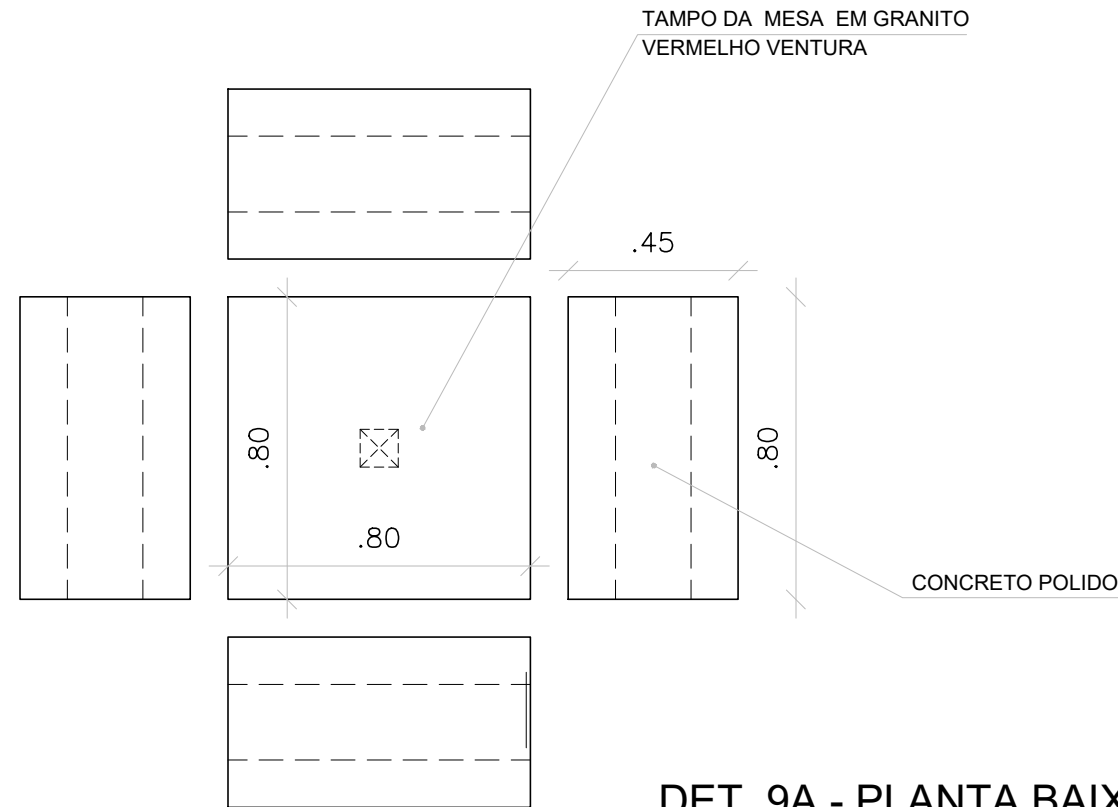

DET. 9A - PLANTA BAIXA
ESC.1/20

PREFEITURA MUNICIPAL DE MACEIÓ



SECRETARIA MUNICIPAL DE PLANEJAMENTO E DESENVOLVIMENTO
DIRETORIA DE PLANEJAMENTO




PROJETO ÁREA DE LAZER BENEDITO BENTES

LOTEAMENTO BENEDITO BENTES 1

PROJETO EXECUTIVO
DETALHES

ARQUITETOS RESPONSÁVEIS : SUZANA MEDEIROS _____ CREA : 10304 - D
MABEL LOPES _____ CREA : 1614 - D


ESCALA	1/20	DET. 09A - MESAS PÇ. ALIM. DET. 09B - MESAS DE JOGOS	JUL. 2009	18/22
EQUIPE TÉCNICA:	ANDREA STEVAM ADRIANA CAVALCANTI FLÁVIA PEREIRA GARDÊNIA NASCIMENTO MABEL LOPES ROSA ELENA NOGUEIRA SUZANA MEDEIROS TIAGO ANGELI			ESTAGIÁRIOS : RENATA ZAMBON TIAGO CABRAL

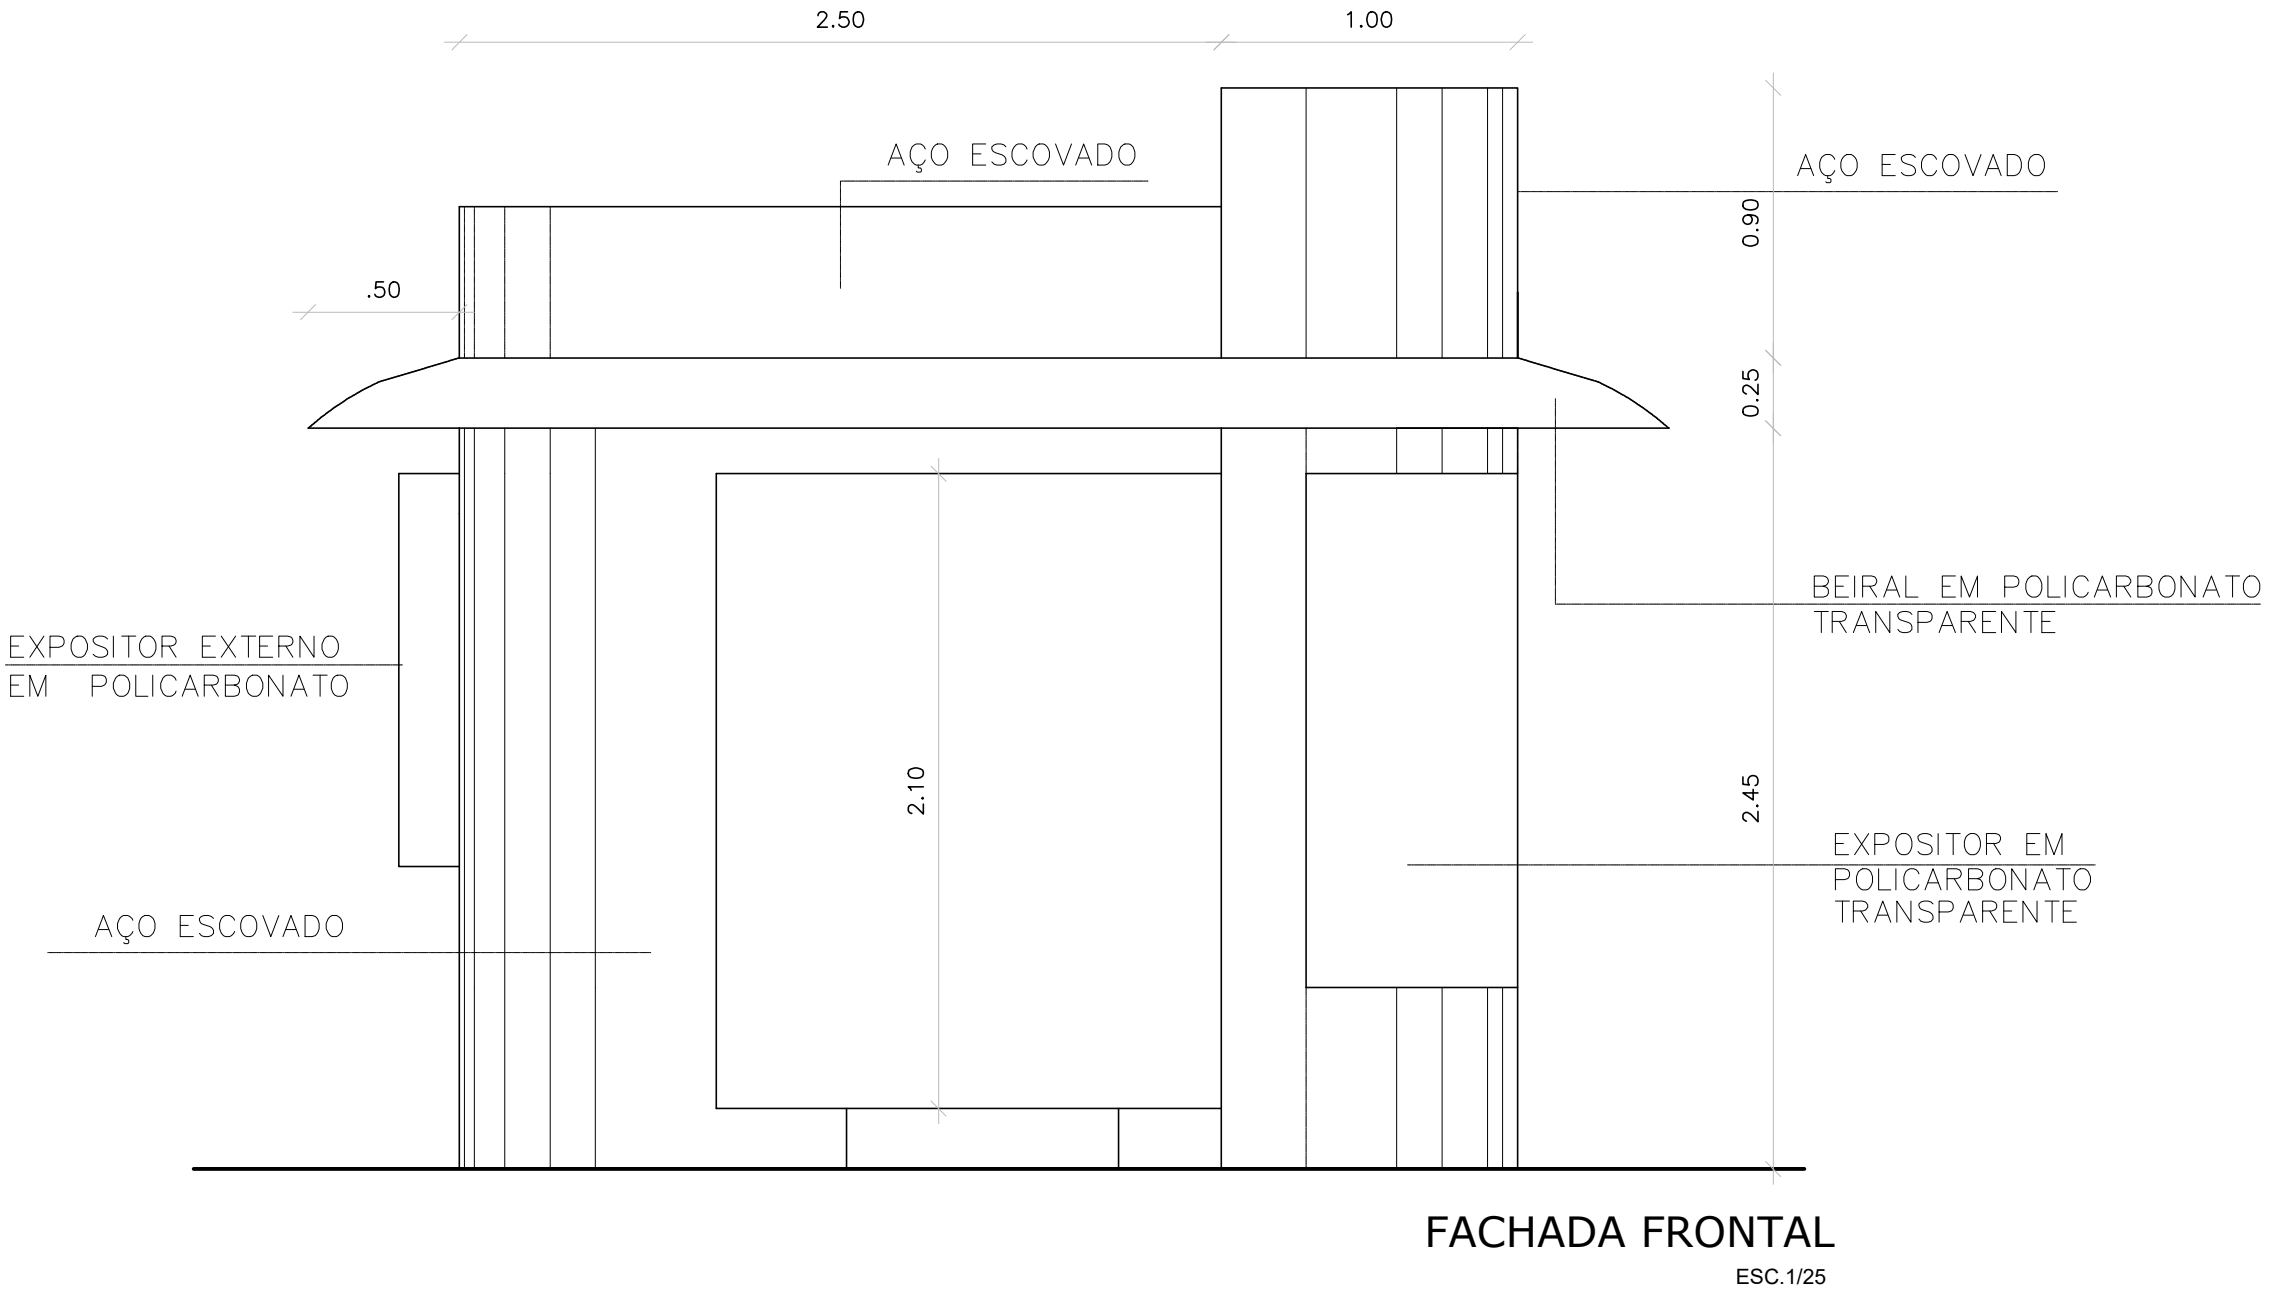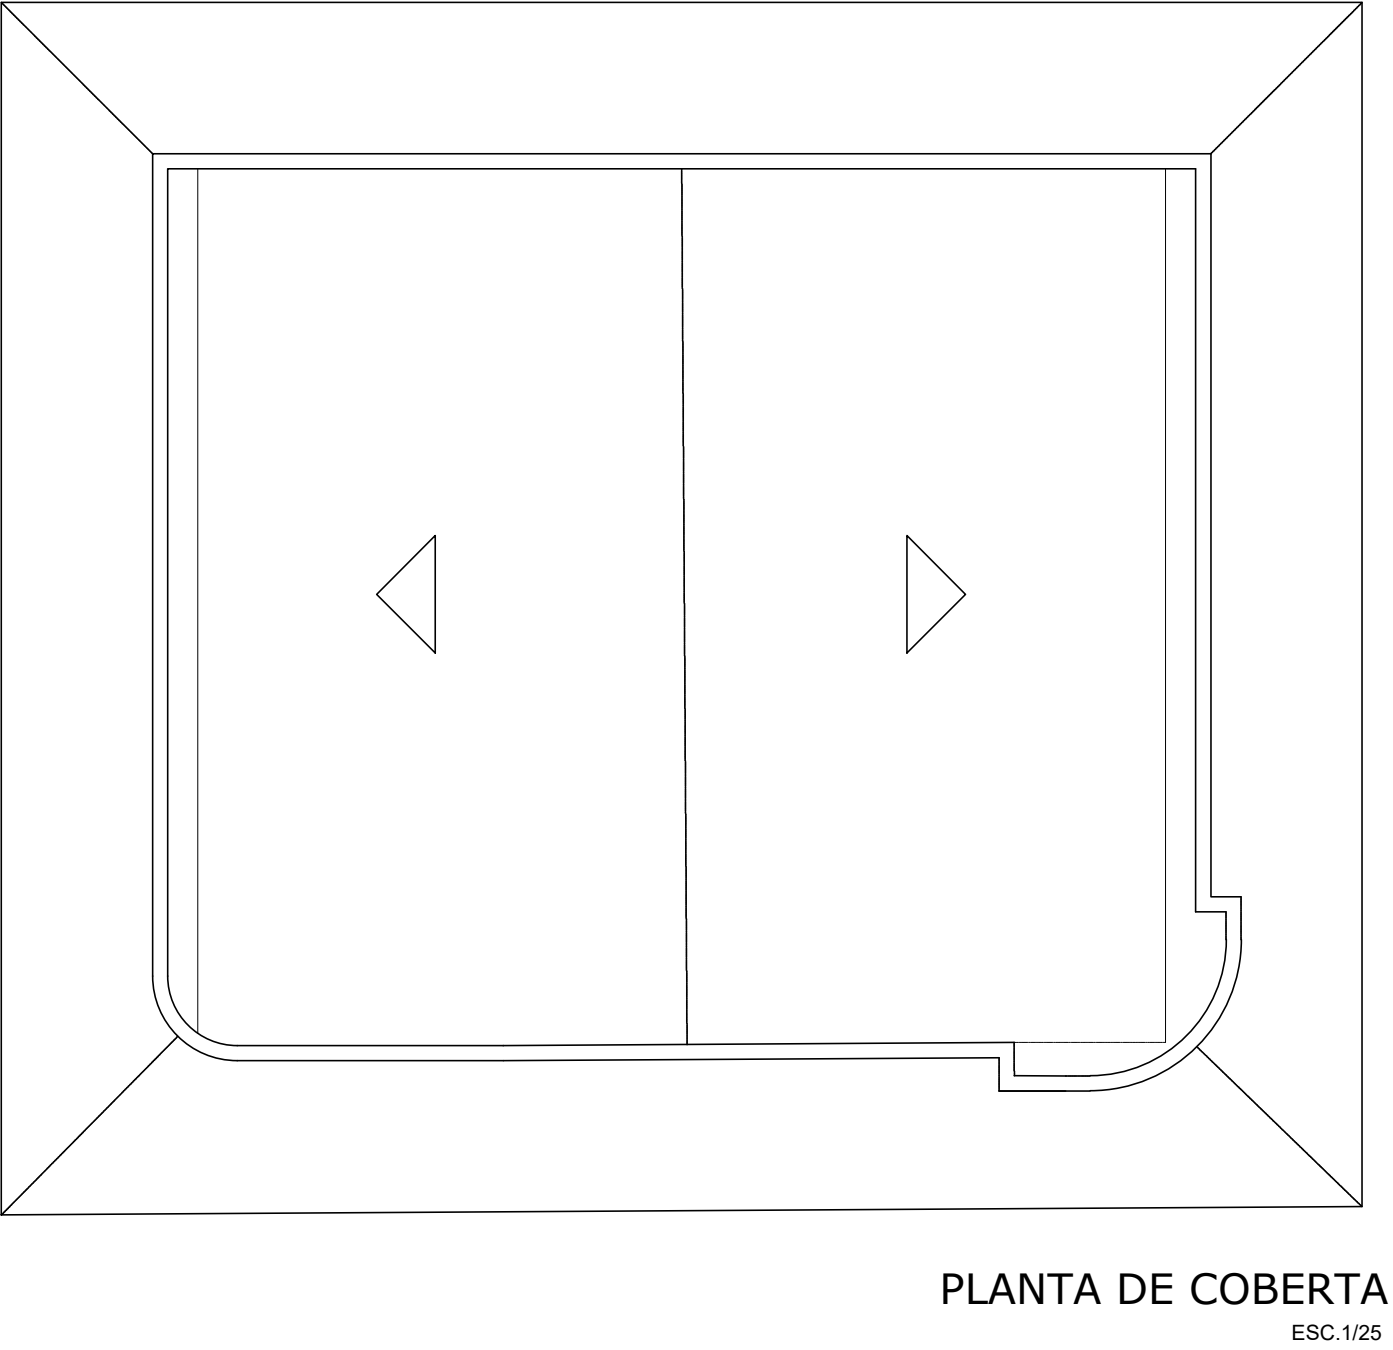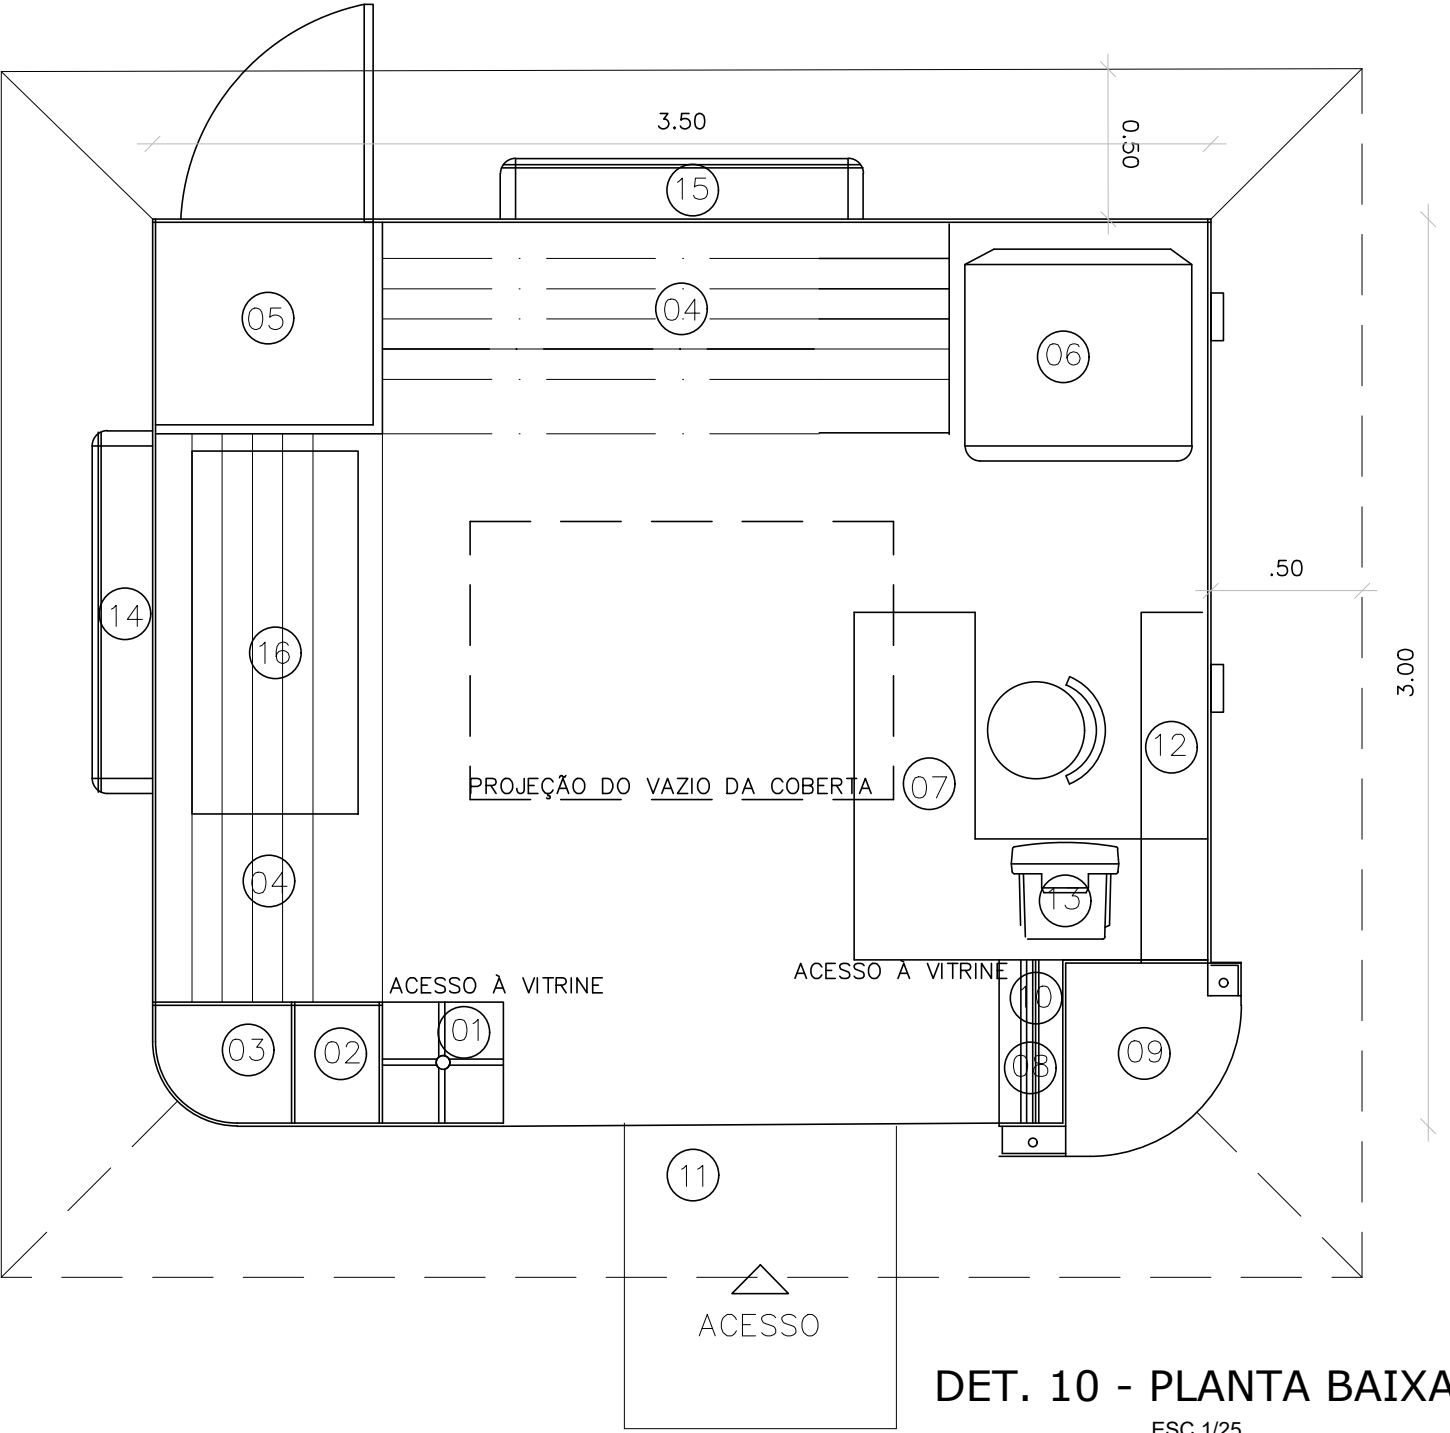

LEGENDA


- 01 EXPOSITOR DE JORNAIS
- 02 MÓVEL DE APOIO P/JORNAIS
- 03 EXPOSITOR DE REVISTAS
- 04 PRATELEIRAS MULTIPLAS
- 05 DEPÓSITO DE JORNAIS
- 06 FREEZER VERTICAL
- 07 BALCÃO DO JORNALEIRO
- 08 EXPOSITOR DE CARTÕES POSTAIS
- 09 EXPOSITOR DE CARTÕES POSTAIS(GIRO AUTOMÁTICO)
- 10 EXPOSITOR DE FOLDERS TURÍSTICOS
- 11 RAMPA PARA DEFICIENTES FÍSICOS
- 12 DISPLAY P/ CIGARROS(ACRÍLICO)
- 13 COMPUTADOR
- 14 VITRINE P/ MAPA TURISTICO
- 15 VITRINE P/ CARTAZ
- 16 FREEZER HORIZONTAL

PREFEITURA MUNICIPAL DE MACEIÓ			
			
SECRETARIA MUNICIPAL DE PLANEJAMENTO E DESENVOLVIMENTO DIRETORIA DE PLANEJAMENTO			
PROJETO ÁREA DE LAZER BENEDITO BENTES LOTEAMENTO BENEDITO BENTES 1			
PROJETO EXECUTIVO DETALHES			
ARQUITETOS RESPONSÁVEIS : SUZANA MEDEIROS			
MABEL LOPES		CREA : 10304 - D	
		CREA : 1614 - D	
ESCALA	1/25	DET. 10 BANCA DE REVISTA	JUL. 2009
EQUIPE TÉCNICA:		ESTAGIÁRIOS :	
ANDREA STEVAM ADRIANA CAVALCANTI FLÁVIA PEREIRA GARDÊNIA NASCIMENTO MABEL LOPES ROSA ELENA NOGUEIRA SUZANA MEDEIROS TIAGO ANGELI		RENATA ZAMBON TIAGO CABRAL	

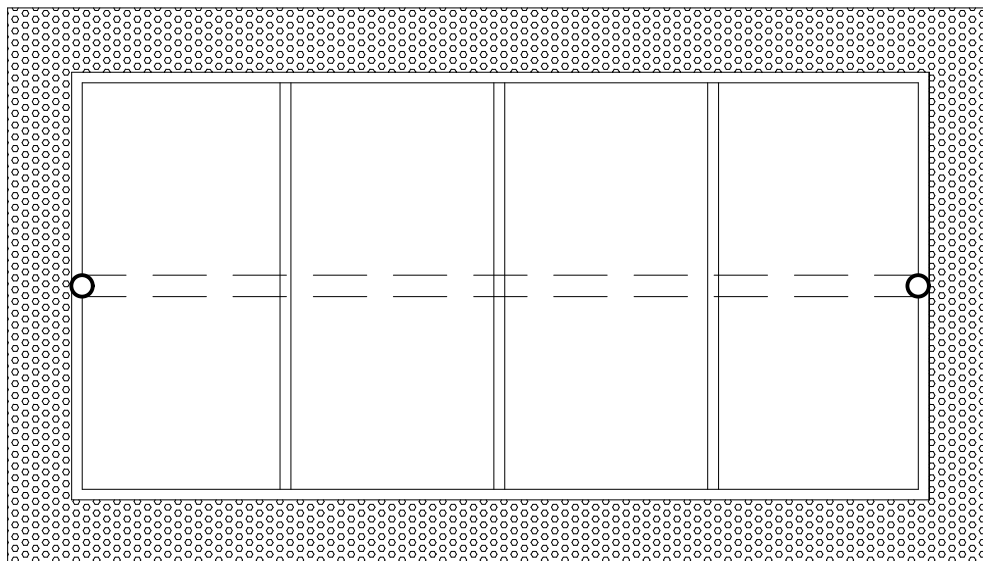

DET. 11 - PLANTA BAIXA

ESC.: 1/25

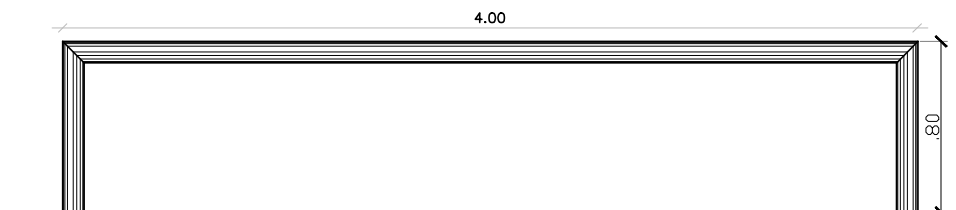

O COMPRIMENTO DO BICICLETÁRIO PODERÁ VARIAR ENTRE 3m E 4m, A DEPENDER DO LOCAL INSERIDO.

DET. 11 - ELEVÇÃO

ESC.: 1/25

PREFEITURA MUNICIPAL DE MACEIÓ



SECRETARIA MUNICIPAL DE PLANEJAMENTO E
DESENVOLVIMENTO DIRETORIA DE PLANEJAMENTO

PROJETO ÁREA DE LAZER BENEDITO BENTES


LOTEAMENTO BENEDITO BENTES 1

PROJETO EXECUTIVO DETALHES


ARQUITETOS RESPONSÁVEIS : SUZANA MEDEIROS _____ CREA : 10304 - D

MABEL LOPES _____ CREA : 1614 - D


ESCALA	1/25	DET. 11 BICICLETÁRIO	JUL. 2009	20/22
EQUIPE TÉCNICA:		ANDREA STEVAM ADRIANA CAVALCANTI FLÁVIA PEREIRA GARDÊNIA NASCIMENTO MABEL LOPES ROSA ELENA NOGUEIRA SUZANA MEDEIROS TIAGO ANGELI	ESTAGIÁRIOS : RENATA ZAMBON TIAGO CABRAL	

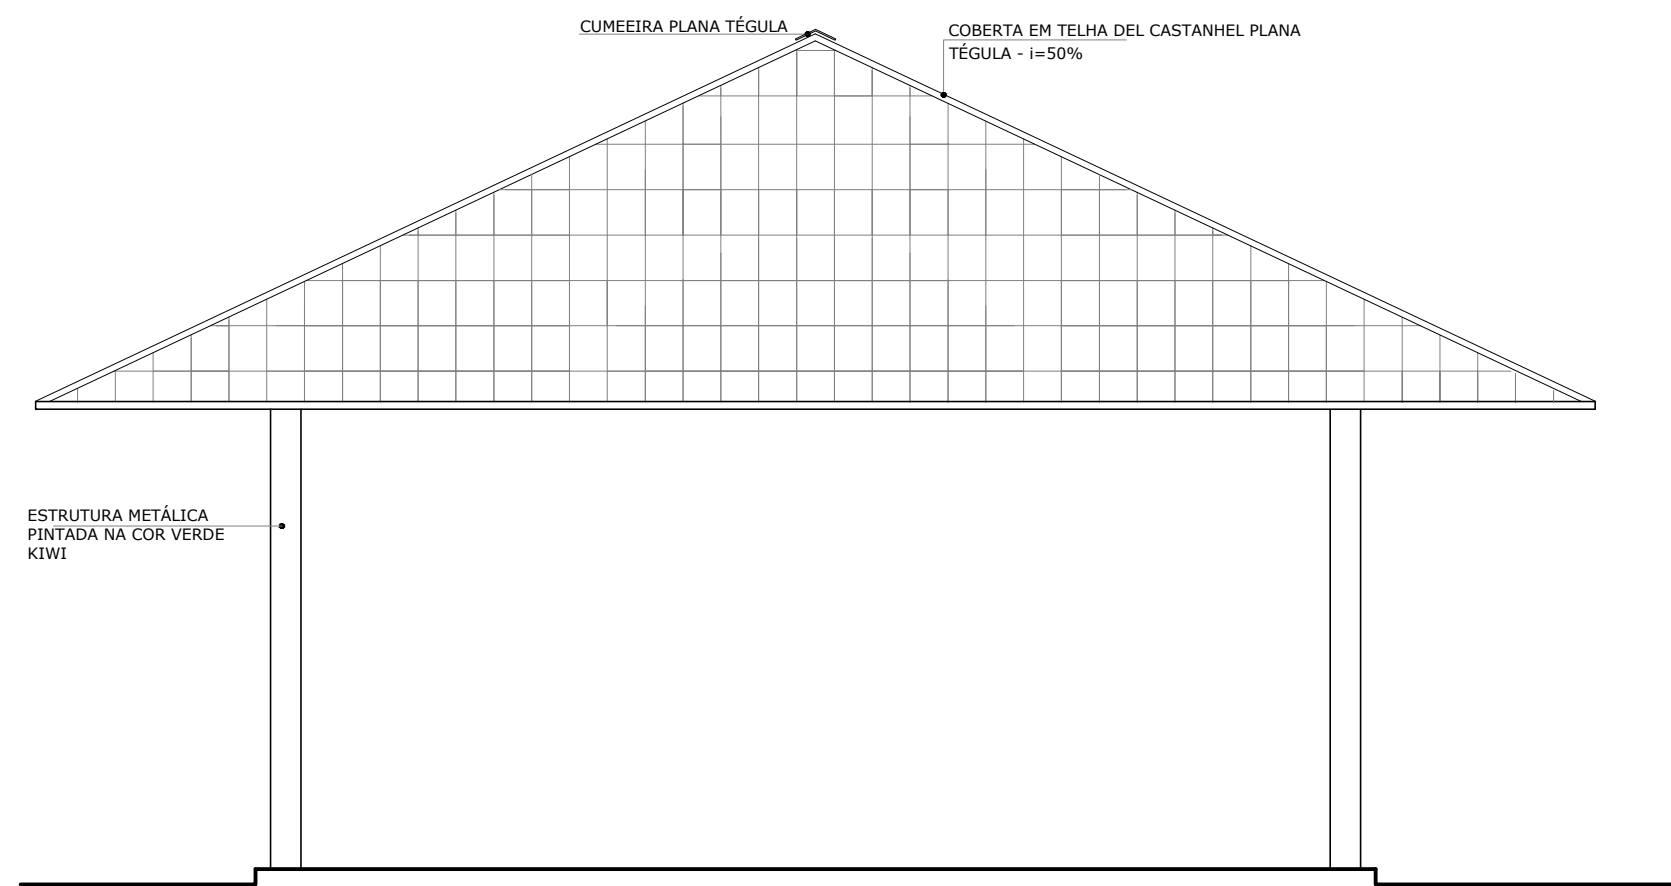


DET. 12 - ELEVÇÃO
ESC.1/50

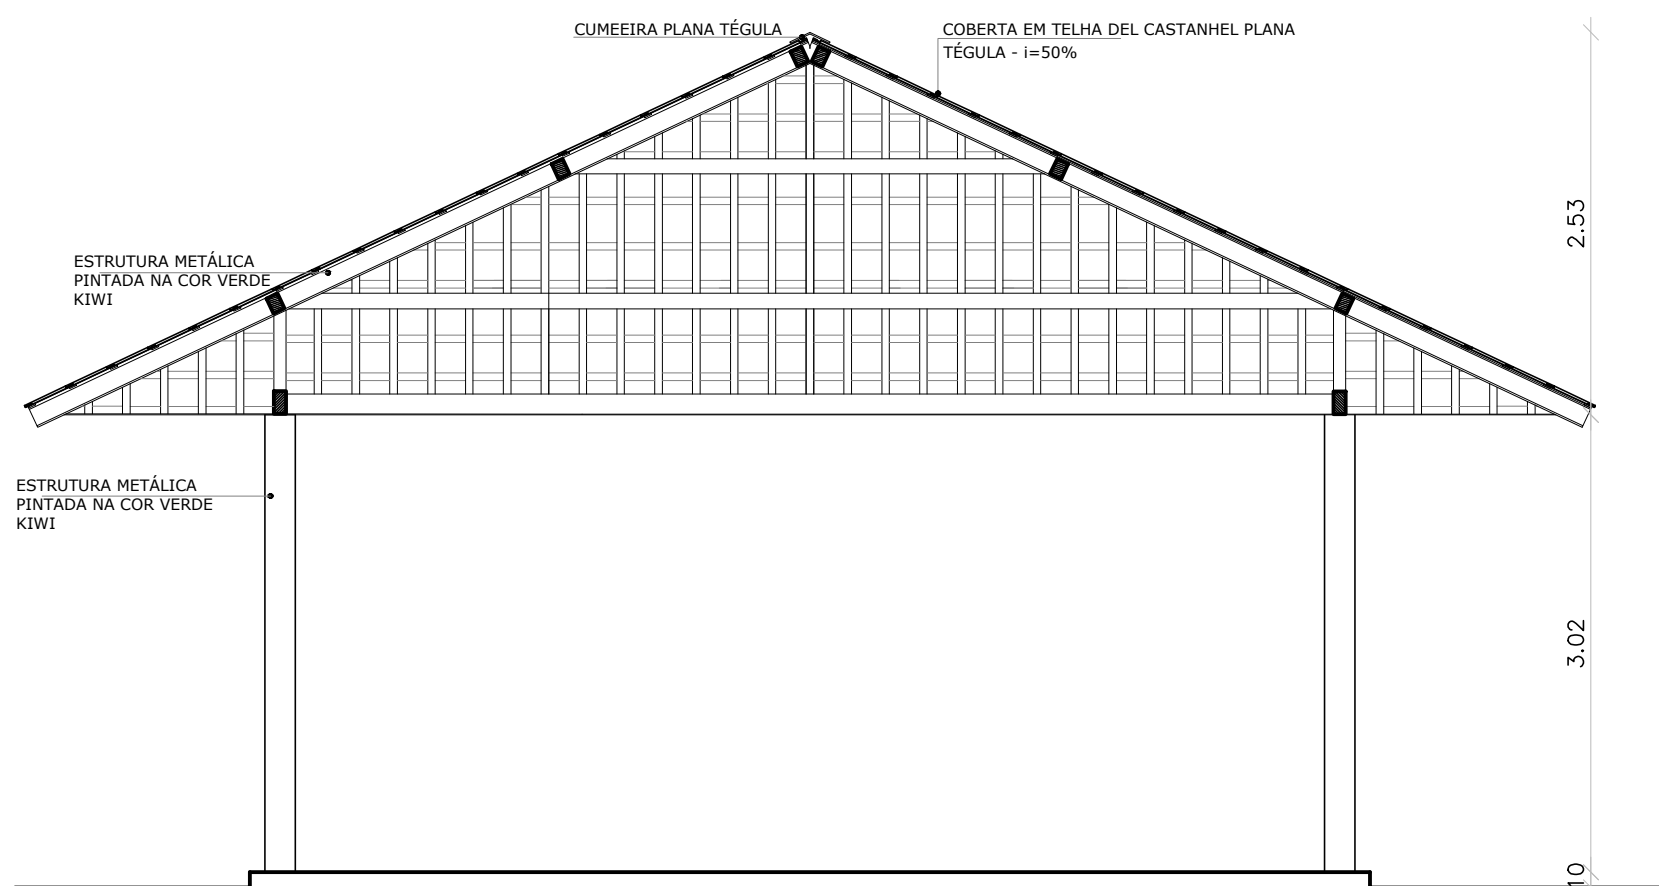

DET. 12 - CORTE AA\'
ESC.1/50

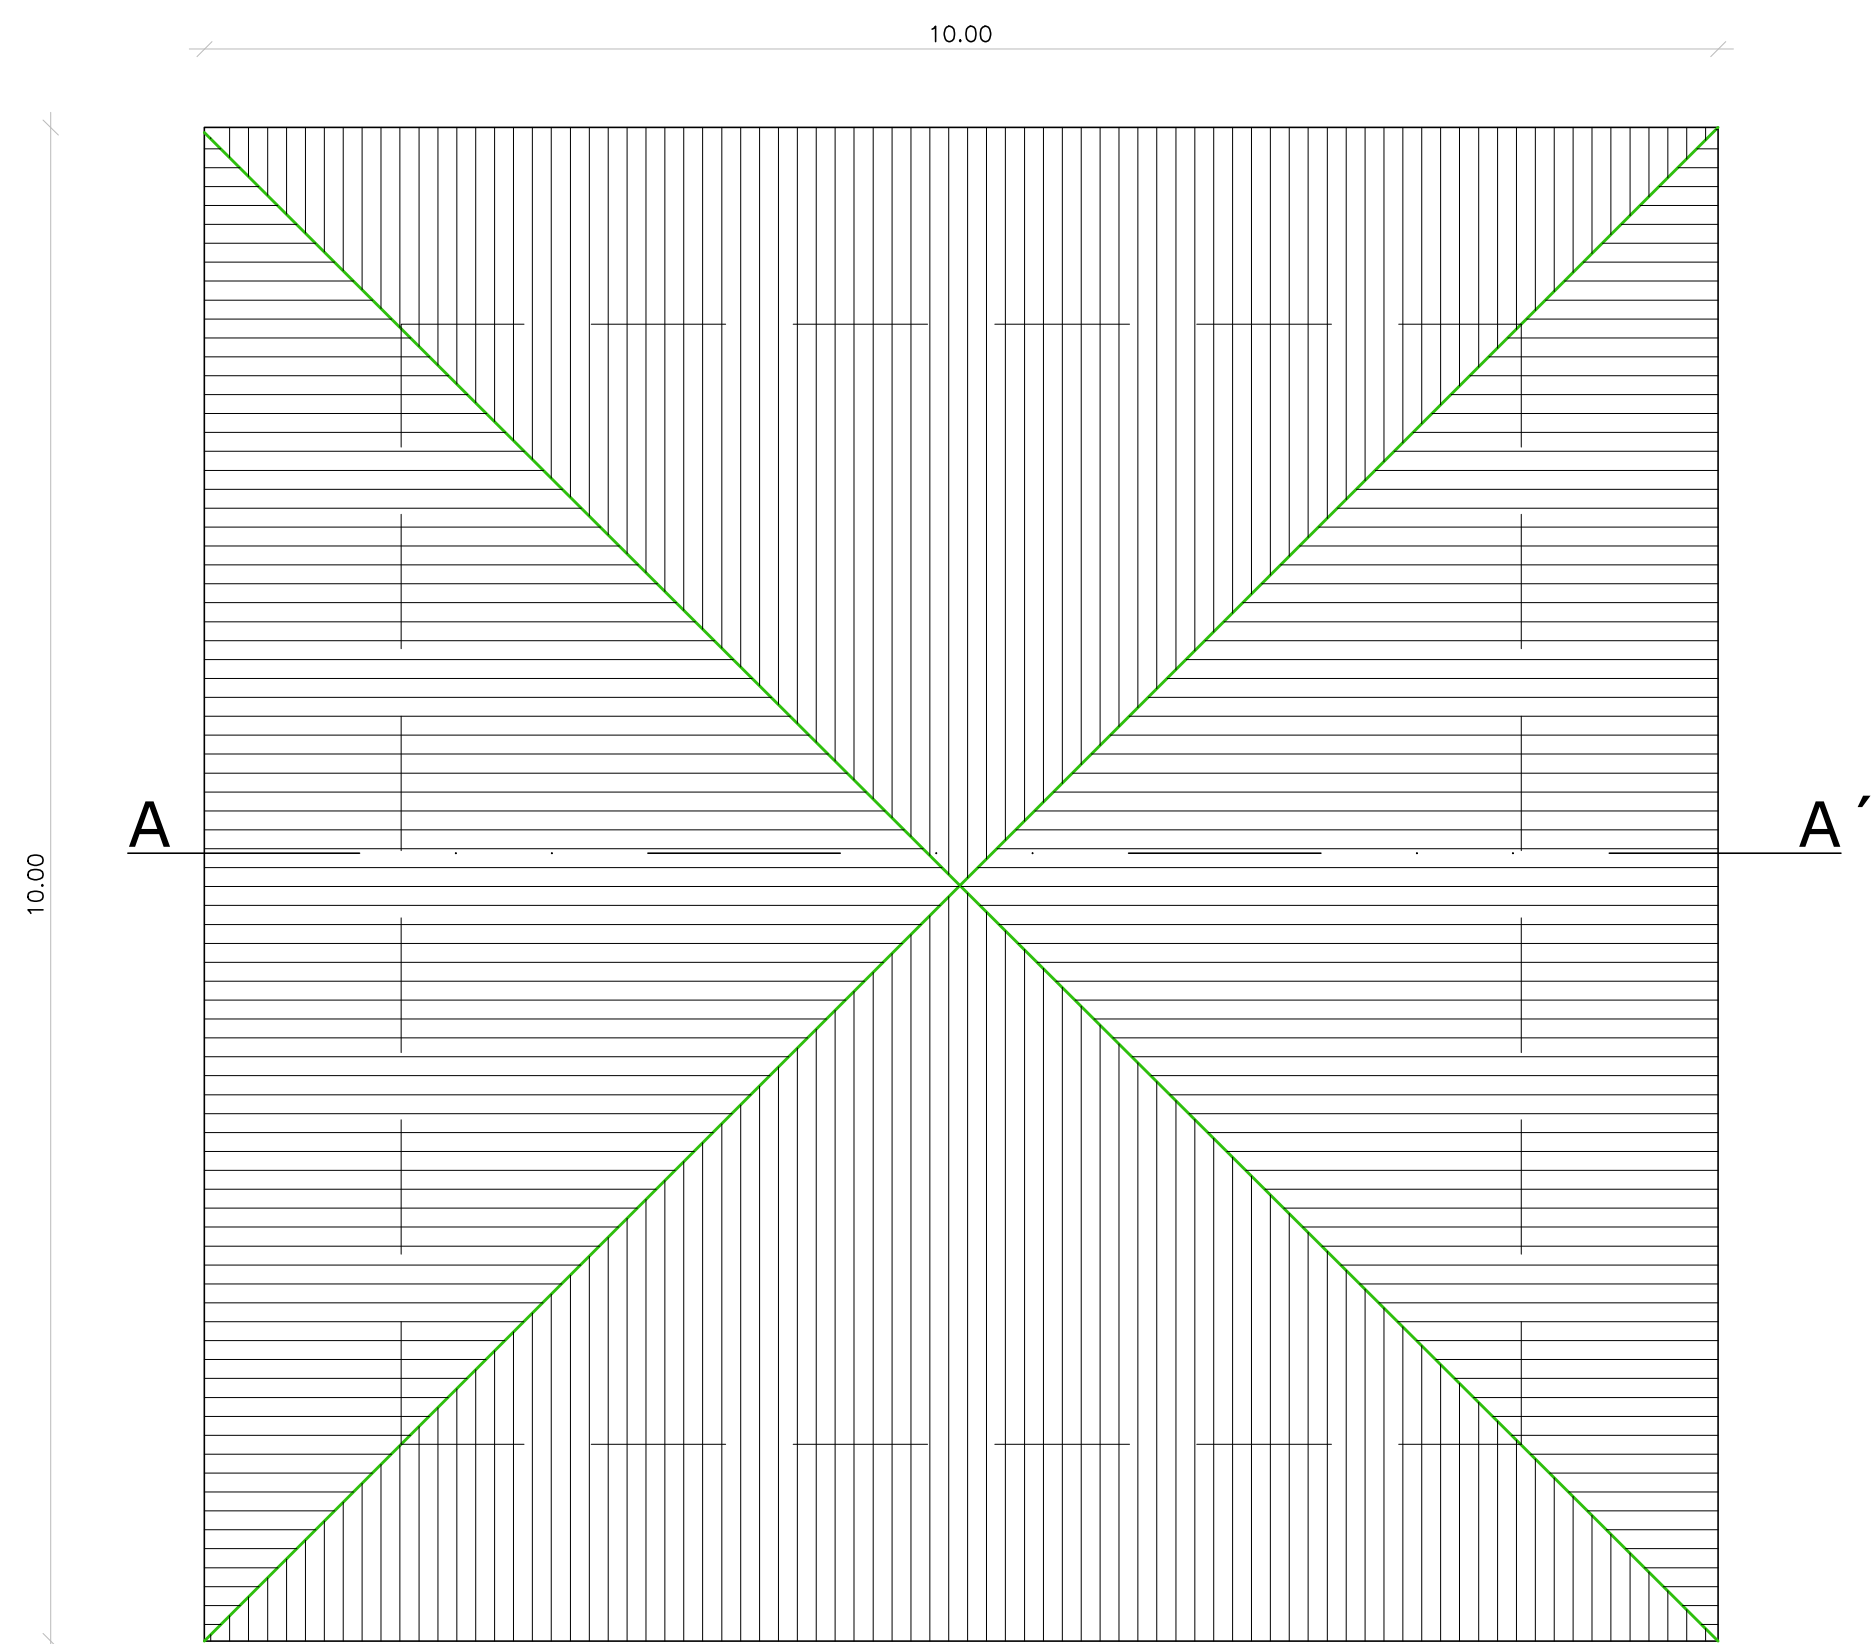


DET. 12 - PLANTA COBERTA
ESC.1/50

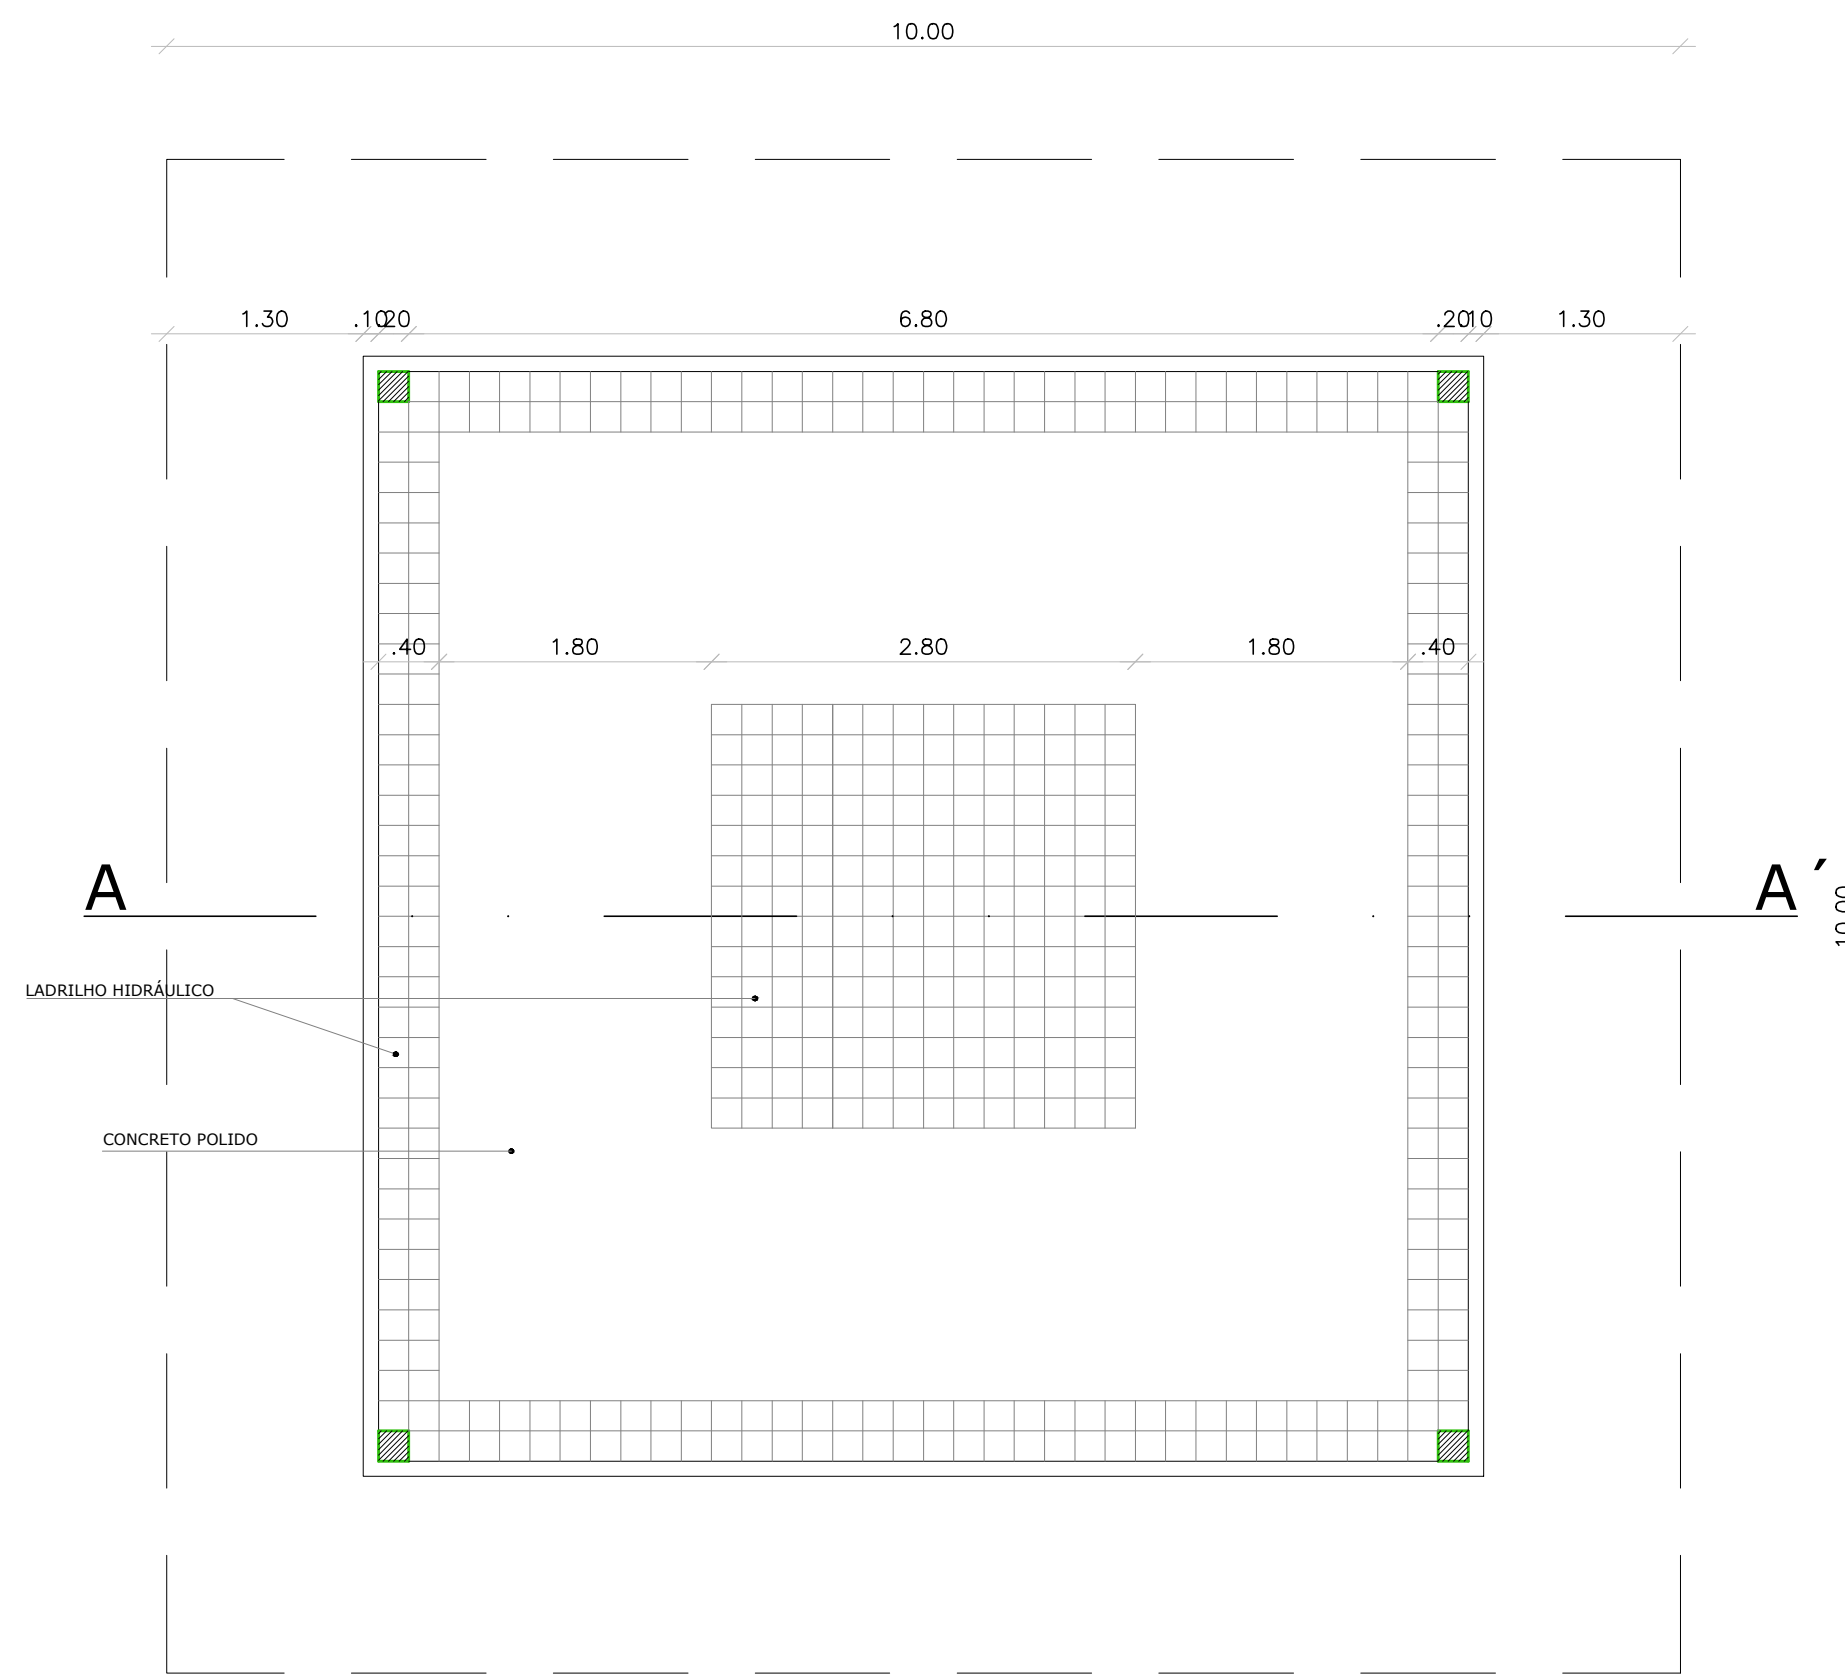

DET. 12 - PLANTA BAIXA
ESC.1/50


<div><div><div></div><div></div></div><div><div></div><div></div></div></div> <div><div>PREFEITURA MUNICIPAL DE MACEIÓ</div><div>SECRETARIA MUNICIPAL DE PLANEJAMENTO E DESENVOLVIMENTO</div><div>DIRETORIA DE PLANEJAMENTO</div></div>				
<div>PROJETO ÁREA DE LAZER BENEDITO BENTES</div> <div>LOTEAMENTO BENEDITO BENTES 1</div>				
<div>PROJETO EXECUTIVO</div> <div>DETALHES</div>				
<div>ARQUITETOS RESPONSÁVEIS : SUZANA MEDEIROS</div> <div>MABEL LOPES</div> <div>CREA : 10304 - D</div> <div>CREA : 1614 - D</div>				
ESCALA	1/50	DET. 12 - ÁREA PARA ATIVIDADES MÚTIPLAS	JUL. 2009	21/22
EQUIPE TÉCNICA:	ANDREA STEVAM ADRIANA CAVALCANTI FLÁVIA PEREIRA GARDÊNIA NASCIMENTO MABEL LOPES ROSA ELENA NOGUEIRA SUZANA MEDEIROS TIAGO ANGELI		ESTAGIÁRIOS :	RENATA ZAMBON TIAGO CABRAL

RAMPA PARA DEFICIENTES TIPO 1

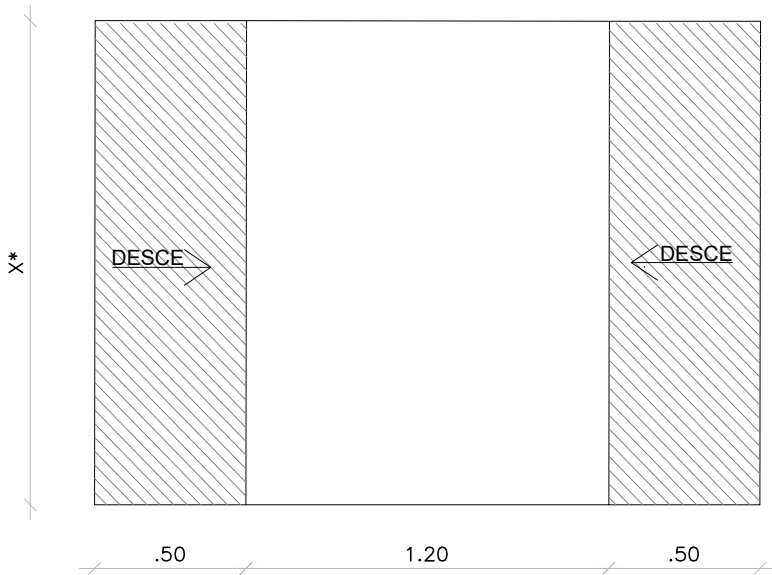


DET. 13 A - PLANTA BAIXA
ESC. 1/25

RAMPA PARA DEFICIENTES TIPO 2

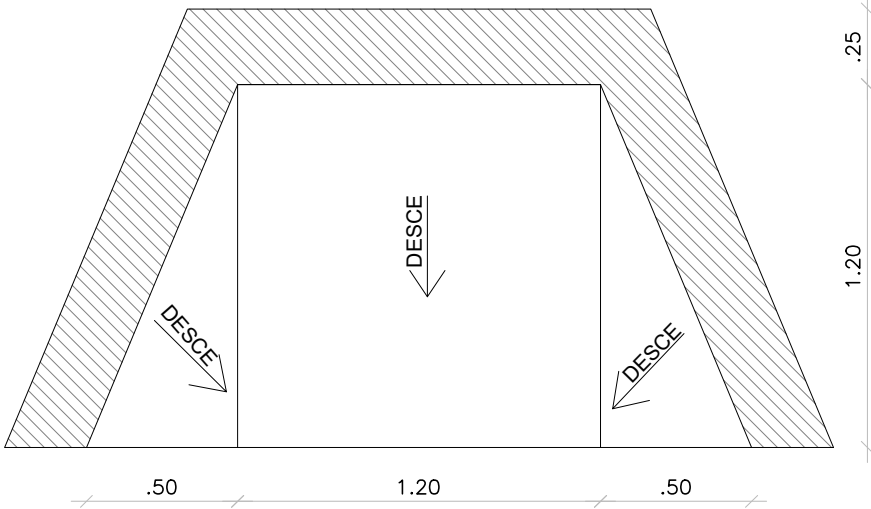

DET. 13 B - PLANTA BAIXA
ESC. 1/25

RAMPA PARA CICLOVIA

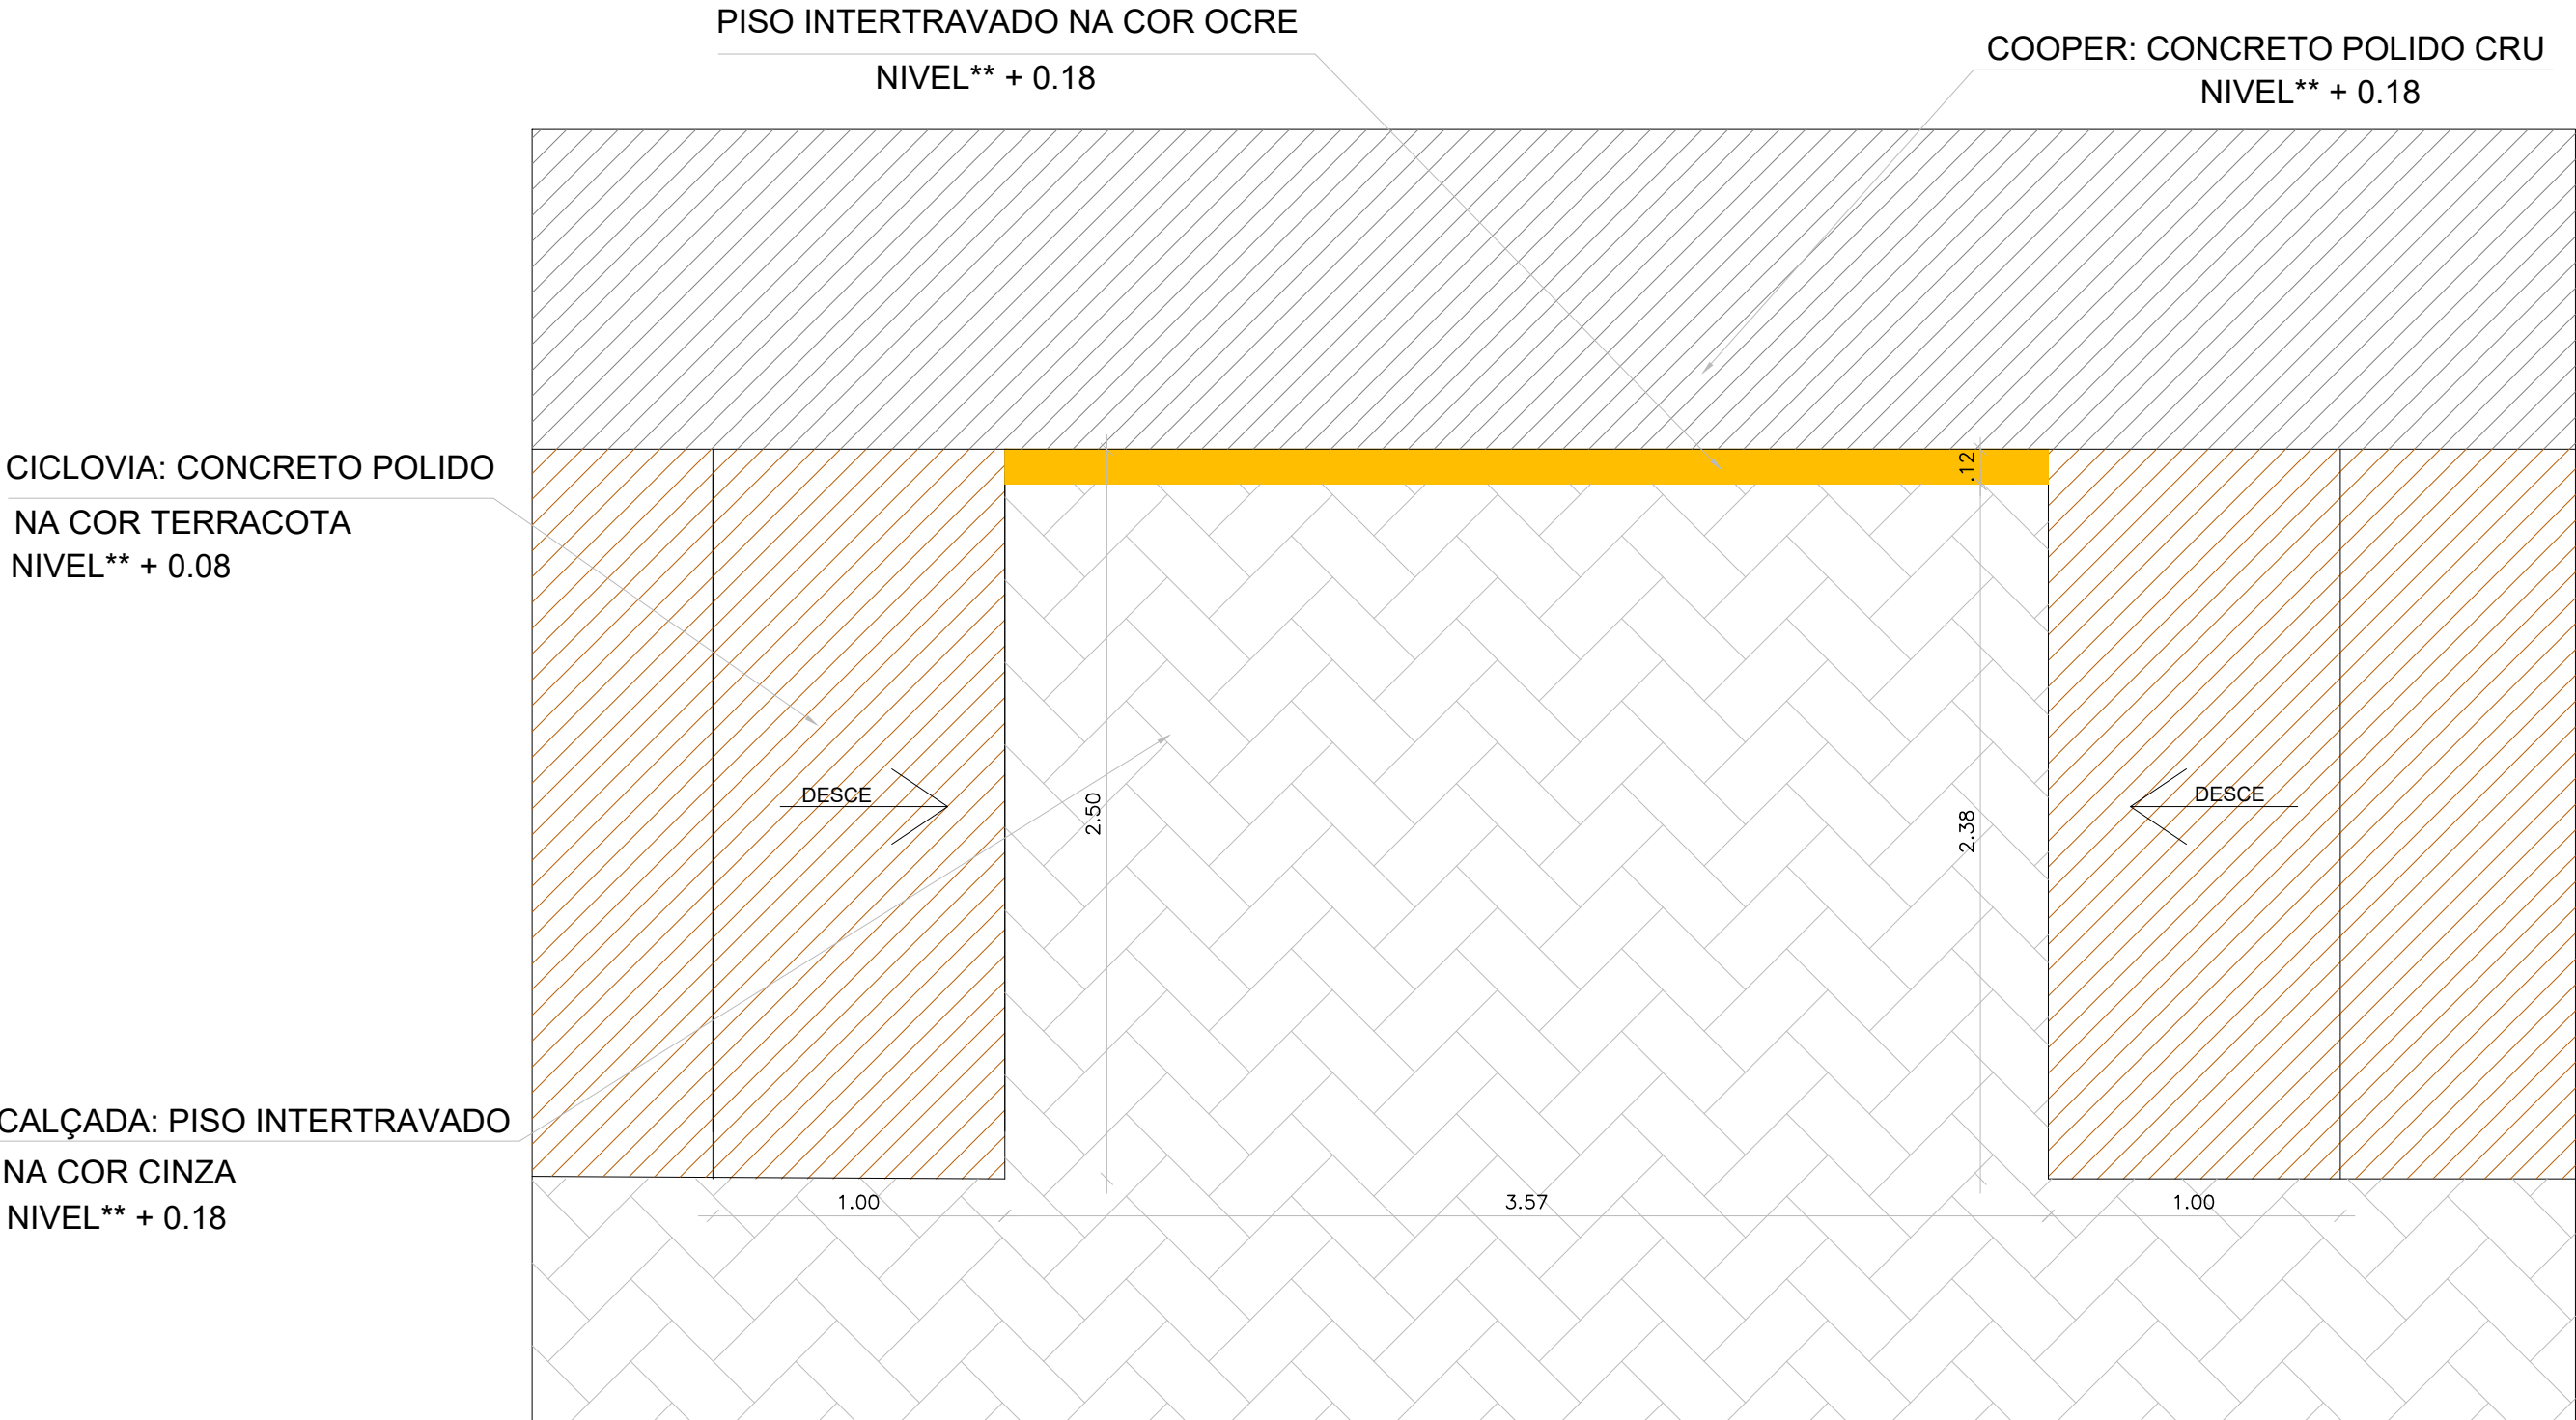

DET. 13 C - PLANTA BAIXA
ESC. 1/25

*X É A MEDIDA CORRESPONDENTE A LARGURA DA CALÇADA
**COTA DE NÍVEL EM REFERENCIA AO NÍVEL +0.00 DA RUA

PREFEITURA MUNICIPAL DE MACEIÓ



SECRETARIA MUNICIPAL DE PLANEJAMENTO E DESENVOLVIMENTO
DIRETORIA DE PLANEJAMENTO

PROJETO ÁREA DE LAZER BENEDITO BENTES

LOTEAMENTO BENEDITO BENTES 1

PROJETO EXECUTIVO
DETALHES

ARQUITETOS RESPONSÁVEIS : SUZANA MEDEIROS _____ CREA : 10304 - D
MABEL LOPES _____ CREA : 1614 - D

ESCALA	1/25	DET. 13 A - RAMPA TIPO 1 DET. 13 B - RAMPA TIPO 2 DET. 13 C - RAMPA CICLOVIA	JUL. 2009	22/22
EQUIPE TÉCNICA:	ANDREA STEVAM ADRIANA CAVALCANTI FLÁVIA PEREIRA GARDÊNIA NASCIMENTO MABEL LOPES ROSA ELENA NOGUEIRA SUZANA MEDEIROS TIAGO ANGELI			ESTAGIÁRIOS : RENATA ZAMBON TIAGO CABRAL