




CORTE AA 1:75

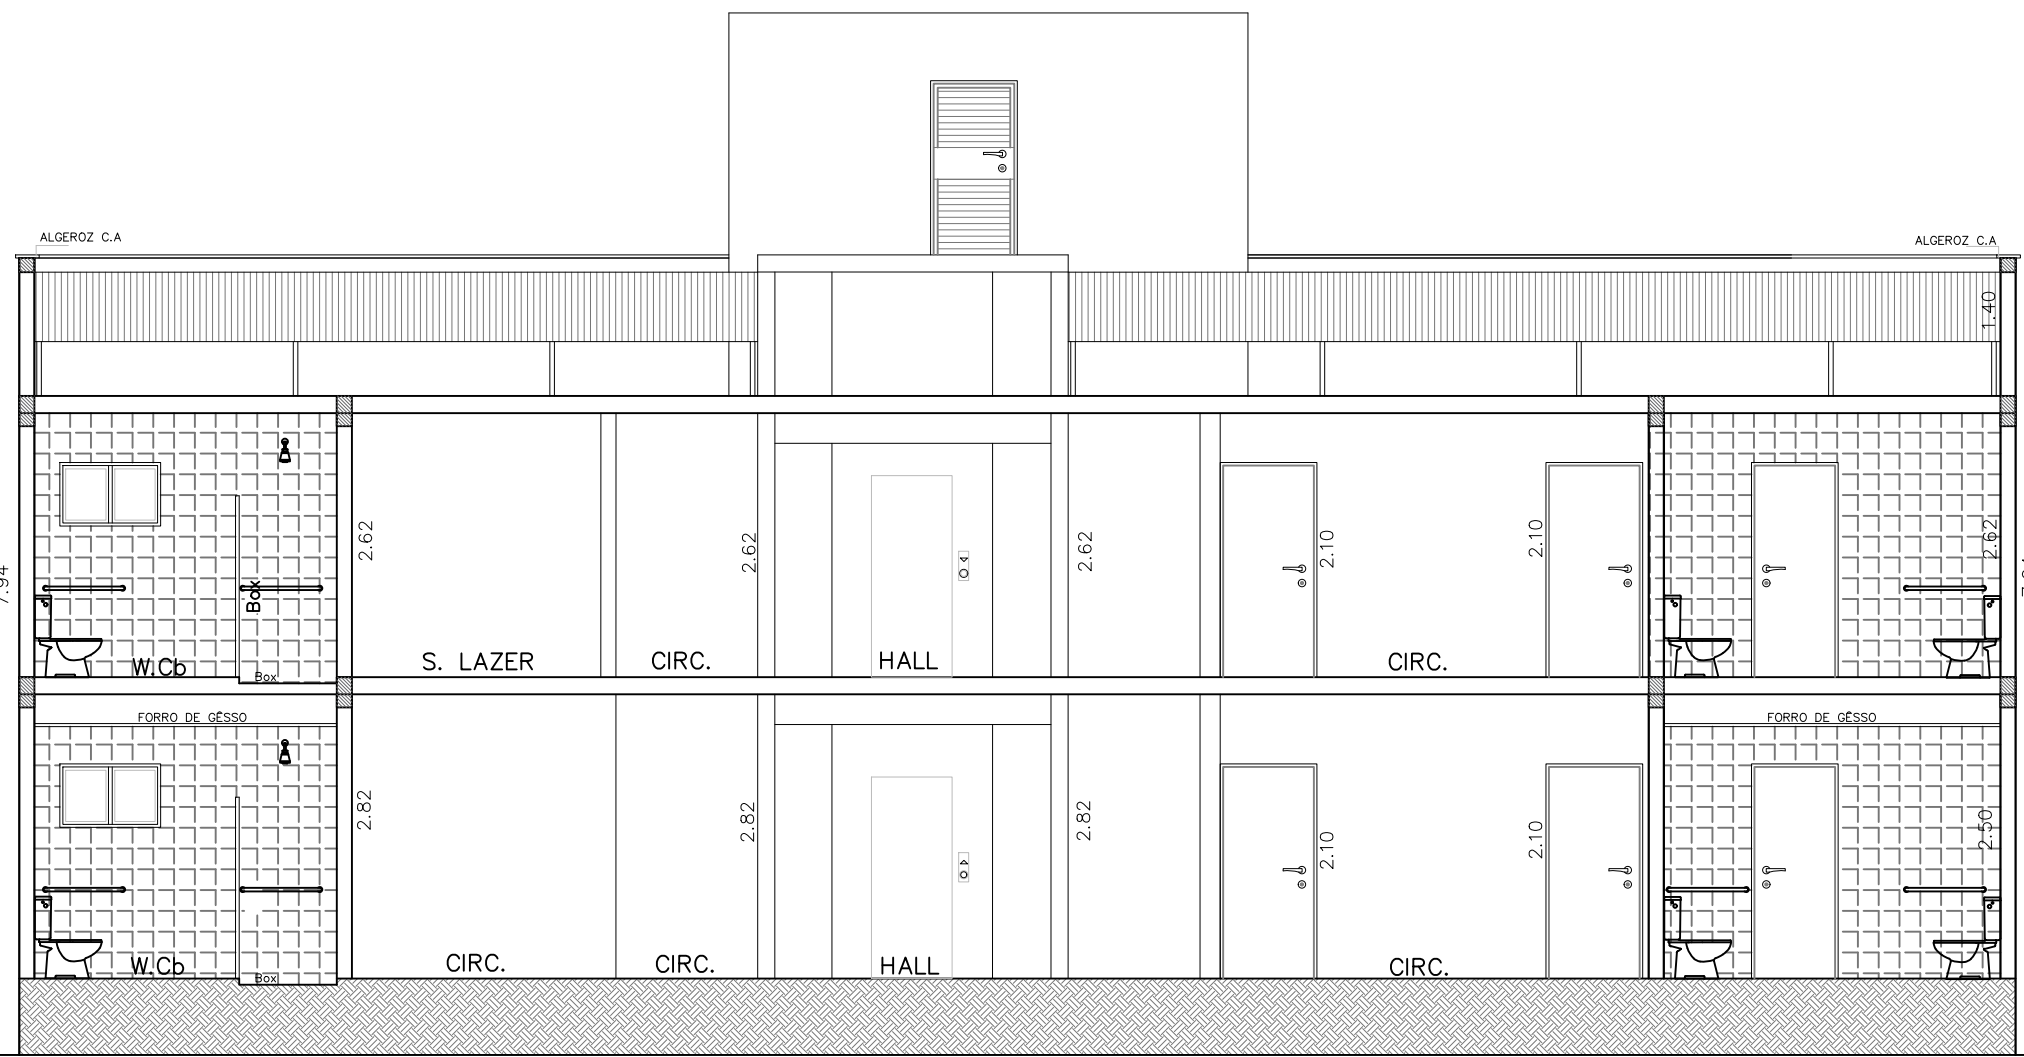


CORTE BB 1:75

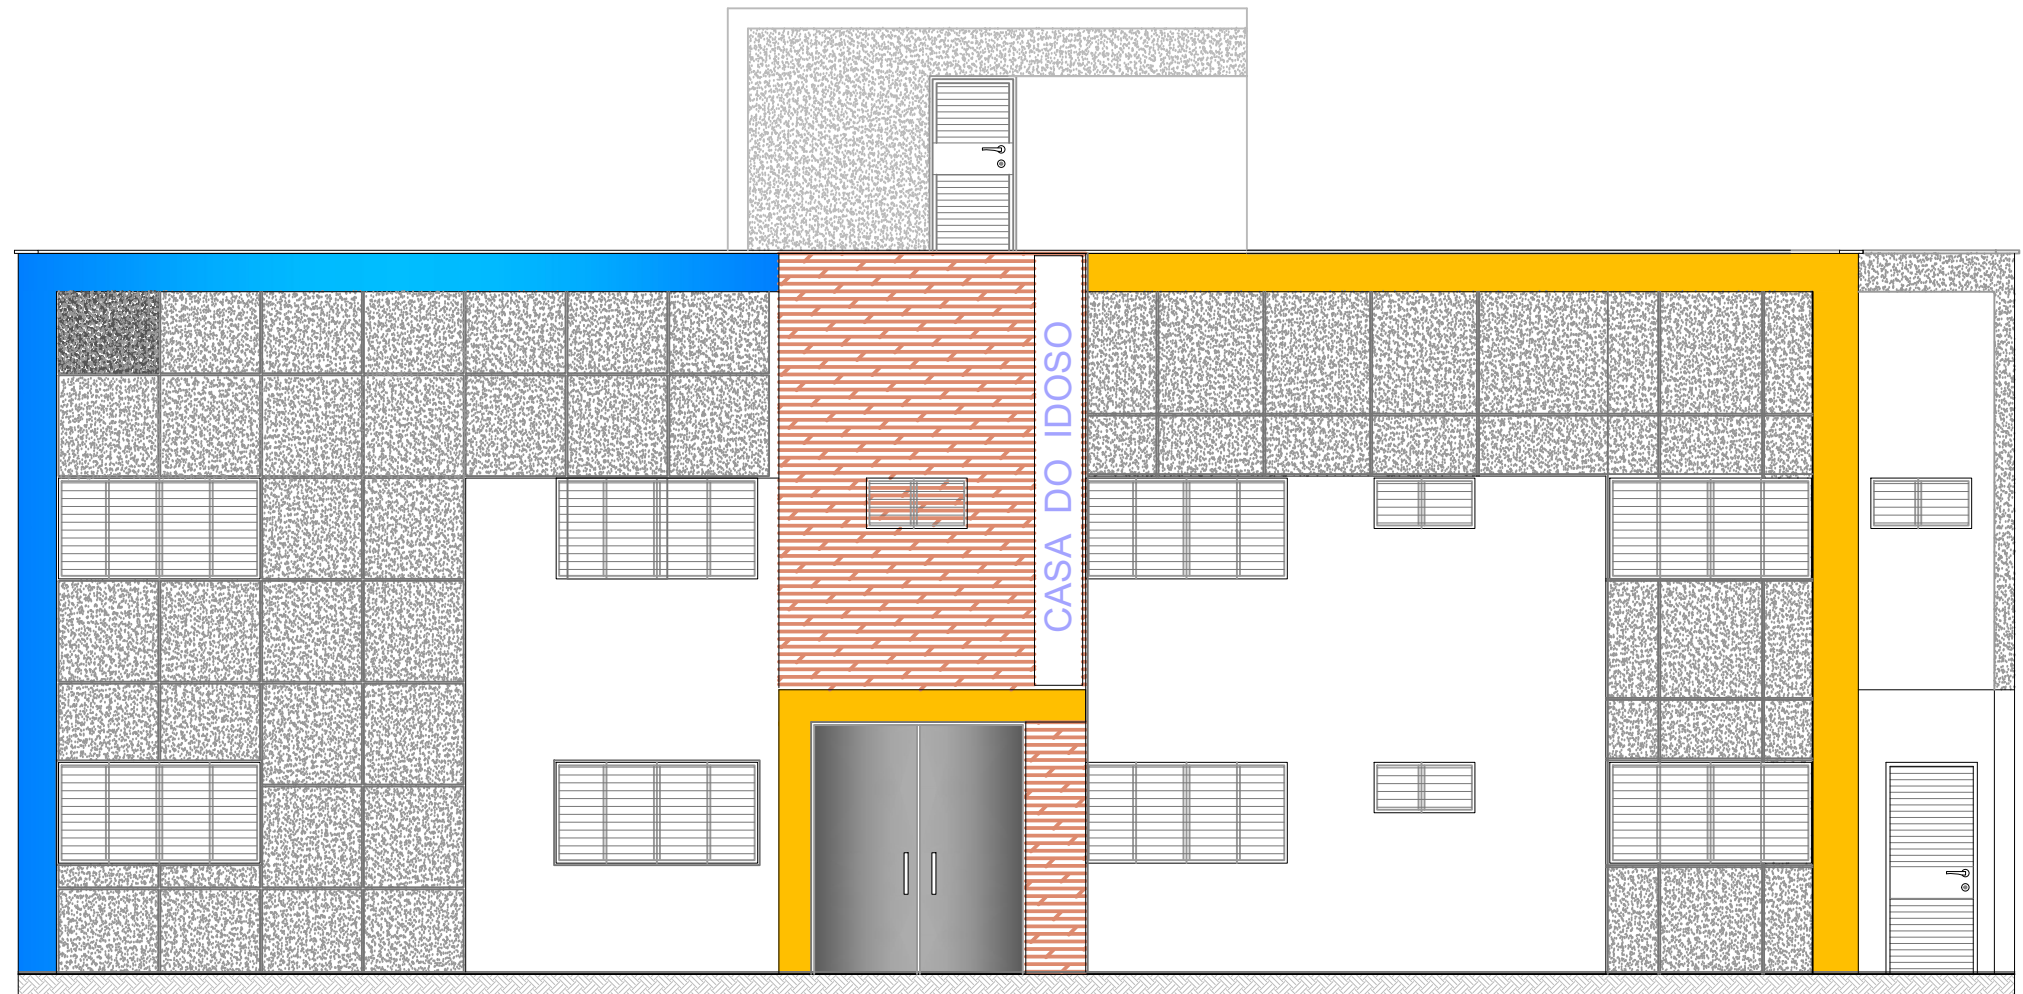


FACHADA FRONTAL - 1:75

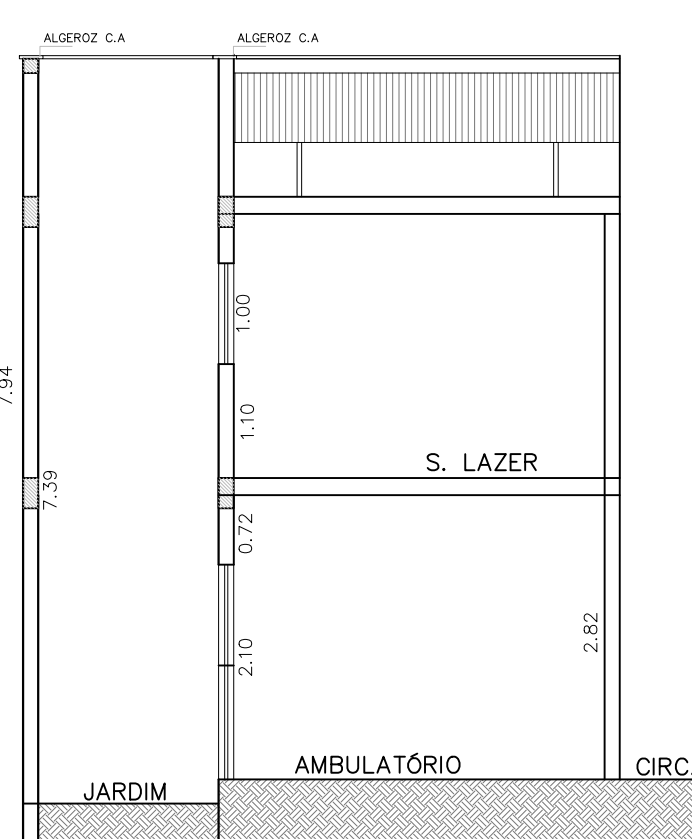


CORTE CC 1:75

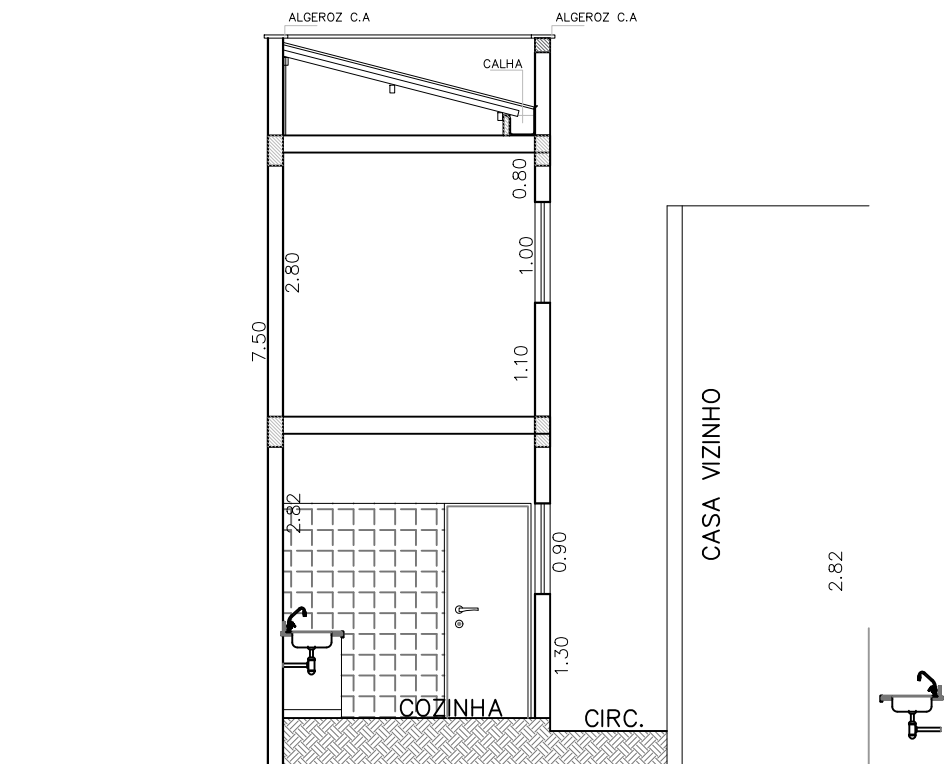


CORTE EE 1:75

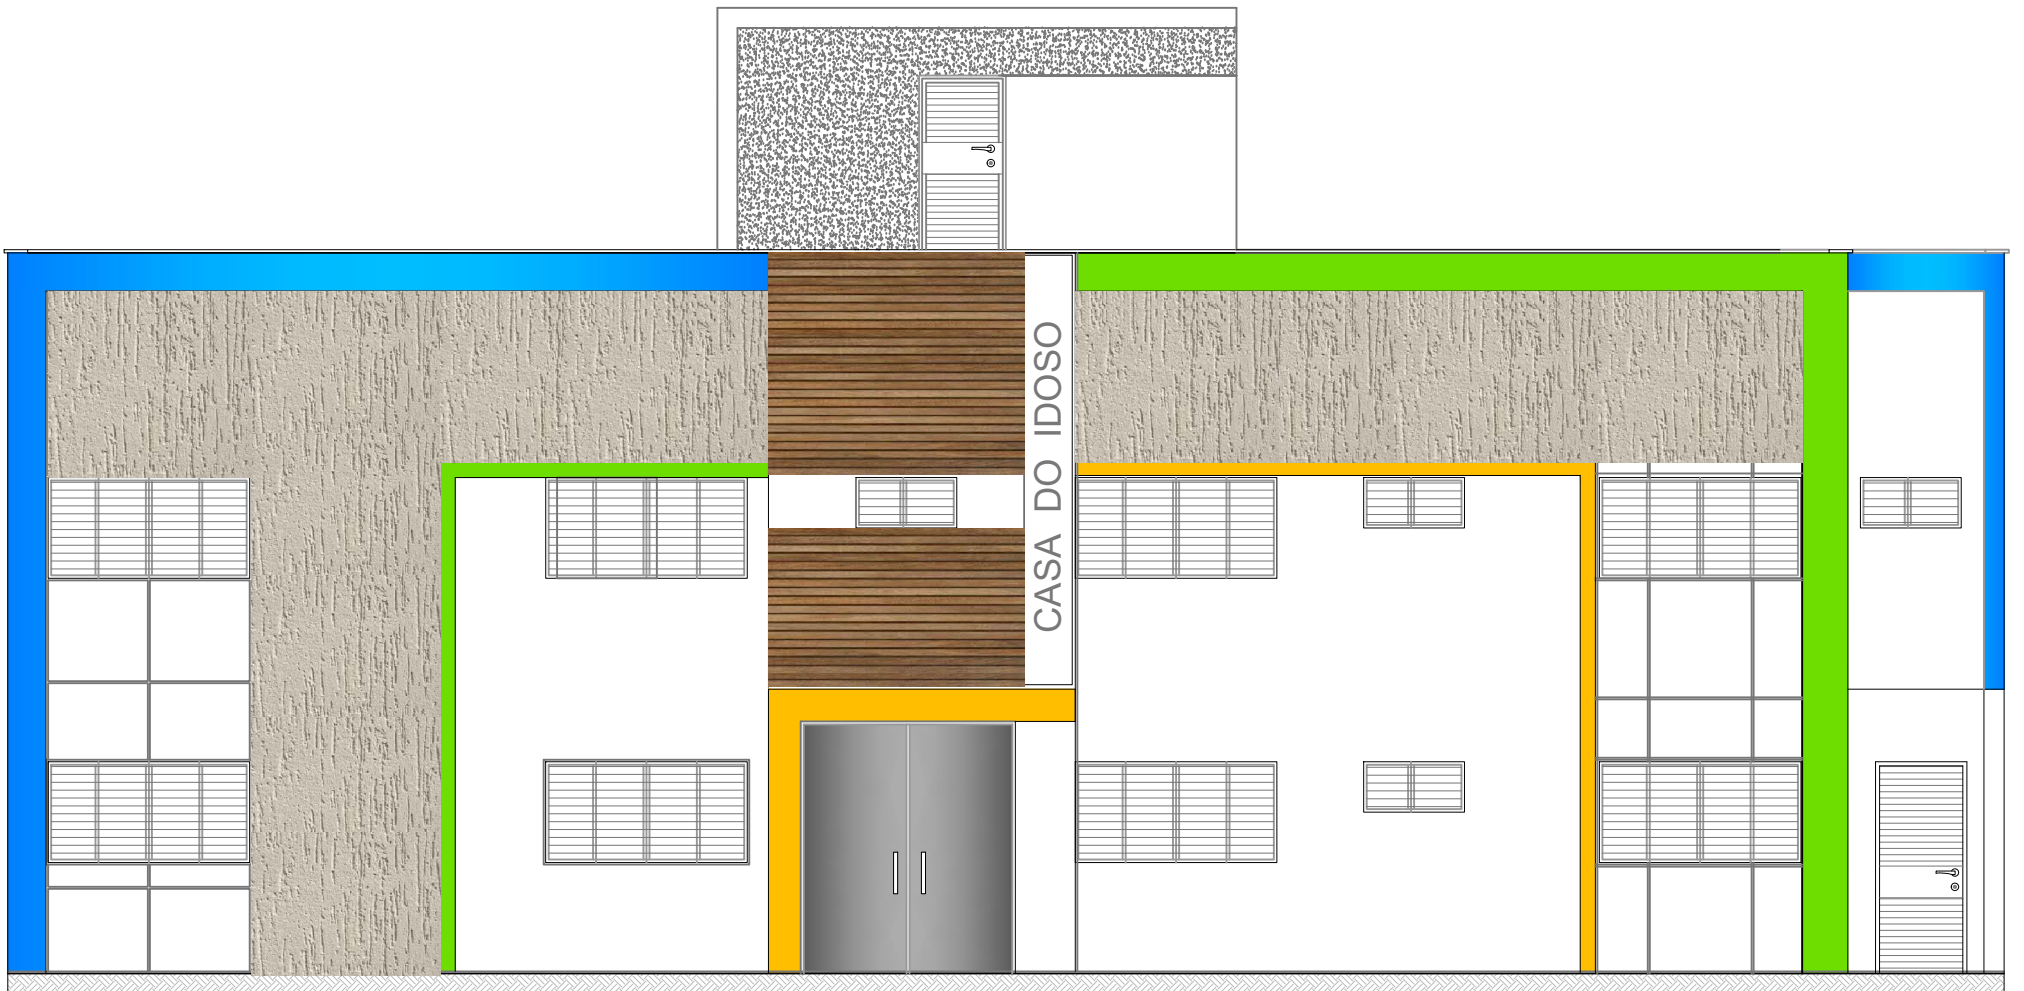


FACHADA FRONTAL - 1:75

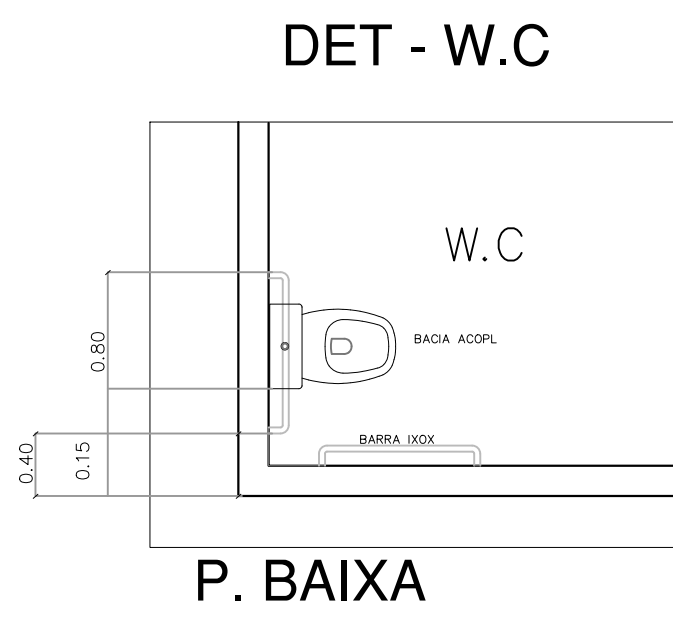


P. BAIXA

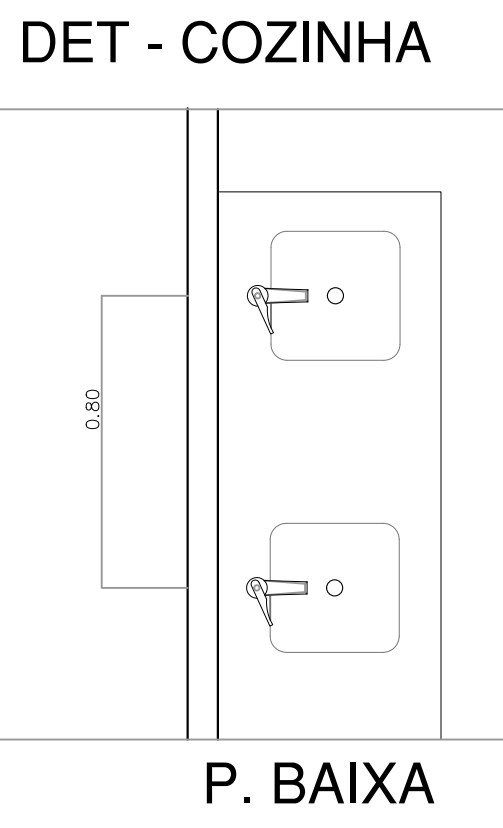


P. BAIXA

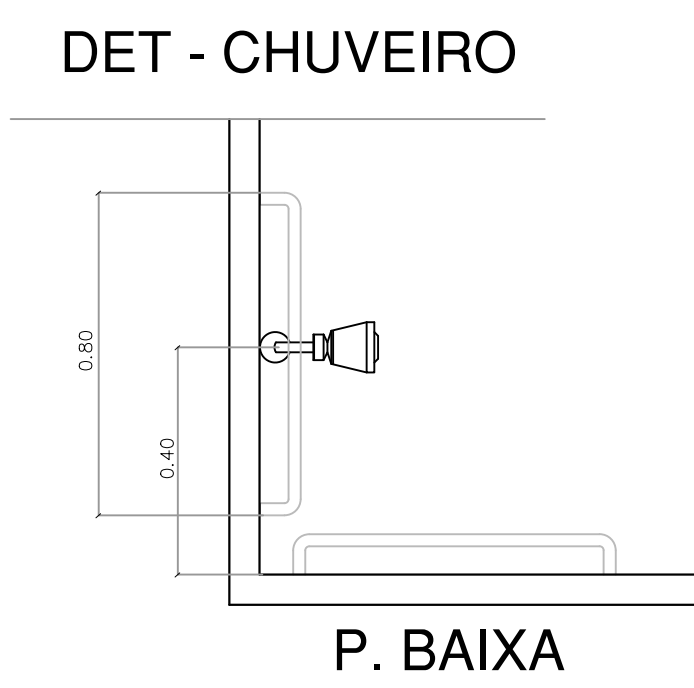


P. BAIXA

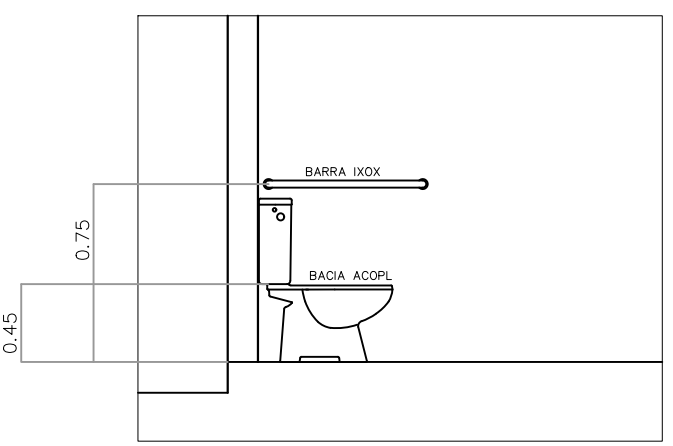


VISTA

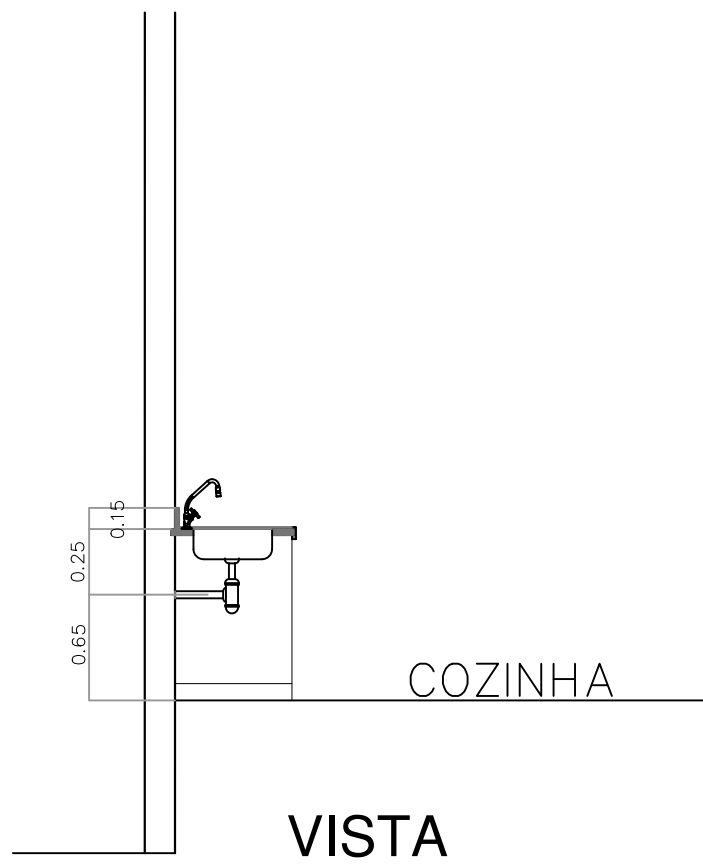


VISTA

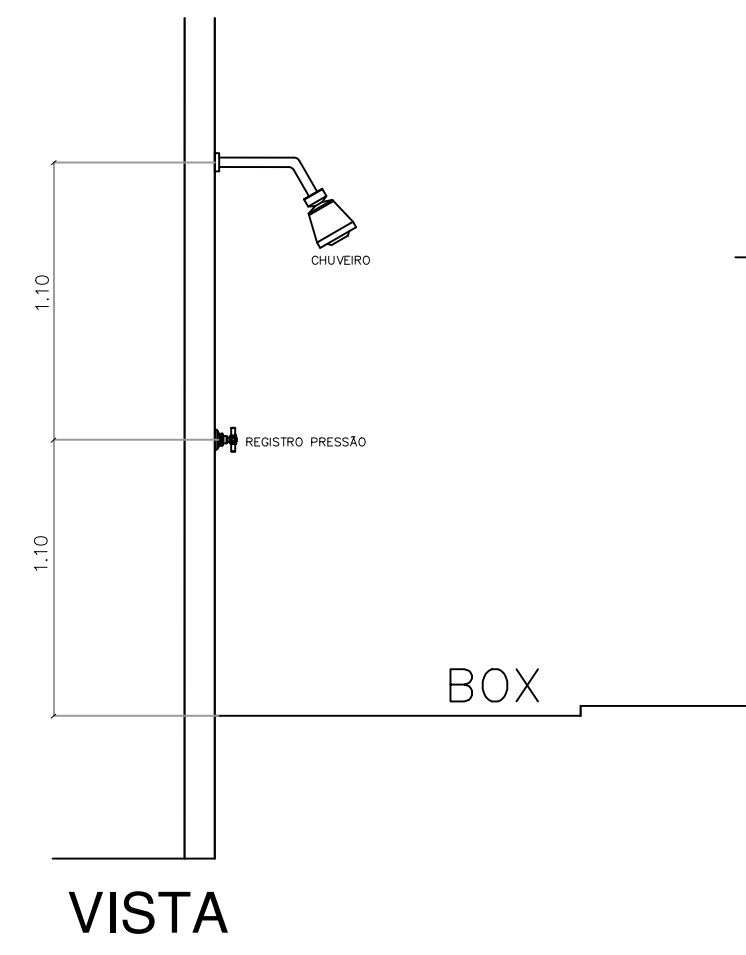


VISTA

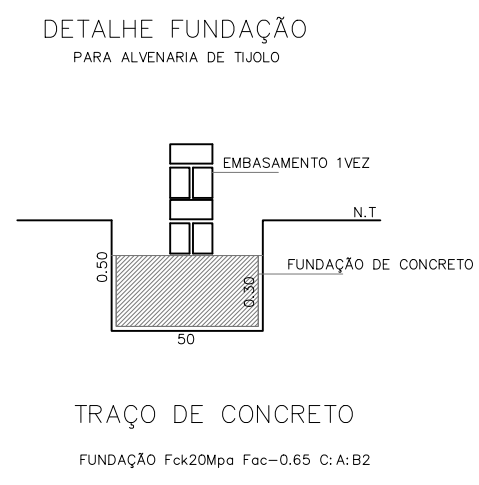

TRAÇO DE CONCRETO

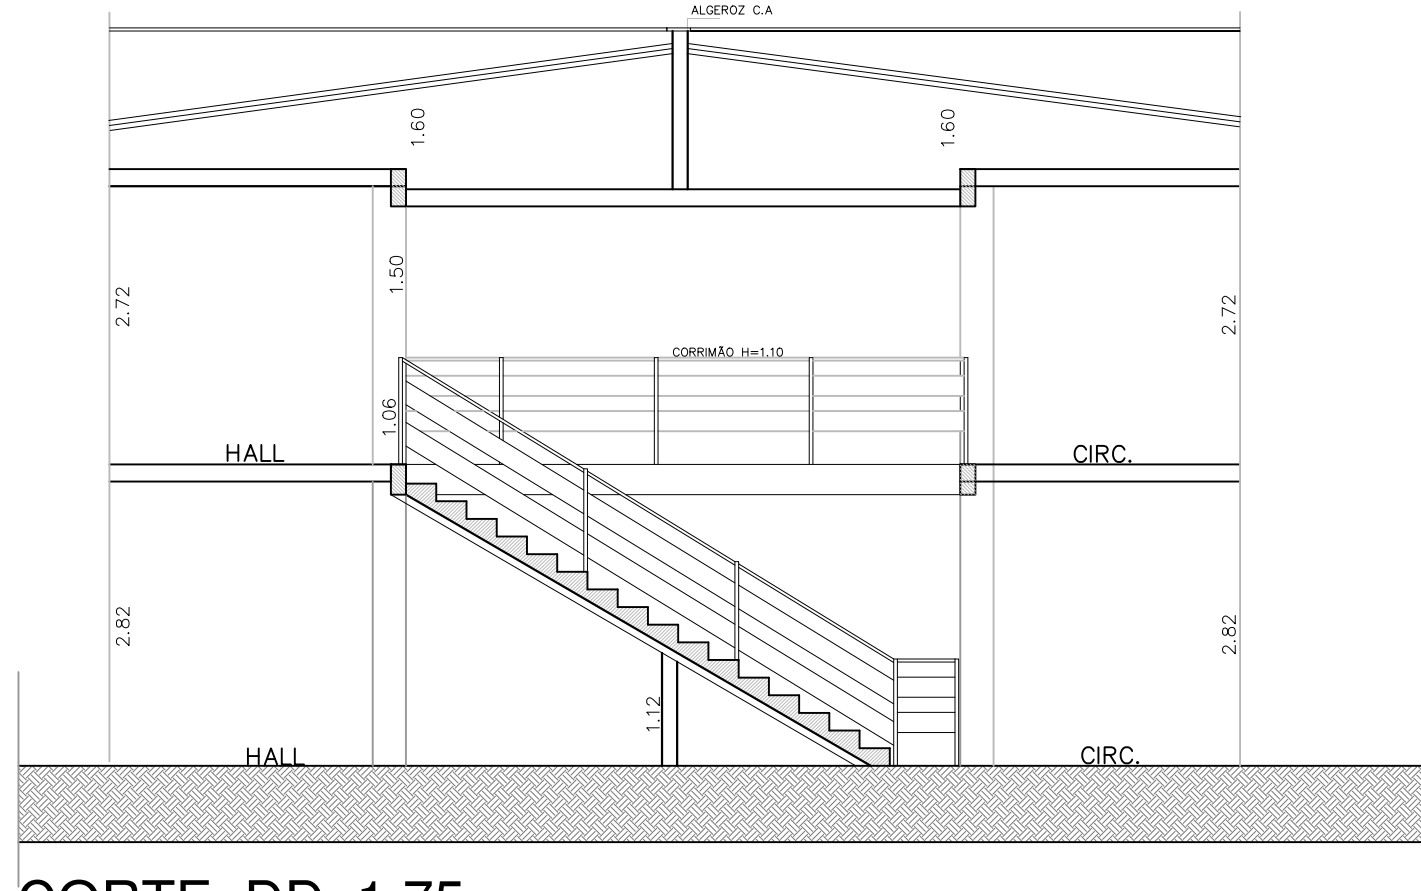

CORTE DD 1:75

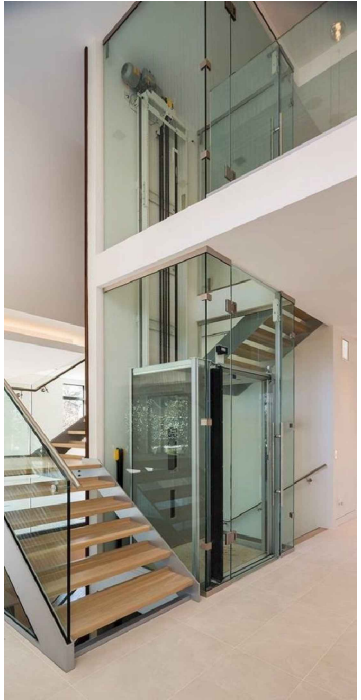

DESCRIÇÃO DOS SERVIÇOS			
ESQUADRIA - PORTA			
	TIPO	MATERIAL	MEDIDAS M
(P1)	PORTA DE GIRO 180° 2 FOLHAS	VIDRO TEMPERADO DE 10MM	2,00 x 2,50
(P2)	PORTA DE GIRO	MADEIRA COMPENSADA MÉDIA	0,80 x 2,10
(P3)	PORTA DE ABRIR 90°	MADEIRA COMPENSADA MÉDIA	0,80 x 2,10
(P4)	PORTA DE ABRIR 90°	MADEIRA COMPENSADA MÉDIA	0,90 x 2,10
(P5)	PORTA DE GIRO	MADEIRA COMPENSADA MÉDIA	0,90 x 1,80
(P6)	PORTA DE ABRIR 90°	MADEIRA COMPENSADA MÉDIA	0,70 x 1,80
(P7)	PORTA DE ABRIR 90°	ALUMÍNIO COM VIDRO VENEZIANO	0,90 x 1,80
(P8)	PORTA DE ABRIR 90°	ALUMÍNIO COM VIDRO VENEZIANO	0,80 x 2,10
(P9)	PORTA DE ABRIR 90°	VIDRO TEMPERADO DE 10MM	1,00 x 2,10
(P10)	PORTA DE ABRIR 90°	MADEIRA REVESTIDA MELAMINICA	0,60 x 1,60
(P11)	PORTA DE ABRIR 90°	ALUMÍNIO VENEZIANO	1,00 x 1,60
(P12)	PORTA DE ABRIR 90°	ALUMÍNIO VENEZIANO	0,60 x 1,10
ESQUADRIA - JANELA			
	TIPO	MATERIAL	MEDIDAS M
(J1)	JANELA DE CORRER	VIDRO COM MONTANTE DE ALUMÍNIO COR BRANCA E VIDRO FUMÊ 4MM	2,00 x 1,00 - 1,10
(J2)	JANELA MAXIMAR COM 2 FOLHAS	ALUMÍNIO COM VIDRO 4MM COR BRANCA E VIDRO FUMÊ 4MM	0,50 x 1,00 - 1,60
(J3)	BOCA DE LOBO COM 2 FOLHAS	ALUMÍNIO COM VIDRO FIXO 4MM COR BRANCA E VIDRO FUMÊ 4MM	0,50 x 1,00 - 1,60
(J4)	JANELA DE CORRER	VIDRO COM MONTANTE DE ALUMÍNIO COR BRANCA E VIDRO FUMÊ 4MM	1,70 x 1,00 - 1,10
(J5)	JANELA DE CORRER	VIDRO COM MONTANTE DE ALUMÍNIO COR BRANCA E VIDRO FUMÊ 4MM	1,70 x 1,00 - 1,10
(J6)	QUICHÊ FIXO PASSA PRATO	ABERTURA NO PAINEL, ACABAMENTO	1,20 x 0,90 - 1,20
(J7)	COBOGÓS PRÉMOLD ANTI-CHUVA	CIMENTO E AREIA PRENSADO	2,50 x 2,00 - 1,25
(J8)	COBOGÓS PRÉMOLD QUADRADO MODELO	CIMENTO E AREIA PRENSADO	1,00 x 2,00 - 0,50
(J9)	COBOGÓS PRÉMOLD QUADRADO MODELO	CIMENTO E AREIA PRENSADO	1,00 x 1,50 - 0,50
MATERIAL CONSTRUTIVO			
PAREDES EM ALVENARIA DE TIJOLO FURADO DE 8 FUROS ASSENTADA COM ARGAMASSA DE C: A-1:5 E REBOCO COM ARGAMASSA DE C: A-1:6 COM IMPERMEABILANTE			
PISOS EM GRANILITE COR NATURAL COM JUNTA DE DILATAÇÃO PLÁSTICA 1,20x1,20M EM INTERTRAVADO DE 6x10x20CM COR, JUNTA COM REJUNTO COM AREIA FINA CIMENTADO POLIDO COM C: A-1:4, COM JUNTA DE DILATAÇÃO PLÁSTICA 1,20x1,20M			
REVESTIMENTOS EM CERÂMICA RETIFICADA 30x50CM, ASSENTADA COM ARGAMASSA INDUSTRIAL AC-I REJUNTADA COM REJUNTE ACRÍLICO DE 2MM			
ÁREAS TERRENO 567,62m ² COBERTA 352,71m ² CONSTRUÇÃO 676,84m ²			
NOTAS: 1 – TODAS AS COTAS ESTÃO EM METROS.			
PREFEITURA MUNICIPAL DE MACEIÓ SECRETARIA MUNICIPAL DE INFRA-ESTRUTURA - SEMINFRA COORDENADORIA			
06/06		PROJETO	
CORTES E FACHADAS			
PARA REFORMA DA CASA DO IDOSO - SITUADA NA PRAÇA CIRO ACIOLY, 96 BAIRRO DE PONTA GROSSA - MACEIÓ-AL			
ESCALA: 1/75	PLANTA	DATA: SETEMBRO 2022	REVISÃO: 000022
COORDENADAS GEOGRÁFICAS: Sul: -9°39'39.30" Oeste: -35°44'56.50" Norte 356°		VISTO ENG°:	
PROJETO:			
DESENHO:			