


- NOTAS
- 1 - O TALUDE DEVERÁ SER REGULARIZADO DENTRO DA AREA DISPONIVEL
  - 2 - PONTOS LOCALIZADOS DE CONTRIBUIÇÃO DE ÁGUA, TAIS COMO ESGOTOS, CANTEIROS, SUMIDOUROS, ETC, DEVERÃO SER ELIMINADOS.
  - 3 - LIXO, MATERIAIS SOLTOS E O MATO DEVERÃO SER REMOVIDOS.
  - 4 - O PROJETO PODERÁ SOFRER ADAPTAÇÕES EM DECORRÊNCIA DAS CONDIÇÕES CONSTRUTIVAS LOCAIS, OBSERVADAS NO DECORRER DA OBRA.
  - 5 - A EXECUÇÃO DA OBRA DEVERÁ SER ACOMPANHADA DE CONTROLE DE RECALQUE DAS CONSTRUÇÕES VIZINHAS.
  - 6 - TODAS AS DIMENSÕES ESTÃO EM METROS, SALVO INDICAÇÃO EM CONTRÁRIO.
  - 7 - OS GRAMPOS DEVERÃO SER REINJETADOS.
  - 8 - FORAM ADOTADAS SOBRECARGAS NAS CONTENÇÕES COMPATÍVEIS COM AS EDIFICAÇÕES EXISTENTES.
  - 9 - PROJETO DESENVOLVIDO A PARTIR DE LEVANTAMENTO TOPOGRAFICO E SEÇÕES ENVIADOS PELO INTERESSADO.
  - 10 - A EXECUÇÃO DA CONTENÇÃO DEVERA SER EFETUADA DE CIMA PARA BAIXO. A LINHA INFERIOR DE GRAMPOS SÓ PODERÁ SER EXECUTADA APÓS O REVESTIMENTO DO PANO REFERENTE A LINHA SUPERIOR.
  - 11 - AS BARRAS DE AÇO SERÃO PREVIAMENTE PINTADAS COM TINTA EPÓXICA DE FORMA A PROTEGE-LAS CONTRA A CORROSÃO.
  - 12 - CASO SEJA DETECTADA SURGÊNCIA DE ÁGUA DEVERÃO SER INSTALADOS DRENOS HORIZONTAIS PROFUNDOS
  - 13 - CASO A OBRA SEJA INTERROMPIDA DEVEM SER TOMADAS MEDIDAS EMERGENCIAIS COMO A PROTEÇÃO DO TERRENO CONTRA INFILTRAÇÃO DE ÁGUAS DE CHUVAS E ATERRAR OS PONTOS JÁ ESCAVADOS NO TALUDE
  - 14 - PARA QUE SEJAM CONFIRMADOS OS VALORES ADOTADOS PARA A ADESÃO GRAMPO/SOLO, DEVERÃO SER REALIZADOS ENSAIOS DE ARRANCAMENTO DE GRAMPO.


CHUMBADORES - DETALHE  
ESCALA S/ ESC.

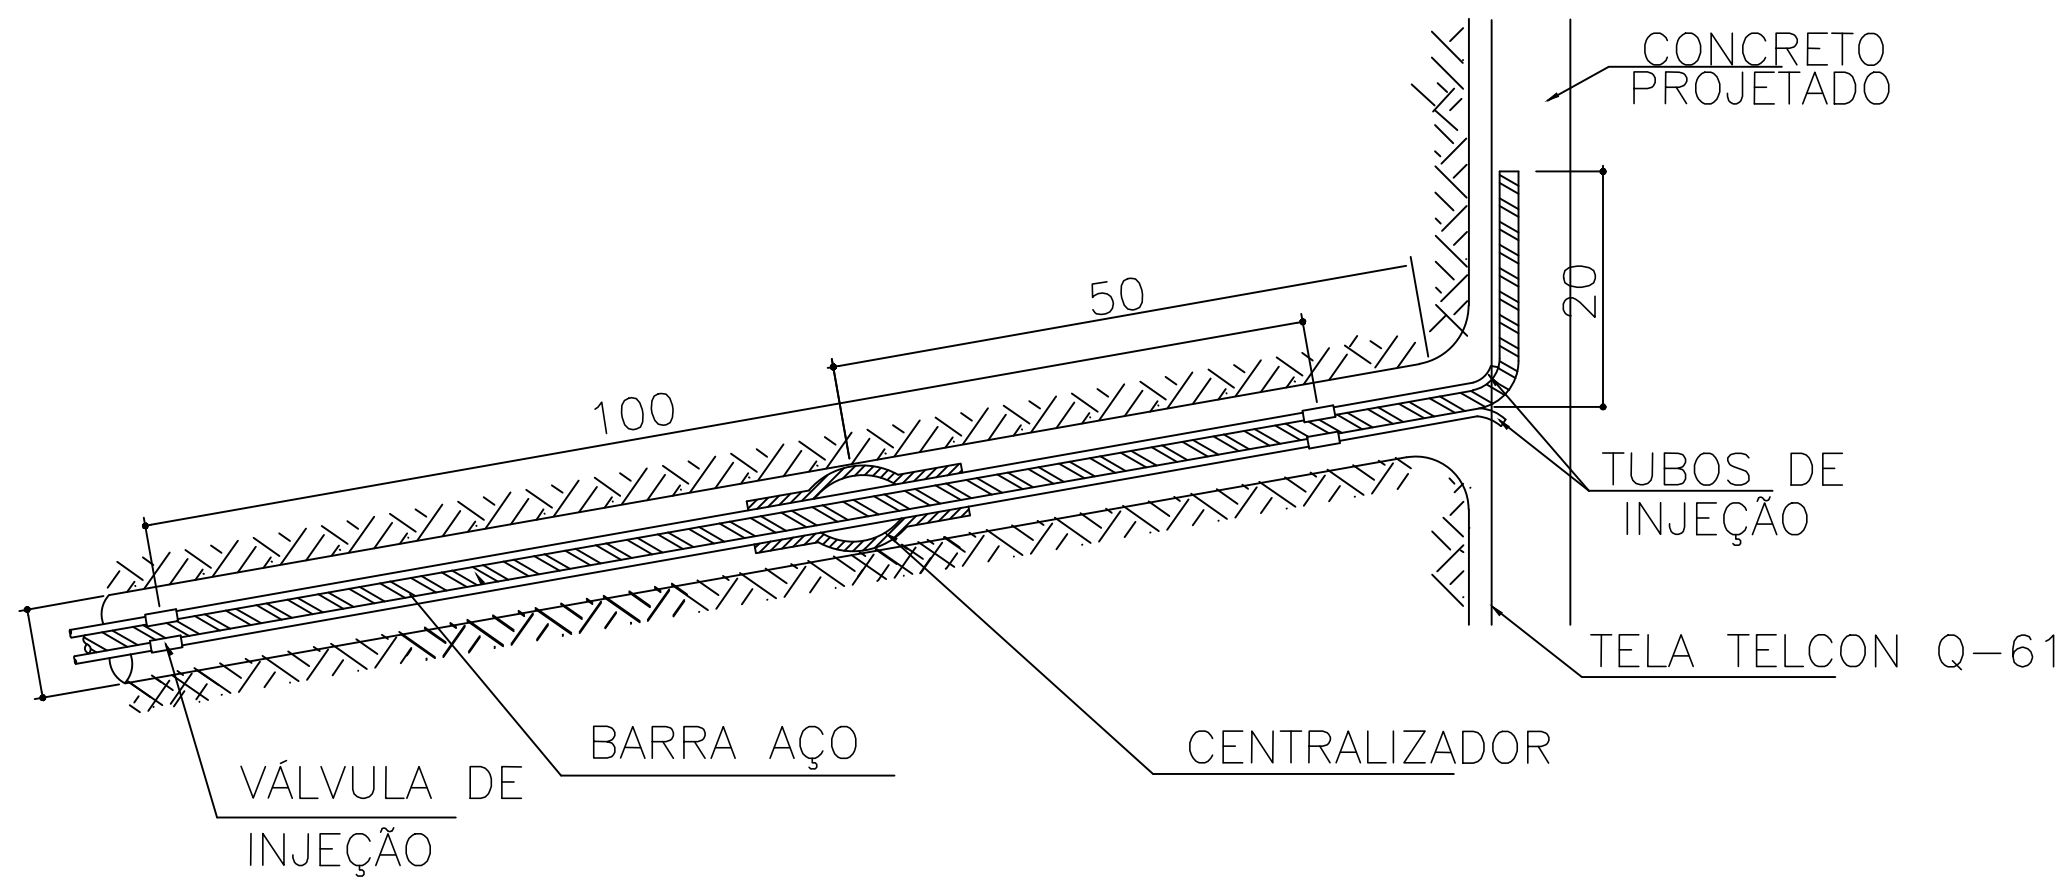

- REVESTIMENTOS:  
-4cm DE CONCRETO PROJETADO (fck=25MPa).  
-TELA TELCON Q-61 OU SIMILAR.  
-4cm DE CONCRETO PROJETADO (fck=25MPa).
- CHUMBADORES:  
-ø FURO-100mm  
-ø FERRO-20mm AÇO CA-50  
-PREENCHIMENTO COM CALDA DE CIMENTO.  
-FATOR ÁGUA/CIMENTO=0,5 (EM PESO)

CENTRALIZADORES A CADA 150cm

VISTA DO PARAMENTO REVESTIDO  
ESCALA 1 :50

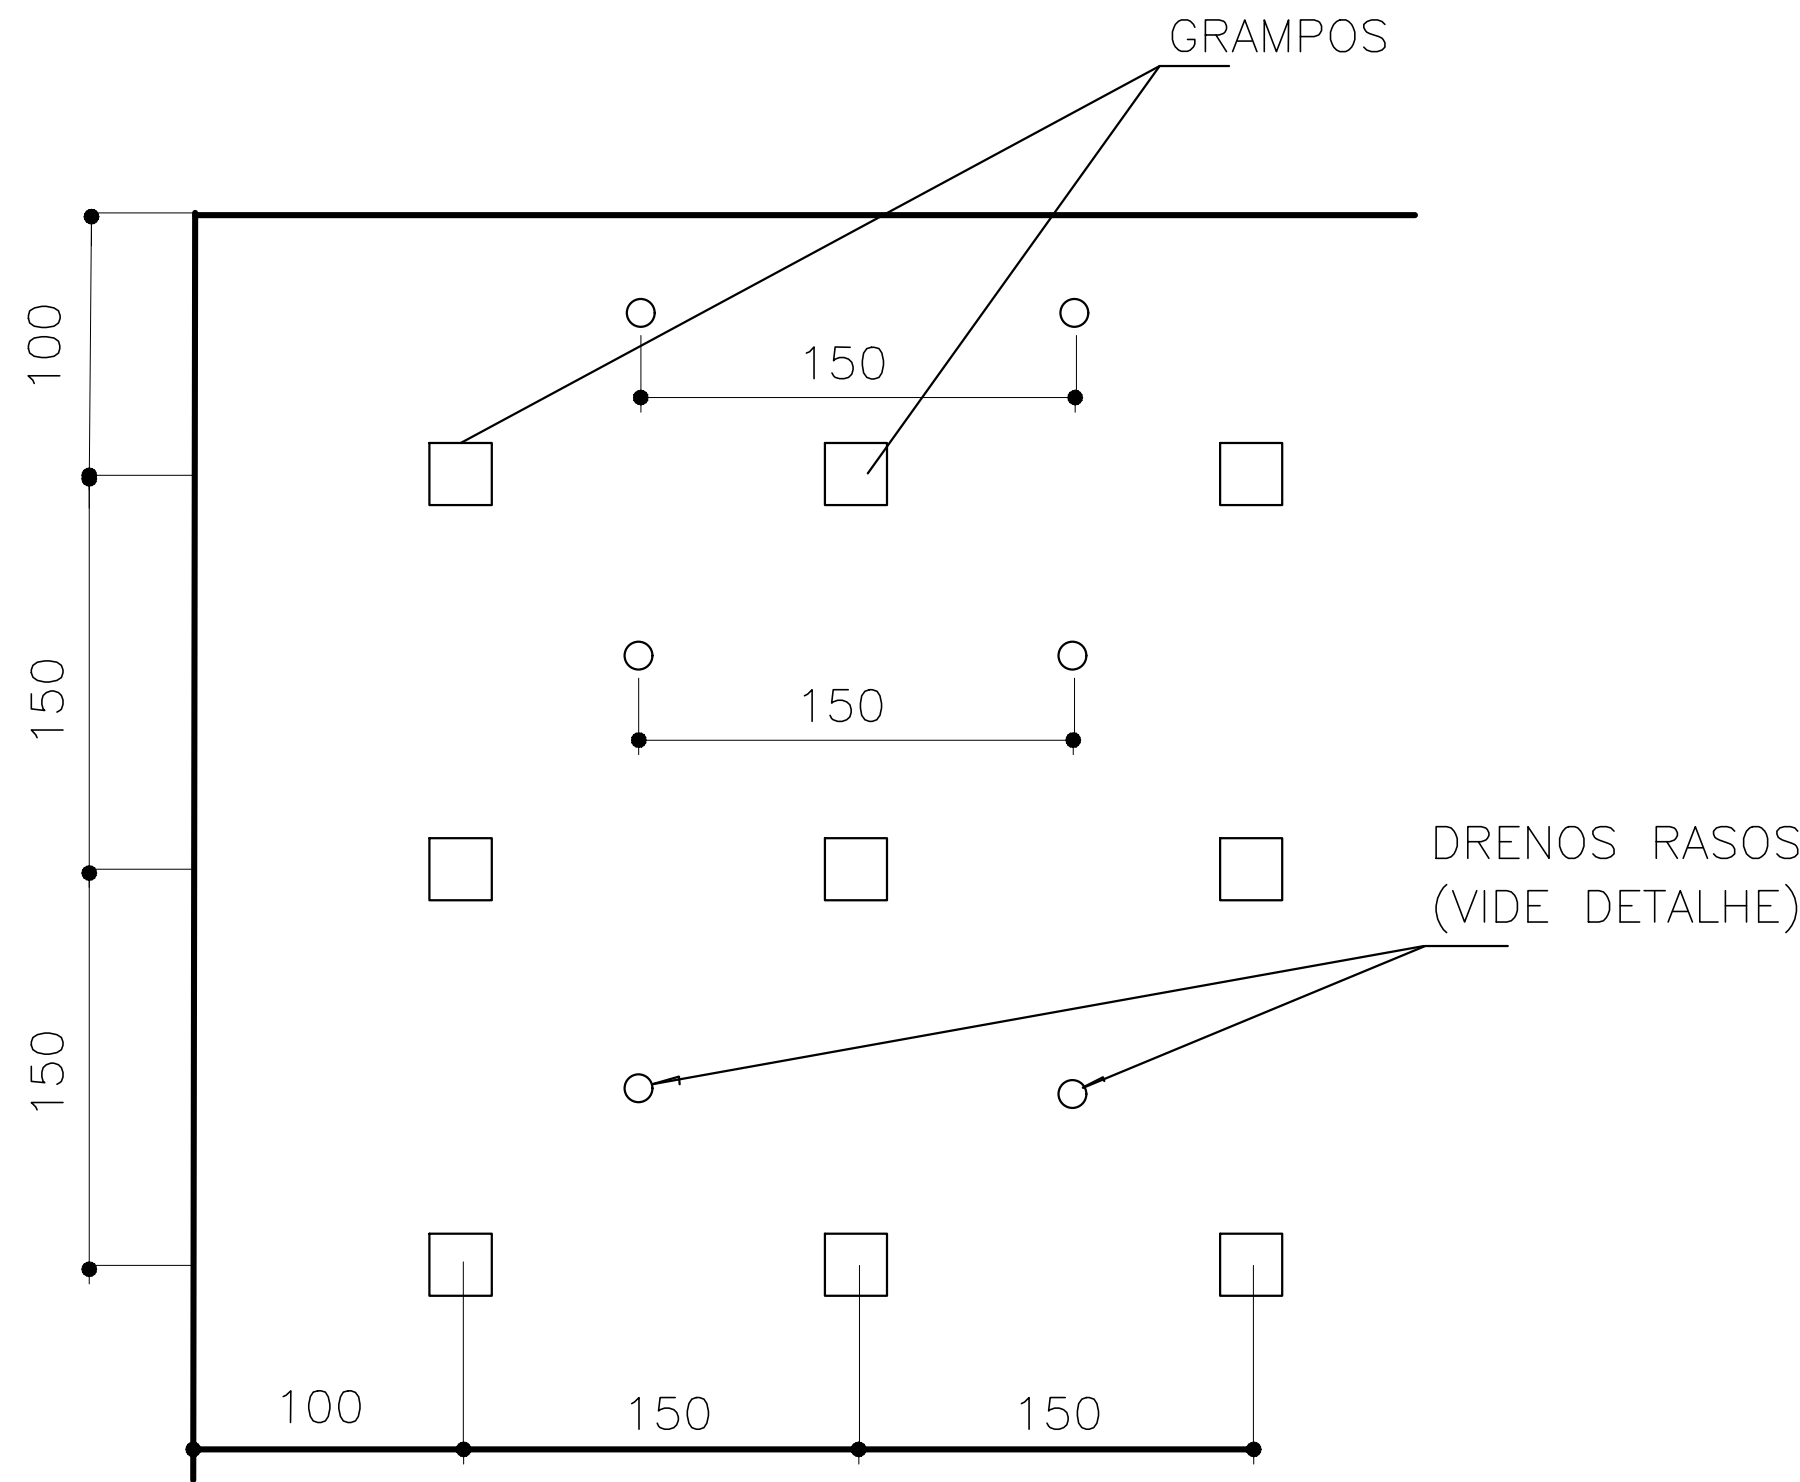

**Prefeitura de Maceió**

Desenho Nº :  
DES-006/06

PROJETO: Prefeitura de Maceió  
LOCAL: REGINALDO - TRECHO I - MACEIO  
SOLO GRAMPEADO - DETALHES

RESPONSÁVEIS		ASSINATURA	Escala: INDICADA
Geotecnia: <b>Alexandre da Natividade Pereira</b>		<b>CREA 2006102280</b>	Folha: 06 de 06
Desenho: <b>Alexandre</b>	Data: JUL/2022		Substituí a:
Estrutura:			Arquivo:
Aprovação:			