
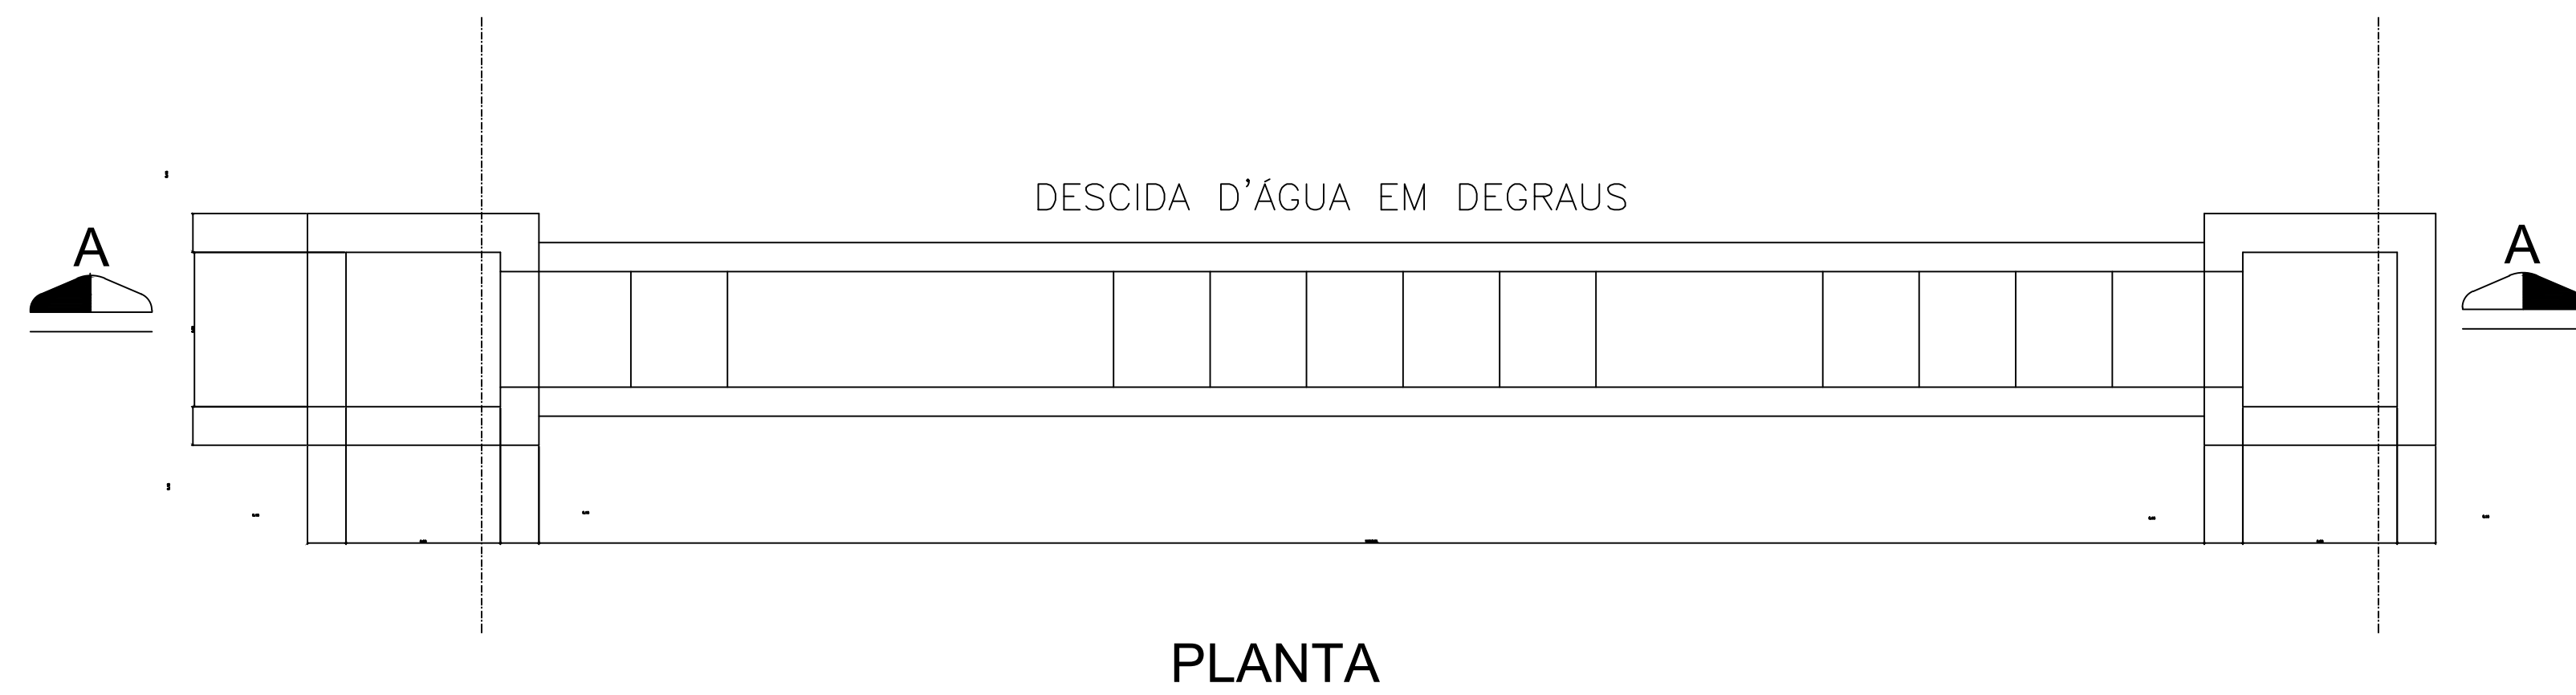


NOTAS:

1 - CONCRETO Fck=15MPa.  
AÇO: CA-50

2 - DIMENSÕES EM CENTÍMETRO

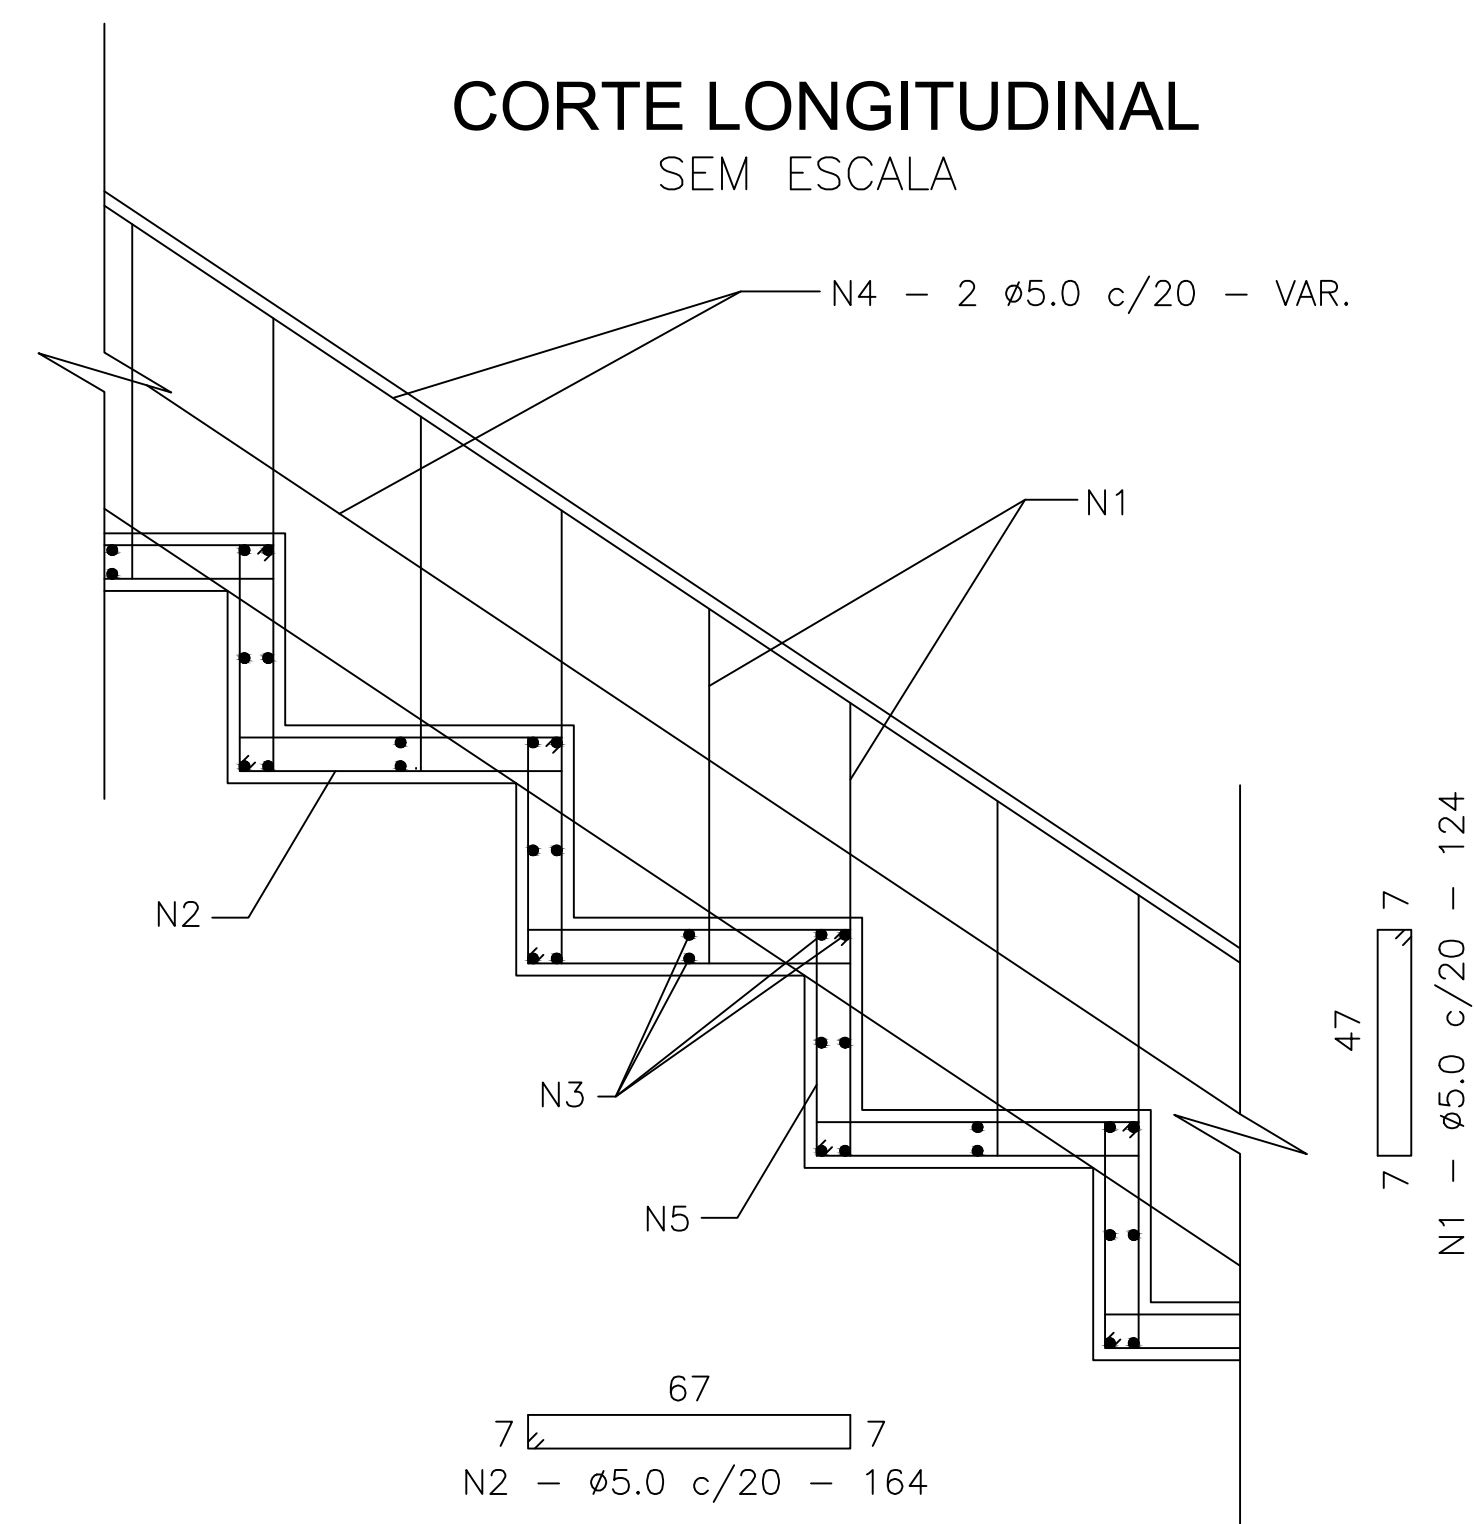

Desenho N° :  
DES- 005/06

PROJETO: Prefeitura de Maceió  
LOCAL : REGINALDO - TRECHO I - MACEIO  
DESCIDA EM DEGRAUS

RESPONSÁVEIS		ASSINATURA
Execução:	Alexandre da Natividade Pereira	CREA 2006102280
Desenho:	Alexandre	Data: JUL/2022
Verificação:		
Aprovação:		

Escala:	S/ ESCALA
Folha:	05 de 06
Substitui o:	
Arquivo:	