

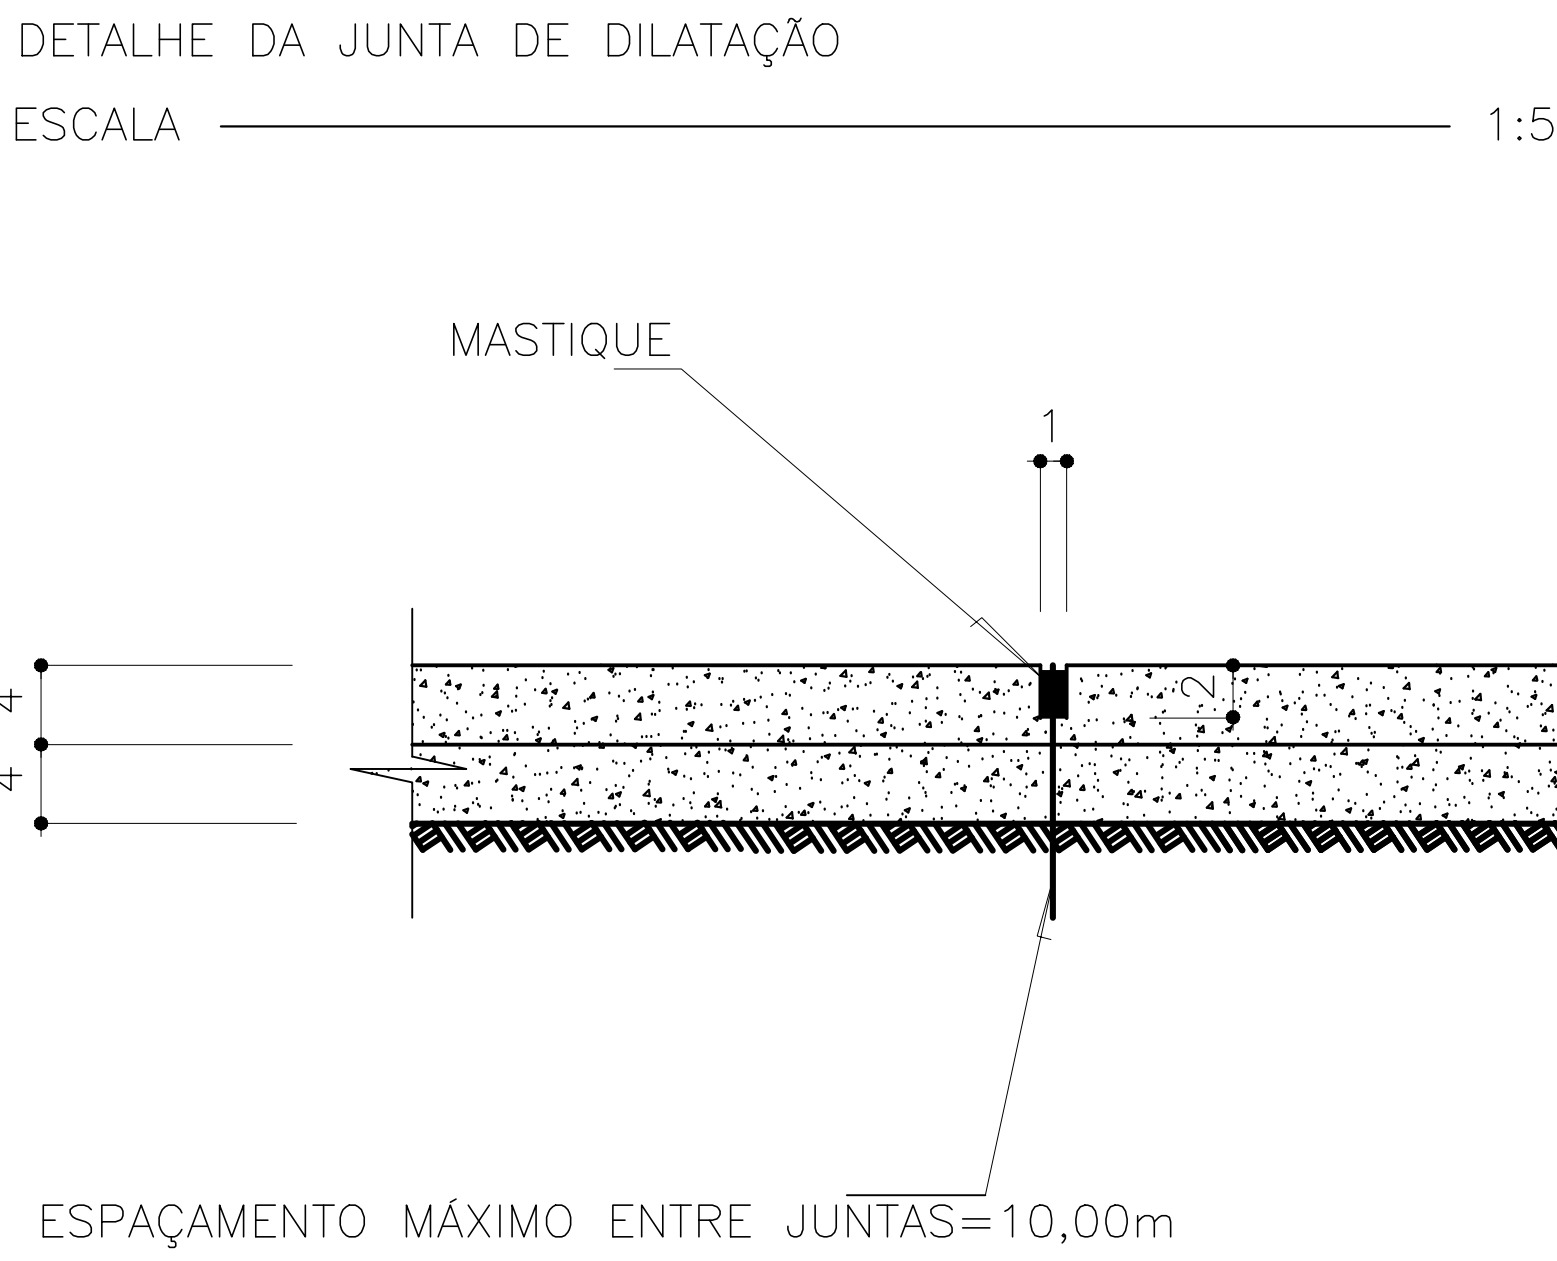
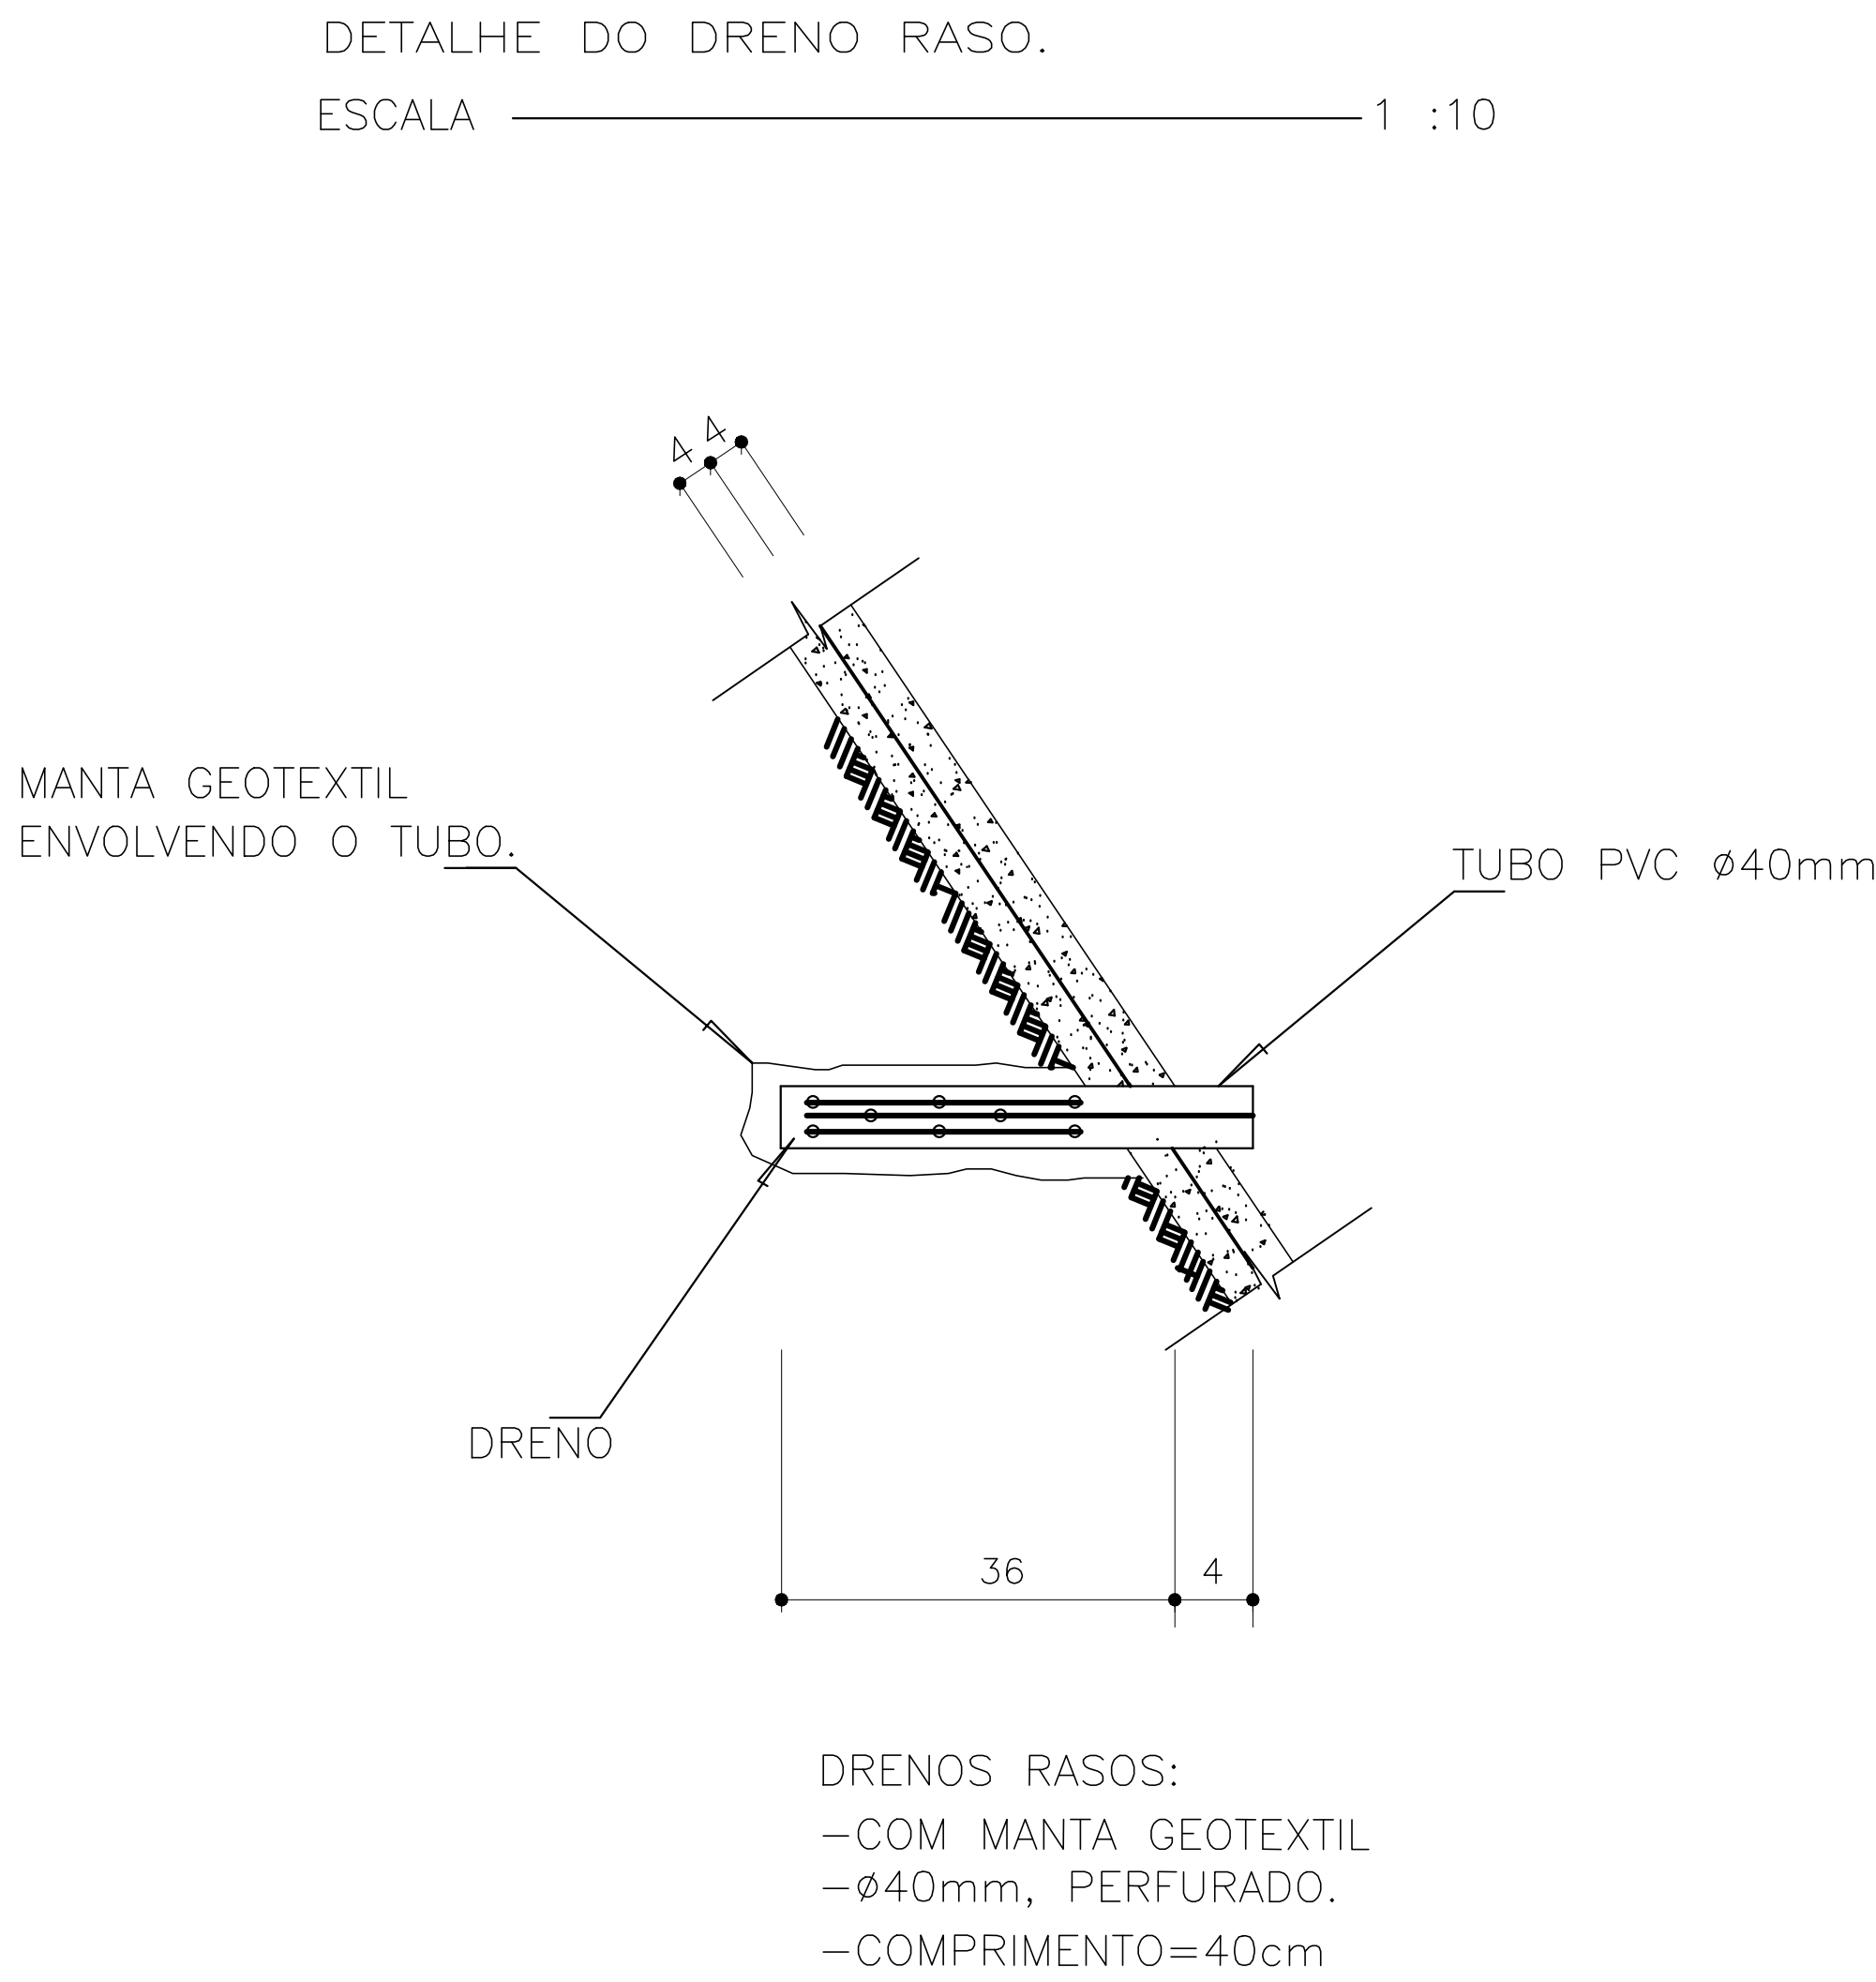


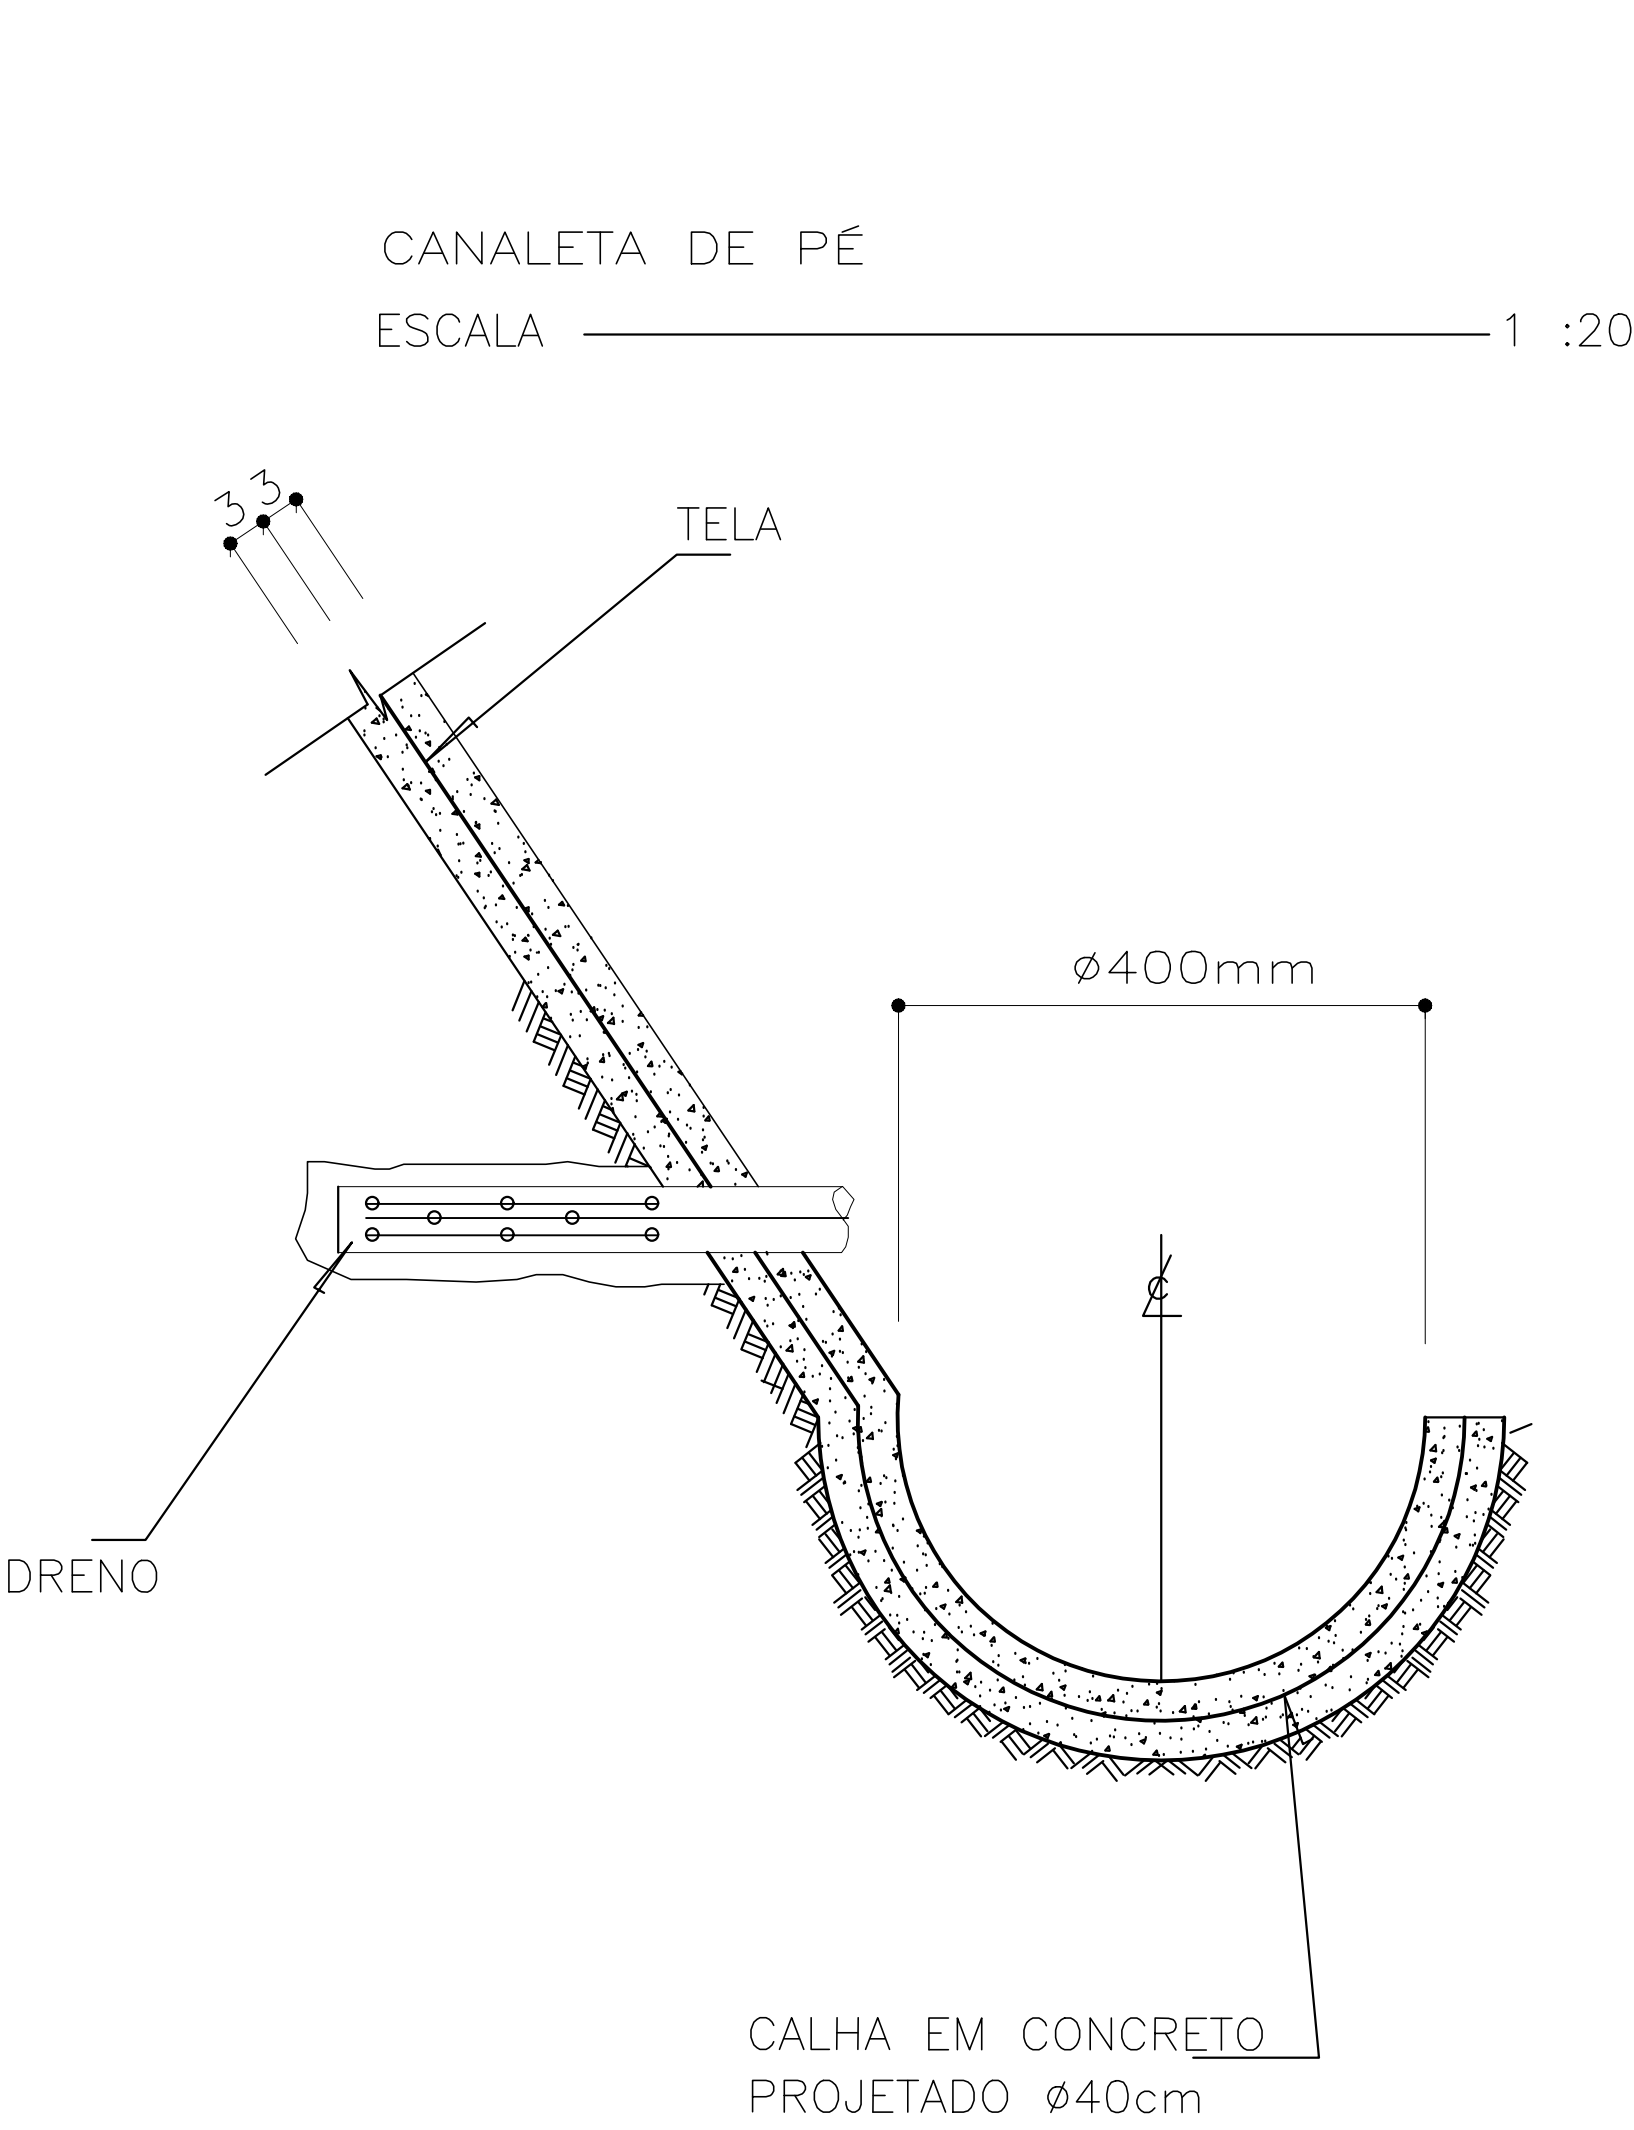

NOTAS

- 1 – O TALUDE DEVERÁ SER REGULARIZADO DENTRO DA AREA DISPONIVEL
- 2 – PONTOS LOCALIZADOS DE CONTRIBUIÇÃO DE ÁGUA, TAIS COMO ESGOTOS, CANTEIROS, SUMIDOUROS, ETC, DEVERÃO SER ELIMINADOS.
- 3 – LIXO, MATERIAIS SOLTOS E O MATO DEVERÃO SER REMOVIDOS.
- 4 – O PROJETO PODERÁ SOFRER ADAPTAÇÕES EM DECORRÊNCIA DAS CONDIÇÕES CONSTRUTIVAS LOCAIS, OBSERVADAS NO DECORRER DA OBRA.
- 5 – A EXECUÇÃO DA OBRA DEVERÁ SER ACOMPANHADA DE CONTROLE DE RECALQUE DAS CONSTRUÇÕES VIZINHAS.
- 6 – TODAS AS DIMENSÕES ESTÃO EM METROS, SALVO INDICAÇÃO EM CONTRÁRIO.
- 7 – OS GRAMPOS DEVERÃO SER REINJETADOS.
- 8 – FORAM ADOTADAS SOBRECARGAS NAS CONTENÇÕES COMPATÍVEIS COM AS EDIFICAÇÕES EXISTENTES.
- 9 – PROJETO DESENVOLVIDO A PARTIR DE LEVANTAMENTO TOPOGRAFICO E SEÇÕES ENVIADOS PELO INTERESSADO.
- 10 – A EXECUÇÃO DA CONTENÇÃO DEVERA SER EFETUADA DE CIMA PARA BAIXO. A LINHA INFERIOR DE GRAMPOS SÓ PODERÁ SER EXECUTADA APÓS O REVESTIMENTO DO PANO REFERENTE A LINHA SUPERIOR.
- 11 – AS BARRAS DE AÇO SERÃO PREVIAMENTE PINTADAS COM TINTA EPÓXICA DE FORMA A PROTEGE-LAS CONTRA A CORROSÃO.
- 12 – CASO SEJA DETECTADA SURGÊNCIA DE ÁGUA DEVERÃO SER INSTALADOS DRENOS HORIZONTAIS PROFUNDOS
- 13 – CASO A OBRA SEJA INTERROMPIDA DEVEM SER TOMADAS MEDIDAS EMERGENCIAIS COMO A PROTEÇÃO DO TERRENO CONTRA INFILTRAÇÃO DE ÁGUAS DE CHUVAS E ATERRAR OS PONTOS JÁ ESCAVADOS NO TALUDE
- 14 – PARA QUE SEJAM CONFIRMADOS OS VALORES ADOTADOS PARA A ADESÃO GRAMPO/SOLO, DEVERÃO SER REALIZADOS ENSAIOS DE ARRANCAMENTO DE GRAMPO.


CHUMBADORES – DETALHE
ESCALA S/ ESC.

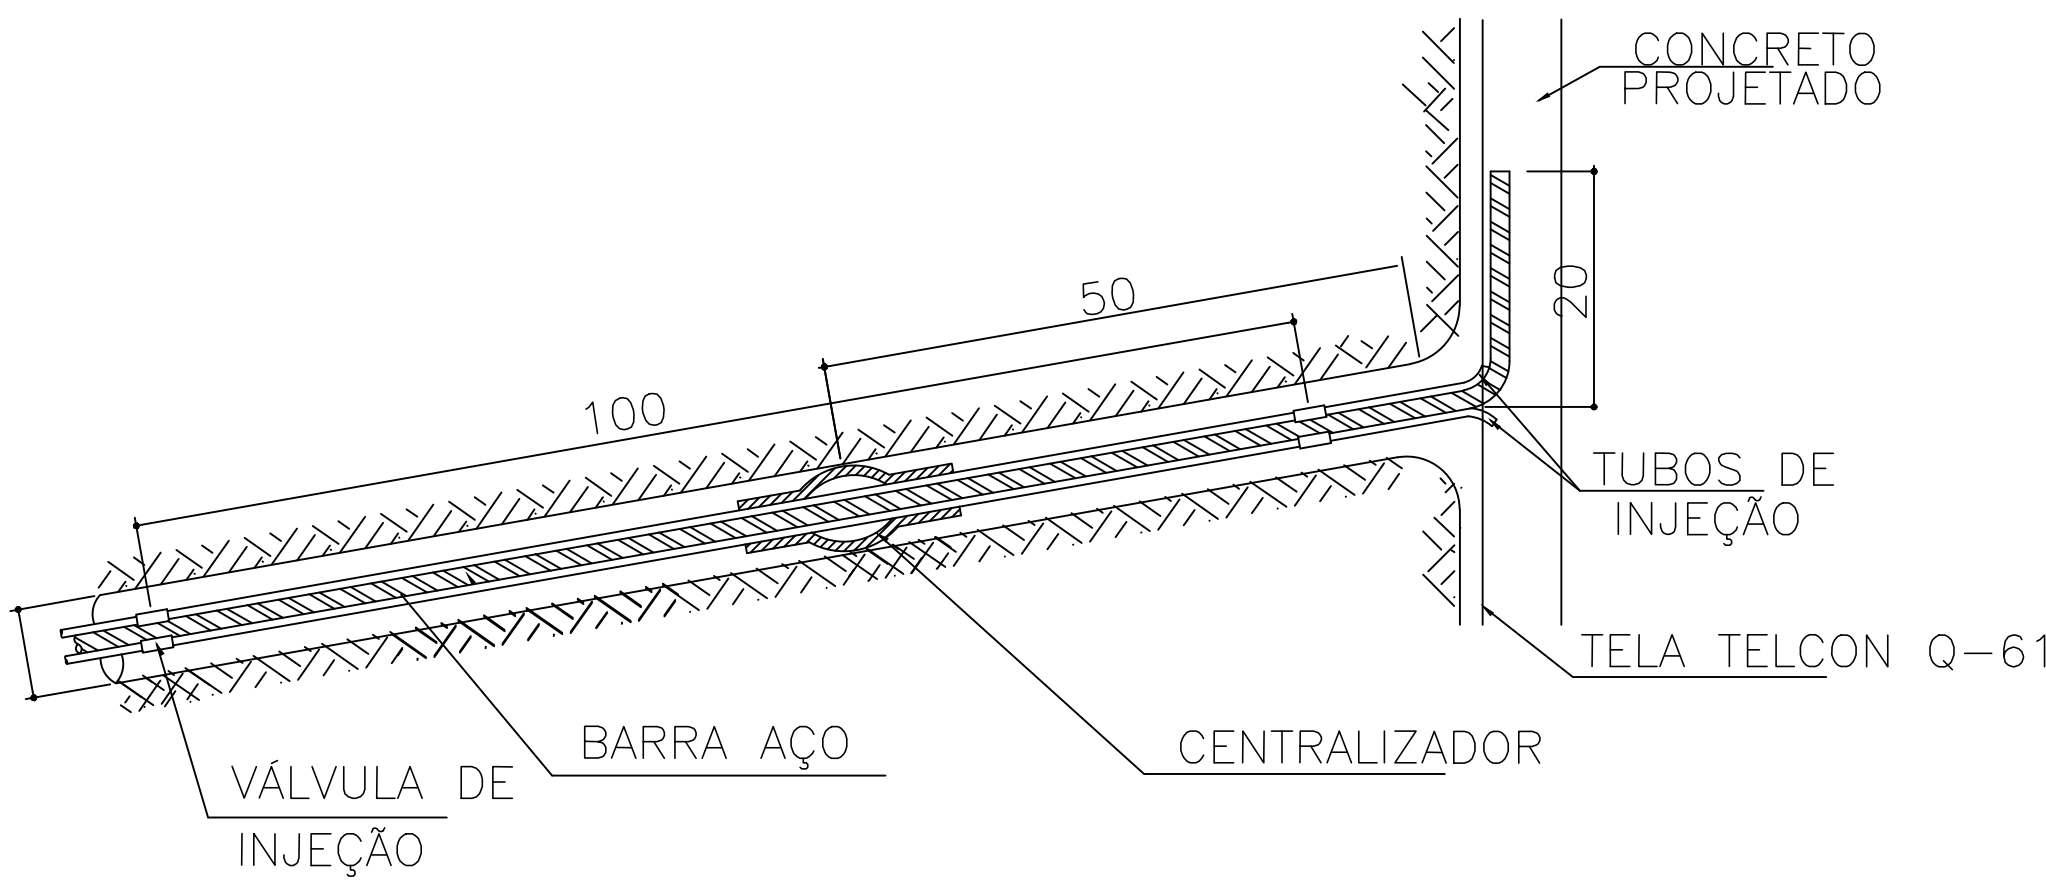

- REVESTIMENTOS:
- 4cm DE CONCRETO PROJETADO (fck=25MPa).
 - TELA TELCON Q-61 OU SIMILAR.
 - 4cm DE CONCRETO PROJETADO (fck=25MPa).
- CHUMBADORES:
- Ø FURO-100mm
 - Ø FERRO-20mm AÇO CA-50
 - PREENCHIMENTO COM CALDA DE CIMENTO.
 - FATOR ÁGUA/CIMENTO=0,5 (EM PESO)

CENTRALIZADORES A CADA 150cm

VISTA DO PARAMENTO REVESTIDO
ESCALA 1 :50

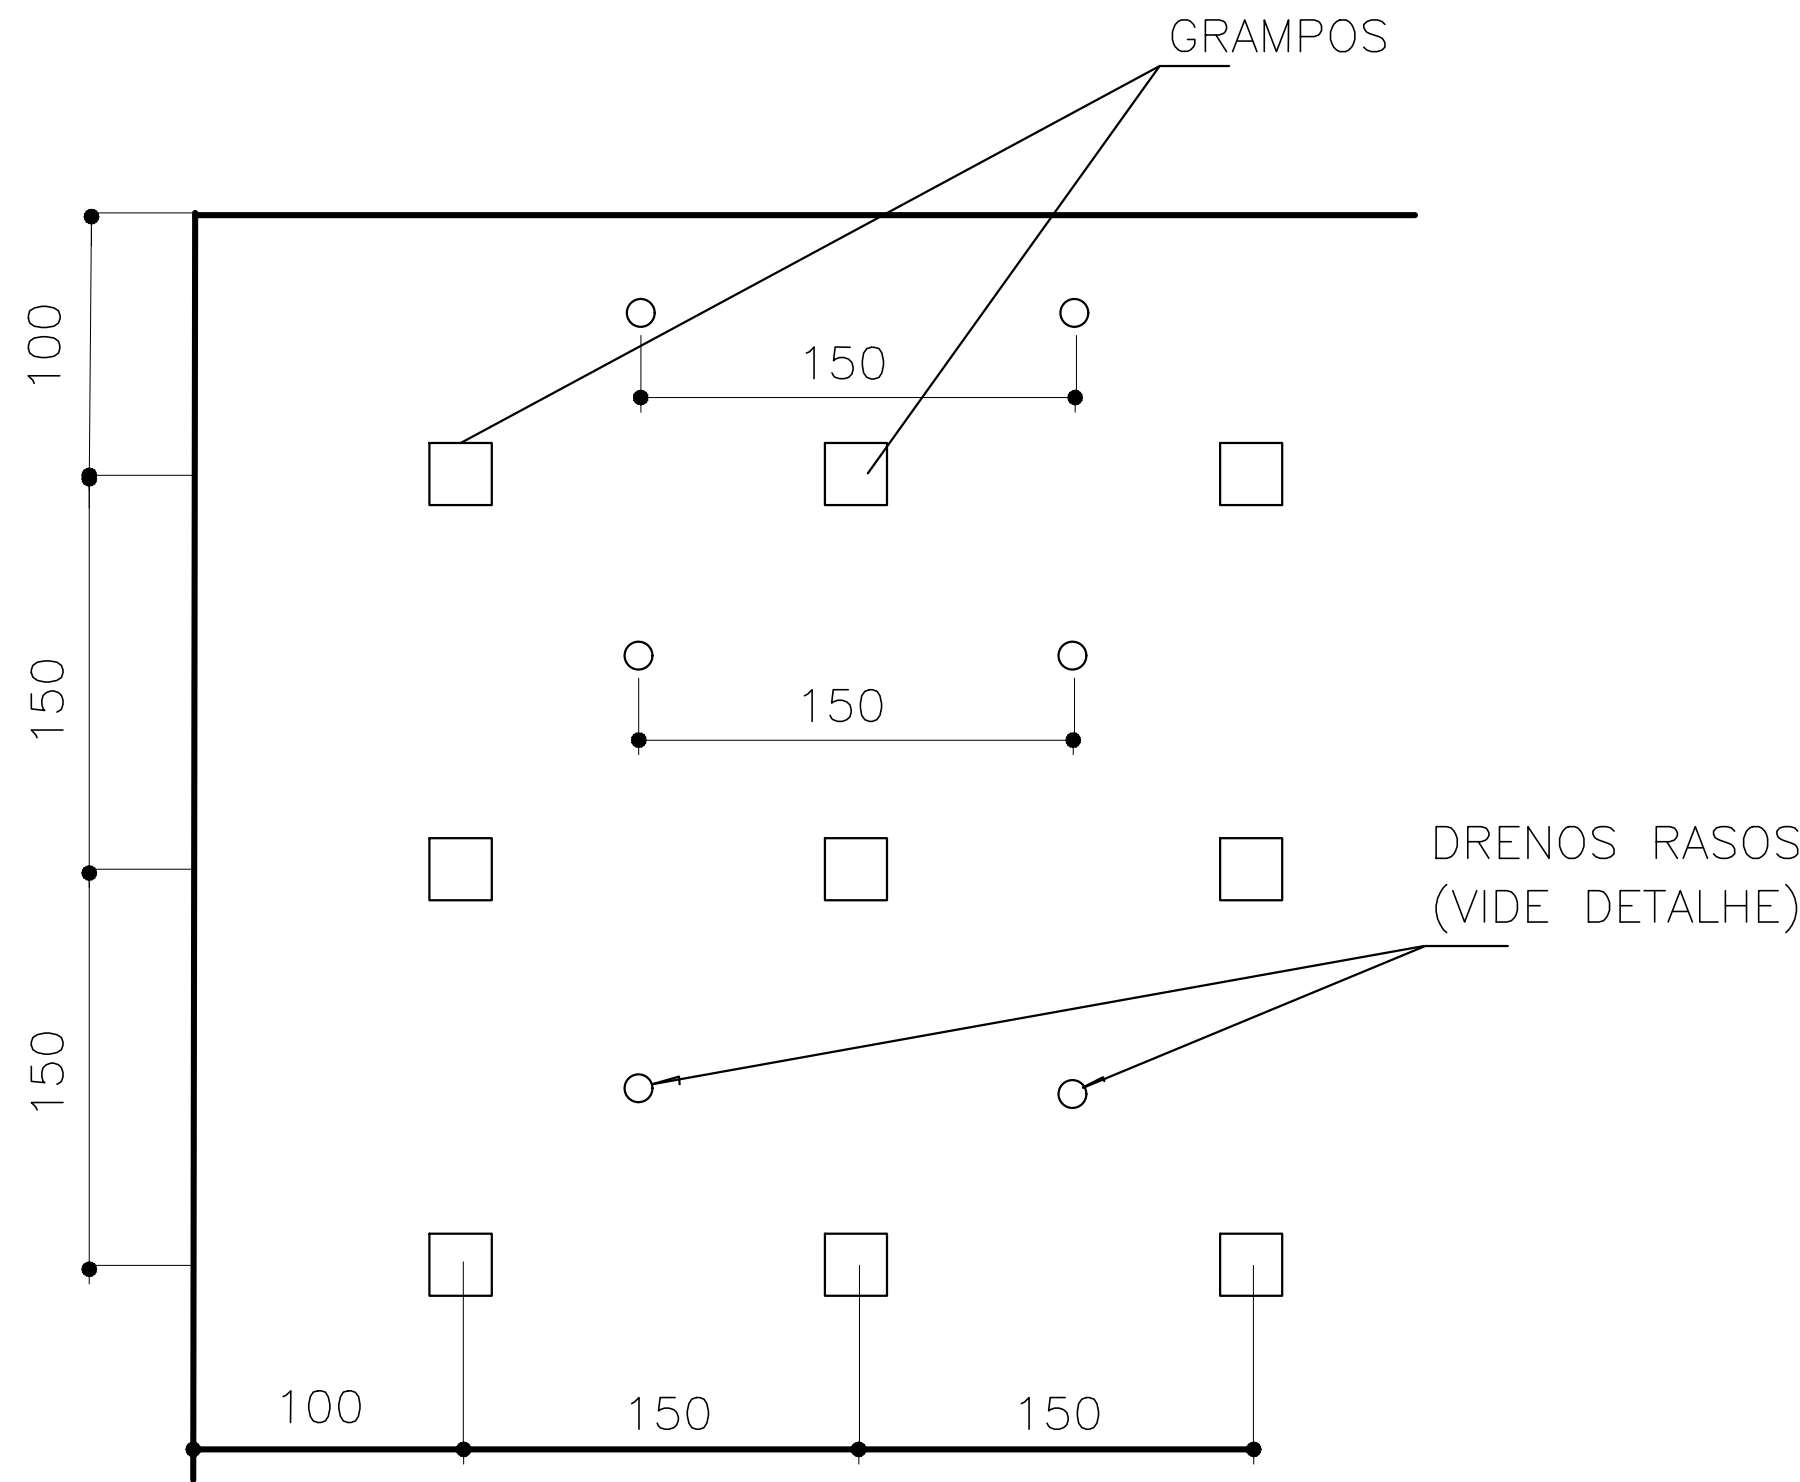

Prefeitura de Maceió

Desenho Nº :

DES-006/06

PROJETO: P. M. DE MACEIO
LOCAL: REGINALDO – TRECHO II – MACEIO
SOLO GRAMPEADO – DETALHES

RESPONSÁVEIS		DATA	ASSINATURA
Geotecnia:			
Desenho:			
Estrutura:			
Aprovação:			

Escala:	INDICADA
Folha:	06 de 06
Substitui a:	
Arquivo:	