

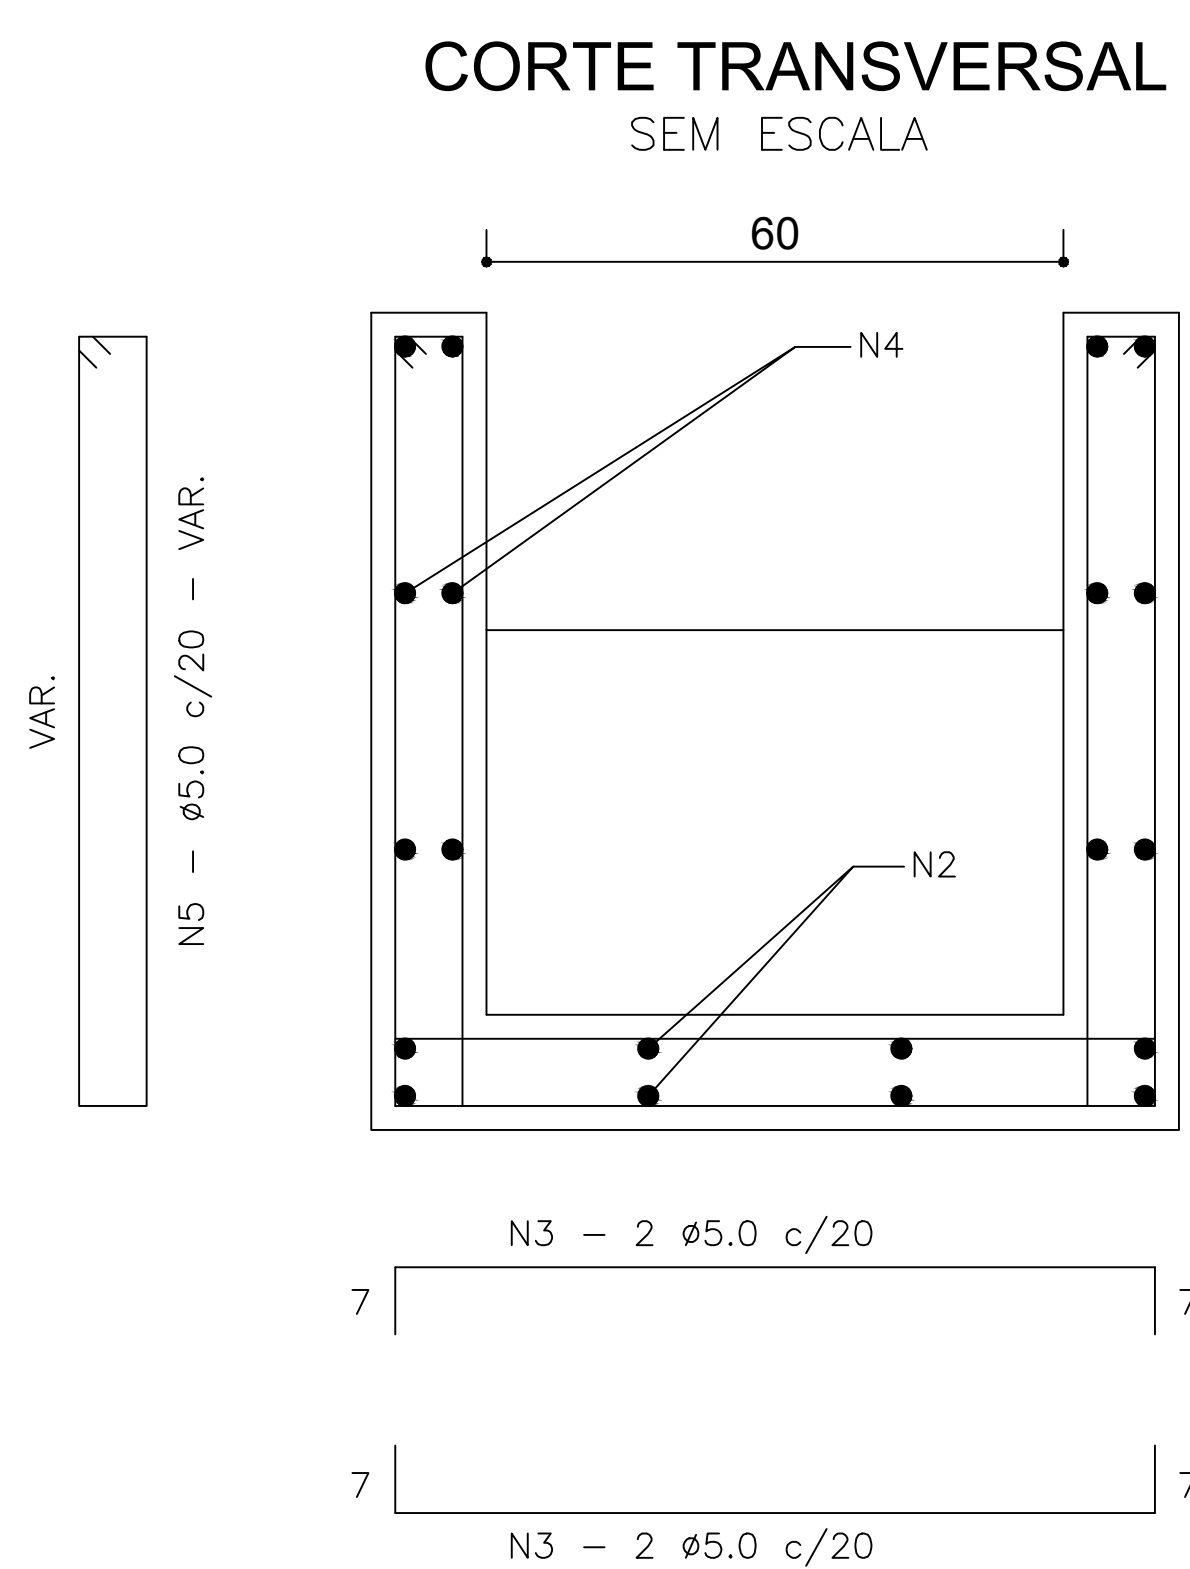
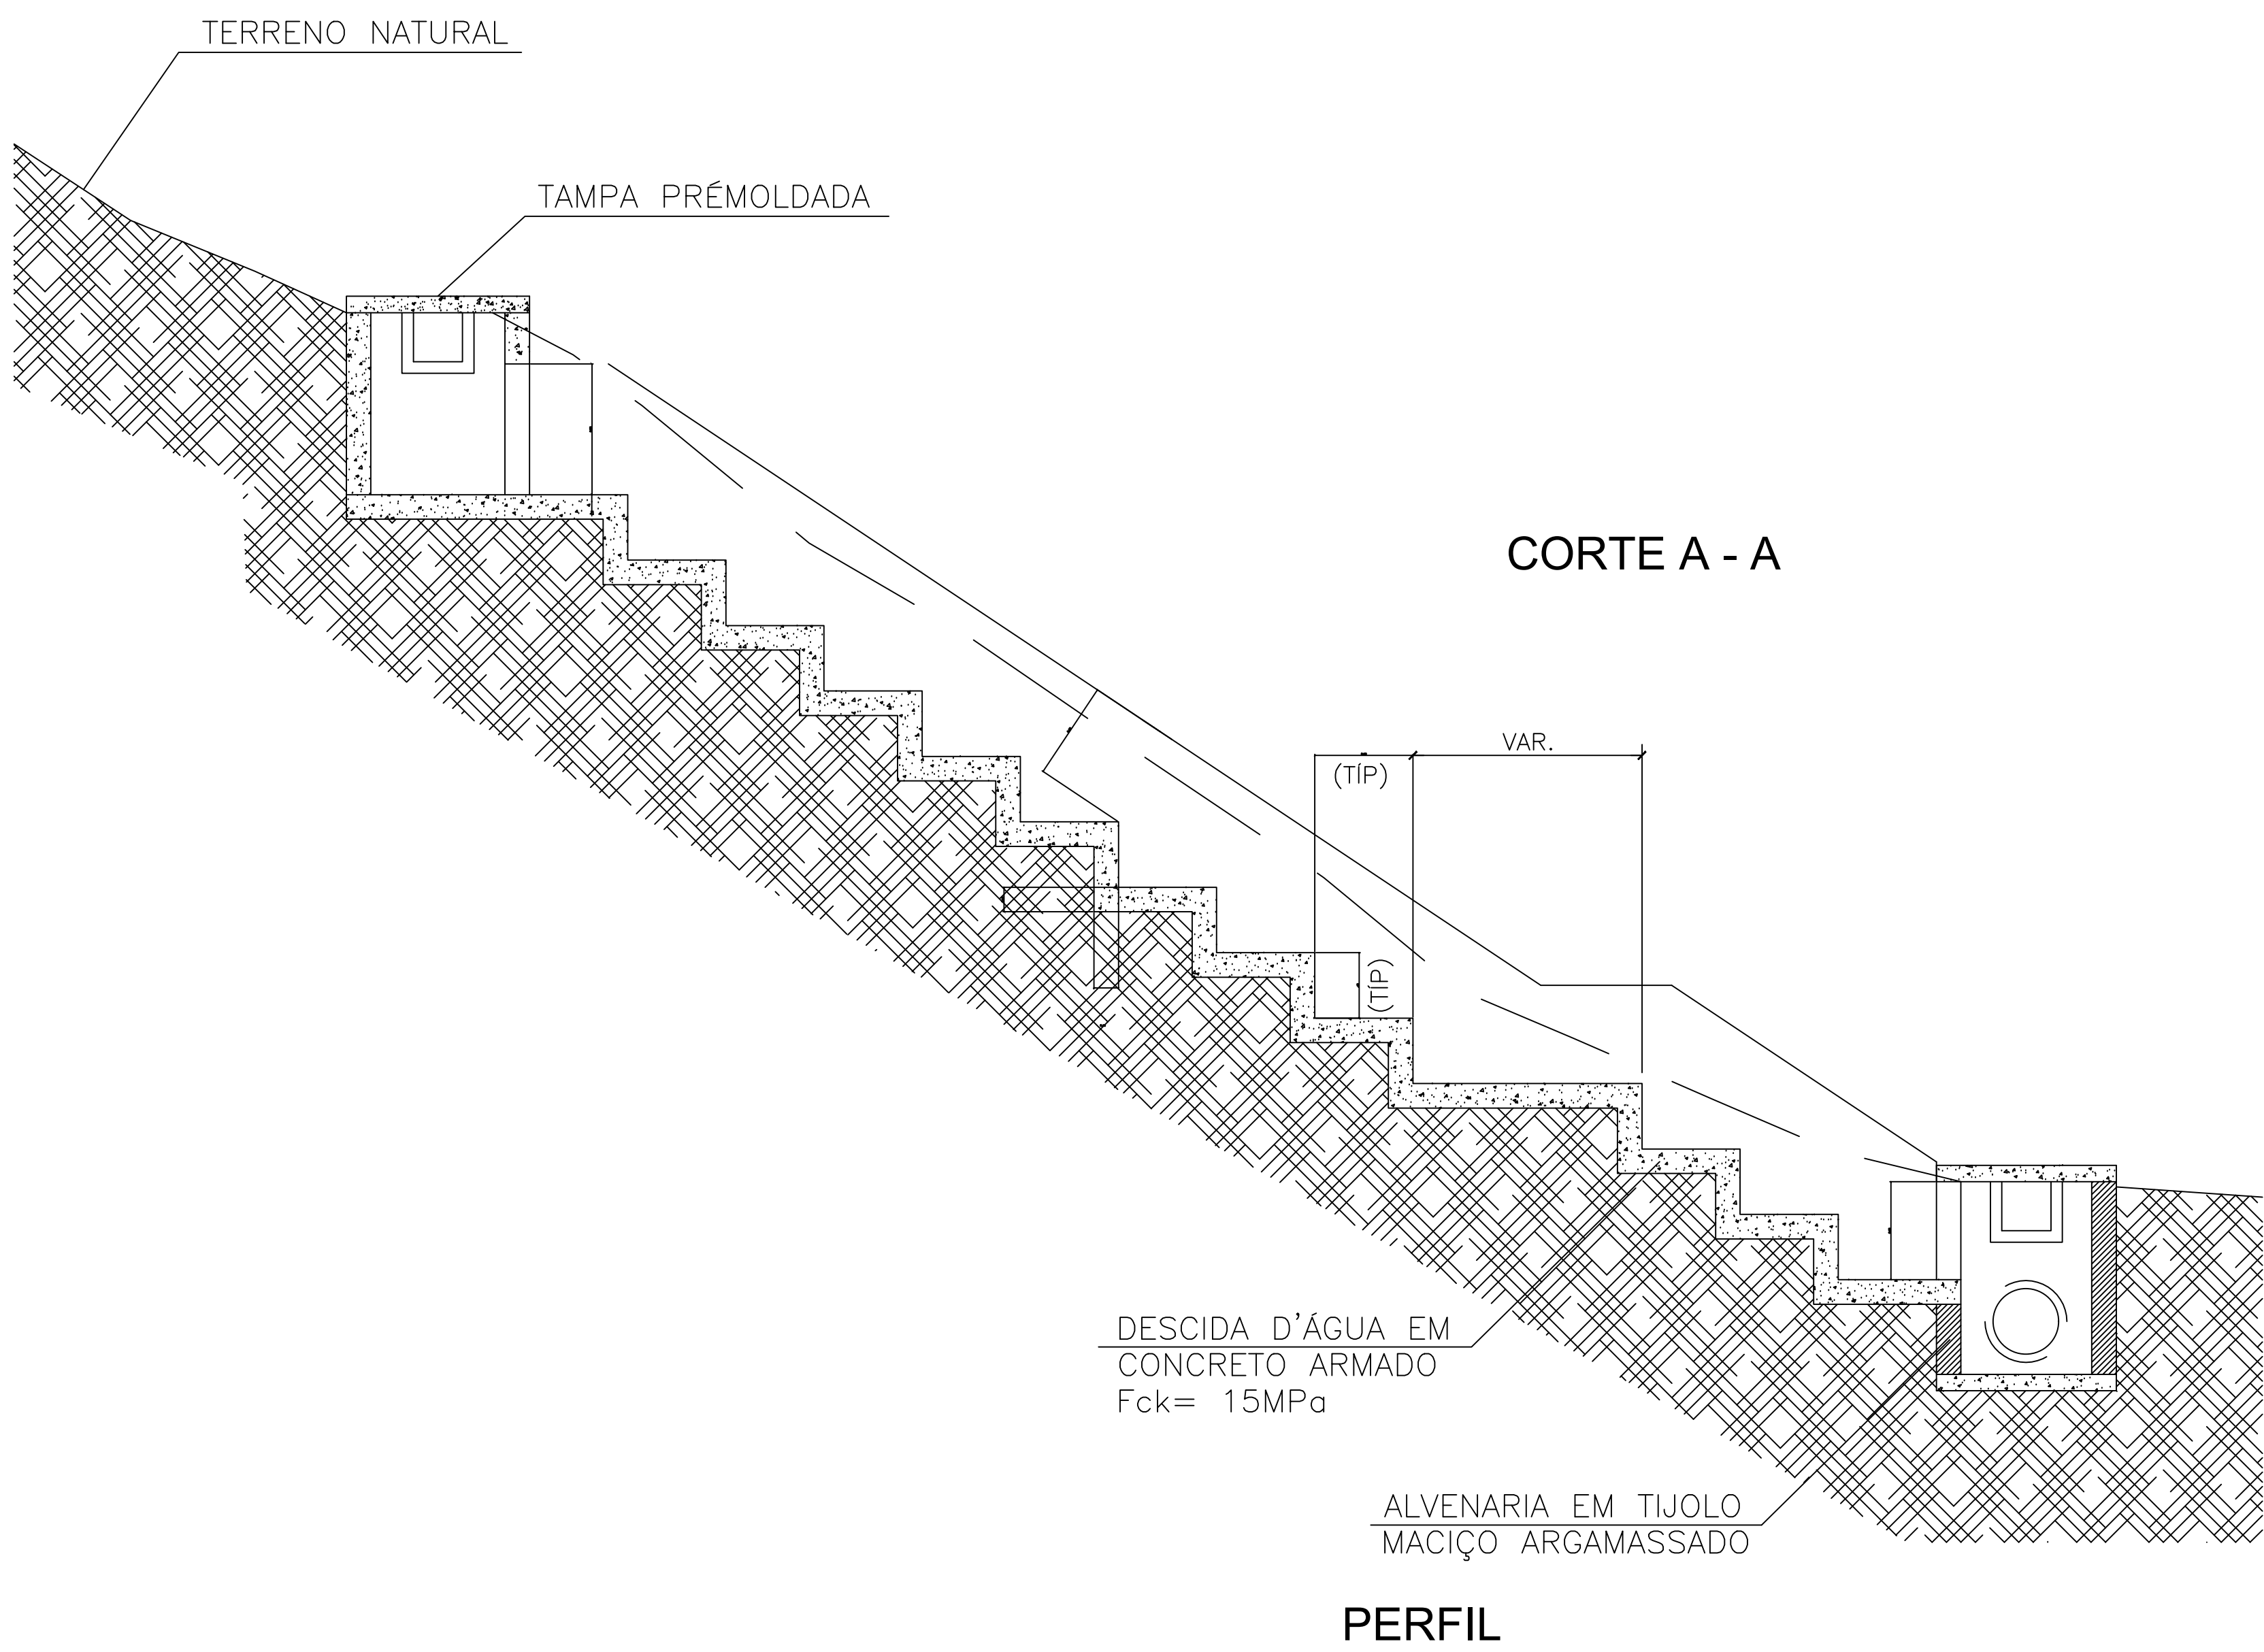


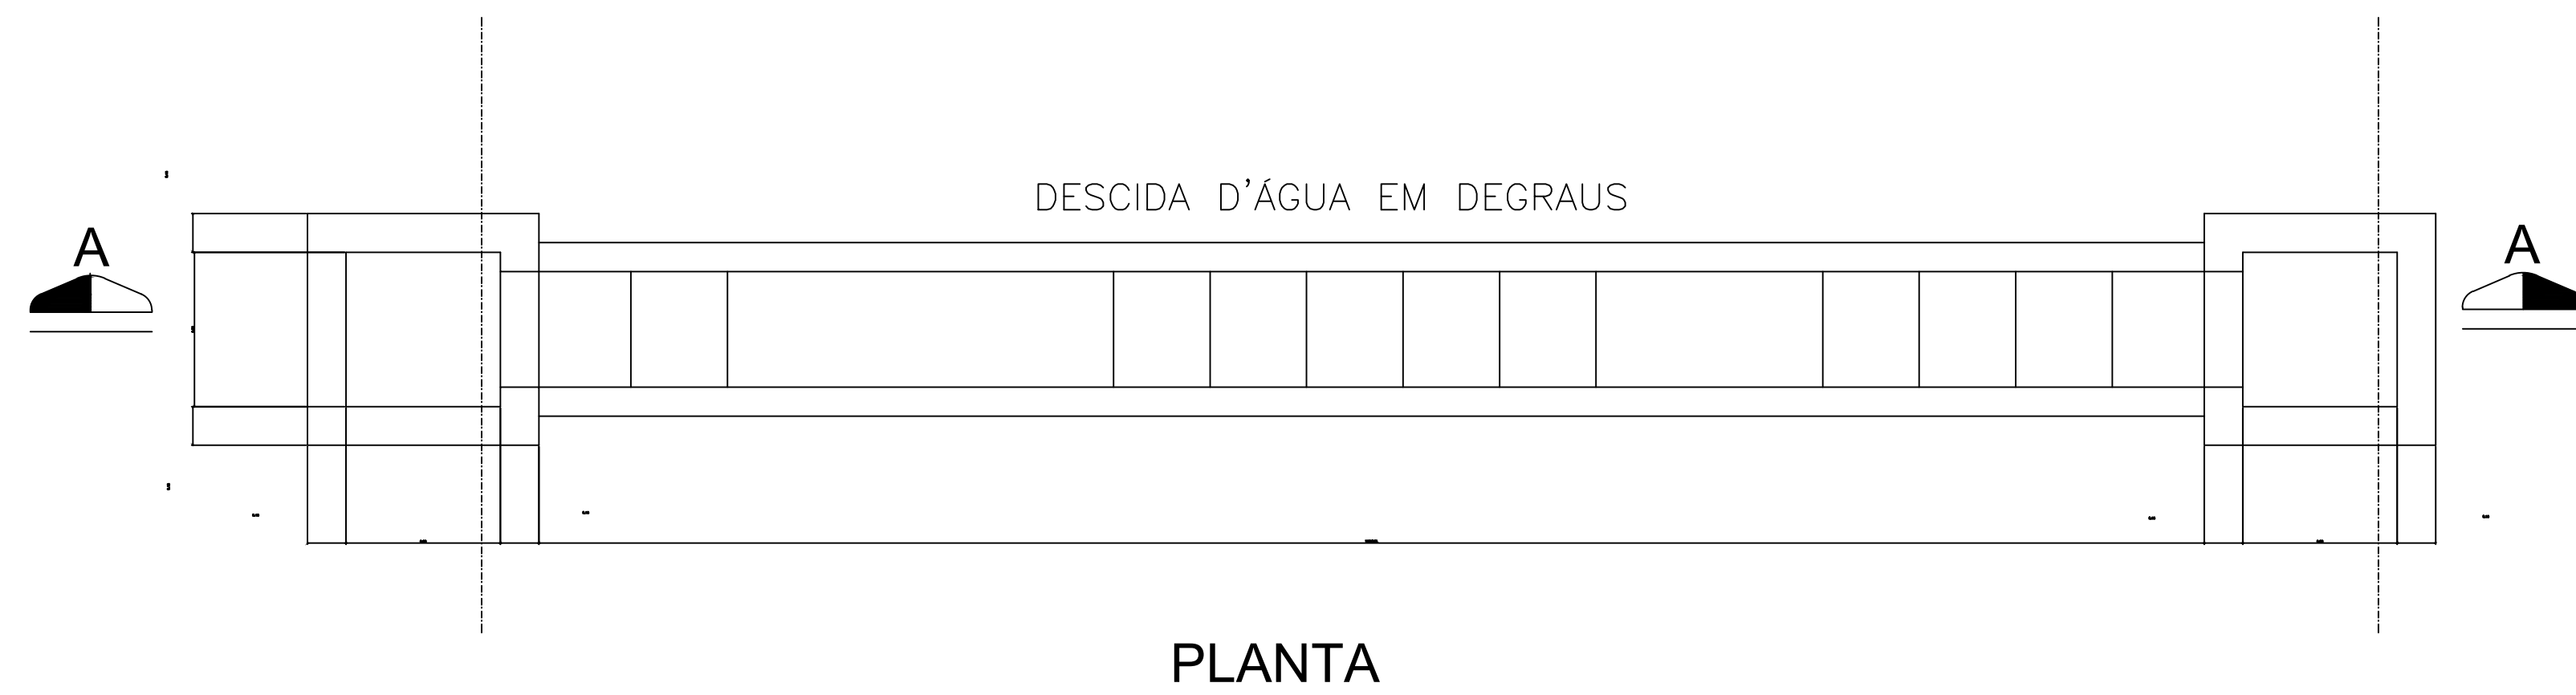

NOTAS:

1 - CONCRETO Fck=15MPa.
AÇO: CA-50

2 - DIMENSÕES EM CENTÍMETRO

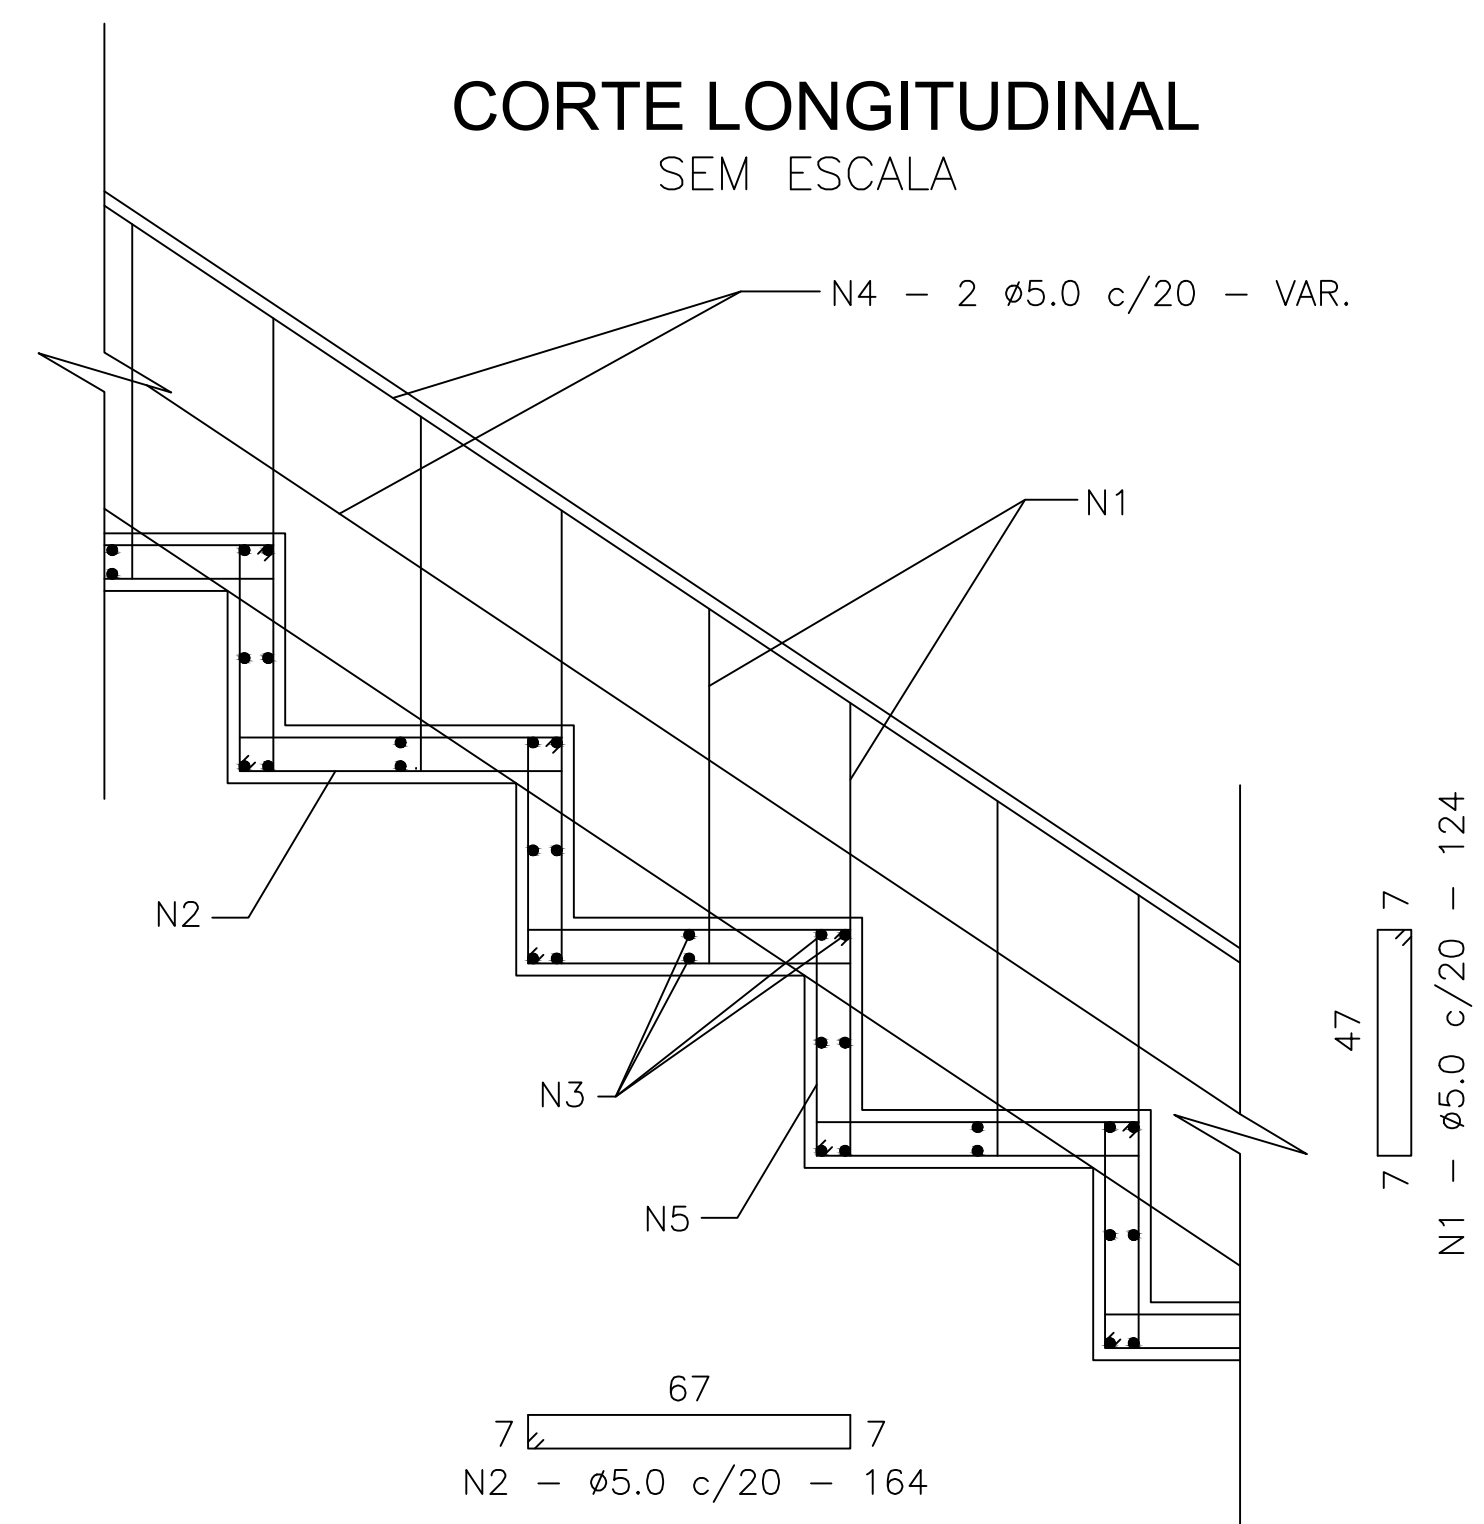

Prefeitura de Maceió

Desenho N° :
DES- 005/06

PROJETO : P. M. DE MACEIO
LOCAL : REGINALDO - TRECHO II - MACEIO
DESCIDA EM DEGRAUS

RESPONSÁVEIS		ASSINATURA
Execução:	Alexandre da Natividade Pereira	CREA 2006102280
Desenho:	Alexandre	Data: JUL/2022
Verificação:		
Aprovação:		

Escala:
S/ ESCALA
Folha:
05 de 06
Substitui o:
Arquivo: