
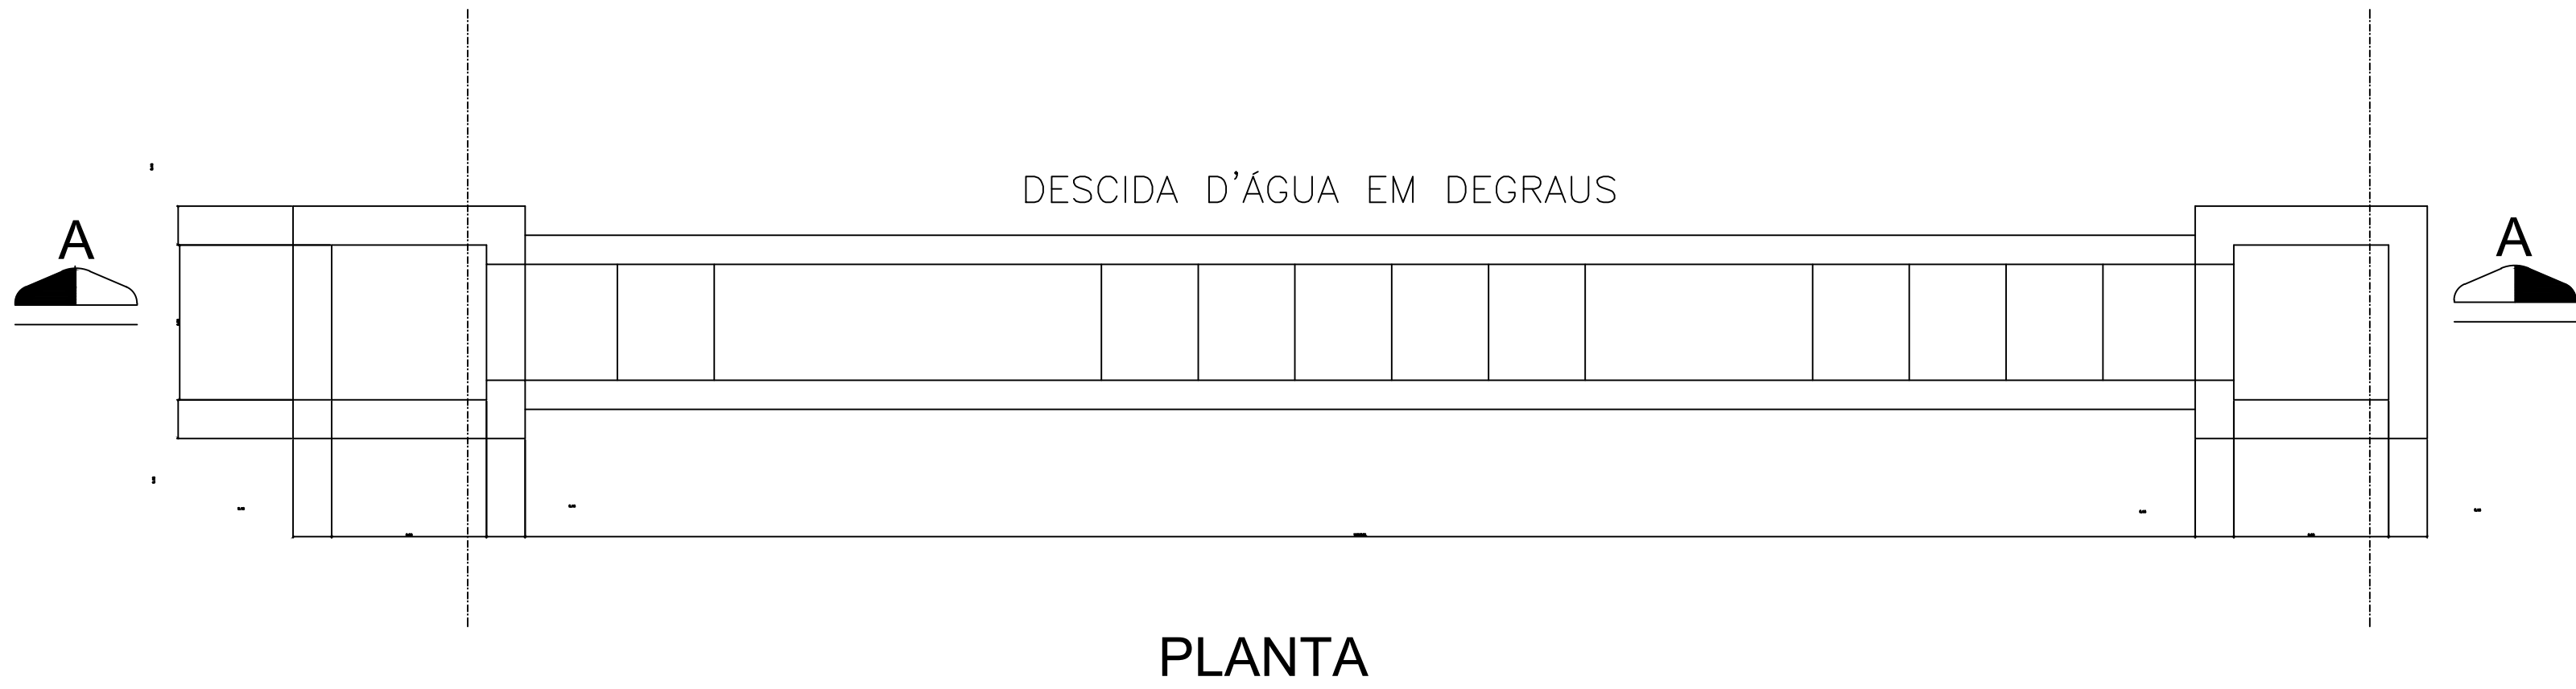


NOTAS:

1 - CONCRETO Fck=15MPa.
AÇO: CA-50

2 - DIMENSÕES EM CENTÍMETRO

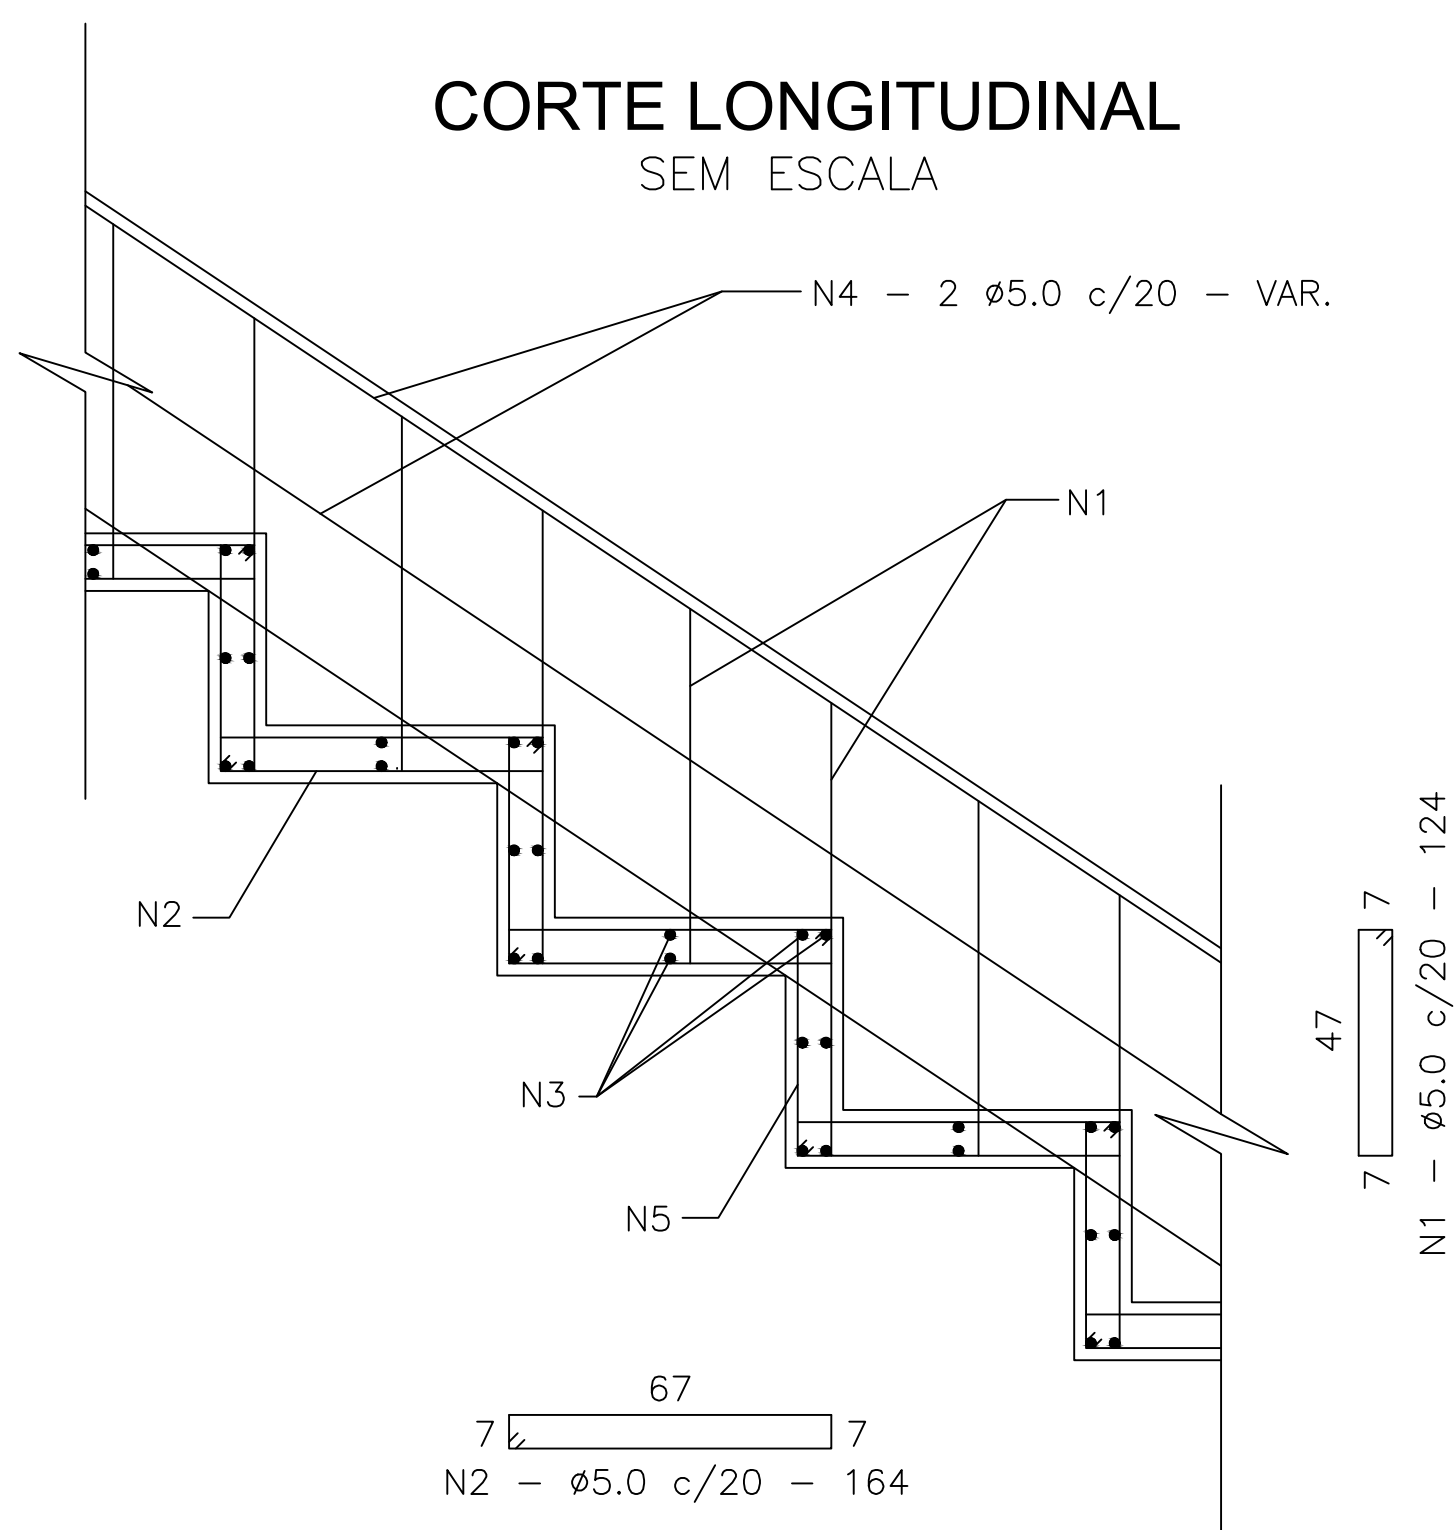

Desenho N° :
DES- 004/05

PROJETO : P. M. DE MACEIO
LOCAL : REGINALDO V - MACEIO
DESCIDA EM DEGRAUS

RESPONSÁVEIS	DATA	ASSINATURA
Execução: Alexandre da Natividade Pereira	MAI/2022	
Desenho: Alexandre da Natividade Pereira	MAI/2022	
Verificação:		
Aprovação:		

Escala: S/ ESCALA
Folha: 04 de 05
Substitui o:
Arquivo: