


MATERIAIS - CANTEIRO/PISTA  
PAVIMENTADO - PARTE 1



- A Tabuleiro do Martins  
Maceió - AL, 57083-410
- B Maceió  
AL

Trajetos sugeridos	
BR-316	14,7 km,28 min

	OBSERVAÇÕES:	Secretaria Municipal de Infraestrutura			
		LITORAL NORTE LOCALIZAÇÃO: POVOADO SAÚDE - MACEIÓ / AL		CROQUIS DMT'S MATERIAIS DIVERSOS	
		JANEIRO / 2022	SEM ESCALA	TRECHO PAVIMENTADO	

MATERIAIS - CANTEIRO/PISTA  
PAVIMENTADO - PARTE 2



- A


Maceió  
AL
- B

AL-101, 600 - Jacarecica, Maceió - AL, República  
Federativa do Brasil  
Jacarecica, Maceió - AL

Trajetos sugeridos

AL-101

1,5 km,2 min

	OBSERVAÇÕES:	Secretaria Municipal de Infraestrutura				
		LITORAL NORTE LOCALIZAÇÃO: POVOADO SAÚDE - MACEIÓ / AL	CROQUIS DMT'S MATERIAIS DIVERSOS			
			JANEIRO / 2022	SEM ESCALA		TRECHO PAVIMENTADO


# MATERIAIS - CANTEIRO

## PAVIMENTADO - PARTE 3



- A** AL-101, 600 - Jacarecica, Maceió - AL, República Federativa do Brasil  
Jacarecica, Maceió - AL
- B** Pescaria  
Maceió - AL

Trajetos sugeridos	
AL-101	9,0 km, 12 min

	OBSERVAÇÕES:	Secretaria Municipal de Infraestrutura				
		LITORAL NORTE LOCALIZAÇÃO: POVOADO SAÚDE - MACEIÓ / AL	CROQUIS DMT'S MATERIAIS DIVERSOS			
			JANEIRO / 2022	SEM ESCALA		TRECHO PAVIMENTADO

# MATERIAIS - PISTA


## PAVIMENTADO - PARTE 4



- A** R. da Barreira, 2 - Ipioca  
Maceió - AL
- B** R. Antônio Vasco, 143-39 - Riacho Doce  
Maceió - AL


Trajetos sugeridos


AL-101	8,6 km, 12 min
--------	----------------

	OBSERVAÇÕES:	Secretaria Municipal de Infraestrutura				
		LITORAL NORTE LOCALIZAÇÃO: POVOADO SAÚDE - MACEIÓ / AL	CROQUIS DMT'S MATERIAIS DIVERSOS			
			JANEIRO / 2022	SEM ESCALA		TRECHO PAVIMENTADO

# PEDREIRA - CANTEIRO/PISTA


## PAVIMENTADO - PARTE 1

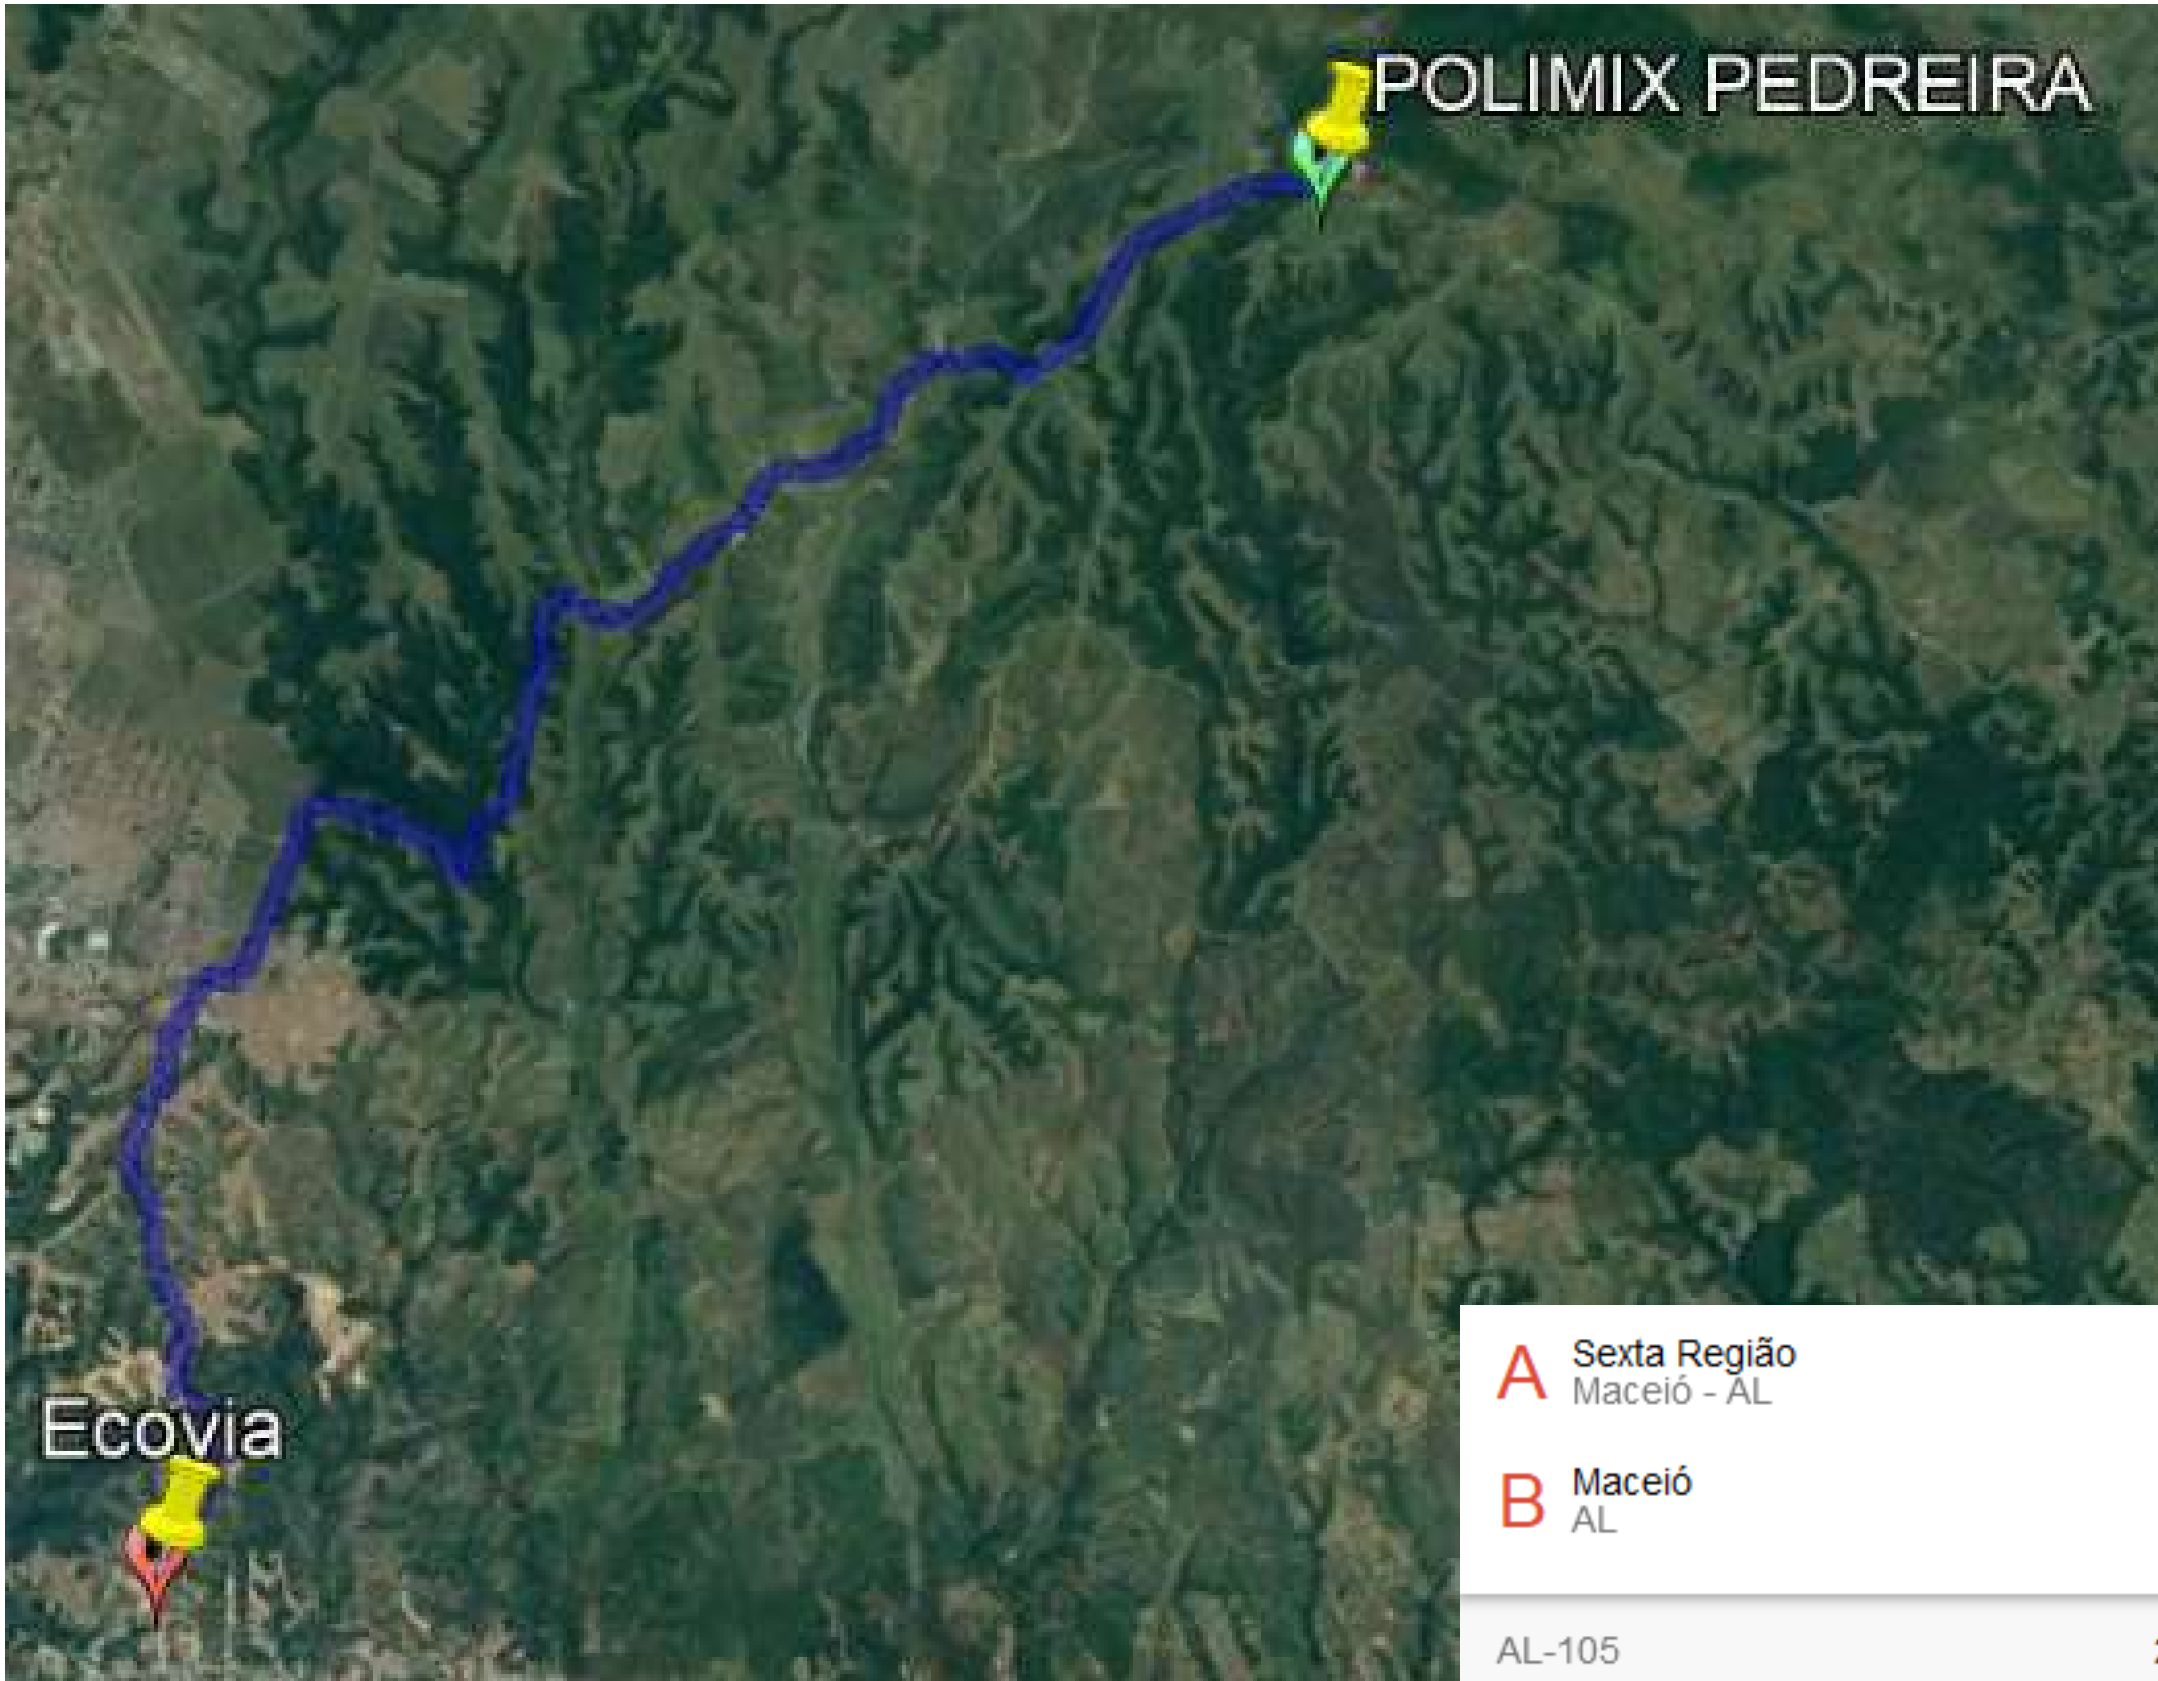

	OBSERVAÇÕES:	Secretaria Municipal de Infraestrutura			
		LITORAL NORTE LOCALIZAÇÃO: POVOADO SAÚDE - MACEIÓ / AL	CROQUIS DMT'S PEDREIRA		
			JANEIRO / 2022	SEM ESCALA	TRECHO PAVIMENTADO

# PEDREIRA - CANTEIRO/PISTA

## PAVIMENTADO - PARTE 2

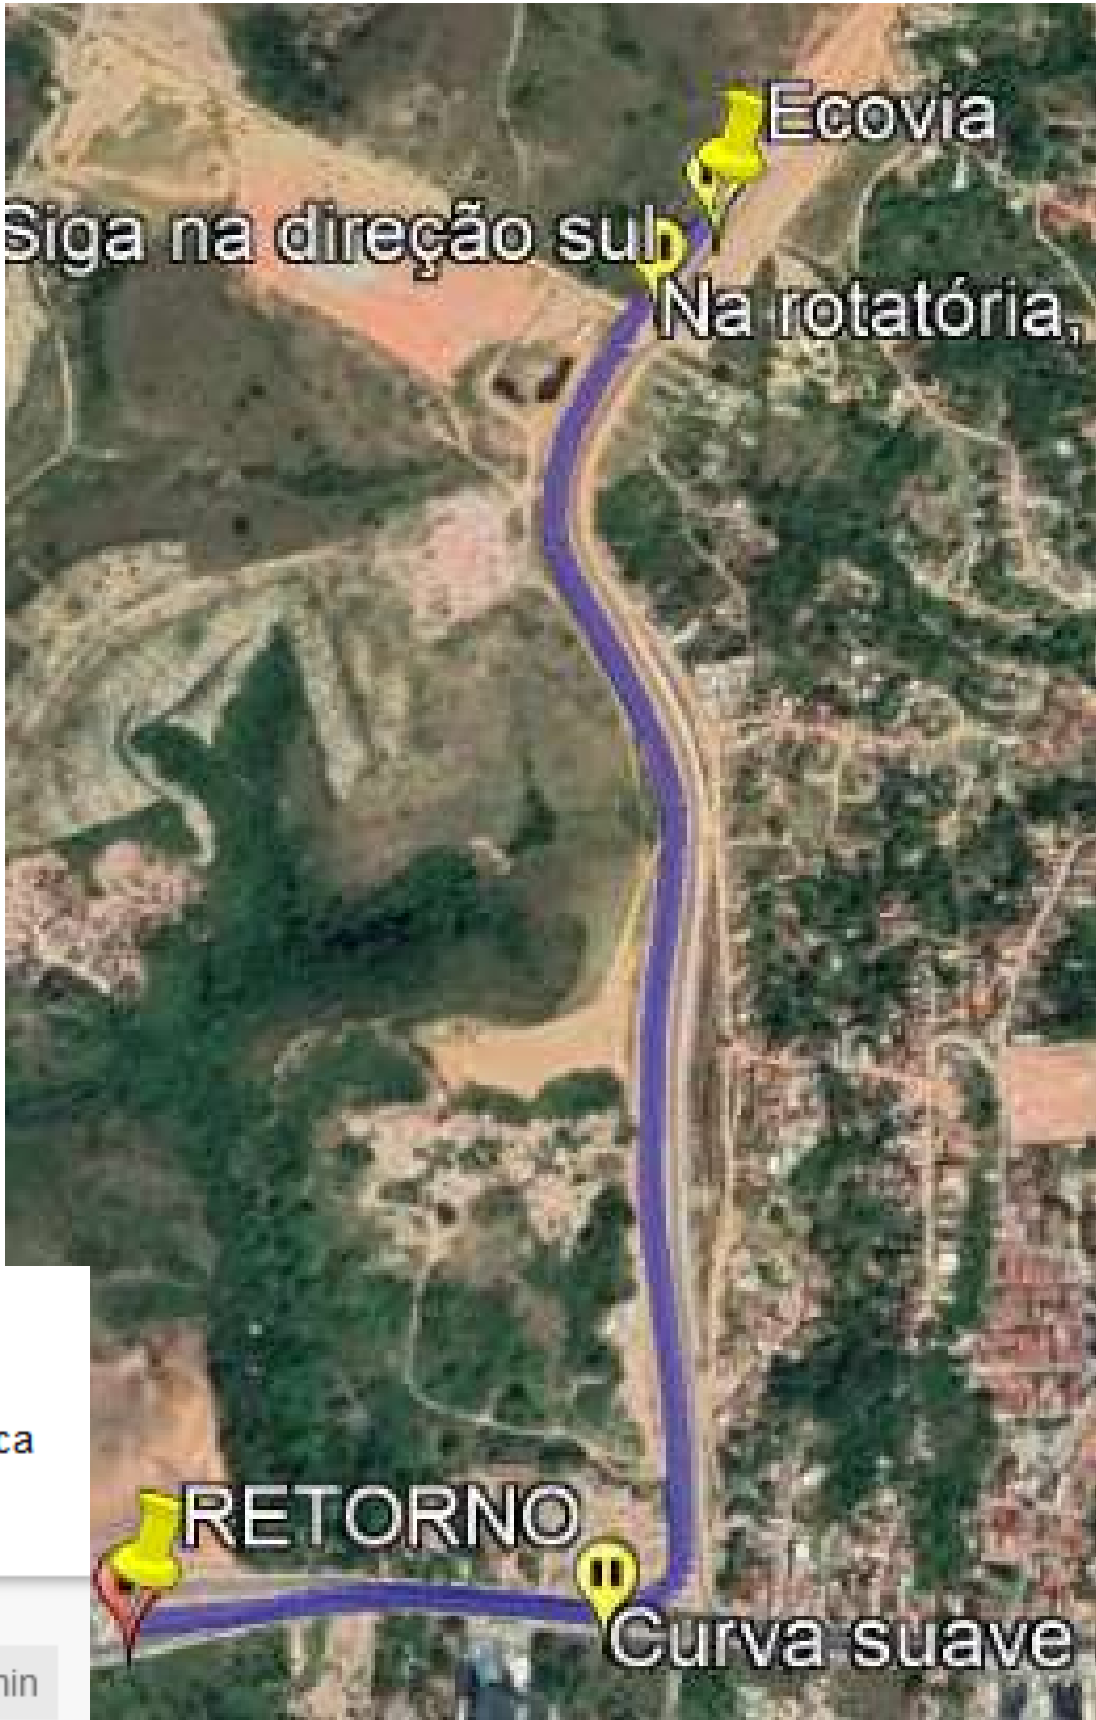

**A** Maceió  
AL

**B** AL-101, 600 - Jacarecica, Maceió - AL, República  
Federativa do Brasil  
Jacarecica, Maceió - AL

Trajetos sugeridos

AL-101

1,5 km,2 min

Secretaria Municipal de Infraestrutura

LITORAL NORTE  
LOCALIZAÇÃO: POVOADO SAÚDE - MACEIÓ / AL

CROQUIS DMT'S  
PEDREIRA

JANEIRO / 2022

SEM ESCALA

TRECHO PAVIMENTADO




# PEDREIRA - CANTEIRO

## PAVIMENTADO - PARTE 3



- A** AL-101, 600 - Jacarecica, Maceió - AL, República Federativa do Brasil  
Jacarecica, Maceió - AL
- B** Pescaria  
Maceió - AL

Trajetos sugeridos	
AL-101	9,0 km, 12 min

	OBSERVAÇÕES:	Secretaria Municipal de Infraestrutura			
		LITORAL NORTE LOCALIZAÇÃO: POVOADO SAÚDE - MACEIÓ / AL	CROQUIS DMT'S PEDREIRA		
			JANEIRO / 2022	SEM ESCALA	TRECHO PAVIMENTADO



# PEDREIRA - PISTA

## PAVIMENTADO - PARTE 4




- A

R. da Barreira, 2 - Ipioca  
Maceió - AL
- B


R. Antônio Vasco, 143-39 - Riacho Doce  
Maceió - AL

Trajetos sugeridos	
AL-101	8,6 km, 12 min


	OBSERVAÇÕES:	Secretaria Municipal de Infraestrutura				
		LITORAL NORTE LOCALIZAÇÃO: POVOADO SAÚDE - MACEIÓ / AL	CROQUIS DMT'S PEDREIRA			
			JANEIRO / 2022	SEM ESCALA		TRECHO PAVIMENTADO



USINA CBUQ - PISTA  
PAVIMENTADO - PARTE 1

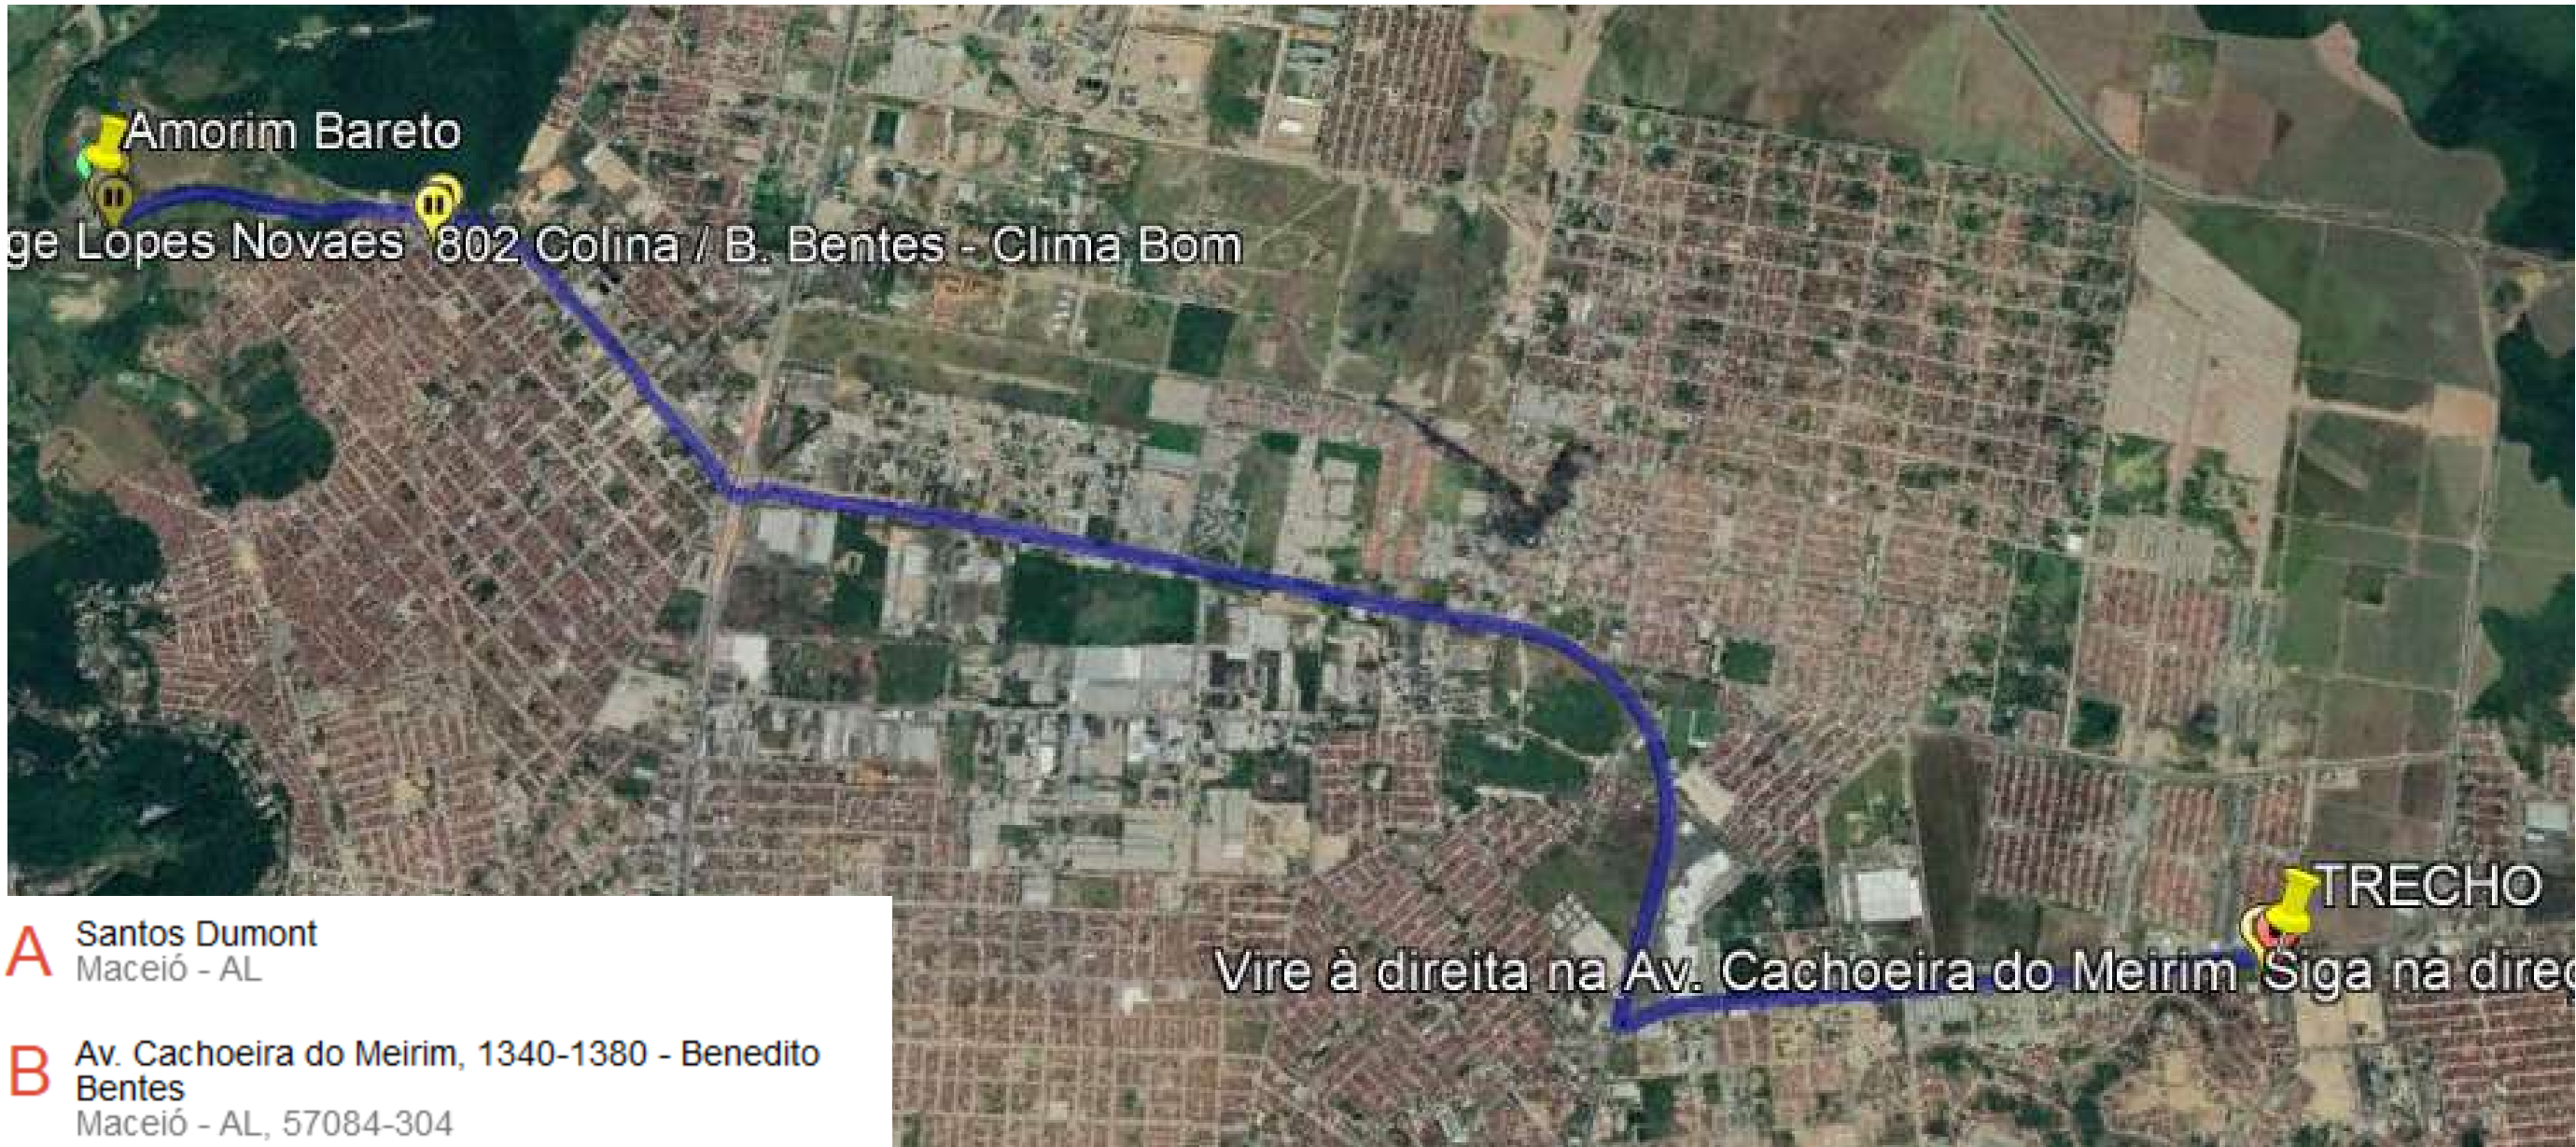

Trajetos sugeridos		
BR-316	15,7 km,	24 min
R. Ver. Hermínio Cardoso e BR-316	17,8 km,	37 min
802		45 min
		9,5 km,

	OBSERVAÇÕES:	Secretaria Municipal de Infraestrutura				
		LITORAL NORTE LOCALIZAÇÃO: POVOADO SAÚDE - MACEIÓ / AL	CROQUIS DMT'S USINA CBUQ			
			JANEIRO / 2022	SEM ESCALA		TRECHO PAVIMENTADO

# USINA CBUQ - PISTA

## PAVIMENTADO - PARTE 2




- A

Av. Cachoeira do Meirim, 1340-1380 - Benedito Bentes  
Maceió - AL, 57084-304
- B

Maceió  
AL

Trajetos sugeridos

Av. Geraldo Sampaio 8,0 km,16 min

	OBSERVAÇÕES:	Secretaria Municipal de Infraestrutura			
		LITORAL NORTE LOCALIZAÇÃO: POVOADO SAÚDE - MACEIÓ / AL	CROQUIS DMT'S USINA CBUQ		
			JANEIRO / 2022	SEM ESCALA	

# USINA CBUQ - PISTA

## PAVIMENTADO - PARTE 3




- A

Maceió  
AL
- B

AL-101, 600 - Jacarecica, Maceió - AL, República  
Federativa do Brasil  
Jacarecica, Maceió - AL

Trajetos sugeridos

AL-101	1,5 km,2 min
--------	--------------

	OBSERVAÇÕES:	Secretaria Municipal de Infraestrutura			
		LITORAL NORTE LOCALIZAÇÃO: POVOADO SAÚDE - MACEIÓ / AL	CROQUIS DMT'S USINA CBUQ		
			JANEIRO / 2022	SEM ESCALA	


USINA CBUQ - PISTA  
PAVIMENTADO - PARTE 4




- A** R. da Barreira, 2 - Ipioca  
Maceió - AL
- B** R. Antônio Vasco, 143-39 - Riacho Doce  
Maceió - AL

Trajetos sugeridos

AL-101	8,6 km, 12 min
--------	----------------

	OBSERVAÇÕES:	Secretaria Municipal de Infraestrutura				
		LITORAL NORTE LOCALIZAÇÃO: POVOADO SAÚDE - MACEIÓ / AL	CROQUIS DMT'S USINA CBUQ			
			JANEIRO / 2022	SEM ESCALA		TRECHO PAVIMENTADO

# Material Betuminoso - Usina

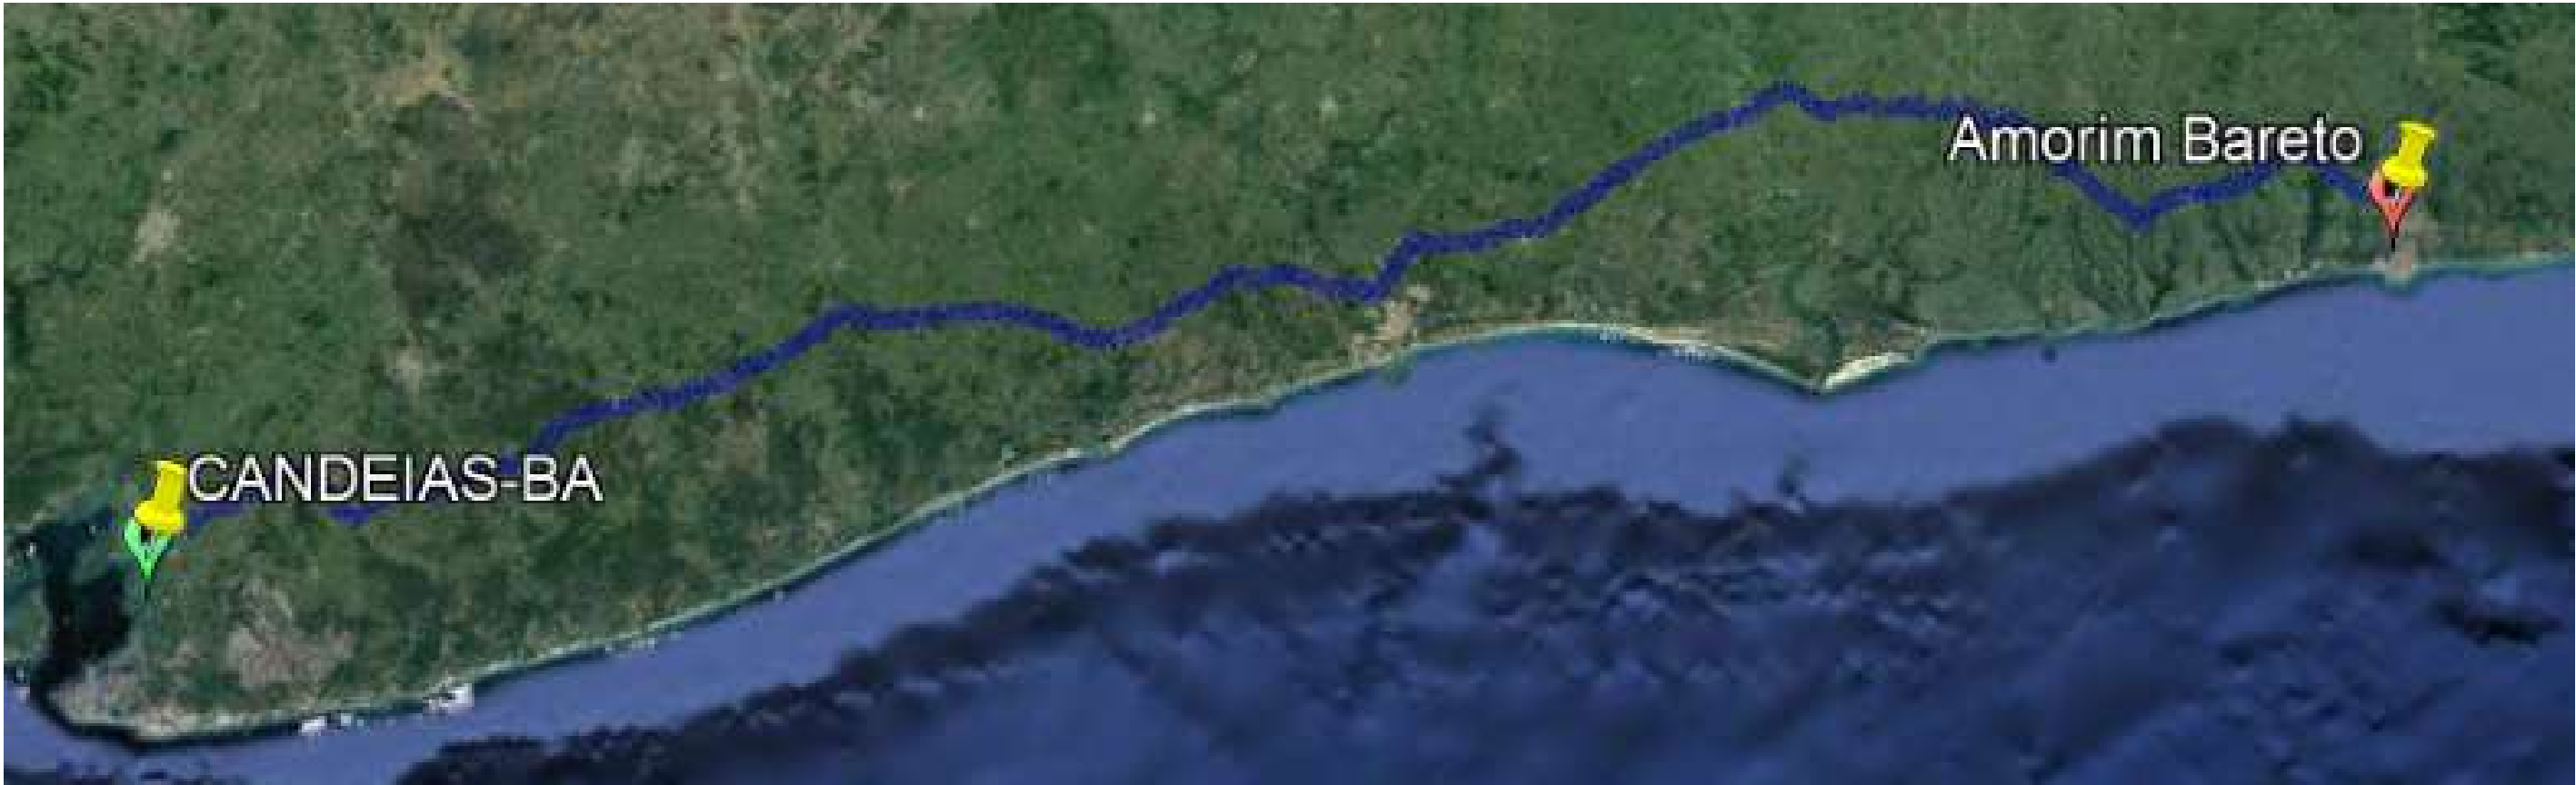


**A** Mataripe  
São Francisco do Conde - BA

**B** Santos Dumont  
Maceió - AL

Trajetos sugeridos

BA-099 e BR-101	582 km,8 h 35 min
BR-101	566 km,8 h 50 min

	OBSERVAÇÕES:	Secretaria Municipal de Infraestrutura				
		LITORAL NORTE LOCALIZAÇÃO: POVOADO SAÚDE - MACEIÓ / AL	CROQUIS DMT'S MATERIAL BETUMINOSO			
			JANEIRO / 2022	SEM ESCALA		TRECHO PAVIMENTADO



# Material Betuminoso - Usina




**A** R. Ferreira Neto, 301 - Piratininga  
Maracanaú - CE, 61902-193

**B** Santos Dumont  
Maceió - AL


Trajetos sugeridos

BR-104 942 km, 13 h 2 min

	OBSERVAÇÕES:	Secretaria Municipal de Infraestrutura			
		LITORAL NORTE LOCALIZAÇÃO: POVOADO SAÚDE - MACEIÓ / AL	CROQUIS DMT'S MATERIAL BETUMINOSO		
			JANEIRO / 2022	SEM ESCALA	TRECHO PAVIMENTADO



# Material Betuminoso - Usina

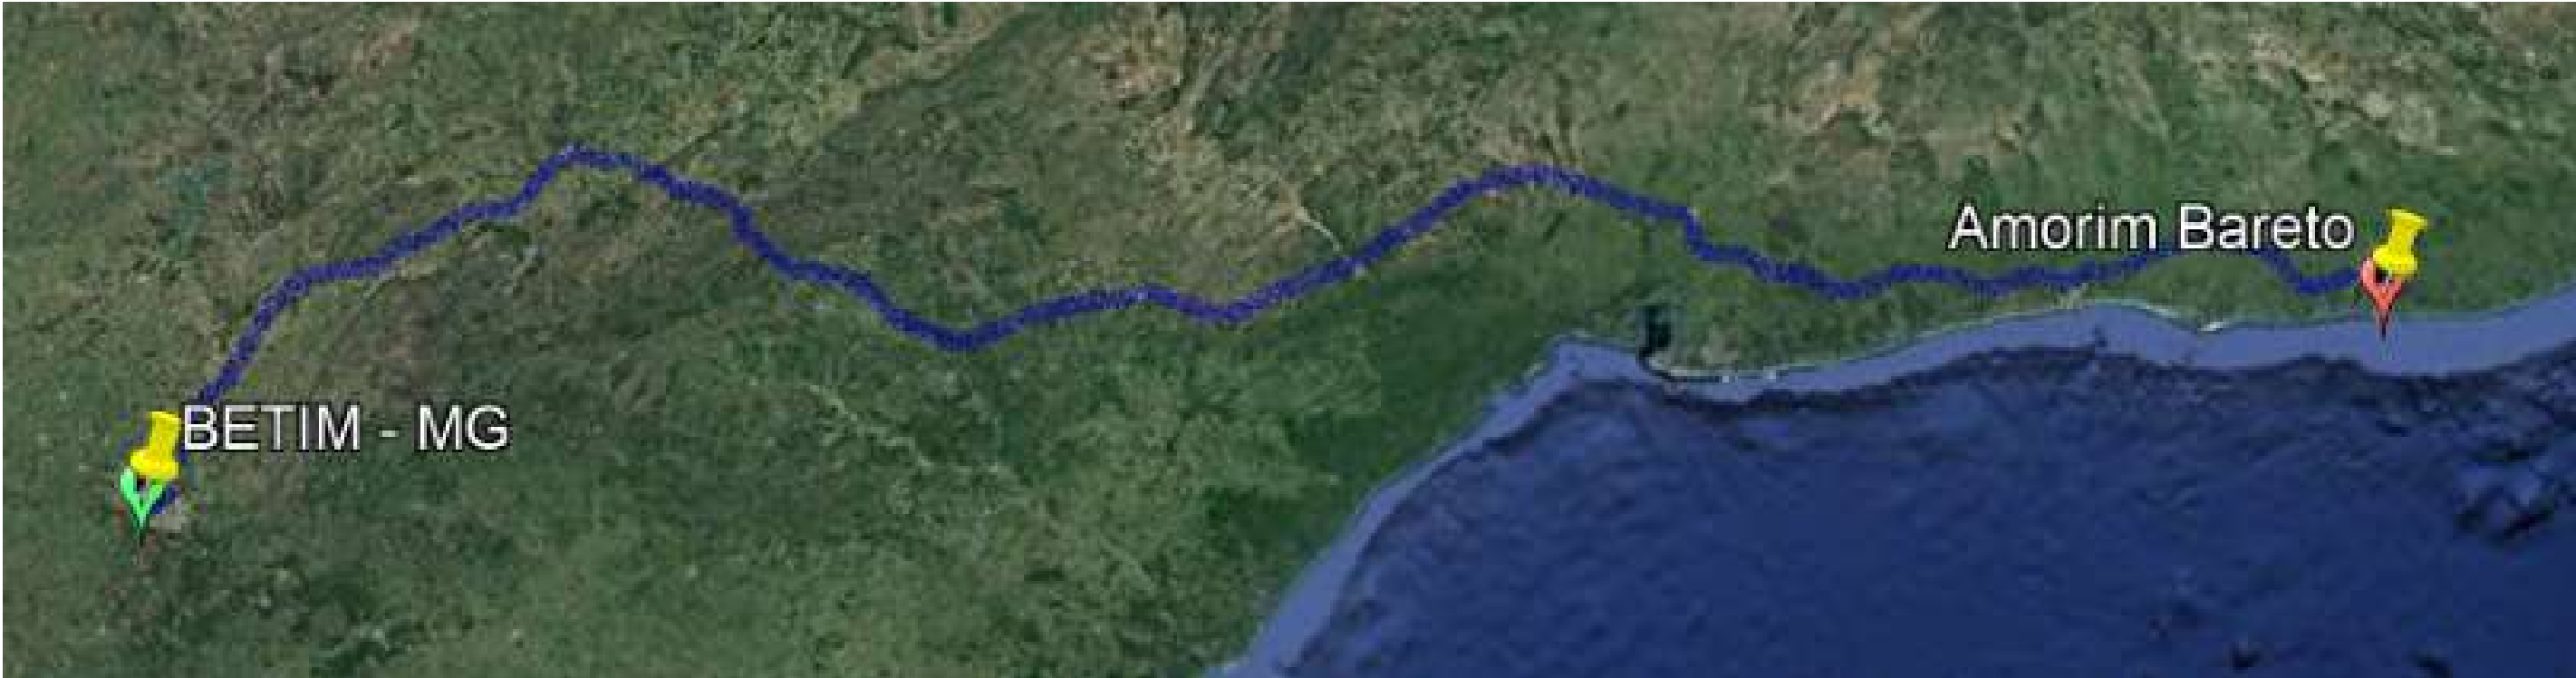

**A** PTB  
Betim - MG

**B** Santos Dumont  
Maceió - AL

Trajetos sugeridos

BR-116 e BR-101 1.861 km,28 h

Secretaria Municipal de Infraestrutura


LITORAL NORTE  
LOCALIZAÇÃO: POVOADO SAÚDE - MACEIÓ / AL

CROQUIS DMT'S  
MATERIAL BETUMINOSO

JANEIRO / 2022 SEM ESCALA TRECHO PAVIMENTADO



# Material Betuminoso - Usina

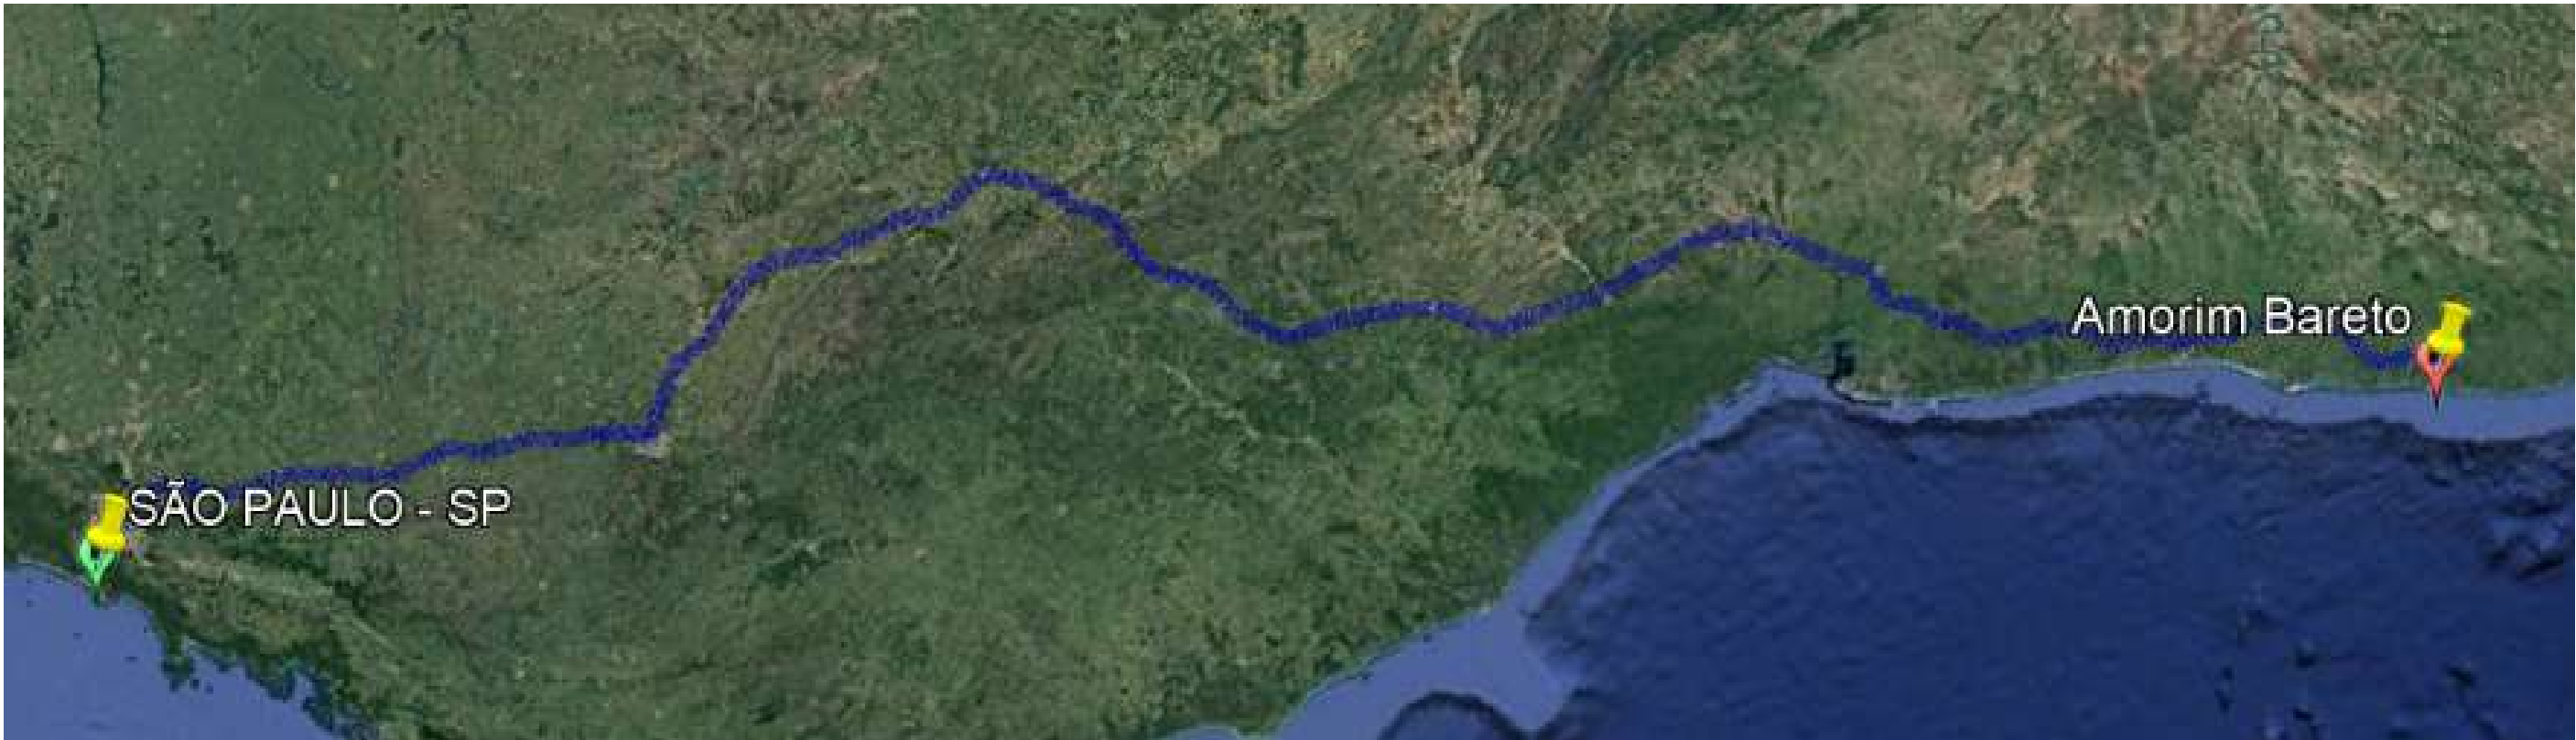

**A** Cruzeiro Quinhentista  
Cubatão - SP

**B** Santos Dumont  
Maceió - AL

Trajetos sugeridos

BR-381

2.464 km,35 h

OBSERVAÇÕES:

Secretaria Municipal de Infraestrutura

LITORAL NORTE  
LOCALIZAÇÃO: POVOADO SAÚDE - MACEIÓ / AL

CROQUIS DMT'S  
MATERIAL BETUMINOSO

JANEIRO / 2022


SEM ESCALA

TRECHO PAVIMENTADO



## **07. PROJETO BÁSICO DE SINALIZAÇÃO**



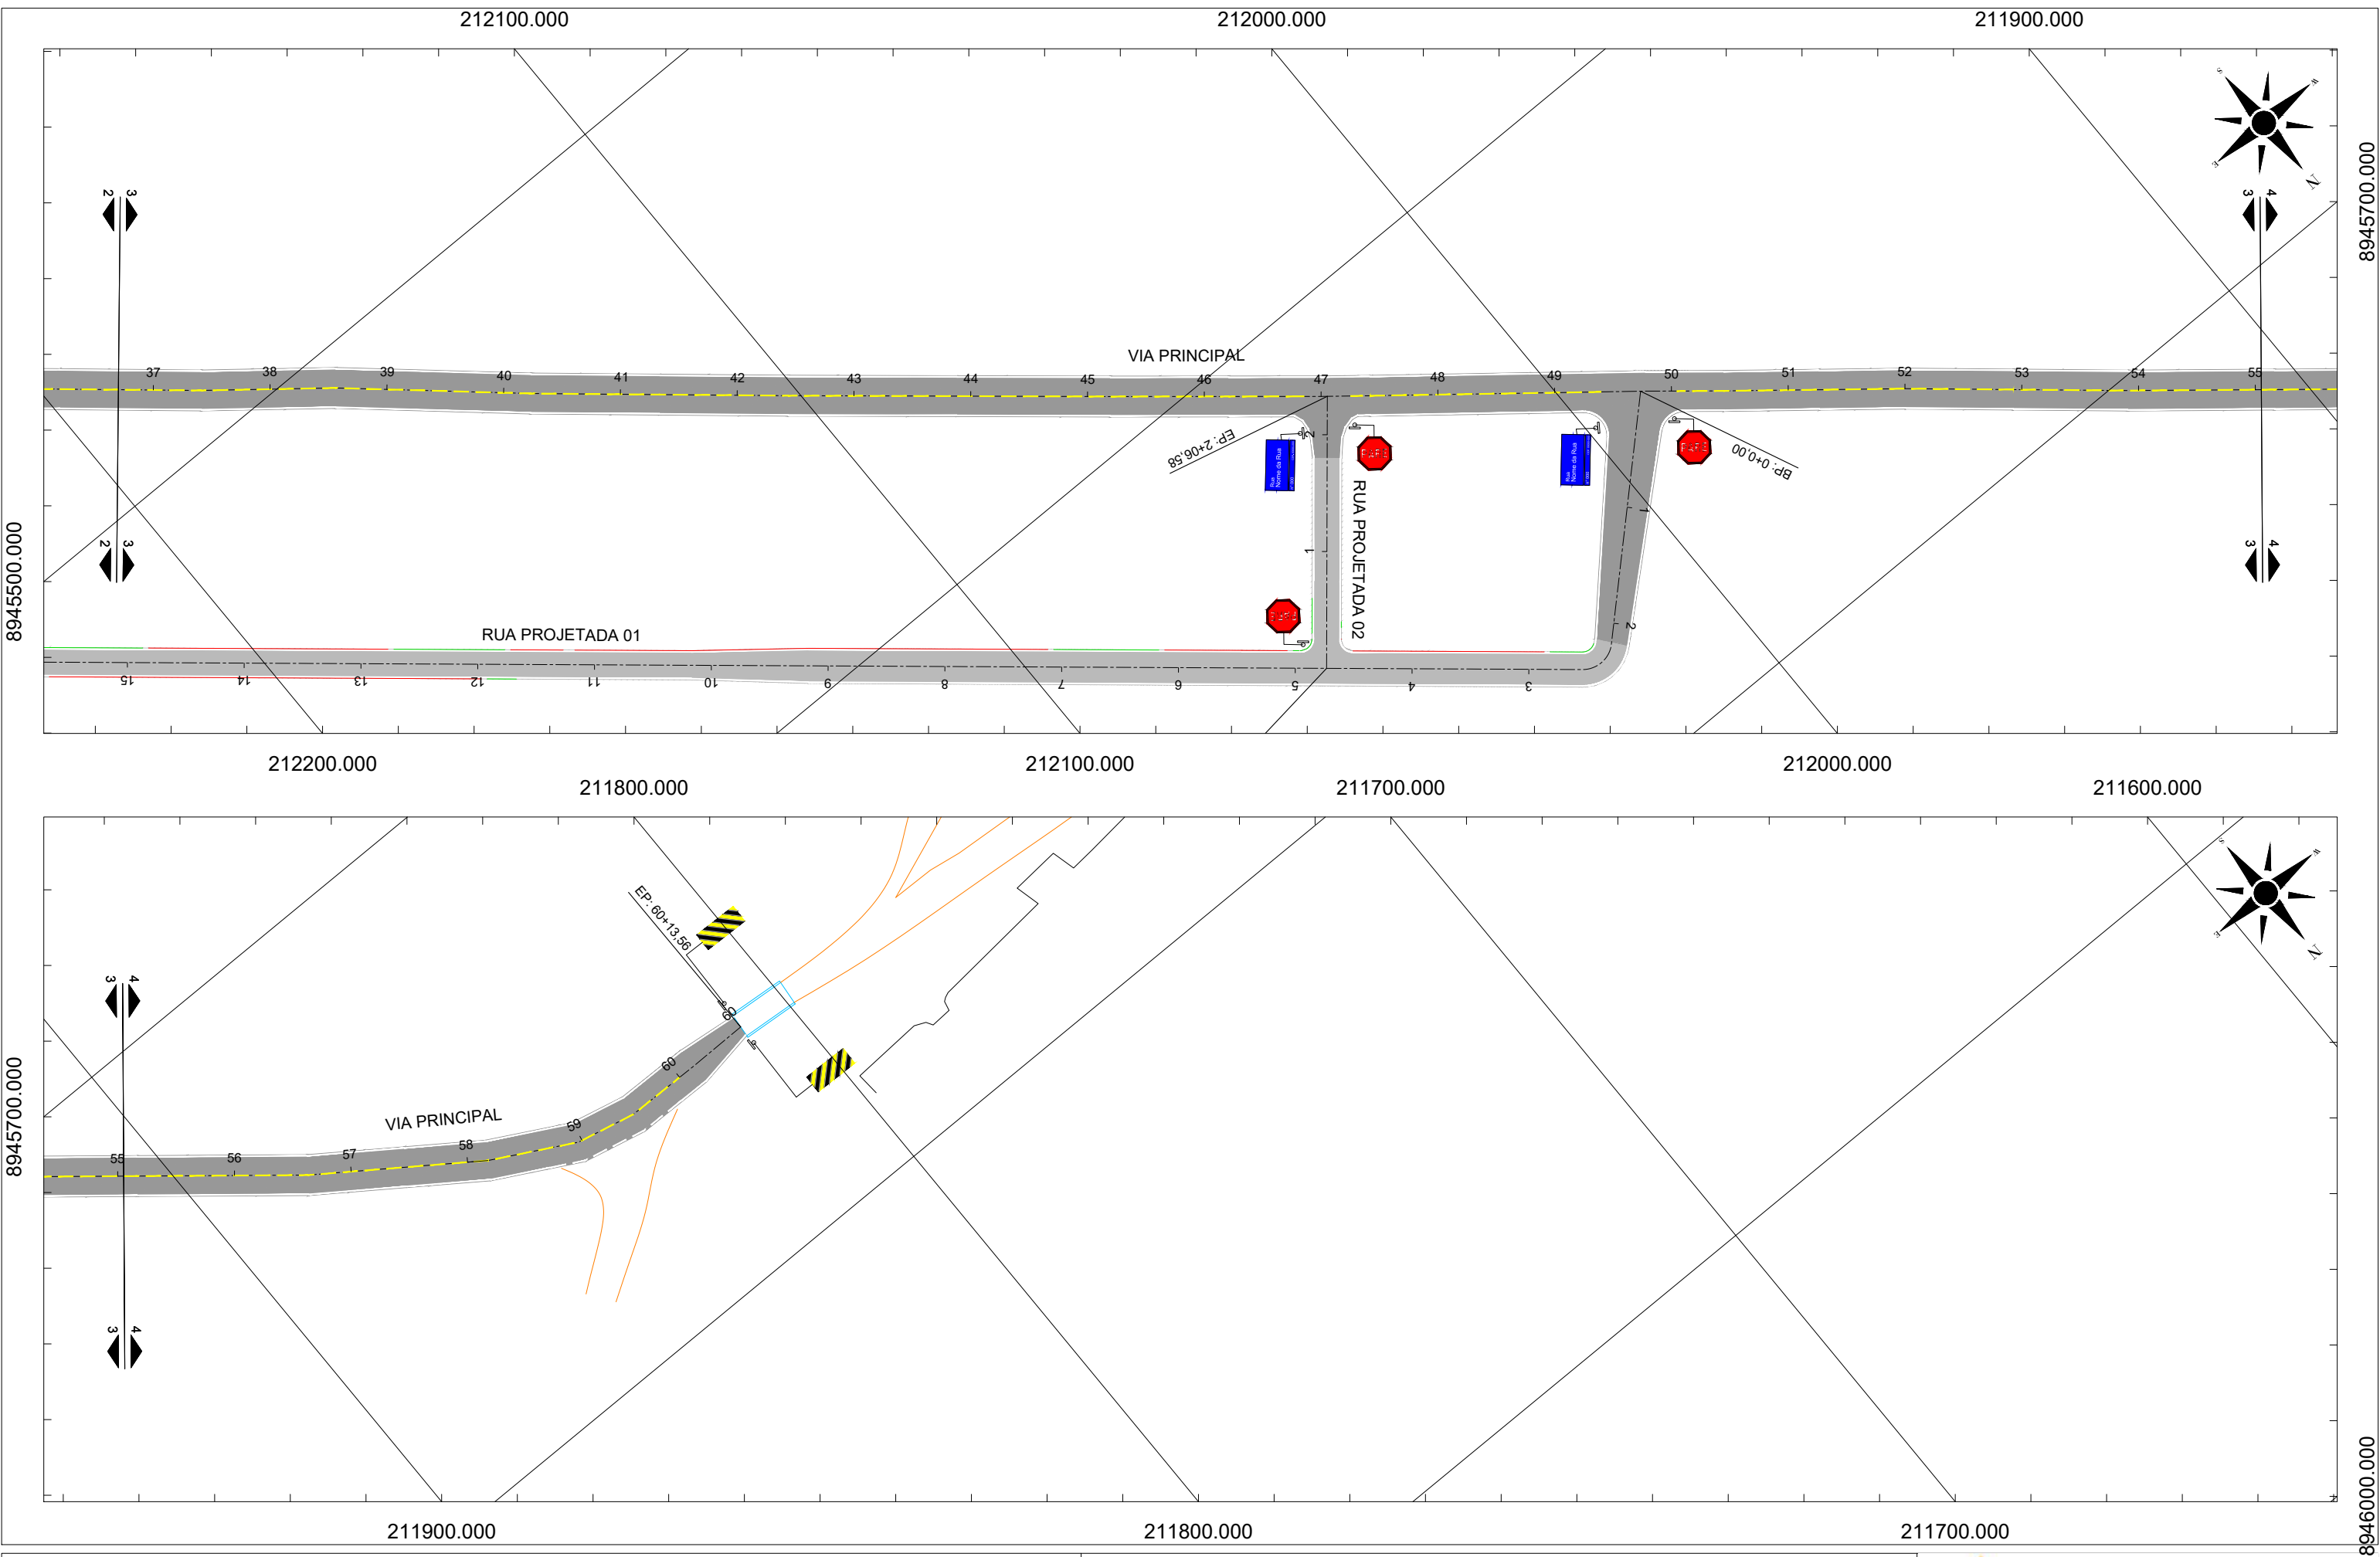

CONVENÇÕES:

- ALINHAMENTO
- 0+0,00
- ESTAQUEAMENTO
- POSTE

NOTAS:

- DIMENSÕES EM METROS;
- SISTEMAS DE COORDENADAS: SIRGAS 2000



PROJEÇÃO: UNIVERSAL TRANSVERSO DE MERCATOR (UTM)  
DATUM: SIRGAS 2000  
MERIDIANO CENTRAL: FUSO 25 - 36°W DE GR

SECRETARIA MUNICIPAL DE INFRAESTRUTURA - SEMINFRA

VIAS LOCAIS PROJETADAS	PROJETO BÁSICO DE SINALIZAÇÃO	
LOCALIZAÇÃO: POVOADO SAÚDE / IPOICA	PLANTA	
	1:1000	PROJETO BÁSICO

PREFEITURA DE MACEIÓ

BANCO DE DESENVOLVIMENTO DA AMÉRICA LATINA

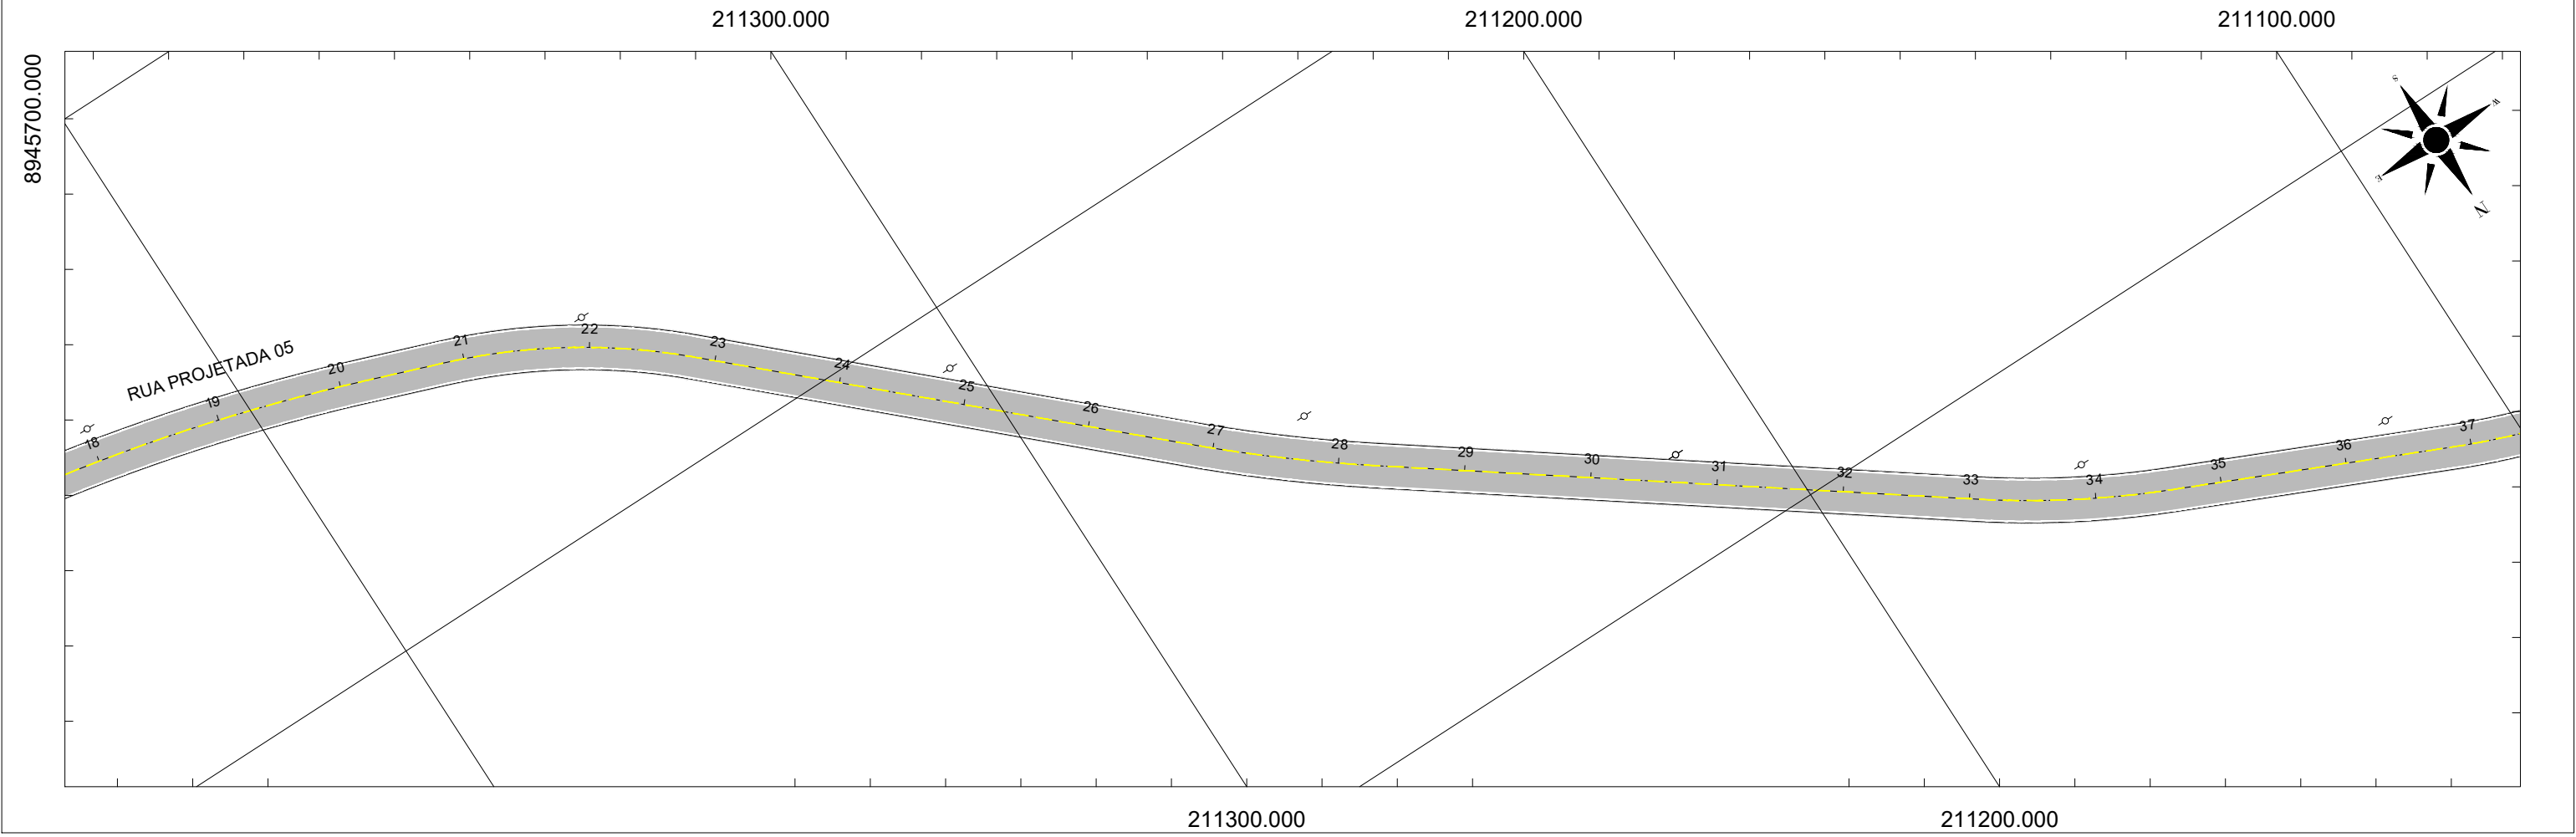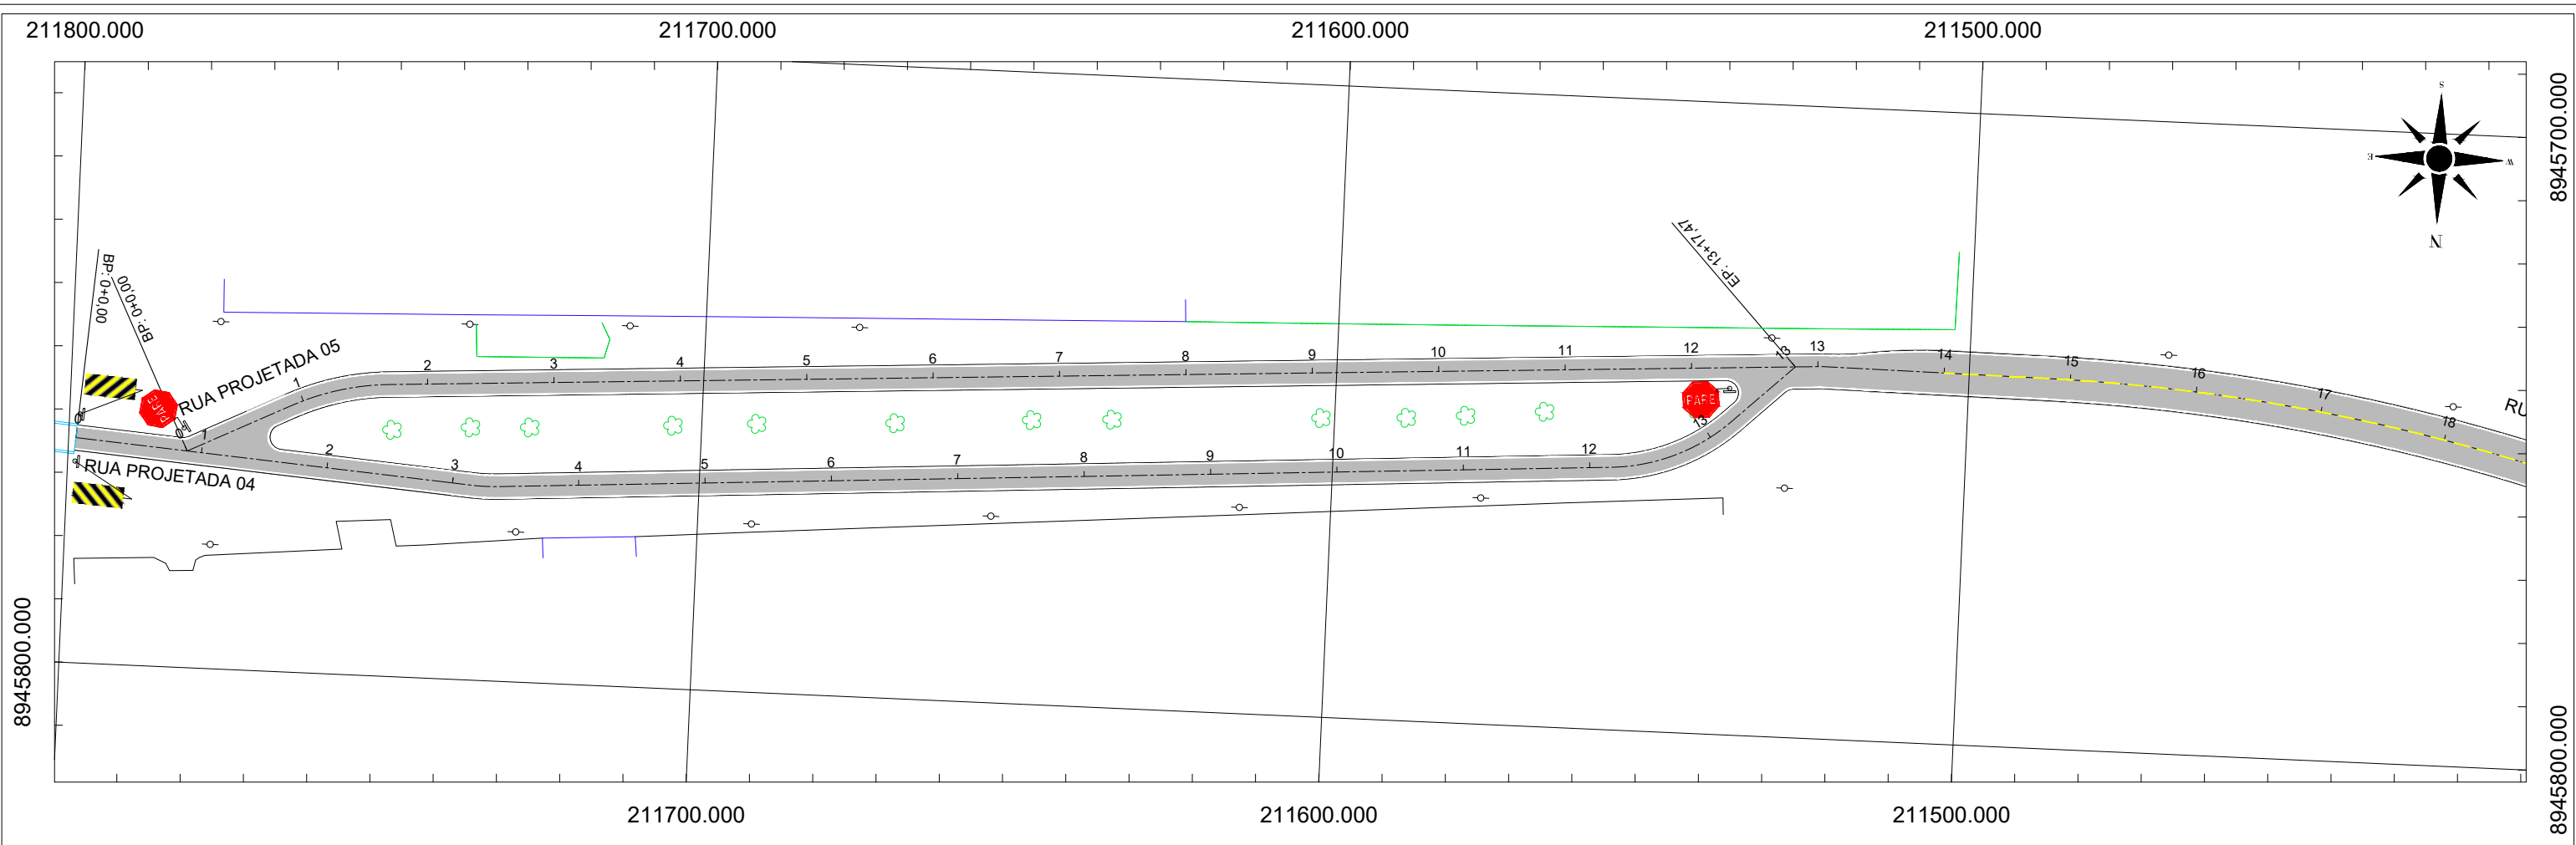

**OBSERVAÇÕES:**


- ALINHAMENTO
- 0+00 ESTAQUEAMENTO
- POSTE

**NOTAS:**


1. DIMENSÕES EM METROS;  
2. SISTEMAS DE CORRDENADAS:  
SIRGAS 2000  
PROJEÇÃO: UNIVERSAL TRANSVERSO DE MERCATOR (UTM)  
DATUM: SIRGAS 2000  
MERIDIANO CENTRAL: FUSO 25 -36°W DE GR

SECRETARIA MUNICIPAL DE INFRAESTRUTURA - SEMINFRA		
VIAS LOCAIS PROJETADAS LOCALIZAÇÃO: POVOADO SAÚDE / IPOICA	PROJETO BÁSICO DE SINALIZAÇÃO PLANTA	
	1:1000	PROJETO BÁSICO



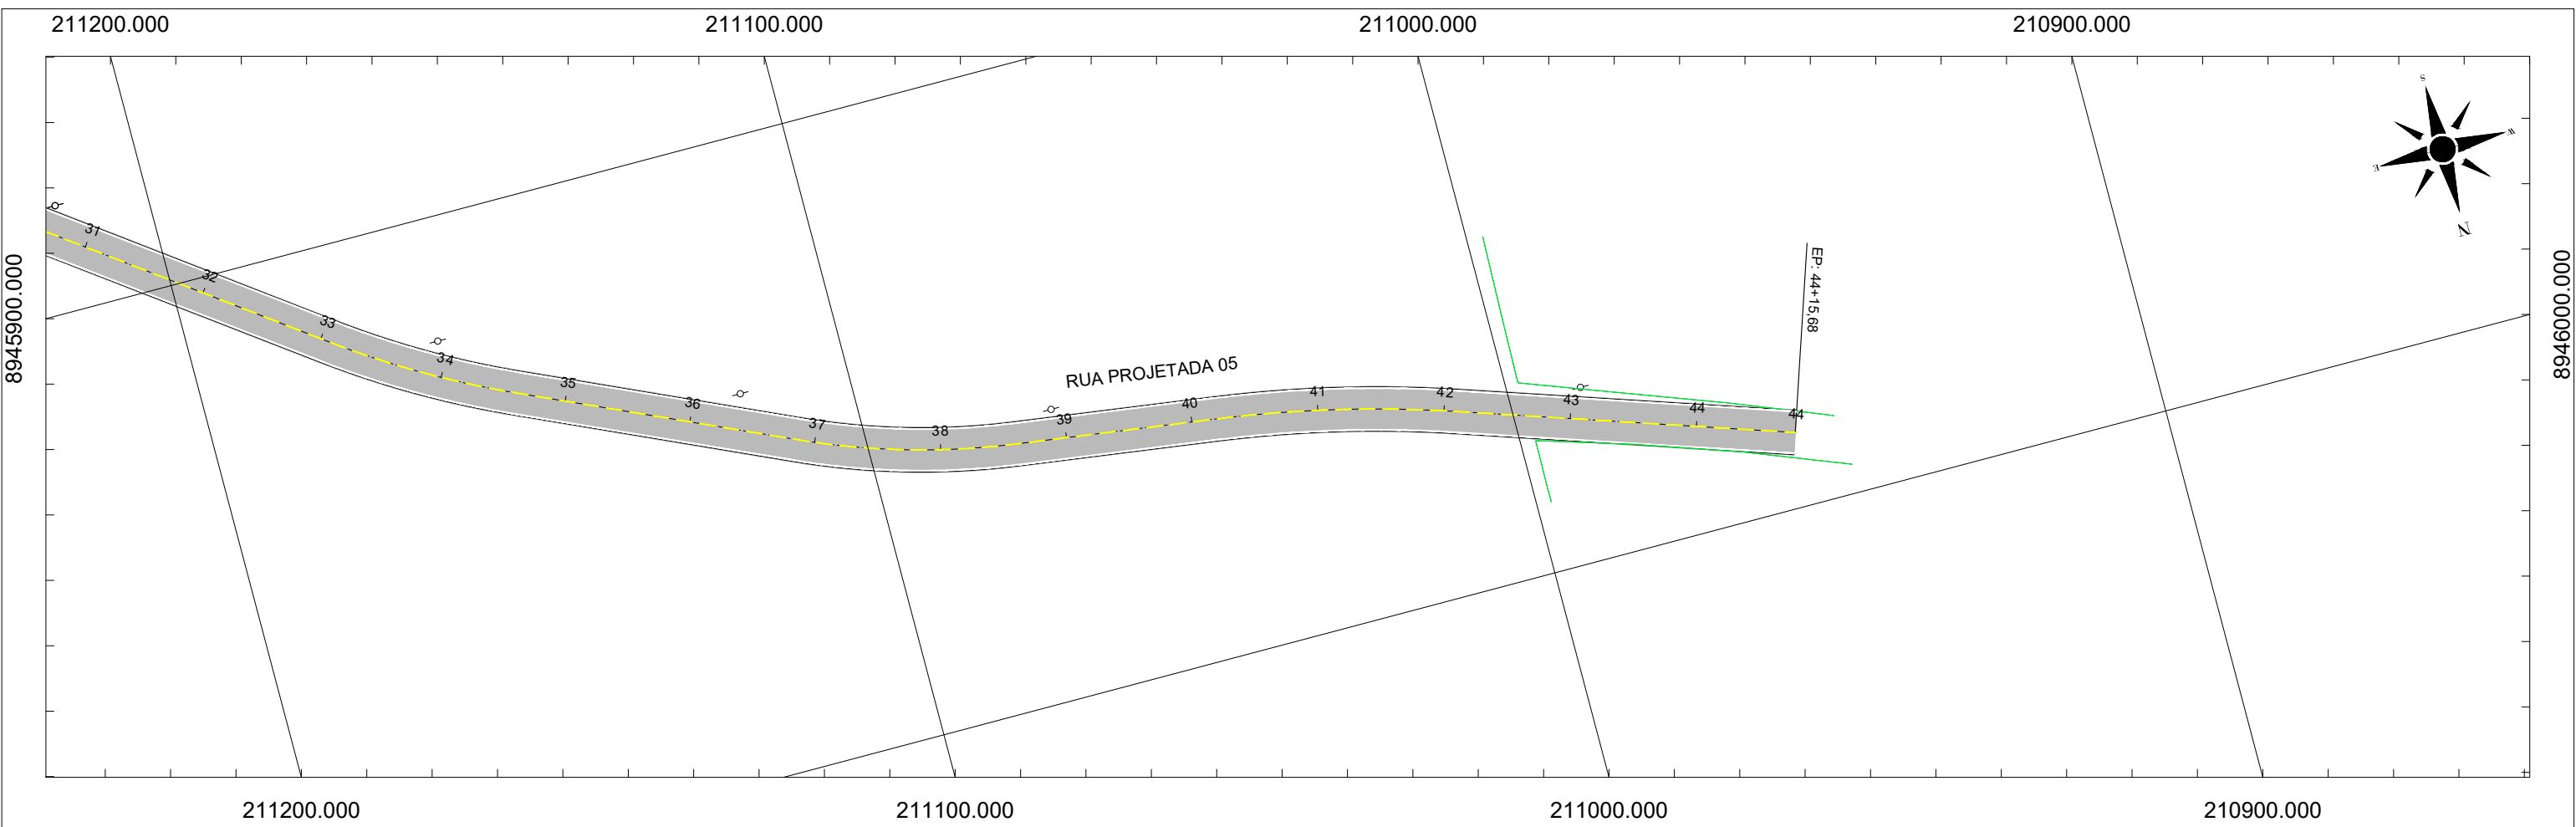

BLOQUEIO PARCIAL  
TRÁFEGO EM MEIA PISTA

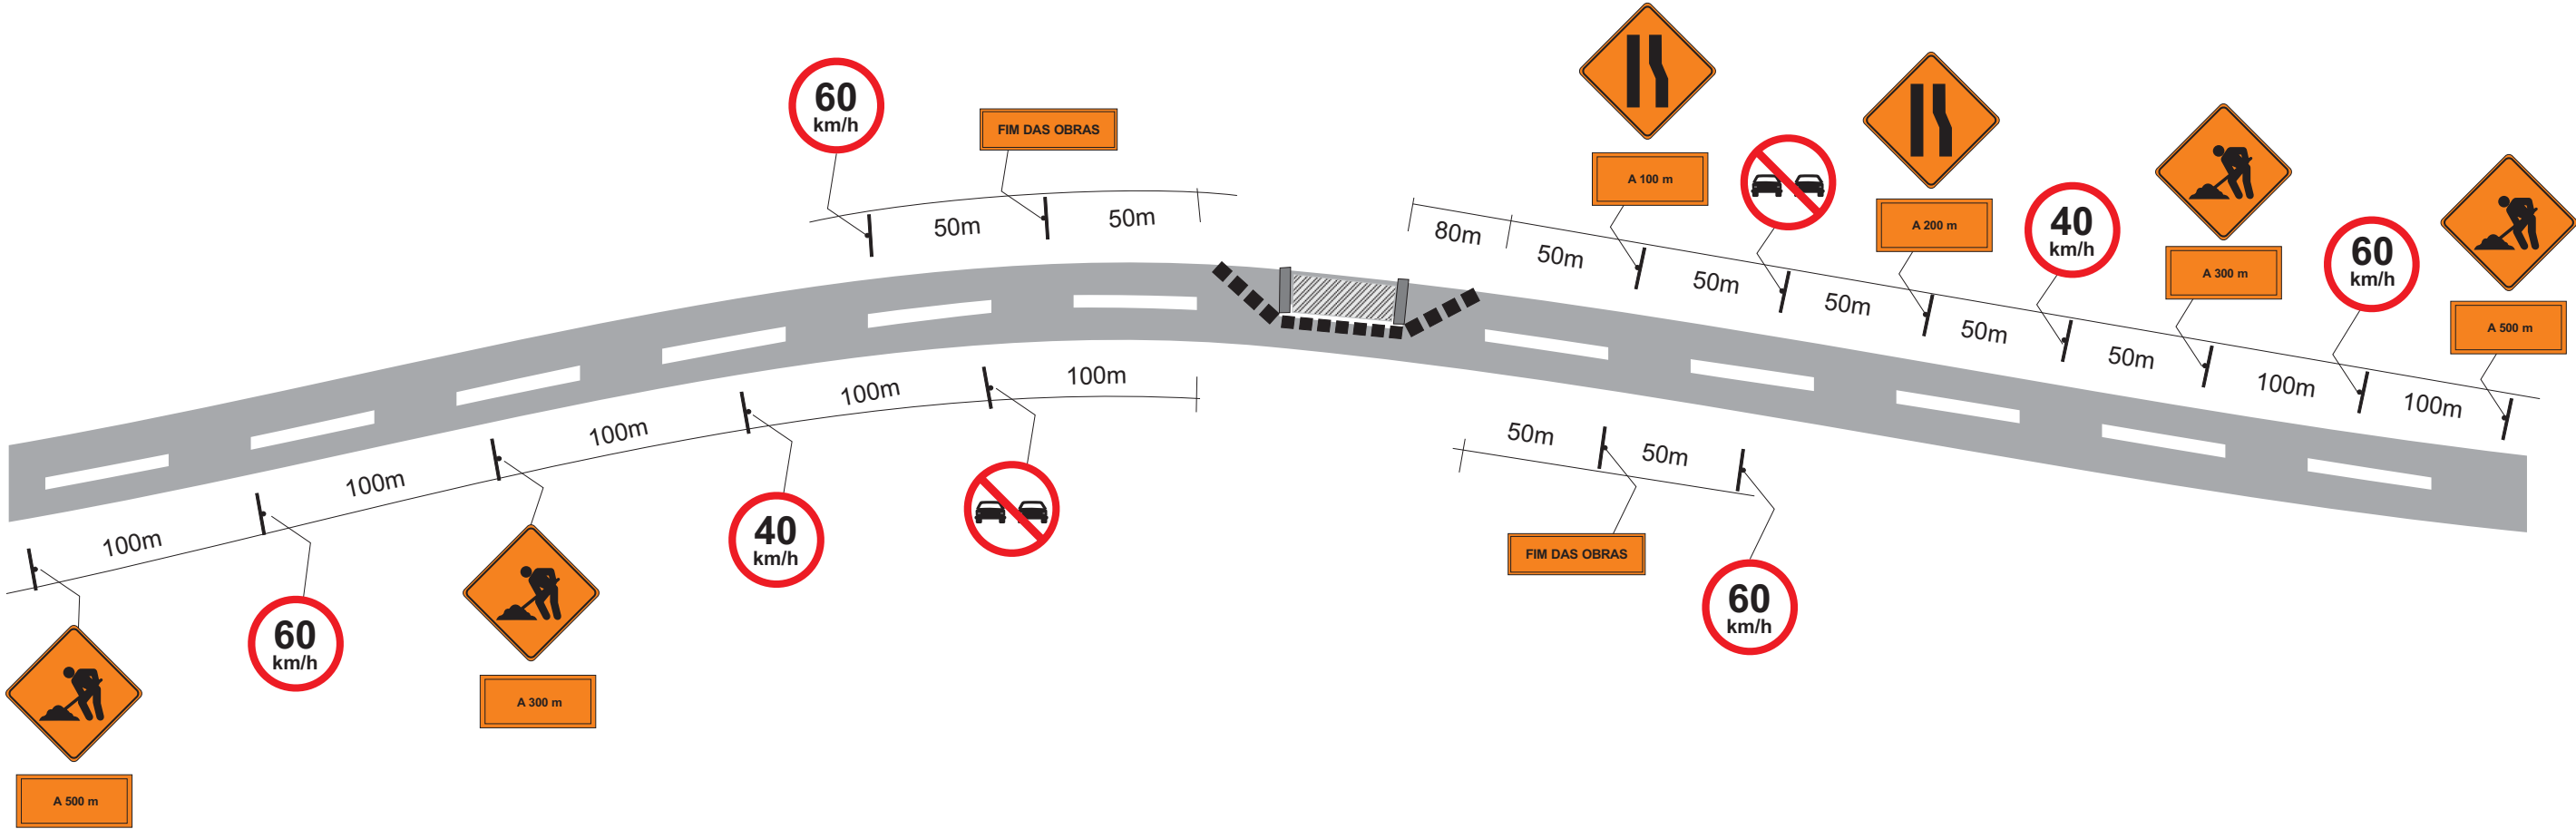

OBSERVAÇÕES:

SECRETARIA MUNICIPAL DE INFRAESTRUTURA - SEMINFRA

VIAS LOCAIS PROJETADAS  
LOCALIZAÇÃO: POVOADO SAÚDE


PROJETO BÁSICO DE SINALIZAÇÃO  
PROJETOS TIPOS

SEM ESCALA PROJETO BÁSICO




FIXAÇÃO DE PLACAS


A  
REGULAMENTAÇÃO  
Ø 1,00

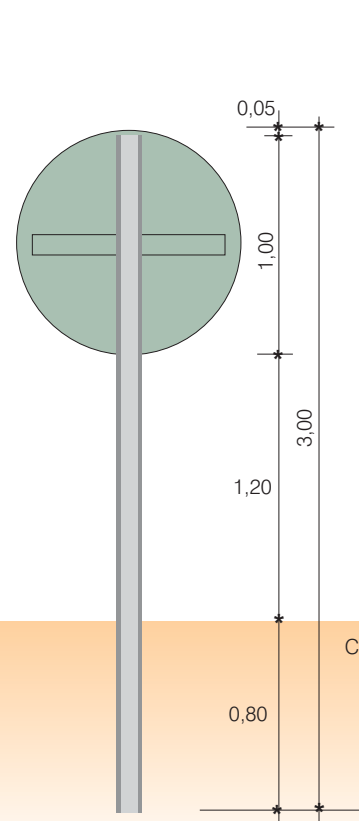


B  
ADVERTÊNCIA  
0,80 X 0,80

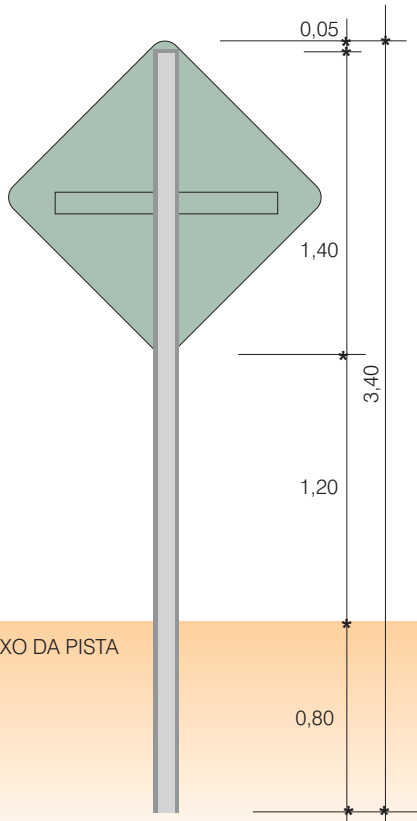


C  
MARCO  
QUILOMÉTRICO  
0,60 X 0,85

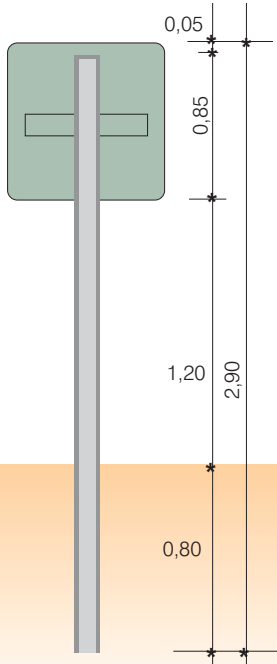

D  
INDICAÇÃO  
DE DIREÇÃO  
2,00 X 0,50

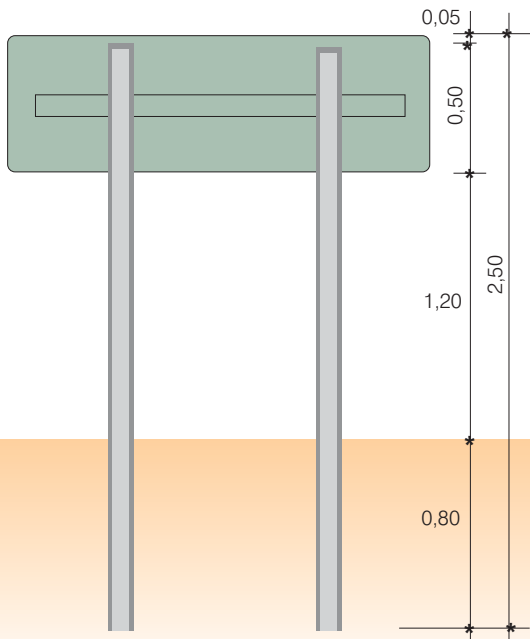

E  
INDICATIVA  
1,00 X 2,00  
1,00 X 2,50  
1,50 X 2,00  
1,50 X 3,00

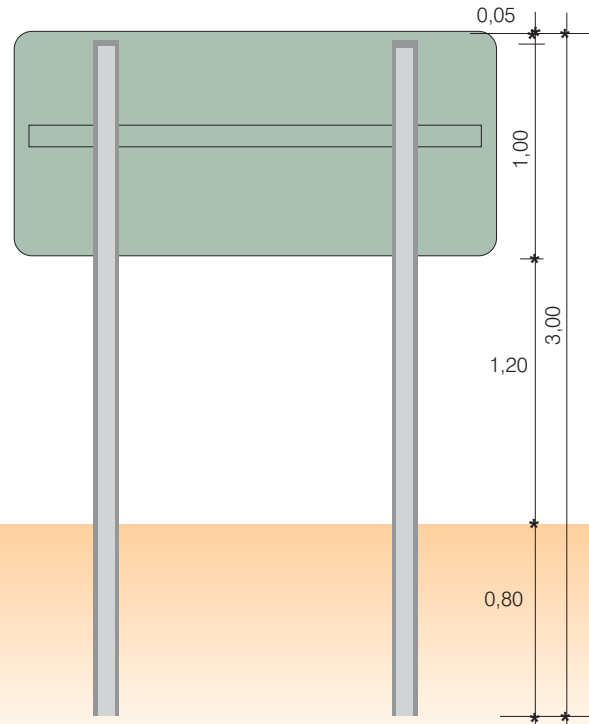

OBSERVAÇÕES:





SECRETARIA MUNICIPAL DE INFRAESTRUTURA - SEMINFRA

VIAS LOCAIS PROJETADAS  
LOCALIZAÇÃO: POVOADO SAÚDE


PROJETO BÁSICO DE SINALIZAÇÃO  
PROJETOS TIPOS

SEM ESCALA | PROJETO BÁSICO


LOCALIZAÇÃO SUPORTES

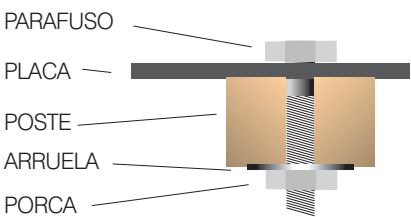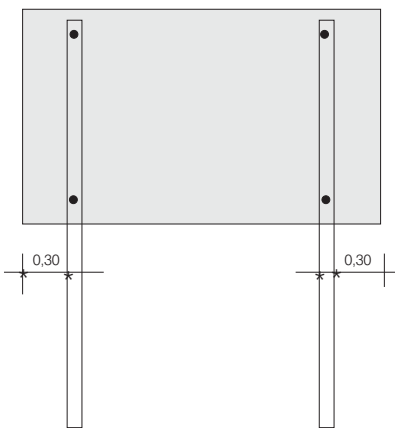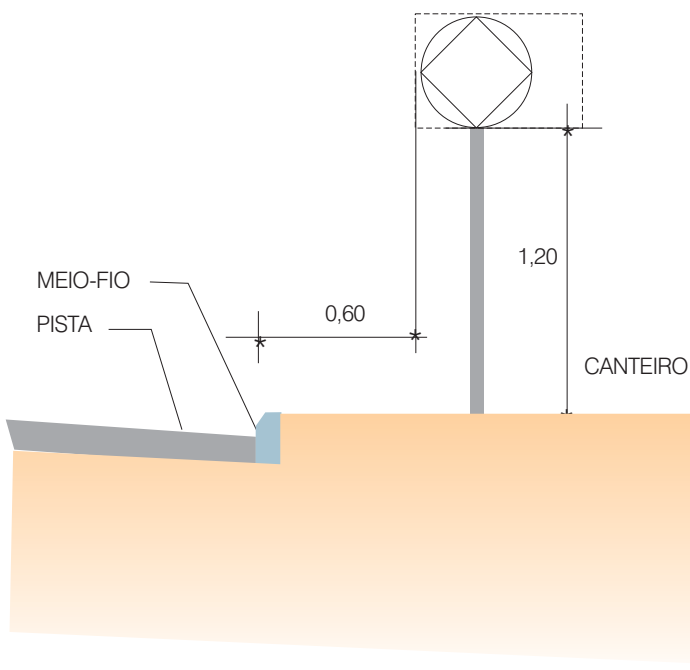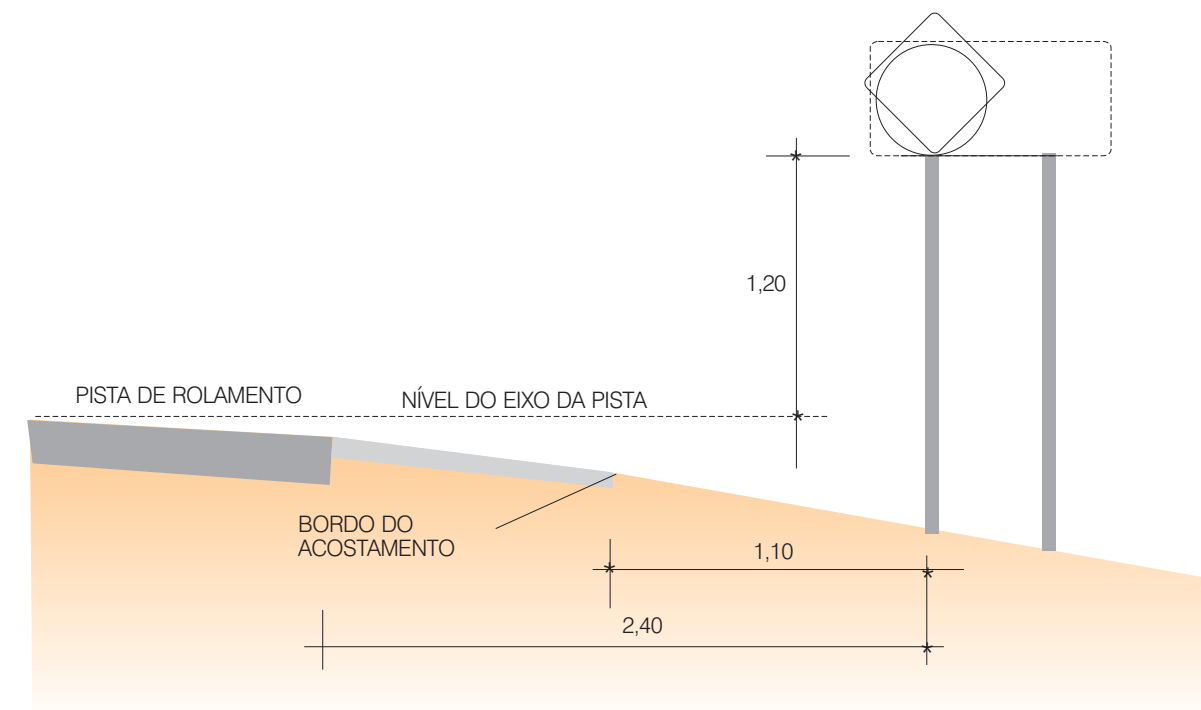


POSTE DE SUSTENTAÇÃO  
VISTA E CORTE

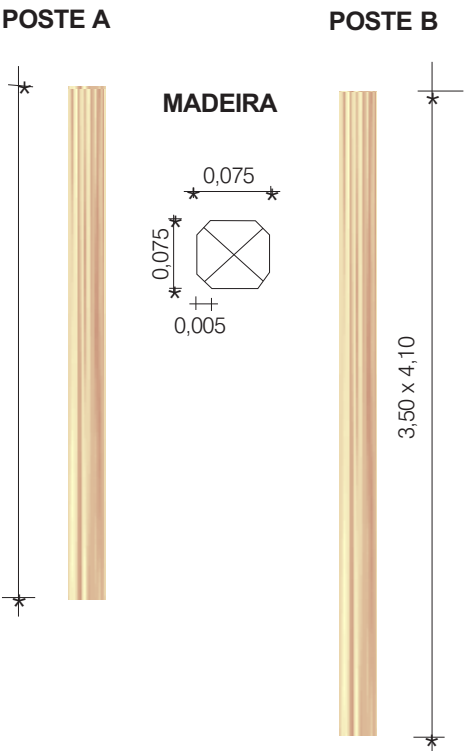


FUNDAÇÃO

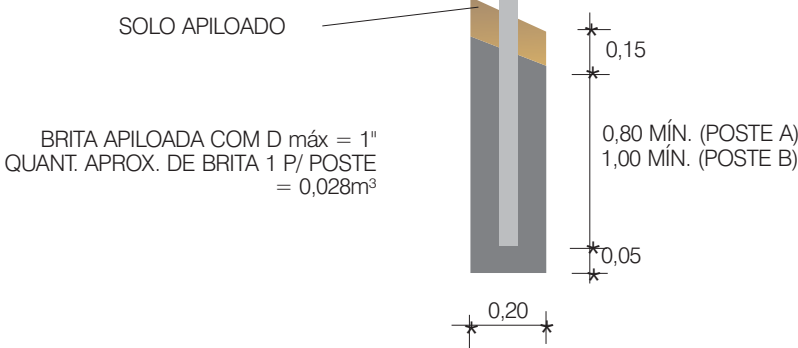

CAVA PARA  
SUSTENTAÇÃO DOS POSTES

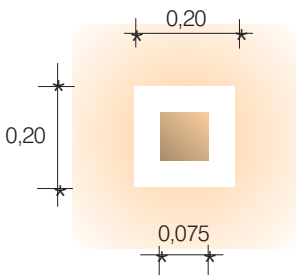

POSICIONAMENTO  
QUANTO AO EIXO DA RODOVIA

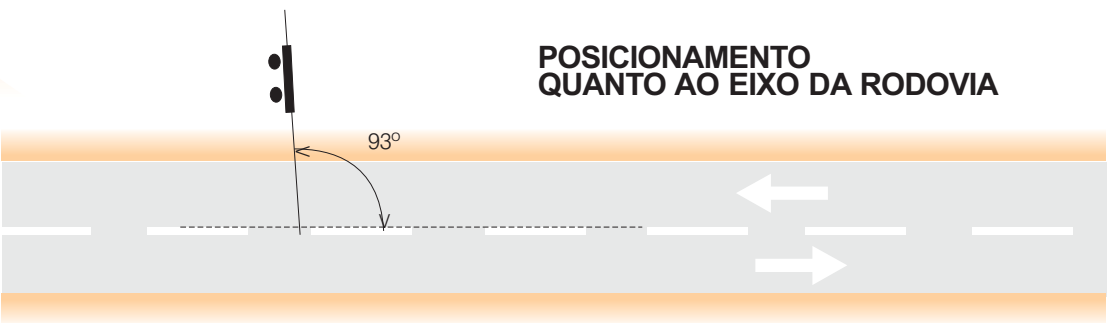

OBSERVAÇÕES:

SECRETARIA MUNICIPAL DE INFRAESTRUTURA - SEMINFRA

VIAS LOCAIS PROJETADAS  
LOCALIZAÇÃO: POVOADO SAÚDE

PROJETO BÁSICO DE SINALIZAÇÃO  
PROJETOS TIPOS

SEM ESCALA PROJETO BÁSICO



# PINTURA NO PAVIMENTO


TACHAS:

EIXO- TACHAS BIDIRECIONAIS AMARELAS COM ELEMENTOS REFLETIVOS AMARELOS, COM O ESPAÇAMENTO DE UMA TACHA A CADA 4,0 METROS.

- 1 -AS LINHAS DE EIXO SERÃO EXECUTADAS NA COR AMARELA COM ESPESSURA DE 0,10m.
- 2- AS LINHAS DE BORDO SERÃO EXECUTADAS NA COR BRANCA COM ESPESSURA DE 0,10m.
- 3- AS LINHAS DE BORDO SERÃO CONTÍNUA, DISTANTES 0,10m DO BORDO DO PAVIMENTO.

## DETALHE ESQUEMÁTICO

### POSICIONAMENTO DE TACHAS - LINHA DE EIXO E BORDO DA PISTA

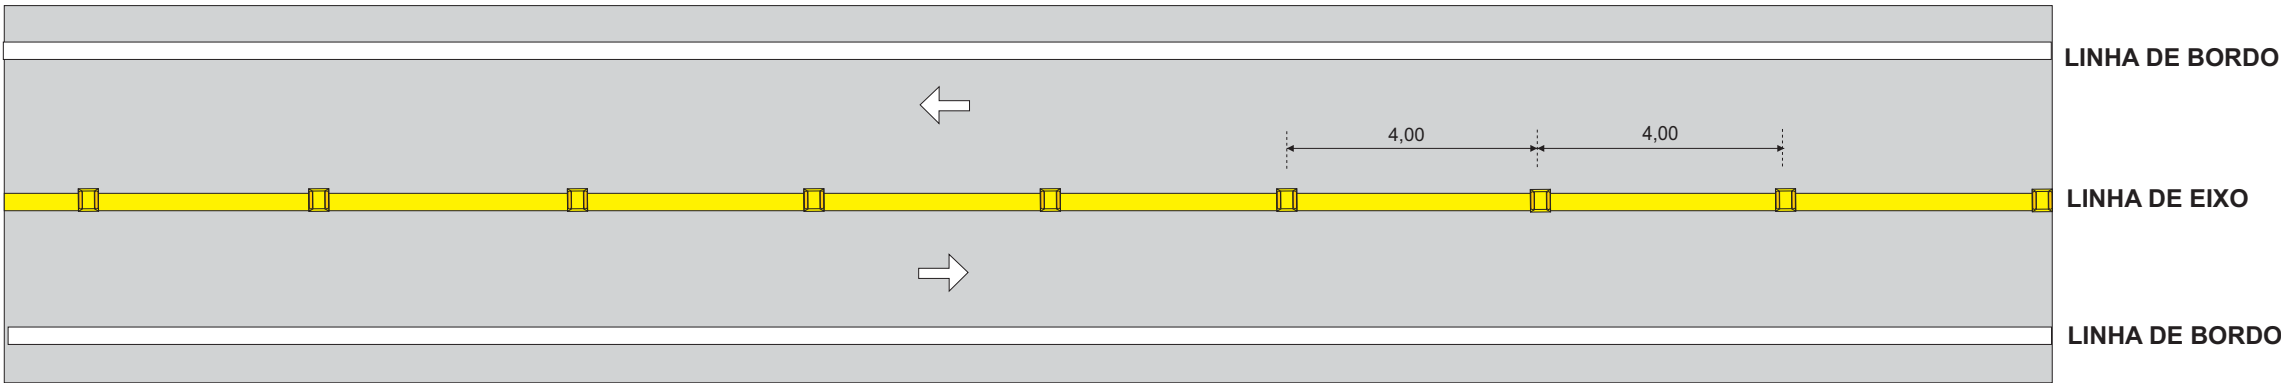


## PINTURA DE SETAS



DIMENSÕES RECOMENDADAS:  
VEL (km/h)  
40<V≤60 - A=5,00  
V>60 - A=7,50

## PINTURA DE ILHAS CANALIZADORAS DE TRÁFEGO

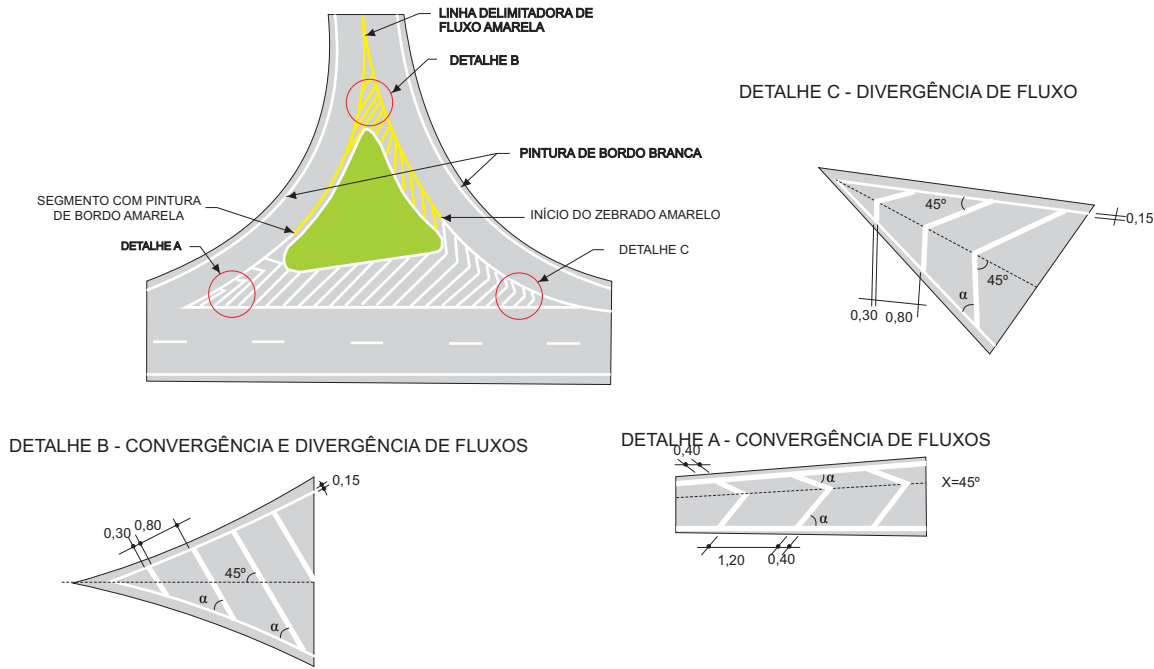

OBSERVAÇÕES:

SECRETARIA MUNICIPAL DE INFRAESTRUTURA - SEMINFRA

VIAS LOCAIS PROJETADAS  
LOCALIZAÇÃO: POVOADO SAÚDE

PROJETO BÁSICO DE SINALIZAÇÃO  
PROJETOS TIPOS

SEM ESCALA PROJETO BÁSICO




DESVIO DE TRAFEGO

A-21b. 1



0,80 x 0,80

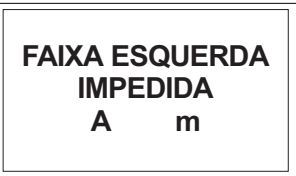

1,20 x 0,80

A-21a. 1



0,80 x 0,80



1,20 x 0,80

A-21c. 1



0,80 x 0,80




1,20 x 0,80

A-24. 1



0,80 x 0,80

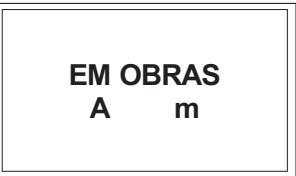


1,20 x 0,80

A-24. 2



0,80 x 0,80

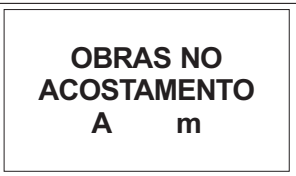

1,20 x 0,80

A-24. 3



0,80 x 0,80




1,20 x 0,80

A-50



0,80 x 0,80

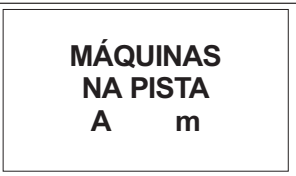

1,20 x 0,80

A-51



0,80 x 0,80




1,20 x 0,80

A-28. 1



0,80 x 0,80

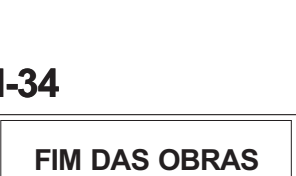

1,20 x 0,80

A-52



0,80 x 0,80



1,20 x 0,80

A-53



0,80 x 0,80



Ø x 0,80

A-54



0,80 x 0,80



Ø x 0,80



1,20 x 0,80

A-55



0,80 x 0,80



Ø x 0,80



1,20 x 0,80

I-34




1,20 x 0,80

I-35.1



1,20 x 0,80

I-33

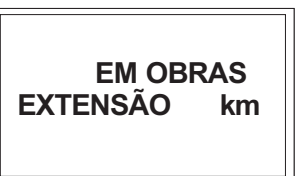

1,20 x 0,80

I-35.2



1,20 x 0,80

RE-2



1,20 x 0,80

R-19.1



Ø x 0,80

R-14. 1




Ø x 0,80



1,20 x 0,80

R-28. 1

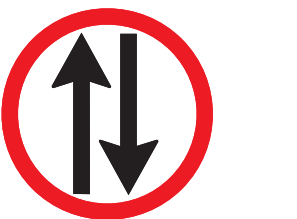

Ø x 0,80



1,20 x 0,80

OBSERVAÇÕES:

SECRETARIA MUNICIPAL DE INFRAESTRUTURA - SEMINFRA

VIAS LOCAIS PROJETADAS  
LOCALIZAÇÃO: POVOADO SAÚDE

PROJETO BÁSICO DE SINALIZAÇÃO  
PROJETOS TIPOS

SEM ESCALA PROJETO BÁSICO





SINALIZAÇÃO HORIZONTAL - NOTA DE SERVIÇO												
LOGRADOURO	ESTACA		EXTENSÃO (m)	TIPO DE MARCAÇÃO	LADO	LARGURA DA FAIXA (m)	CADÊNCIA t : e	TRAÇO t (m)	ESPAÇAMENTO e (m)	ÁREA (m²)	TACHAS REFLETIVAS	
	INCIAL	FINAL									EIXO - CADÊNCIA 4X4	BORDO - CADÊNCIA 8X8
RUA PROJETADA 1	0 + 3,50	19 + 2,80	379,30	Linha de borda de pista (LBO)	LE	0,10				37,93		48,00
	0 + 3,50	4 + 11,00	87,50	Linha de borda de pista (LBO)	LD	0,10				8,75		12,00
	4 + 16,00	17 + 0,00	244,00	Linha de borda de pista (LBO)	LD	0,10				24,40		32,00
	17 + 5,00	19 + 2,80	37,80	Linha de borda de pista (LBO)	LD	0,10				3,78		6,00
RUA PROJETADA 2	0 + 3,00	2 + 3,10	40,10	Linha de borda de pista (LBO)	LE	0,10				4,01		6,00
	0 + 3,00	2 + 3,10	40,10	Linha de borda de pista (LBO)	LD	0,10				4,01		6,00
RUA PROJETADA 3	0 + 2,50	2 + 3,20	40,70	Linha de borda de pista (LBO)	LE	0,10				4,07		6,00
	0 + 2,50	2 + 3,20	40,70	Linha de borda de pista (LBO)	LD	0,10				4,07		6,00
RUA PROJETADA 04	0 + 0,00	13 + 13,00	273,00	Linha de borda de pista (LBO)	LD	0,10				27,30		35,00
	0 + 0,00	0 + 18,00	18,00	Linha de borda de pista (LBO)	LE	0,10				1,80		3,00
	1 + 10,00	13 + 13,00	243,00	Linha de borda de pista (LBO)	LE	0,10				24,30		31,00
RUA PROJETADA 05	0 + 3,50	44 + 15,70	892,20	Linha de borda de pista (LBO)	LE	0,10				89,22		113,00
	14 + 0,00	44 + 15,70	615,70	Linha de fluxo oposto (LFO-2)	EIXO	0,10	1:1	2,00	2,00	30,79	155,00	
	0 + 3,50	12 + 8,30	244,80	Linha de borda de pista (LBO)	LD	0,10				24,48		32,00
	12 + 17,00	44 + 15,70	638,70	Linha de borda de pista (LBO)	LD	0,10				63,87		81,00
VIA PRINCIPAL	0 + 0,00	60 + 13,60	1.213,60	Linha de borda de pista (LBO)	LE	0,10				121,36		153,00
	1 + 0,00	4 + 0,00	60,00	Linha de fluxo oposto (LFO-3)	EIXO	0,10				12,00	16,00	
	4 + 0,00	20 + 0,00	320,00	Linha de fluxo oposto (LFO-2)	EIXO	0,10	1:1	2,00	2,00	16,00	81,00	
	20 + 0,00	23 + 0,00	60,00	Linha de fluxo oposto (LFO-4)	EIXO	0,10				9,00	16,00	
	23 + 0,00	28 + 0,00	100,00	Linha de fluxo oposto (LFO-3)	EIXO	0,10				20,00	26,00	
	28 + 0,00	31 + 0,00	60,00	Linha de fluxo oposto (LFO-4)	EIXO	0,10				9,00	16,00	
	34 + 9,00	34 + 17,00	8,00	Linha de fluxo oposto (LFO-2)	EIXO	0,10	1:1	2,00	2,00	0,40	3,00	
	34 + 17,00	46 + 17,00	240,00	Linha de fluxo oposto (LFO-2)	EIXO	0,10	1:1	2,00	2,00	12,00	61,00	
	46 + 17,00	47 + 5,00	8,00	Linha de fluxo oposto (LFO-2)	EIXO	0,10	1:1	2,00	2,00	0,40	3,00	
	47 + 5,00	49 + 8,00	43,00	Linha de fluxo oposto (LFO-2)	EIXO	0,10	1:1	2,00	2,00	2,15	12,00	
	49 + 8,00	50 + 1,00	13,00	Linha de fluxo oposto (LFO-2)	EIXO	0,10	1:1	2,00	2,00	0,65	4,00	
	50 + 1,00	60 + 0,00	199,00	Linha de fluxo oposto (LFO-2)	EIXO	0,10	1:1	2,00	2,00	9,95	51,00	
	0 + 0,00	34 + 11,00	691,00	Linha de borda de pista (LBO)	LD	0,10				69,10		87,00
	34 + 16,00	46 + 19,00	243,00	Linha de borda de pista (LBO)	LD	0,10				24,30		31,00
	47 + 4,00	49 + 9,00	45,00	Linha de borda de pista (LBO)	LD	0,10				4,50		7,00
	49 + 19,00	58 + 13,00	174,00	Linha de borda de pista (LBO)	LD	0,10				17,40		23,00
	58 + 13,00	59 + 16,00	23,00	Linha de continuidade (LCO)	LD	0,10	1:1	1,00	1,00	1,15		4,00
	59 + 16,00	60 + 13,60	17,60	Linha de borda de pista (LBO)	LD	0,10				1,76		3,00
TOTAL =										683,90	444,00	725,00

MARCAÇÃO HORIZONTAL - NOTA DE SERVIÇO												
LOGRADOURO	ESTACA		EXTENSÃO (m)	TIPO DE MARCAÇÃO	LADO	LARGURA DA FAIXA (m)	CADÊNCIA t : e	TRAÇO t (m)	ESPAÇAMENTO e (m)	ÁREA (m²)	TACHÕES REFLETIVOS	
	INCIAL	FINAL									EIXO - CADÊNCIA 1X1	BORDO - CADÊNCIA 1X1
VIA PRINCIPAL	0 + 0,00	1 + 0,00	40,90	Zebrado	-	0,10				4,09		20,00
	0 + 0,00	1 + 0,00	23,68	Zebrado	-	0,40				9,47		
TOTAL =										13,56	0,00	20,00

OBSERVAÇÕES:



SECRETARIA MUNICIPAL DE INFRAESTRUTURA - SEMINFRA

VIAS LOCAIS PROJETADAS  
LOCALIZAÇÃO: POVOADO SAÚDE

PROJETO BÁSICO DE SINALIZAÇÃO  
NOTA DE SERVIÇO

SEM ESCALA

PROJETO BÁSICO



SINALIZAÇÃO VERTICAL - NOTA DE SERVIÇO									
LOGRADOURO	ESTACA	TIPO	DESCRIÇÃO DA PLACA	LADO	Ø (m)	LADO (m)	L x H (m)	Área (m²)	QTD. (un)
RUA PROJETADA 01	0 + 4,00	R-1	PARE	LE		0,331		0,285	1,00
	0 + 4,00	I-1	IDENTIFICAÇÃO DE RUA	LD			0,45 x 0,25	0,113	1,00
RUA PROJETADA 02	0 + 4,00	R-1	PARE	LE		0,331		0,285	1,00
	2 + 2,00	R-1	PARE	LD		0,331		0,285	1,00
	2 + 2,00	I-1	IDENTIFICAÇÃO DE RUA	LE			0,45 x 0,25	0,113	1,00
RUA PROJETADA 03	0 + 4,00	R-1	PARE	LE		0,331		0,285	1,00
	2 + 2,00	R-1	PARE	LD		0,331		0,285	1,00
	2 + 2,00	I-1	IDENTIFICAÇÃO DE RUA	LE			0,45 x 0,25	0,113	1,00
RUA PROJETADA 04	0 + 0,00	MP	MARCADOR DE PERIGO	LE			0,30 x 0,90	0,270	1,00
	0 + 0,00	MP	MARCADOR DE PERIGO	LD			0,30 x 0,90	0,270	1,00
	13 + 11,00	R-1	PARE	LE		0,331		0,285	1,00
RUA PROJETADA 05	0 + 3,50	R-1	PARE	LE		0,331		0,285	1,00
VIA PRINCIPAL	0 + 0,00	R-1	PARE	LE		0,331		0,285	1,00
	20 + 0,00	R-7	PROIBIDO ULTRAPASSAR	LD	0,80			0,503	1,00
	31 + 0,00	R-7	PROIBIDO ULTRAPASSAR	LE	0,80			0,503	1,00
	60 + 13,60	MP	MARCADOR DE PERIGO	LE			0,30 x 0,90	0,270	1,00
	60 + 13,60	MP	MARCADOR DE PERIGO	LD			0,30 x 0,90	0,270	1,00
TOTAL =								4,700	17,00

OBSERVAÇÕES:

SECRETARIA MUNICIPAL DE INFRAESTRUTURA - SEMINFRA

VIAS LOCAIS PROJETADAS  
LOCALIZAÇÃO: POVOADO SAÚDE

PROJETO BÁSICO DE SINALIZAÇÃO  
NOTA DE SERVIÇO

SEM ESCALA   PROJETO BÁSICO



RESUMO DE SERVIÇOS DE SINALIZAÇÃO				
Código	Fonte	Descrição	Unidade	Quantidade
CP-5213409-04305412	PRÓPRIA	Pintura de faixa com termoplástico por aspersão - espessura de 1,5 mm	m²	683,90
CP-5213406-615316	PRÓPRIA	Pintura de setas e zebrados - tinta base acrílica emulsionada em água - espessura de 0,4 mm	m²	13,56
CP-5219623-35748316	PRÓPRIA	Tacha refletiva em resina sintética - bidirecional tipo III - com um pino - fornecimento e colocação	un	1.169,00
COMP-27451776	PRÓPRIA	Tachão refletivo em resina sintética - bidirecional - fornecimento e colocação	un	20,00
CP-5213445-7163186	PRÓPRIA	Placa de regulamentação em aço, R1 lado 0,331 m - película retrorrefletiva tipo I + SI - fornecimento e implantação	un	8,00
COMP-38374659	PRÓPRIA	Placa de regulamentação em aço D = 0,80 m - película retrorrefletiva tipo I + SI - Fornecimento e implantação	un	2,00
CP-5213572-8262644	PRÓPRIA	Placa em aço - película III + III - fornecimento e implantação	m²	0,34
CP-5213856-567425	PRÓPRIA	Fornecimento e implantação de suporte metálico galvanizado para placa de regulamentação - R1 - lado de 0,331 m	un	8,00
CP-5213864-87741603	PRÓPRIA	Fornecimento e implantação de suporte metálico galvanizado para placa de regulamentação - D = 0,80 m	un	2,00
CP-5213856-567425	PRÓPRIA	Fornecimento e implantação de suporte metálico galvanizado para placa em aço - película III + III	un	3,00
COMP-19487510	PRÓPRIA	Placa para sinalização de obras montada em cavalete metálico - 1,00 x 1,00 m - utilização de 600 ciclos - fornecimento, 01 un.implantação e 01 retirada diária - DESVIO	dia	720,00
COMP-36080347	PRÓPRIA	Placa de regulamentação para sinalização de obras montada em suporte metálico móvel - D = 1,00 m - utilização de 600 ciclos un.- fornecimento, 01 implantação e 01 retirada diária	dia	720,00
COMP-33005234	PRÓPRIA	Placa de advertência para sinalização de obras montada em suporte metálico móvel, lado 1,00 m - utilização de 600 ciclos - un.fornecimento, 01 implantação e 01 retirada diária	dia	720,00
CP-5213385-64268497	PRÓPRIA	Barreira de sinalização tipo I de direcionamento ou bloqueio - confecção	un	2,00
CP-5213835-16883161	PRÓPRIA	Cone plástico para canalização de trânsito - utilização de 150 ciclos - fornecimento, 01 implantação e 01 retirada diária un.	dia	720,00

OBSERVAÇÕES:

SECRETARIA MUNICIPAL DE INFRAESTRUTURA - SEMINFRA

VIAS LOCAIS PROJETADAS  
LOCALIZAÇÃO: POVOADO SAÚDE

PROJETO BÁSICO DE SINALIZAÇÃO  
RESUMO

SEM ESCALA PROJETO BÁSICO



**08.**  
**PROJETO BÁSICO DE OBRAS**  
**COMPLEMENTARES**

NOTA DE SERVIÇO - OBRAS COMPLEMENTARES											
CAIAÇÃO COM CAL EM MEIO FIO											
RUA PROJETADA	Estaca						Lado	Extensão (m)	Largura da região de pintura(m)	Área de Caiação (m²)	Observações
	Início			Final							
RUA PROJETADA 01	0	+	0,00	16	+	19,00	LE	339,00	0,27	91,53	-
RUA PROJETADA 02	0	+	3,00	1	+	16,00	LE	33,00	0,27	8,91	-
RUA PROJETADA 03	0	+	3,00	1	+	19,00	LE	36,00	0,27	9,72	-
RUA PROJETADA 04	0	+	0,00	0	+	17,00	LE	17,00	0,27	4,59	-
	1	+	13,00	13	+	10,00	LE	237,00	0,27	63,99	-
RUA PROJETADA 05	0	+	0,00	13	+	0,00	LE	260,00	0,27	70,20	-
RUA PROJETADA 01	0	+	0,00	2	+	9,00	LD	49,00	0,27	13,23	-
	2	+	14,00	14	+	17,00	LD	243,00	0,27	65,61	-
	15	+	2,00	16	+	16,00	LD	34,00	0,27	9,18	-
RUA PROJETADA 02	0	+	3,00	1	+	16,00	LD	33,00	0,27	8,91	-
RUA PROJETADA 03	0	+	3,00	1	+	19,00	LD	36,00	0,27	9,72	-
RUA PROJETADA 04	0	+	0,00	13	+	18,00	LD	278,00	0,27	75,06	-
RUA PROJETADA 05	0	+	9,50	12	+	10,00	LD	240,50	0,27	64,94	-
TOTAL =										495,59	