


MATERIAIS - PISTA

PAVIMENTADO - PARTE 4





- A AL-101, 600 - Jacarecica, Maceió - AL, República Federativa do Brasil
Jacarecica, Maceió - AL
- B R. Min. Lindolfo Collor, 870 - Ipioca
Maceió - AL, 57039-795

Trajetos sugeridos	
AL-101	18,4 km,26 min

	OBSERVAÇÕES:	Secretaria Municipal de Infraestrutura				
		LITORAL NORTE LOCALIZAÇÃO: SAUAÇUHY - MACEÍO / AL	CROQUIS DMT'S MATERIAIS DIVERSOS			
			JANEIRO / 2022	SEM ESCALA		TRECHO PAVIMENTADO

PEDREIRA - CANTEIRO/PISTA
PAVIMENTADO - PARTE 1

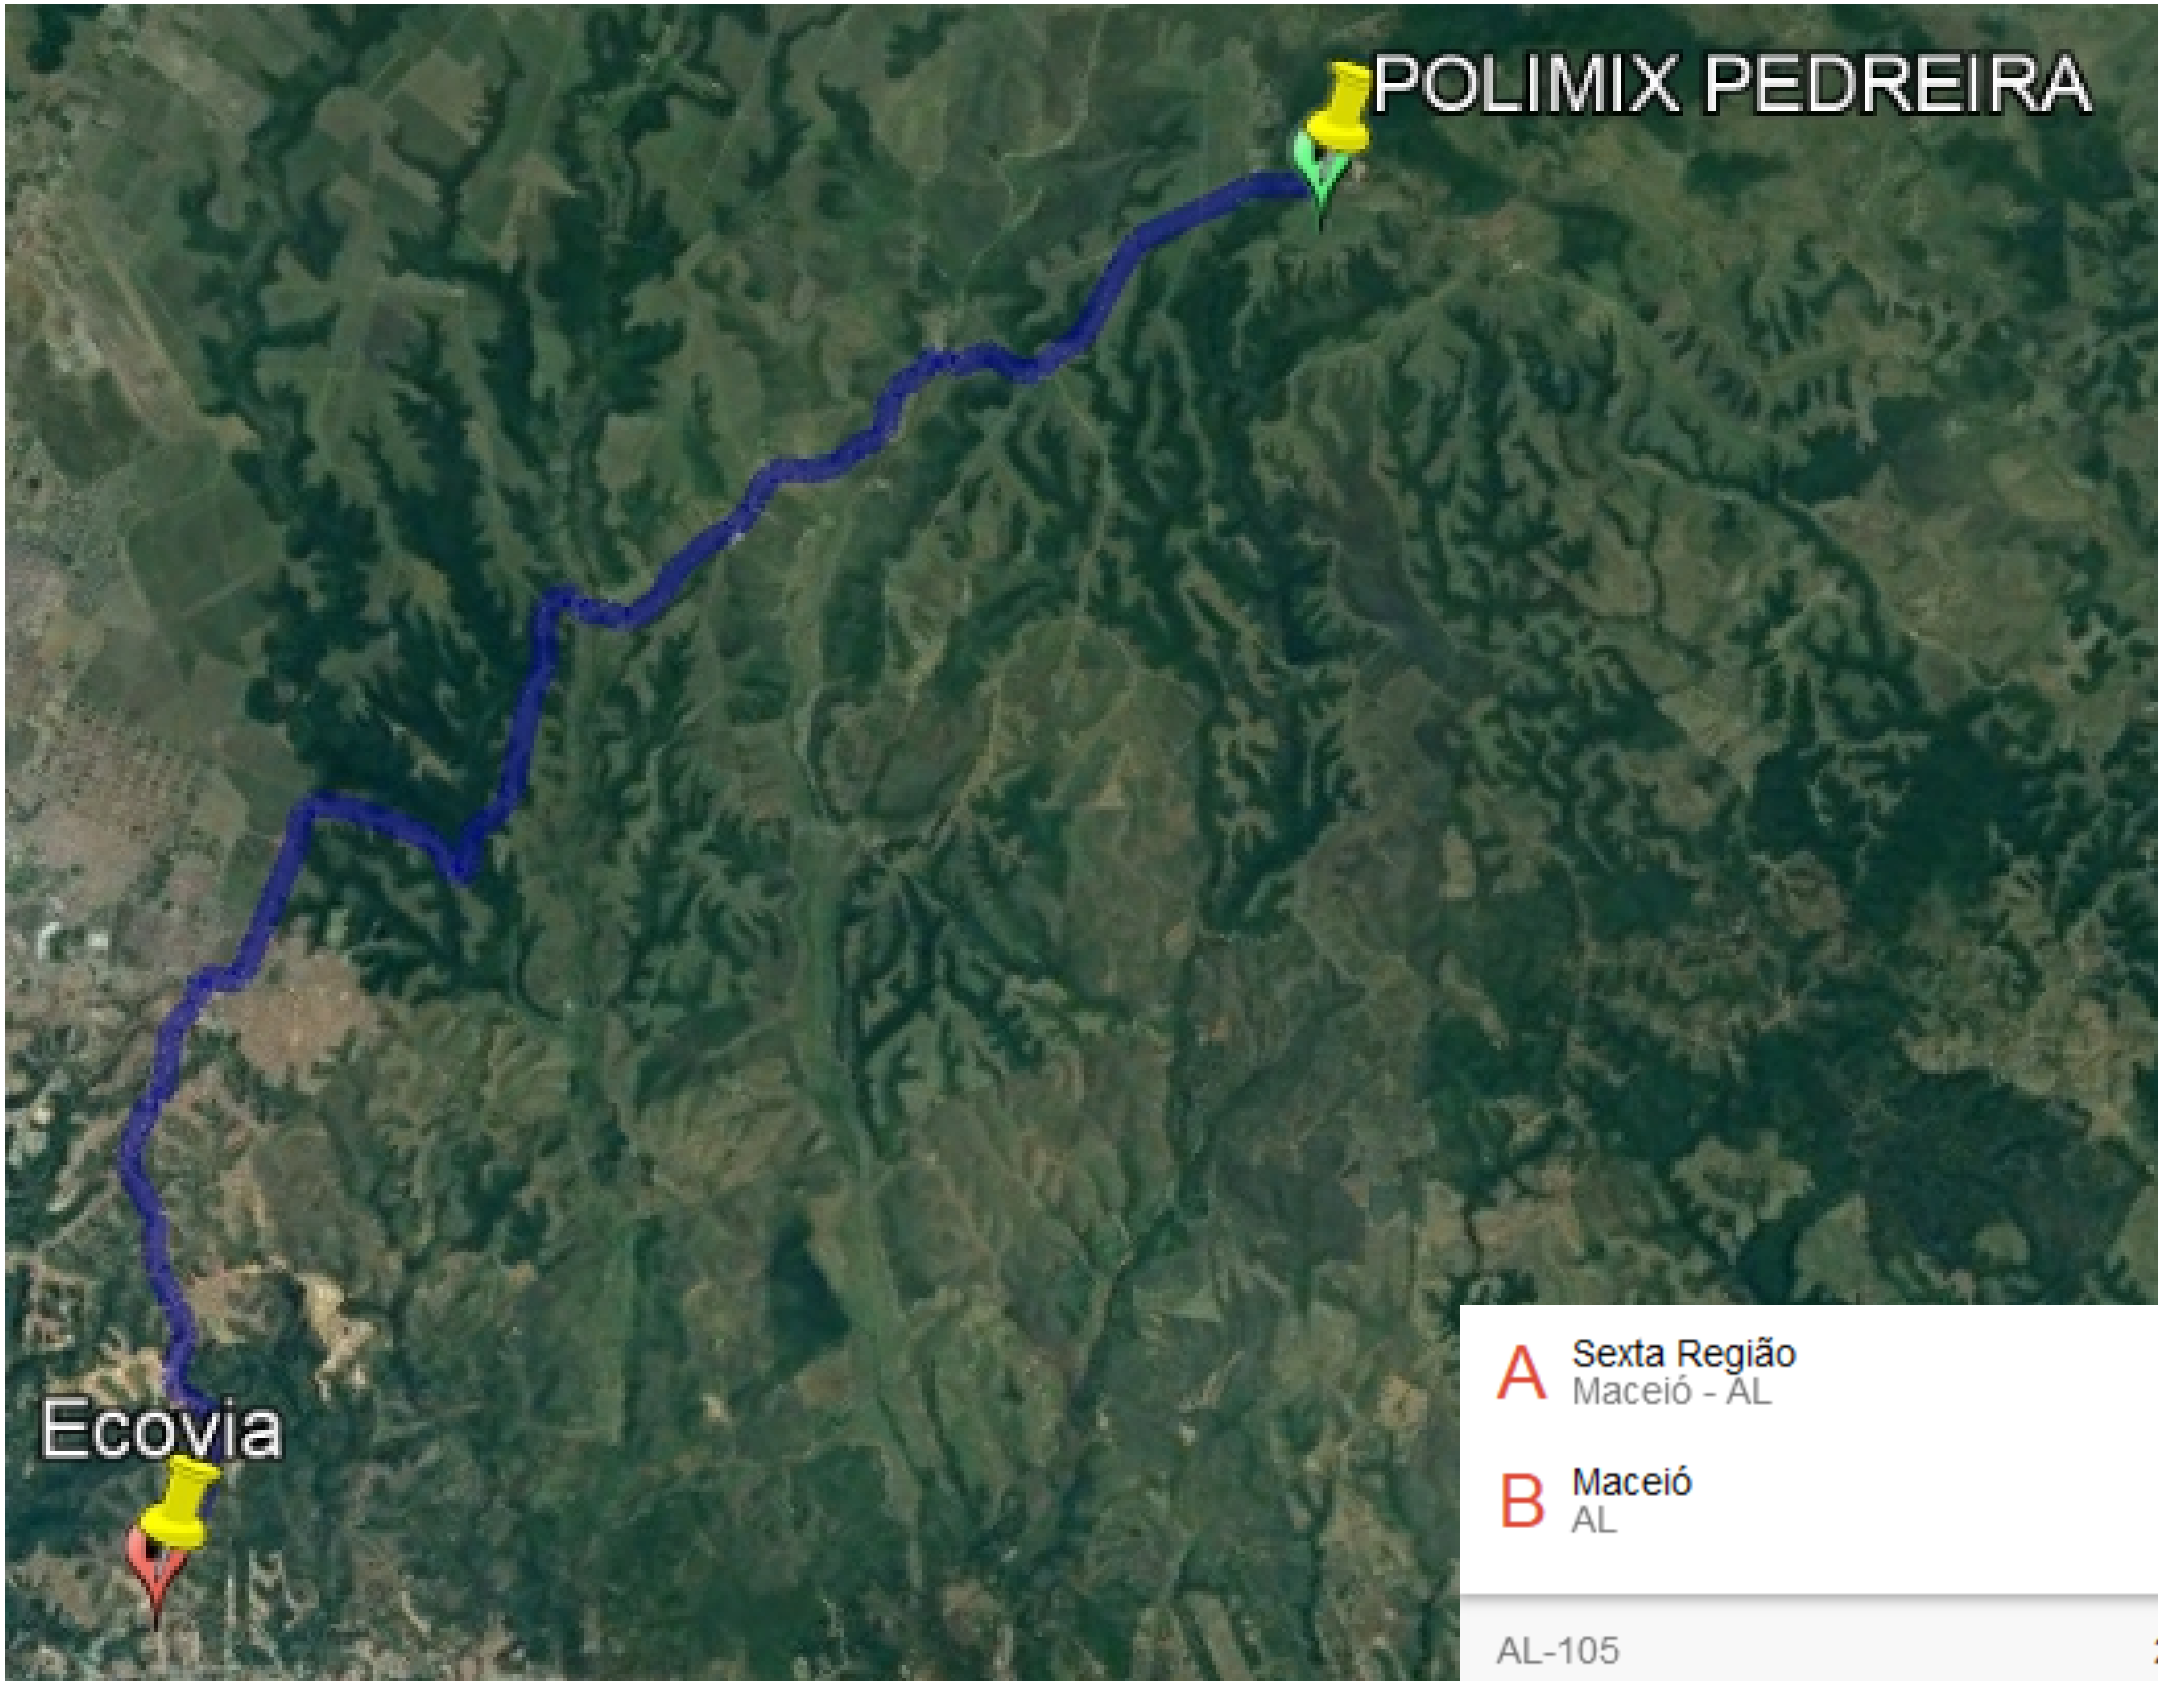

	OBSERVAÇÕES:	Secretaria Municipal de Infraestrutura			
		LITORAL NORTE LOCALIZAÇÃO: SAUAÇUHY - MACEIÓ / AL	CROQUIS DMT'S PEDREIRA		
			JANEIRO / 2022	SEM ESCALA	TRECHO PAVIMENTADO

PEDREIRA - CANTEIRO/PISTA
PAVIMENTADO - PARTE 2



- A** Maceió
AL
- B** AL-101, 600 - Jacarecica, Maceió - AL, República
Federativa do Brasil
Jacarecica, Maceió - AL

Trajetos sugeridos

AL-101 1,5 km,2 min


	OBSERVAÇÕES:	Secretaria Municipal de Infraestrutura			
		LITORAL NORTE LOCALIZAÇÃO: SAUAÇUHY - MACEIÓ / AL	CROQUIS DMT'S PEDREIRA		
			JANEIRO / 2022	SEM ESCALA	TRECHO PAVIMENTADO

PEDREIRA - CANTEIRO
PAVIMENTADO - PARTE 3



- A AL-101, 600 - Jacarecica, Maceió - AL, República Federativa do Brasil
Jacarecica, Maceió - AL
- B Pescaria
Maceió - AL

Trajetos sugeridos	
AL-101	9,0 km, 12 min

	OBSERVAÇÕES:	Secretaria Municipal de Infraestrutura			
		LITORAL NORTE LOCALIZAÇÃO: SAUAÇUHY - MACEIÓ / AL	CROQUIS DMT'S PEDREIRA		
			JANEIRO / 2022	SEM ESCALA	

PEDREIRA - PISTA

PAVIMENTADO - PARTE 4



- A

AL-101, 600 - Jacarecica, Maceió - AL,
República Federativa do Brasil
Jacarecica, Maceió - AL
- B

R. Min. Lindolfo Collor, 870 - Ipioca
Maceió - AL, 57039-795

Trajetos sugeridos	
AL-101	18,4 km,26 min

	OBSERVAÇÕES:	Secretaria Municipal de Infraestrutura				
		LITORAL NORTE LOCALIZAÇÃO: SAUAÇUHY - MACEIÓ / AL	CROQUIS DMT'S PEDREIRA			
			JANEIRO / 2022	SEM ESCALA		TRECHO PAVIMENTADO




USINA CBUQ - PISTA

PAVIMENTADO - PARTE 1



- A** Santos Dumont
Maceió - AL
- B** Av. Cachoeira do Meirim, 1340-1380 - Benedito Bentes
Maceió - AL, 57084-304

Trajetos sugeridos

BR-316	15,7 km, 24 min
R. Ver. Hermínio Cardoso e BR-316	17,8 km, 37 min
 ➔  802 ➔ 	45 min
	9,5 km,

OBSERVAÇÕES:

Secretaria Municipal de Infraestrutura

LITORAL NORTE
LOCALIZAÇÃO: SAUAÇUHY - MACEIÓ / AL

CROQUIS DMT'S
USINA CBUQ

JANEIRO / 2022

SEM ESCALA

TRECHO PAVIMENTADO




USINA CBUQ - PISTA
PAVIMENTADO - PARTE 2



- A** Av. Cachoeira do Meirim, 1340-1380 - Benedito Bentes
Maceió - AL, 57084-304
- B** Maceió
AL

Trajetos sugeridos

Av. Geraldo Sampaio 8,0 km,16 min

	OBSERVAÇÕES:	Secretaria Municipal de Infraestrutura				
		LITORAL NORTE LOCALIZAÇÃO: SAUAÇUHY - MACEIÓ / AL	CROQUIS DMT'S USINA CBUQ			
			JANEIRO / 2022	SEM ESCALA		TRECHO PAVIMENTADO

USINA CBUQ - PISTA
PAVIMENTADO - PARTE 3



- A


Maceió
AL
- B

AL-101, 600 - Jacarecica, Maceió - AL, República
Federativa do Brasil
Jacarecica, Maceió - AL

Trajetos sugeridos

AL-101

1,5 km,2 min

	OBSERVAÇÕES:	Secretaria Municipal de Infraestrutura			
		LITORAL NORTE LOCALIZAÇÃO: SAUAÇUHY - MACEIÓ / AL	CROQUIS DMT'S USINA CBUQ		
			JANEIRO / 2022	SEM ESCALA	


USINA CBUQ - PISTA

PAVIMENTADO - PARTE 4




- A AL-101, 600 - Jacarecica, Maceió - AL, República Federativa do Brasil
Jacarecica, Maceió - AL
- B R. Min. Lindolfo Collor, 870 - Ipioca
Maceió - AL, 57039-795

Trajetos sugeridos	
AL-101	18,4 km,26 min

	OBSERVAÇÕES:	Secretaria Municipal de Infraestrutura				
		LITORAL NORTE LOCALIZAÇÃO: SAUAÇUHY - MACEIÓ / AL	CROQUIS DMT'S USINA CBUQ			
			JANEIRO / 2022	SEM ESCALA		TRECHO PAVIMENTADO

Material Betuminoso - Usina

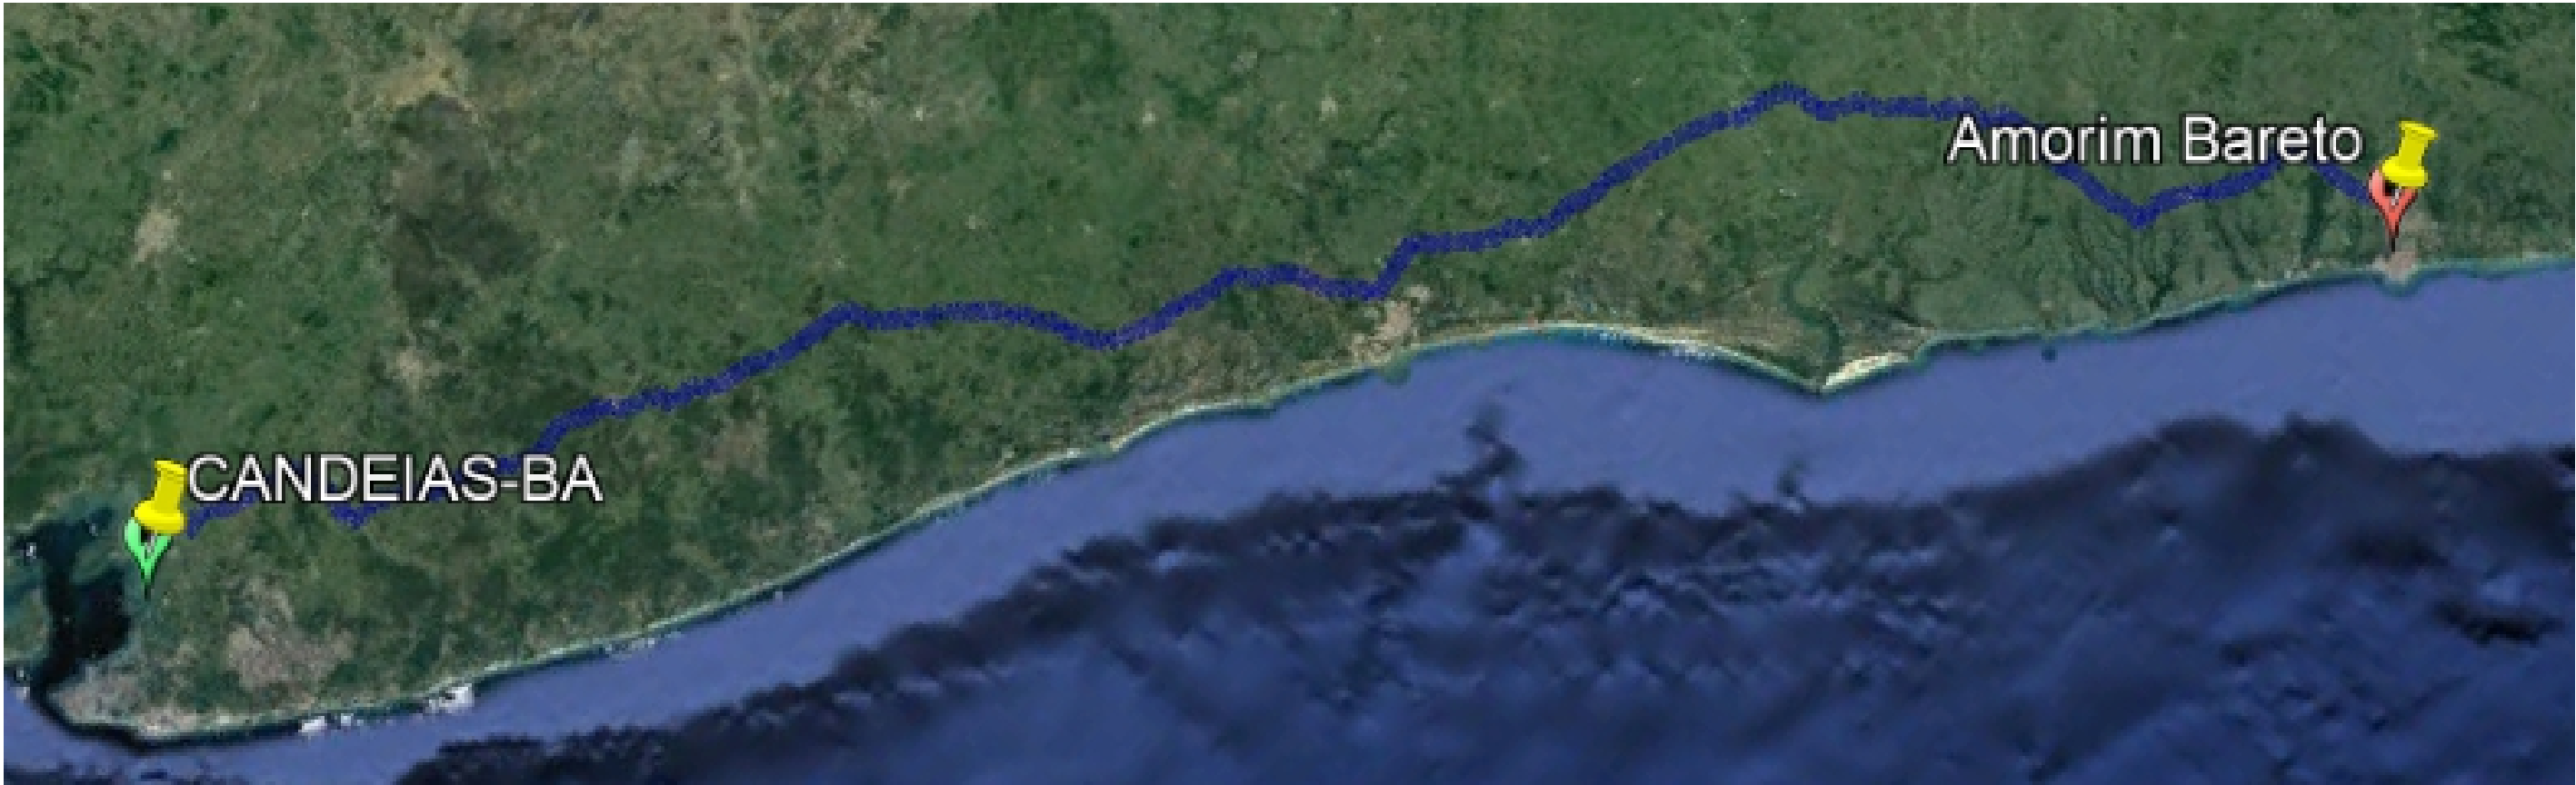

A Mataripe
São Francisco do Conde - BA

B Santos Dumont
Maceió - AL

Trajetos sugeridos

BA-099 e BR-101	582 km,8 h 35 min
BR-101	566 km,8 h 50 min

Secretaria Municipal de Infraestrutura

LITORAL NORTE
LOCALIZAÇÃO: SAUAÇUHY - MACEIÓ / AL

CROQUIS DMT'S
MATERIAL BETUMINOSO

JANEIRO / 2022 SEM ESCALA TRECHO PAVIMENTADO



Material Betuminoso - Usina



A R. Ferreira Neto, 301 - Piratininga
Maracanaú - CE, 61902-193

B Santos Dumont
Maceió - AL

Trajetos sugeridos

BR-104

942 km, 13 h 2 min

OBSERVAÇÕES:

Secretaria Municipal de Infraestrutura

LITORAL NORTE
LOCALIZAÇÃO: SAUAÇUHY - MACEIÓ / AL

CROQUIS DMT'S
MATERIAL BETUMINOSO


JANEIRO / 2022

SEM ESCALA

TRECHO PAVIMENTADO



Material Betuminoso - Usina

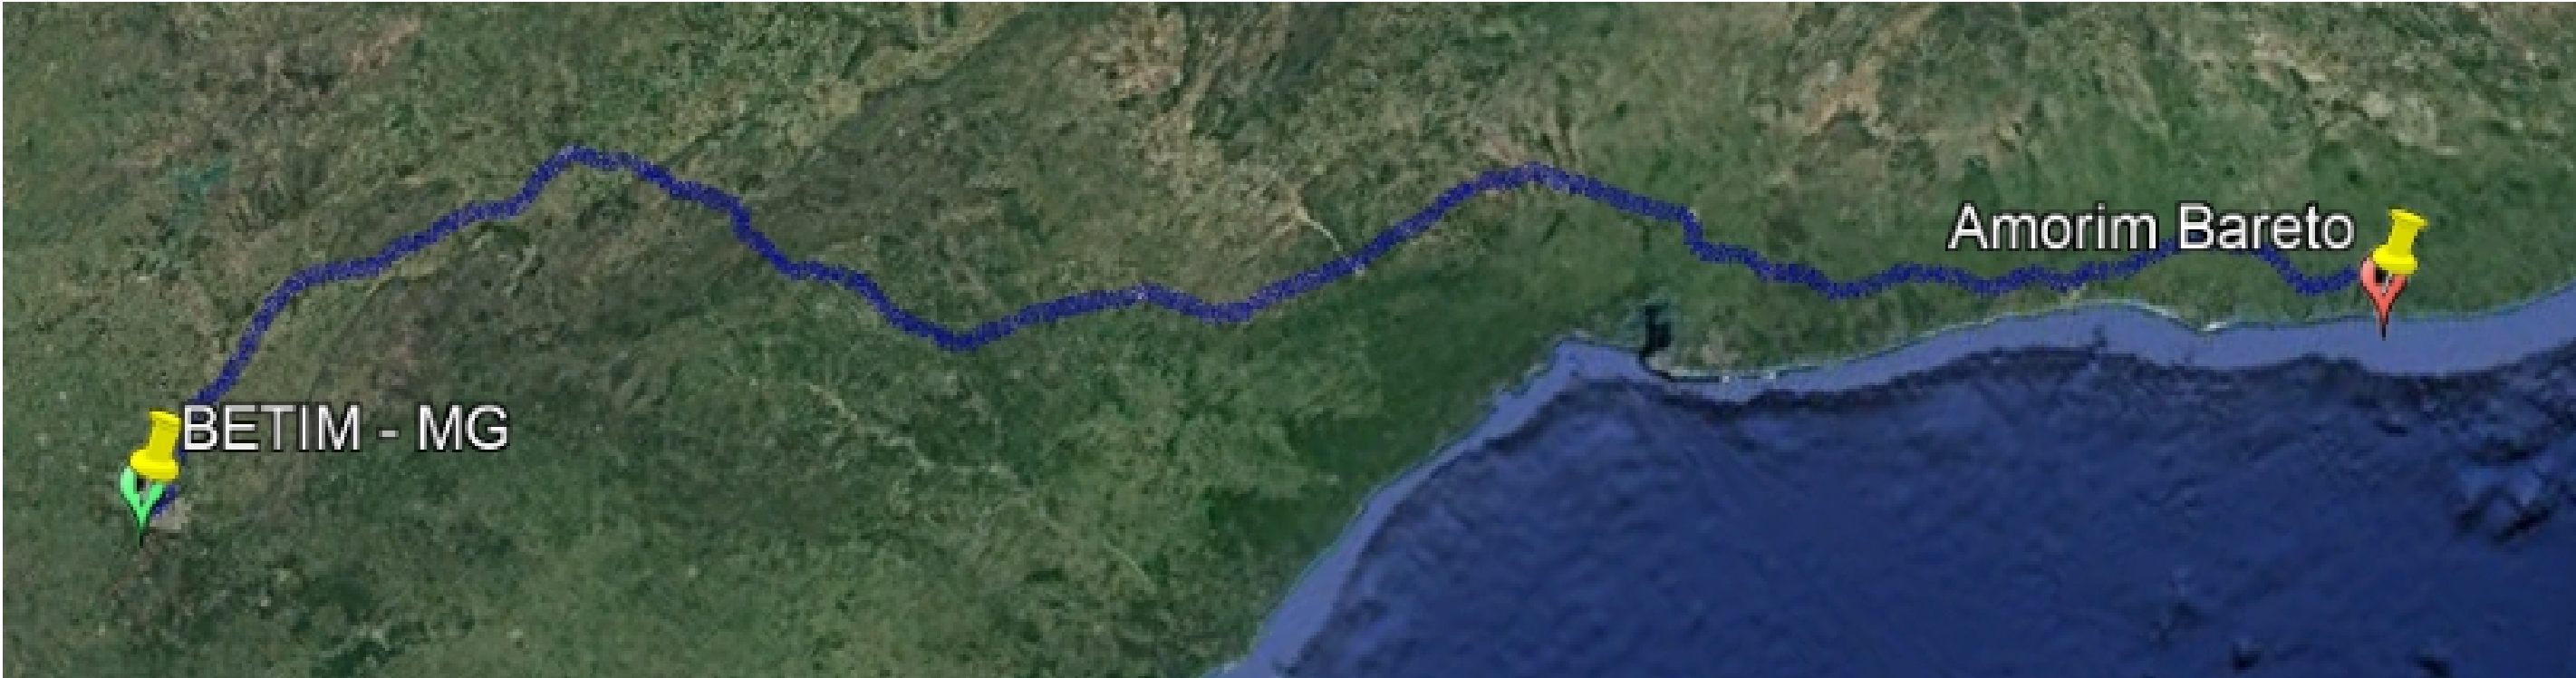

A PTB
Betim - MG

B Santos Dumont
Maceió - AL

Trajetos sugeridos

BR-116 e BR-101 1.861 km,28 h

OBSERVAÇÕES:

Secretaria Municipal de Infraestrutura


LITORAL NORTE
LOCALIZAÇÃO: SAUAÇUHY - MACEIÓ / AL

CROQUIS DMT'S
MATERIAL BETUMINOSO

JANEIRO / 2022 SEM ESCALA TRECHO PAVIMENTADO



Material Betuminoso - Usina

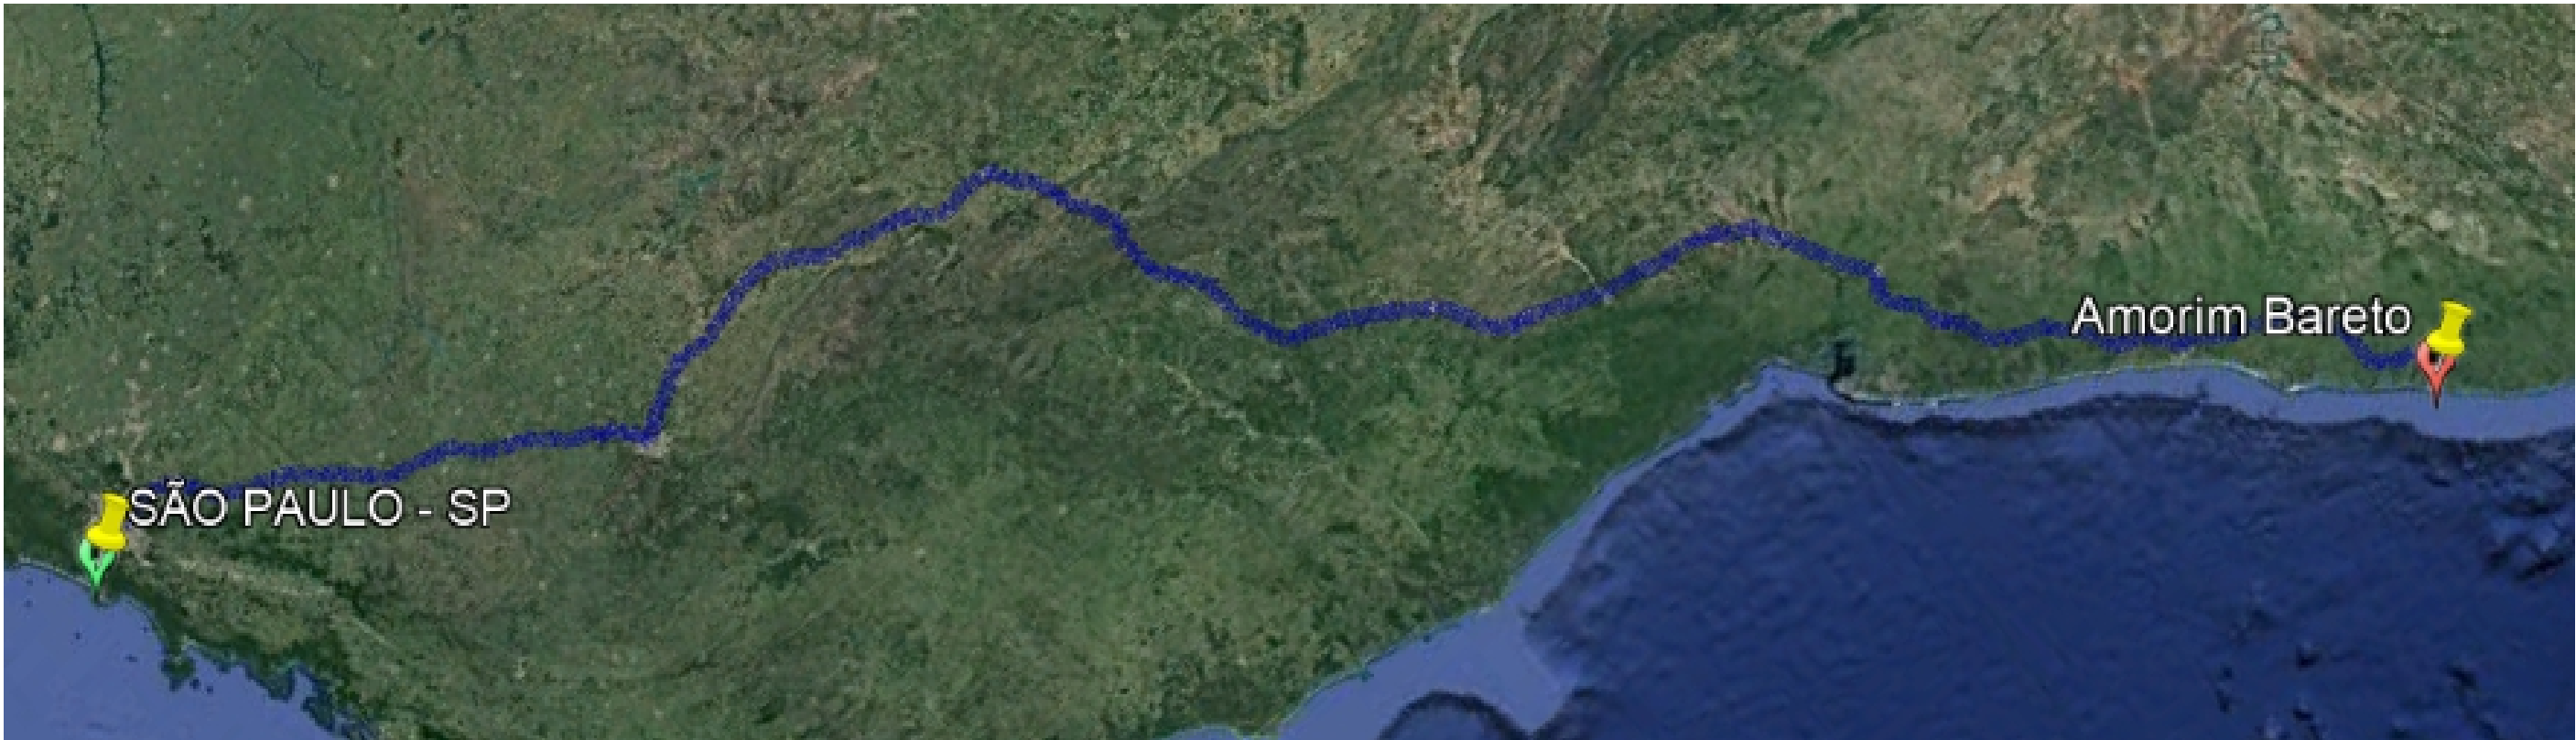

A Cruzeiro Quinhentista
Cubatão - SP

B Santos Dumont
Maceió - AL

Trajeto sugerido

BR-381

2.464 km,35 h

OBSERVAÇÕES:

Secretaria Municipal de Infraestrutura

LITORAL NORTE
LOCALIZAÇÃO: SAUAÇUHY - MACEÍO / AL

CROQUIS DMT'S
MATERIAL BETUMINOSO


JANEIRO / 2022

SEM ESCALA

TRECHO PAVIMENTADO



07. PROJETO BÁSICO DE SINALIZAÇÃO

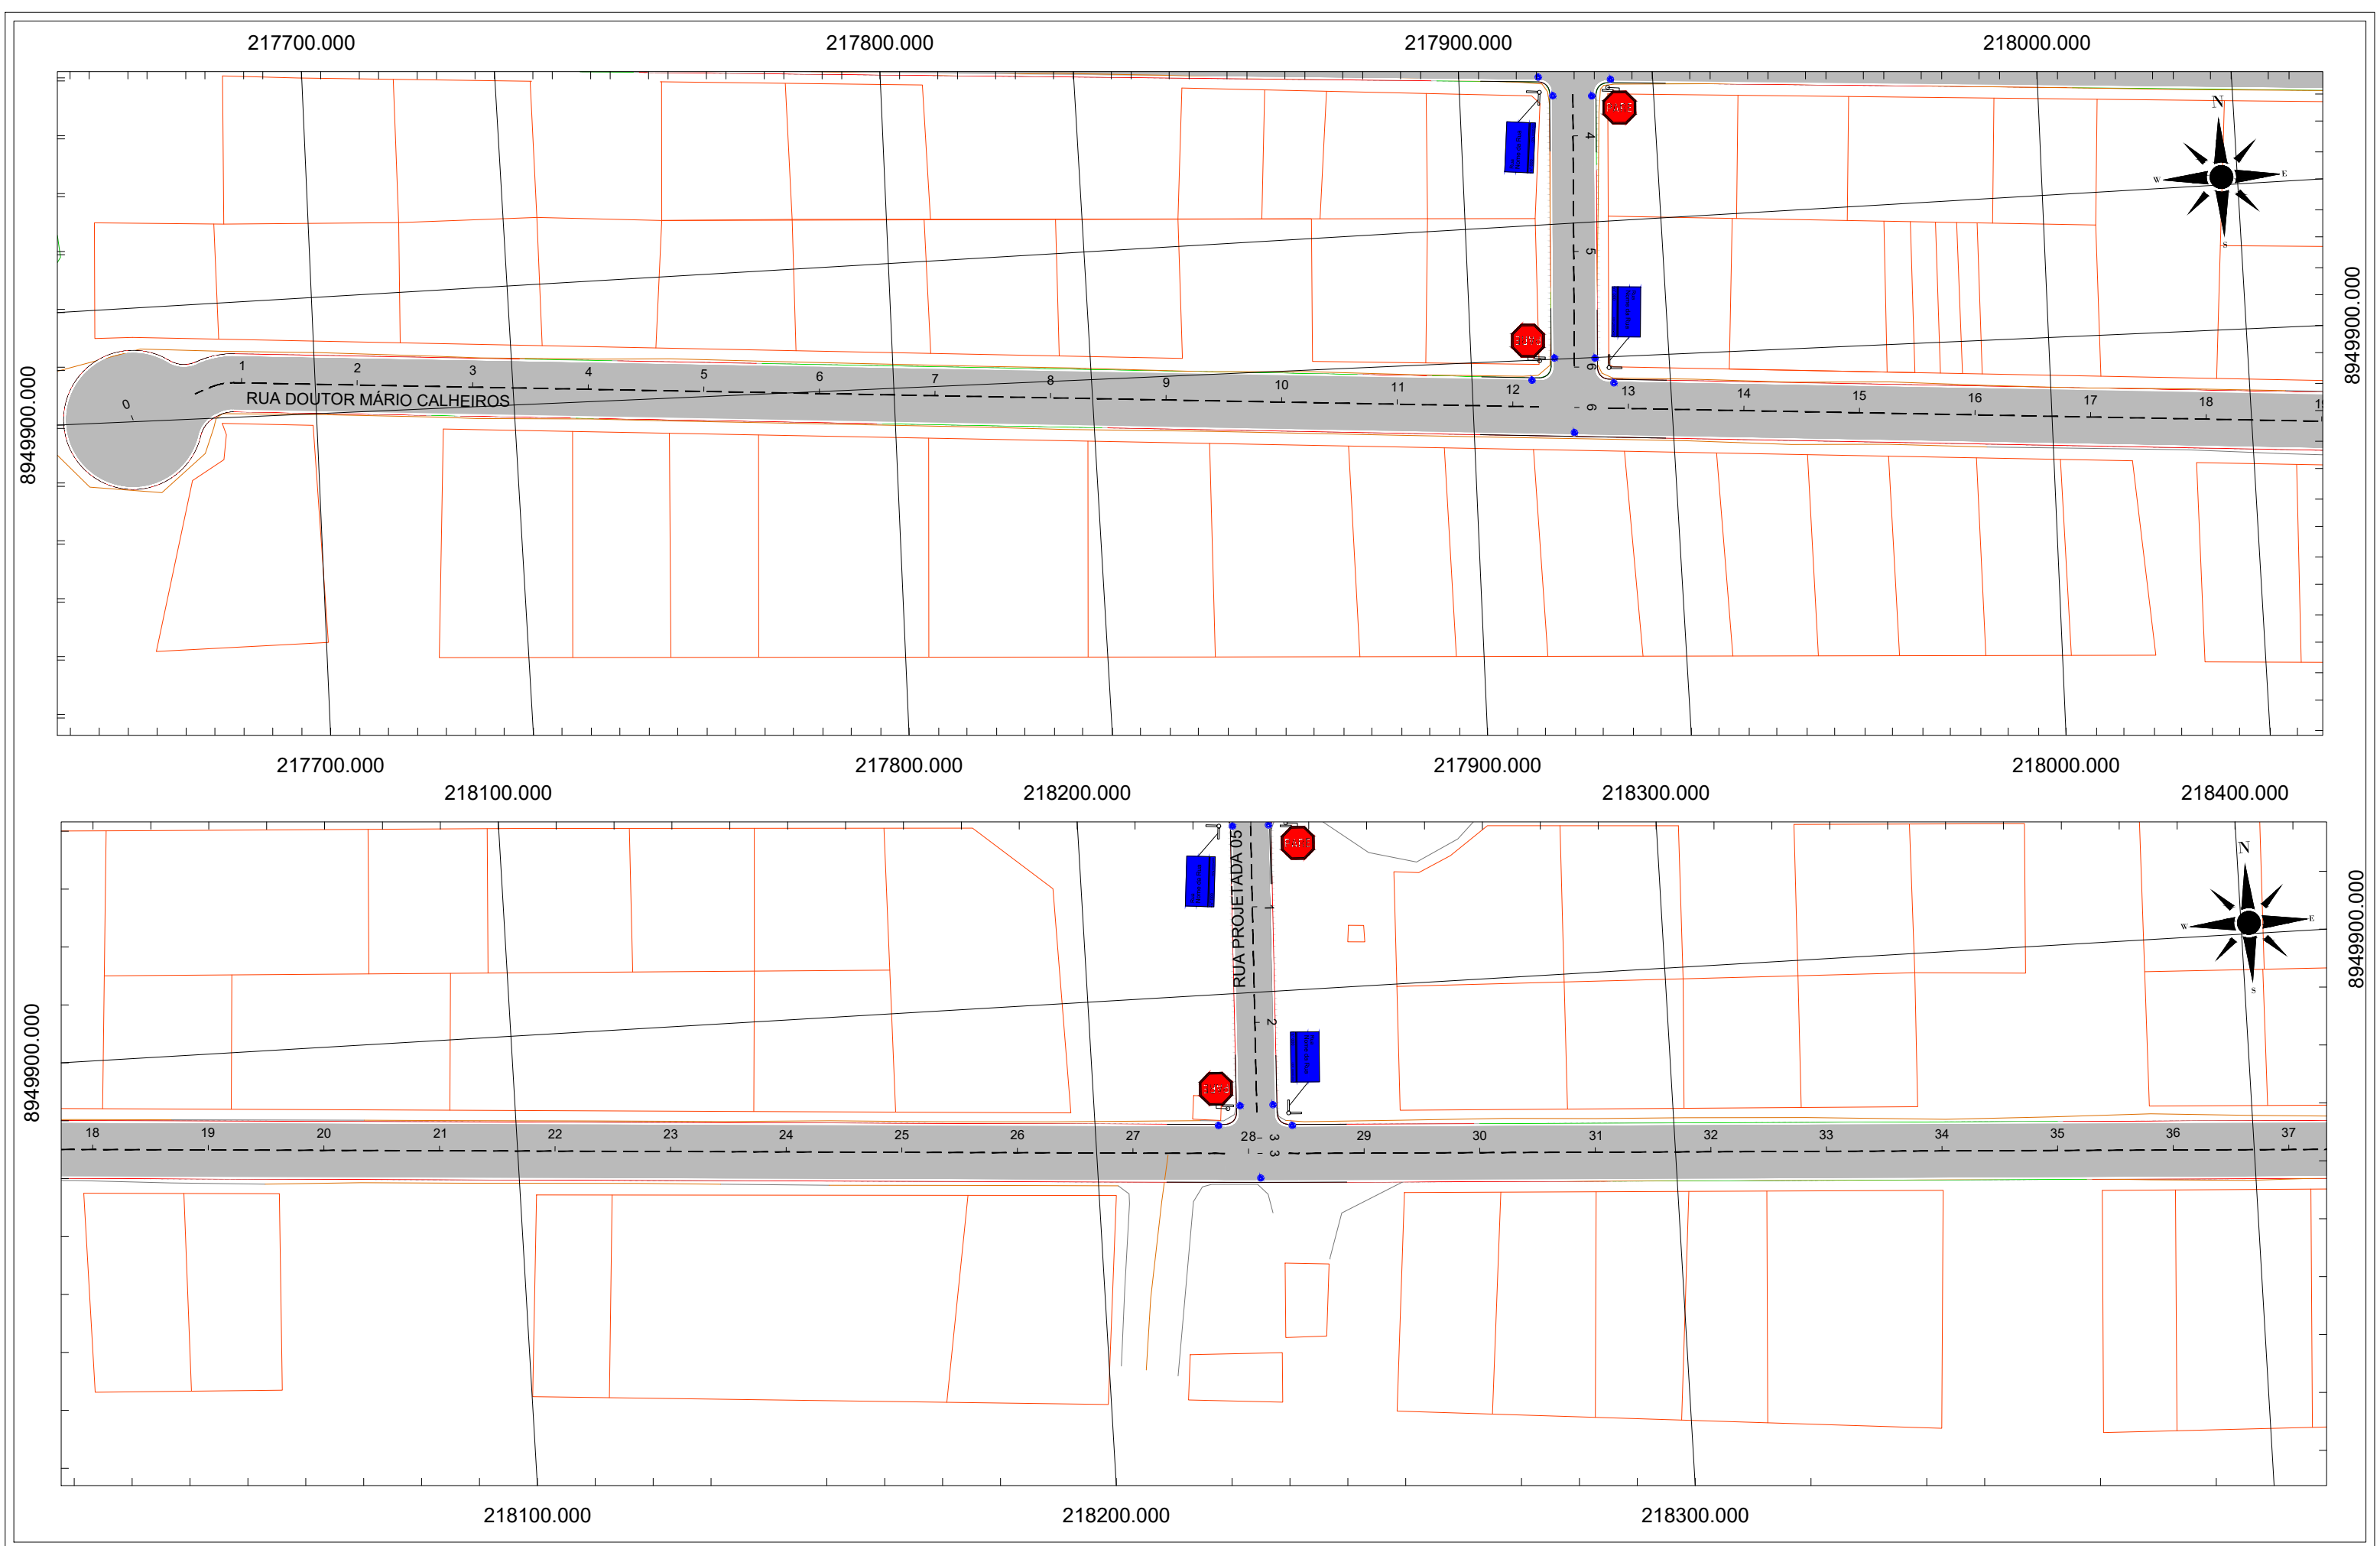

LEGENDA:

- Cerca
- Edificação
- Acesso
- Meio-fio
- Poste
- Alinhamento
- Estaqueamento

NOTAS:

1. DIMENSÕES EM METROS;

2. SISTEMAS DE COORDENADAS: SIRGAS 2000

PROJEÇÃO: UNIVERSAL TRANSVERSO DE MERCATOR (UTM)

DATUM: SIRGAS 2000

MERIDIANO CENTRAL: FUSO 25-36°W DE GR

SECRETARIA MUNICIPAL DE INFRAESTRUTURA - SEMINFRA

VIAS LOCAIS PROJETADAS


LOCALIZAÇÃO: RESIDENCIAL RIO PARK SAUAÇUHY - IPIOCA


PROJETO BÁSICO DE SINLIZAÇÃO



PLANTA

1:1000

PROJETO BÁSICO

 **PREFEITURA DE MACEIÓ**

 **CNAF** BANCO DE DESENVOLVIMENTO DA AMÉRICA LATINA

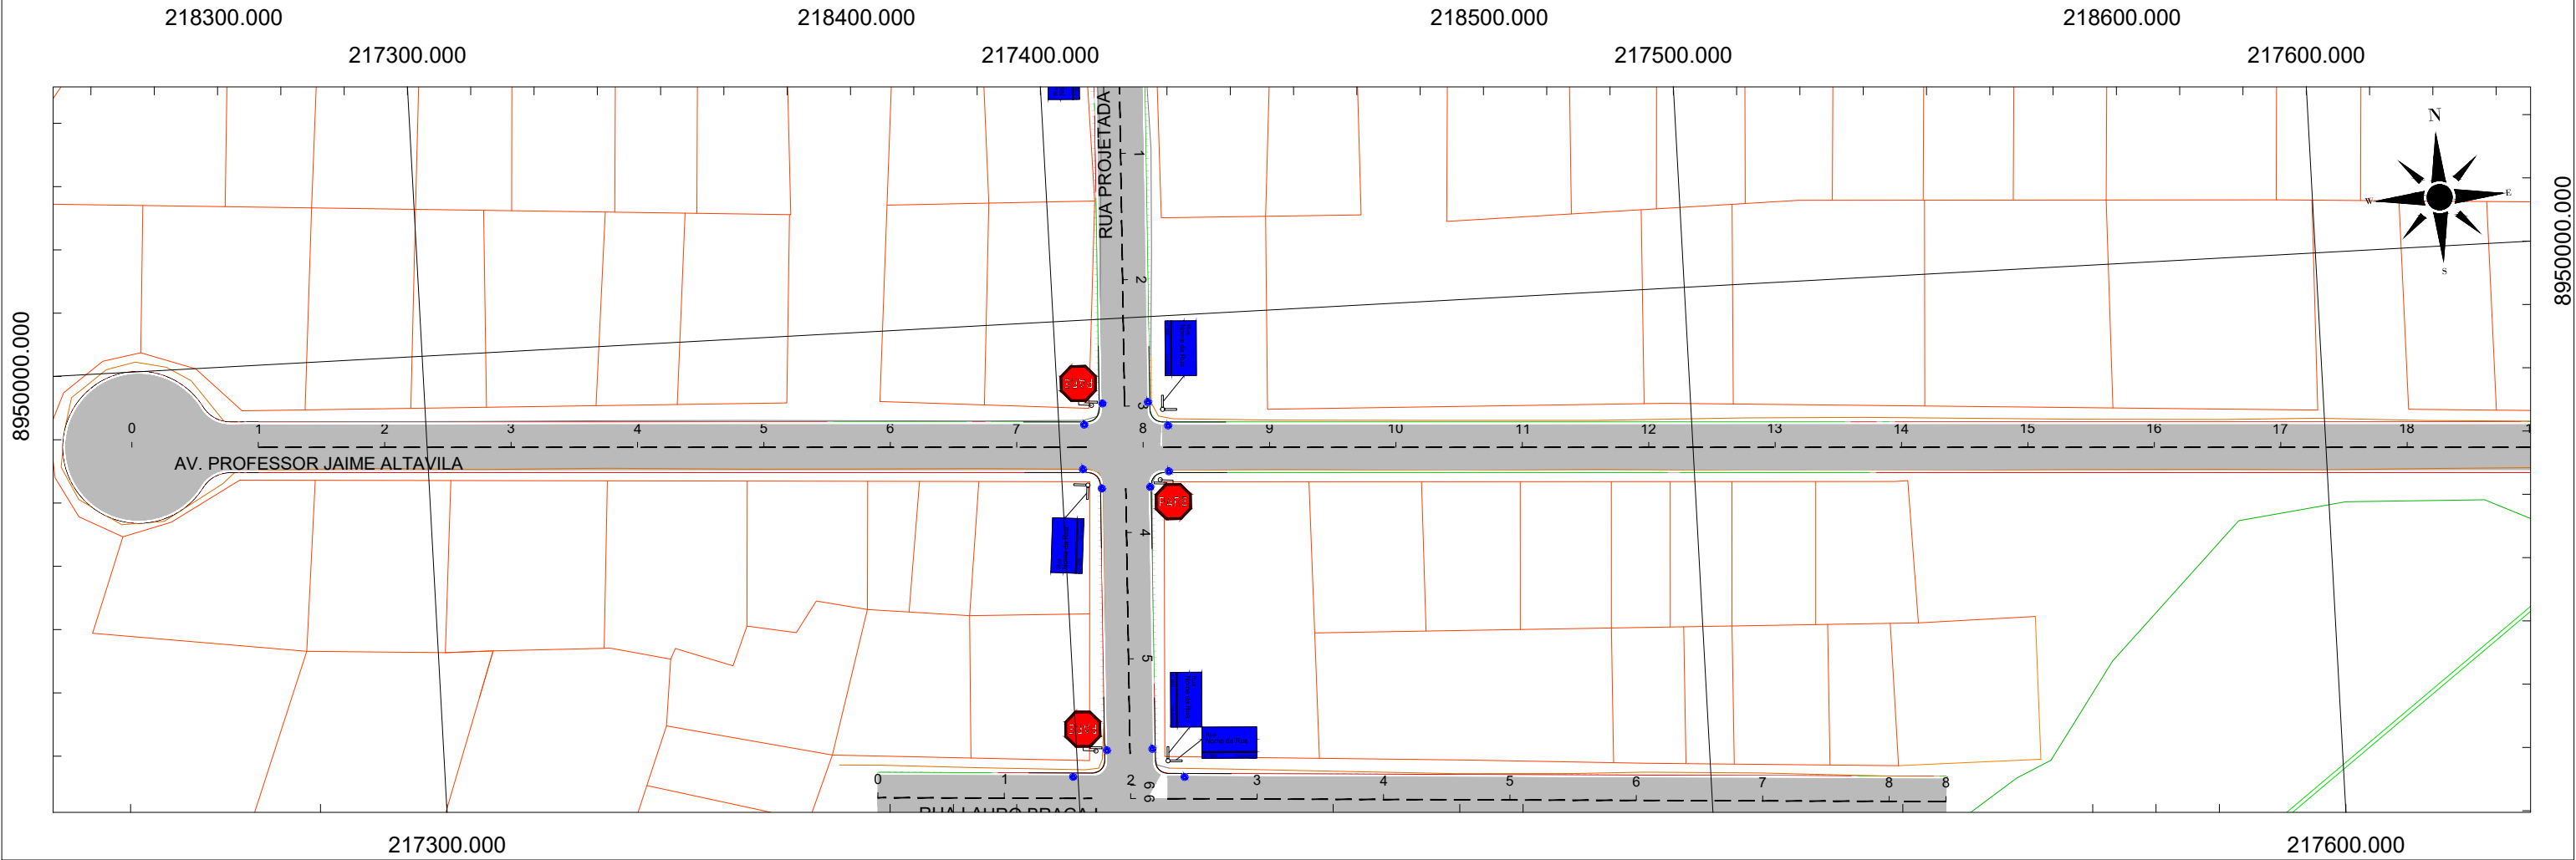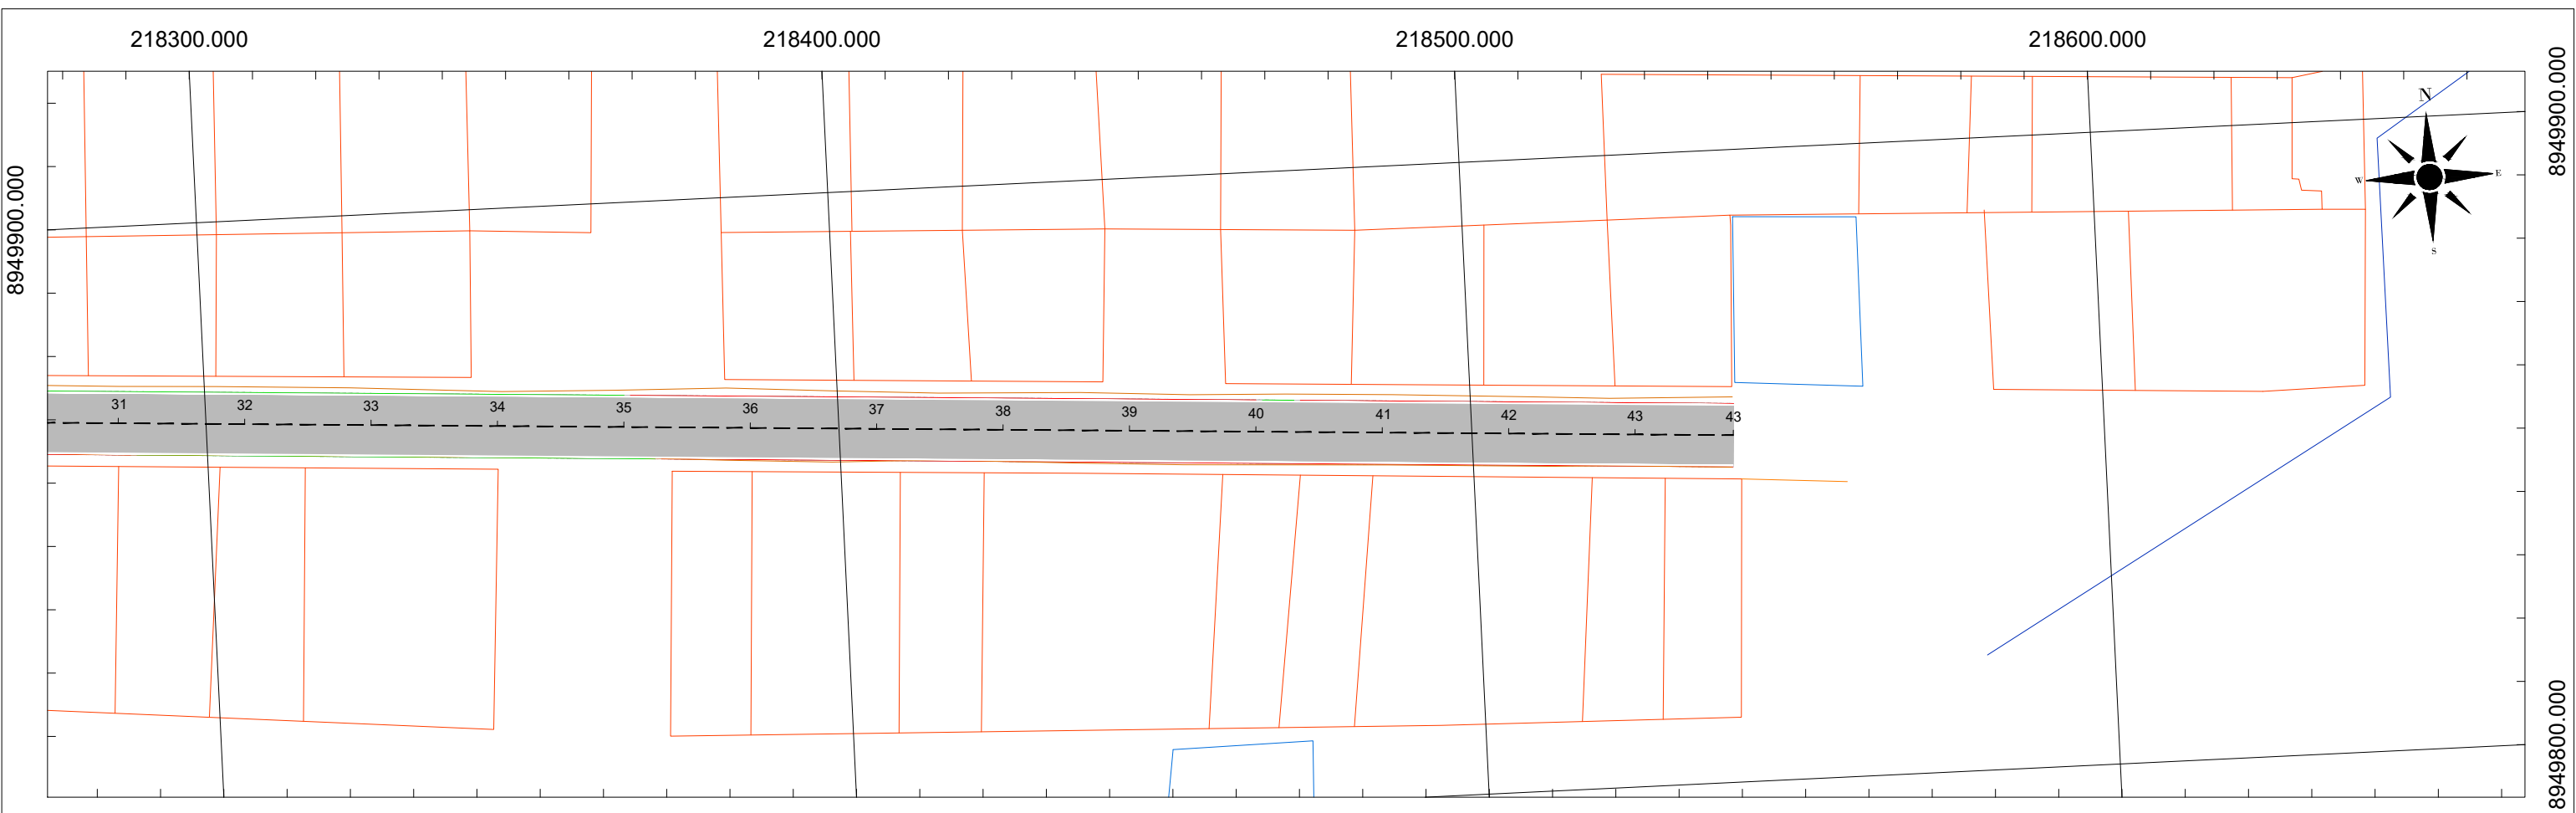

LEGENDA:

- Cerca
- Edificação
- Acesso
- Meio-fio
- Poste
- Alinhamento
- Estaqueamento

NOTAS:

1. DIMENSÕES EM METROS;

2. SISTEMAS DE CORRDENADAS: SIRGAS 2000

PROJEÇÃO: UNIVERSAL TRANSVERSO DE MERCATOR (UTM)

DATUM: SIRGAS 2000

MERIDIANO CENTRAL: FUSO 25-38°W DE GR

SECRETARIA MUNICIPAL DE INFRAESTRUTURA - SEMINFRA

VIAS LOCAIS PROJETADAS

LOCALIZAÇÃO: RESIDENCIAL RIO PARK SAUAÇUHY - IPIOCA

PROJETO BÁSICO DE SINLIZAÇÃO

PLANTA

1:1000

PROJETO BÁSICO

PREFEITURA DE MACEIÓ

CNF BANCO DE DESENVOLVIMENTO DA AMÉRICA LATINA