

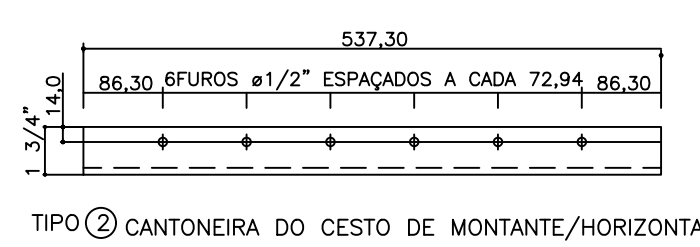
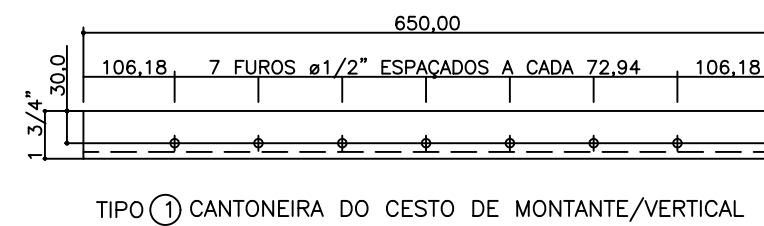
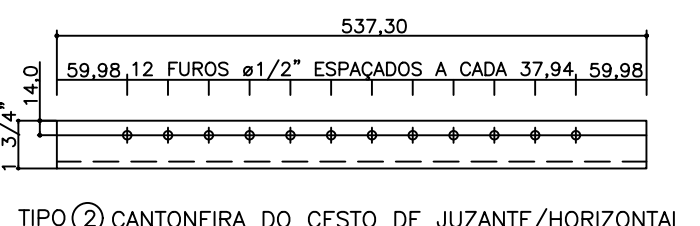
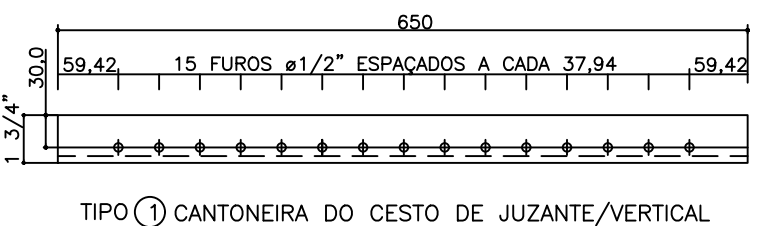



DETALHE DO CESTO
S/ ESCALA

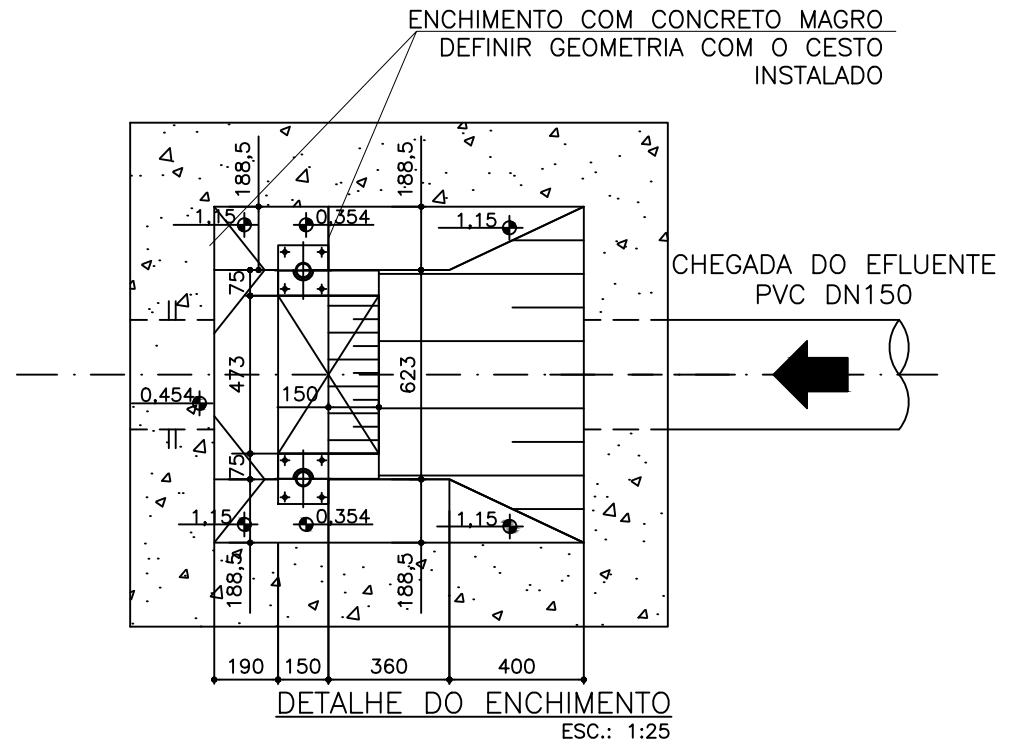



DETALHE DA FURAÇÃO DAS CANTONEIRAS DO CESTO
S/ESCALA

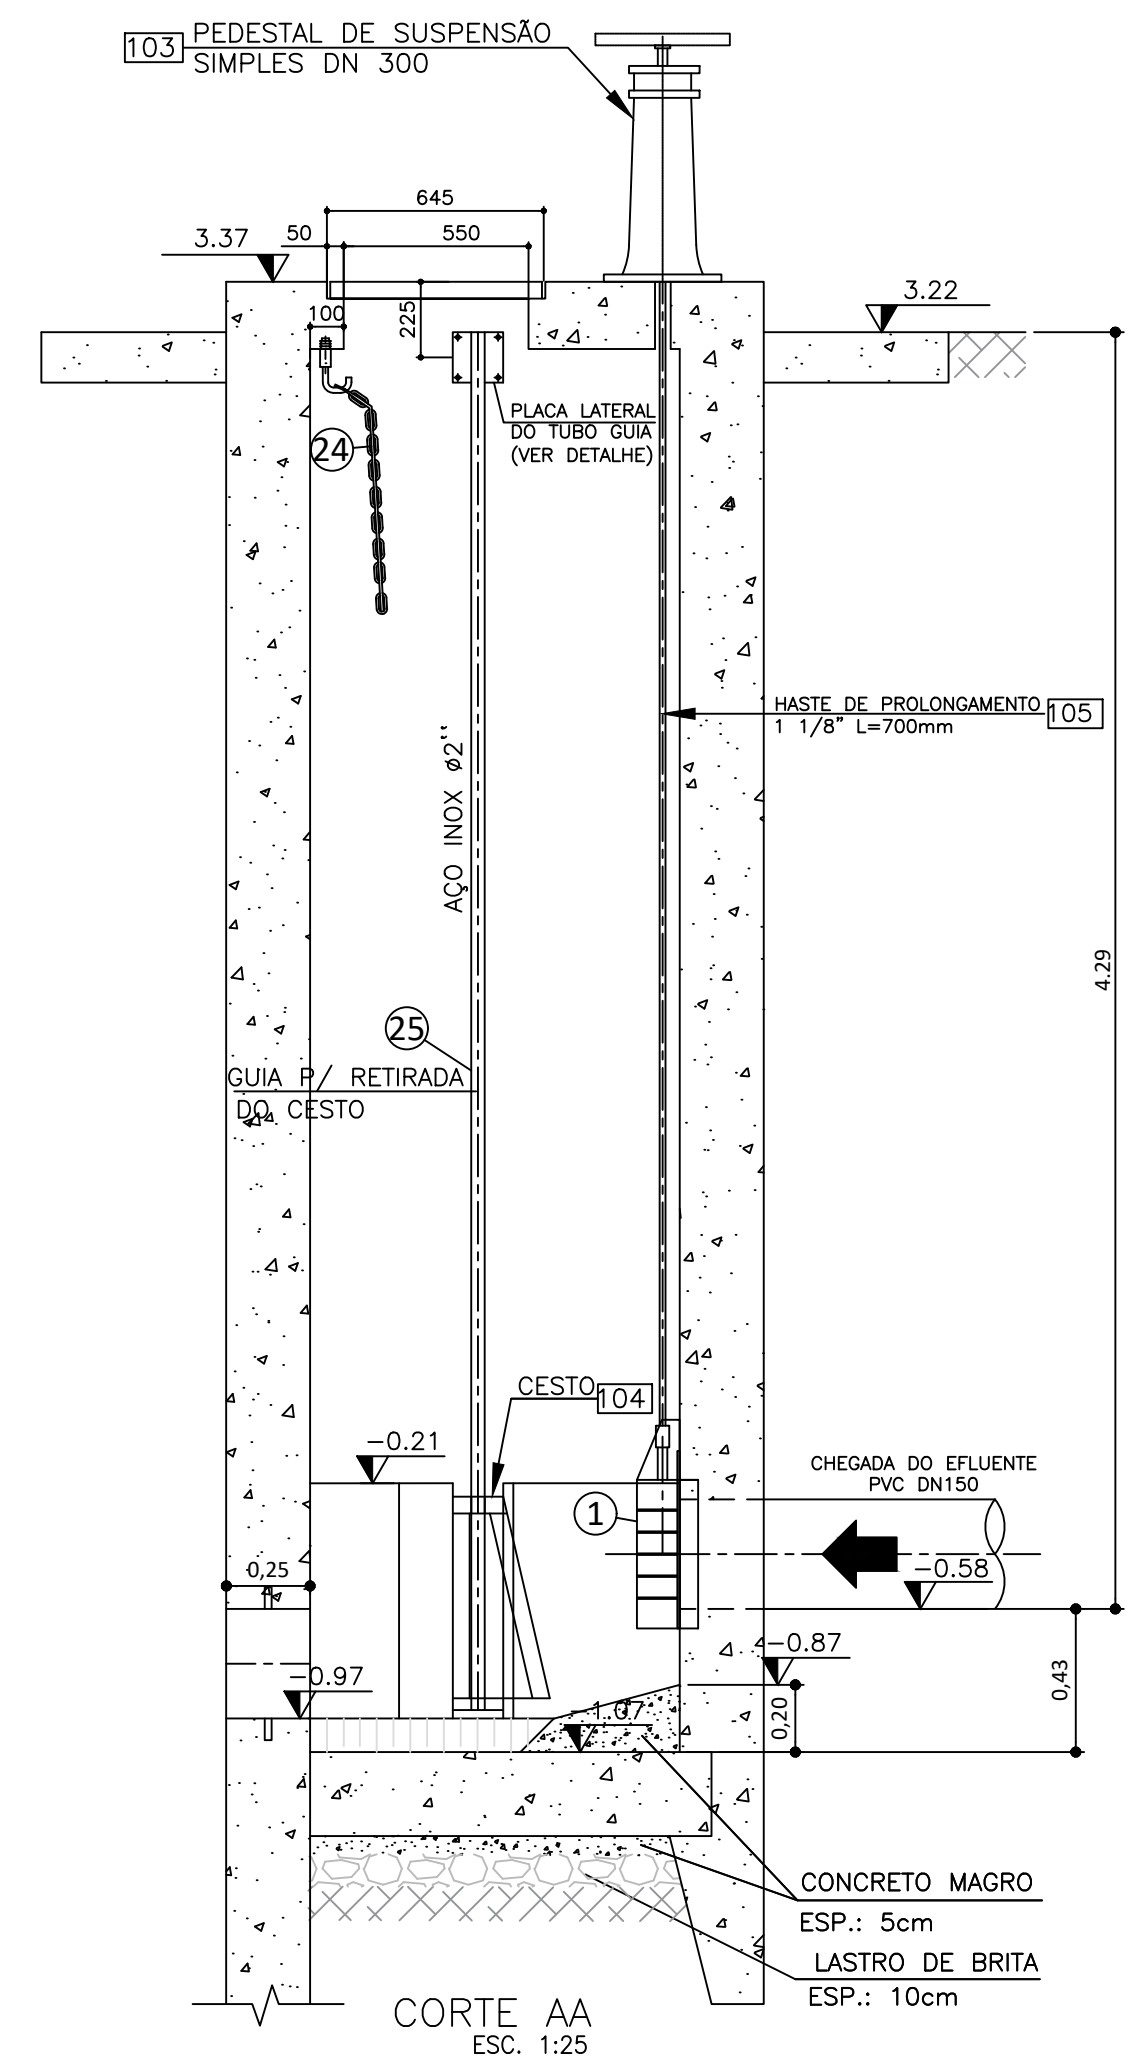


DETALHE DO PONTO DE LAVAGEM

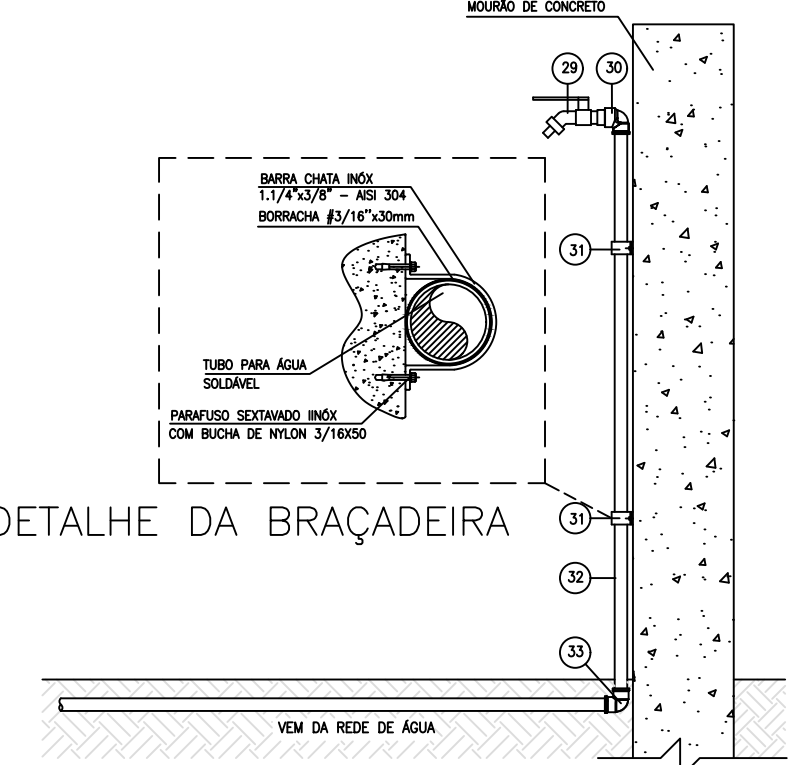

DETALHE DA BRAÇADEIRA

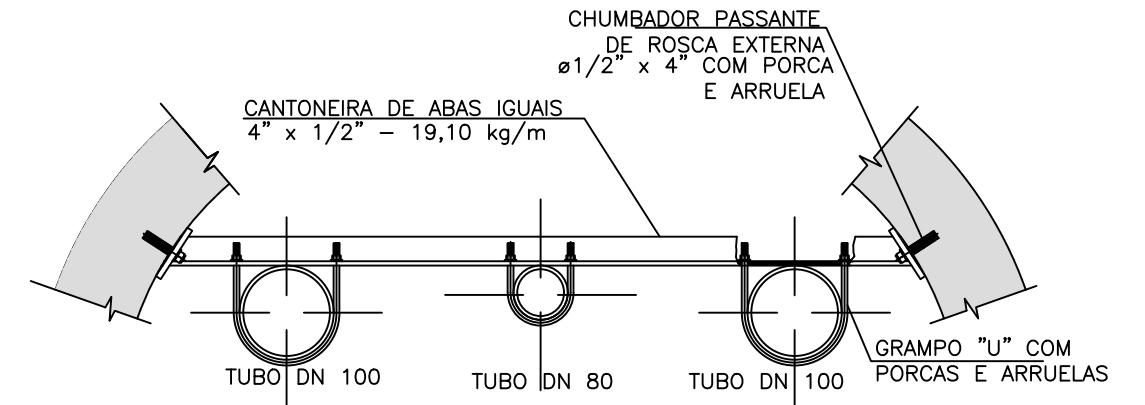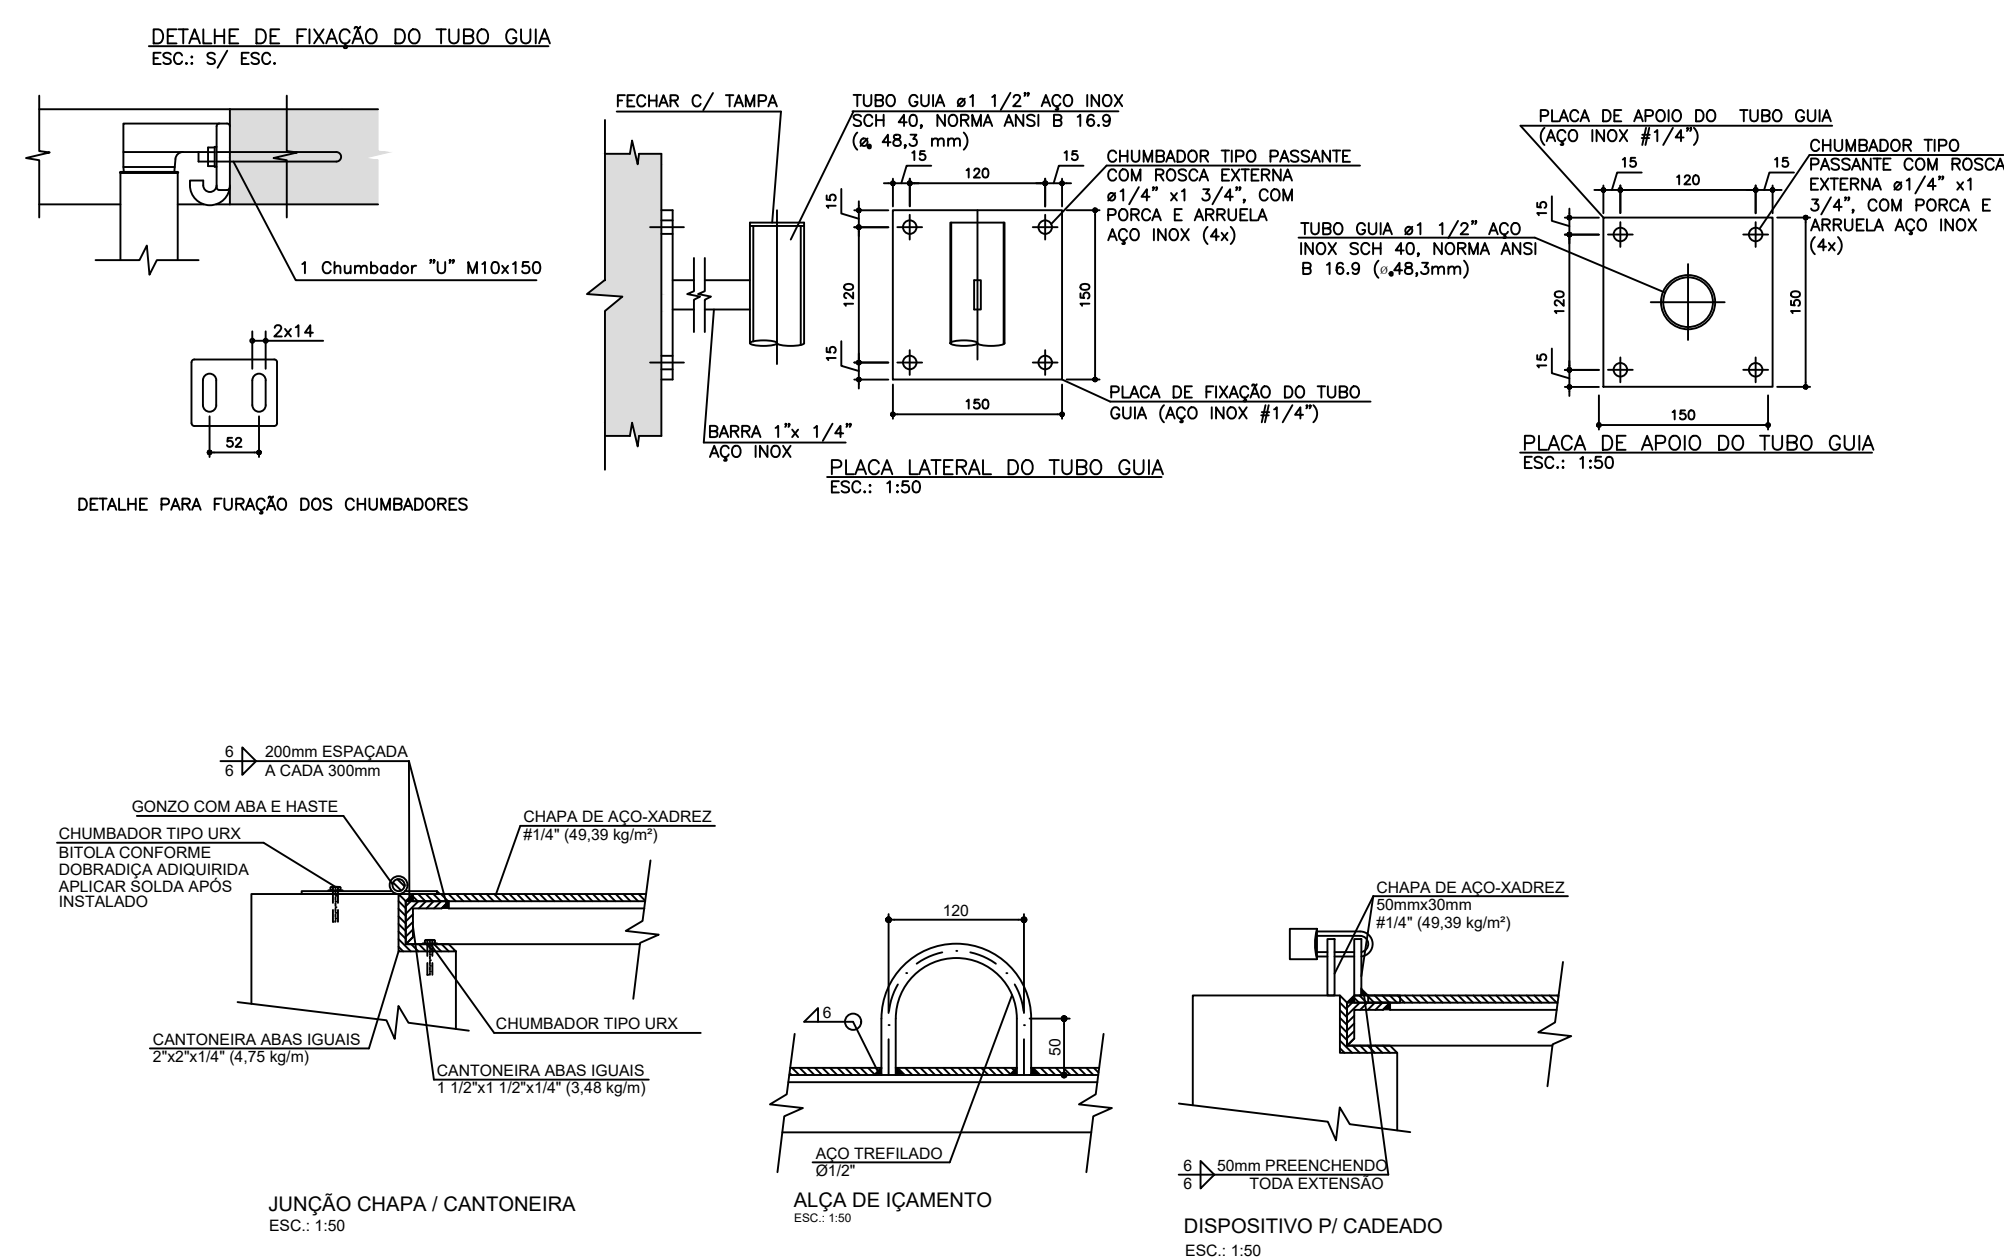


DETALHES DO SUPORTE DAS TUBULAÇÕES
ESC.: S/C

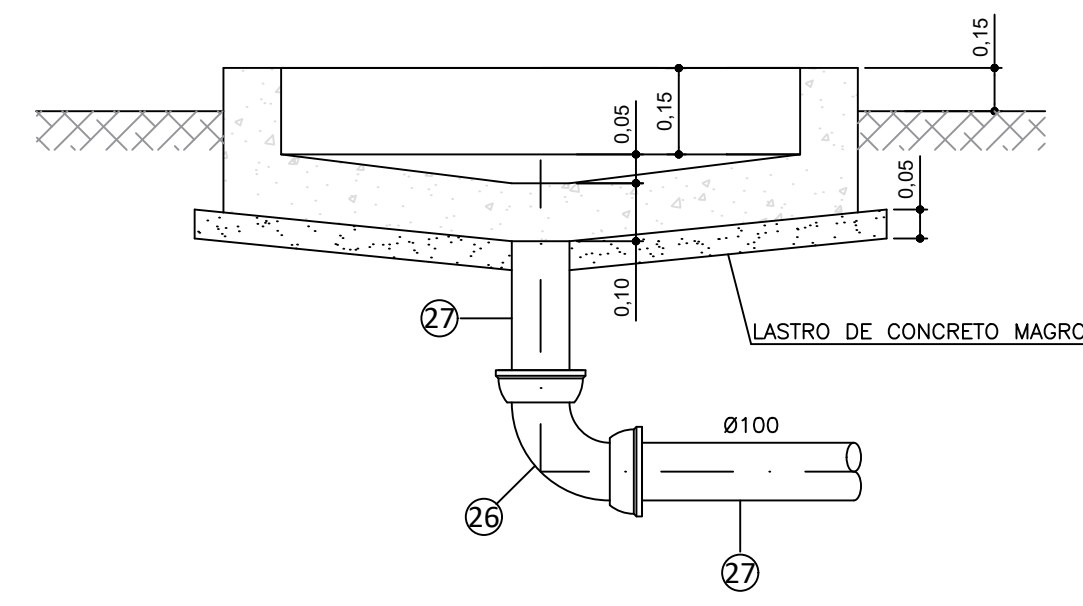

NOTA: PARA LISTA DE MATERIAL VER DESENHO DA PLANTA DA EEE

DETALHE DA BAIA REBAIXADA PARA LIMPEZA DOS CESTOS
ESC.: 1:25

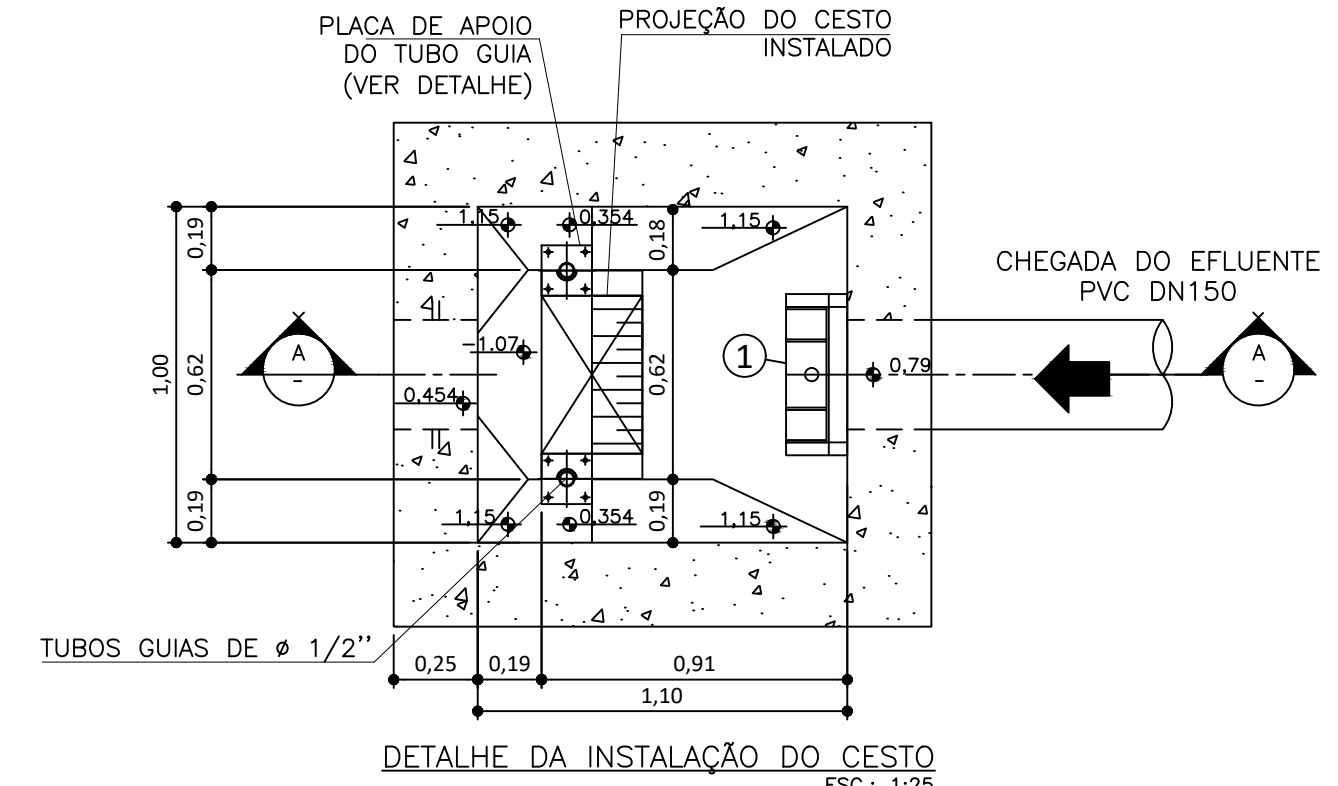

REVISÃO	DESCRIÇÃO	ELABORAÇÃO	VERIFICAÇÃO	APROVAÇÃO	DATA
1					
2					
