

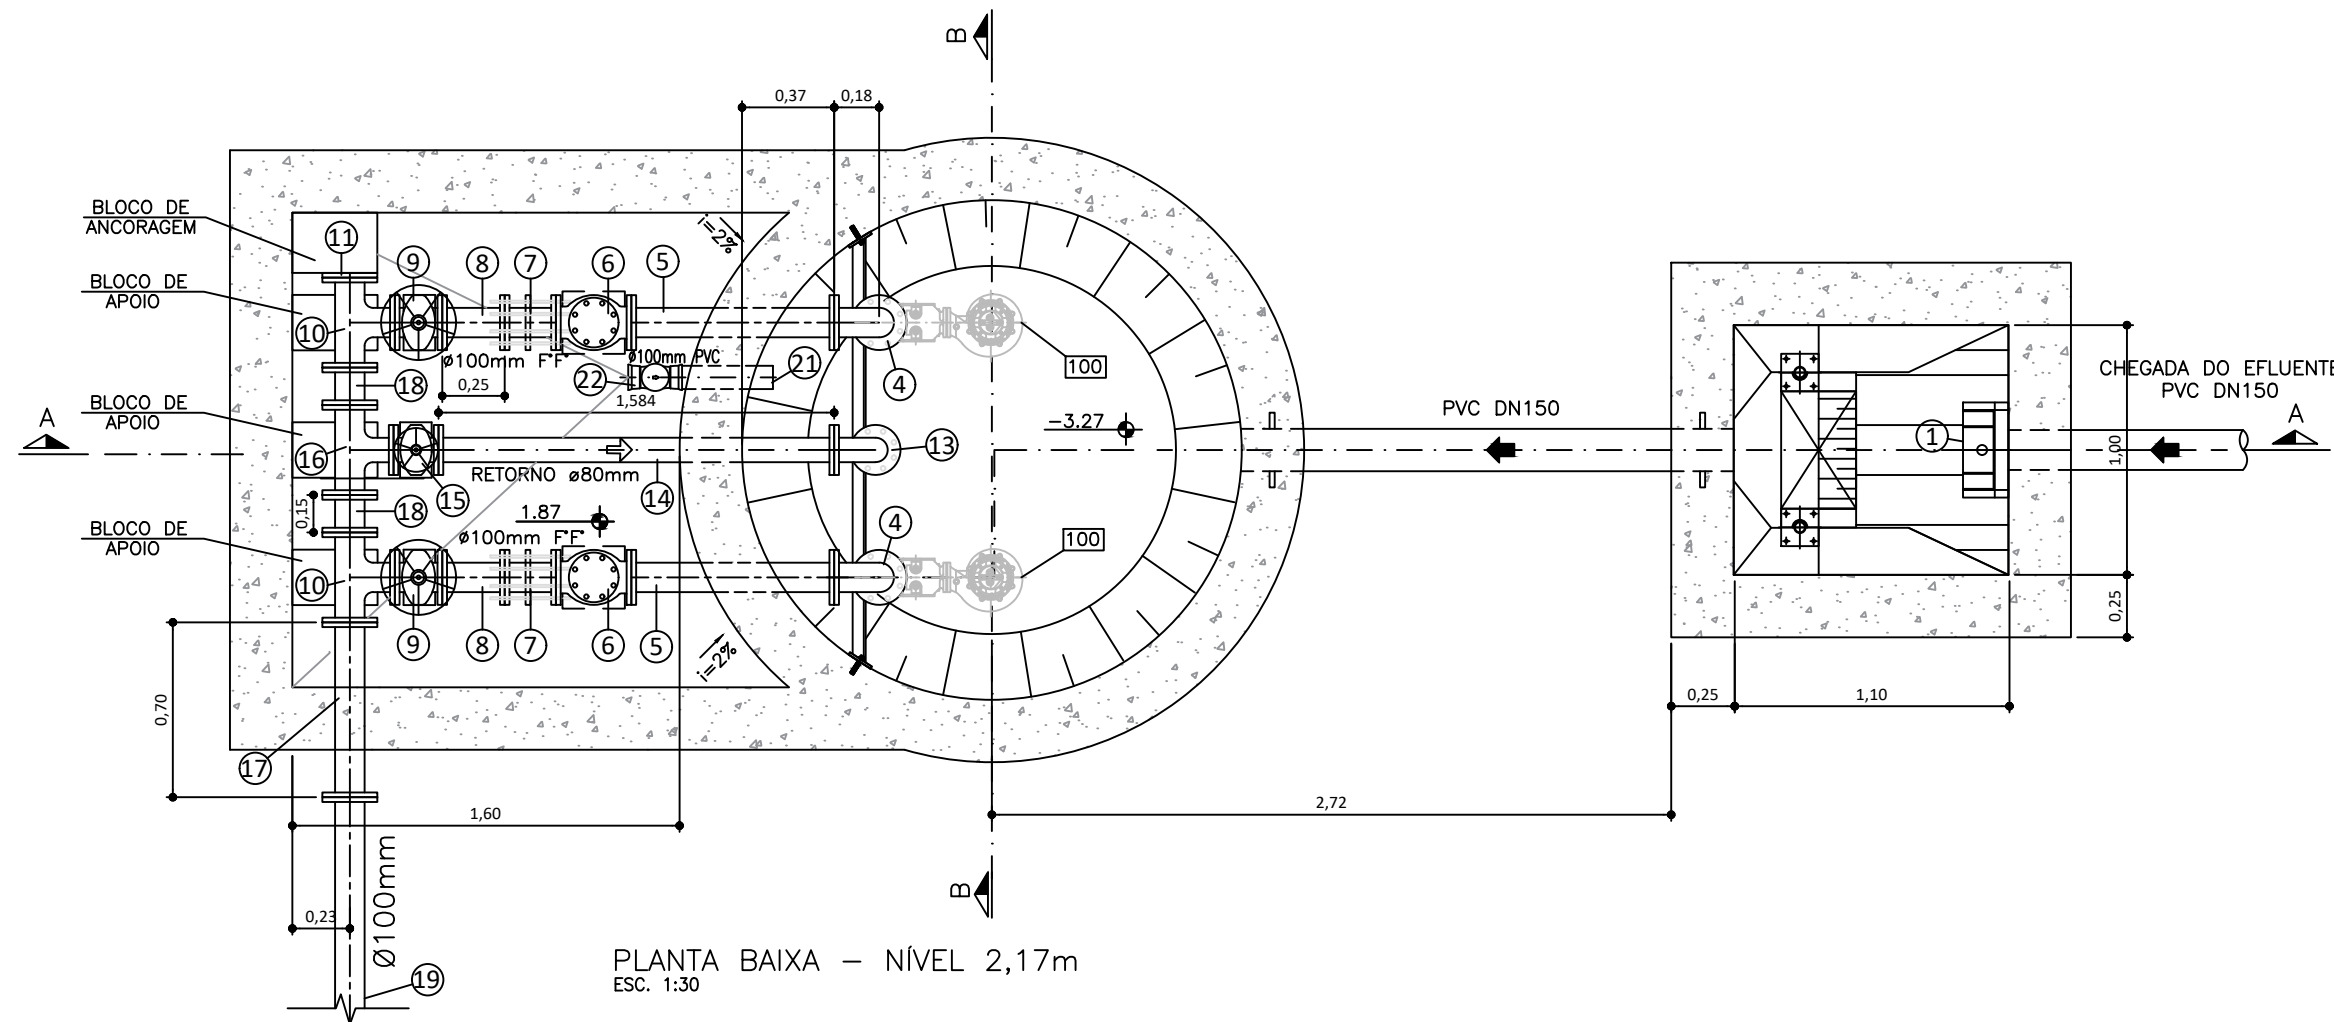


PLANTA BAIXA - NÍVEL -1,07
ESC. 1:30

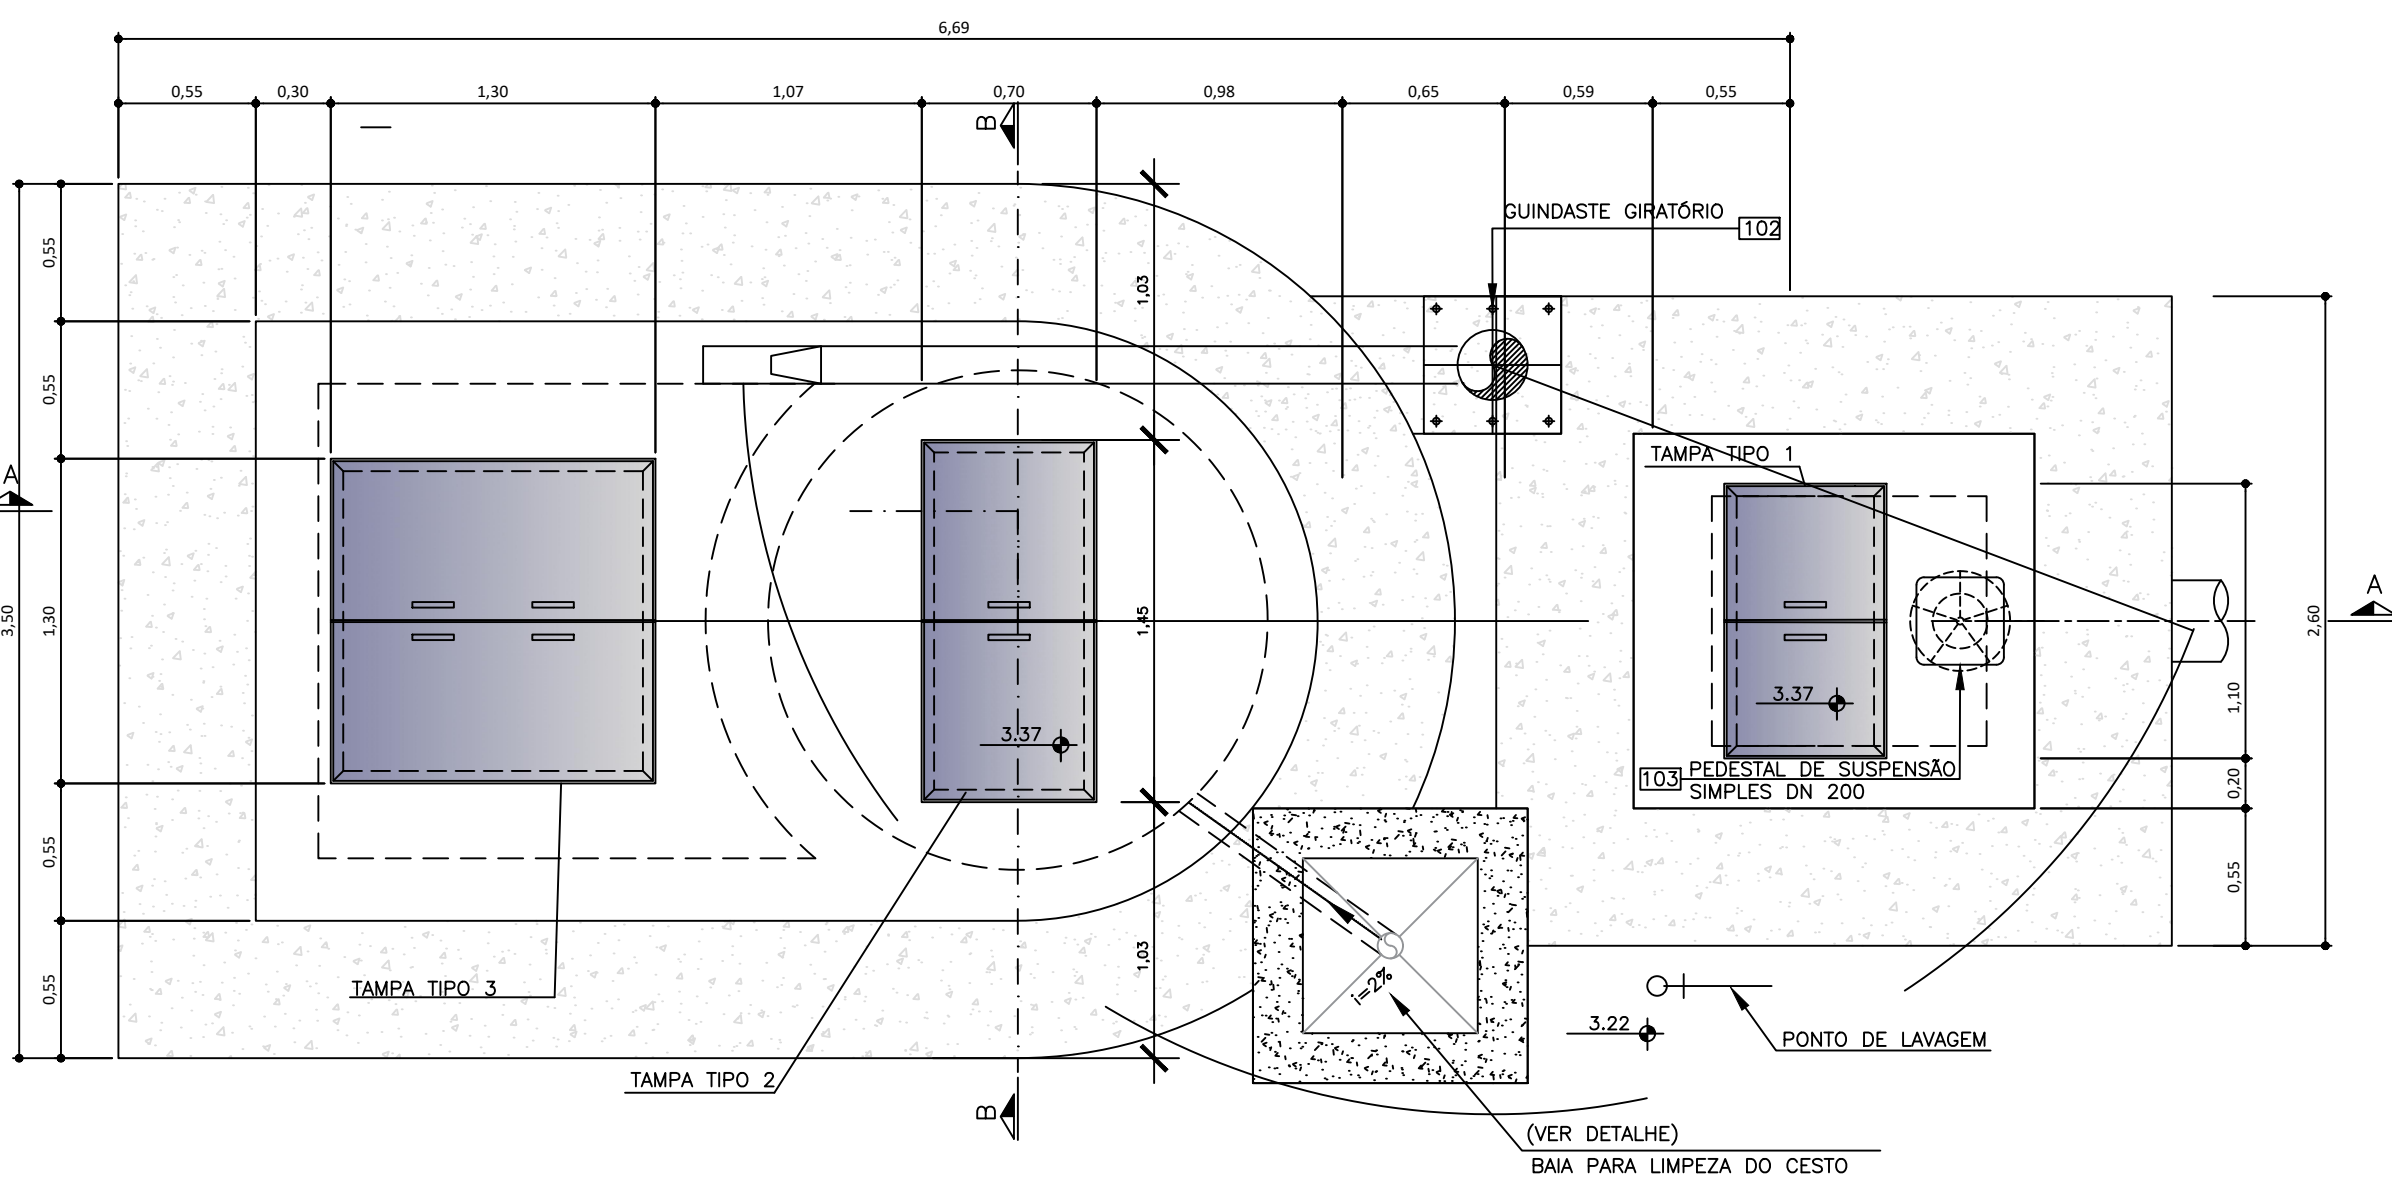


PLANTA BAIXA - NÍVEL 2,17m
ESC. 1:30

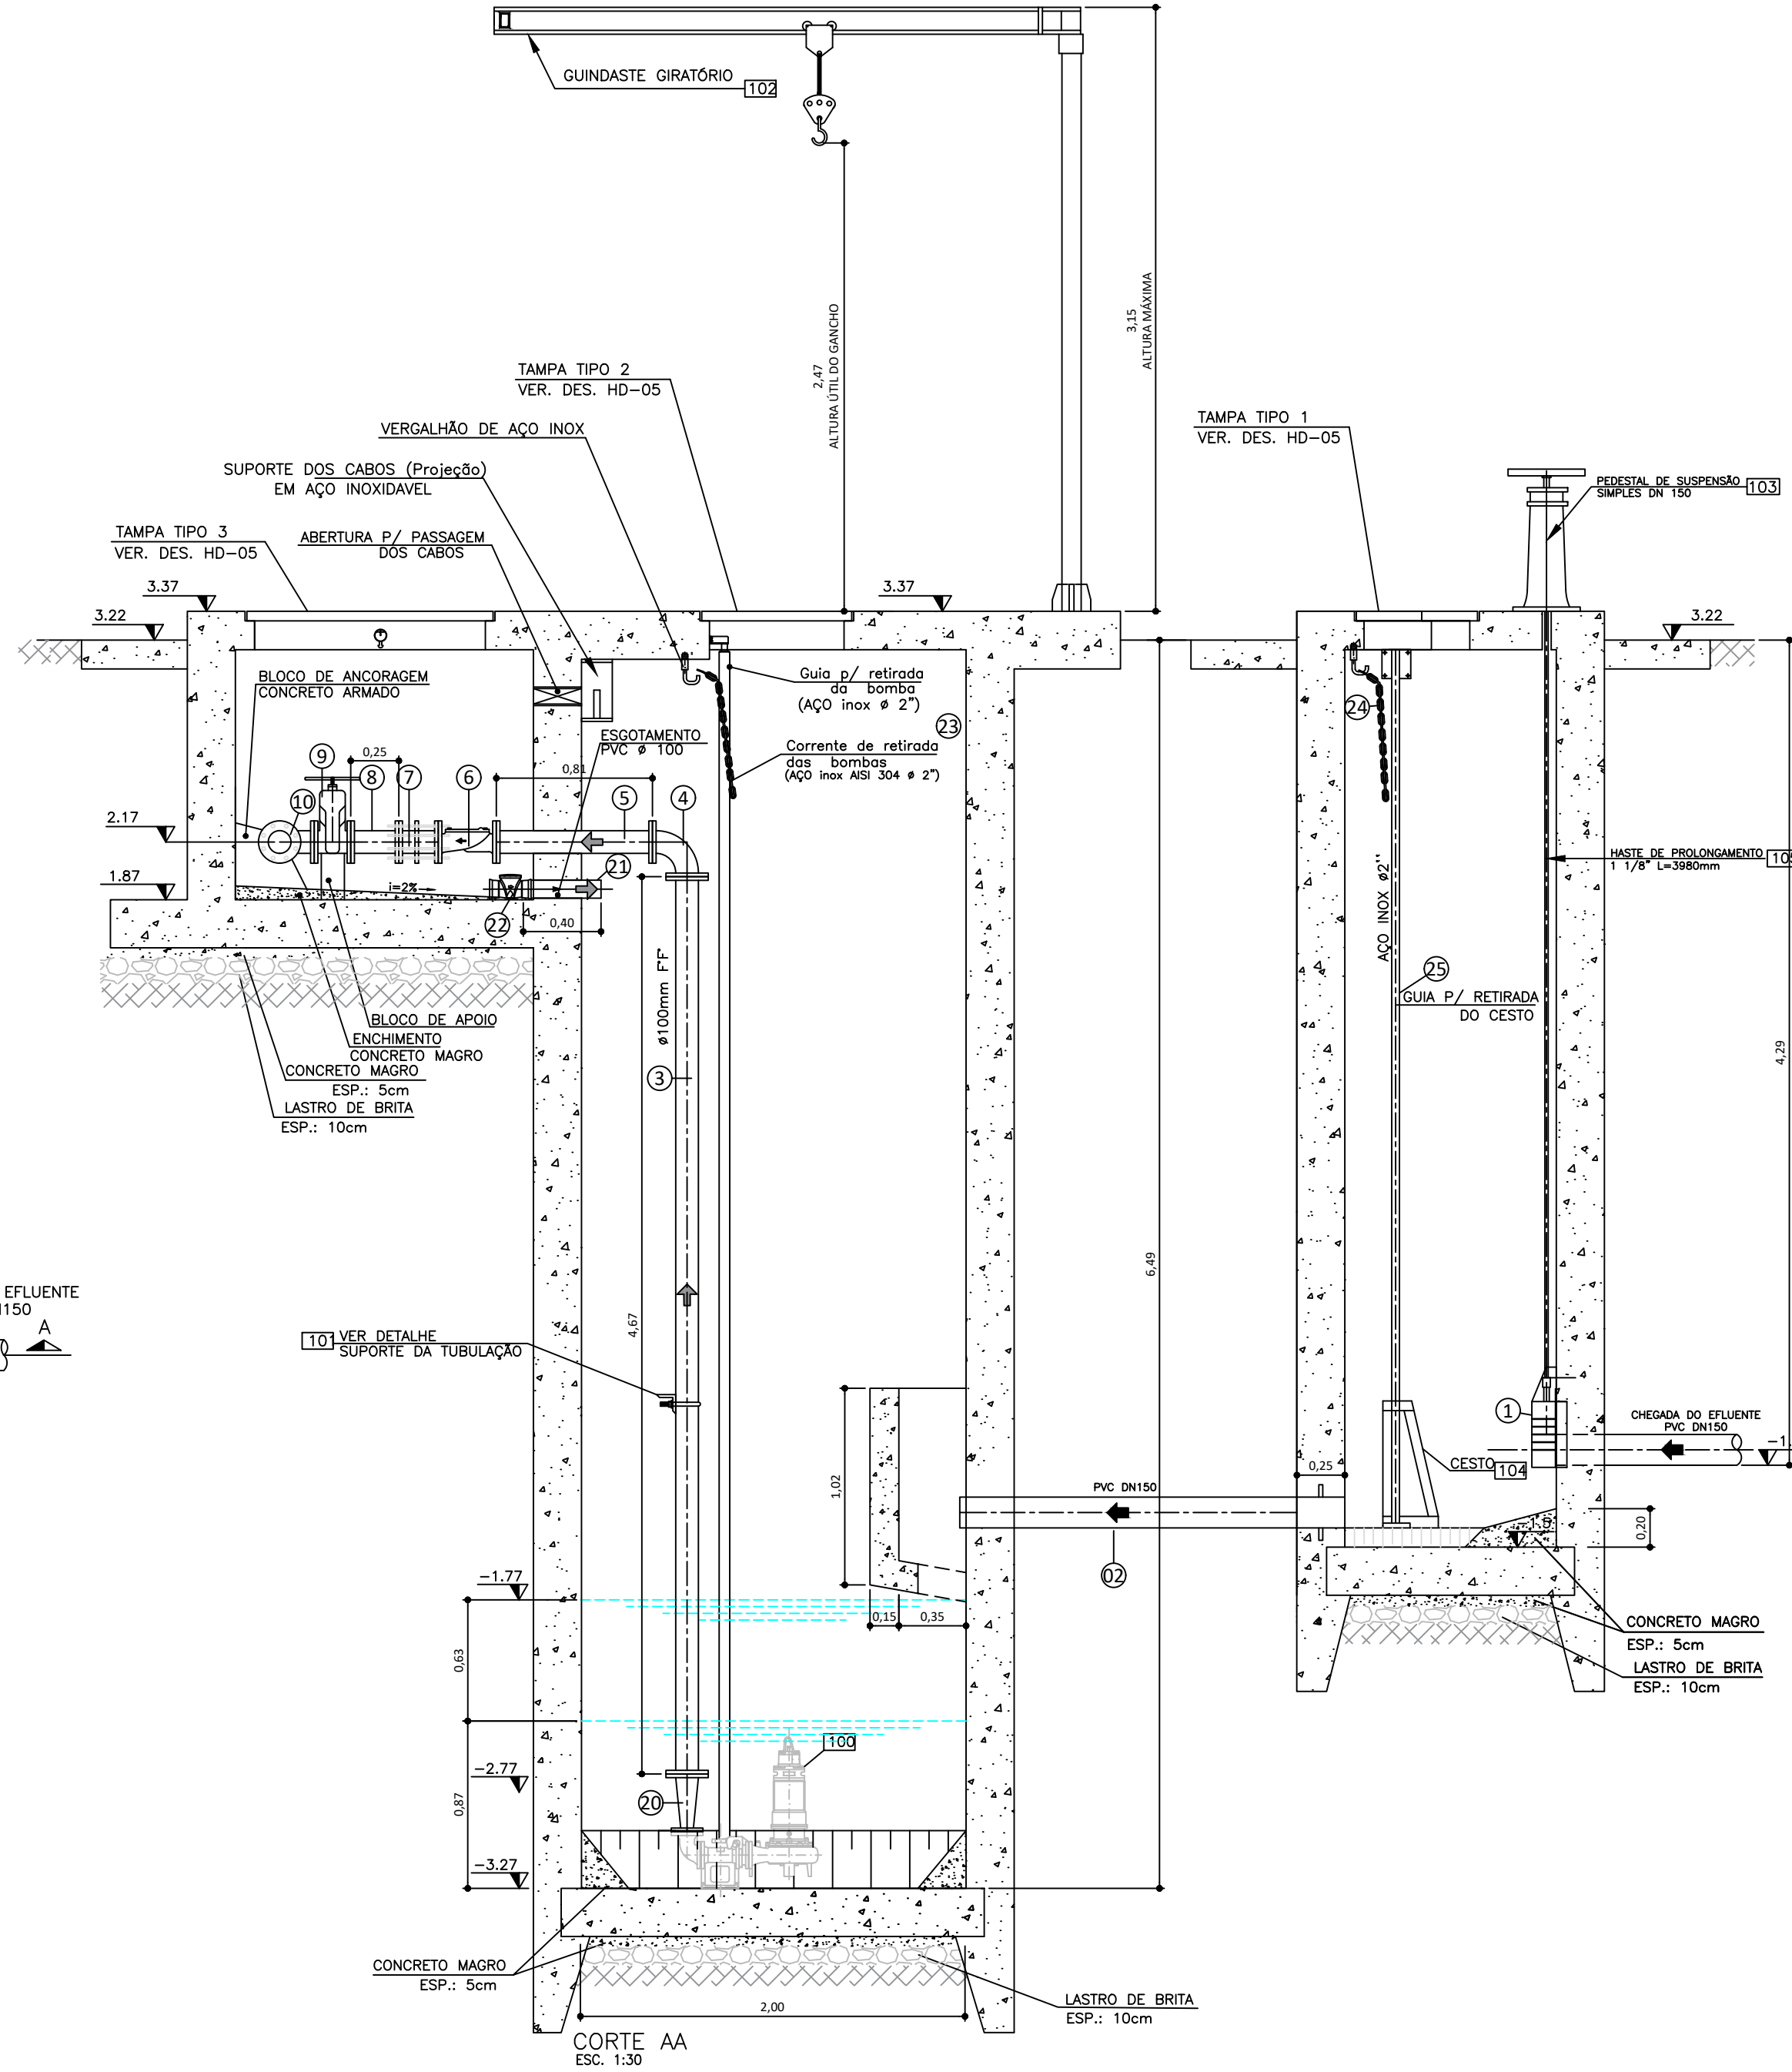

PLANTA DE COBERTURA
ESC. 1:30

RELAÇÃO DE MATERIAIS				
ITEM	DISCRIMINAÇÃO	MATERIAL	UNID.	QUANT.
1	COMPORTA DE SENTIDO DUPLO DE FLUXO COM PASSAGEM QUADRADA DN 200 - PN 10	FFP	CJ	1
2	TUBO CILÍNDRICO COM ABRA DE VEDAÇÃO ø150mm L= 0,25m	FFP	PC	1
3	TUBO COM FLANGES ø100mm PN-10 L= 4685mm	FFP	PC	2
4	CURVA DE 90° C/ FLANGES ø100mm PN-10	FFP	PC	2
5	TUBO COM FLANGES ø100mm PN-10 L= 810mm	FFP	PC	2
6	VALVULA DE RETENÇÃO ø100mm PARA ESGOTOS, PORTINHA ONDA	FFP	PC	2
7	JUNTA DE DESMONTAGEM TRAVADA AXIALMENTE ø150mm	FFP	PC	2
8	TUBO COM FLANGES ø100mm PN-10 L= 0,25m	FFP	PC	2
9	VALVULA DE GAVETA COM FLANGES ø100mm, SÉRIE MÉTRICA CHATA, HASTE ASCENDENTE, ACOINAMENTO DIRETO COM VOLANTE, COM CABEÇOTE E CUNHA EMBORRACHADA, CLASSE PN 10	FFP	PC	2
10	TÉ COM FLANGES ø100mm - PN-10	FFP	PC	2
11	FLANGE CEGO ø100mm PN-10	FFP	PC	1
12	TUBO COM FLANGE E PONTA ø80mm PN-10 L= 2800mm	FFP	PC	1
13	CURVA DE 90° C/ FLANGES ø80mm PN-10	FFP	PC	1
14	TUBO COM FLANGES ø80mm PN-10 L=1584mm	FFP	PC	1
15	VALVULA DE GAVETA COM FLANGES ø80mm, SÉRIE MÉTRICA CHATA, HASTE ASCENDENTE, ACOINAMENTO DIRETO COM VOLANTE, COM CABEÇOTE E CUNHA EMBORRACHADA, CLASSE PN 10	FFP	PC	1
16	TÉ DE REDUÇÃO COM FLANGES ø100x80mm PN-10	FFP	PC	1
17	TUBO COM FLANGE E PONTA ø100mm PN-10 L= 0,70m	FFP	PC	1
18	TUBO COM FLANGES ø100mm PN-10 L= 150mm	FFP	PC	2
19	TUBO COM FLANGE E PONTA ø100mm PN-10 L= 3440mm	FFP	PC	1
20	REDUÇÃO COM FLANGES CONCENTRICA DN 100 x 80 PN: 10	FFP	PC	1
21	TUBO PVC RÍGIDO CILÍNDRICO ø100mm CLASSE 15 L= 0,40m	PVC	PC	1
22	VALVULA DE RETENÇÃO ø100mm PARA ESGOTOS, CLASSE PN 10	PVC	PC	1
23	CORRENTE PARA IÇAMENTO DO CESTO DE ELOS CURTOS ø2"	AISI 304	CJ	1
24	CORRENTE PARA IÇAMENTO DO CESTO DE ELOS CURTOS ø1/8"	AISI 304	CJ	1
25	GUIA PARA IÇAMENTO DO CESTO ø2" L= 1010mm	AISI 304	CJ	1
26	CURVA 90° C/ BOLSAS ø100mm PN-10	FFP	PC	1
27	TUBO CILÍNDRICO ø100mm L= 1,60m	FFP	PC	1
28	TORNILHO TIPO ESFERA D.M. 2	LATÃO	PC	01
29	JOELHO 90° SOLDÁVEL COM BUCHA DE LATÃO D.M. 2	PVC	PC	01
30	BRACADEIRA DE AÇO	AÇO	PC	02
31	TUBO SOLDÁVEL PARA ÁGUA D.M. 2	PVC	m	5,00
32	JOELHO 90° SOLDÁVEL D.M. 2	PVC	PC	01

QUADRO DE PEÇAS ESPECIAIS				
Nº	DISCRIMINAÇÃO	MATERIAL	UNID.	QUANT.
100	BOMBA SUBMERSÍVEL PARA ESGOTO Q=4,38/s H=11,19m POT. (sugerido)=2cv, 1800rpm	-	PC	02
101	SUPORTE DAS TUBULAÇÕES	-	PC	03
102	GUINDASTE GIRATÓRIO DE COLUMA, CAPACIDADE 2t ALTURA ELEVACÃO:7000mm	AÇO	PC	01
103	PEDESTAL DE MANOBRA SIMPLES PARA SUSPENSÃO DA COMPORTA DN 150	FFP	PC	01
104	CESTO IÇÁVEL	-	PC	01
105	HASTE DE PROLONGAMENTO 1 1/8" L=3080mm	FFP	PC	01

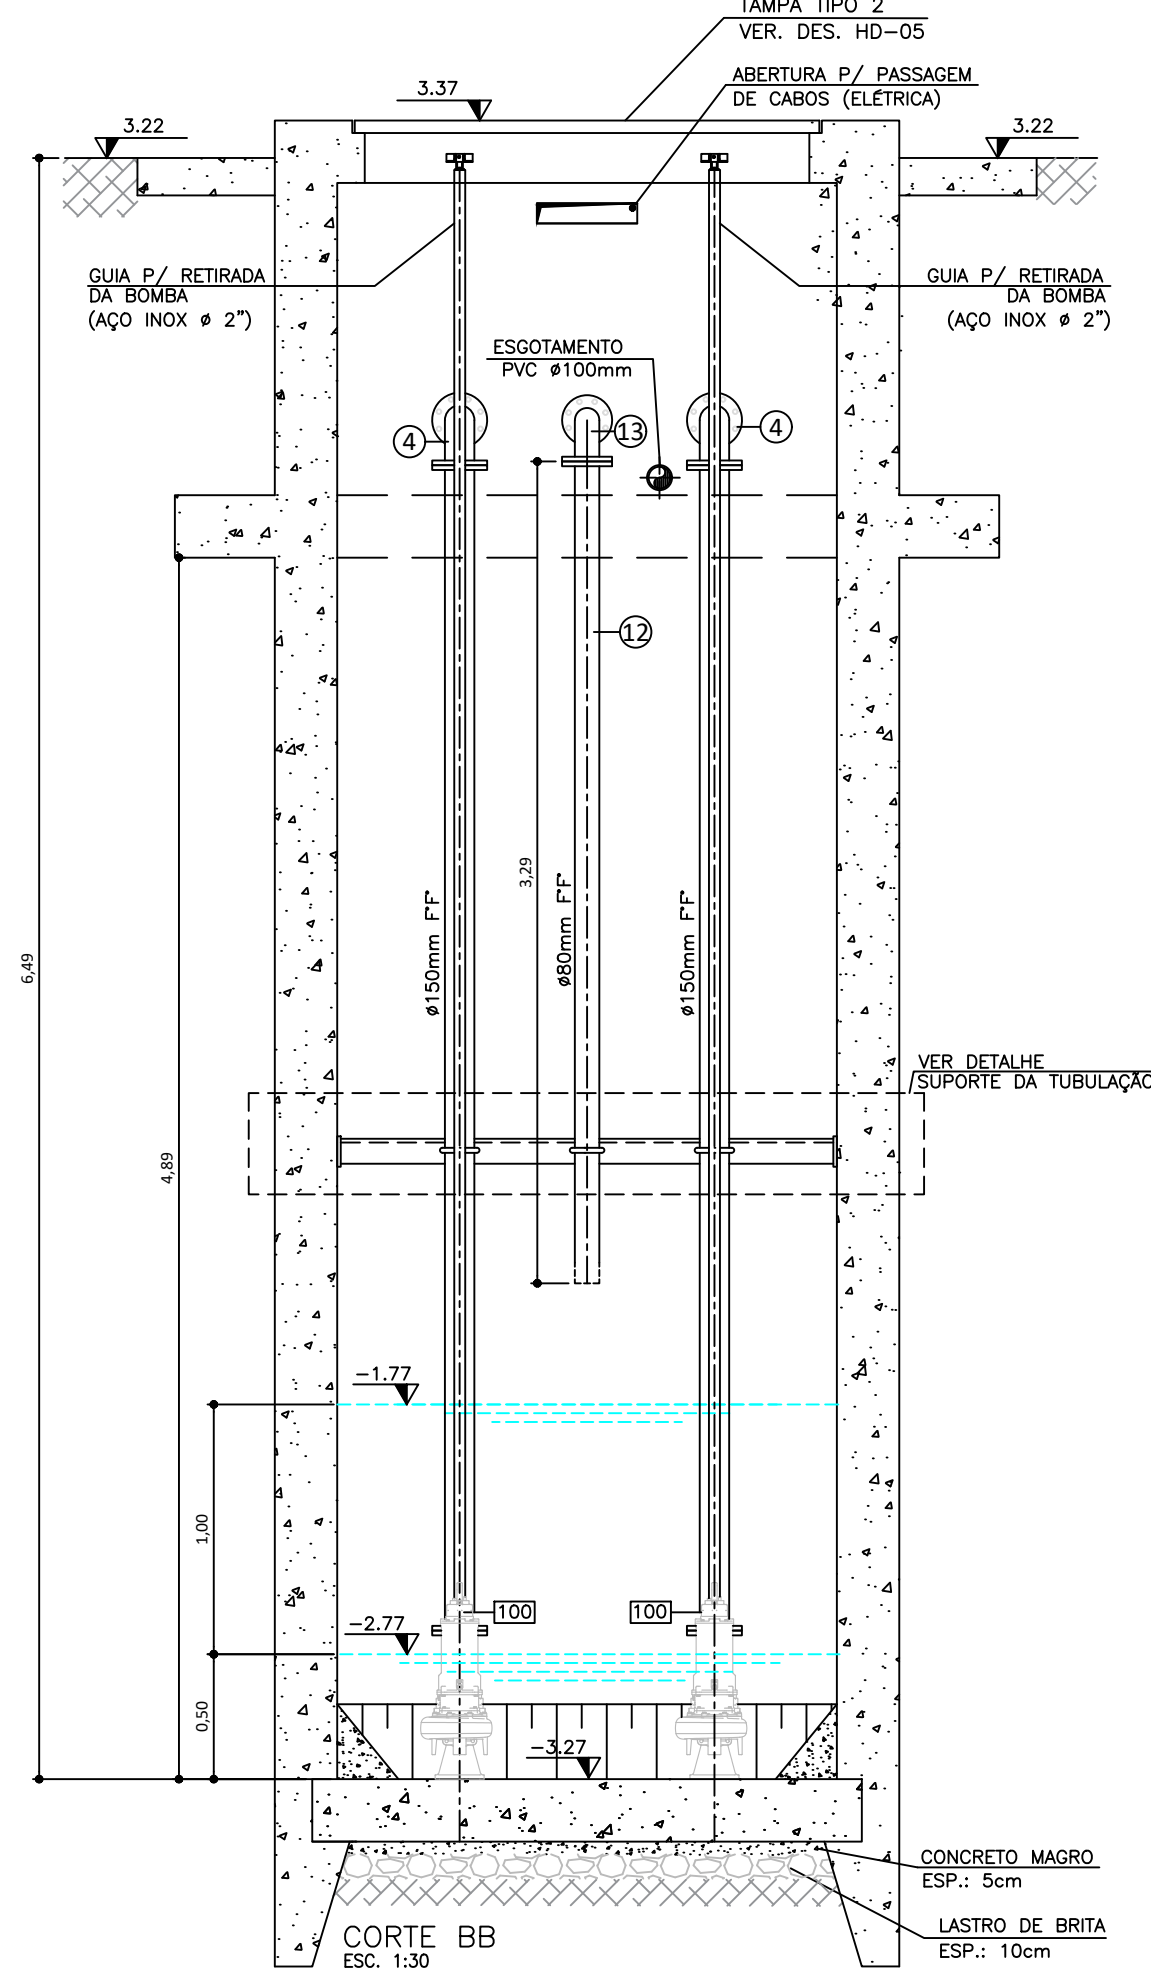

REVISÃO	DESCRIÇÃO	ELABORAÇÃO	VERIFICAÇÃO	APROVAÇÃO	DATA
1					
2					
