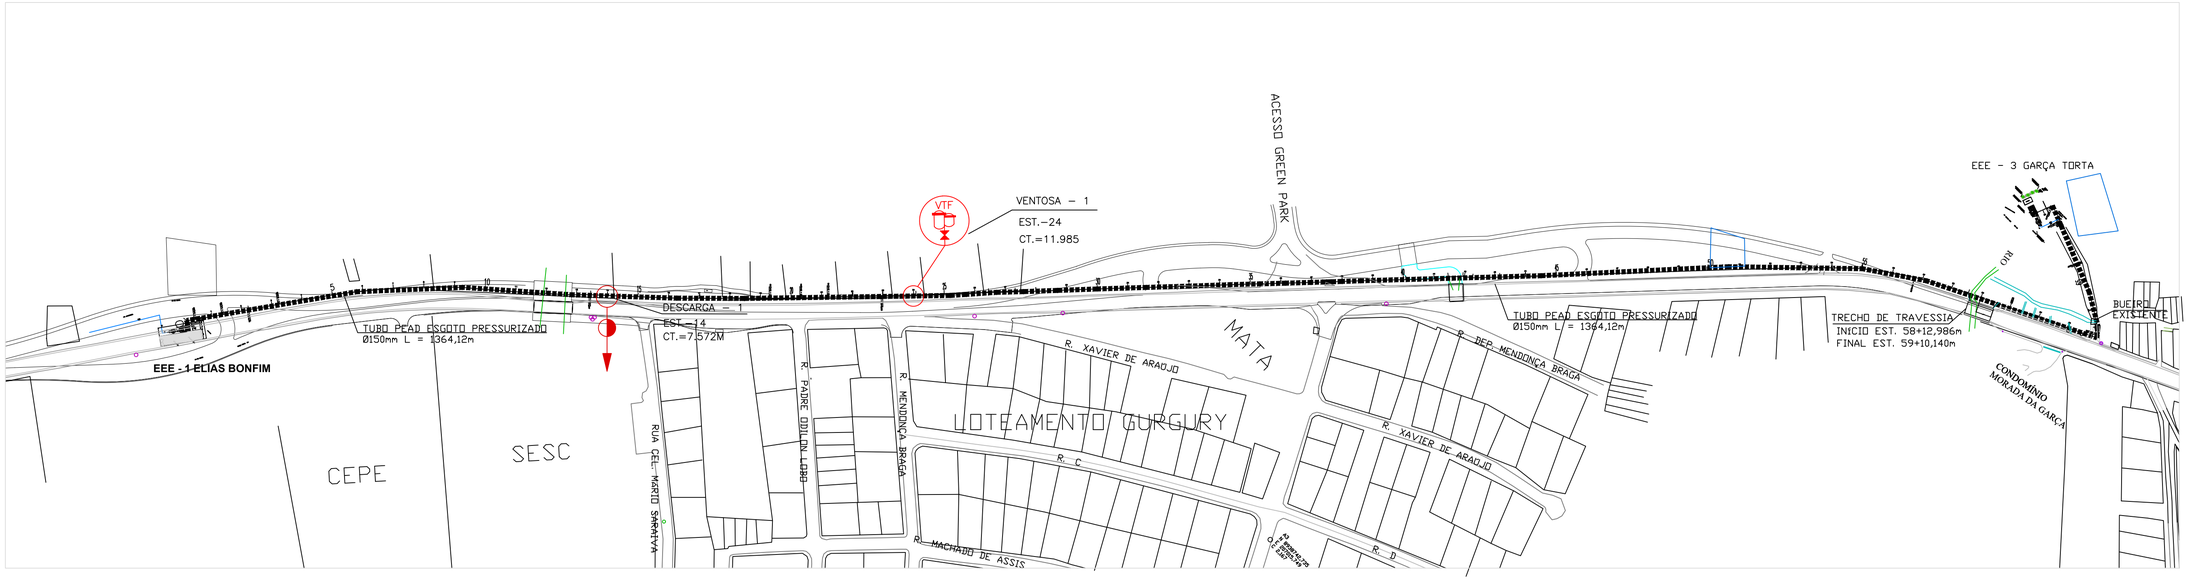

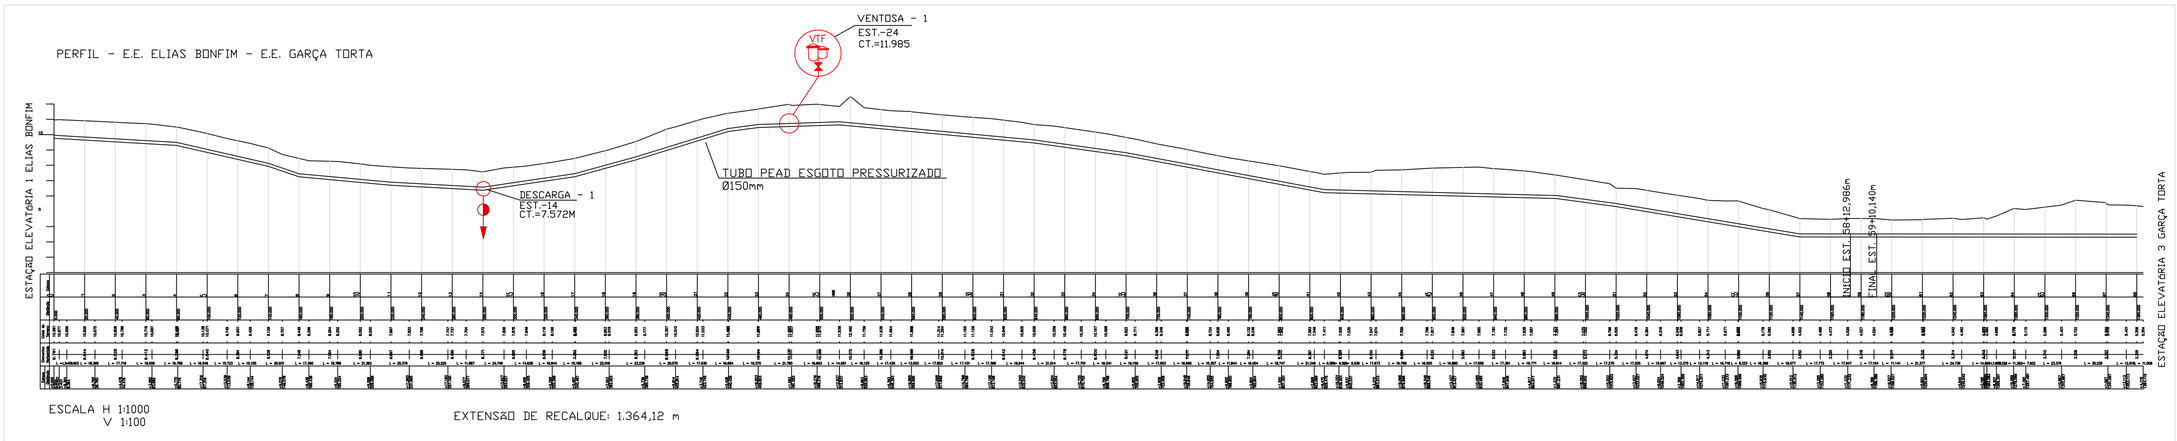

LEGENDA

- TERMINAL DE LIMPESA - TL
- POÇO DE VISITA - PV
- POÇO DE INSPEÇÃO - PI
- C. TERRENO / C. FUNDO — TRECHO EXTENSÃO — C. TERRENO / C. FUNDO — PROFUNDIDADE — PROF. — PROF. — PI-24 — DECLIVIDADE DIAMETRO — PV-25
- LINHA DE RECALQUE

REVISÃO	DESCRIÇÃO	ELABORAÇÃO	VERIFICAÇÃO	APROVAÇÃO	DATA

PREFEITURA DE MACEIÓ — CAF BANCO DE DESENVOLVIMENTO DA AMÉRICA LATINA

Responsável Técnico do Projeto:

Nº do Crea:

Identificação da Unidade:
PROJETO BÁSICO DE LINHA DE RECALQUE – RECALQUE LR1 ELIAS BONFIM À GARÇA TORTA

Responsável pela Verificação:

Responsável pela Aprovação:

Título do Desenho:
PROJETO BÁSICO – LINHA DE RECALQUE ELIAS BONFIM/GARÇA TORTA
LOCAÇÃO E PERFIL – LR1 Ø150mm

Código do Projetista : – –

Armazenamento em Arquivo Eletrônico:

Rev.:

Data Rev.:

Número Desenho: DES–LR–HID–02/10

Padrão – Tamanho: A1 – 841mm x 594mm

Data Inicial:

Escala: 1 /2000

Folha: