TRECHO	EMBASAMENTO	ESCORAMENTO
EST. 60+00.00 À EST. 77+00.00	–	P
EST. 77+00.00 À EST. 82+00.00	–	D
EST. 82+00.00 À EST. 85+00.00	–	P
EST. 85+00.00 À EST. 90+00.00	–	DN

ESCORAMENTO: DESNECESSÁRIO – DN; PONTALETEAMENTO – P; DESCONTINUO – D; CONTINUO – C; ESPECIAL – E; METALICO E MADEIRA – MM

OBS: A TABELA DE EMBASAMENTO E ESCORAMENTO É ORIENTATIVA E SOMENTE APÓS A ABERTURA DA VALA A MESMA SERÁ DEFINIDA PELA OBRA, EM CONJUNTO COM O PROJETO.

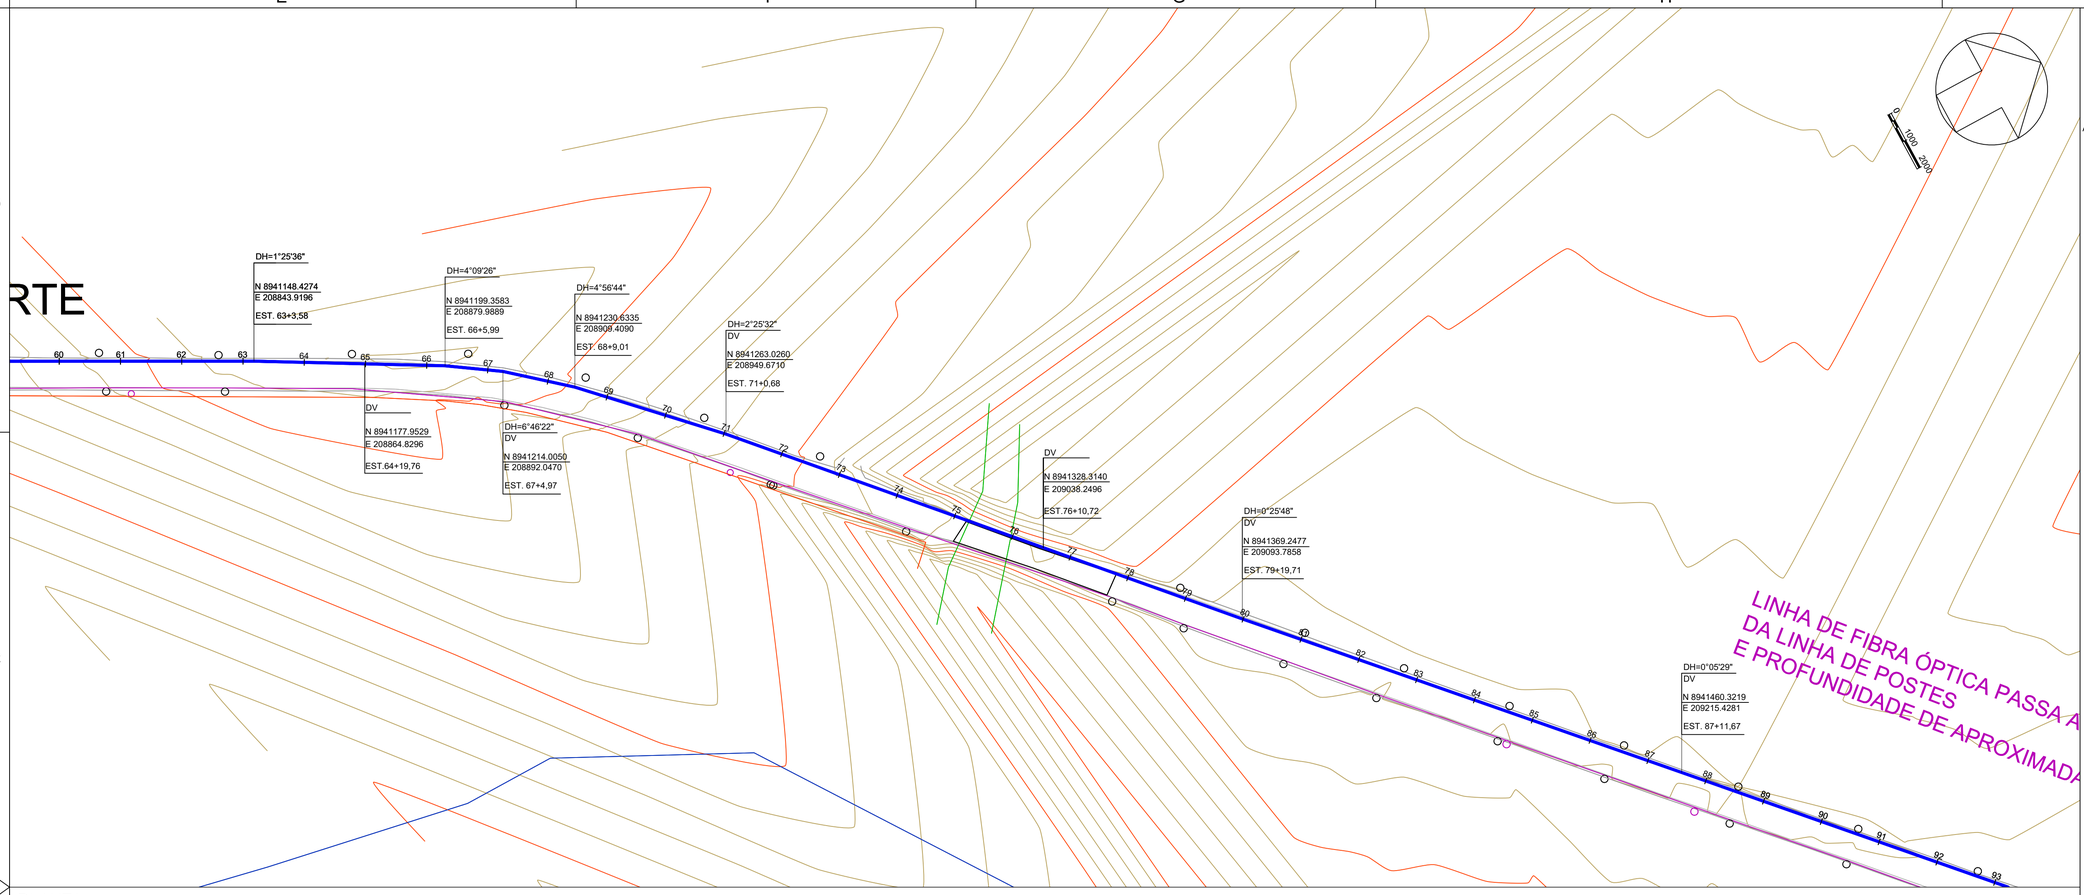

EST. 80+0.00

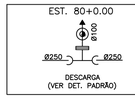

DESCARGA
(VER DET. PADRÃO)

EST.65+0.00

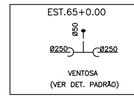

VENTOSA
(VER DET. PADRÃO)

EST.87+11.67

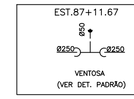

VENTOSA
(VER DET. PADRÃO)

PLANTA
ESC.:1:1000

LEGENDA

- LINHA DE RECALQUE – ø250mm – FoFo
- CURVA DE NÍVEL MESTRA
- CURVA DE NÍVEL INTERMEDIÁRIA
- VENTOSA PROJETADA
- DESCARGA PROJETADA

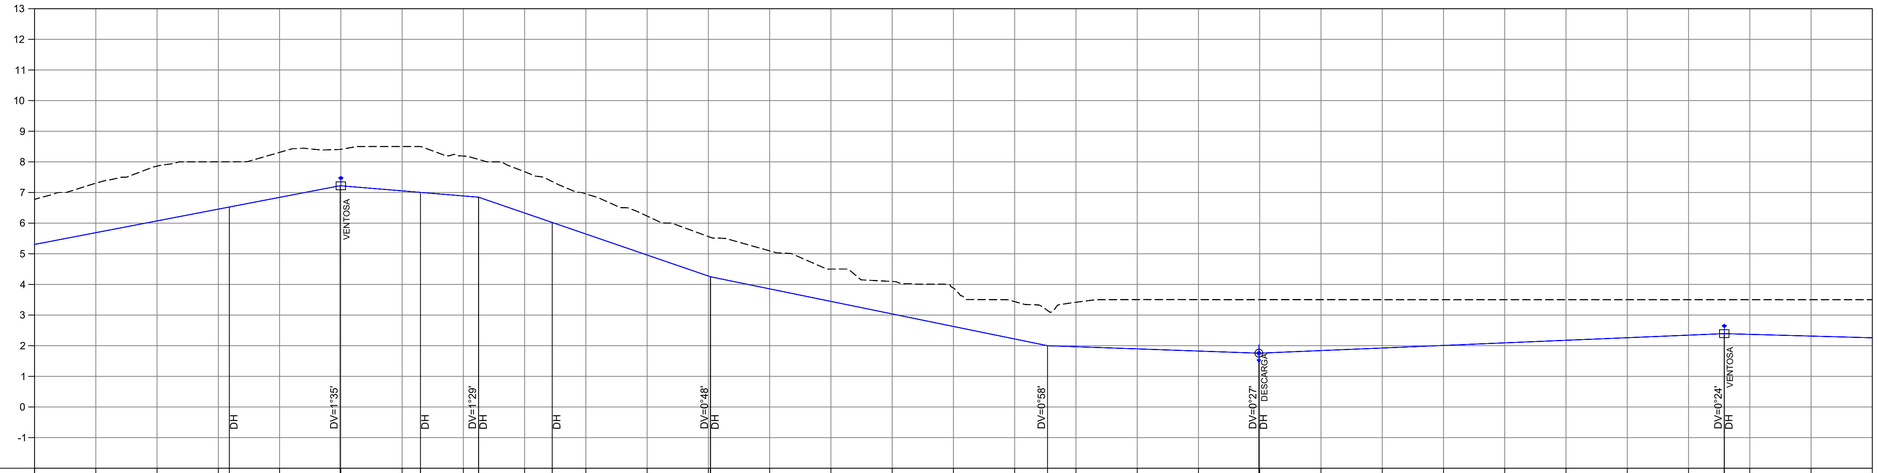

| | | |