E F G H I

D C B A

FIBRA ÓPTICA PASSA APROXIMADAMENTE 1,20m
LINHA DE POSTES
PROFUNDIDADE DE APROXIMADAMENTE 1,20m

AVENIDA GENERAL LUIZ FRANÇA ALBUQUERQUE
(AL-101 - NORTE)

AL- 101 NORTE

RUA G MIRANTE DA SEREIA
RUA PROJETADA
RUA PROJETADA
RUA PROJETADA
RUA MIRANTE DA SEREIA
MIRANTE DA SEREIA
AV. BEIRA MAR
POUSADA
CONDOMÍNIO
HOTEL

DH=0°20'03"
DV
N 8941633.1689
E 209447.3828
EST. 102+2[illegible]

DH=0°11'33"
N 8941598.8742
E 209401.1013
EST. 99+3,34

DH=3°48'47"
DV
N 8941713.3200
E 209553.2250
EST. 106+16,78

DH=0°56'43"
N 8941690.6738
E 209524.0486
EST. 106+16,78

DH=2°06'56"
N 8941756.9933
E 209601.8833
EST. 111+19,10

DH=2°10'14"
N 8941785.8732
E 209631.2212
EST. 114+0,27

DH=1°42'41"
N 8941830.7485
E 209670.9566
EST. 114+0,23

DH=0°03'11"
N 8941909.4415
E 209733.0506
EST. 122+0,47

DH=0°48'11"
N 8941741.6798
E 209585.1328
EST. 110+16,40

DH=3°04'51"
N 8941804.6388
E 209648.8927
EST. 115+6,04

DH=0°27'27"
N 8941872.8048
E 209704.3954
EST. 119+13,96

A1
N 8941704.4800
E 209601.0621
C 0.504

A2
N 8941927.1992
E 209595.3367
C 1.149

0 1000 2000

TRECHO	EMBASAMENTO	ESCORAMENTO
EST. 90+00.00 À EST. 99+00.00	–	DN
EST. 99+00.00 À EST. 102+00.00	–	P
EST. 102+0.00 À EST. 108+00.00	–	DN
EST. 108+00.00 À EST. 120+00.00	–	P

ESCORAMENTO: DESNECESSÁRIO – DN; PONTALETEAMENTO – P; DESCONTÍNUO – D; CONTÍNUO – C; ESPECIAL – E; METÁLICO E MADEIRA – MM

OBS: A TABELA DE EMBASAMENTO E ESCORAMENTO É ORIENTATIVA E SOMENTE APÓS A ABERTURA DA VALA A MESMA SERÁ DEFINIDA PELA OBRA, EM CONJUNTO COM O PROJETO.

EST. 102+0.94
Ø100
Ø250 Ø250
DESCARGA
(VER DET. PADRÃO)

PLANTA
ESC.:1:1000

LEGENDA

- LINHA DE RECALQUE – ø250mm – FoFo
- CURVA DE NÍVEL MESTRA
- CURVA DE NÍVEL INTERMEDIÁRIA
- VENTOSA PROJETADA
- DESCARGA PROJETADA

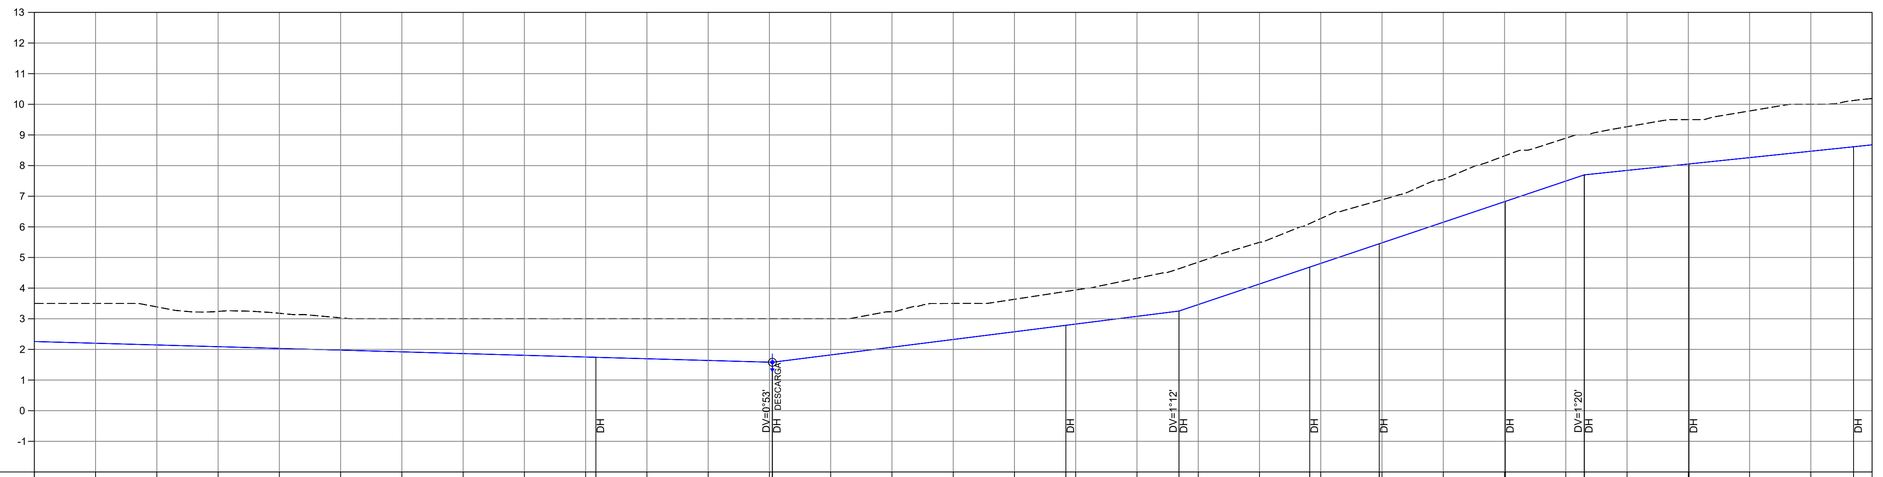

| | | |