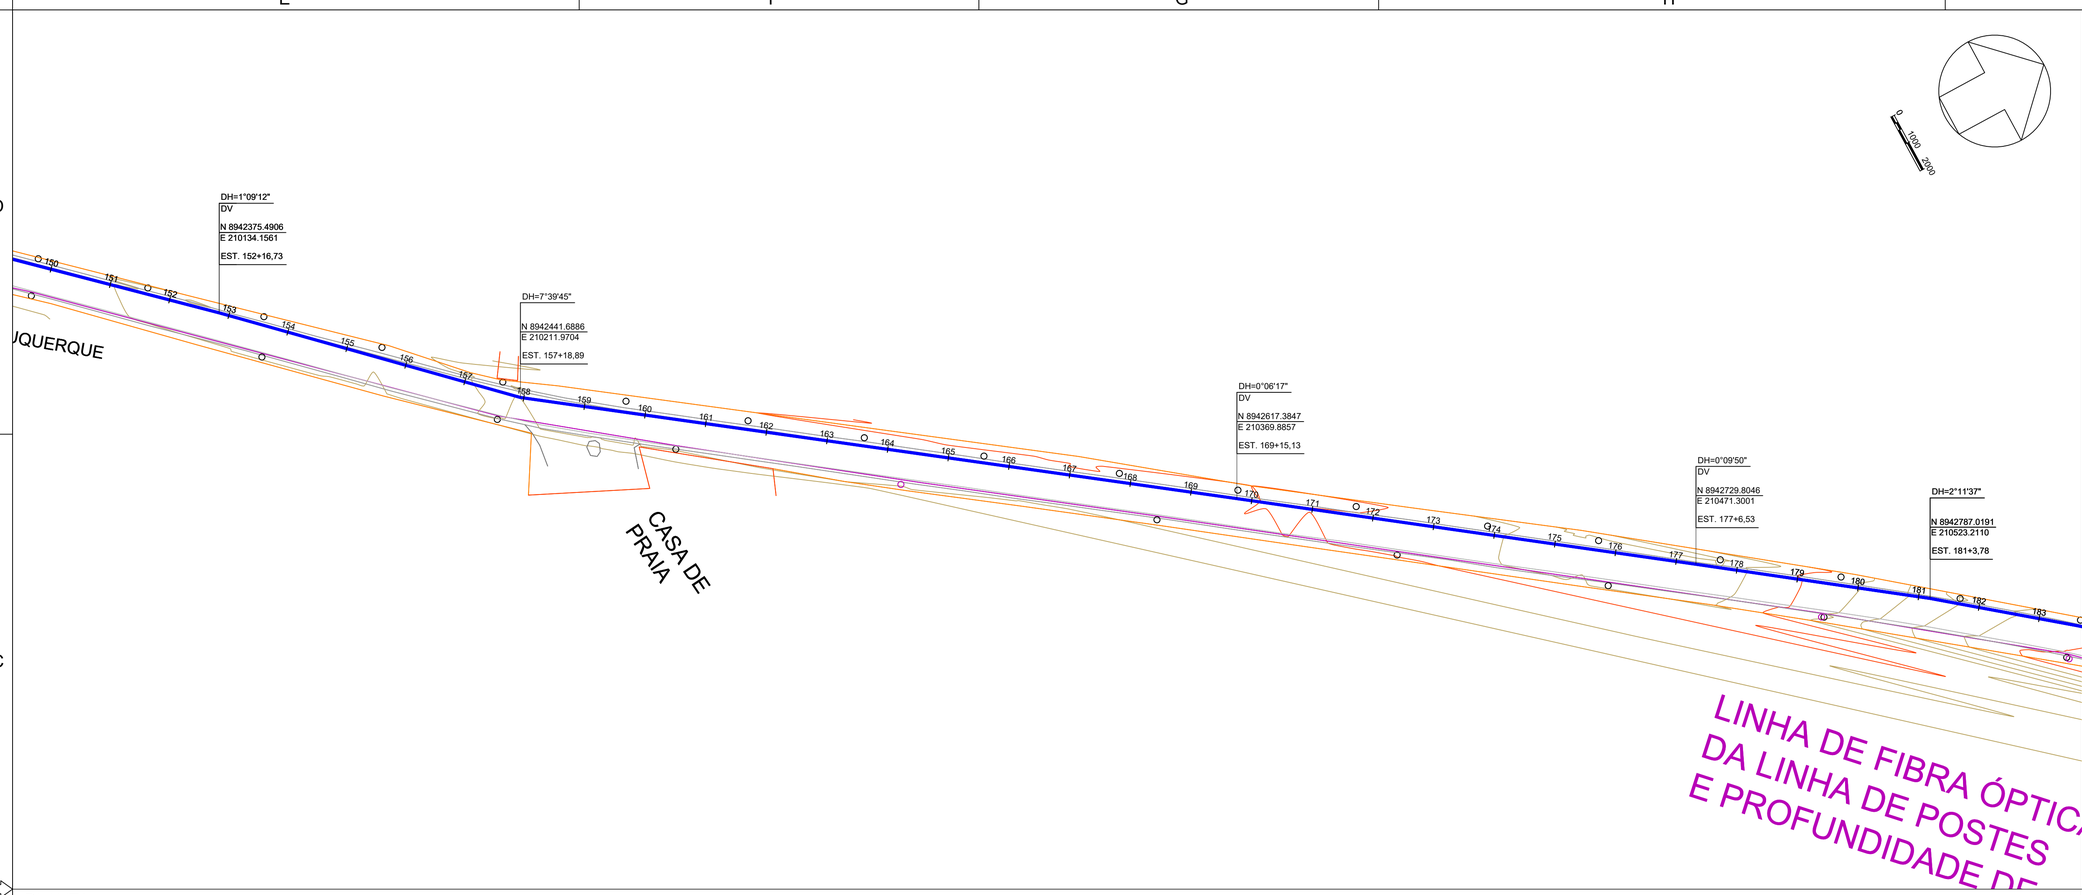

TRECHO	EMBASAMENTO	ESCORAMENTO
EST. 150+00.00 À EST. 154+00.00	–	P
EST. 154+00.00 À EST. 165+00.00	–	DN
EST. 165+0.00 À EST. 170+00.00	–	P
EST. 170+0.00 À EST. 180+00.00	–	DN

ESCORAMENTO: DESNECESSÁRIO – DN; PONTALETEAMENTO – P; DESCONTINUO – D; CONTINUO – C; ESPECIAL – E; METALICO E MADEIRA – MM

OBS: A TABELA DE EMBASAMENTO E ESCORAMENTO É ORIENTATIVA E SOMENTE APÓS A ABERTURA DA VALA A MESMA SERÁ DEFINIDA PELA OBRA, EM CONJUNTO COM O PROJETO.

EST.177+6.53

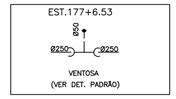

VENTOSA
(VER DET. PADRÃO)

EST. 152+16.73

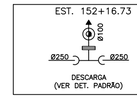

DESCARGA
(VER DET. PADRÃO)

PLANTA

ESC.:1:1000

LEGENDA

- LINHA DE RECALQUE – ø250mm – FoFo
- CURVA DE NÍVEL MESTRA
- CURVA DE NÍVEL INTERMEDIÁRIA
- VENTOSA PROJETADA
- DESCARGA PROJETADA

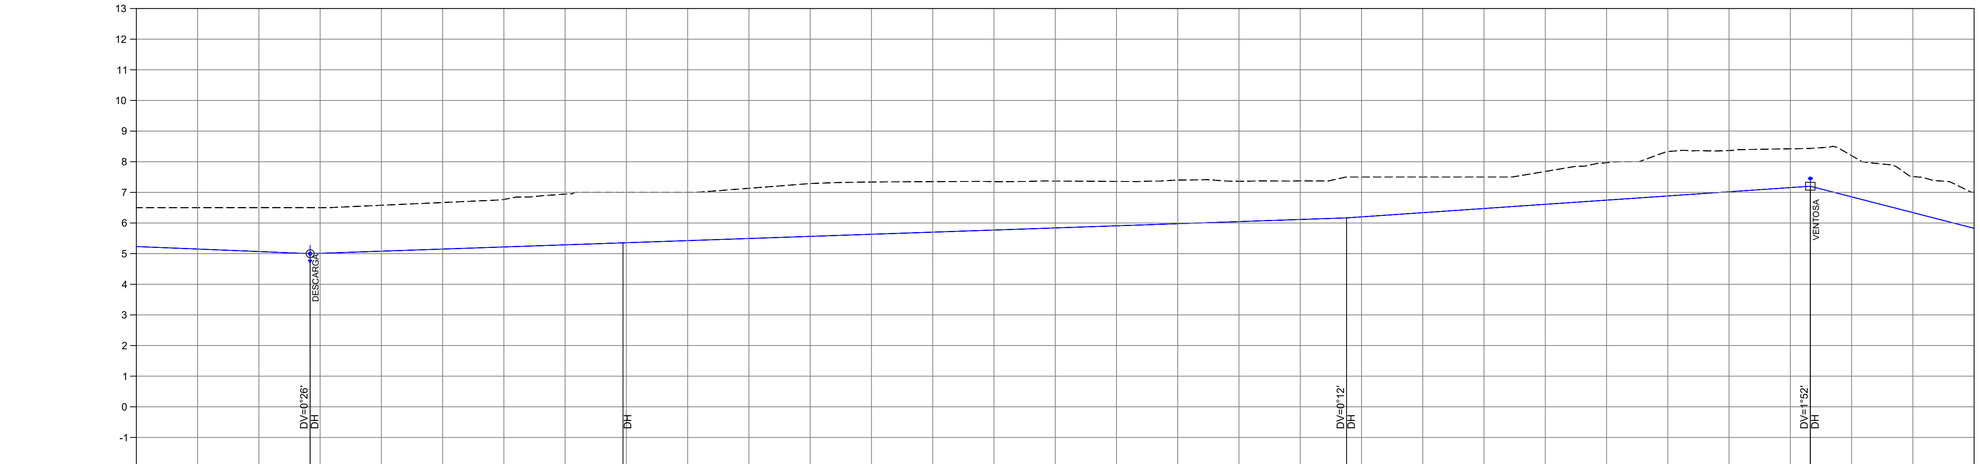

| | | |